# PLANIMETRIA GENERALE INTERVENTI DI INSERIMENTO PAESAGGISTICO ED AMBIENTALE 2 DI 4 SCALA 1:500




## LEGENDA

- MV1 - Sistemazione paesaggistica della rotatoria
- MV2a - Elementi lineari vegetali con funzione di riconnessione con il sistema agricolo
- MV4 - Riprofilatura e rimodellazione morfologica del versante mediante geostuoia in polipropilene e idrosemina a spessore
- MV5 - Rimboschimento arbustivo con funzione di riconnessione ecologica
- MV6 - Fascia tampone di ricucitura con il sistema boscato mediante intervento di ingegneria naturalistica di tipo antierosivo (biostuoia in juta + idrosemina+ messa a dimora di arbusti autoctoni)
- MV7 - Terre rinforzate
- SF - Mascheramento del sottopasso faunistico
- MC1 - Ripristino delle aree di cantiere alle condizioni ante-operam

## KEYPLAN

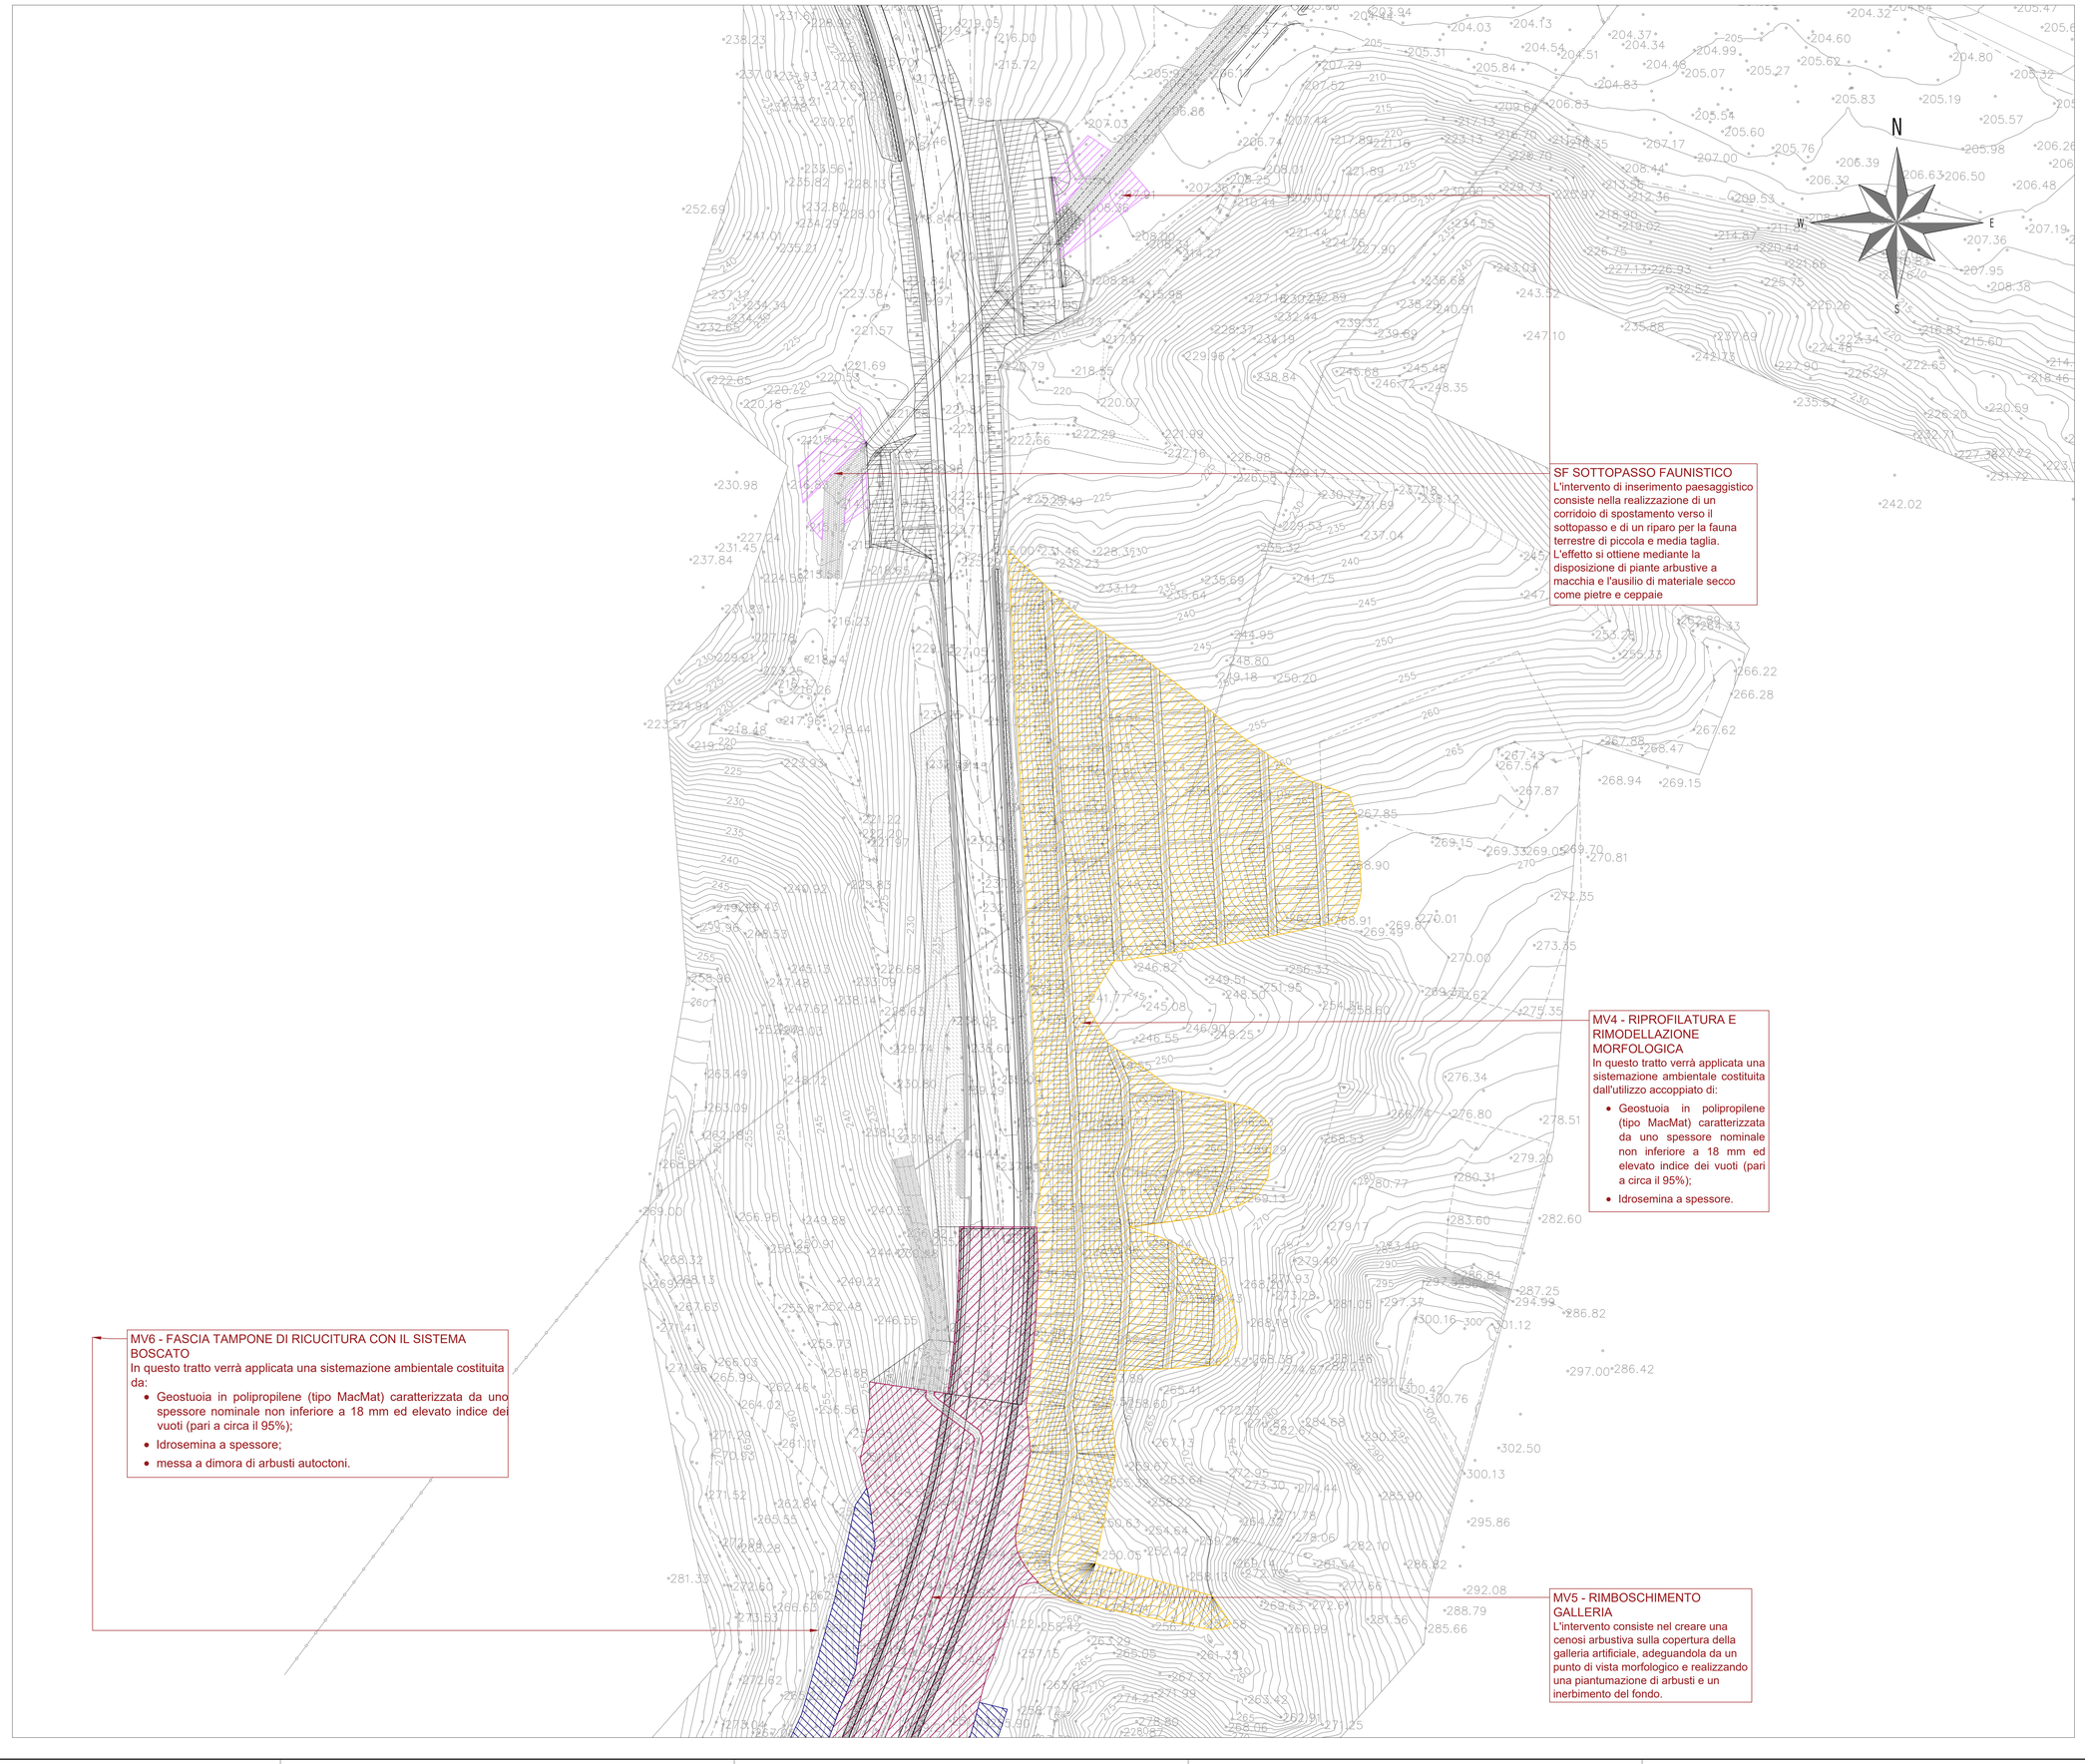


TABELLA RIEPILOGATIVA INTERVENTI

| INTERVENTO | SUPERFICIE (MQ) | INDIVIDUI (n) |
|---|---|---|
| Idrosemina | 27315 | |
| Arbusti per sistemazione rotatoria | | 21 |
| Arbusti per riconnessione al sistema agricolo | | 82 |
| Arbusti su galleria | | 452 |
| Arbusti per fascia tampone | | 844 |
| Arbusti per mascheramento sottopasso faunistico | | 56 |
| Biostuoia in juta | 6334 | |
| Geostuoia in polipropilene | 13447 | |

anas GRUPPO FS ITALIANE

*Direzione Progettazione e Realizzazione Lavori*

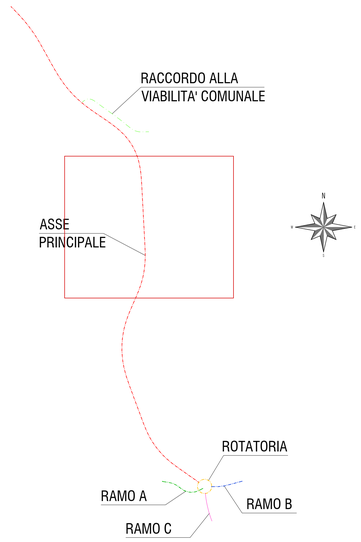S.S. 182 "TRASVERSALE DELLE SERRE"

Tronco 1° Lotto 1° Stralcio 2° completamento

Superamento del Colle dello Scornari

## PROGETTO DEFINITIVO

ANAS - DIREZIONE PROGETTAZIONE E REALIZZAZIONE LAVORI


IL GEOLOGO
*Dott. Geol. Giuseppe Cerchiaro*
Ordine dei geologi della Regione Calabria n. 528

COORDINATORE PER LA SICUREZZA IN FASE DI PROGETTAZIONE
*Ing. Valerio Guidoboldi*
Ordine Ingegneri Provincia di Roma n. A30025

VISTO: IL RESPONSABILE DEL PROCEDIMENTO
*Ing. Antonio Scalamandré*

I PROGETTISTI SPECIALISTICI
*Ing. Ambrogio Signorelli*
Ordine Ingegneri Provincia di Roma n. A35111
*Ing. Paolo Orsini*
Ordine Ingegneri Provincia di Roma n. 13817
*Ing. Giuseppe Resta*
Ordine Ingegneri Provincia di Roma n. 20629
*Ing. Valerio Monteleone*
Ordine Ingegneri Provincia di Cosenza n. A2158

PROGETTAZIONE ATI:
(Mandataria) GPI INGEGNERIA — GESTIONE PROGETTI INGEGNERIA srl
(Mandante) RD Architettura
(Mandante) SAM Studio di Architettura e Ingegneria Moderna
(Mandante) HYpro srl

IL PROGETTISTA RESPONSABILE DELL'INTEGRAZIONE TRA LE PRESTAZIONI SPECIALISTICHE. (DPR207/10 ART 15 COMMA 2)
*Dott. Ing. GIORGIO GUIDUCCI*
Ordine Ingegneri Provincia di Roma n. A19235


INTERVENTI DI INSERIMENTO PAESAGGISTICO AMBIENTALE

Planimetria generale interventi di inserimento paesaggistico ed ambientale 2 di 4

| CODICE PROGETTO | | | NOME FILE | REVISIONE | SCALA |
|---|---|---|---|---|---|
| COMP. | PROGETTO | LIV. ANNO | T00IA00AMBCT02_D | | |
| DP | CZ0299 | D18 | CODICE ELAB. T00IA00AMBCT02 | C | 1:500 |

| REV. | DESCRIZIONE | DATA | REDATTO | VERIFICATO | APPROVATO |
|---|---|---|---|---|---|
| D | Nota di riscontro Parere CTVA n.184 del 26 febbraio 2021 | Maggio '21 | Bonifati | Secreti | Guiducci |
| C | Revisione a seguito di RIV DGS 135/1 e oss. CDS | Sett. '19 | Bonifati | Secreti | Guiducci |
| B | Revisione | Luglio '18 | Bonifati | Secreti | Guiducci |
| A | Emissione | Maggio '18 | Bonifati | Secreti | Guiducci |