


LEGENDA

- MV1 - Sistemazione paesaggistica della rotatoria
- MV2a - Elementi lineari vegetali con funzione di ricorrenza con il sistema agricolo
- MV4 - Riprofilatura e rimodellazione morfologica del versante mediante geostuoia in polipropilene e idrosemina a spessore
- MV5 - Rimboscimento arbustivo con funzione di ricorrenza ecologica
- MV6 - Fascia tampone di ricucitura con il sistema boscato mediante intervento di ingegneria naturalistica di tipo antierosivo (biostuoia in juta + idrosemina + messa a dimora di arbusti autoctoni)
- MV7 - Terre rinforzate
- SF - Mascheramento del sottopasso faunistico
- MC1 - Ripristino delle aree di cantiere alle condizioni ante-operam

KEYPLAN

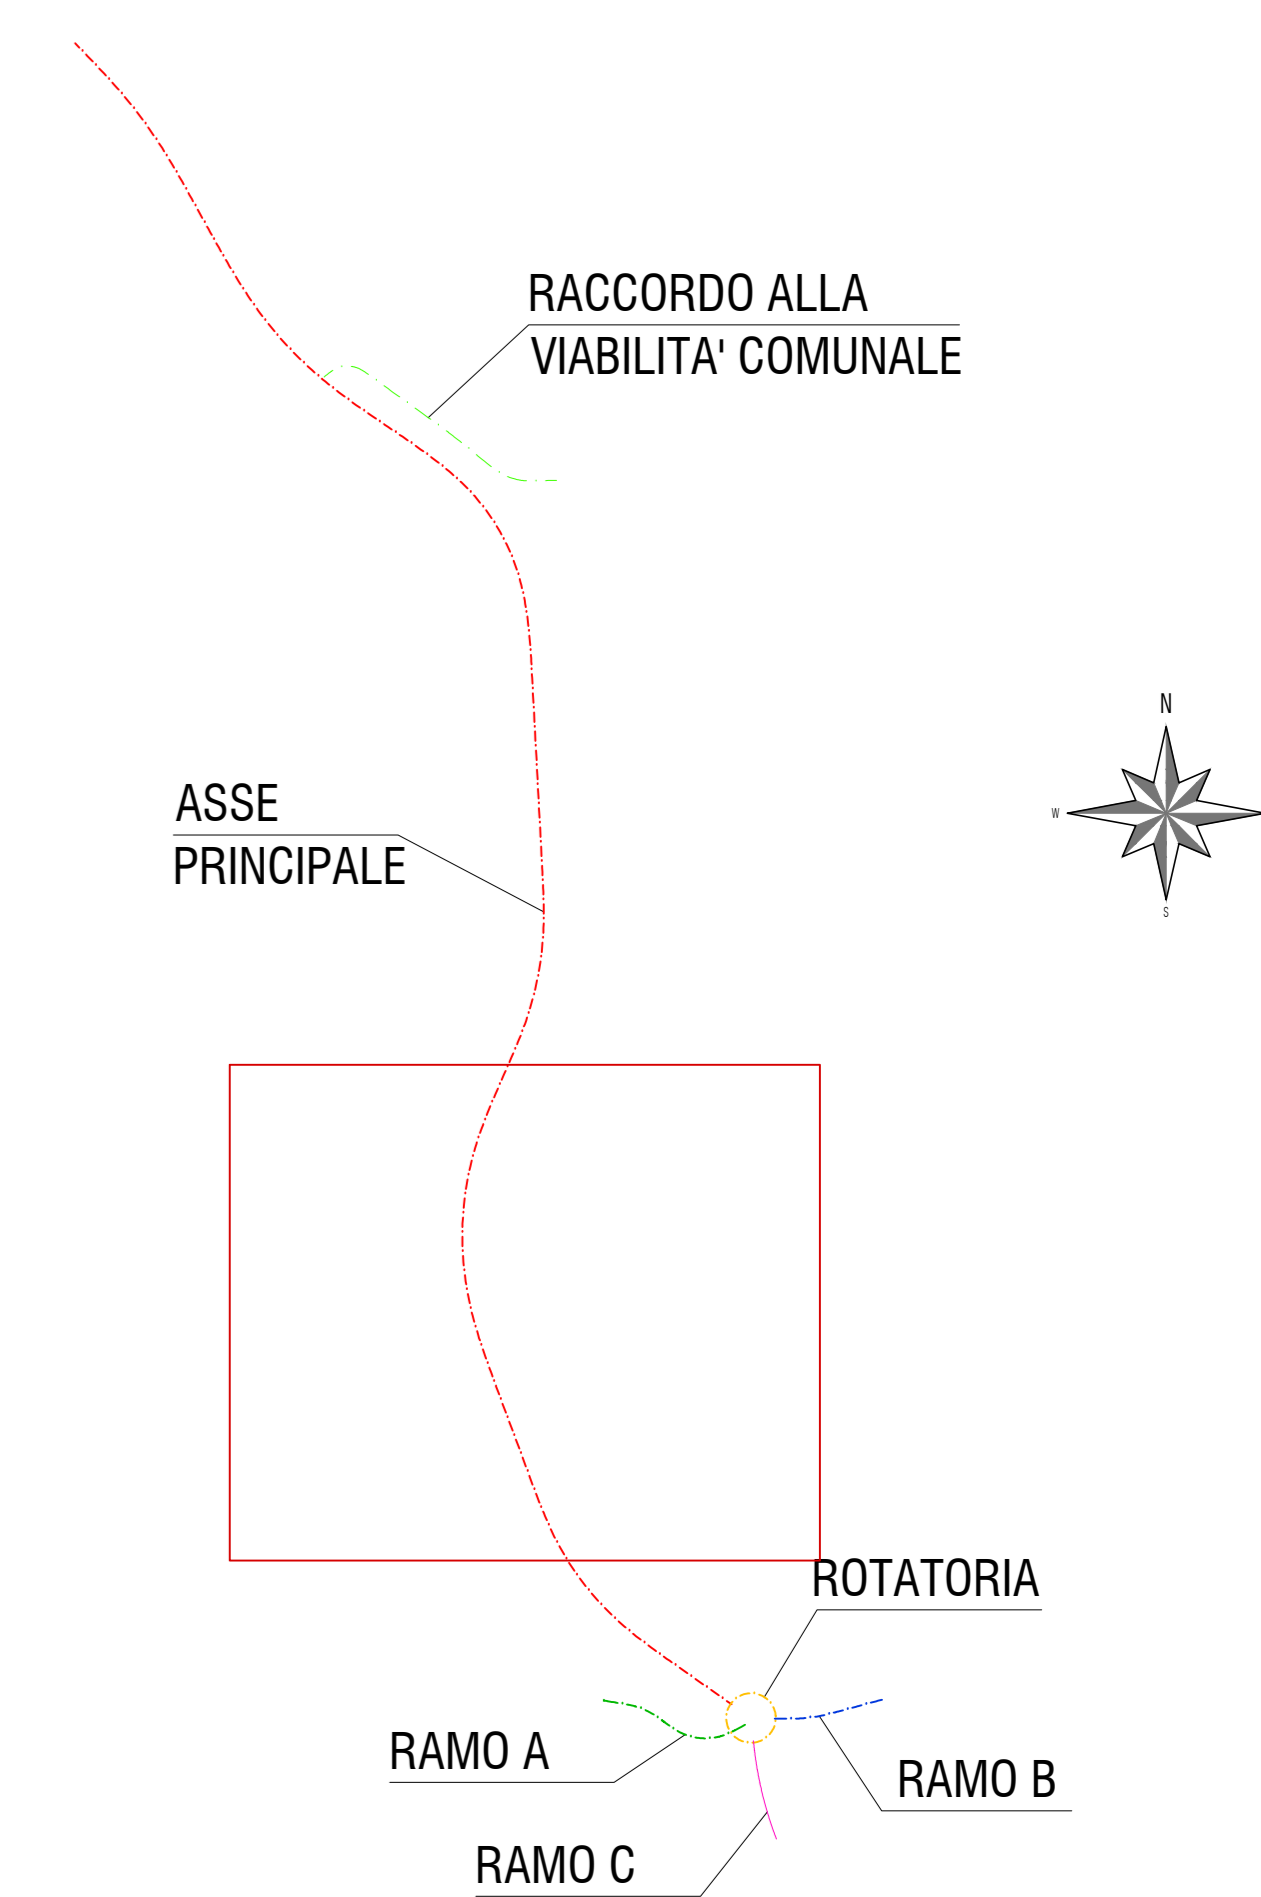

INTERVENTO	SUPERFICIE (MQ)	INDIVIDUI (n)
Idrosemina	27315	
Arbusti per sistemazione idrostatica		21
Arbusti per ricorrenza al sistema agricolo		82
Arbusti su galleria		452
Arbusti per fascia tampone		844
Arbusti per mascheramento sottopasso faunistico		56
Biostuoia in juta	6334	
Geostuoia in polipropilene	13447	



S.S. 182 "TRASVERSALE DELLE SERRE"  
 Tronco 1° Lotto 1° Stralcio 2° completamente  
 Superamento del Colle dello Scornari

PROGETTO DEFINITIVO

ANAS - DIREZIONE PROGETTAZIONE E REALIZZAZIONE LAVORI		
<b>IL GEOLOGO</b> Dott. Geol. Giuseppe Carriero Ordine dei geologi della Regione Calabria n. 528	<b>I PROGETTISTI SPECIALISTICI</b> Ing. Ambrogio Spionetti Ordine Ingegneri Provincia di Roma n. A35115	<b>PROGETTAZIONE ATI:</b> <b>GP INGENNERIA</b> GESTIONE PROGETTI INGENNERIA srl (Mandatario)
<b>COORDINATORE PER LA SICUREZZA IN FASE DI PROGETTAZIONE</b> Ing. Valerio Guidobaldi Ordine Ingegneri Provincia di Roma n. A39025	Ing. Paolo Orsini Ordine Ingegneri Provincia di Roma n. 13817 Ing. Giuseppe Resto Ordine Ingegneri Provincia di Roma n. 20529	(Mandatario) <b>HYPRO</b> IL PROGETTISTA RESPONSABILE DELL'INTEGRAZIONE DELLE PREVISIONI SPECIALISTICHE (DPR/207/10 ART. 15 COMMA 1) Dott. Ing. GIORGIO GUANCI Ordine Ingegneri Provincia di Roma n. 20529
<b>VISTO: IL RESPONSABILE DEL PROCEDIMENTO</b> Ing. Antonio Scalamandré	(Mandatario) Dott. Ing. GIORGIO GUANCI Ordine Ingegneri Provincia di Roma n. 20529	(Mandatario)

INTERVENTI DI INSERIMENTO PAESAGGISTICO AMBIENTALE

Planimetria generale interventi di inserimento paesaggistico ed ambientale 3 di 4

CODICE PROGETTO	NOME FILE	REVISIONE	SCALA
COMP. PROGETTO	TOIAD0AMBCT03_D		
DP	TOIAD0AMBCT03	C	1:500
D	Nota di riscontro Parere CTIA n.184 del 26 febbraio 2021	Maggio '21	Bonifati / Secreti / Guiducci
C	Revisione o seguito di RV DGS 135/1 + oss. CDS	Sett. '19	Bonifati / Secreti / Guiducci
B	Revisione	Luglio '18	Bonifati / Secreti / Guiducci
A	Emissione	Maggio '18	Bonifati / Secreti / Guiducci
REV.	DESCRIZIONE	DATA	REDATTO VERIFICATO APPROVATO