

LEGENDA

- MV1 - Sistemazione paesaggistica della rotatoria
- MV2a - Elementi lineari vegetali con funzione di ricorrenza con il sistema agricolo
- MV4 - Riprofilatura e rimodellazione morfologica del versante mediante geostuola in polipropilene e idrosemina a spessore
- MV5 - Rimboscimento arbustivo con funzione di ricorrenza ecologica
- MV6 - Fascia tampone di ricucitura con il sistema boscato mediante intervento di ingegneria naturalistica di tipo anterosivo (biostuola in juta + idrosemina+ messa a dimora di arbusti autoctoni)
- MV7 - Terre rinforzate
- SF - Mascheramento del sottopasso faunistico
- MC1 - Ripristino delle aree di cantiere alle condizioni ante-opera

KEYPLAN

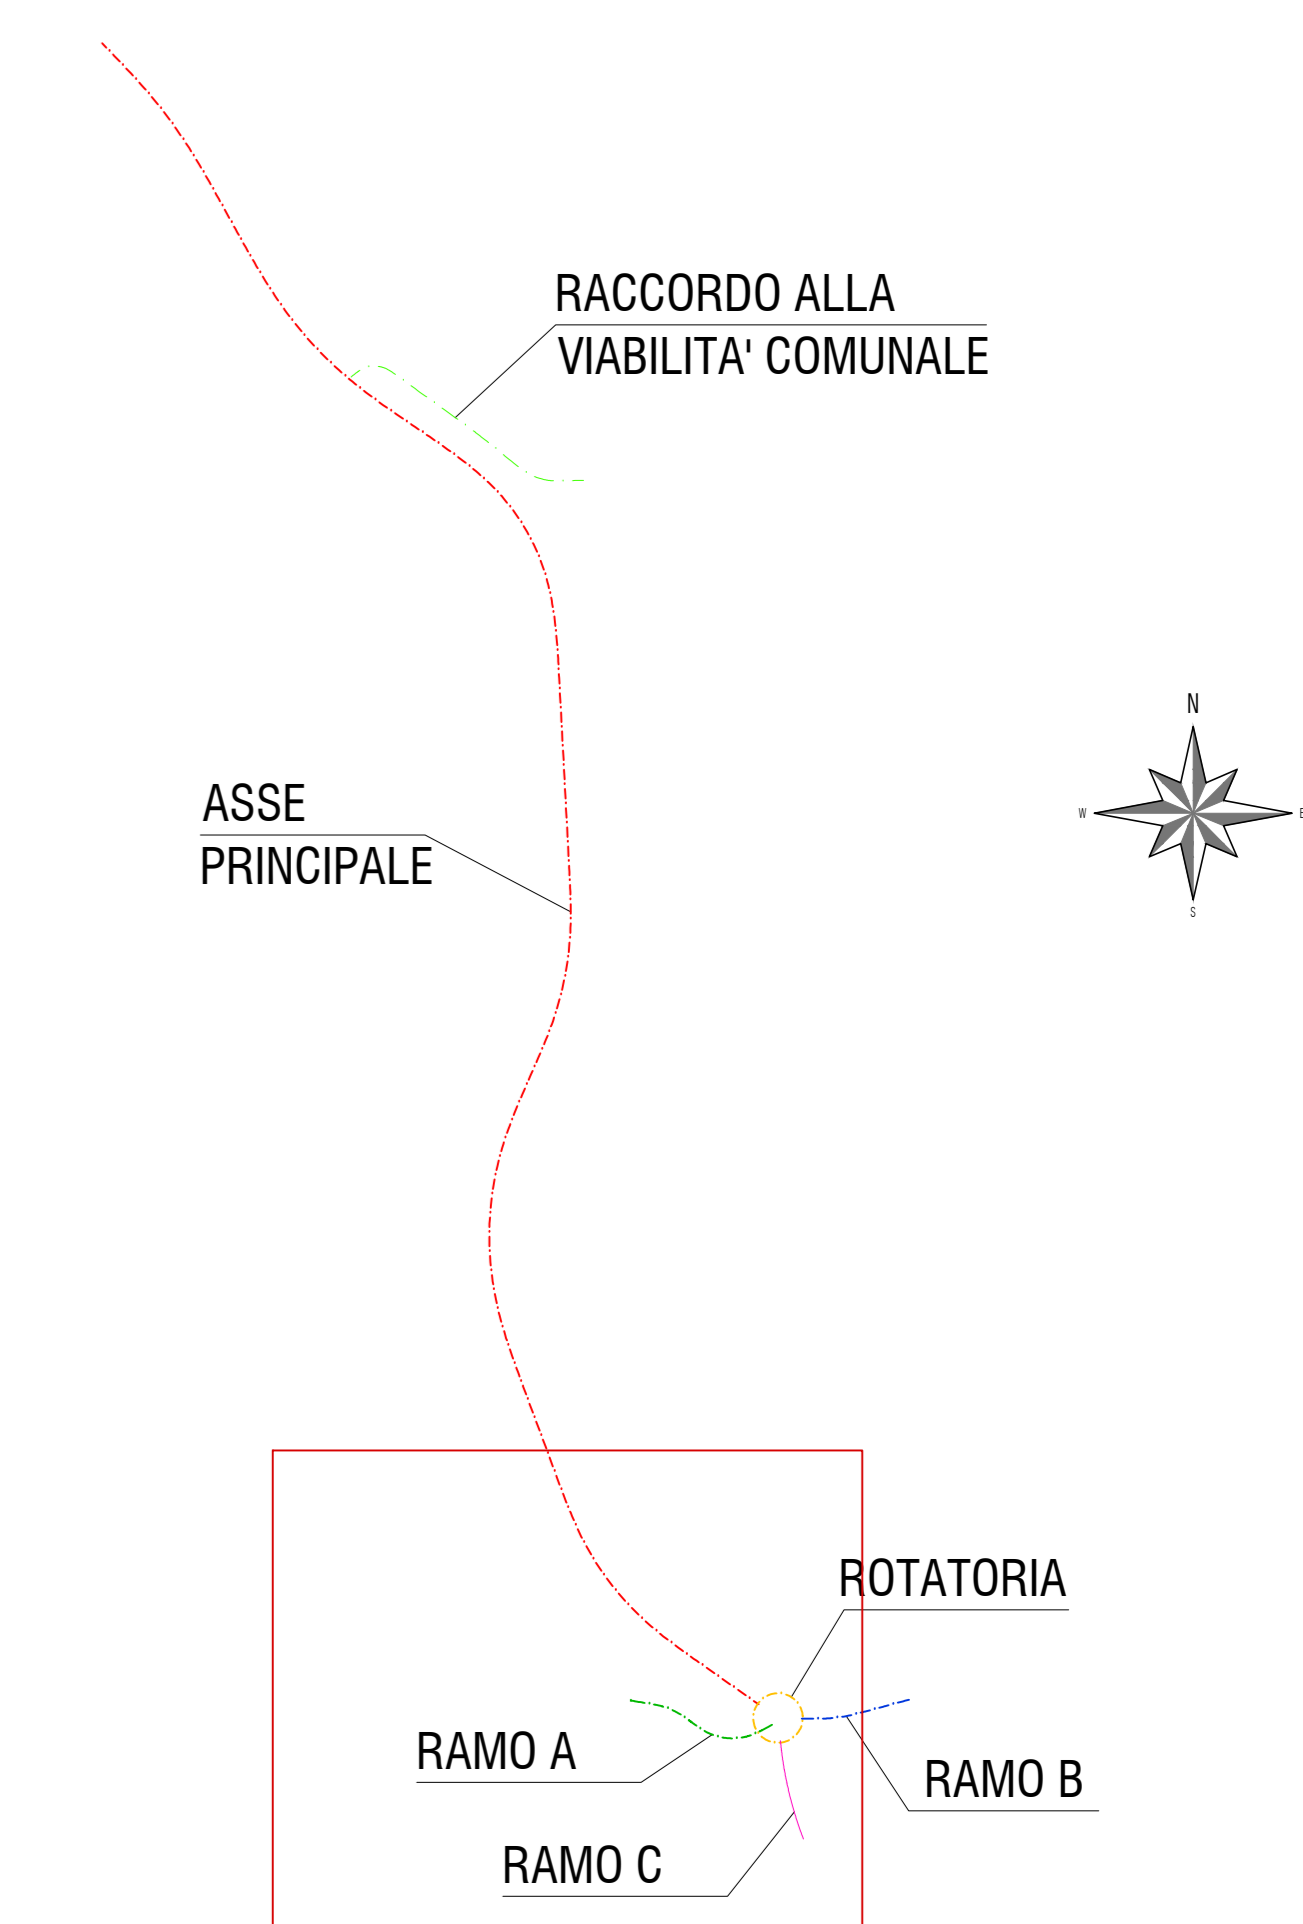


TABELLA RIEPILOGATIVA INTERVENTI

INTERVENTO	SUPERFICIE (MQ)	INDIVIDUI (n)
Idrosemina	27315	21
Arbusti per sistemazione scarpate		82
Arbusti per ricorrenza al sistema agricolo		452
Arbusti su galleria		844
Arbusti per fascia tampone		56
Arbusti per mascheramento sottopasso faunistico		6334
Biostuola in juta		13447
Geostuola in polipropilene		



Direzione Progettazione e Realizzazione Lavori

S.S. 182 "TRASVERSALE DELLE SERRE"
 Tronco 1° Lotto 1° Stralcio 2° completamento
 Superamento del Colle dello Scornari

PROGETTO DEFINITIVO

ANAS - DIREZIONE PROGETTAZIONE E REALIZZAZIONE LAVORI

<p>IL GEOLOGO</p> <p>Dott. Geol. Giuseppe Carriero Ordine dei geologi della Regione Calabria n. 528</p>	<p>I PROGETTISTI SPECIALISTICI</p> <p>Ing. Ambrogio Spiorotti Ordine Ingegneri Provincia di Roma n. A55115</p>	<p>PROGETTAZIONE ATI:</p> <p>GP INGENNERIA GESTIONE PROGETTI INGENNERIA srl</p>
<p>COORDINATORE PER LA SICUREZZA IN FASE DI PROGETTAZIONE</p> <p>Ing. Valerio Guidobaldi Ordine Ingegneri Provincia di Roma n. A39025</p>	<p>Ing. Paolo Orsini Ordine Ingegneri Provincia di Roma n. 13817</p>	<p>(Mandataria)</p> <p>RM Studio di Architettura e Progettazione s.p.a.</p>
<p>VISTO IL RESPONSABILE DEL PROCEDIMENTO</p> <p>Ing. Antonio Scalamandré</p>	<p>Ing. Giuseppe Resto Ordine Ingegneri Provincia di Roma n. A39279</p>	<p>(Mandataria)</p> <p>HYPRO</p>

INTERVENTI DI INSERIMENTO PAESAGGISTICO AMBIENTALE

Planimetria generale interventi di inserimento paesaggistico ed ambientale 4 di 4

COMP. PROGETTO	PROGETTO	LV. ANNO	NOME FILE	TOIOIADAMBCT04_D	REVISIONE	SCALA	
DP	C2020299	D18	CODE	T00I01A00A0MBC104	C	1:500	
D	Nota di riacconto Parere CTIA n.184 del 26 febbraio 2021						Maggio '21
C	Revisione o seguito di RV DGS 135/1 + oss. CDS						Sett. '19
B	Revisione						Luglio '18
A	Emissione						Maggio '18
REV.	DESCRIZIONE	DATA	REDATTO	VERIFICATO	APPROVATO		