



LEGENDA

PM10

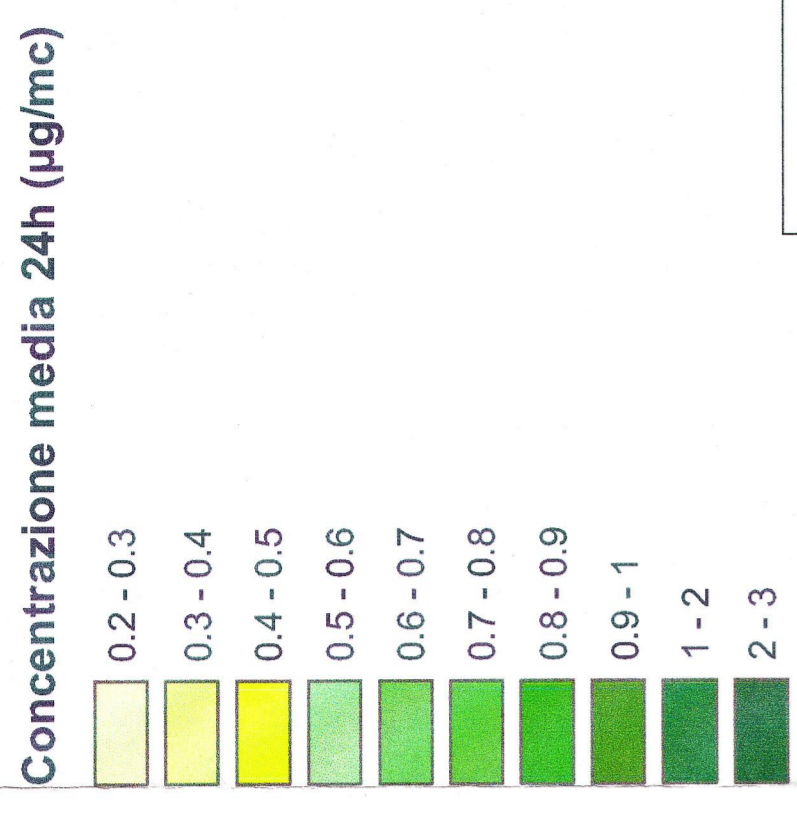


Ricettori

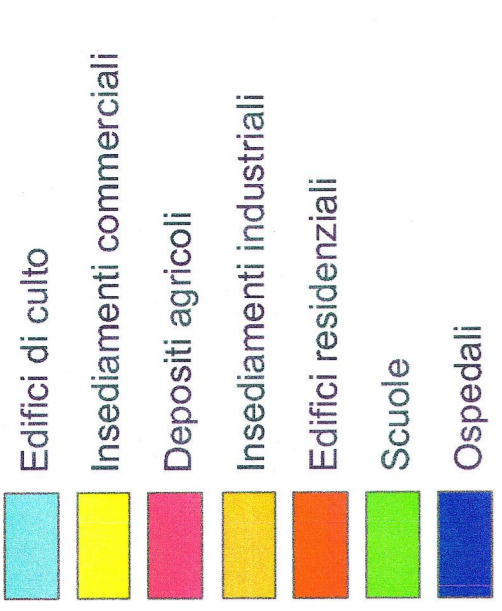

LEGENDA CANTIERI



LEGENDA TRACCIATI

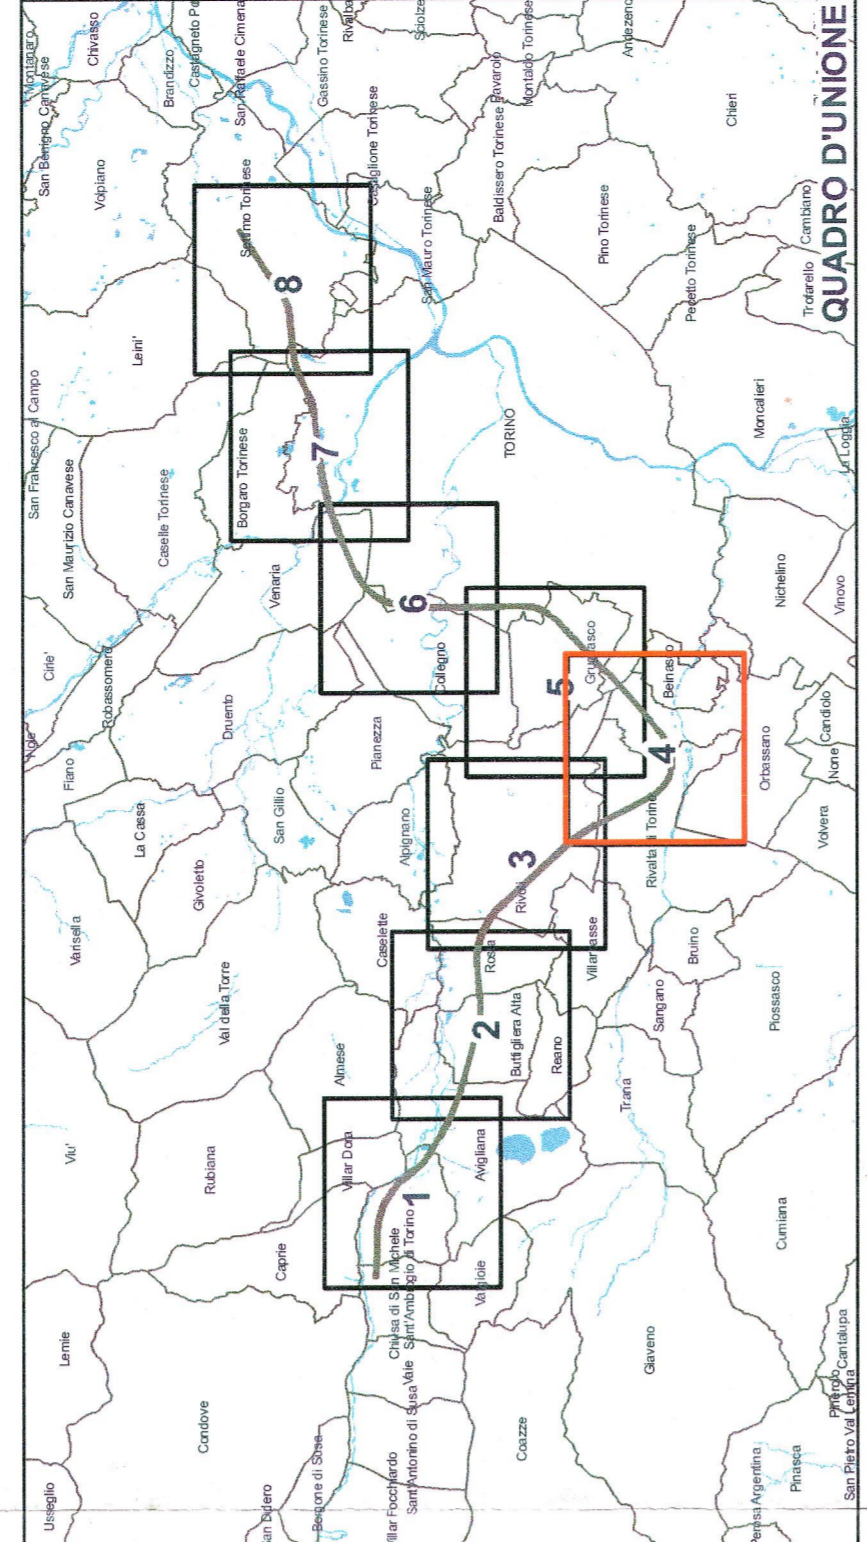

COMITENTE:



PROGETTAZIONE:



U.O.: AMBIENTE E ARCHEOLOGIA

PROGETTO PRELIMINARE L.O. N.443/01

NUOVA LINEA TORINO LIONE
TRATTA NAZIONALE

DOCUMENTO DI RISPOSTA ALLE RICHIESTE DEL MATM
COMMISSIONE SPECIALE VIA (prot. CTVA-2011-0002163 del 09/06/2011)

PM10: CONCENTRAZIONI MEDIE 24 h
ALLEGATO ALLA RISPOSTA DEL QUESITO 7

SCALA:
1:10.000

TAV. 4/7