
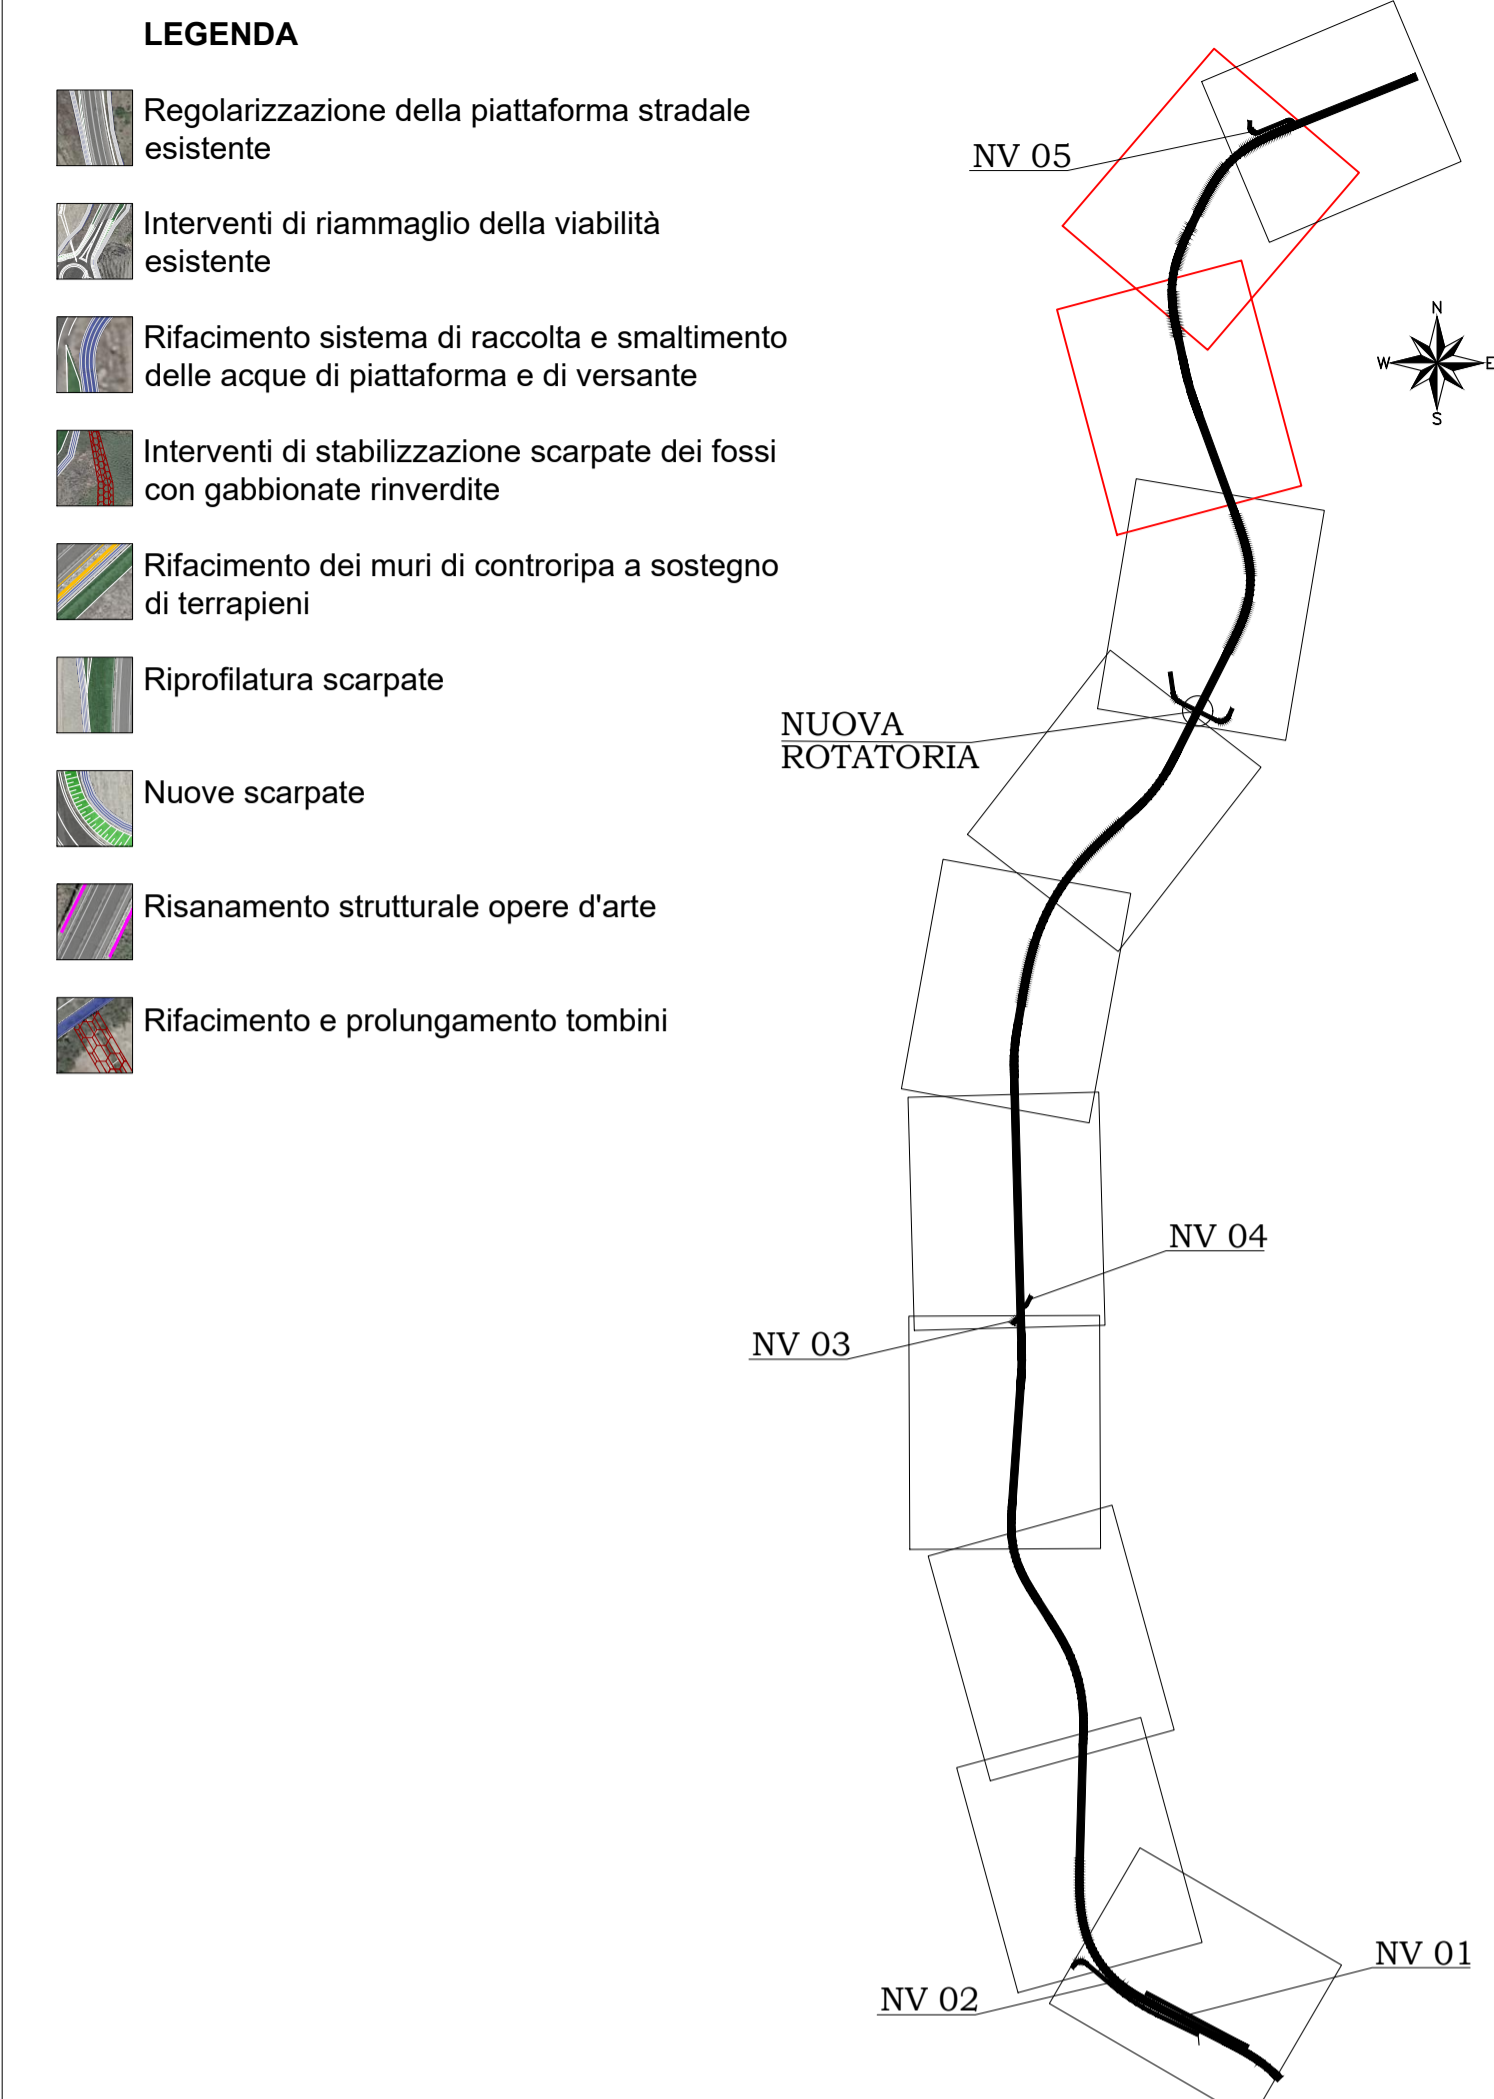


K - PLAN

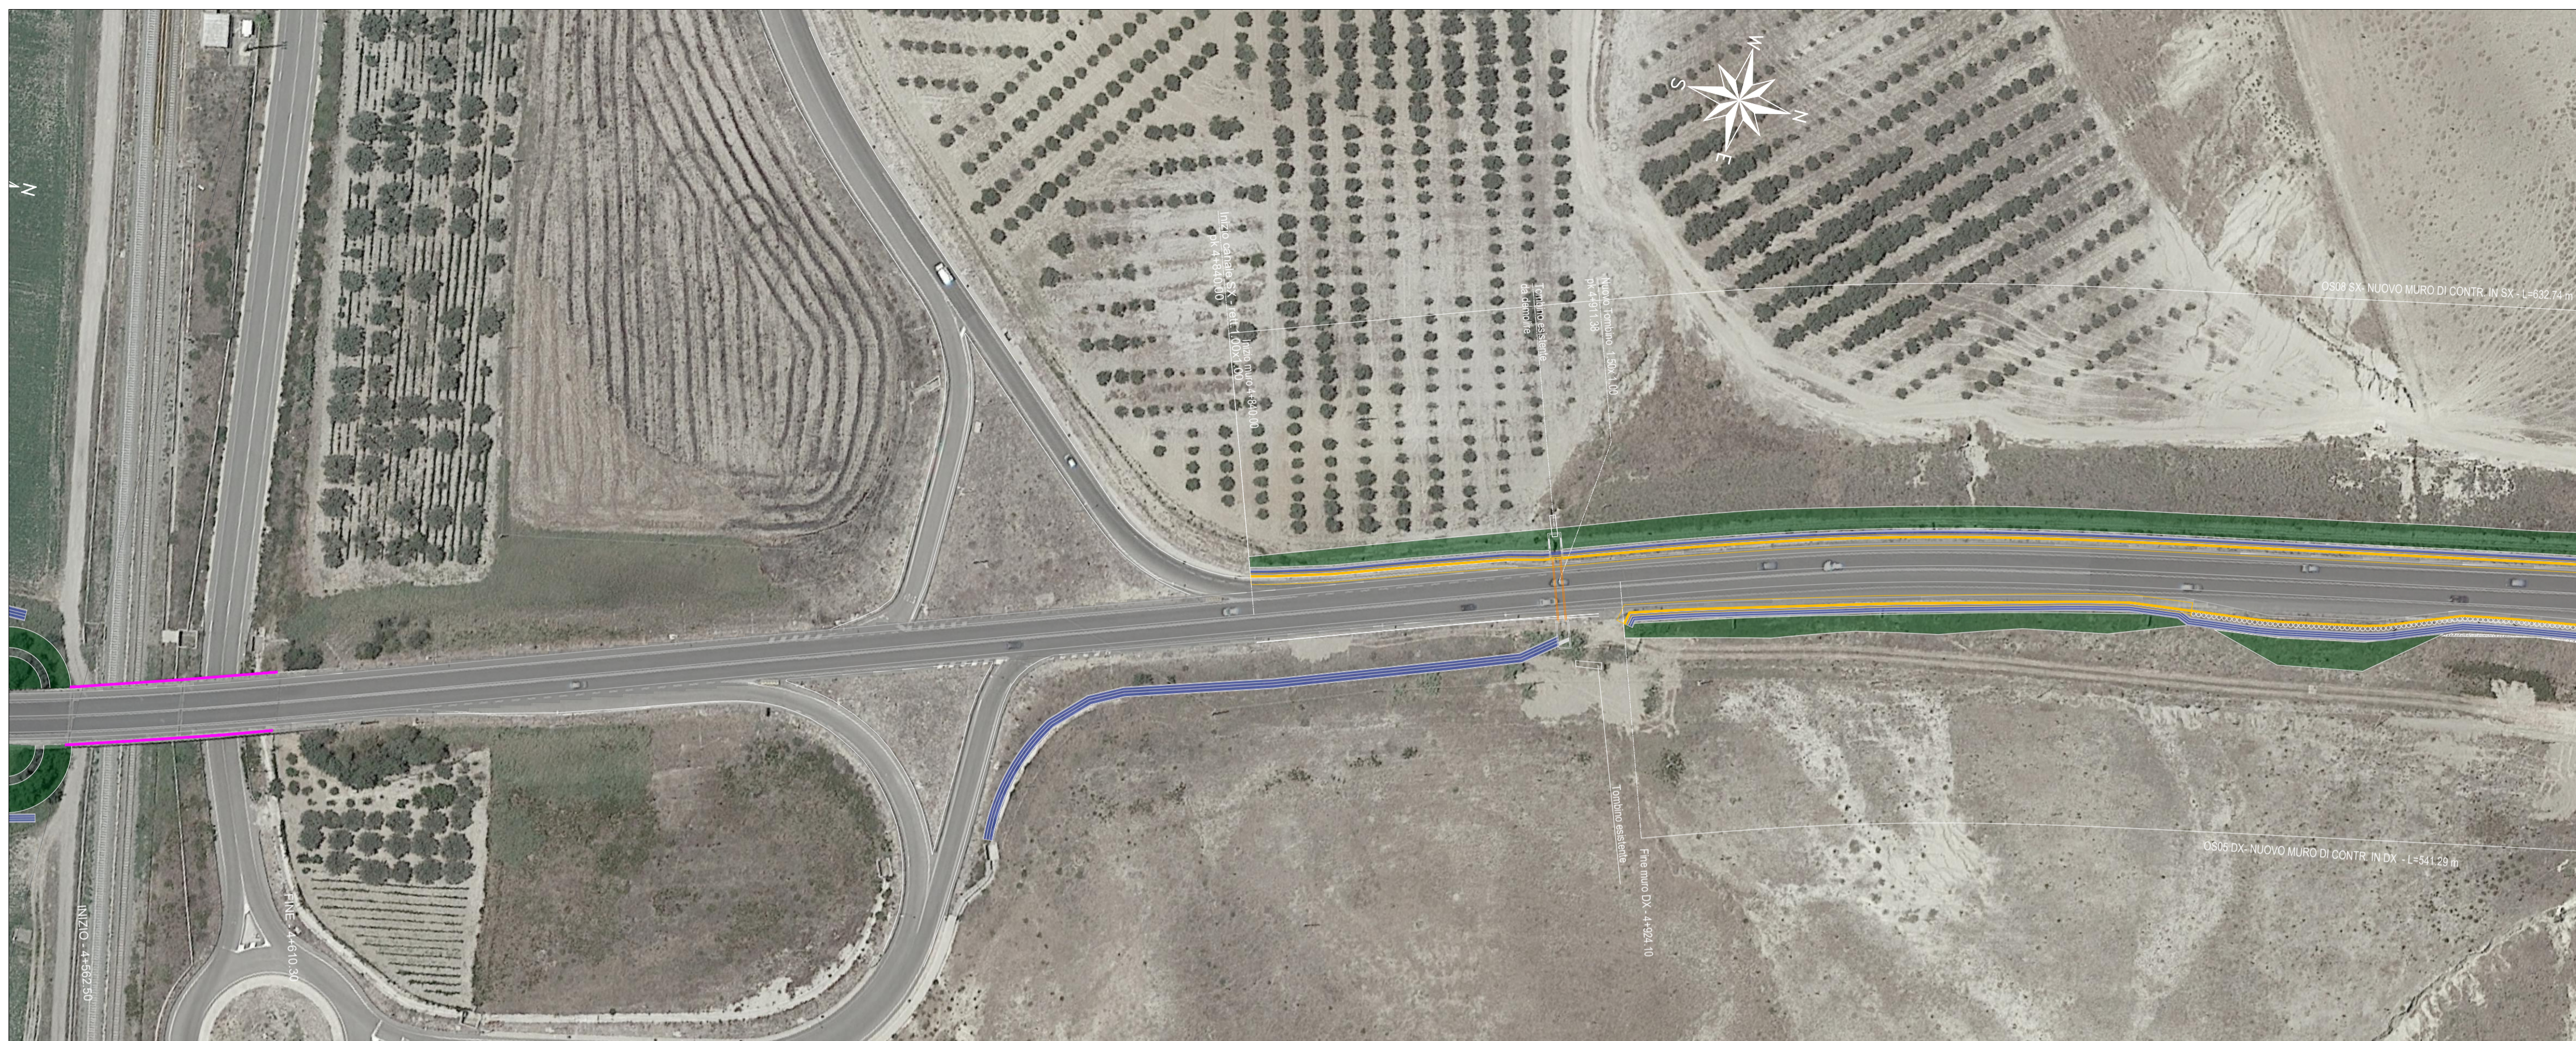

**anas** Direzione Progettazione e Realizzazione Lavori

STRADA STATALE 106 JONICA  
MANUTENZIONE E MESSA IN SICUREZZA  
DAL Km 238+000 (AEROPORTO S.ANNA)  
AL Km 241+700 (sv.PAPANICE)

**PROGETTO DEFINITIVO** COD. CZ384

PROGETTAZIONE: R.T.I.: PROGIN S.p.A. (capogruppo mandataria)  
CREW Cremonesi Workshop S.r.l - ART Risorse Ambiente Territorio S.r.l  
ECOPLAME S.r.l. - InArPRO S.r.l.

RESPONSABILE INTEGRAZIONE PRESTAZIONI SPECIALISTICHE: Dott. Ing. Antonio GRIMALDI (Progin S.p.A.)	CAPOGRUPPO MANDATARIA: PROGIN S.p.A. DIRETTORE TECNICO: Dott. Ing. Paolo IORIO
IL GEOLOGO: Dott. Geol. Giovanni CARRA (ART Ambiente Risorse e Territorio S.r.l.)	MANDANTI: CREW DIRETTORE TECNICO: Dott. Arch. Claudio TURRINI ART DIRETTORE TECNICO: Dott. Ing. Ivo FRESIA
IL COORDINATORE PER LA SICUREZZA IN FASE DI PROGETTAZIONE: Dott. Ing. Michele Curiale (Progin S.p.A.)	ECOPLAME DIRETTORE TECNICO: Dott. Arch. Pasquale Pisano InArPRO DIRETTORE TECNICO: Dott. Ing. Massimo T. DE IORIO
VISTO: IL RESPONSABILE DEL PROCEDIMENTO: Dott. Ing. Salvatore Rigoli	
PROTOCOLLO	DATA 201__

**PROGETTO STRADALE - ASSE PRINCIPALE  
PLANIMETRIE DI PROGETTO  
PLANIMETRIA DI PROGETTO SU ORTOFOTO TAV 5**

CODICE PROGETTO	NOME FILE	REVISIONE	SCALA:
DP CZ384 D20	T00PS00TRAPL07-12C.dwg	C	1:1000
ELAB.	T00PS00TRAPL11		
REV.	DESCRIZIONE	DATA	REDDATTO VERIFICATO APPROVATO
C	EMISSIONE	GIUGNO 2021	SCUOTTO VELOTTA IORIO
B	EMISSIONE A SEGUITO OSSERVAZIONI	APRILE 2021	SCUOTTO VELOTTA IORIO
A	EMISSIONE	MAGGIO 2020	SCUOTTO VELOTTA IORIO