


K - PLAN

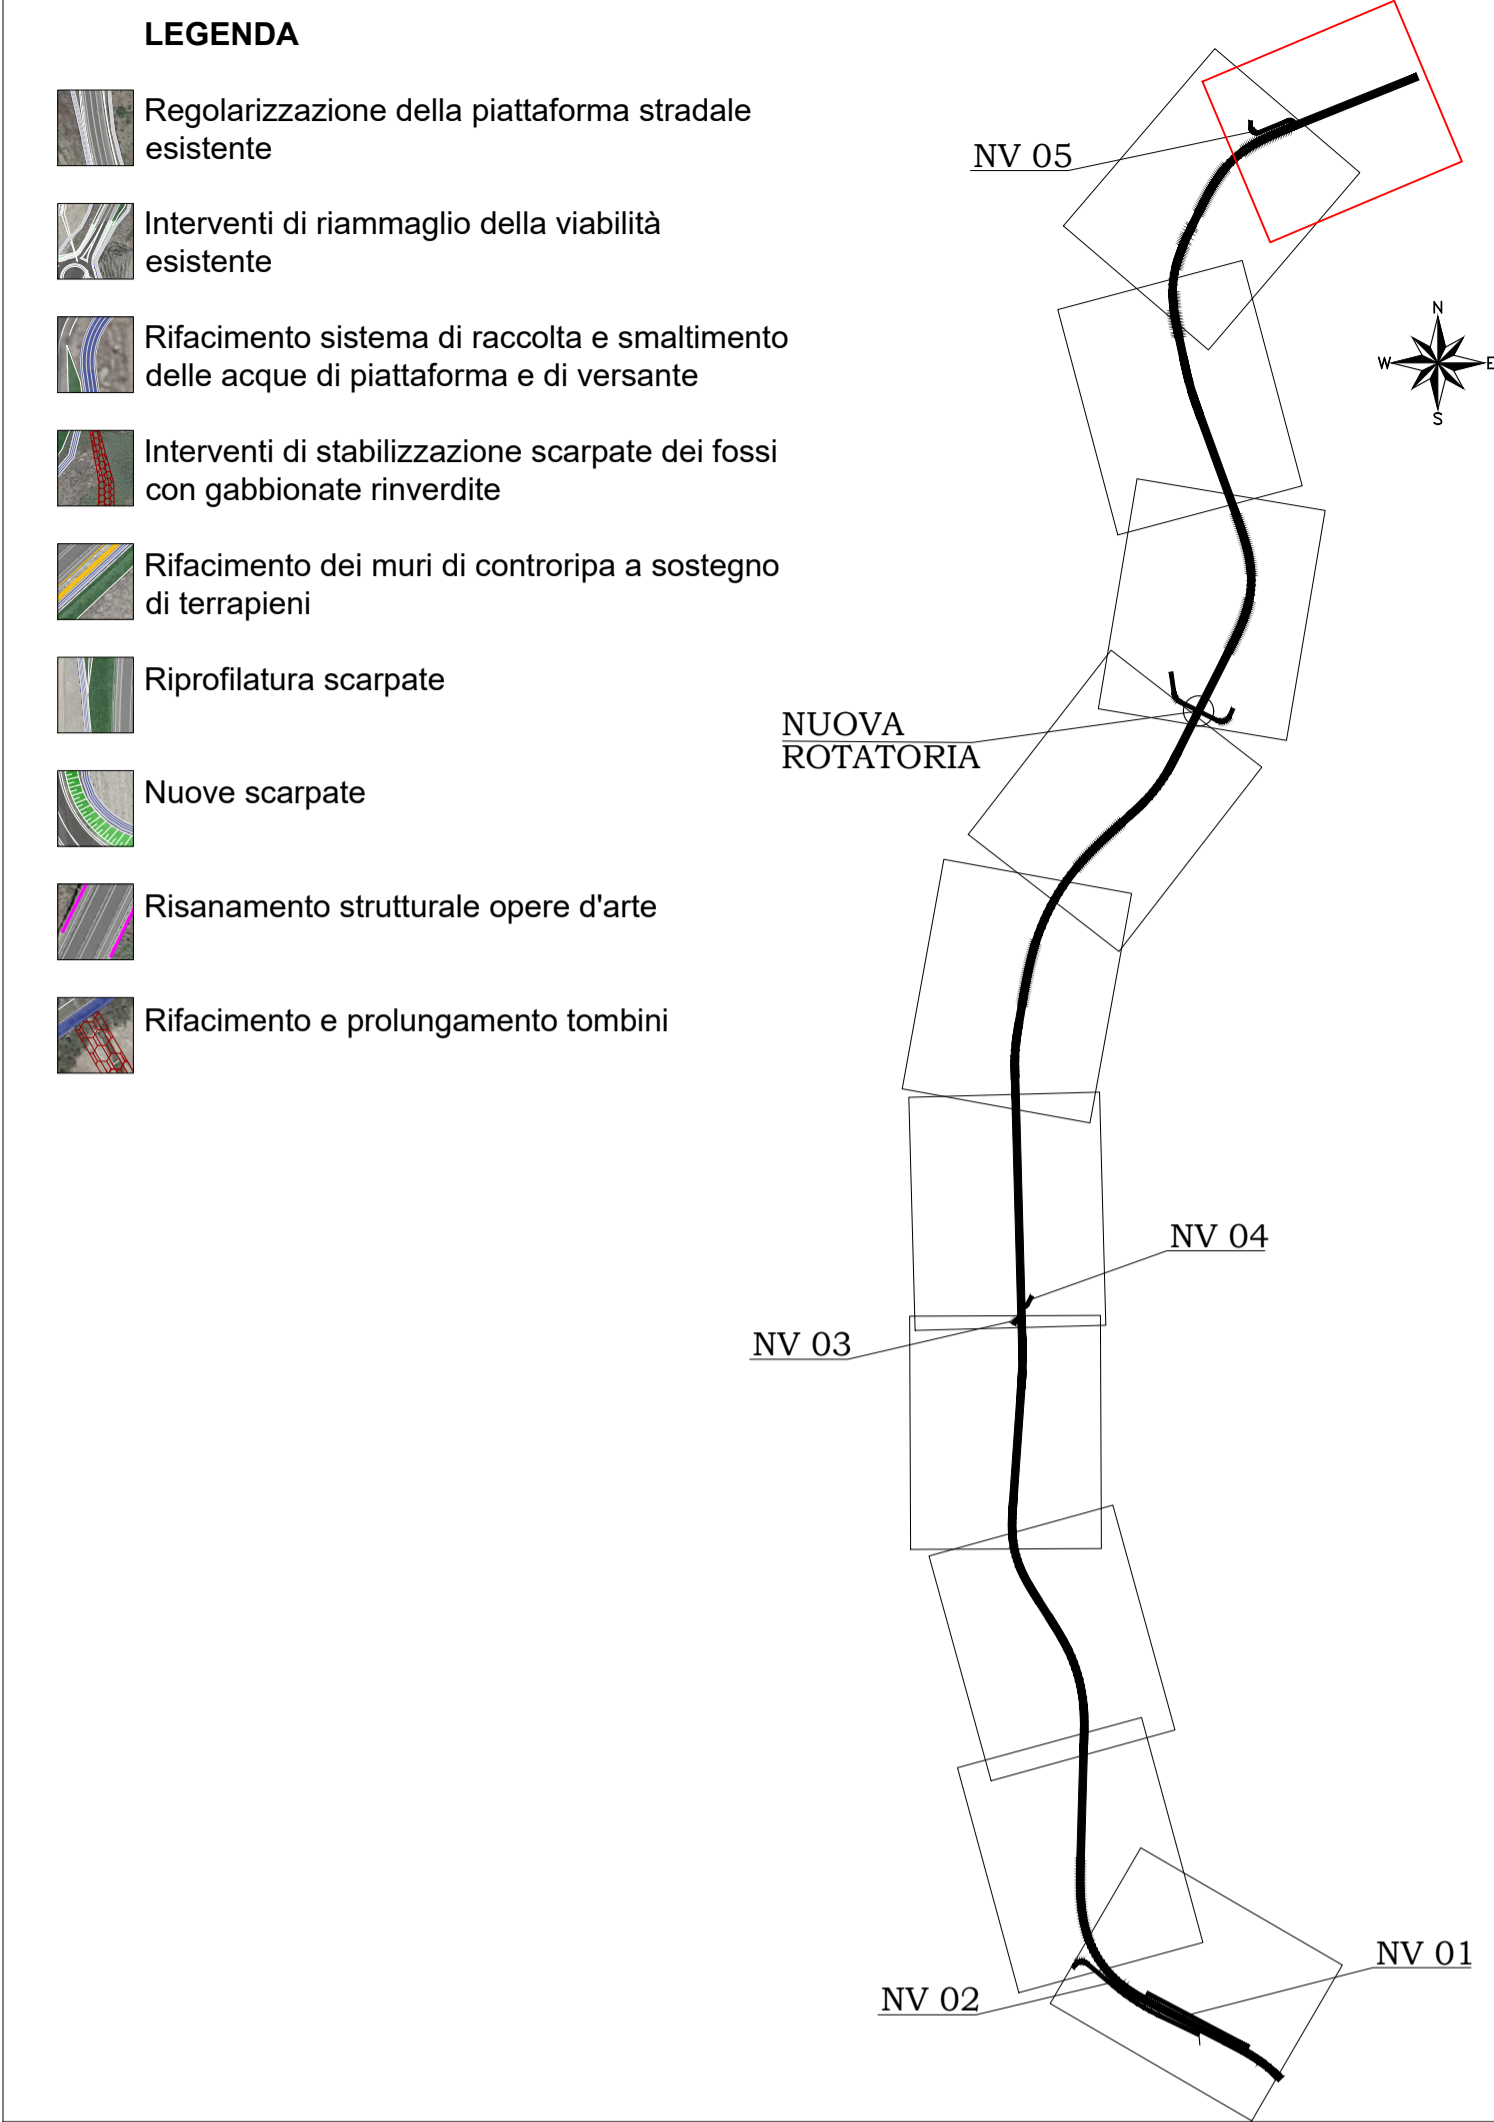



**Direzione Progettazione e Realizzazione Lavori**

STRADA STATALE 106 JONICA  
 MANUTENZIONE E MESSA IN SICUREZZA  
 DAL Km 238+000 (AEROPORTO S.ANNA)  
 AL Km 241+700 (sv.PAPANICE)

<b>PROGETTO DEFINITIVO</b>		COD. CZ384			
PROGETTAZIONE: R.T.I.: PROGIN S.p.A. (capogruppo mandataria) CREW Cremonesi Workshop S.r.l - ART Risorse Ambiente Territorio S.r.l ECOPLAME S.r.l. - InArPRO S.r.l.					
RESPONSABILE INTEGRAZIONE PRESTAZIONI SPECIALISTICHE: Dott. Ing. Antonio GRIMALDI (Progin S.p.A.)	CAPOGRUPPO MANDATARIA:  Direzione Tecnica: Dott. Ing. Paolo IORIO				
IL GEOLOGO: Dott. Geol. Giovanni CARRA (ART Ambiente Risorse e Territorio S.r.l.)	MANDANTI:   Direzione Tecnica: Dott. Arch. Claudio TURRINI Direzione Tecnica: Dott. Ing. Ivo FRESIA				
IL COORDINATORE PER LA SICUREZZA IN FASE DI PROGETTAZIONE: Dott. Ing. Michele Curiale (Progin S.p.A.)	  Direzione Tecnica: Dott. Arch. Pasquale Pisano Direzione Tecnica: Dott. Ing. Massimo T. DE IORIO				
VISTO: IL RESPONSABILE DEL PROCEDIMENTO: Dott. Ing. Salvatore Rigoli					
PROTOCOLLO	DATA _____ 201__				
<b>PROGETTO STRADALE - ASSE PRINCIPALE                  PLANIMETRIE DI PROGETTO                  PLANIMETRIA DI PROGETTO SU ORTOFOTO TAV 6</b>					
CODICE PROGETTO	NOME FILE	REVISIONE	SCALA:		
DP   CZ384   D20	T00PS00TRAPL12C.dwg	C	1:1000		
CODICE ELAB.: T00PS00TRAPL12					
REV.	DESCRIZIONE	DATA	REDATTO	VERIFICATO	APPROVATO
C	EMISSIONE	GIUGNO 2021	SCUOTTO	VELOTTA	IORIO
B	EMISSIONE A SEGUITO OSSERVAZIONI	APRILE 2021	SCUOTTO	VELOTTA	IORIO
A	EMISSIONE	MAGGIO 2020	SCUOTTO	VELOTTA	IORIO