


| AREA 13                      | AREA 14   | AREA 15                     |
|------------------------------|---|-----------------------------|
| SP - Semina a spaglio mq 160 | SP - Semina a spaglio mq 812<br>GA01 - Gruppo arbustivo n. 10:<br>Myrtus communis n.60<br>Phyllirea angustifolia n.60<br>Pistacia lentiscus n.60<br>Spartium junceum n.60 | SP - Semina a spaglio mq 76 |

**LEGENDA**

- Idrosemina scarpate
- Semina a spaglio m<sup>2</sup> 19105
- Ripristino ambientale aree cantiere m<sup>2</sup> 28610
- Idrosemina potenziata con Matrice di Fibre di Legno legate (MLF) m<sup>2</sup> 14045
- F- Filare arboreo: Olea europaea n.26
- GA- Gruppi arborei: Olea europaea n.15
- GA01- Gruppi arbustivi n.80:  
Myrtus communis n.480  
Phyllirea angustifolia n.480  
Pistacia lentiscus n.480  
Spartium junceum n.480
- GA02- Gruppi arbustivi n.26:  
Myrtus communis n.260  
Phyllirea angustifolia n.260  
Pistacia lentiscus n.260  
Spartium junceum n.260
- GAA- Gruppi arboreo-arbustivi n.27:  
Olea europaea n.54  
Arbutus unedo n.81  
Myrtus communis n.270  
Phyllirea angustifolia n.270  
Pistacia lentiscus n.270  
Spartium junceum n.270
- Sistemazione rotatoria:  
Olea europaea n.3  
Rosmarinus officinalis n.125  
Myrtus communis n.40

**Key map**

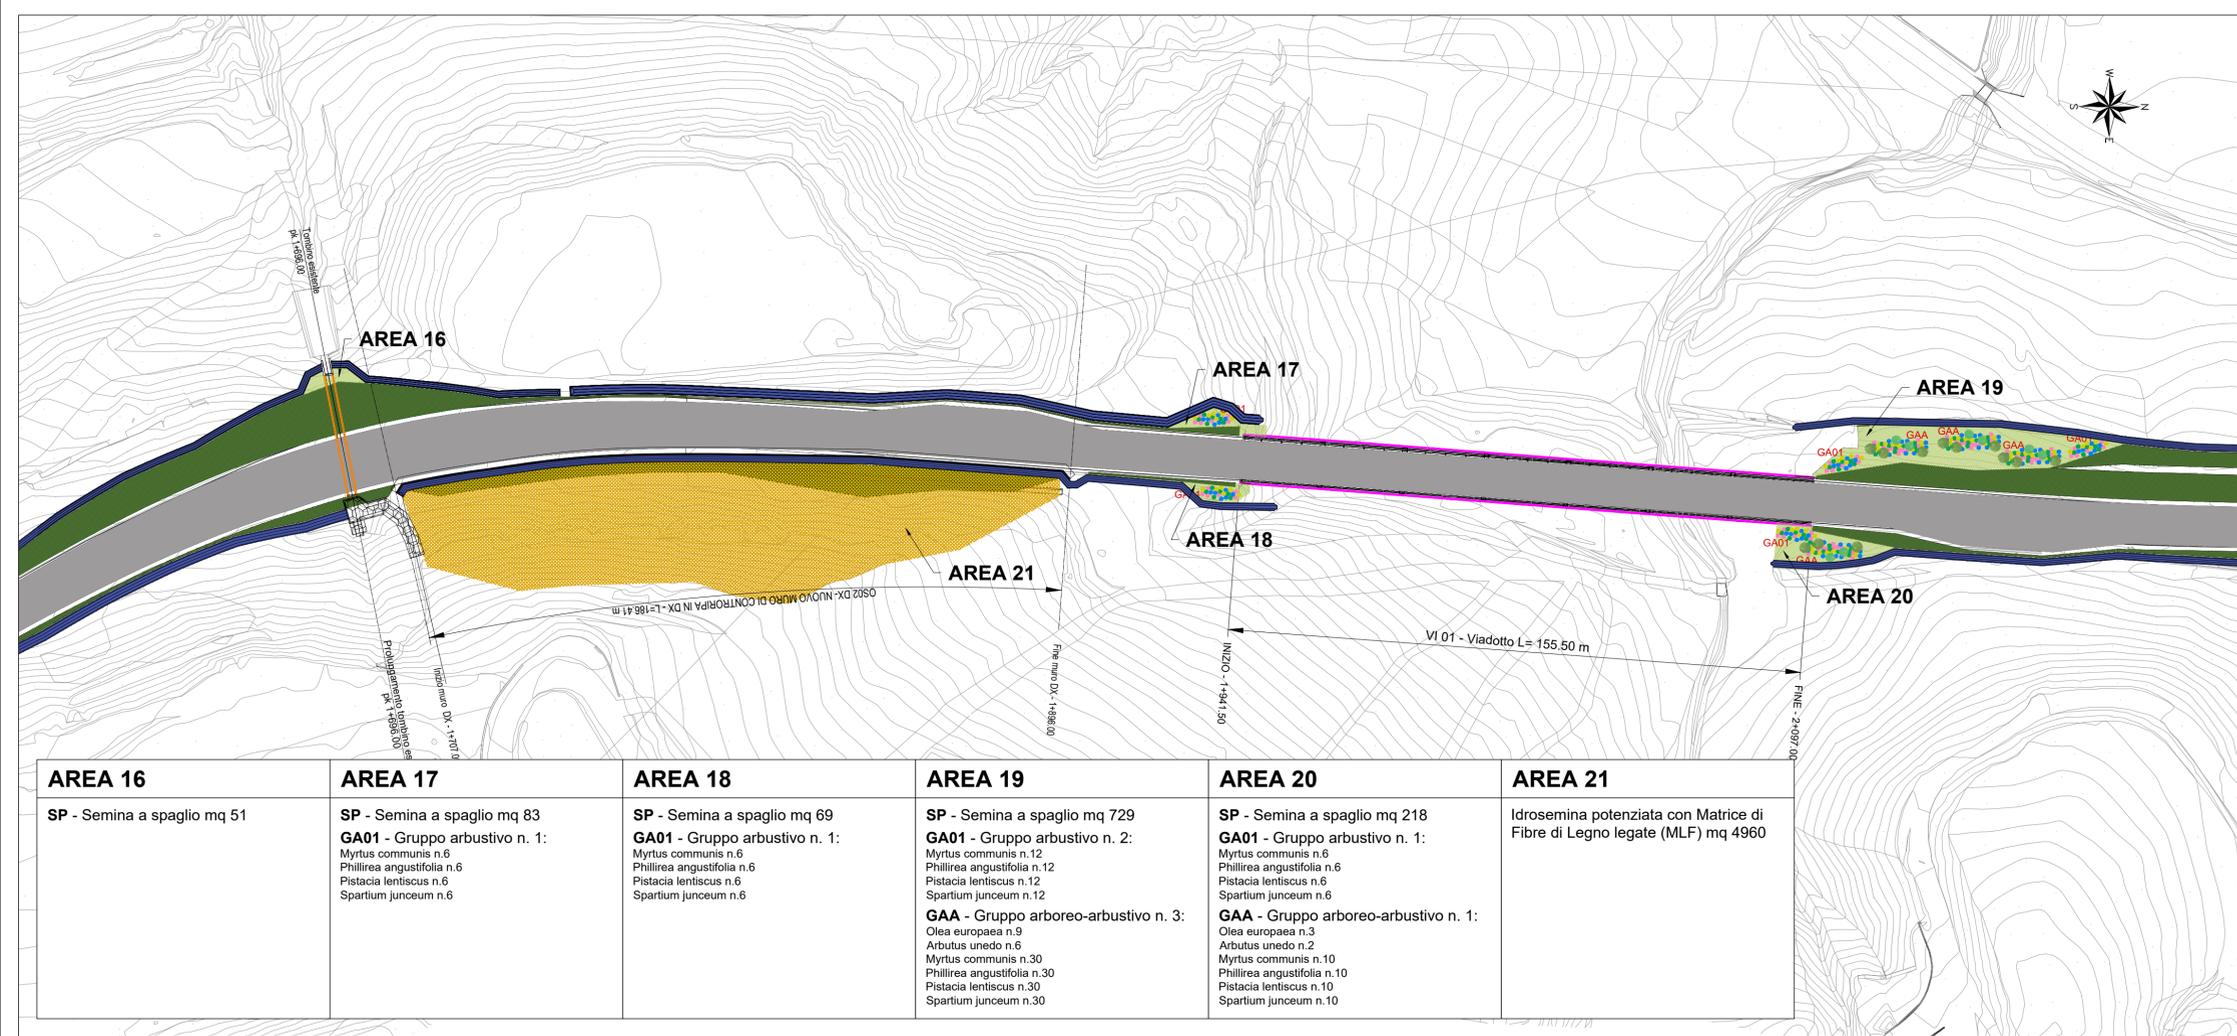

| AREA 16                     | AREA 17   | AREA 18   | AREA 19   | AREA 20   | AREA 21  |
|-----------------------------|---|---|---|---|--|
| SP - Semina a spaglio mq 51 | SP - Semina a spaglio mq 83<br>GA01 - Gruppo arbustivo n. 1:<br>Myrtus communis n.6<br>Phyllirea angustifolia n.6<br>Pistacia lentiscus n.6<br>Spartium junceum n.6 | SP - Semina a spaglio mq 69<br>GA01 - Gruppo arbustivo n. 1:<br>Myrtus communis n.6<br>Phyllirea angustifolia n.6<br>Pistacia lentiscus n.6<br>Spartium junceum n.6 | SP - Semina a spaglio mq 729<br>GA01 - Gruppo arbustivo n. 2:<br>Myrtus communis n.12<br>Phyllirea angustifolia n.12<br>Pistacia lentiscus n.12<br>Spartium junceum n.12<br>GAA - Gruppo arboreo-arbustivo n. 3:<br>Olea europaea n.9<br>Arbutus unedo n.6<br>Myrtus communis n.30<br>Phyllirea angustifolia n.30<br>Pistacia lentiscus n.30<br>Spartium junceum n.30 | SP - Semina a spaglio mq 218<br>GA01 - Gruppo arbustivo n. 1:<br>Myrtus communis n.6<br>Phyllirea angustifolia n.6<br>Pistacia lentiscus n.6<br>Spartium junceum n.6<br>GAA - Gruppo arboreo-arbustivo n. 1:<br>Olea europaea n.3<br>Arbutus unedo n.2<br>Myrtus communis n.10<br>Phyllirea angustifolia n.10<br>Pistacia lentiscus n.10<br>Spartium junceum n.10 | Idrosemina potenziata con Matrice di Fibre di Legno legate (MLF) mq 4960 |



**anas** Direzione Progettazione e Realizzazione Lavori

**STRADA STATALE 106 JONICA  
MANUTENZIONE E MESSA IN SICUREZZA DAL Km  
238+000 (AEROPORTO S.ANNA) AL Km 241+700  
(sv.PAPANICE)**

**PROGETTO DEFINITIVO** COD. CZ384

PROGETTAZIONE: R.T.I.: PROGIn S.p.A. (capogruppo mandataria)  
CREW Cremonesi Workshop S.r.l - ART Risorse Ambiente Territorio S.r.l  
ECOPLAME S.r.l. - InArPRO S.r.l.

|  |  |
|--|--|
| RESPONSABILE INTEGRAZIONE PRESTAZIONI SPECIALISTICHE:<br>Dott. Ing. Antonio GRIMALDI (Progin S.p.A.)     | CAPOGRUPPO MANDATARIA:<br>PROGIn S.p.A.<br>DIREZIONE INFRASTRUTTURE<br>Dott. Ing. Paolo IORIO<br>DIRETTORE TECNICO   |
| IL GEOLOGO:<br>Dott. Geol. Giovanni CARRA (ART Ambiente Risorse e Territorio S.r.l.)                     | MANDANTI:<br>CREW GRUPPO PROVVINCIA DELLO SVILUPPO ITALIANO<br>DIRETTORE TECNICO: Dott. Arch. Claudio TURRINI<br>art<br>DIRETTORE TECNICO: Dott. Ing. Ivo FRESIA |
| IL COORDINATORE PER LA SICUREZZA IN FASE DI PROGETTAZIONE:<br>Dott. Ing. Michele CURIALE (Progin S.p.A.) | ECOPLAME<br>DIRETTORE TECNICO: Dott. Arch. Pasquale PISANO<br>InArPRO<br>DIRETTORE TECNICO: Dott. Ing. Massimo T. DE IORIO                                       |
| VISTO: IL RESPONSABILE DEL PROCEDIMENTO:<br>Dott. Ing. Antonio CITARELLA                                 |  |
| PROTOCOLLO   | DATA _____ 201__   |

**INTERVENTI DI INSERIMENTO PAESAGGISTICO E AMBIENTALE  
PLANIMETRIA DELLE OPERE A VERDE**  
TAV 2 di 6

|                 |                         |             |                                |
|-----------------|-------------------------|-------------|--------------------------------|
| CODICE PROGETTO | NOME FILE               | REVISIONE   | SCALA:                         |
| DP CZ384 D20    | T00 IA00 AMB PL02 B.dwg | B           | 1:1000                         |
| CODICE ELAB.    | T00 IA00 AMB PL02       |             |                                |
| B               | EMISSIONE               | GIUGNO 2021 | ECOPLAME SCIARRILLO PISANO     |
| A               | PRIMA EMISSIONE         | GIUGNO 2020 | ECOPLAME R.SCIARRILLO P.PISANO |
| REV.            | DESCRIZIONE             | DATA        | REDATTO VERIFICATO APPROVATO   |