


LEGENDA

- Idrosemina scarpate
- Semina a spaglio m² 19105
- Ripristino ambientale aree cantiere m² 28610
- Idrosemina potenziata con Matrice di Fibre di Legno legate (MLF) m² 14045
- F- Filare arboreo: Olea europaea n.26
- GA- Gruppi arborei: Olea europaea n.15
- GA01- Gruppi arbustivi n.80:
 - Myrtus communis n.480
 - Phyllirea angustifolia n.480
 - Pistacia lentiscus n.480
 - Spartium junceum n.480
- GA02- Gruppi arbustivi n.26:
 - Myrtus communis n.260
 - Phyllirea angustifolia n.260
 - Pistacia lentiscus n.260
 - Spartium junceum n.260
- GAA- Gruppo arboreo-arbustivo n.27:
 - Olea europaea n.54
 - Arbutus unedo n.81
 - Myrtus communis n.270
 - Phyllirea angustifolia n.270
 - Pistacia lentiscus n.270
 - Spartium junceum n.270
- Sistemazione rotatoria:
 - Olea europaea n.3
 - Rosmarinus officinalis n.125
 - Myrtus communis n.40

Key map

AREA 22 SP - Semina a spaglio mq 168 GA02 - Gruppo arbustivo n. 1: Myrtus communis n.10 Phyllirea angustifolia n.10 Pistacia lentiscus n.10 Spartium junceum n.10	AREA 23 SP - Semina a spaglio mq 28	AREA 24 SP - Semina a spaglio mq 59 GA01 - Gruppo arbustivo n. 6: Myrtus communis n.36 Phyllirea angustifolia n.36 Pistacia lentiscus n.36 Spartium junceum n.36	AREA 25 SP - Semina a spaglio mq 27	AREA 26 SP - Semina a spaglio mq 155 GA01 - Gruppo arbustivo n. 2: Myrtus communis n.12 Phyllirea angustifolia n.12 Pistacia lentiscus n.12 Spartium junceum n.12	AREA 27 SP - Semina a spaglio mq 33	AREA 28 SP - Semina a spaglio mq 86 GA01 - Gruppo arbustivo n. 1: Myrtus communis n.6 Phyllirea angustifolia n.6 Pistacia lentiscus n.6 Spartium junceum n.6	AREA 29 SP - Semina a spaglio mq 233 GA01 - Gruppo arbustivo n. 1: Myrtus communis n.6 Phyllirea angustifolia n.6 Pistacia lentiscus n.6 Spartium junceum n.6 GAA - Gruppo arboreo-arbustivo n. 2: Olea europaea n.6 Arbutus unedo n.4 Myrtus communis n.20 Phyllirea angustifolia n.20 Pistacia lentiscus n.20 Spartium junceum n.20
--	---	---	---	--	---	---	---

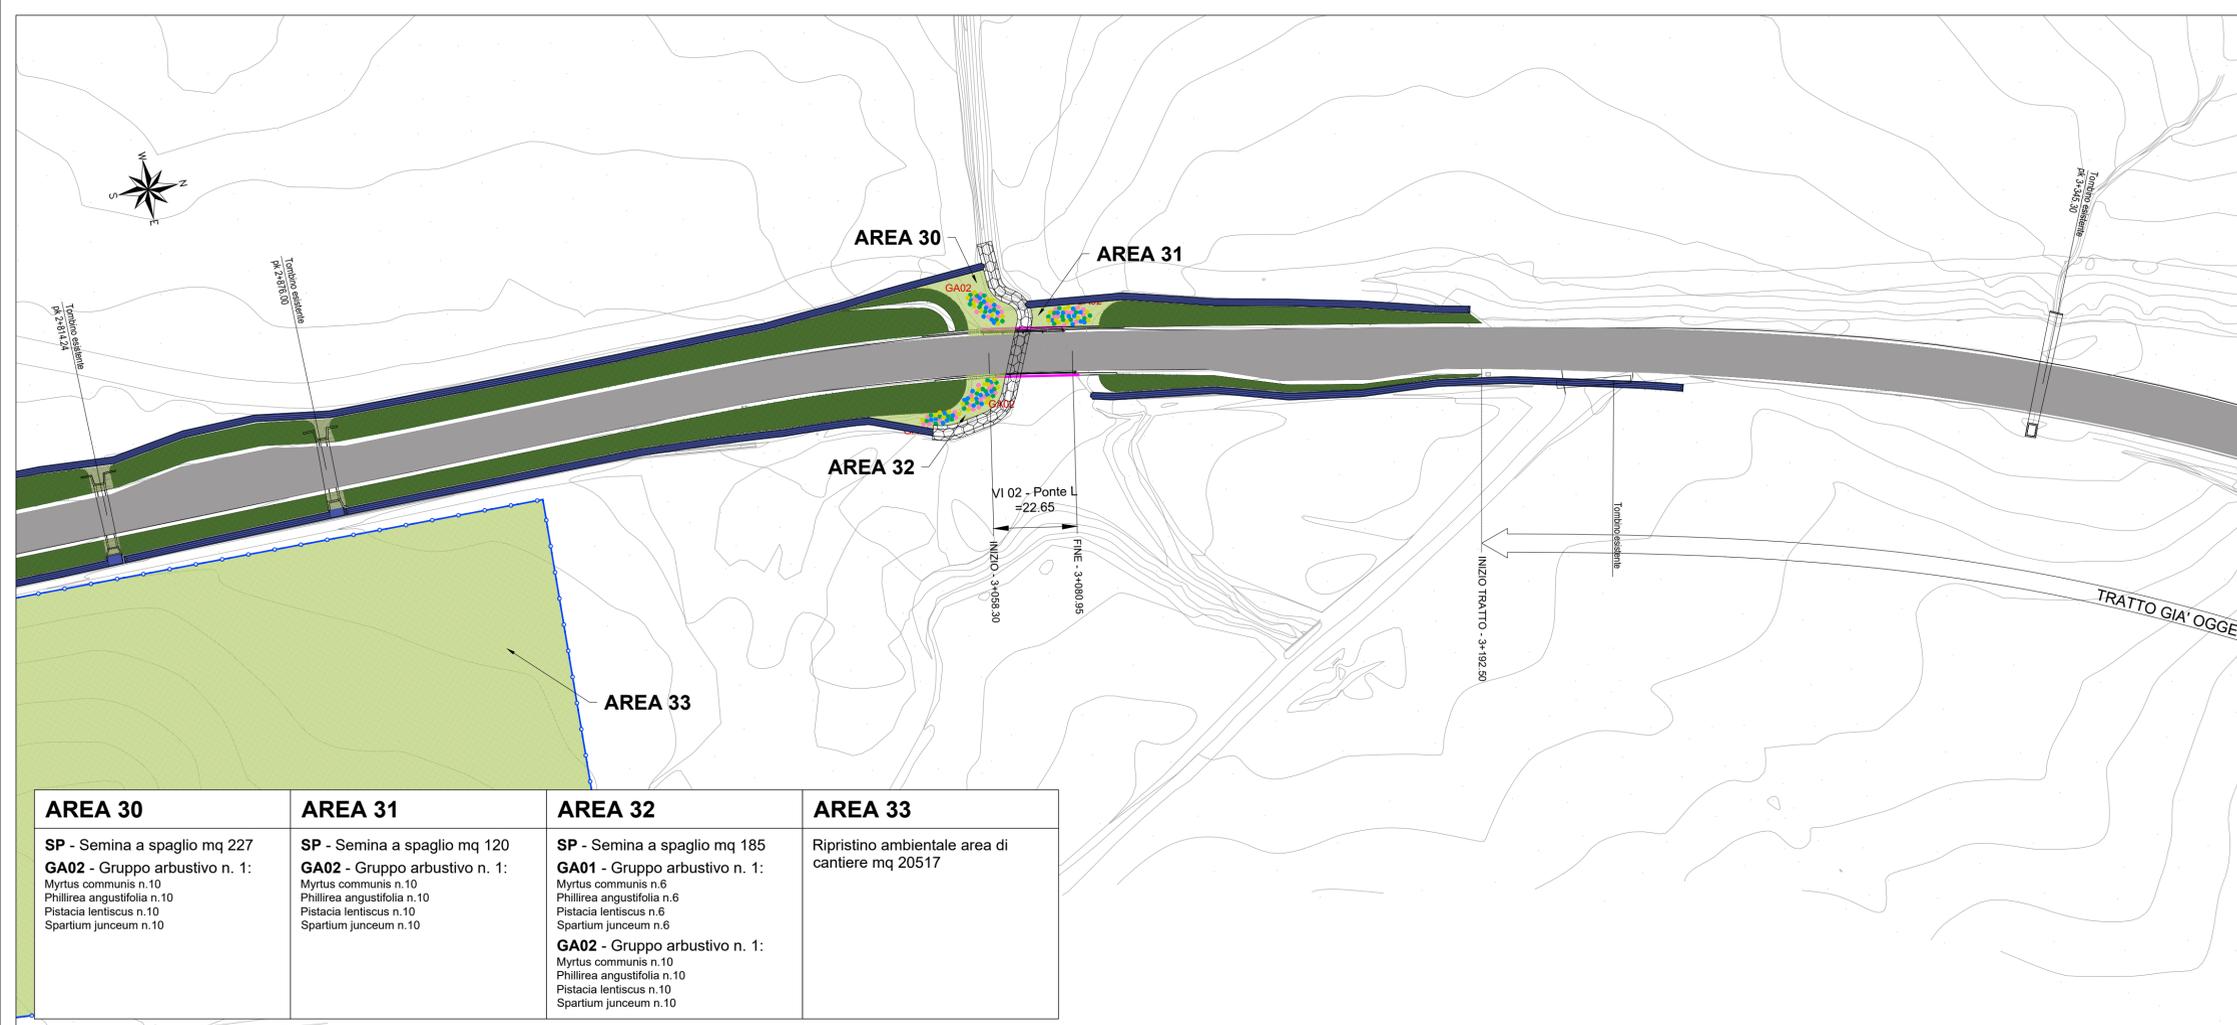

AREA 30 SP - Semina a spaglio mq 227 GA02 - Gruppo arbustivo n. 1: Myrtus communis n.10 Phyllirea angustifolia n.10 Pistacia lentiscus n.10 Spartium junceum n.10	AREA 31 SP - Semina a spaglio mq 120 GA02 - Gruppo arbustivo n. 1: Myrtus communis n.10 Phyllirea angustifolia n.10 Pistacia lentiscus n.10 Spartium junceum n.10	AREA 32 SP - Semina a spaglio mq 185 GA01 - Gruppo arbustivo n. 1: Myrtus communis n.6 Phyllirea angustifolia n.6 Pistacia lentiscus n.6 Spartium junceum n.6 GA02 - Gruppo arbustivo n. 1: Myrtus communis n.10 Phyllirea angustifolia n.10 Pistacia lentiscus n.10 Spartium junceum n.10	AREA 33 Ripristino ambientale area di cantiere mq 20517
--	--	--	---

anas Direzione Progettazione e Realizzazione Lavori

**STRADA STATALE 106 JONICA
MANUTENZIONE E MESSA IN SICUREZZA DAL Km
238+000 (AEROPORTO S.ANNA) AL Km 241+700
(sv.PAPANICE)**

PROGETTO DEFINITIVO COD. CZ384

PROGETTAZIONE: R.T.I.: PROGIn S.p.A. (capogruppo mandataria)
CREW Cremonesi Workshop S.r.l. - ART Risorse Ambiente Territorio S.r.l.
ECOPLAME S.r.l. - InArPRO S.r.l.

RESPONSABILE INTEGRAZIONE PRESTAZIONI SPECIALISTICHE: Dott. Ing. Antonio GRIMALDI (Progin S.p.A.)	CAPOGRUPPO MANDATARIA: PROGETTAZIONE ANDI INFRASTRUTTURE PROGIN S.p.A. Direttore Tecnico: Dott. Ing. Paolo IORIO
IL GEOLOGO: Dott. Geol. Giovanni CARRA (ART Ambiente Risorse e Territorio S.r.l.)	MANDANTI: CREW GRUPPO RIFORMA DELLO STUDIO ITALIANO Direttore Tecnico: Dott. Arch. Claudio TURRINI art Direttore Tecnico: Dott. Ing. Ivo FRESIA
IL COORDINATORE PER LA SICUREZZA IN FASE DI PROGETTAZIONE: Dott. Ing. Michele CURIALE (Progin S.p.A.)	ECOPLAME architettura e paesaggio Direttore Tecnico: Dott. Arch. Pasquale PISANO InArPRO INGEGNERIA ARCHITETTICA Direttore Tecnico: Dott. Ing. Massimo T. DE IORIO
VISTO: IL RESPONSABILE DEL PROCEDIMENTO: Dott. Ing. Antonio CITARELLA	
PROTOCOLLO	DATA _____ 201__

**INTERVENTI DI INSERIMENTO PAESAGGISTICO E AMBIENTALE
PLANIMETRIA DELLE OPERE A VERDE**
TAV 3 di 6

CODICE PROGETTO	NOME FILE	REVISIONE	SCALA:
DPI CZ384 D20	T00 IA00 AMB PL03 B.dwg	B	1:1000
	CODICE ELAB. T00 IA00 AMB PL03		
B	EMISSIONE	GIUGNO 2021	ECOPLAME SCIARRILLO PISANO
A	PRIMA EMISSIONE	Giugno 2020	Ecoplame R.Sciarrillo P.Pisano
REV.	DESCRIZIONE	DATA	REDATTO VERIFICATO APPROVATO

SCALA GRAFICA 1:1000
0m 5 10 20 50 100m