



SEZIONE A-A'

scala 1:200

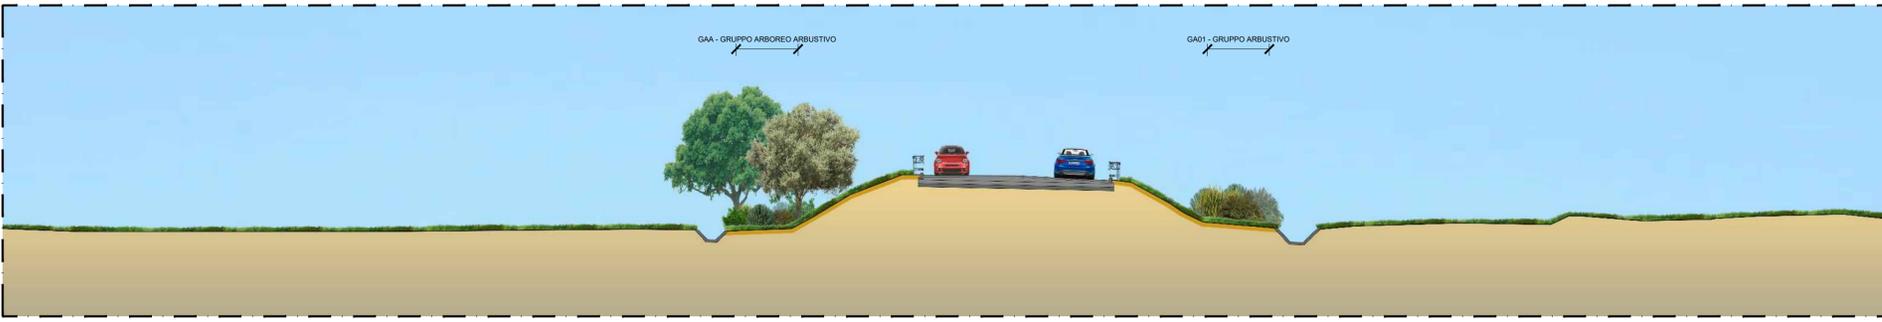


SEZIONE B-B'

scala 1:200

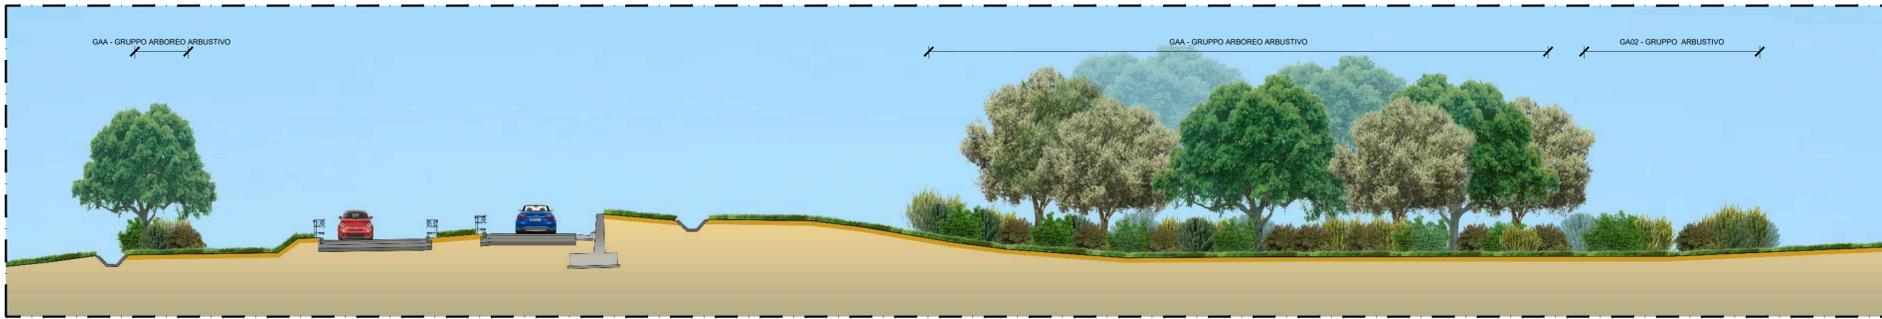


SEZIONE C-C'

scala 1:200

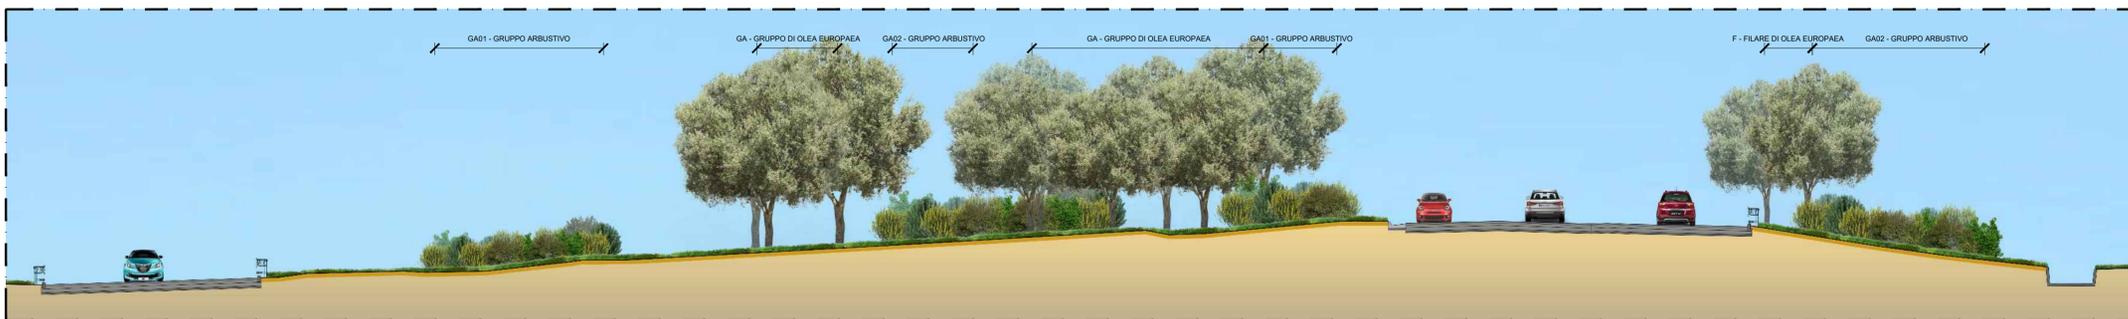

SEZIONE D-D'

scala 1:200

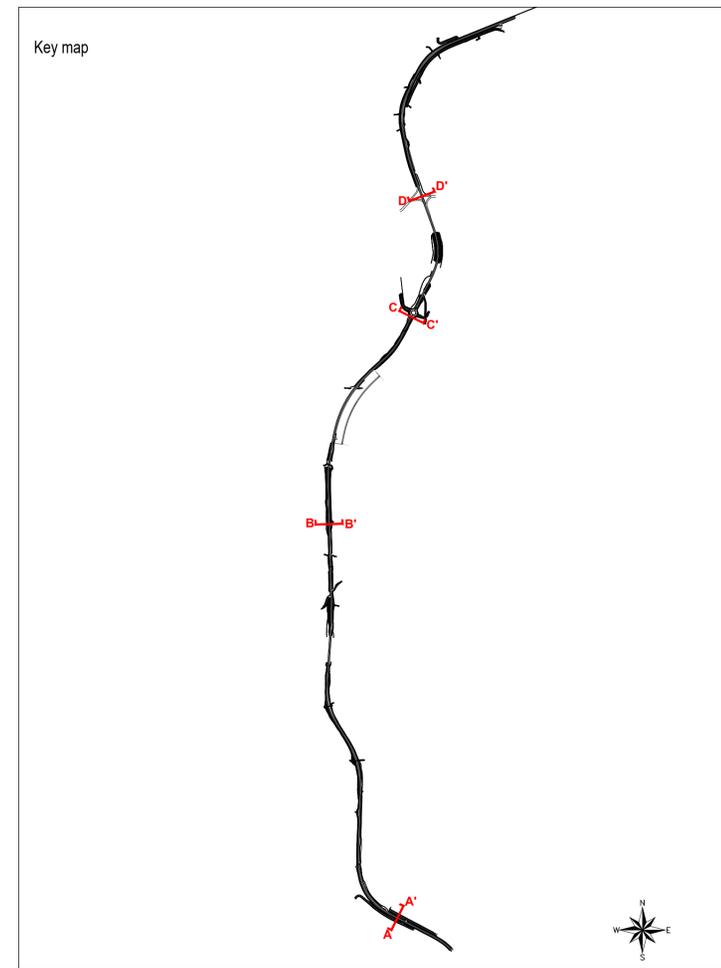

Key map

 Direzione Progettazione e Realizzazione Lavori	
STRADA STATALE 106 JONICA MANUTENZIONE E MESSA IN SICUREZZA DAL Km 238+000 (AEROPORTO S.ANNA) AL Km 241+700 (sv.PAPANICE)	
PROGETTO DEFINITIVO	
COD. CZ384	
PROGETTAZIONE: R.T.I.: PROGIN S.p.A. (capogruppo mandataria) CREW Cremonesi Workshop S.r.l - ART Risorse Ambiente Territorio S.r.l ECOPLAME S.r.l. - InArPRO S.r.l.	
RESPONSABILE INTEGRAZIONE PRESTAZIONI SPECIALISTICHE: Dott. Ing. Antonio GRIMALDI (Progin S.p.A.)	CAPOGRUPPO MANDATARIA: PROGETTAZIONE ANDI INFRASTRUTTURE  MANDANTI:
IL GEOLOGO: Dott. Geol. Giovanni CARRA (ART Ambiente Risorse e Terriotrio S.r.l.)	MANDANTI:  Gruppo Progettazione e Realizzazione Lavori Direzione Tecnica: Dott. Arch. Claudio TURRINI  Direzione Tecnica: Dott. Ing. Ivo FRESIA
IL COORDINATORE PER LA SICUREZZA IN FASE DI PROGETTAZIONE: Dott. Ing. Michele CURIALE (Progin S.p.A.)	VISTO: IL RESPONSABILE DEL PROCEDIMENTO: Dott. Ing. Antonio CITARELLA
ECOPLAME Ingegneria e paesaggio	InArPRO Ingegneria Architettonica
VISTO: IL RESPONSABILE DEL PROCEDIMENTO: Dott. Ing. Antonio CITARELLA	ECOPLAME Direzione Tecnica: Dott. Arch. Pasquale PISANO
InArPRO Direzione Tecnica: Dott. Ing. Massimo T. DE IORIO	PROTOCOLLO _____ DATA _____ 201__
INTERVENTI DI INSERIMENTO PAESAGGISTICO E AMBIENTALE SEZIONI	
CODICE PROGETTO DP CZ384 D20	NOME FILE T00 IA00 AMB SZ01 B.dwg
CODICE ELAB. T00 IA00 AMB SZ01	REVISIONE A
SCALA: 1:200	
B EMISSIONE	GIUGNO 2021 ECOPLAME SCIARILLO PISANO
A PRIMA EMISSIONE	GIUGNO 2020 ECOPLAME R.Sciarillo P.Pisano
REV. DESCRIZIONE	DATA REDATTO VERIFICATO APPROVATO