




STATO ANTE OPERAM

PUNTO DI VISTA 1



STATO POST OPERAM

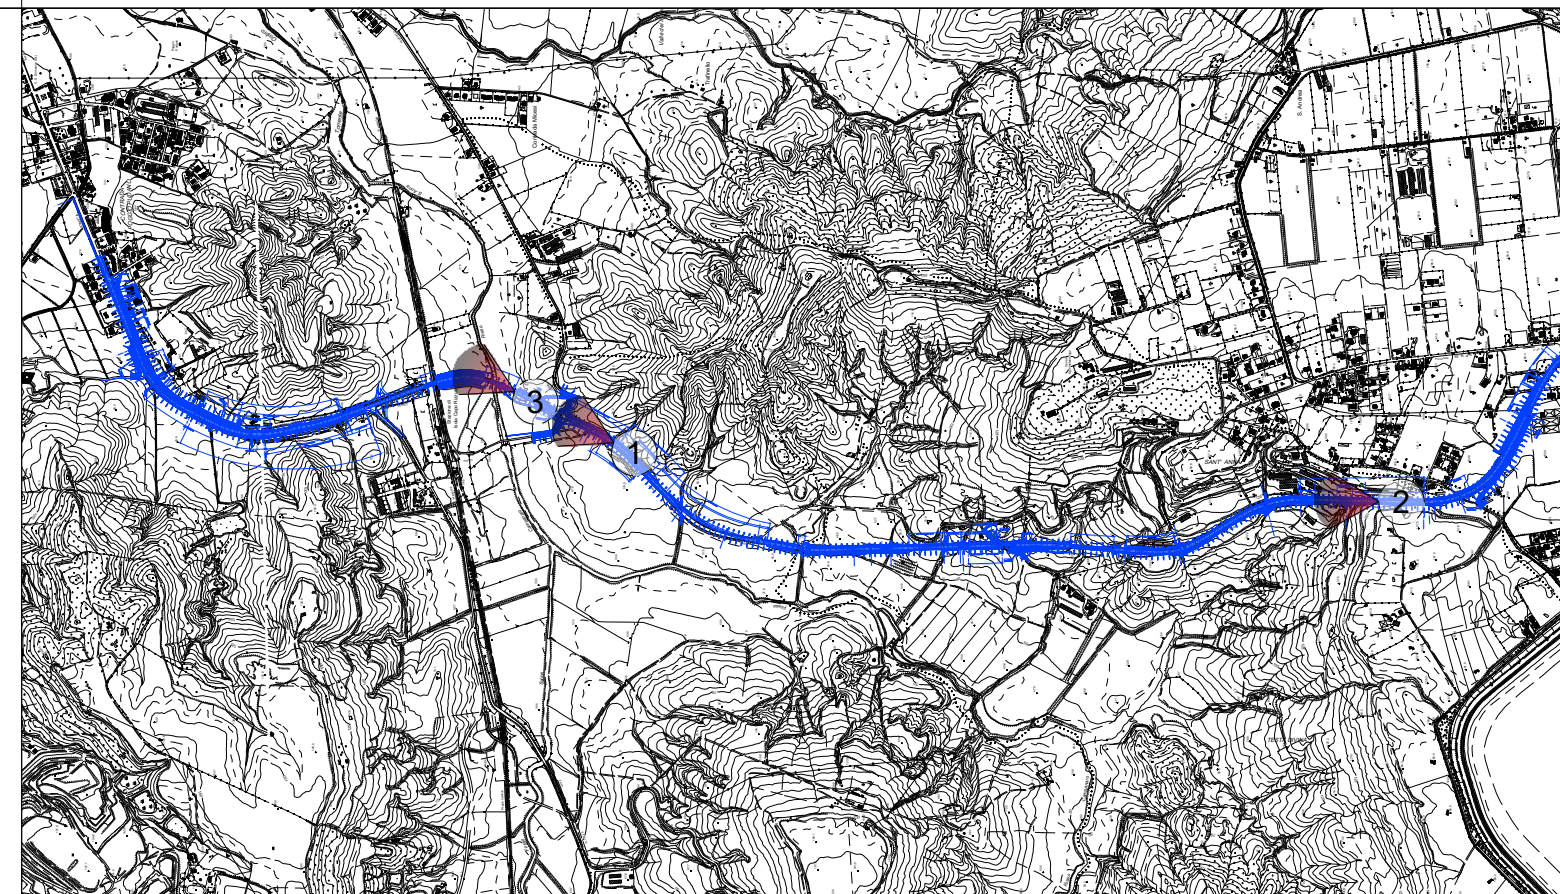

STATO ANTE OPERAM

PUNTO DI VISTA 2



STATO POST OPERAM



STATO ANTE OPERAM

PUNTO DI VISTA 3



STATO POST OPERAM



Direzione Progettazione e Realizzazione Lavori

**STRADA STATALE 106 JONICA
MANUTENZIONE E MESSA IN SICUREZZA DAL Km
238+000 (AEROPORTO S.ANNA) AL Km 241+700
(sv.PAPANICE)**

PROGETTO DEFINITIVO

COD. CZ384

PROGETTAZIONE: R.T.I.: PROGIn S.p.A. (capogruppo mandataria)
CREW Cremonesi Workshop S.r.l. - ART Risorse Ambiente Territorio S.r.l.
ECOPLAME S.r.l. - InArPRO S.r.l.

RESPONSABILE INTEGRAZIONE PRESTAZIONI SPECIALISTICHE: Dott. Ing. Antonio GRIMALDI (ProgIn S.p.A.)	CAPOGRUPPO MANDATARIA: PROGETTAZIONE GRANDI INFRASTRUTTURE PROGIn SpA. Direttore Tecnico: Dott. Ing. Paolo IORIO
IL GEOLOGO: Dott. Geol. Giovanni CARRA (ART Ambiente Risorse e Territorio S.r.l.)	MANDANTI: CREW GRUPPO FIDUCIARIO DELLO STATO ITALIANO Direttore Tecnico: Dott. Arch. Claudio TURRINI art Direttore Tecnico: Dott. Ing. Ivo FRESIA
IL COORDINATORE PER LA SICUREZZA IN FASE DI PROGETTAZIONE: Dott. Ing. Michele CURIALE (ProgIn S.p.A.)	ECOPLAME ambiente e paesaggio Direttore Tecnico: Dott. Arch. Pasquale PISANO InArPRO INGEGNERIA ARCHITETTURA Direttore Tecnico: Dott. Ing. Massimo T. DE IORIO
VISTO: IL RESPONSABILE DEL PROCEDIMENTO: Dott. Ing. Antonio CITARELLA	
PROTOCOLLO	DATA _____ 201_

**INTERVENTI DI INSERIMENTO PAESAGGISTICO E AMBIENTALE
FOTOINSERIMENTI**

CODICE PROGETTO	NOME FILE	REVISIONE	SCALA:
DP CZ384 D20	T00IA00AMBFO01B.dwg	B	1:200
	CODICE ELAB. T00IA00AMBFO01		
B	EMISSIONE	GIUGNO 2021	ECOPLAME SCIARRILLO PISANO
A	PRIMA EMISSIONE	Giugno 2020	Ecoplame R.Sciarrillo P.Pisano
REV.	DESCRIZIONE	DATA	REDATTO VERIFICATO APPROVATO