


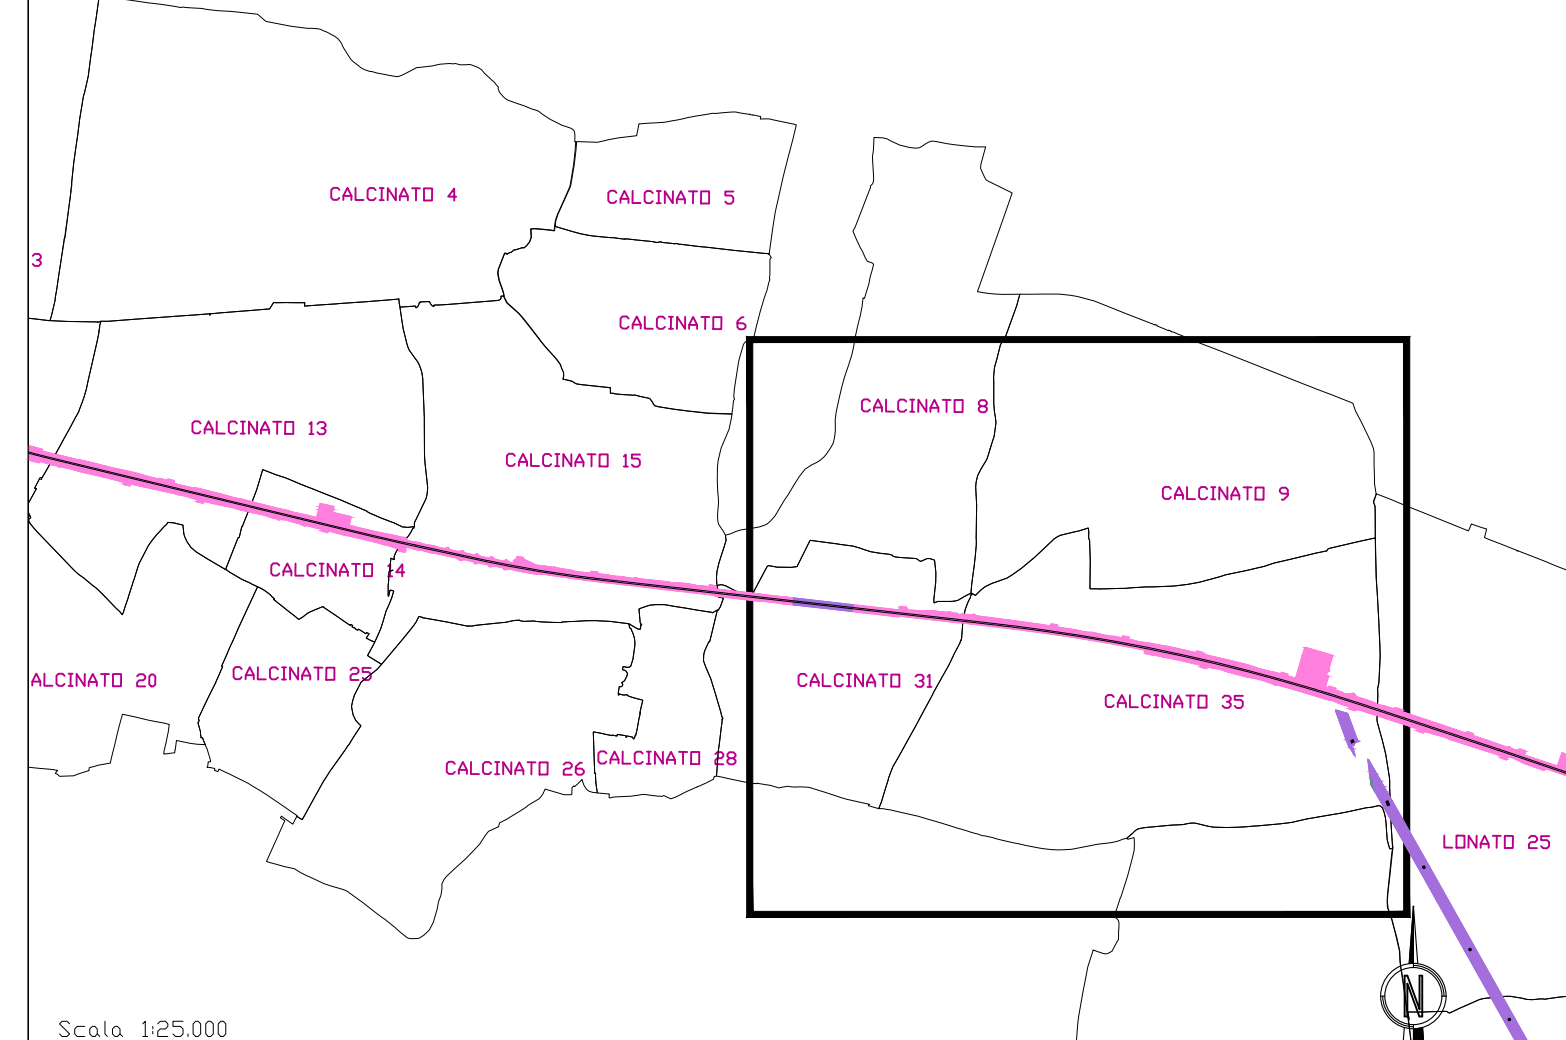

QUADRO D'UNIONE COMUNALE
 Comune: Calcinato Provincia di: Brescia



SIMBOLOGIA CATASTALE

	Particella catastale		Viabilità interpodere
	Strada pubblica		Fossi e/o rii
	Acqua pubblica		Confine di Foglio catastale

SIMBOLOGIA DEL PIANO PARTICELLARE

GRUPPO	DESCRIZIONE
ESISTENTE	Attuale sede ferroviaria
	Strade pubbliche
	Corsi d'acqua
Variante ex art. 169	ESPROPRI - nuova sede ferroviaria
	ESPROPRI - strade e corsi d'acqua
	SERVITU' - fascia elettrodotto
	SERVITU' - pali elettrodotto
	SERVITU' - mitigazione ambientale
	SERVITU' - fascia pubblici servizi
ALTRO	Aree in esproprio già oggetto di PU con delibera CIPE e/o RFI

COMMITTENTE:

ALTA SORVEGLIANZA:

GENERAL CONTRACTOR:

INFRASTRUTTURE FERROVIARIE STRATEGICHE DEFINITE DALLA LEGGE OBIETTIVO N. 443/01
 LINEA A.V. /A.C. TORINO - VENEZIA Tratta MILANO - VERONA
 Lotto funzionale Brescia-Verona
 PROGETTO ESECUTIVO

PIANO PARTICELLARE DI ESPROPRIO
 VARIANTE ART. 169 - M49 (LP04)

COMUNE DI CALCINATO
 ALTA SORVEGLIANZA

Verificato	Data	Approvato	Data

COMMESSA LOTTO FASE ENTE TIPO DOC. OPERA/DISCIPLINA PROG. REV. SCALA

INOR	1	E	E2	BD	AQ1001	006	1	1:2000
------	---	---	----	----	--------	-----	---	--------

PROGETTAZIONE GENERAL CONTRACTOR

Rev.	Data	Descrizione	Realizzato	Verificato	Data	Approvato	Data	Autorizzato/Data
0	23/04/21	Emissione per P.U. comma 6 art. 169 (Pg. 183/206)			23/04/21		23/04/21	
1	26/05/21	Emissione dopo situazione IP			26/05/21		26/05/21	

SAPEM S.p.a. COMM. 032121 ACOONE111569 [Data: 26/05/2021] [Doc.N. INOR11E2BDAC10010061]

Scalatura di foglio: 1