


**QUADRO D'UNIONE COMUNALE**

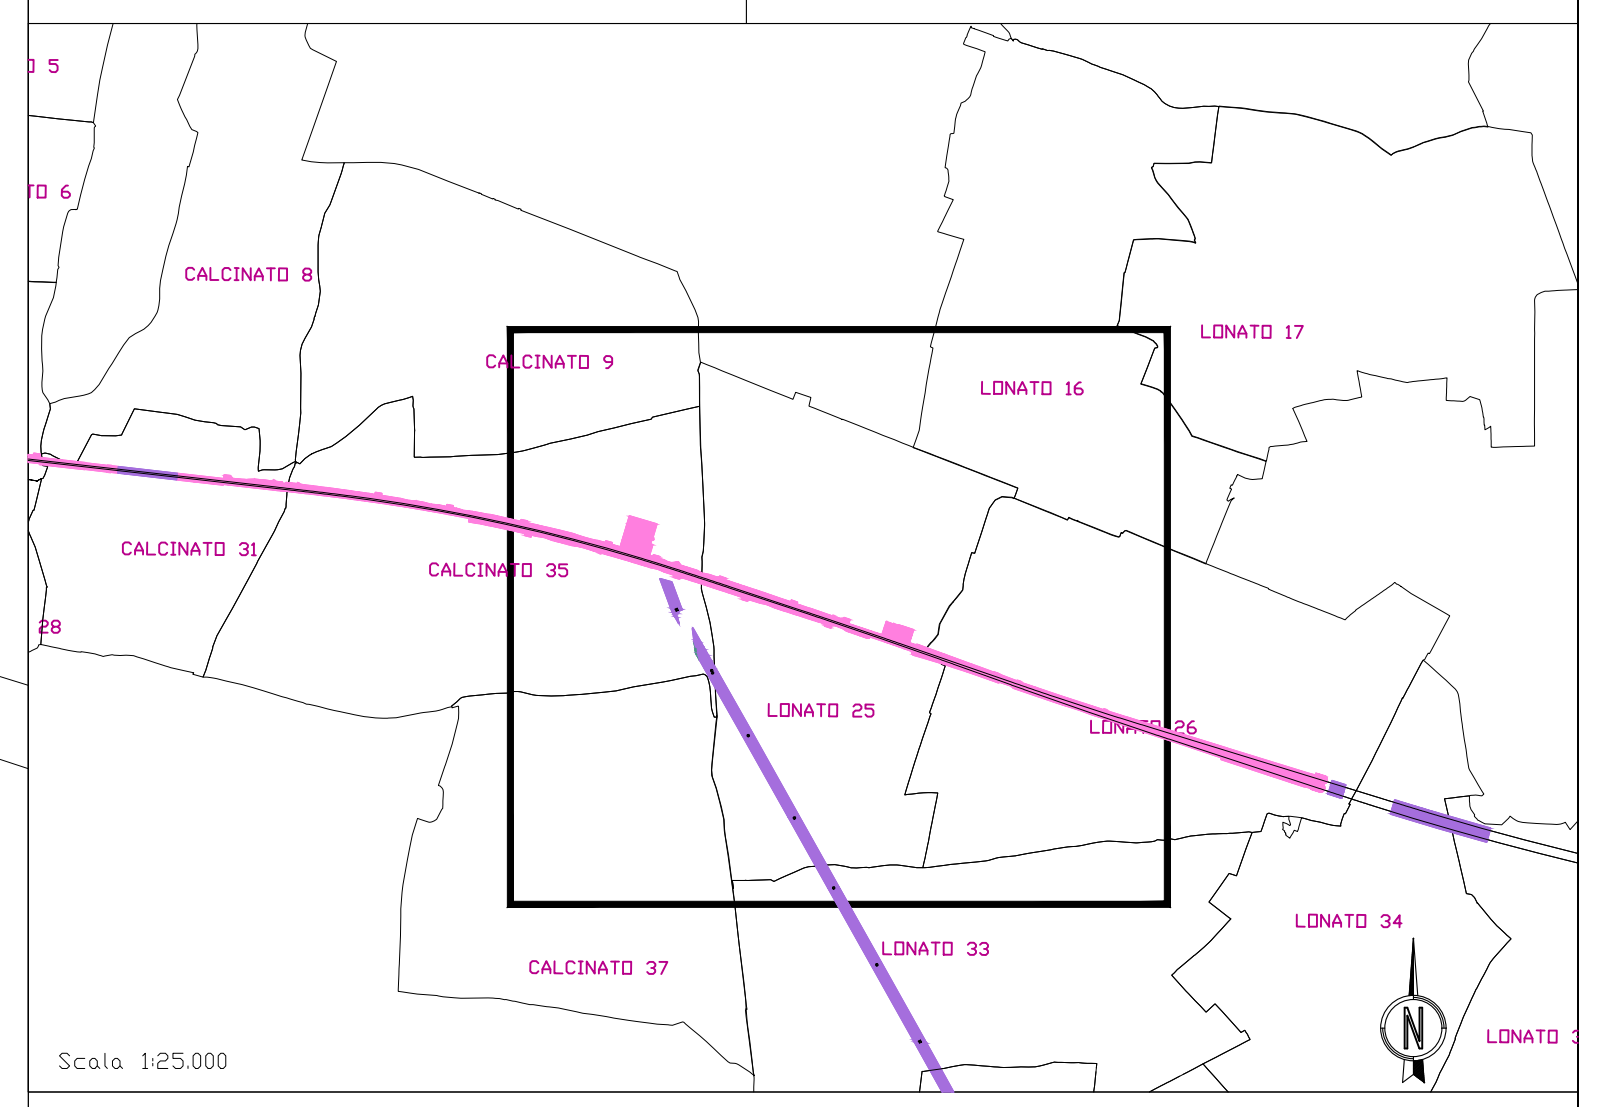

**SIMBOLOGIA CATASTALE**

	Particella catastale		Viabilità interpodere
	Strada pubblica		Fossi e/o rii
	Acqua pubblica		Confine di Foglio catastale

**SIMBOLOGIA DEL PIANO PARTICELLARE**

GRUPPO	DESCRIZIONE
ESISTENTE	<ul style="list-style-type: none"> <li>Attuale sede ferroviaria</li> <li>Strade pubbliche</li> <li>Corsi d'acqua</li> </ul>
Variante ex art. 169	ESPROPRI - nuova sede ferroviaria
	ESPROPRI - strade e corsi d'acqua
	SERVITU' - fascia elettrodotto
	SERVITU' - pali elettrodotto
	SERVITU' - mitigazione ambientale
	SERVITU' - fascia pubblici servizi
	OCCUPAZIONE TEMPORANEA - art. 49 del D.P.R. 8 giugno 2001 n. 327
ALTRO	Aree in esproprio già oggetto di PU con delibera CIPE e/o RFI

COMMITTENTE:

ALTA SORVEGLIANZA:

GENERAL CONTRACTOR:

**INFRASTRUTTURE FERROVIARIE STRATEGICHE DEFINITE DALLA LEGGE OBIETTIVO N. 443/01**  
**LINEA A.V. /A.C. TORINO - VENEZIA Tratta MILANO - VERONA**  
**Lotto funzionale Brescia-Verona**  
**PROGETTO ESECUTIVO**

**PIANO PARTICELLARE DI ESPROPRIO**  
**VARIANTE ART. 169 - M49 (LP04)**

COMUNE DI LONATO TAV. 1 DI 4

ALTA SORVEGLIANZA	Verificato	Data	Approvato	Data

COMMESSA	LOTTO	FASE	ENTE	TIPO DOC.	OPERA/DISCIPLINA	PROGR.	REV.	SCALA
INOR	1	E	E2	BD	AQ1002	007	1	1:2000

PROGETTAZIONE GENERAL CONTRACTOR

Rev.	Data	Descrizione	Realizzato	Data	Verificato	Data	Approvato	Data	Autorizzato/Data
0	23/04/21	Emissione per P.U. comma 6 art. 169 (D.Lgs. 163/2006)		23/04/21		23/04/21		23/04/21	Conf. Cepav due
1	26/05/21	Emissione dopo situazione #		26/05/21		26/05/21		26/05/21	Proj. Director (Ing. C. Zamboni)