


QUADRO D'UNIONE COMUNALE
 Comune: Sommacampagna | Provincia di: Verona

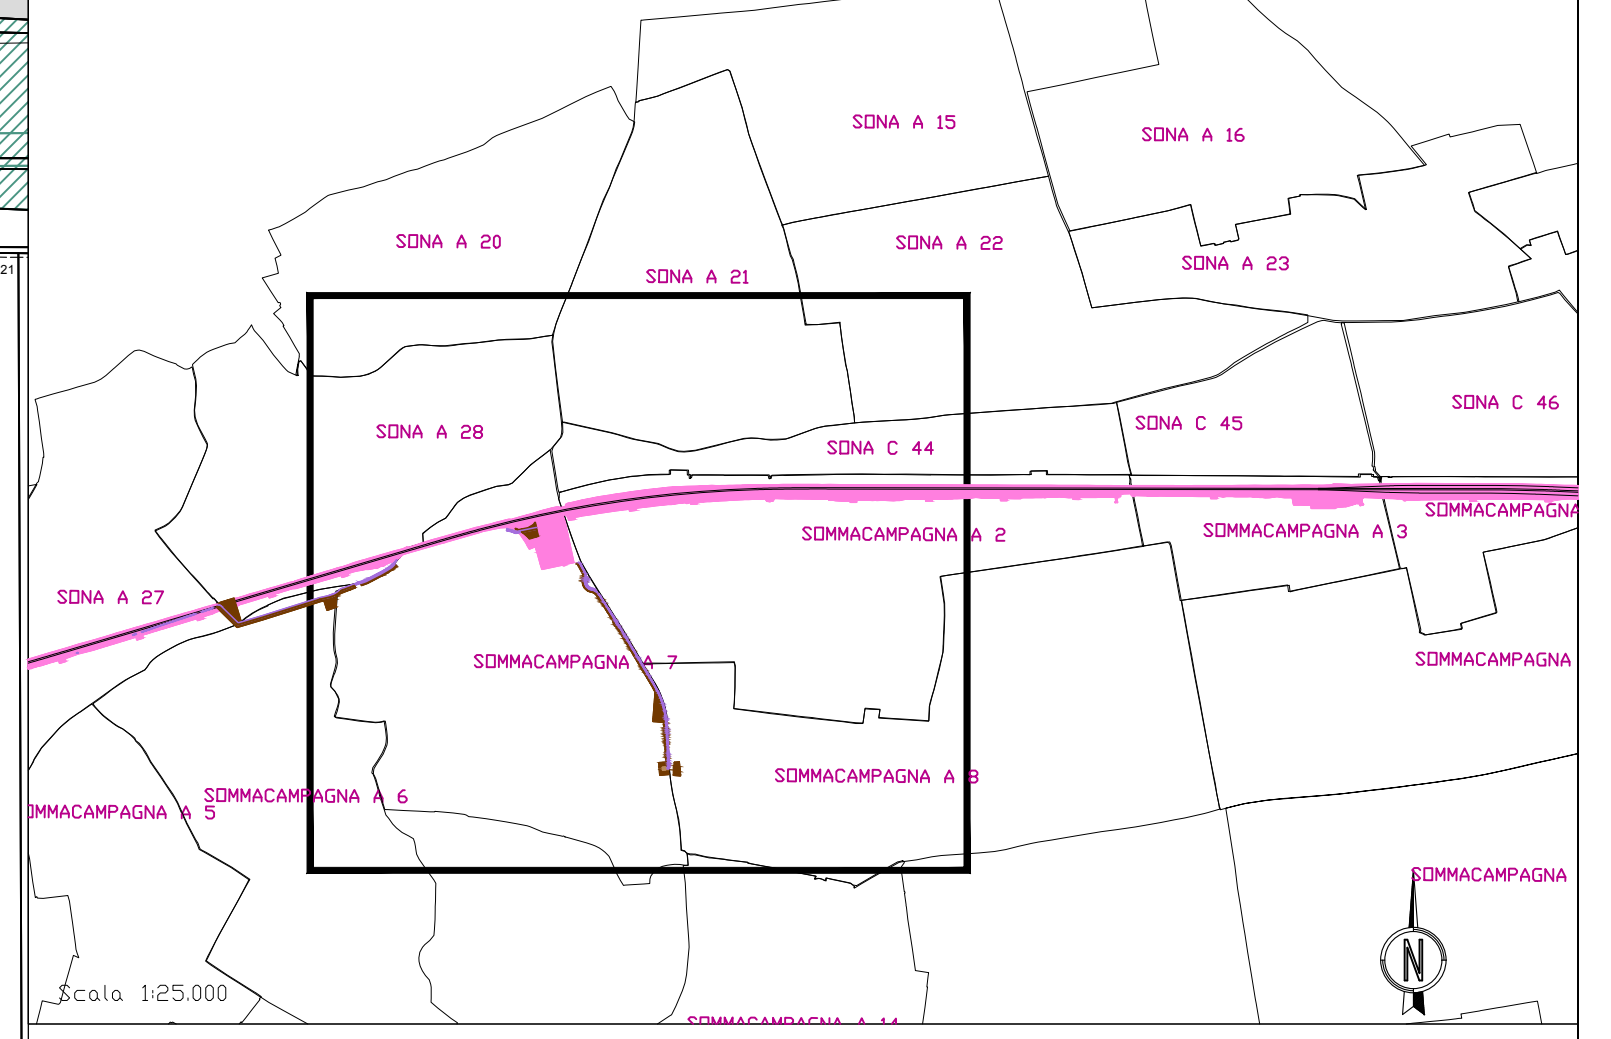

SIMBOLOGIA CATASTALE

	Particella catastale		Viabilità interpodere
	Strada pubblica		Fossi e/o rii
	Acqua pubblica		Confine di Foglio catastale

SIMBOLOGIA DEL PIANO PARTICELLARE

GRUPPO	DESCRIZIONE
ESISTENTE	<ul style="list-style-type: none"> Attuale sede ferroviaria Strade pubbliche Corsi d'acqua
Varianti ex art. 169	<ul style="list-style-type: none"> ESPROPRI - nuova sede ferroviaria ESPROPRI - strade e corsi d'acqua SERVITU' - fascia elettrodotto SERVITU' - pali elettrodotto SERVITU' - mitigazione ambientale SERVITU' - fascia pubblici servizi OCCUPAZIONE TEMPORANEA - art. 49 del D.P.R. 8 giugno 2001 n. 327
ALTRO	<ul style="list-style-type: none"> Aree in esproprio già oggetto di PU con delibera CIPE e/o RFI

COMMITTENTE:

ALTA SORVEGLIANZA:

GENERAL CONTRACTOR:

INFRASTRUTTURE FERROVIARIE STRATEGICHE DEFINITE DALLA LEGGE OBIETTIVO N. 443/01
 LINEA A.V./I.C. TORINO - VENEZIA Tratta MILANO - VERONA
 Lotto funzionale Brescia-Verona
 PROGETTO ESECUTIVO

PIANO PARTICELLARE DI ESPROPRIO
 VARIANTE ART. 169 - M50 (LP06)

COMUNE DI SOMMACAMPAGNA

ALTA SORVEGLIANZA

Verificato	Data	Approvato	Data
------------	------	-----------	------

COMMESSA LOTTO FASE ENTE TIPO DOC. OPERA/DISCIPLINA PROG. REV. SCALA

INOR	1	E	E2	BD	AQ1008	003	1	1:2000
------	---	---	----	----	--------	-----	---	--------

PROGETTAZIONE GENERAL CONTRACTOR

Rev.	Data	Descrizione	Realizzato	Data	Verificato	Data	Approvato	Data	Autorizzato/Data
0	23/04/21	Emissione per P.U. comma 6 art. 169 (Dgs. 18/05/2006)		23/04/21		23/04/21		23/04/21	Conf. Cepav due
1	26/05/21	Emissione dopo situazione IP		26/05/21		26/05/21		26/05/21	Conf. Cepav due (Imp. Veritas)

Sapem S.p.a. COMM. 032121 AOODM11569 [Data: 26/05/2021] [Doc. N. INDR11E2BDAC10080031]

Progetto cofinanziato dalla Unione Europea CUP: F81H9100000008

Scala di foglio: 1:2000