

LEGENDA

 ELETTRODOTTO IN ST/DT CIRCUITO AC IN COSTRUZIONE

 LINEA A.C.

 SOTTOSTAZIONE ELETTRICA NUOVA AC (132/25 kV)

 STAZIONE ELETTRICA ESISTENTE ENEL - TERNA

COMMITTENTE:



ALTA SORVEGLIANZA:



GENERAL CONTRACTOR:



INFRASTRUTTURE FERROVIARIE STRATEGICHE DEFINITE DALLA LEGGE OBIETTIVO N. 443/01

LINEA A.V. /A.C. TORINO- VENEZIA Tratta MILANO-VERONA
Lotto funzionale Brescia-Verona

PROGETTO DEFINITIVO

LINEA PRIMARIA AT 132kV ST/DT
DA S.S.E. AC CALCINATO A S.S. TERNA LONATO

COROGRAFIA 1:25000

GENERAL CONTRACTOR		ITALFERR	SCALA :
IL PROGETTISTA INTEGRATORE SAIPEM spa Via Saffi, 10 - 20133 Milano Tel. 02/575011 - Fax 02/57501212	Consorzio Cepav due Project Director (Ing. F. Lombardi)		1:25000
Data:	Data:		

COMMESSA	LOTTO	FASE	ENTE	TIPO DOC.	OPERA/DISCIPLINA	PROGR.	REV.	FOGLIO
IN05	00	D	E2	C3	LP0400	K01	A	001 di 002

CONSORZIO SATURNO	VISTO CONSORZIO SATURNO	
	Firma <i>M. Mantovani</i>	Data 29-04-14

Rev.	Descrizione	Redatto	Data	Verificato	Data	Approvato	Data	IL PROGETTISTA
A	EMISSIONE	A. GEFRI	29-04-14	M. DONNARUMMA	29-04-14	N. MANTA	29-04-14	
B								
C								


SAIPEM S.p.a. COMM. 032121	File: IN0500DE2C3LP0400K01A.DWG
	Cod. origine: -



CUP:F81H9100000008

Scala di plot:

TUTTI I DIRITTI DEL PRESENTE DOCUMENTO SONO RISERVATI: LA PRODUZIONE ANCHE PARZIALE È VIETATA

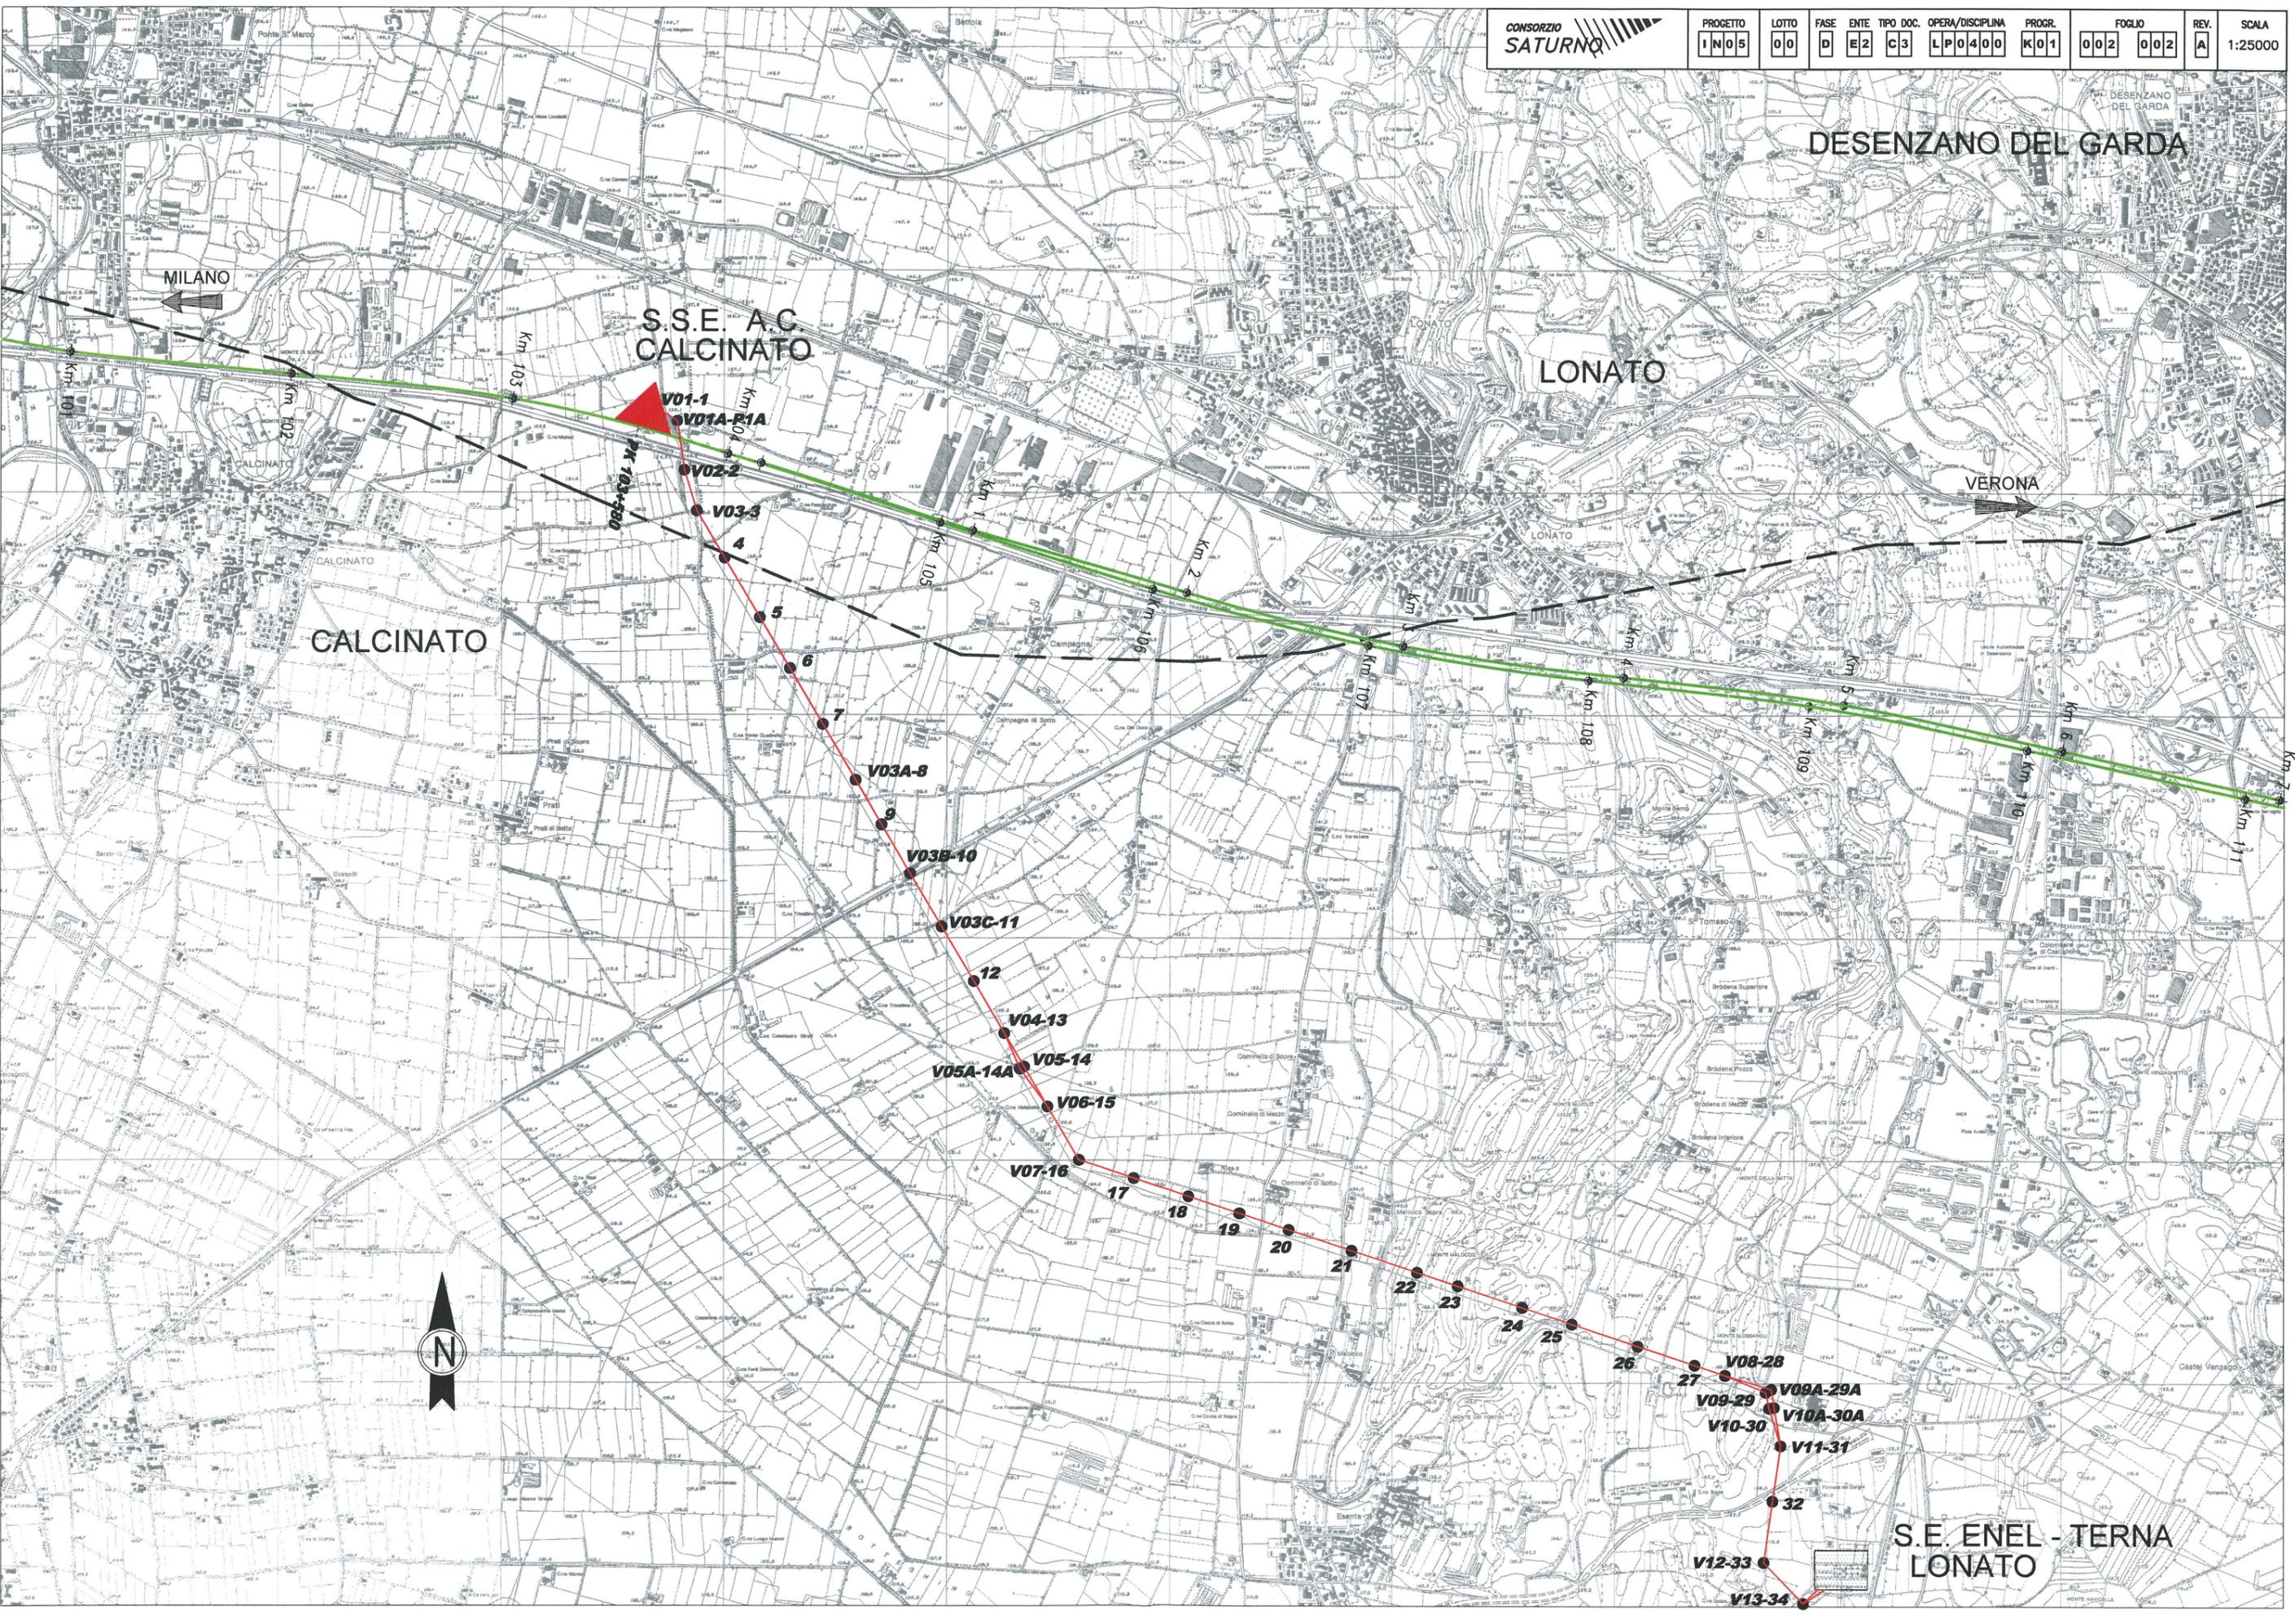

DESENZANO DEL GARDA

MILANO

LONATO

VERONA

CALCINATO

S.E. ENEL - TERNA
LONATO