

COMMITTENTE:



ALTA SORVEGLIANZA:



GENERAL CONTRACTOR:

Cepav due
Consorzio ENI per l'Alta Velocità



INFRASTRUTTURE FERROVIARIE STRATEGICHE DEFINITE DALLA LEGGE OBIETTIVO N. 443/01

LINEA A.V. /A.C. TORINO-VENEZIA Tratta MILANO-VERONA
Lotto funzionale Brescia-Verona

PROGETTO DEFINITIVO

LINEA PRIMARIA AT 132kV ST/DT

DA S.S.E. AC CALCINATO A S.S. TERNA LONATO

ATTR. CORSO D'ACQUA CONSORZIO MEDIO CHIESE (CALCINATO-BS) - SK 135 - IN CAMPATA TRA SOST. N. 3 E SOST. N. 4

GENERAL CONTRACTOR		ITALFERR	SCALA : ---
IL PROGETTISTA INTEGRATORE <small>IL PROGETTISTA INTEGRATORE saipem spa Tommaso Sestini Datore in Responsabilità Scelta all'atto degli appalti di Provincia di Milano di n. 42/44/01 Sez. A Servizi al cliente e ambiente per il personale di cui all'informazione tel. 02/52020971 fax 02/20203009 CE.PF.MA.0082591015</small>	Consorzio Cepav due Project Director (Ing. F. Lombardi)		
Data:	Data:		

COMMESSA	LOTTO	FASE	ENTE	TIPO DOC.	OPERA/DISCIPLINA	PROGR.	REV.	FOGLIO
IN05	00	D	E2	PX	LP0400	K10	A	001 di 006

CONSORZIO SATURNO	VISTO CONSORZIO SATURNO	
	Firma <i>M. Manta</i>	Data 15-05-14

Progettazione :

Rev.	Descrizione	Redatto	Data	Verificato	Data	Approvato	Data	IL PROGETTISTA
A	EMISSIONE	A. GEFTRI <i>AG</i>	15-05-14	M. DONNARUMMA <i>M. Donnarumma</i>	15-05-14	N. MANTA <i>N. Manta</i>	15-05-14	Data: 15-05-14
B								
C								

SAIPEM S.p.a. COMM. 032121	File: IN0500DE2PXL0400K10A
	Cod. origine: -



Progetto cofinanziato dalla Unione Europea

CUP:F81H9100000008

PROGETTO: **LINEA PRIMARIA AT 132 kV ST/DT - TRATTA : MILANO-VERONA
DA S.S.E. AC CALCINATO A S.S. TERNA LONATO**

Attraversamento: **CORSO D'ACQUA** **CONSORZIO MEDIO CHIESE CALCINATO (BS)** **SK 135**
In campata fra i sostegni n. 3 e 4

1 - CARATTERISTICHE GENERALI DELLA LINEA A.T.

Tensione Nominale della Linea Un (Kv) = **132** Zona: **B** (CEI 11-4:2011-01 5.1.5)
Livello di isolamento : Alta Tensione

Tipo di conduttore e di funi di guardia	Unità	Conduttore LC 2/1 All.Acc.	Fune di guardia LC 51 Acc.rivestito All.
Diametro Nominale	mm	31,5	11,5
Sezione	mm ²	585,3	80,65
Peso	kg/m	1,953	0,537
Modulo di elasticità	daN/mm ²	6800	15500
Coeff.dilatazione termica(*10E6)	1/°C	19,4	13,0
Carico Rottura Nominale	daN	16852	9000

2 - DATI DI CAMPATA DELLA LINEA A.T.

SOSTEGNO	unit.	A	B
N. Sostegno - Vertice	n°	3	4
Tipo - Altezza utile	tipo - m	PND15 18	PND8 27
Altezza utile conduttore	m	18,00	27,00
Armamento conduttore		MSD	MSD
Altezza utile fune di g.	m	30,50	39,50
Campata vento	m	218,60	278,80
Angolo di Linea (sessad.) D - S	°ses		
Costante Altimetrica (k%)		-10,36	5,70
Quota terreno		132,22	131,81
Quota attacco conduttore basso	m	150,22	158,81
Quota attacco fune di guardia	m	162,72	171,31
Campata effettiva fra i sost. A e B	m	246,17	
Dislivello tra i sost. A e B	m	8,59	
Campata equivalente	m	270,30	

3 - SPINTA DEL VENTO (CEI 11-4:2011-01 - 5.1.1 - NTC 2008 - 3.3)

Zona : **1 Lombardia** Altitudine sul livello del mare: **<600**
Velocità di riferimento **Vb = 25** m/s Kr = **0,19**
Classe rugosità terreno **D** Categoria di esposizione sito **II** z0 = **0,05**
Fattore di raffica **kg** zmin = **4,00**
Fattore di campata Gc **1.30-0.082Ln(L)** **0,841** (EN 50341-1 - Tabella 4.2.5)

4 - GHIACCIO o NEVE (CEI 11-4:2011-01 - 5.1.2)

Carico di tipo : **2** Spessore di riferimento sk = **24** mm
Densità della neve = **500** kg/m³

5 - CONDIZIONI BASE DI CALCOLO

Tipo di conduttore e di fune di guardia	Unità	Conduttore LC 2/1	F. di guardia 1 LC 51
Altezza da terra baricentro conduttori / funi	m	22,50	35,00
Fattore di raffica kg		1,700	1,790
Velocità del vento estremo (kg * Vb)	m/s	42,51	44,75
Tiro orizzontale in EDS	daN	1900	725
% del carico di rottura	%	11,27	8,06

TIRI NEI CONDUTTORI E NELLE FUNI DI GUARDIA (CEI 11-4:2011-01 Tabella 5.1.5)

Descrizione	Ipotesi carico	Condizione	Velocità Vento daN/m ²	sk (# manic. ghiaccio) mm	Temp. (°)	Conduttore		F. di guardia	
						Tiro O. daN	Peso Ris. daN/m	Tiro O. daN	Peso Ris. daN/m
Every day stress	EDS	EDS			15,0	1900	1,916	725	0,527
Max.spinta vento	1a	Max.Vento	kg Vb		-7,0	3532	3,552	1615	1,320
Vento a temp.minima	1b	Min.Temp	0.76 kg Vb		-20,0	2773	2,580	1226	0,875
Ghiaccio	2a	Ghiaccio		24,0	-2,0	3839	3,968	2052	1,840
Vento + ghiaccio	3	Vento+Gh.	0.6 Vb	24,0	-2,0	3931	4,078	2159	1,970
Minima temperatura	MPB	Max.Param			-20,0	2126	1,916	828	0,527
Franchi elettrici	MFB	V.Franchi			48,0	1739	1,916	653	0,527

6 - CONFIGURAZIONE GEOMETRICA DEI CONDUTTORI

Sostegno A		SOSTEGNO A				Sostegno B	
		Conduttori		Fune di G.			
	Descriz.	a1	a2	fg.1			
	Fasi						
	Quota (m)	150,22	150,22	162,72			
	Sbraccio (m)	2,70	2,70				
	Lato	Sx	Centrale	Dx	Sx		
Isolatori (m)							
		SOSTEGNO B					
		a1	a2	fg.1			
		158,81	158,81	171,31			
		2,74	2,74				
		Sx	Centrale	Dx	Centr.		
Sost. n°: 3						Sost. n°: 4	
Tipo PND15						Tipo PND8	
(dimensioni in metri)							

7 - VERIFICA TIRI ASSIALI MASSIMI NEI CONDUTTORI E NELLE FUNI

Il tiro massimo assiale è calcolato in accordo a:

$$T_{assiale} MAX = \sqrt{To^2 + \left(v + \frac{C}{2}\right)^2 + \left(\frac{p}{2} \frac{C}{2} + To \frac{|h|}{C}\right)^2}$$

dove:

- C = Campata effettiva (m)
- p = Peso del conduttore/fdg (daN/m)
- To = Tiro orizzontale (daN)
- v = Spinta del vento sul conduttore o sulla fdg in condizione MSA (oppure MSB) (daN/m)
- |h| = Massimo dislivello positivo all'attacco dei conduttori o fdg

7.1 - TIRI ASSIALI MASSIMI


Condiz. di verifica	Tiro assiale daN	Campata m	Dislivello m	Peso lineare daN/m	Spinta del vento daN/m	Peso risultante daN/m	Tiro Ass. Massimo daN	Tiro ammissibile	
								in % su R %	T.amm daN
CONDUTTORE									
EDS	1900	246,17	8,59	1,916		1,916	1924	25	4213
1a	3532	246,17	8,59	1,916	2,991	3,552	3570	80	13482
1b	2773	246,17	8,59	1,916	1,728	2,580	2801	80	13482
2a	3839	246,17	8,59	3,968		3,968	3889	80	13482
3	3931	246,17	8,59	3,968	0,940	4,078	3983	80	13482
MPB	2126	246,17	8,59	1,916		1,916	2148	80	13482
Fune di Guardia									
EDS	725	246,17	8,59	0,527		0,527	731	25	2250
1a	1615	246,17	8,59	0,527	1,210	1,320	1627	80	7200
1b	1226	246,17	8,59	0,527	0,699	0,875	1233	80	7200
2a	2052	246,17	8,59	1,840		1,840	2073	80	7200
3	2159	246,17	8,59	1,840	0,704	1,970	2182	80	7200
MPB	828	246,17	8,59	0,527		0,527	833	80	7200

8 - VERIFICA FRANCO ELETTRICO SU OPERA ATTRAVERSATA

I Franchi minimi (in metri) da rispettare per una Linea Primaria verso corso d'acqua, sono :

- a) Di progetto - Temperatura (°C) = 40
(5.5+0.006U) 11-4 D.L. n° 449
0.006U= 0,8 F.c = **6,30** per i conduttori
- b) Di progetto - Temperatura (°C) = 48
(5.0 + Del) CEI 11-4 2011-01
Del= 1,20 F.c = **6,20** per i conduttori

La linea elettrica attraversata si configura con:

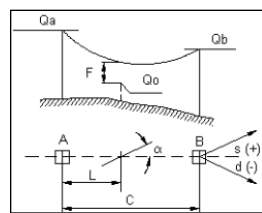

- Distanza dal sostegno A L = **29,40** m
- Quota conduttore più alto Qo = **132,20** m
- Angolo di incrocio α = **156,85** °cent
- Temperatura di rilievo = **14** C

Il franco rispetto all'opera attraversata è calcolato con la seguente formula:

$$F_{Min} = Qa - Qo - L \cdot \left[\frac{(C-L)}{2 \cdot P} + \frac{(Qa - Qb)}{C} \right]$$

Nel nostro caso :

Qa	Qb	Qo	C	L
150,22	158,81	132,20	246,17	29,4


Tab.Cnd
1

Pertanto :

Ip.Carico	Tiro daN	Peso C. daN/m	Parametro m	Franco m	
a) Di progetto	MFB	1739	1,916	908	15,54

**STRALCIO PROFILO PLANO-ALTIMETRICO
SCALA 1:2000/500**

PLANIMETRIA

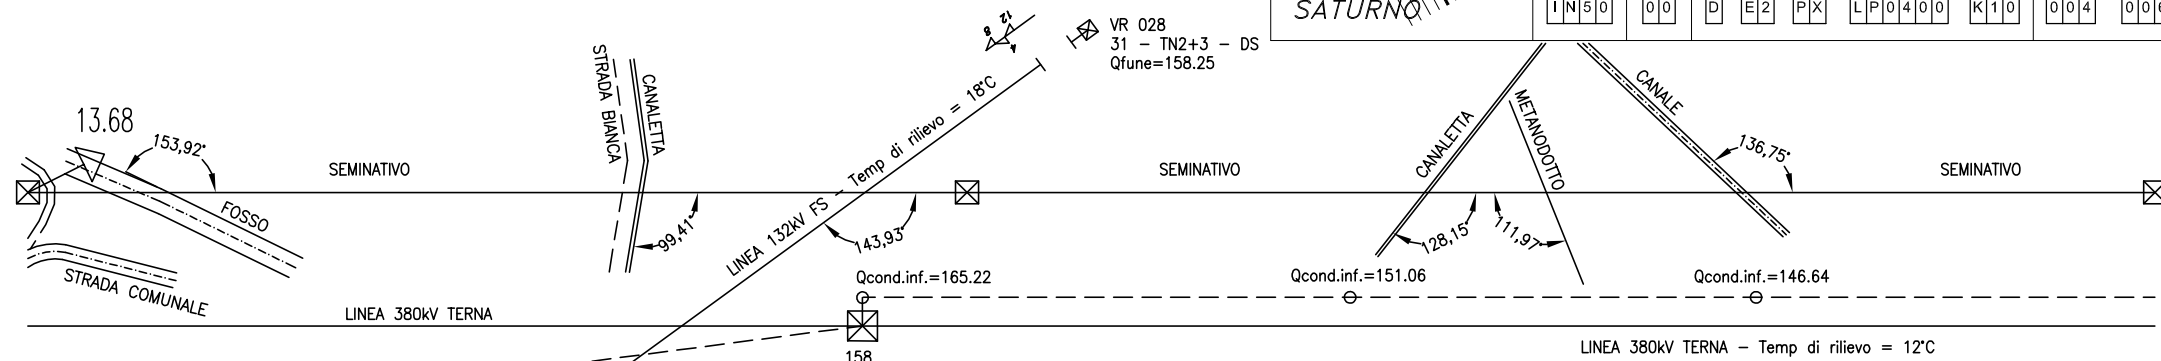

LEGENDA

MEZZA COSTA a mt. 10

----- SINISTRA

----- DESTRA

..... ALBERATURA

SAGOMA CONDUTTORE: CONDIZIONE MFB +48°C

SAGOMA FUNE DI GUARDIA: CONDIZIONE MPB -20°C
(senza vento ne ghiaccio)

SAGOMA TRATTEGGIATA: FRANCO DI 8 MT.

↓ VERTICE CATENARIA

GRADI SESSADECIMALI

○ numero di sezione

○ numero progressivo di lista


* Fabricato per la cui destinazione d'uso si presume la presenza di persone per un periodo inferiore alle 4 ore giornaliere.

** Fabricato a sedime AV.

Scala : Orizz. = 1./2000

: Vertic.= 1./ 500

Fnd= 110.0

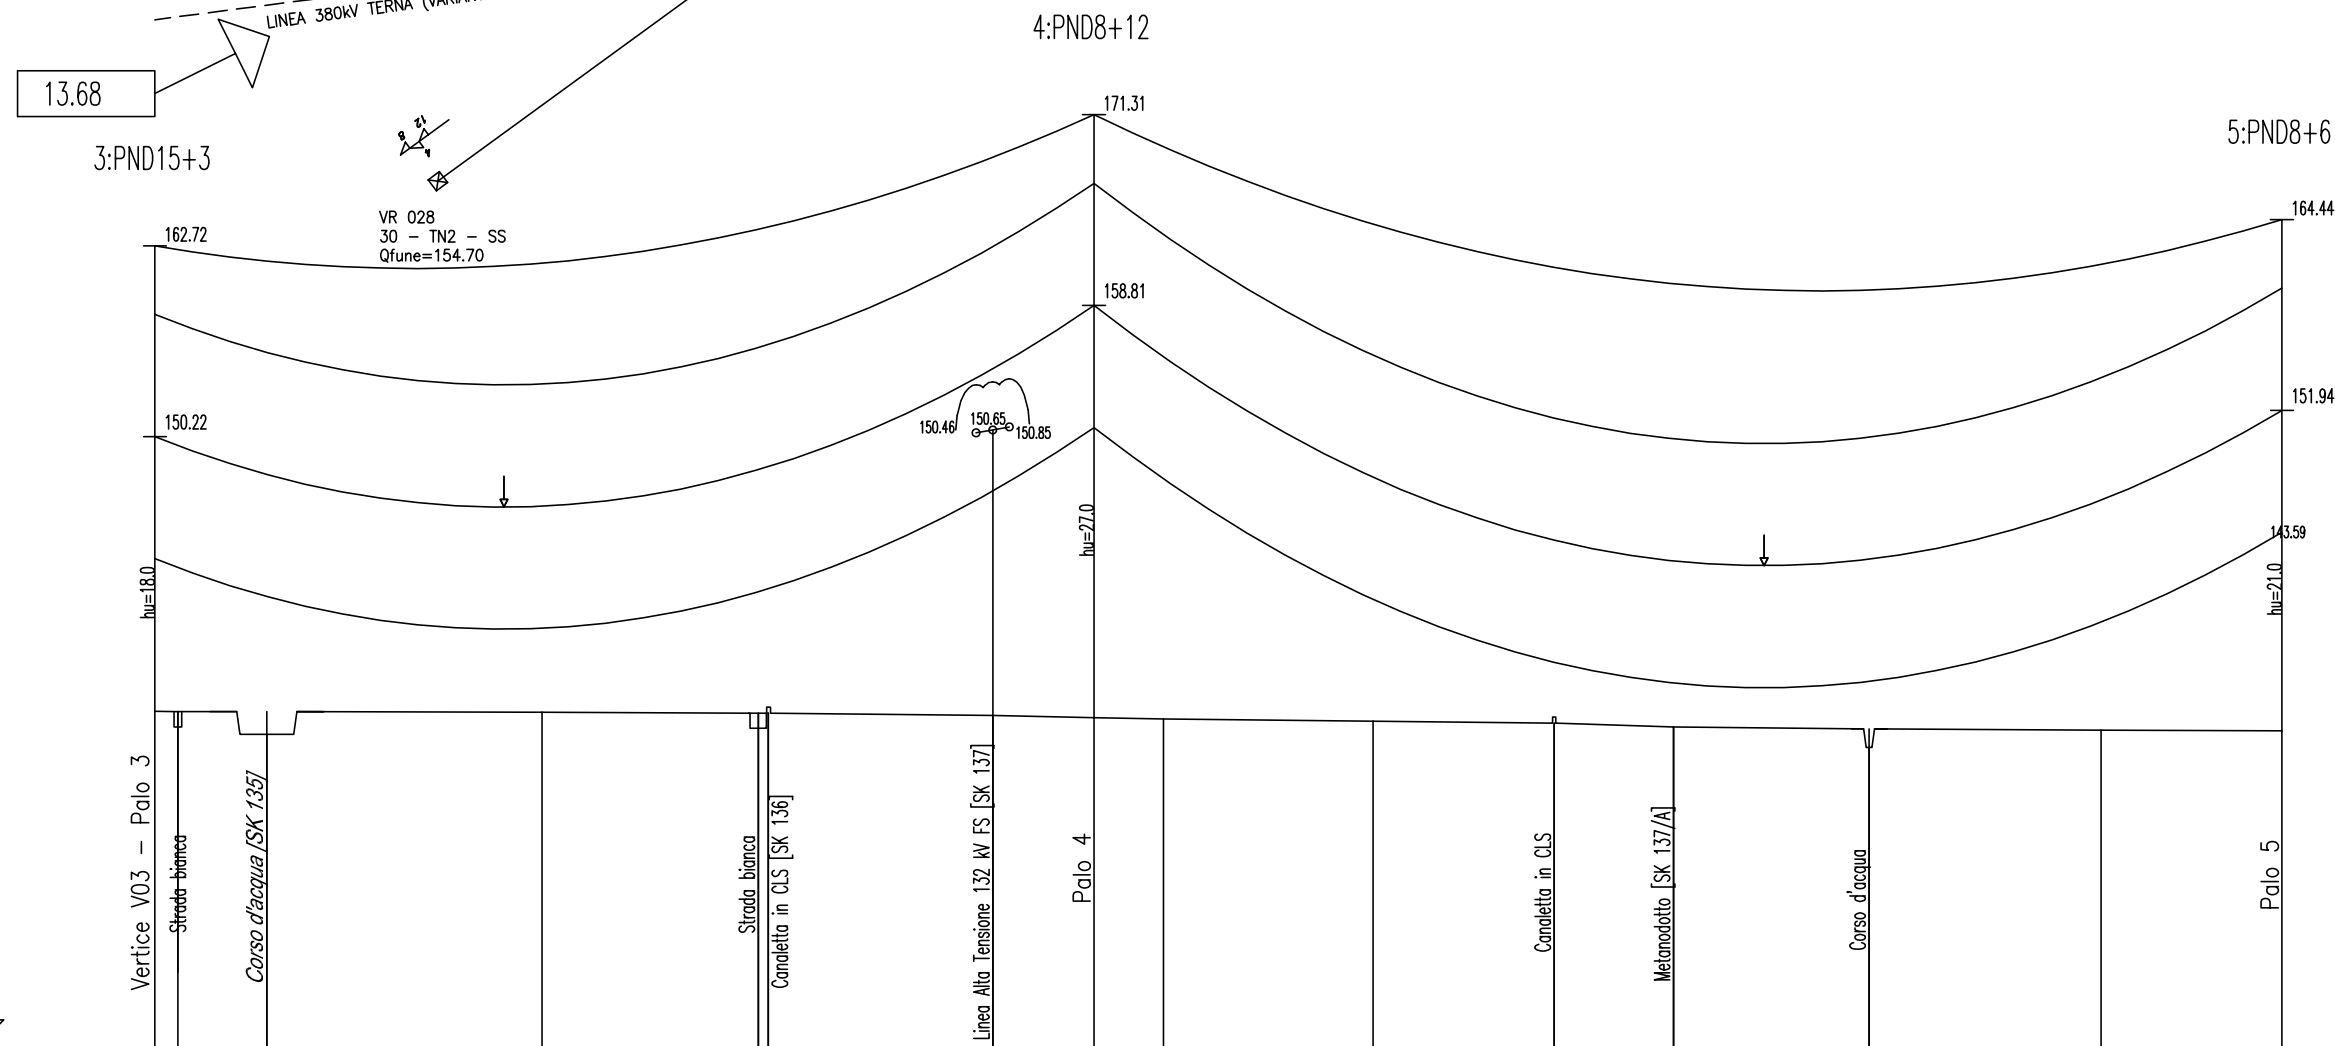



VERTICI e STAZIONI	V03	42	43	44	45	47	P4	48	49	50	51	52	53	P5
QUOTE TERRENO	132.22	132.20	132.15	132.10	131.94	131.81	131.72	131.57	131.44	131.20	131.06	130.99	130.94	
DISTANZE PARZIALI	594.6	600.6	624.0	696.1	752.8	814.2	840.8	859.0	914.0	961.4	992.7	1044.0	1104.8	1152.2
PROGRESSIVE	594.6	600.6	624.0	696.1	752.8	814.2	840.8	859.0	914.0	961.4	992.7	1044.0	1104.8	1152.2
CAMPATA MEDIA/COSTANTE ALTIMETRICA(%)	218.6:-10.361				278.8:5.695				288.1:-1.809					
CAMPATA EQUIVALENTE (Parametro)	270.3 (908) -- 270.3 (1571)													
LUNGHEZZA TRATTA (Amarro-Amarro)	1304.23													
NUMERO del PALO	3				4				5					
CAMPATE	246.17				311.44									
TIPO di PALO/ALTEZZA (MENSOLE)	PND15+3				PND8+12				PND8+6					
ARMAMENTO CONDUTTORE	MSD				MSD				MSD					
ARMAMENTO TREFOLO	MSA				MSA				MSA					
COLTURE														
COMUNE (Provincia)														

Fg.25

Comune di LONATO

Fg.25

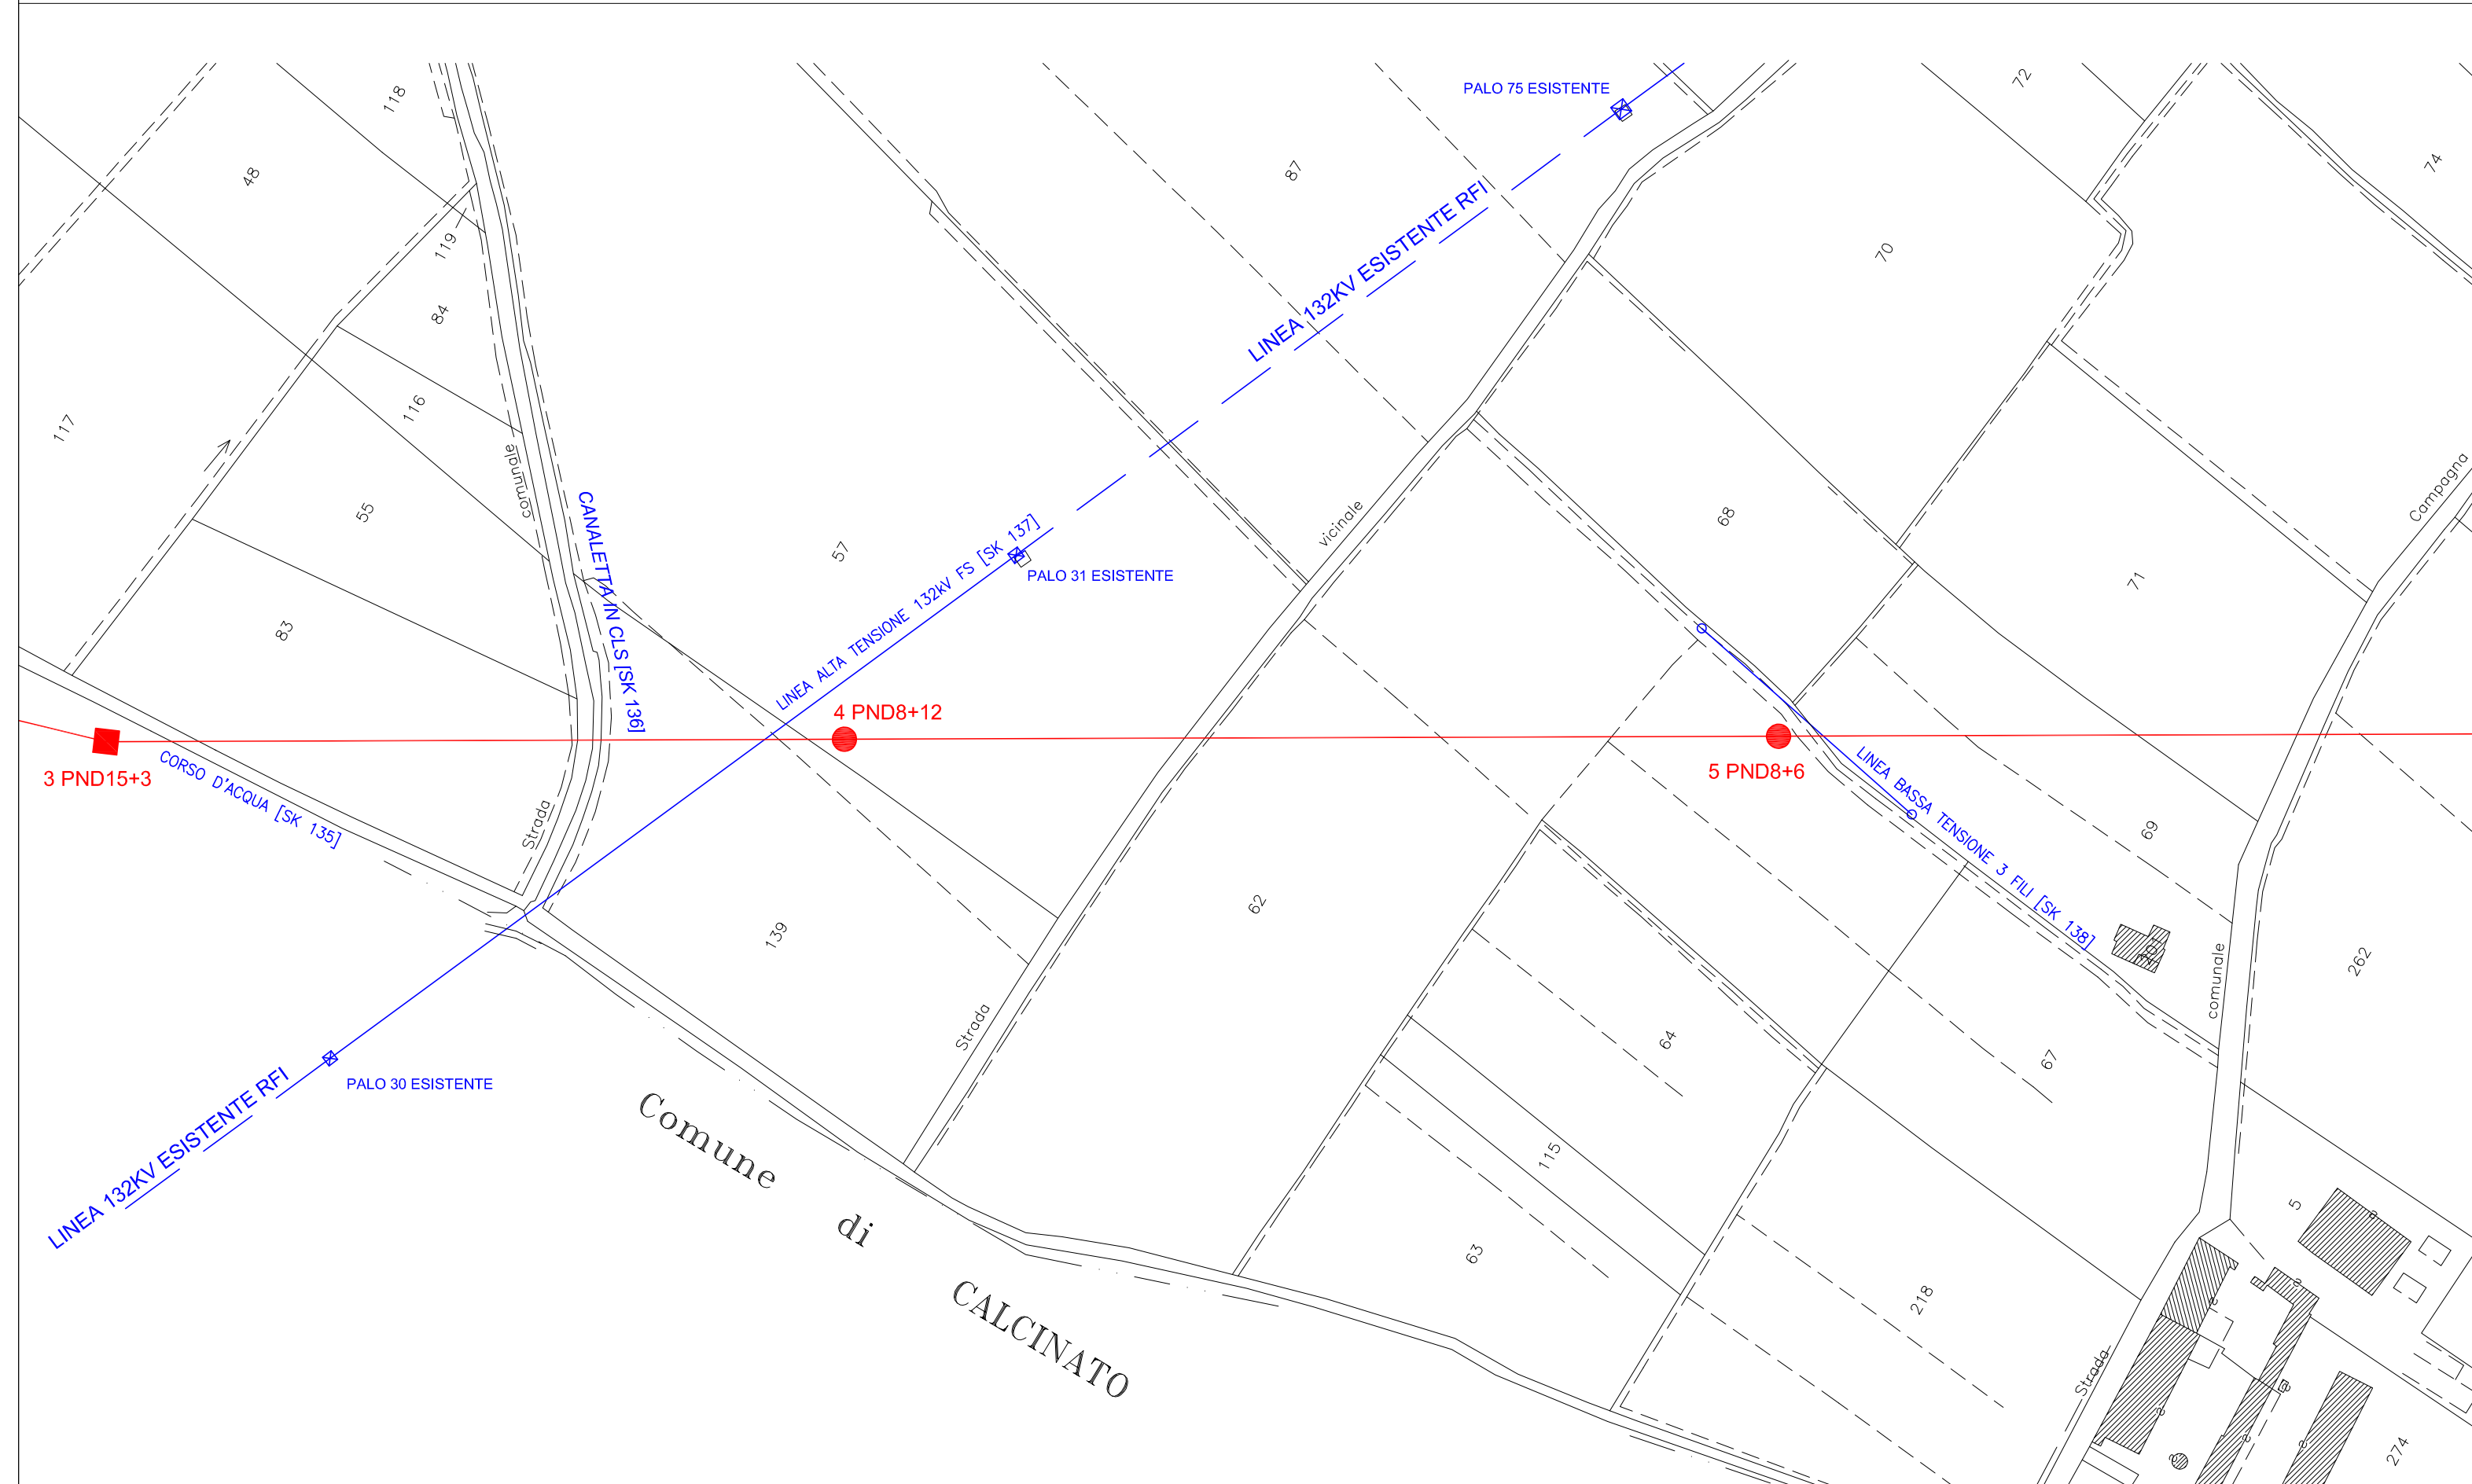

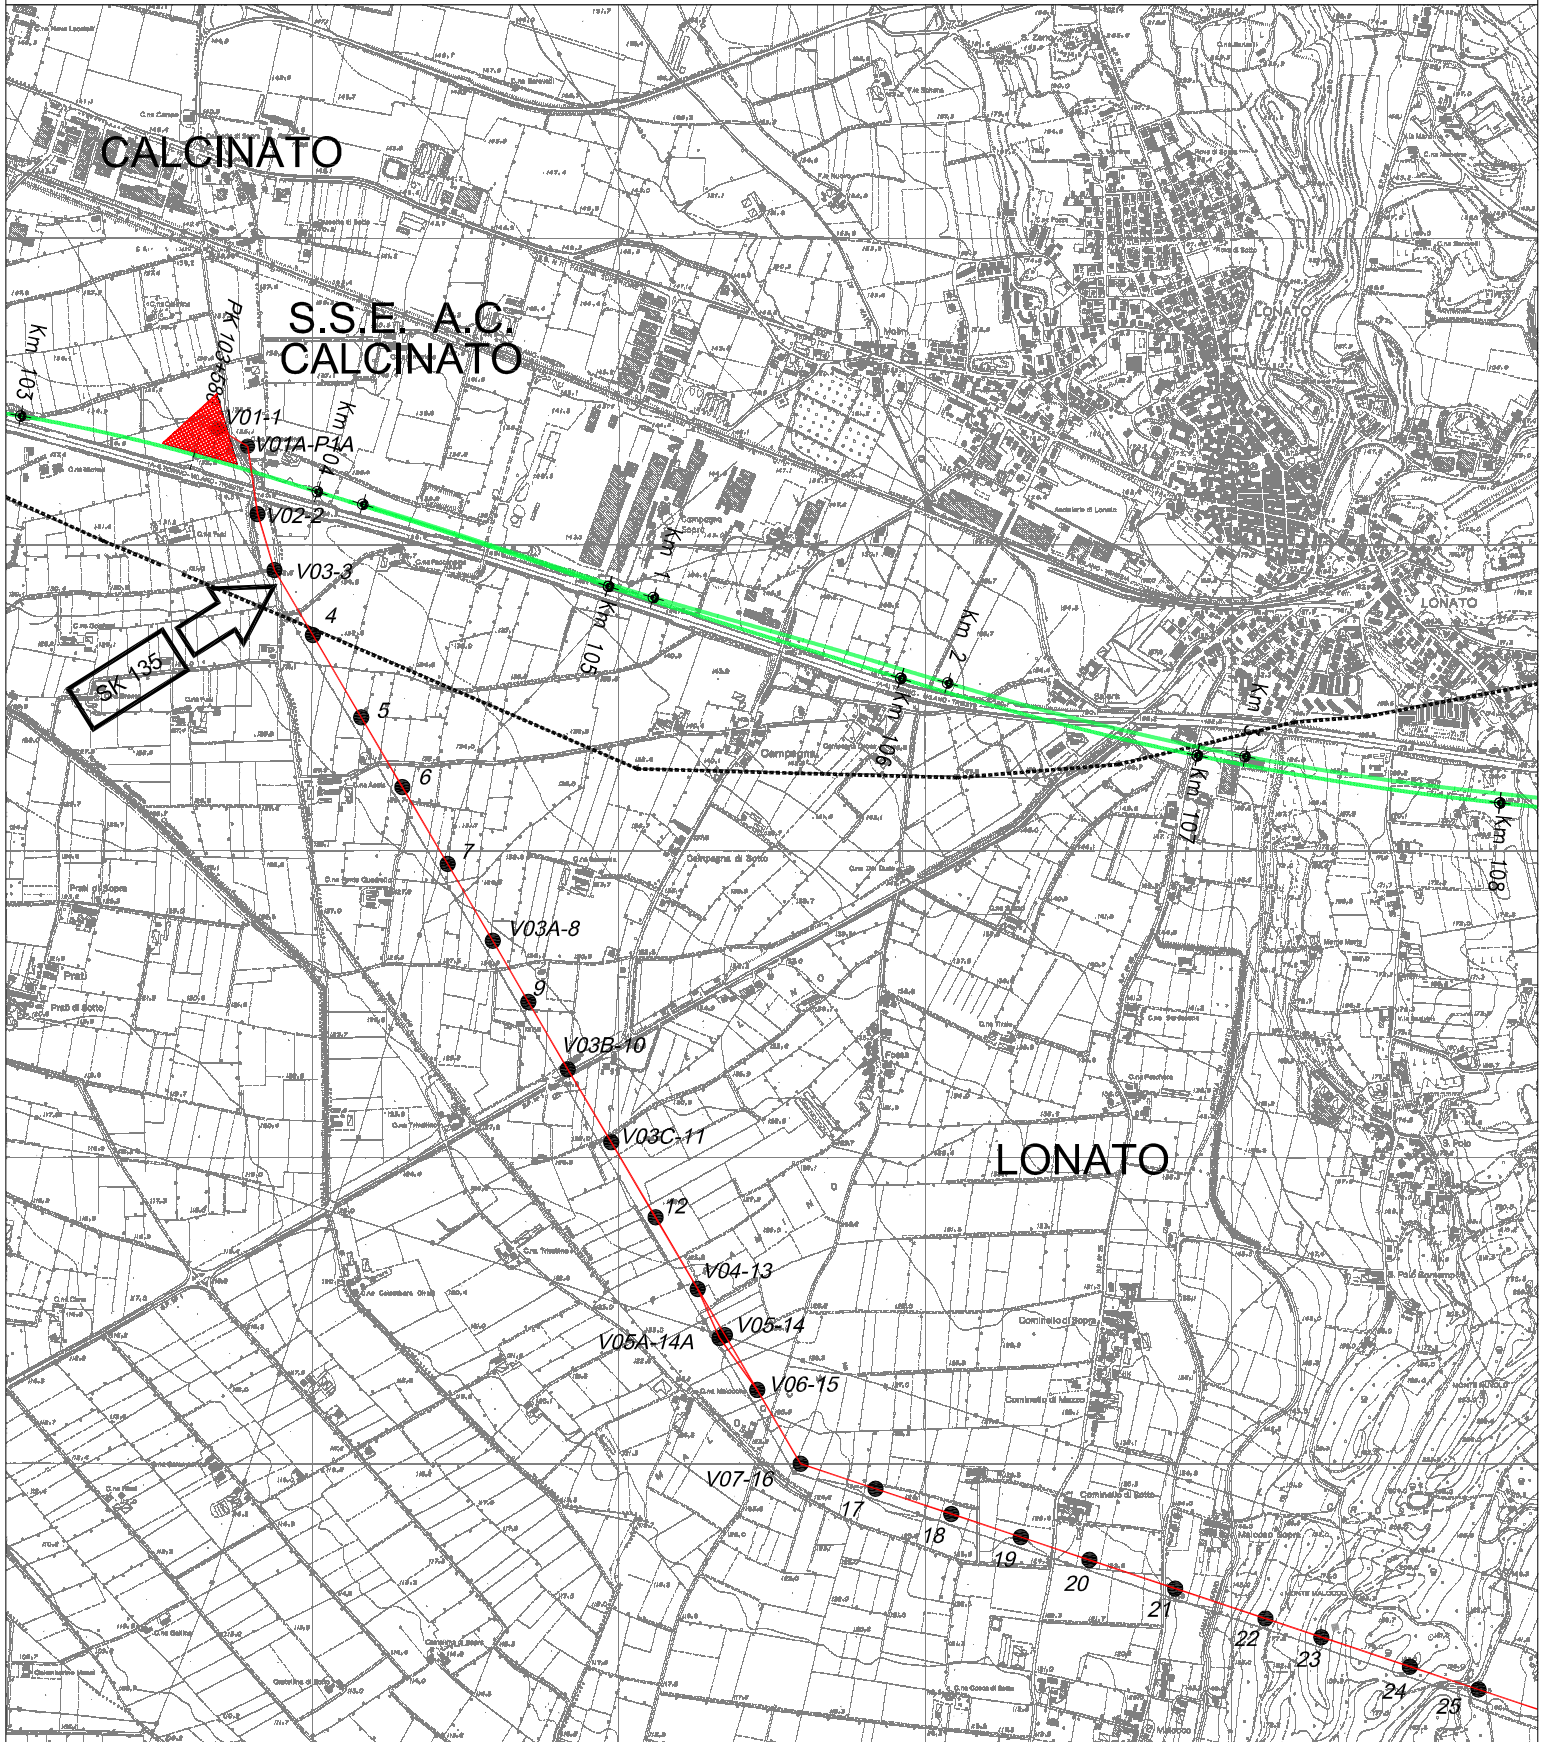

**STRALCIO COROGRAFIA
SCALA 1:25000**

