

COMMITTENTE:



ALTA SORVEGLIANZA:



GENERAL CONTRACTOR:

**Cepav due**  
Consorzio ENI per l'Alta Velocità



INFRASTRUTTURE FERROVIARIE STRATEGICHE DEFINITE DALLA LEGGE OBIETTIVO N. 443/01

LINEA A.V. /A.C. TORINO-VENEZIA Tratta MILANO-VERONA  
Lotto funzionale Brescia-Verona

PROGETTO DEFINITIVO

LINEA PRIMARIA AT 132kV ST/DT  
DA S.S.E. AC CALCINATO A S.S. TERNA LONATO

ATTR. LINEA BASSA TENSIONE INTERRATA ENEL BRESCIA LINEE MT/BT - SK 143 - IN CAMPATA TRA SOST. N. 09 E SOST. N. 10

GENERAL CONTRACTOR		ITALFERR	SCALA : ---
IL PROGETTISTA INTEGRATORE <small>IL PROGETTISTA INTEGRATORE saipem spa Tommaso Sestini Datore in Responsabilit� di Ufficio degli Ingegneri della Provincia di Milano n. 4324/04 al civile e ambientale si prescinde l'obbligo di informazione Tel. 02/55020951 Fax 02/55020909 C.F. 01408230965</small>	Consorzio <b>Cepav due</b> Project Director (Ing. F. Lombardi)		
Data:		Data:	

COMMESSA	LOTTO	FASE	ENTE	TIPO DOC.	OPERA/DISCIPLINA	PROGR.	REV.	FOGLIO
IN05	00	D	E2	PX	LP0400	K19	A	001 di 006

<b>CONSORZIO SATURNO</b>	VISTO CONSORZIO SATURNO	
	Firma	Data
	<i>M. Manta</i>	15-05-14

Progettazione :

Rev.	Descrizione	Redatto	Data	Verificato	Data	Approvato	Data	IL PROGETTISTA
A	EMISSIONE	A. GEFTRI	15-05-14	M. DONNARUMMA	15-05-14	N. MANTA	15-05-14	
B								
C								

SAIPEM S.p.a. COMM. 032121	File: IN0500DE2PXLPO400K19A
	Cod. origine: -



Progetto cofinanziato dalla Unione Europea

CUP:F81H9100000008

PROGETTO: **LINEA PRIMARIA AT 132 kV ST/DT - TRATTA : MILANO-VERONA  
DA S.S.E. AC CALCINATO A S.S. TERNA LONATO**

Attraversamento: **LINEA ELETTRICA** Bassa tensione interrata ENEL BRESCIA LINEE MT/BT **SK 143**  
In campata fra i sostegni n. **9** e **10**

### 1 - CARATTERISTICHE GENERALI DELLA LINEA A.T.

Tensione Nominale della Linea Un (Kv) = **132** Zona: **B** (CEI 11-4:2011-01 5.1.5)  
Livello di isolamento : Alta Tensione

Tipo di conduttore e di funi di guardia	Unità	Conduttore LC 2/1 All.Acc.	Fune di guardia LC 51 Acc.rivestito All.
Diametro Nominale	mm	<b>31,5</b>	<b>11,5</b>
Sezione	mm <sup>2</sup>	<b>585,3</b>	<b>80,65</b>
Peso	kg/m	<b>1,953</b>	<b>0,537</b>
Modulo di elasticità	daN/mm <sup>2</sup>	<b>6800</b>	<b>15500</b>
Coeff.dilatazione termica(*10E6)	1/°C	<b>19,4</b>	<b>13,0</b>
Carico Rottura Nominale	daN	<b>16852</b>	<b>9000</b>

### 2 - DATI DI CAMPATA DELLA LINEA A.T.

SOSTEGNO	unit.	A	B
N. Sostegno - Vertice	n°	<b>9</b>	<b>10</b>
Tipo - Altezza utile	tipo - m	<b>PND2 18</b>	<b>PND8 18</b>
Altezza utile conduttore	m	<b>18,00</b>	<b>18,00</b>
Armamento conduttore		<b>MD</b>	<b>MSD</b>
Altezza utile fune di g.	m	<b>29,50</b>	<b>30,50</b>
Campata vento	m	<b>242,90</b>	<b>266,10</b>
Angolo di Linea (sessad.) D - S	°ses		
Costante Altimetrica (k%)		<b>-1,11</b>	<b>0,79</b>
Quota terreno		<b>127,81</b>	<b>129,77</b>
Quota attacco conduttore basso	m	<b>145,81</b>	<b>147,77</b>
Quota attacco fune di guardia	m	<b>157,31</b>	<b>160,27</b>
Campata effettiva fra i sost. A e B	m		<b>254,69</b>
Dislivello tra i sost. A e B	m	<b>1,96</b>	
Campata equivalente	m		<b>262,60</b>

### 3 - SPINTA DEL VENTO (CEI 11-4:2011-01 - 5.1.1 - NTC 2008 - 3.3)

Zona : **1 Lombardia** Altitudine sul livello del mare: **<600**  
Velocità di riferimento Vb = **25** m/s Kr = **0,19**  
Classe rugosità terreno **D** Categoria di esposizione sito **II** z0 = **0,05**  
Fattore di raffica **kg** zmin = **4,00**  
Fattore di campata Gc **1.30-0.082Ln(L)** **0,843** (EN 50341-1 - Tabella 4.2.5)

### 4 - GHIACCIO o NEVE (CEI 11-4:2011-01 - 5.1.2)

Carico di tipo : **2** Spessore di riferimento sk = **24** mm  
Densità della neve = **500** kg/m<sup>3</sup>

### 5 - CONDIZIONI BASE DI CALCOLO

Tipo di conduttore e di fune di guardia	Unità	Conduttore LC 2/1	F. di guardia 1 LC 51
Altezza da terra baricentro conduttori / funi	m	<b>18,00</b>	<b>30,00</b>
Fattore di raffica kg		<b>1,655</b>	<b>1,759</b>
Velocità del vento estremo (kg * Vb)	m/s	<b>41,37</b>	<b>43,97</b>
Tiro orizzontale in EDS	daN	<b>1900</b>	<b>725</b>
% del carico di rottura	%	<b>11,27</b>	<b>8,06</b>

### TIRI NEI CONDUTTORI E NELLE FUNI DI GUARDIA (CEI 11-4:2011-01 Tabella 5.1.5)

Descrizione	Ipotesi carico	Condizione	Velocità Vento daN/m <sup>2</sup>	sk (# manic. ghiaccio) mm	Temp. (°)	Conduttore		F. di guardia	
						Tiro O. daN	Peso Ris. daN/m	Tiro O. daN	Peso Ris. daN/m
Every day stress	EDS	EDS			15,0	<b>1900</b>	<b>1,916</b>	<b>725</b>	<b>0,527</b>
Max.spinta vento	1a	Max.Vento	kg Vb		-7,0	<b>3424</b>	<b>3,427</b>	<b>1575</b>	<b>1,285</b>
Vento a temp.minima	1b	Min.Temp	0.76 kg Vb		-20,0	<b>2731</b>	<b>2,523</b>	<b>1208</b>	<b>0,858</b>
Ghiaccio	2a	Ghiaccio		24,0	-2,0	<b>3834</b>	<b>3,968</b>	<b>2036</b>	<b>1,840</b>
Vento + ghiaccio	3	Vento+Gh.	0.6 Vb	24,0	-2,0	<b>3926</b>	<b>4,079</b>	<b>2143</b>	<b>1,970</b>
Minima temperatura	MPB	Max.Param			-20,0	<b>2140</b>	<b>1,916</b>	<b>833</b>	<b>0,527</b>
Franchi elettrici	MFB	V.Franchi			48,0	<b>1731</b>	<b>1,916</b>	<b>650</b>	<b>0,527</b>

6 - CONFIGURAZIONE GEOMETRICA DEI CONDUTTORI

Sostegno A		SOSTEGNO A				Sostegno B	
		Conduttori		Fune di G.			
Fasi	a1	a2	fg.1				
Quota (m)	145,81	145,81	157,31				
Sbraccio (m)	2,11	2,11					
Lato	Sx	Centrale	Dx	Sx			
Isolatori (m)							
		SOSTEGNO B					
Fasi	a1	a2	fg.1				
Quota (m)	147,77	147,77	160,27				
Sbraccio (m)	2,74	2,74					
Lato	Sx	Centrale	Dx	Centr.			
Isolatori							

Sost. n°: **9** Tipo **PND2** (dimensioni in metri)

Sost. n°: **10** Tipo **PND8**

7 - VERIFICA TIRI ASSIALI MASSIMI NEI CONDUTTORI E NELLE FUNI

Il tiro massimo assiale è calcolato in accordo a:

$$T_{\text{assiale MAX}} = \sqrt{To^2 + \left(v + \frac{C}{2}\right)^2 + \left(p \frac{C}{2} + To \frac{|h|}{C}\right)^2}$$

- dove:
- C = Campata effettiva (m)
  - p = Peso del conduttore/fgd (daN/m)
  - To = Tiro orizzontale (daN)
  - v = Spinta del vento sul conduttore o sulla fgd in condizione MSA (oppure MSB) (daN/m)
  - |h| = Massimo dislivello positivo all'attacco dei conduttori o fgd

7.1 - TIRI ASSIALI MASSIMI


Condiz. di verifica	Tiro assiale daN	Campata m	Dislivello m	Peso lineare daN/m	Spinta del vento daN/m	Peso risultante daN/m	Tiro Ass. Massimo daN	Tiro ammissibile	
								in % su R	T.am daN
<b>CONDUTTORE</b>									
EDS	1900	254,69	1,96	1,916		1,916	1918	25	4213
1a	3424	254,69	1,96	1,916	2,841	3,427	3454	80	13482
1b	2731	254,69	1,96	1,916	1,641	2,523	2752	80	13482
2a	3834	254,69	1,96	3,968		3,968	3871	80	13482
3	3926	254,69	1,96	3,968	0,943	4,079	3965	80	13482
MPB	2140	254,69	1,96	1,916		1,916	2156	80	13482
<b>Fune di Guardia</b>									
EDS	725	254,69	1,96	0,527		0,527	729	25	2250
1a	1575	254,69	1,96	0,527	1,172	1,285	1584	80	7200
1b	1208	254,69	1,96	0,527	0,677	0,858	1214	80	7200
2a	2036	254,69	1,96	1,840		1,840	2052	80	7200
3	2143	254,69	1,96	1,840	0,706	1,970	2159	80	7200
MPB	833	254,69	1,96	0,527		0,527	837	80	7200

8 - VERIFICA FRANCO ELETTRICO SU OPERA ATTRAVERSATA

I Franchi minimi (in metri) da rispettare per una Linea Primaria verso la linea elettrica, sono :

- a) Di progetto - Temperatura (°C) = 40 11-4 D.L. n° 449  
 (1.5+0.015U) 0.015U= 1,98 F.c = **3,48** per i conduttori  
 (3.0+0.015U) 0.015U= 1,98 F.s = **4,98** per i sostegni (min. 5m D.L. 81)
- b) Di progetto - Temperatura (°C) = 48 CEI 11-4 2011-01  
 (2.0 + Dpp) Dpp= 1,40 F.c = **3,40** per i conduttori/conduttori  
 (1.75 + Dpp) Dpp= 1,40 F.c = **3,15** per i conduttori/funi  
 (3.5 + Del) Del= 1,20 F.s = **4,70** per i sostegni (min. 5m D.L. 81)

La linea elettrica attraversata si configura con:

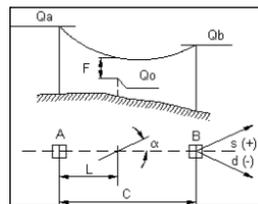

Distanza dal sostegno A L = **244,60** m  
 Quota conduttore più alto Qo = **129,38** m  
 Angolo di incrocio  $\alpha$  = **90,94** °cent  
 Temperatura di rilievo = **14** °C

Il franco rispetto all'opera attraversata è calcolato con la seguente formula:

$$F_{Min} = Qa - Qo - L \cdot \left[ \frac{(C-L)}{2 \cdot P} + \frac{(Qa - Qb)}{C} \right]$$

Nel nostro caso :

Qa	Qb	Qo	C	L
145,81	147,77	129,38	254,69	244,6

Tab.Cnd  
1


Pertanto :

Ip.Carico	Tiro daN	Peso C daN/m	Parametro m	Franco m

- a ) Di progetto **MFB** **1731** **1,916** **904** **16,95**

**STRALCIO PROFILO PLANO-ALTIMETRICO**  
**SCALA 1:2000/500**

PLANIMETRIA

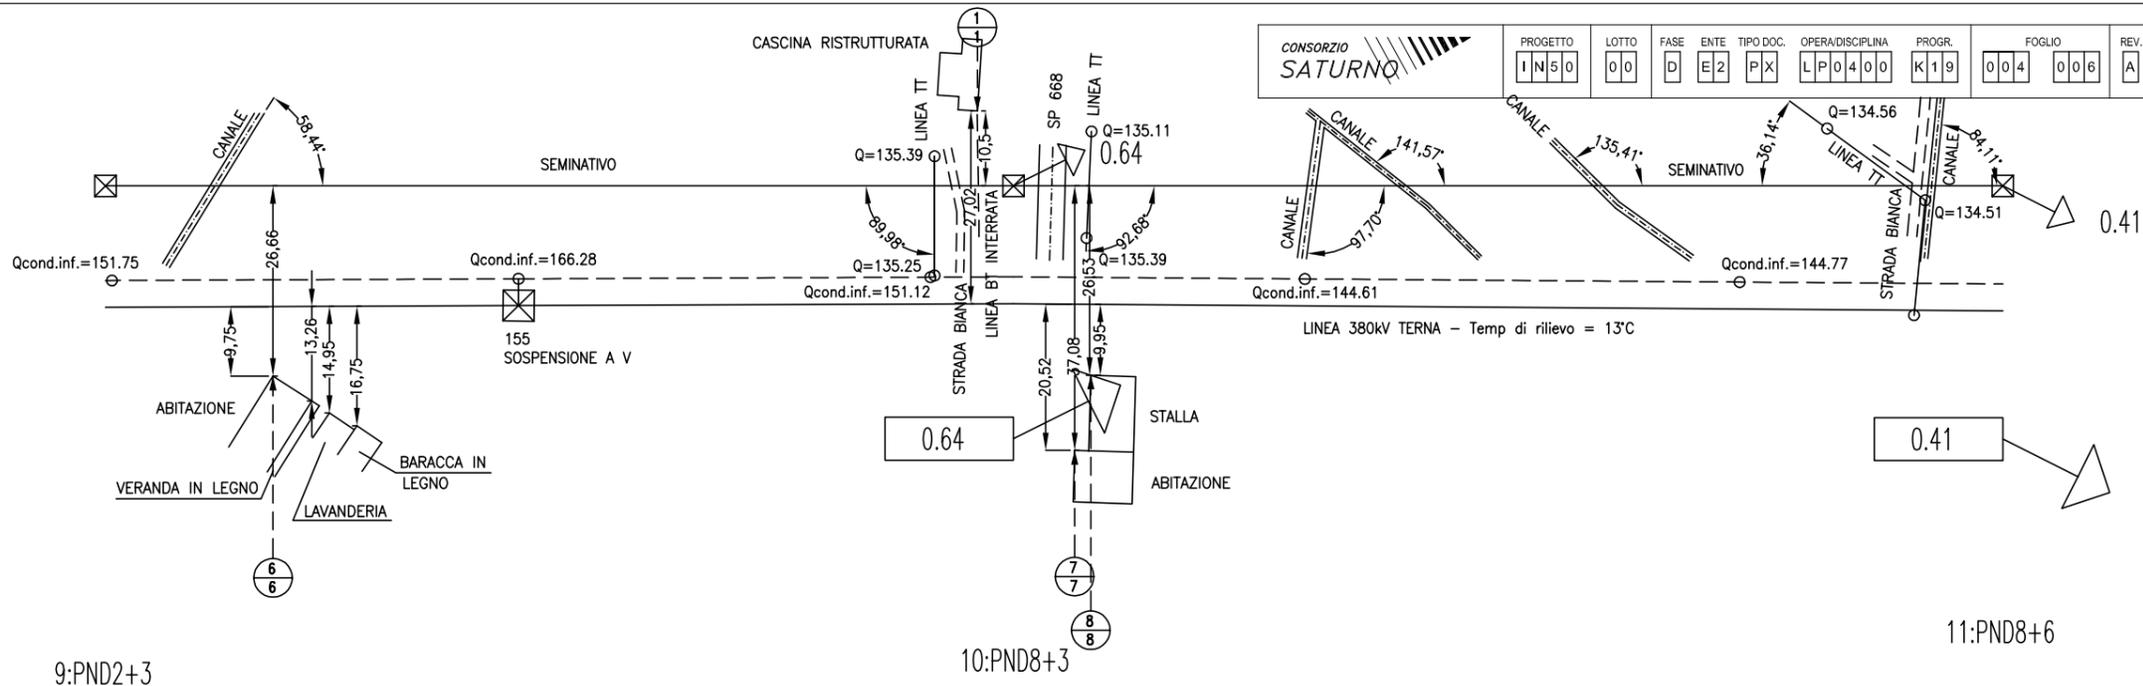

**LEGENDA**

MEZZA COSTA a mt. 10

----- SINISTRA

----- DESTRA

..... ALBERATURA

SAGOMA CONDUTTORE: CONDIZIONE MFB +48°C

SAGOMA FUNE DI GUARDIA: CONDIZIONE MPB -20°C  
(senza vento ne ghiaccio)

SAGOMA TRATTEGGIATA: FRANCO DI 8 MT.

↓ VERTICE CATENARIA

GRADI SESSADECIMALI

○ numero di sezione

○ numero progressivo di lista


\* Fabbricato per la cui destinazione d'uso si presume la presenza di persone per un periodo inferiore alle 4 ore giornaliere.

\*\* Fabbricato a sedime AV.

Scala : Orizz. = 1./2000

: Vertic.= 1./ 500

Fnd= 110.0

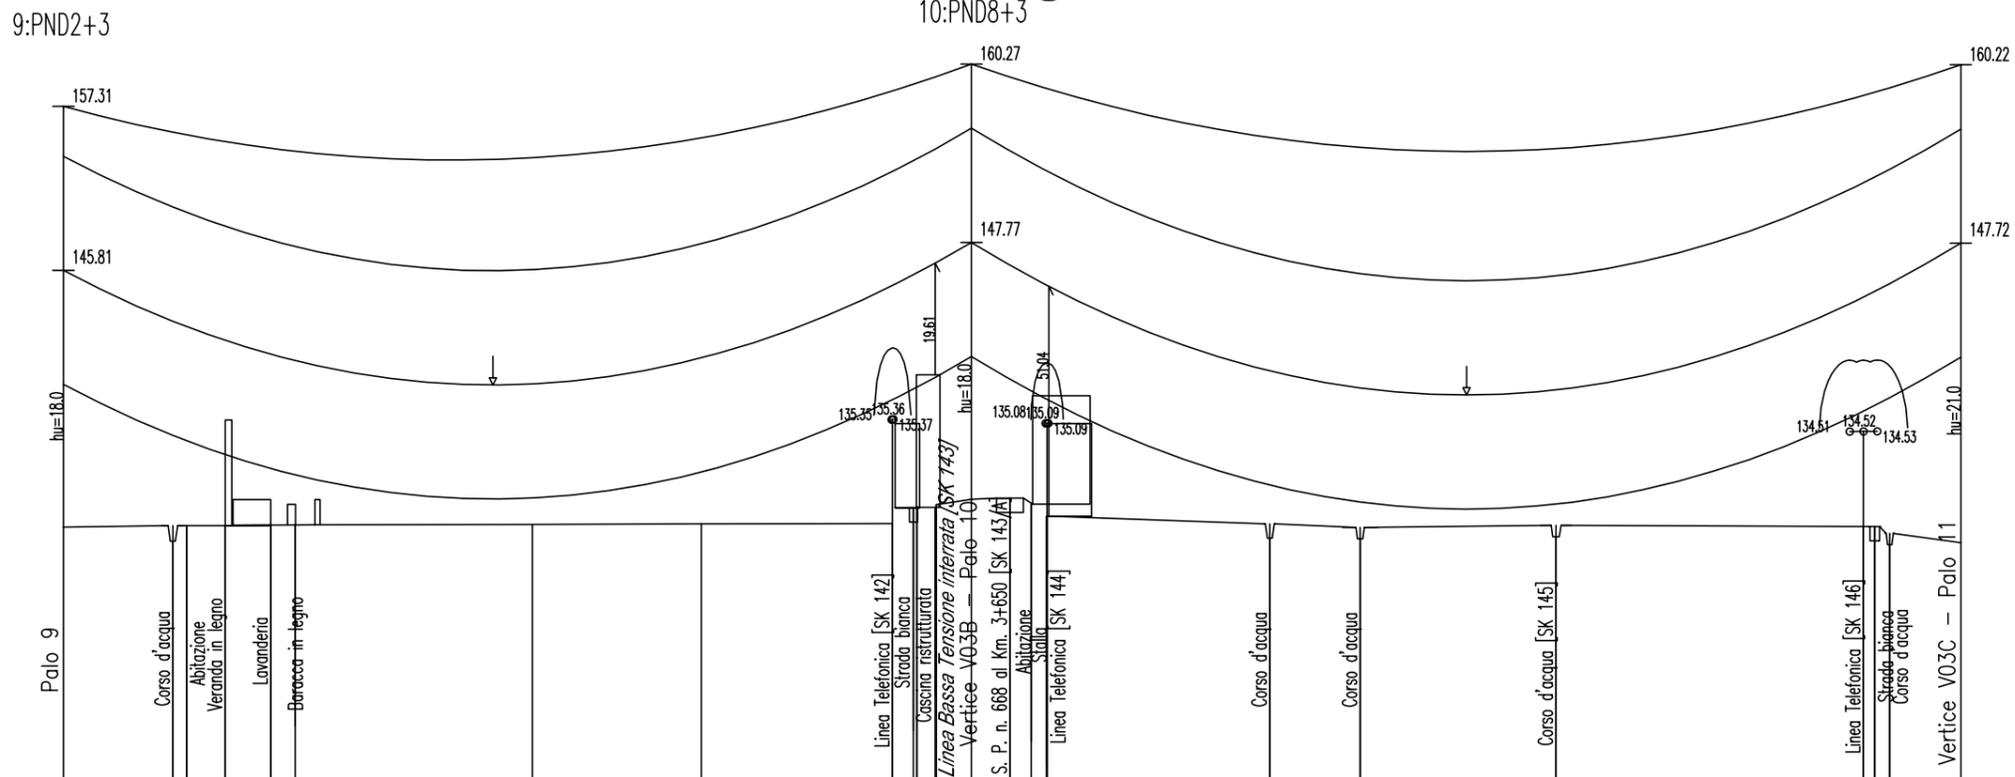



VERTICI e STAZIONI	P9	82	84	85	86		87	88	89	90	92	V03B	94	95		98	99	100	101	103	V03C
QUOTE TERRENO	127.81	127.93	127.95	127.97	127.99		128.00	128.04	128.07	129.17	129.77	129.85	129.85	128.58		128.04	127.80	127.95	127.86	127.38	126.72
DISTANZE PARZIALI	485.71															277.52					
PROGRESSIVE	2229.6	2260.3	2275.1	2287.8	2294.7		2361.2	2408.6	2462.2	2468.1	2474.2	2484.3	2495.1	2501.1		2568.0	2593.4	2648.3	2734.6	2741.9	2761.9
CAMPATA MEDIA/COSTANTE ALTIMETRICA(%)	242.9:-1.112								266.1:0.788							262.6 ( 904) -- 262.7 (1581)					
CAMPATA EQUIVALENTE (Parametro)																1784.24					
LUNGHEZZA TRATTA (Amarro-Amarro)																					
NUMERO del PALO	9								10							11					
CAMPATE							254.69									277.52					
TIPO di PALO/ALTEZZA (MENSOLE)	PND2+3								PND8+3							PND8+6					
ARMAMENTO CONDUTTORE	MD								MSD							MSD					
ARMAMENTO TREFOLO	MSA								MSA							MSA					
COLTURE																					
COMUNE (Provincia)																					

Fg.33

Fg.38

Comune di LONATO

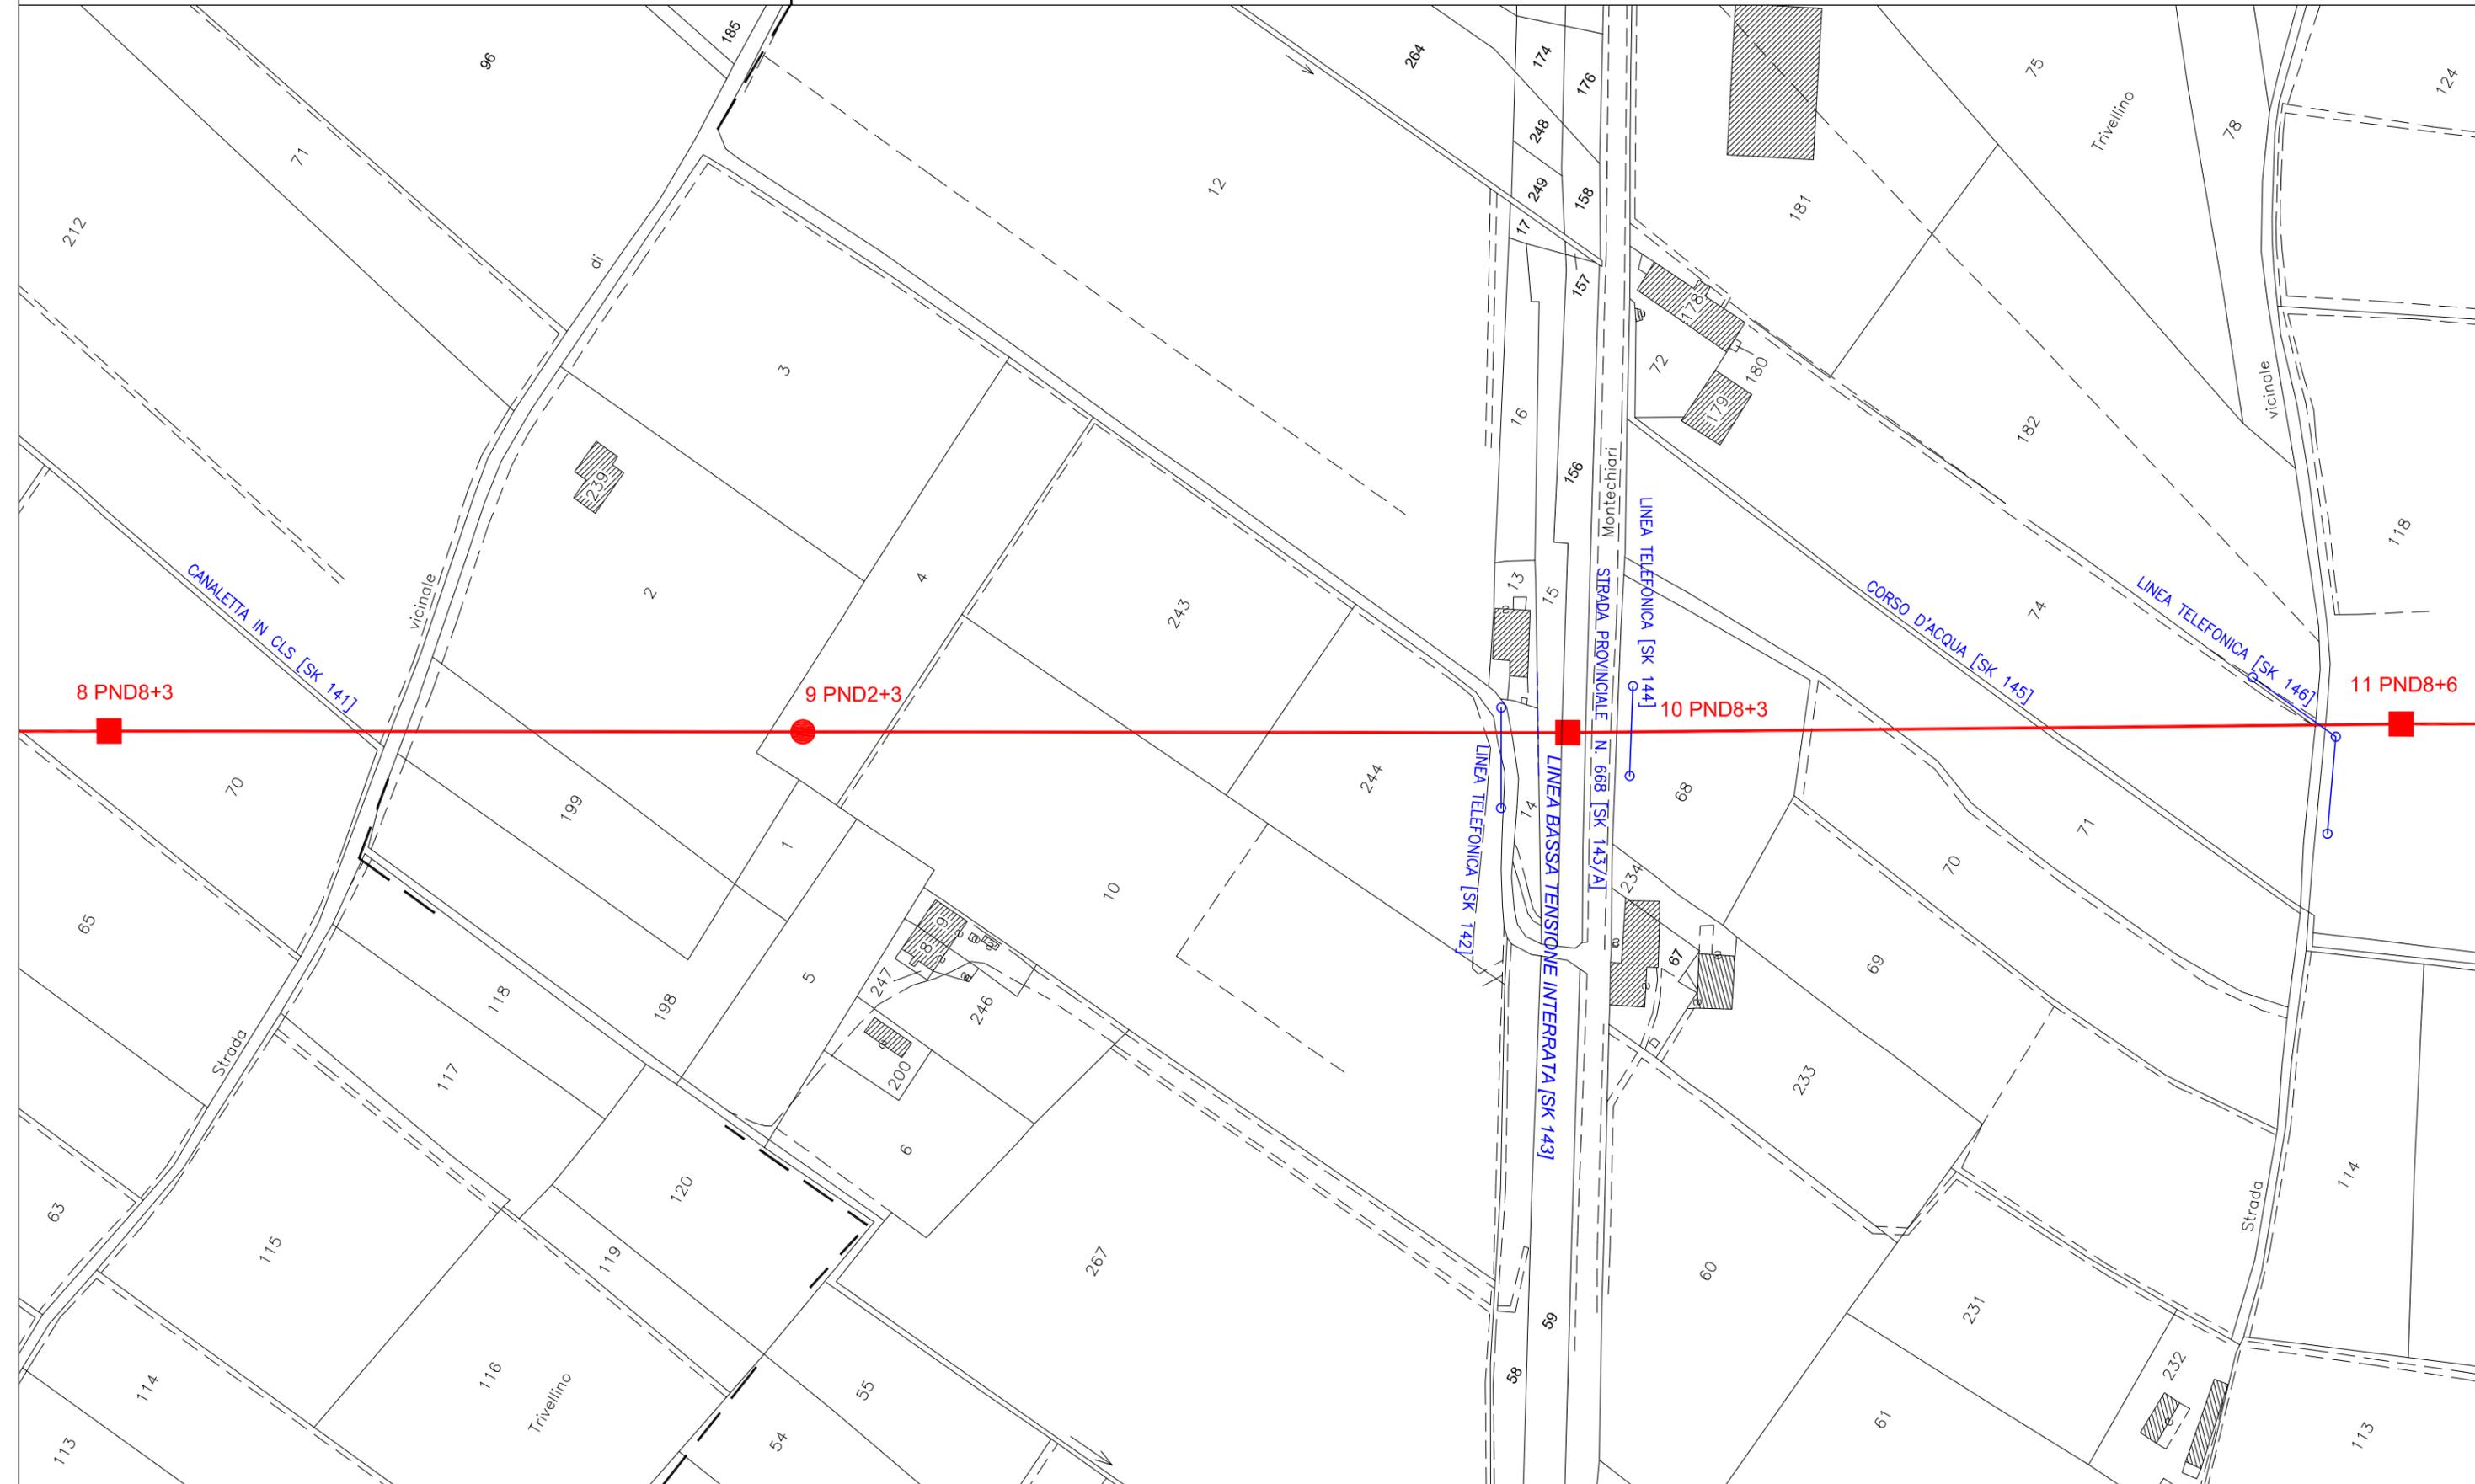

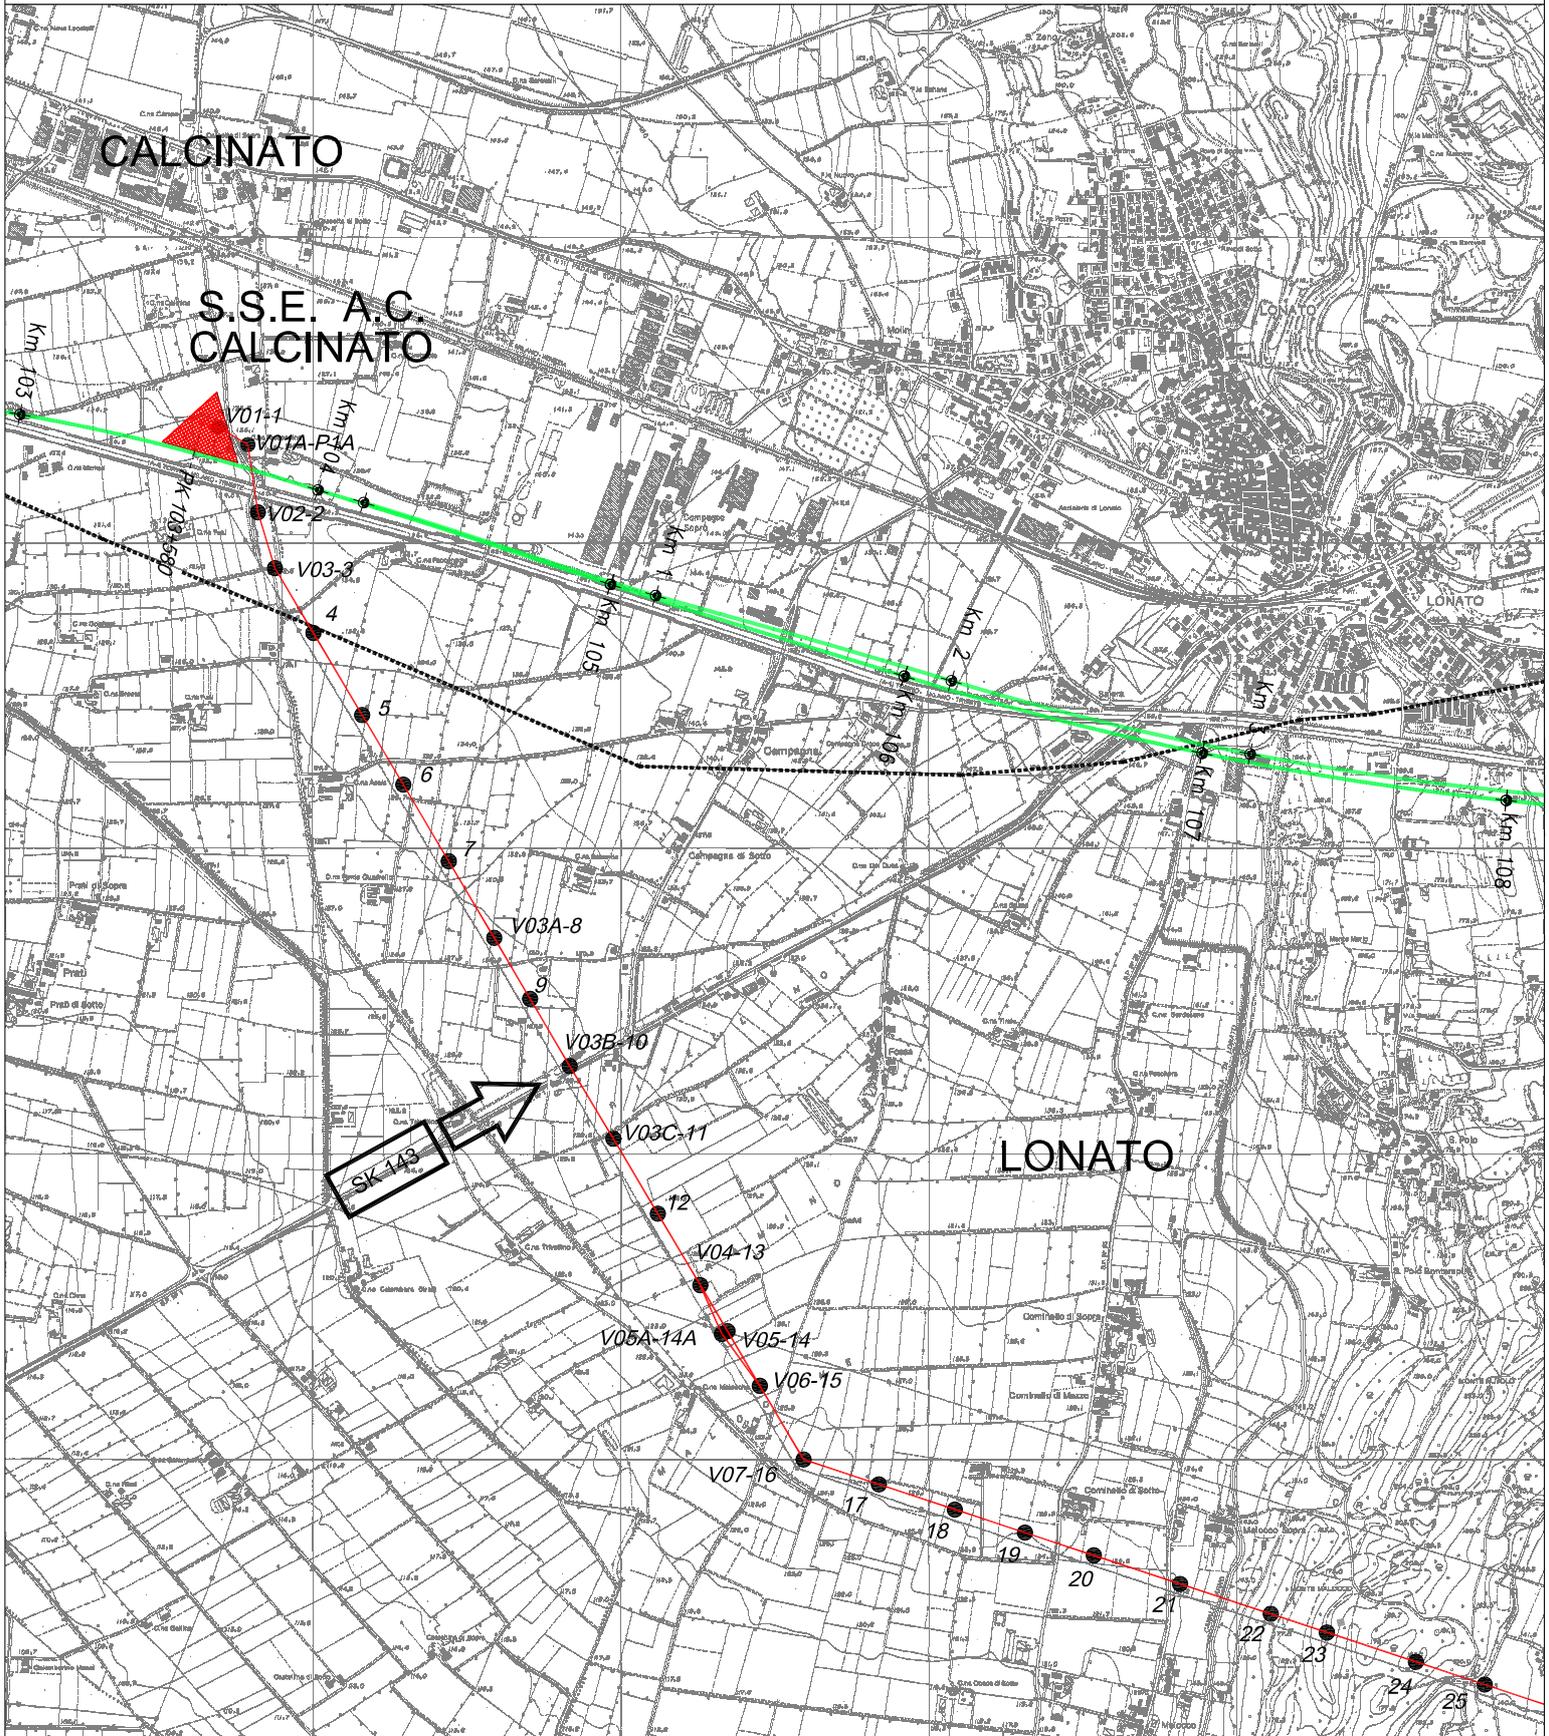

**STRALCIO COROGRAFIA  
SCALA 1:25000**

