

COMMITTENTE:



ALTA SORVEGLIANZA:



GENERAL CONTRACTOR:



INFRASTRUTTURE FERROVIARIE STRATEGICHE DEFINITE DALLA LEGGE OBIETTIVO N. 443/01

LINEA A.V. /A.C. TORINO-VENEZIA Tratta MILANO-VERONA Lotto funzionale Brescia-Verona

PROGETTO DEFINITIVO

LINEA PRIMARIA AT 132kV ST/DT DA S.S.E. AC CALCINATO A S.S. TERNA LONATO

ATTR. LINEA BASSA TENSIONE 3 FILI ENEL BRESCIA LINEE MT/BT - SK 147 - IN CAMPATA TRA SOST. N. 13 E SOST. N. 14

GENERAL CONTRACTOR				ITALFERR				SCALA :
IL PROGETTISTA INTEGRATORE <small>IL PROGETTISTA INTEGRATORE saipem spa Tommaso Sestini Direttore in Responsabilit� di Ufficio degli Ingegneri della Provincia di Milano al n. 42344/01 Sez. A Servizi al cliente e ambiente Tel. 02/52020971 Fax 02/20203009 C.F. 01408239103</small> Data: <i>[Signature]</i>		Consorzio Cepav due Project Director (Ing. F. Lombardi) Data: <i>[Signature]</i>						---

COMMESSA	LOTTO	FASE	ENTE	TIPO DOC.	OPERA/DISCIPLINA	PROGR.	REV.	FOGLIO
IN05	00	D	E2	PX	LP0400	K24	A	001 di 006

CONSORZIO SATURNO	VISTO CONSORZIO SATURNO	
	Firma	Data
	<i>[Signature]</i>	15-05-14

Progettazione :

Rev.	Descrizione	Redatto	Data	Verificato	Data	Approvato	Data	IL PROGETTISTA
A	EMISSIONE	A. GEFTRI <i>[Signature]</i>	15-05-14	M. DONNARUMMA <i>[Signature]</i>	15-05-14	N. MANTA <i>[Signature]</i>	15-05-14	 <i>[Signature]</i> Data: 15-05-14
B								
C								

SAIPEM S.p.a. COMM. 032121	File: IN0500DE2PXLPO400K24A
	Cod. origine: -



Progetto cofinanziato dalla Unione Europea

CUP:F81H9100000008

PROGETTO: **LINEA PRIMARIA AT 132 kV ST/DT - TRATTA : MILANO-VERONA
DA S.S.E. AC CALCINATO A S.S. TERNA LONATO**

Attraversamento: **LINEA ELETTRICA** Bassa tensione 3 fili ENEL BRESCIA LINEE MT/B' SK 147
In campata fra i sostegni n. 12 e 13

1 - CARATTERISTICHE GENERALI DELLA LINEA A.T.

Tensione Nominale della Linea Un (Kv) = **132** Zona: **B** (CEI 11-4:2011-01 5.1.5)
Livello di isolamento : Alta Tensione

Tipo di conduttore e di funi di guardia	Unità	Conduttore LC 2/1 All.Acc.	Fune di guardia LC 51 Acc.rivestito All.
Diametro Nominale	mm	31,5	11,5
Sezione	mm ²	585,3	80,65
Peso	kg/m	1,953	0,537
Modulo di elasticità	daN/mm ²	6800	15500
Coeff.dilatazione termica(*10E6)	1/°C	19,4	13,0
Carico Rottura Nominale	daN	16852	9000

2 - DATI DI CAMPATA DELLA LINEA A.T.

SOSTEGNO	unit.	A	B
N. Sostegno - Vertice	n°	12	13
Tipo - Altezza utile	tipo - m	PND8 21	PND8 21
Altezza utile conduttore	m	21,00	21,00
Armamento conduttore		MSD	MSD
Altezza utile fune di g.	m	33,50	33,50
Campata vento	m	277,80	222,80
Angolo di Linea (sessad.) D - S	°ses		
Costante Altimetrica (k%)		0,03	5,25
Quota terreno		125,50	124,26
Quota attacco conduttore basso	m	146,50	145,26
Quota attacco fune di guardia	m	159,00	157,76
Campata effettiva fra i sost. A e B	m		270,84
Dislivello tra i sost. A e B	m		-1,24
Campata equivalente	m		262,60

3 - SPINTA DEL VENTO (CEI 11-4:2011-01 - 5.1.1 - NTC 2008 - 3.3)

Zona : **1 Lombardia** Altitudine sul livello del mare: **<600**
 Velocità di riferimento **Vb = 25** m/s Kr = **0,19**
 Classe rugosità terreno **D** Categoria di esposizione sito **II** z0 = **0,05**
 Fattore di raffica **kg** zmin = **4,00**
 Fattore di campata Gc **1.30-0.082Ln(L)** **0,843** (EN 50341-1 - Tabella 4.2.5)

4 - GHIACCIO o NEVE (CEI 11-4:2011-01 - 5.1.2)

Carico di tipo : **2** Spessore di riferimento sk = **24** mm
 Densità della neve = **500** kg/m3

5 - CONDIZIONI BASE DI CALCOLO

Tipo di conduttore e di fune di guardia	Unità	Conduttore LC 2/1	F. di guardia 1 LC 51
Altezza da terra baricentro conduttori / funi	m	21,00	33,50
Fattore di raffica kg		1,686	1,781
Velocità del vento estremo (kg * Vb)	m/s	42,16	44,53
Tiro orizzontale in EDS	daN	1900	725
% del carico di rottura	%	11,27	8,06

TIRI NEI CONDUTTORI E NELLE FUNI DI GUARDIA (CEI 11-4:2011-01 Tabella 5.1.5)

Descrizione	Ipotesi carico	Condizione	Velocità Vento daN/m ²	sk (# manic. ghiaccio) mm	Temp. (°)	Conduttore		F. di guardia	
						Tiro O. daN	Peso Ris. daN/m	Tiro O. daN	Peso Ris. daN/m
Every day stress	EDS	EDS			15,0	1900	1,916	725	0,527
Max.spinta vento	1a	Max.Vento	kg Vb		-7,0	3503	3,518	1601	1,312
Vento a temp.minima	1b	Min.Temp	0.76 kg Vb		-20,0	2770	2,564	1223	0,871
Ghiaccio	2a	Ghiaccio		24,0	-2,0	3834	3,968	2036	1,840
Vento + ghiaccio	3	Vento+Gh.	0.6 Vb	24,0	-2,0	3926	4,079	2143	1,970
Minima temperatura	MPB	Max.Param			-20,0	2140	1,916	833	0,527
Franchi elettrici	MFB	V.Franchi			48,0	1731	1,916	650	0,527

6 - CONFIGURAZIONE GEOMETRICA DEI CONDUTTORI

Sostegno A		SOSTEGNO A				Sostegno B	
		Conduttori		Fune di G.			
Fasi	a1	a2	fg.1				
Quota (m)	146,50	146,50	159,00				
Sbraccio (m)	2,74	2,74					
Lato	Sx	Centrale	Dx	Sx			
Isolatori (m)							
		SOSTEGNO B					
Fasi	a1	a2	fg.1				
Quota (m)	145,26	145,26	157,76				
Sbraccio (m)	2,74	2,74					
Lato	Sx	Centrale	Dx	Centr.			
Isolatori							

Sost. n°: **12** Tipo **PND8** (dimensioni in metri)

Sost. n°: **13** Tipo **PND8**

7 - VERIFICA TIRI ASSIALI MASSIMI NEI CONDUTTORI E NELLE FUNI

Il tiro massimo assiale è calcolato in accordo a:

$$T_{assiale\ MAX} = \sqrt{T_o^2 + \left(v \cdot \frac{C}{2}\right)^2 + \left(p \cdot \frac{C}{2} + T_o \cdot \frac{|h|}{C}\right)^2}$$

- dove:
- C = Campata effettiva (m)
 - p = Peso del conduttore/fgd (daN/m)
 - To = Tiro orizzontale (daN)
 - v = Spinta del vento sul conduttore o sulla fgd in condizione MSA (oppure MSB) (daN/m)
 - |h| = Massimo dislivello positivo all'attacco dei conduttori o fgd

7.1 - TIRI ASSIALI MASSIMI


Condiz. di verifica	Tiro assiale daN	Campata m	Dislivello m	Peso lineare daN/m	Spinta del vento daN/m	Peso risultante daN/m	Tiro Ass. Massimo daN	Tiro ammissibile	
								in % su R	T.am daN
CONDUTTORE									
EDS	1900	270,84	-1,24	1,916		1,916	1919	25	4213
1a	3503	270,84	-1,24	1,916	2,950	3,518	3536	80	13482
1b	2770	270,84	-1,24	1,916	1,704	2,564	2793	80	13482
2a	3834	270,84	-1,24	3,968		3,968	3874	80	13482
3	3926	270,84	-1,24	3,968	0,943	4,079	3968	80	13482
MPB	2140	270,84	-1,24	1,916		1,916	2157	80	13482
Fune di Guardia									
EDS	725	270,84	-1,24	0,527		0,527	729	25	2250
1a	1601	270,84	-1,24	0,527	1,202	1,312	1611	80	7200
1b	1223	270,84	-1,24	0,527	0,694	0,871	1229	80	7200
2a	2036	270,84	-1,24	1,840		1,840	2053	80	7200
3	2143	270,84	-1,24	1,840	0,706	1,970	2160	80	7200
MPB	833	270,84	-1,24	0,527		0,527	837	80	7200

8 - VERIFICA FRANCO ELETTRICO SU OPERA ATTRAVERSATA

I Franchi minimi (in metri) da rispettare per una Linea Primaria verso la linea elettrica, sono :

- a) Di progetto - Temperatura (°C) = 40 11-4 D.L. n° 449
 (1.5+0.015U) 0.015U= 1,98 F.c = **3,48** per i conduttori
 (3.0+0.015U) 0.015U= 1,98 F.s = **4,98** per i sostegni (min. 5m D.L. 81)
- b) Di progetto - Temperatura (°C) = 48 CEI 11-4 2011-01
 (2.0 + Dpp) Dpp= 1,40 F.c = **3,40** per i conduttori/conduttori
 (1.75 + Dpp) Dpp= 1,40 F.c = **3,15** per i conduttori/funi
 (3.5 + Del) Del= 1,20 F.s = **4,70** per i sostegni (min. 5m D.L. 81)

La linea elettrica attraversata si configura con:

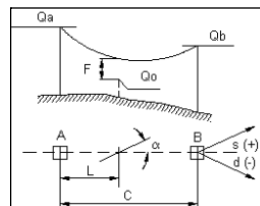

- Distanza dal sostegno A L = **12,70** m
 Quota conduttore più alto Qo = **137,67** m
 Angolo di incrocio α = **70,25** °cent
 Temperatura di rilievo = **14** C

Il franco rispetto all'opera attraversata è calcolato con la seguente formula:

$$F_{Min} = Qa - Qo - L \cdot \left[\frac{(C - L)}{2 \cdot P} + \frac{(Qa - Qb)}{C} \right]$$

Nel nostro caso :

Qa	Qb	Qo	C	L
146,50	145,26	137,67	270,84	12,7

Tab.Cnd
1


Pertanto :

Ip.Carico	Tiro daN	Peso C daN/m	Parametro m	Franco m
MFB	1731	1,916	904	6,96

- a) Di progetto **MFB** **1731** **1,916** **904** **6,96**

STRALCIO PROFILO PLANO-ALTIMETRICO
SCALA 1:2000/500

PLANIMETRIA

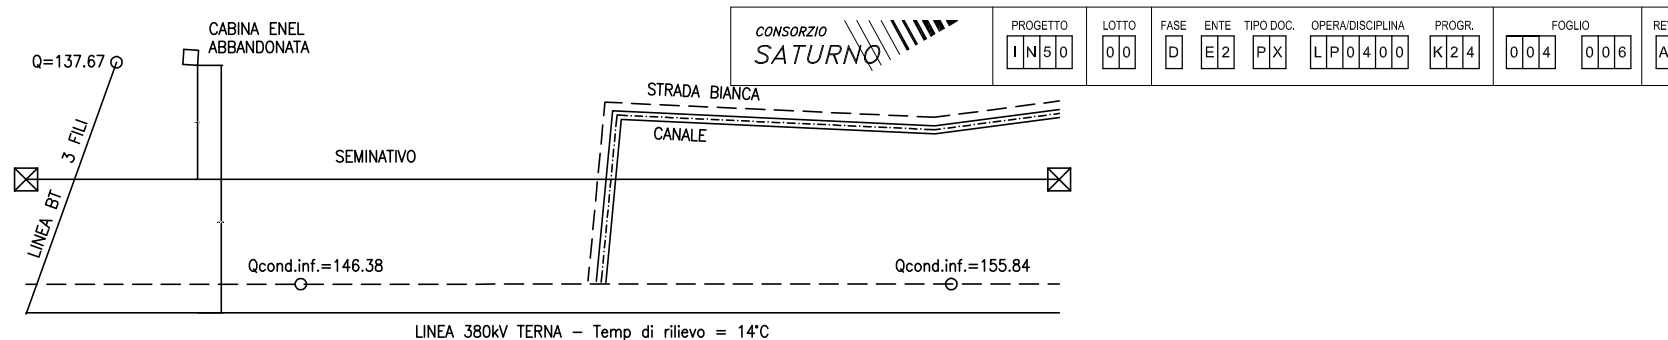

LEGENDA

MEZZA COSTA a mt. 10

----- SINISTRA

----- DESTRA

..... ALBERATURA

SAGOMA CONDUTTORE: CONDIZIONE MFB +48°C

SAGOMA FUNE DI GUARDIA: CONDIZIONE MPB -20°C
 (senza vento ne ghiaccio)

SAGOMA TRATTEGGIATA: FRANCO DI 8 MT.

↓ VERTICE CATENARIA

GRADI SESSADECIMALI

○ numero di sezione

○ numero progressivo di lista

* Fabbricato per la cui destinazione d'uso
 si presume la presenza di persone per un periodo
 inferiore alle 4 ore giornaliere.

** Fabbricato a sedime AV.


Scala : Orizz. = 1./2000

: Vertic.= 1./ 500

Fnd= 110.0

12:PND8+6

13:PND8+6

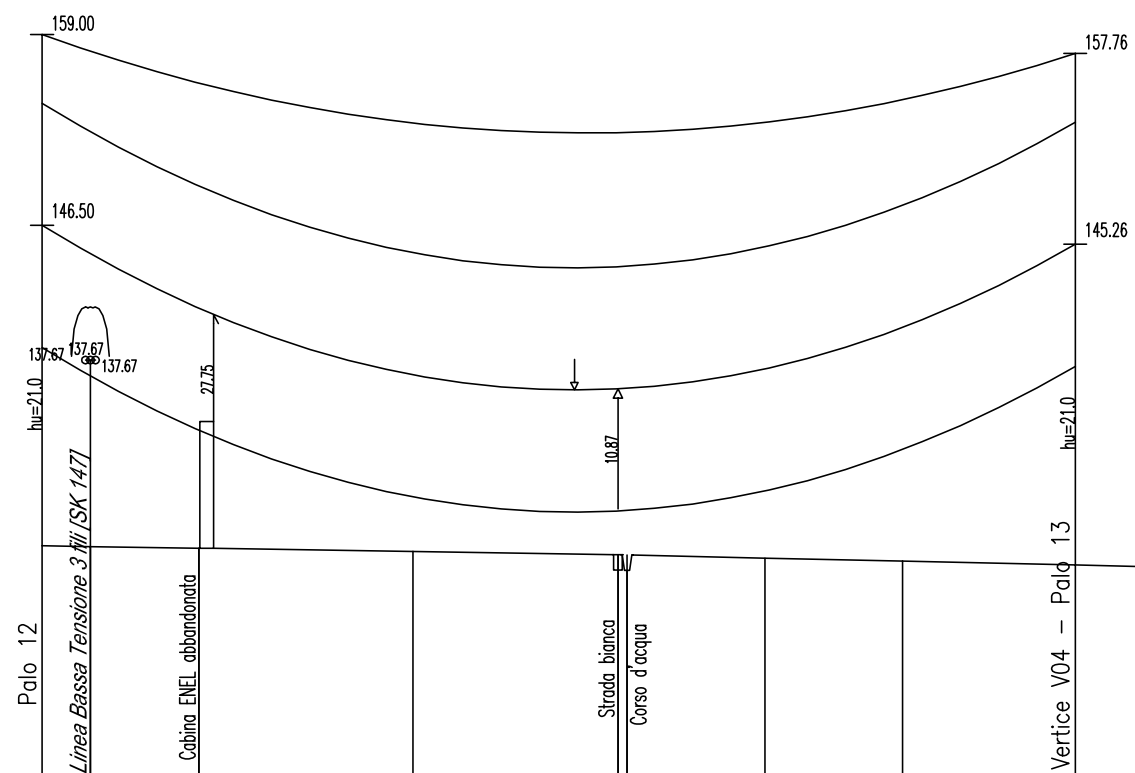



VERTICI e STAZIONI	P12	108	109	110	111	113	114	V04	
QUOTE TERRENO	125.50	125.45	125.34	125.13	124.92	124.70	124.50	124.26	
DISTANZE PARZIALI									
PROGRESSIVE	3046.5	3059.2	3087.6	3143.8	3197.5	3236.0	3272.1	3317.4	
CAMPATA MEDIA/COSTANTE ALTIMETRICA(%)	277.8:0.029								222.8:5.251
CAMPATA EQUIVALENTE (Parametro)									
LUNGHEZZA TRATTA (Amarro-Amarro)									
NUMERO del PALO	12								13
CAMPATE	270.84								
TIPO di PALO/ALTEZZA (MENSOLE)	PND8+6								PND8+6
ARMAMENTO CONDUTTORE	MSD								
ARMAMENTO TREFOLO	MSA								
COLTURE									
COMUNE (Provincia)									

Comune di LONATO

Fg.38

Fg.39

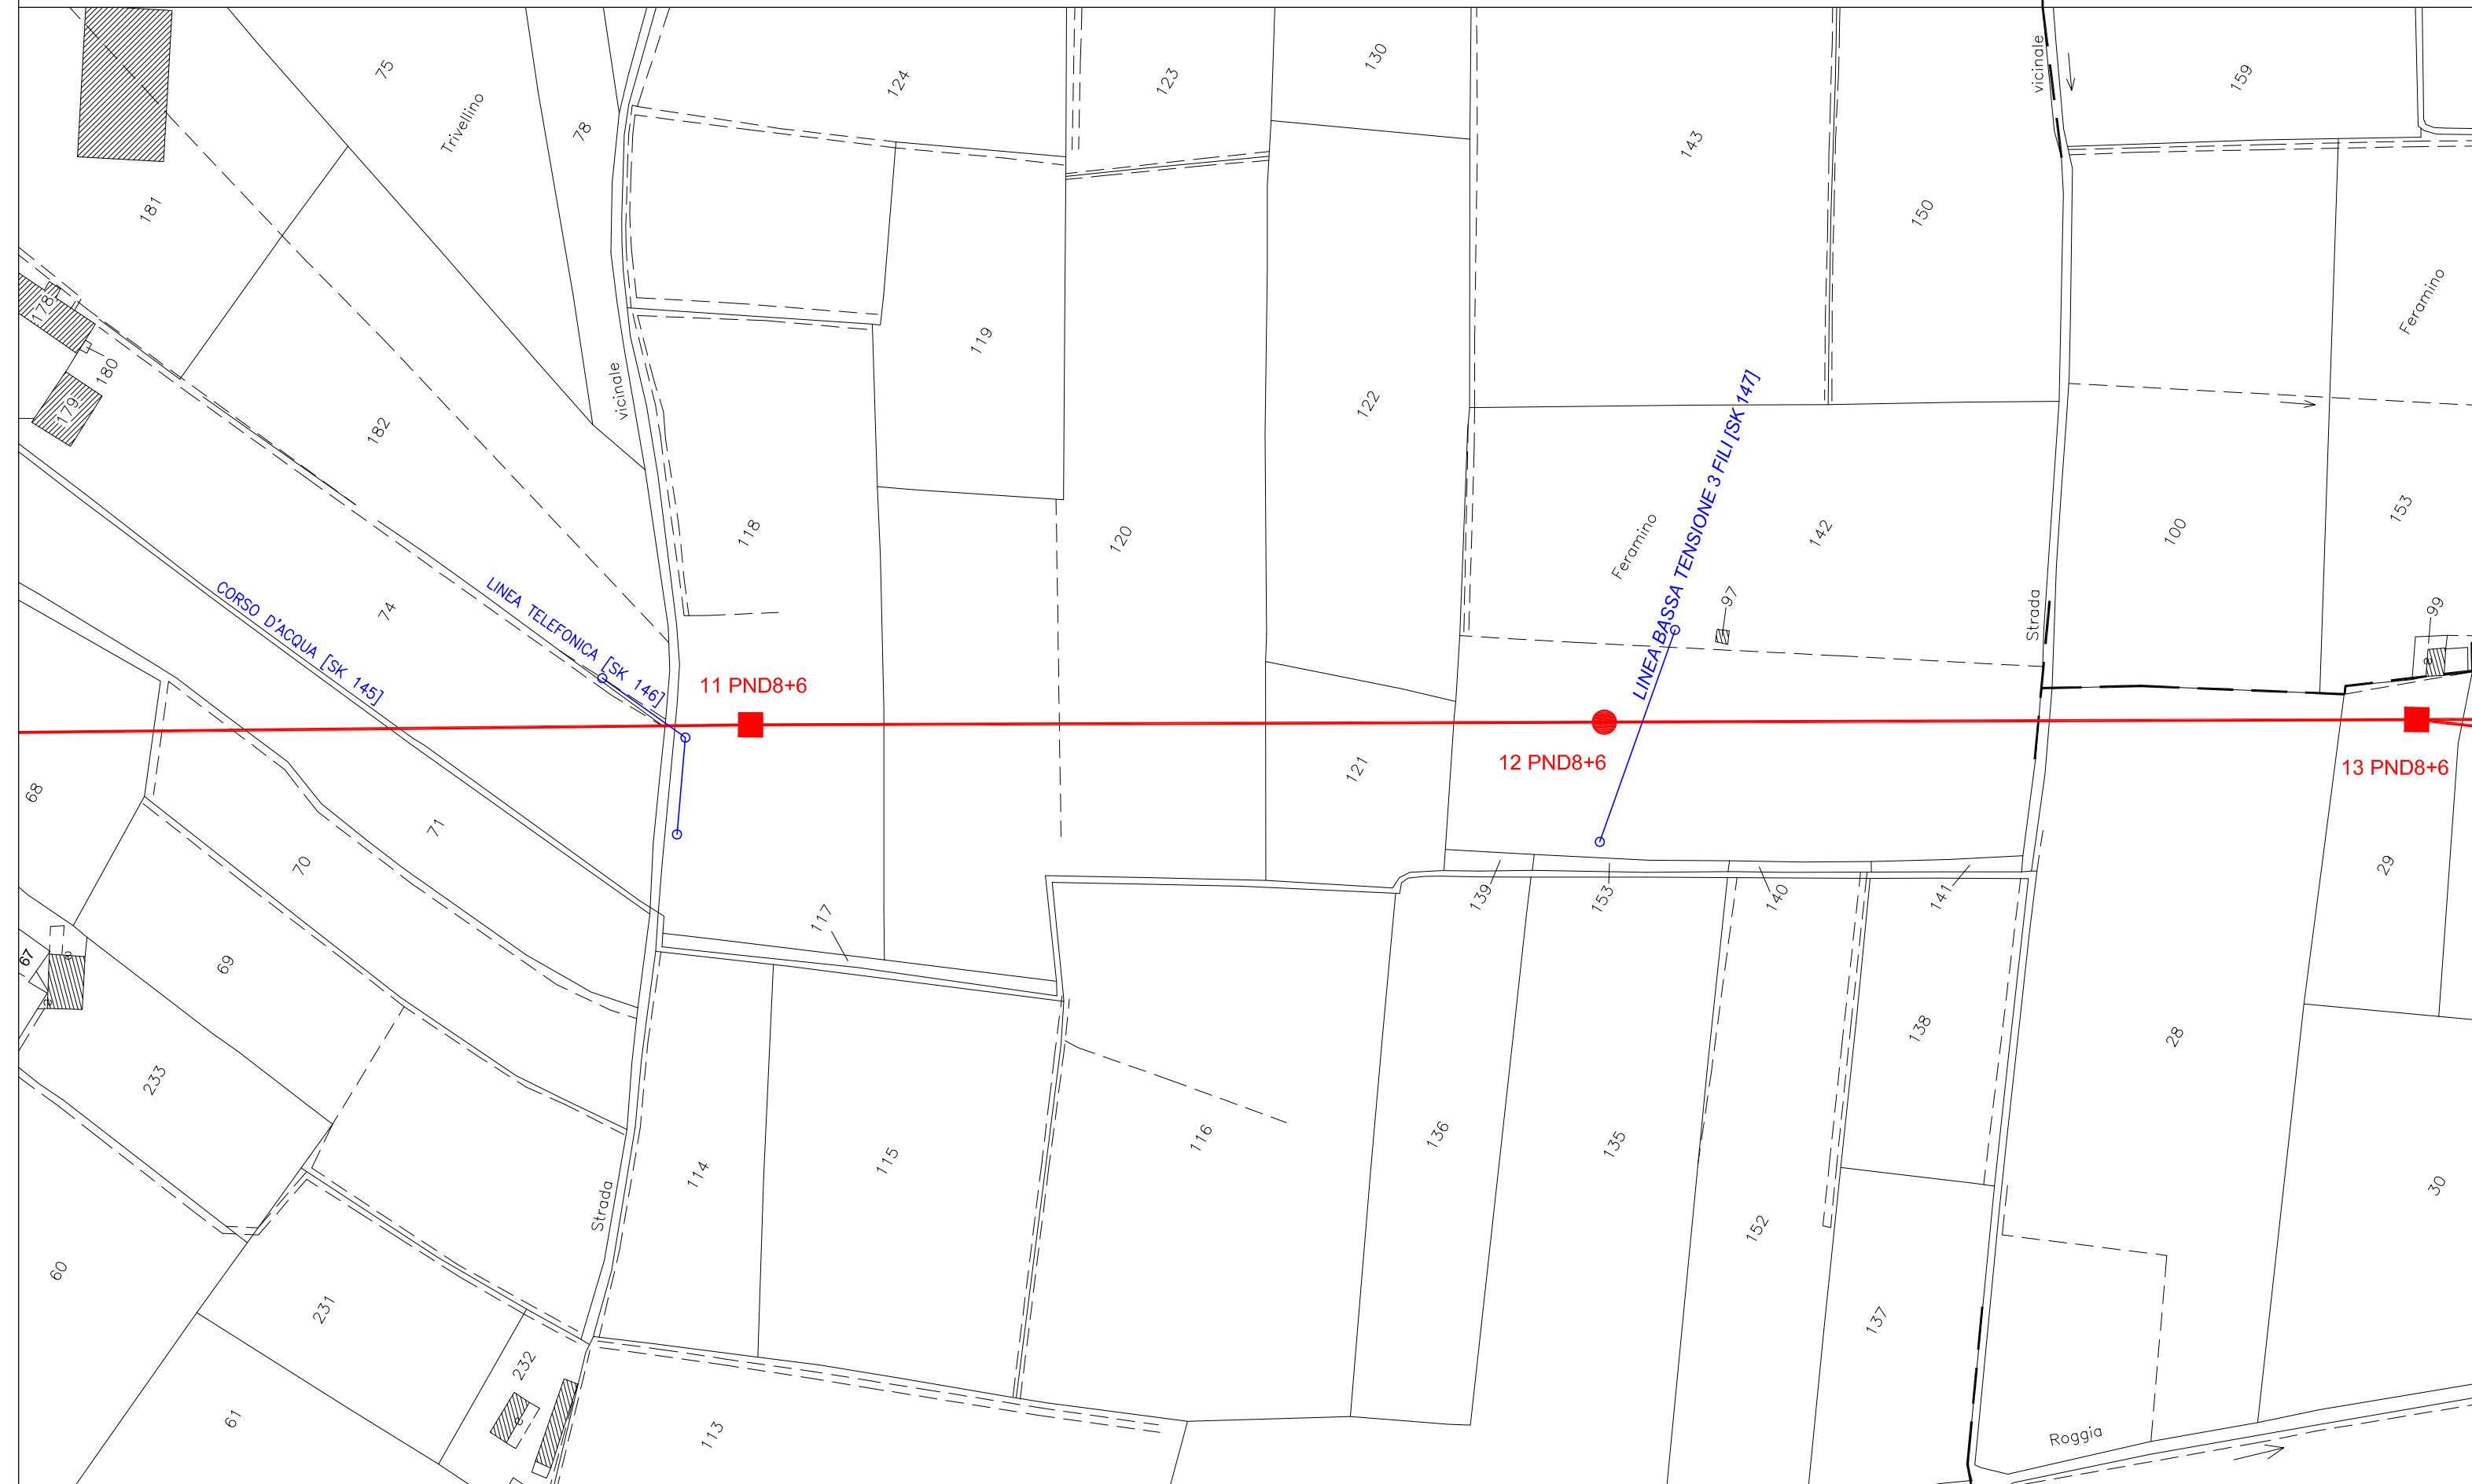

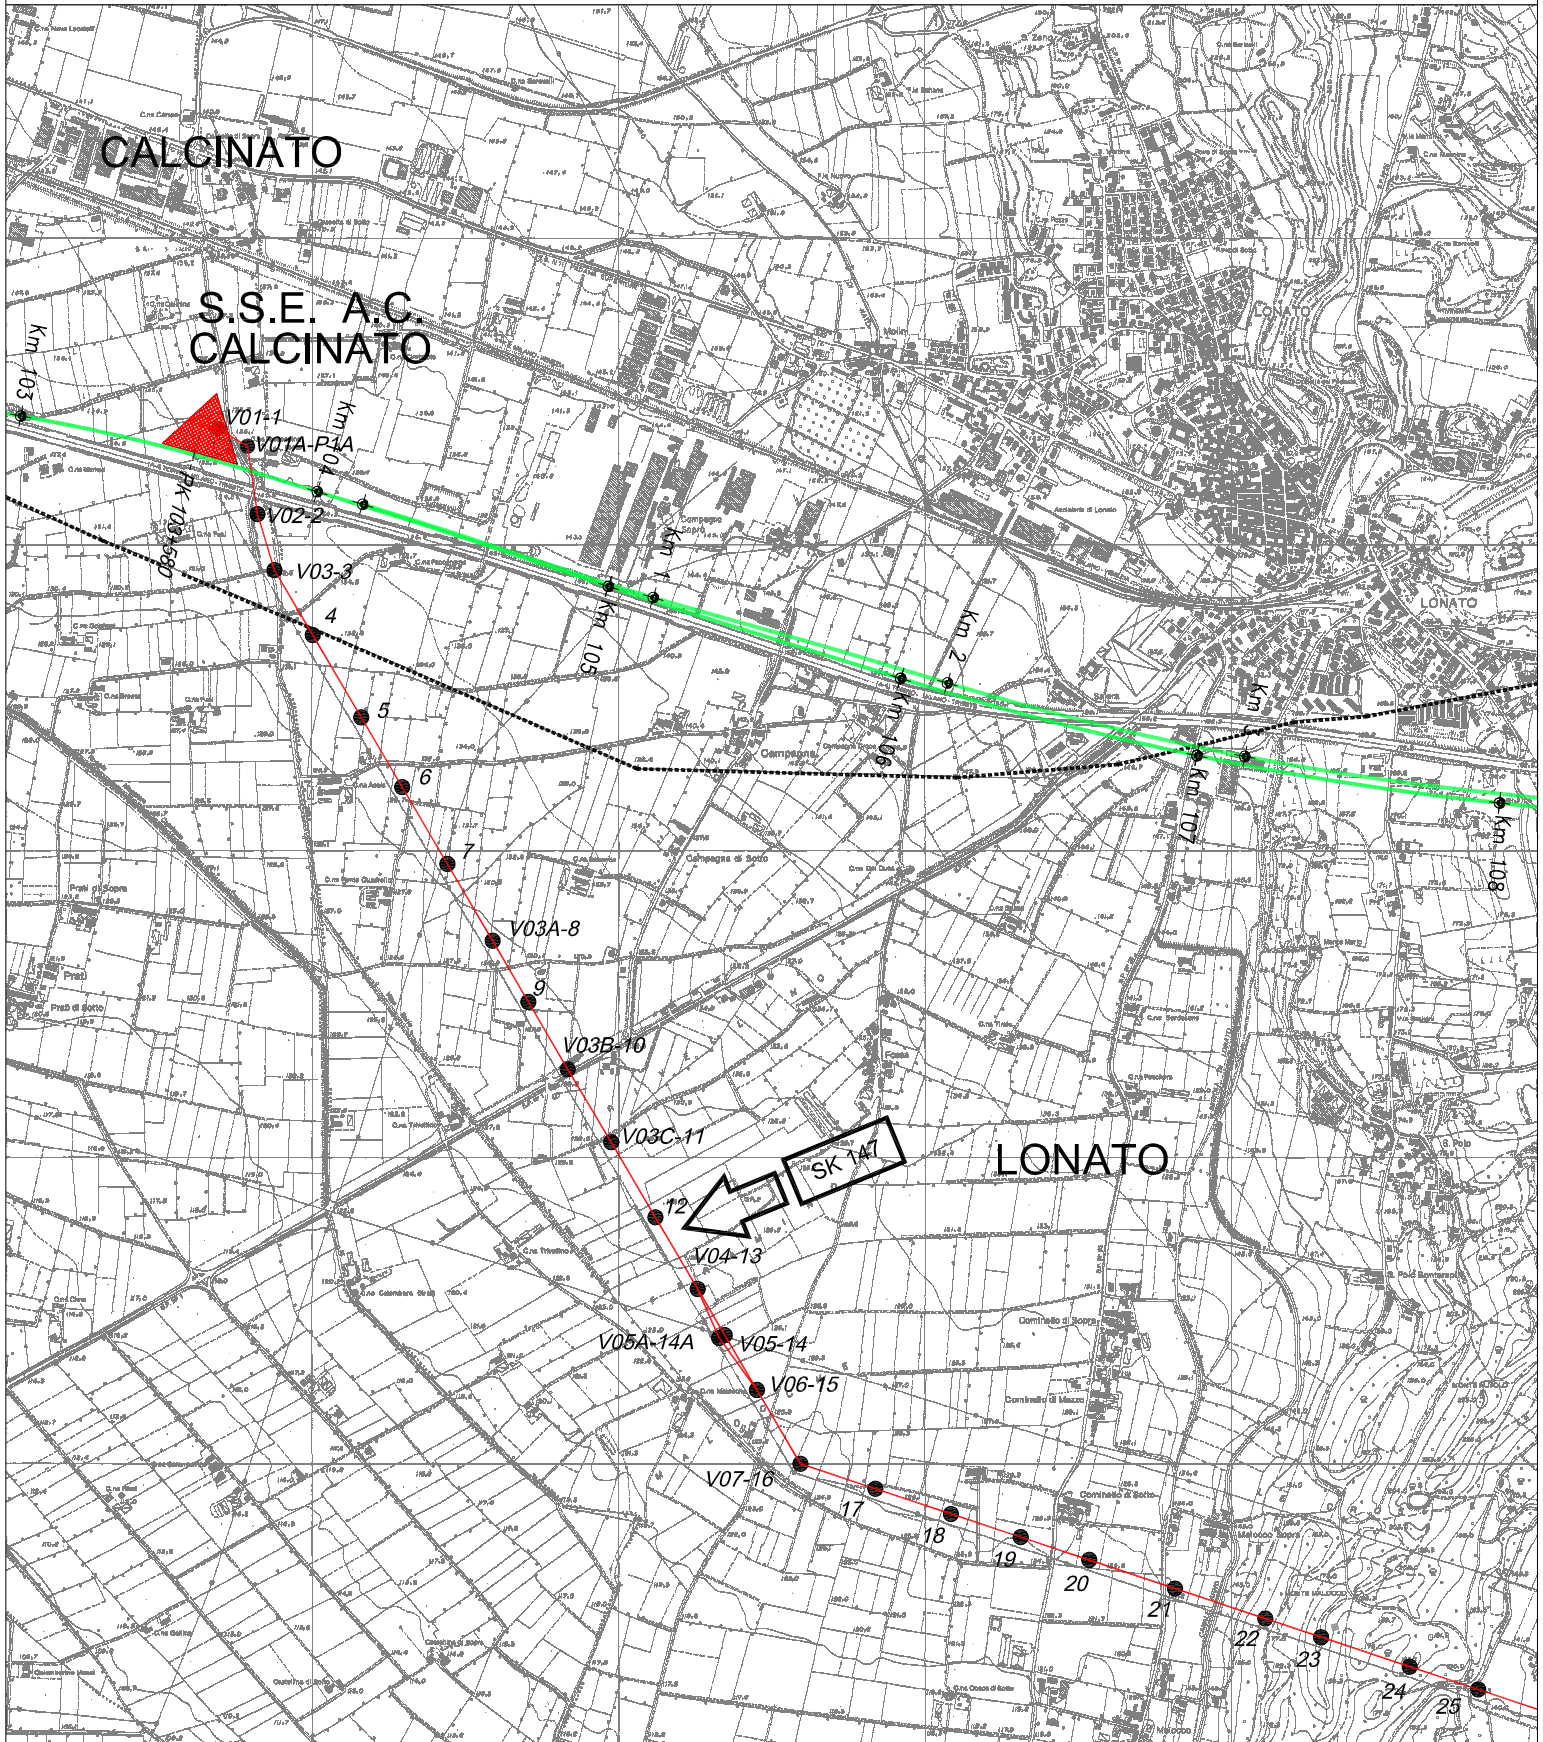

STRALCIO COROGRAFIA
SCALA 1:25000

