


PROVINCIA DI BRESCIA

Comune di LONATO

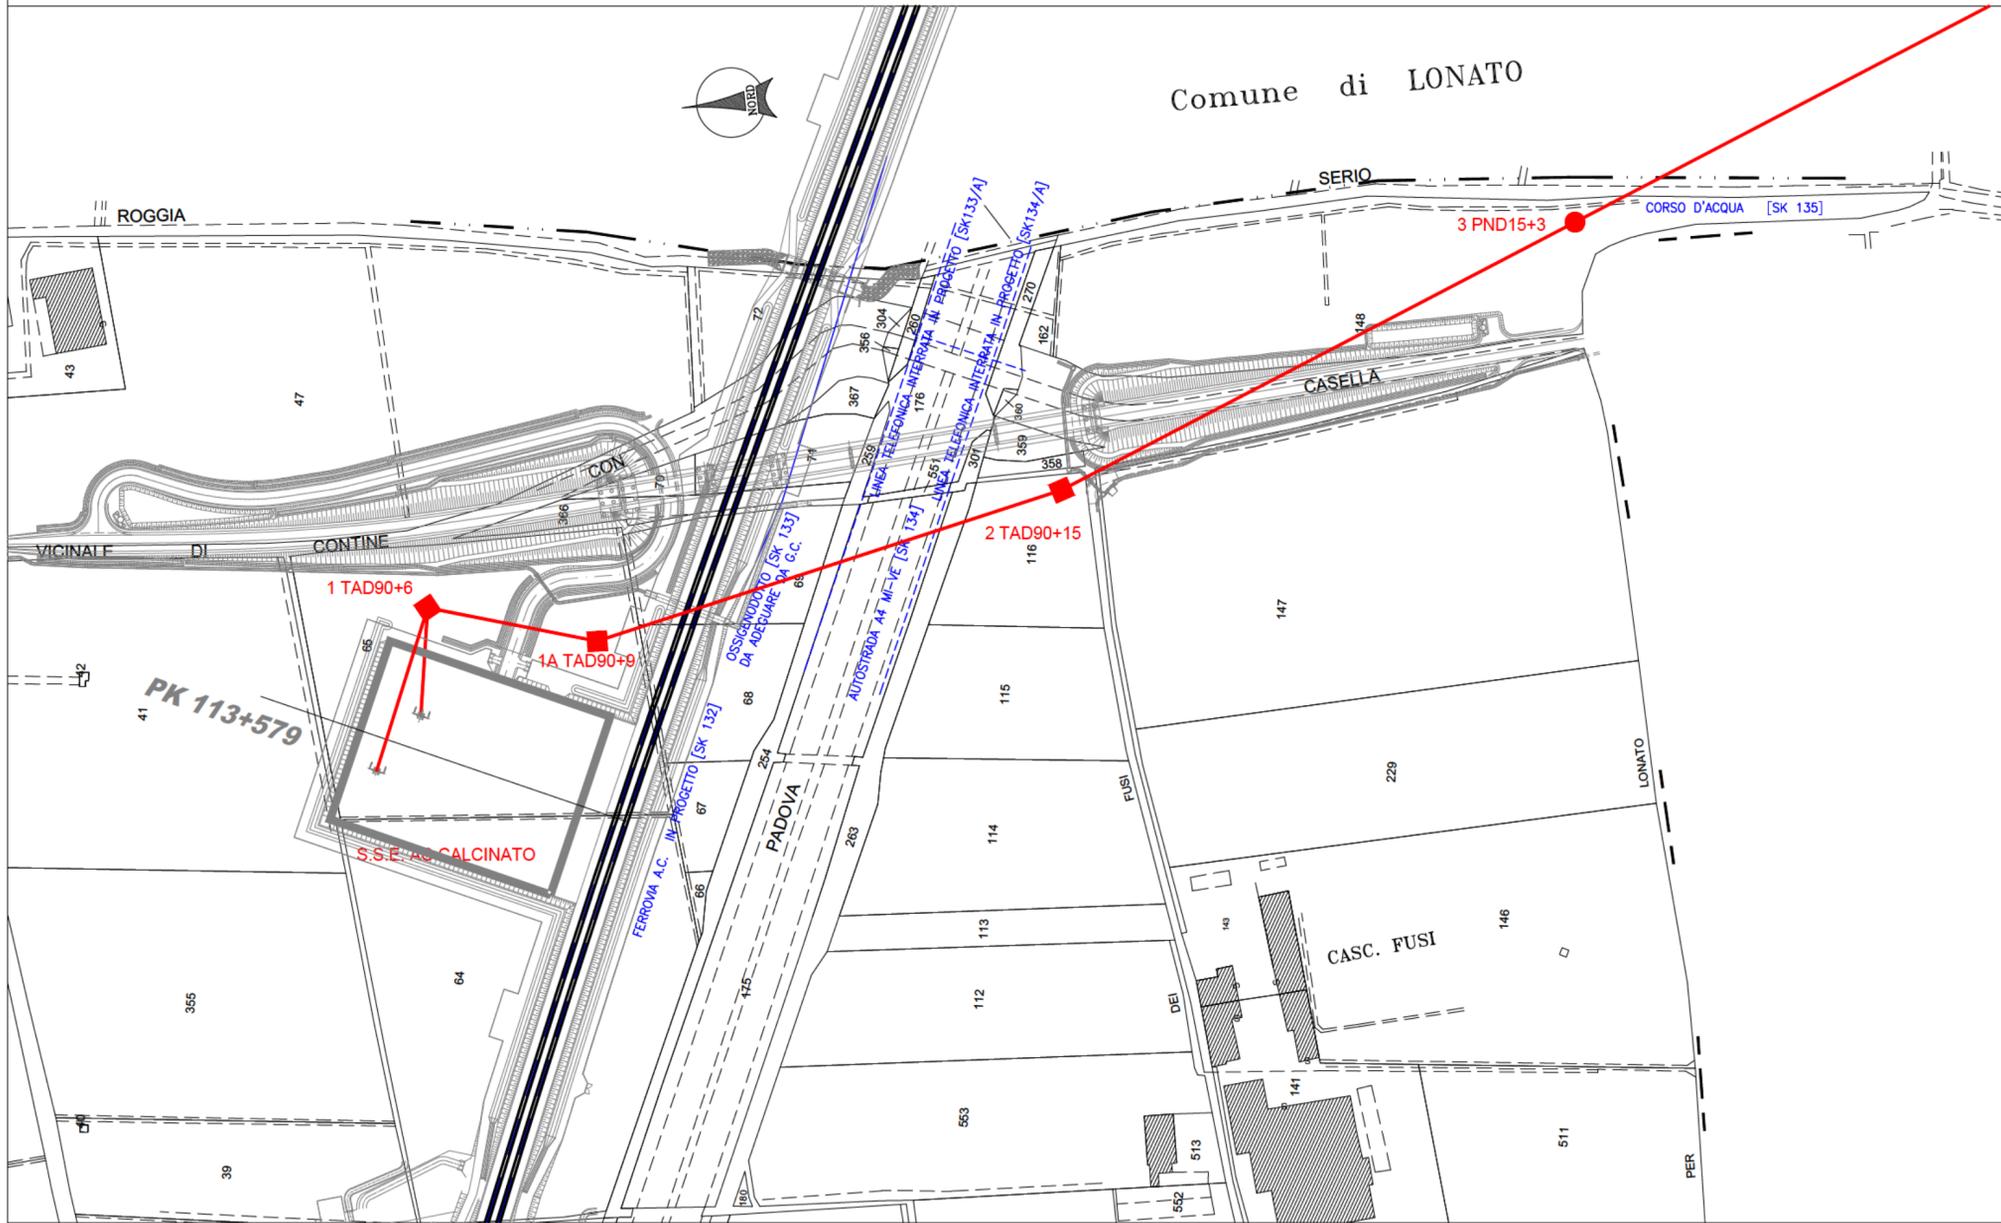

Fg. 35

Comune di CALCINATO

Fg. 35

Fg. 37

PROVINCIA DI BRESCIA

LEGENDA

— ELETTRDOTTO IN ST/DT IN PROGETTO

TIPOLOGIA SOSTEGNI LINEA IN PROGETTO

■ SOSTEGNO D'ANGOLO

● SOSTEGNO DI RETTIFILO

1 TAD90+9 NUMERO SOSTEGNO E TIPO

PLANIMETRIA CATASTALE

- - - CONFINI DI FOGLIO

- - - CONFINI DI COMUNE

229 N. MAPPALE

COMMITTENTE:



ALTA SORVEGLIANZA:



GENERAL CONTRACTOR:



INFRASTRUTTURE FERROVIARIE STRATEGICHE DEFINITE DALLA LEGGE OBIETTIVO N. 443/01

LINEA A.V. /A.C. TORINO-VENEZIA Tratta MILANO-VERONA

Lotto funzionale Brescia-Verona

PROGETTO ESECUTIVO

VARIANTE AGLI IMPIANTI DI TRAZIONE ELETTRICA: ADOZIONE DEL SISTEMA A 3 kVcc

LINEA PRIMARIA AT 132 kV

ST/DT DA S.S.E. AC CALcinATO A S.S. TERNA LONATO

COMUNE DI CALCINATO - PLANIMETRIA CATASTALE CON INTERFERENZE

GENERAL CONTRACTOR		DIRETTORE LAVORI		SCALA :
IL PROGETTISTA INTEGRATORE	Consorzio Cepav due Cepav due Direttore del Consorzio (Ing. T. Tarantini)			1:2000
Data:	Data:	Data:		

COMMESSA	LOTTO	FASE	ENTE	TIPO DOC.	OPERA/DISCIPLINA	PROGR.	REV.	FOGLIO
INOR	12	E	E2	P6	LPO400	KB1	A	001 di 001

	VISTO CONSORZIO SATURNO	
	Firma	Data
		19/04/21

Progettazione :								
Rev.	Descrizione	Redatto	Data	Verificato	Data	Approvato	Data	IL PROGETTISTA
A	EMISSIONE	A. GEFRI	19/04/21	M. DONNARUMMA	19/04/21	N. MANTA	19/04/21	Data: 19/04/21
B								
C								

CIG. 751447334A File: INR12EE2PLP0400081A.dwg Cod. origine:

Progetto cofinanziato dalla Unione Europea CUP: F81H9100000008