

COMMITTENTE:



ALTA SORVEGLIANZA:



GENERAL CONTRACTOR:



INFRASTRUTTURE FERROVIARIE STRATEGICHE DEFINITE DALLA  
 LEGGE OBIETTIVO N. 443/01  
 LINEA A.V. /A.C. TORINO-VENEZIA Tratta MILANO-VERONA  
 Lotto funzionale Brescia-Verona  
 PROGETTO ESECUTIVO  
 VARIANTE AGLI IMPIANTI DI TRAZIONE ELETTRICA: ADOZIONE DEL SISTEMA A 3 kVcc  
 LINEA PRIMARIA AT 132 kV  
 SEZIONI TIPICHE DI POSA CAVI

GENERAL CONTRACTOR				DIRETTORE LAVORI				SCALA :
IL PROGETTISTA INTEGRATORE	Consorzio <b>Cepav due</b> Direttore del Consorzio (Ing. T. Taranta)							1:20
Data:	Data:			Data:				



COMMESSA	LOTTO	FASE	ENTE	TIPO DOC.	OPERA/DISCIPLINA	PROGR.	REV.	FOGLIO
INOR	12	E	E2	AX	LP0000	KB1	A	001 di 001

	VISTO CONSORZIO SATURNO	
	Firma	Data
		19/04/21

**Progettazione :**

Rev.	Descrizione	Redatto	Data	Verificato	Data	Approvato	Data	IL PROGETTISTA
A	EMISSIONE	AGEFFRI	19/04/21	M.DONNARUMMA	19/04/21	N.MANTA	19/04/21	Data: 19/04/21
B								
C								

CIG. 751447334A	File: IN0R12EE2AXLP0000KB1A.dwg
	Cod. origine:




Progetto cofinanziato  
dalla Unione Europea

CUP: F81H9100000008

# TIPO "A"

## SEZIONE TIPICA TRINCEA PER SINGOLO CIRCUITO

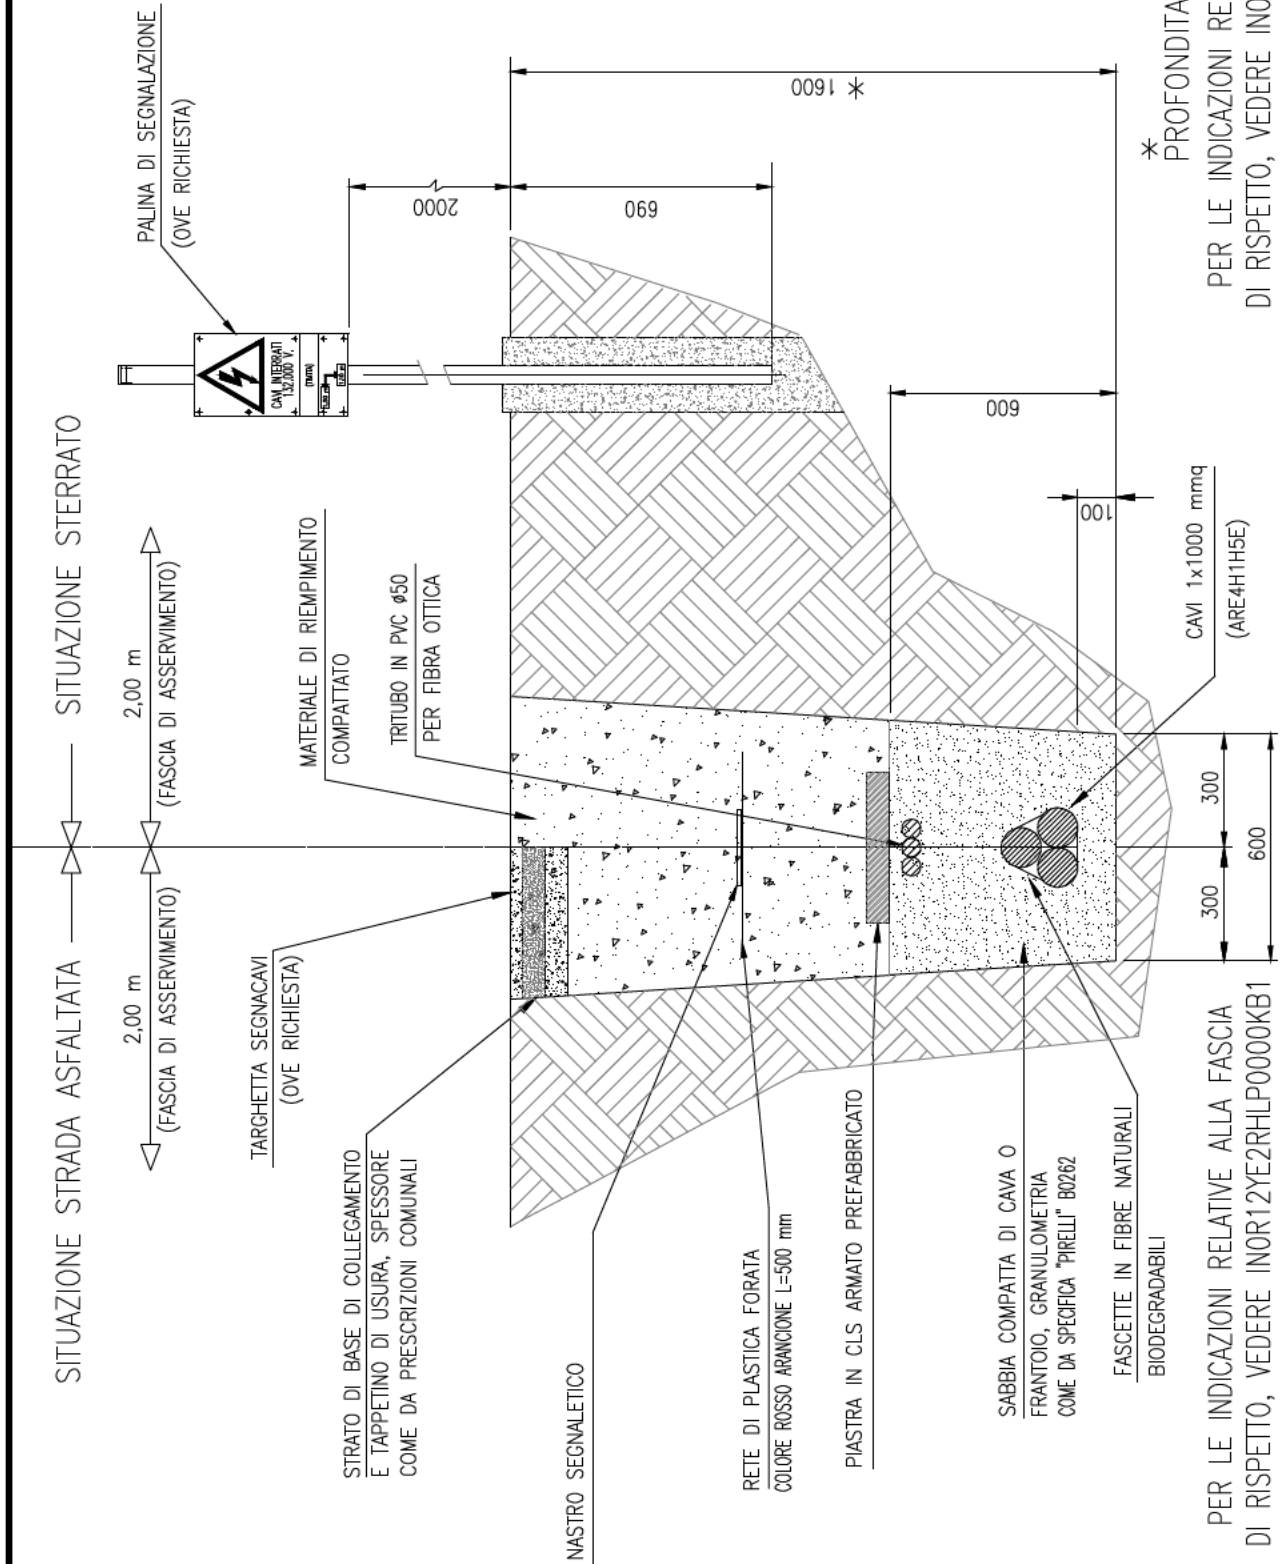


\* PROFONDITA' MINIMA DI POSA  
PER LE INDICAZIONI RELATIVE ALLA FASCIA  
DI RISPETTO, VEDERE IN0R12YE2RHLP0000KB1

PER LE INDICAZIONI RELATIVE ALLA FASCIA  
DI RISPETTO, VEDERE IN0R12YE2RHLP0000KB1

Scala: 1:20

# TIPO "B"


## SEZIONE TIPICA TRINCEA PER DOPPIO CIRCUITO

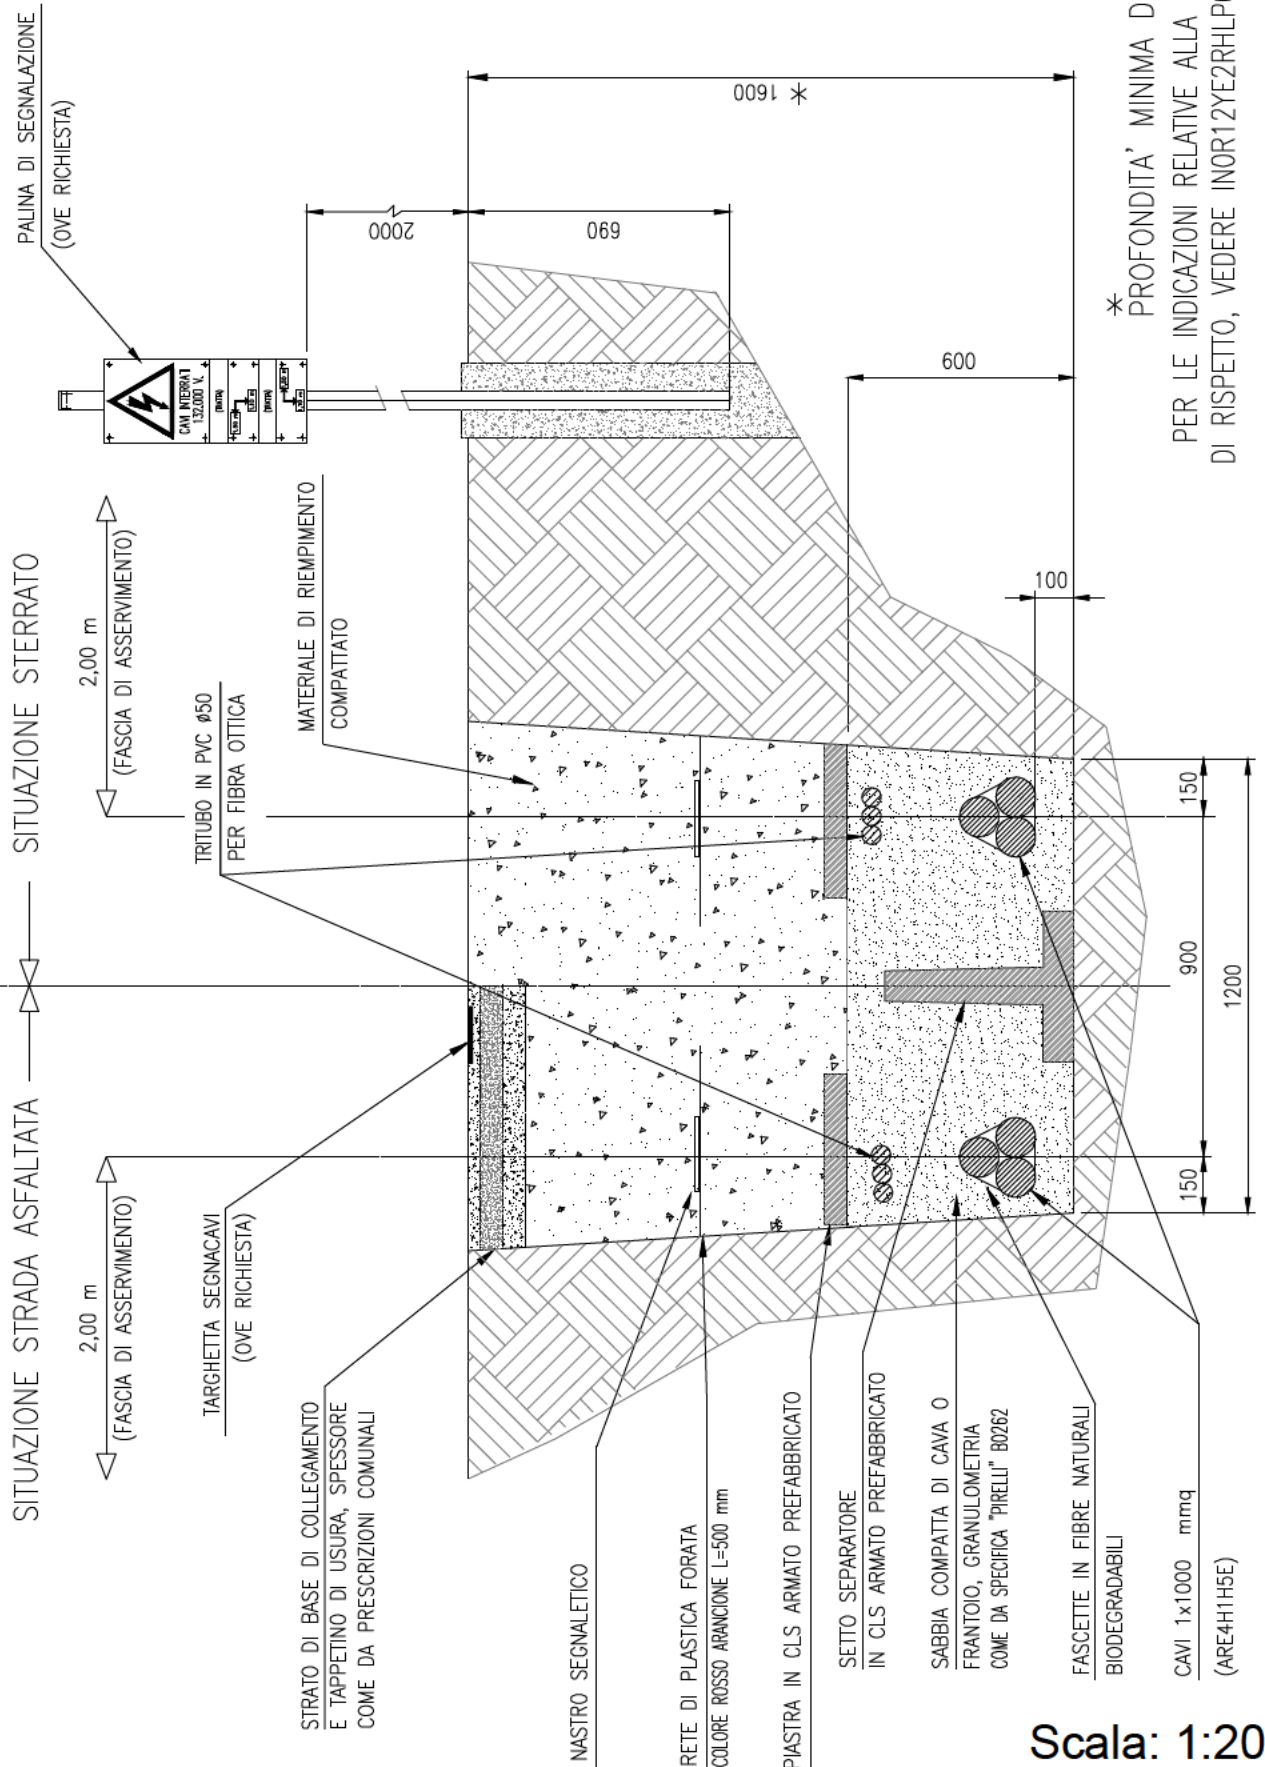

Scala: 1:20

# TIPO "H2"

SEZIONE TIPICA DOPPIO CIRCUITO TUBO PEAD  
 POSA INTERRATA CON SINGOLO TRITUBO IN ATTRAVERSAMENTO  
 AUTOSTRADALE, STRADE STATALI E STRADE PROVINCIALI

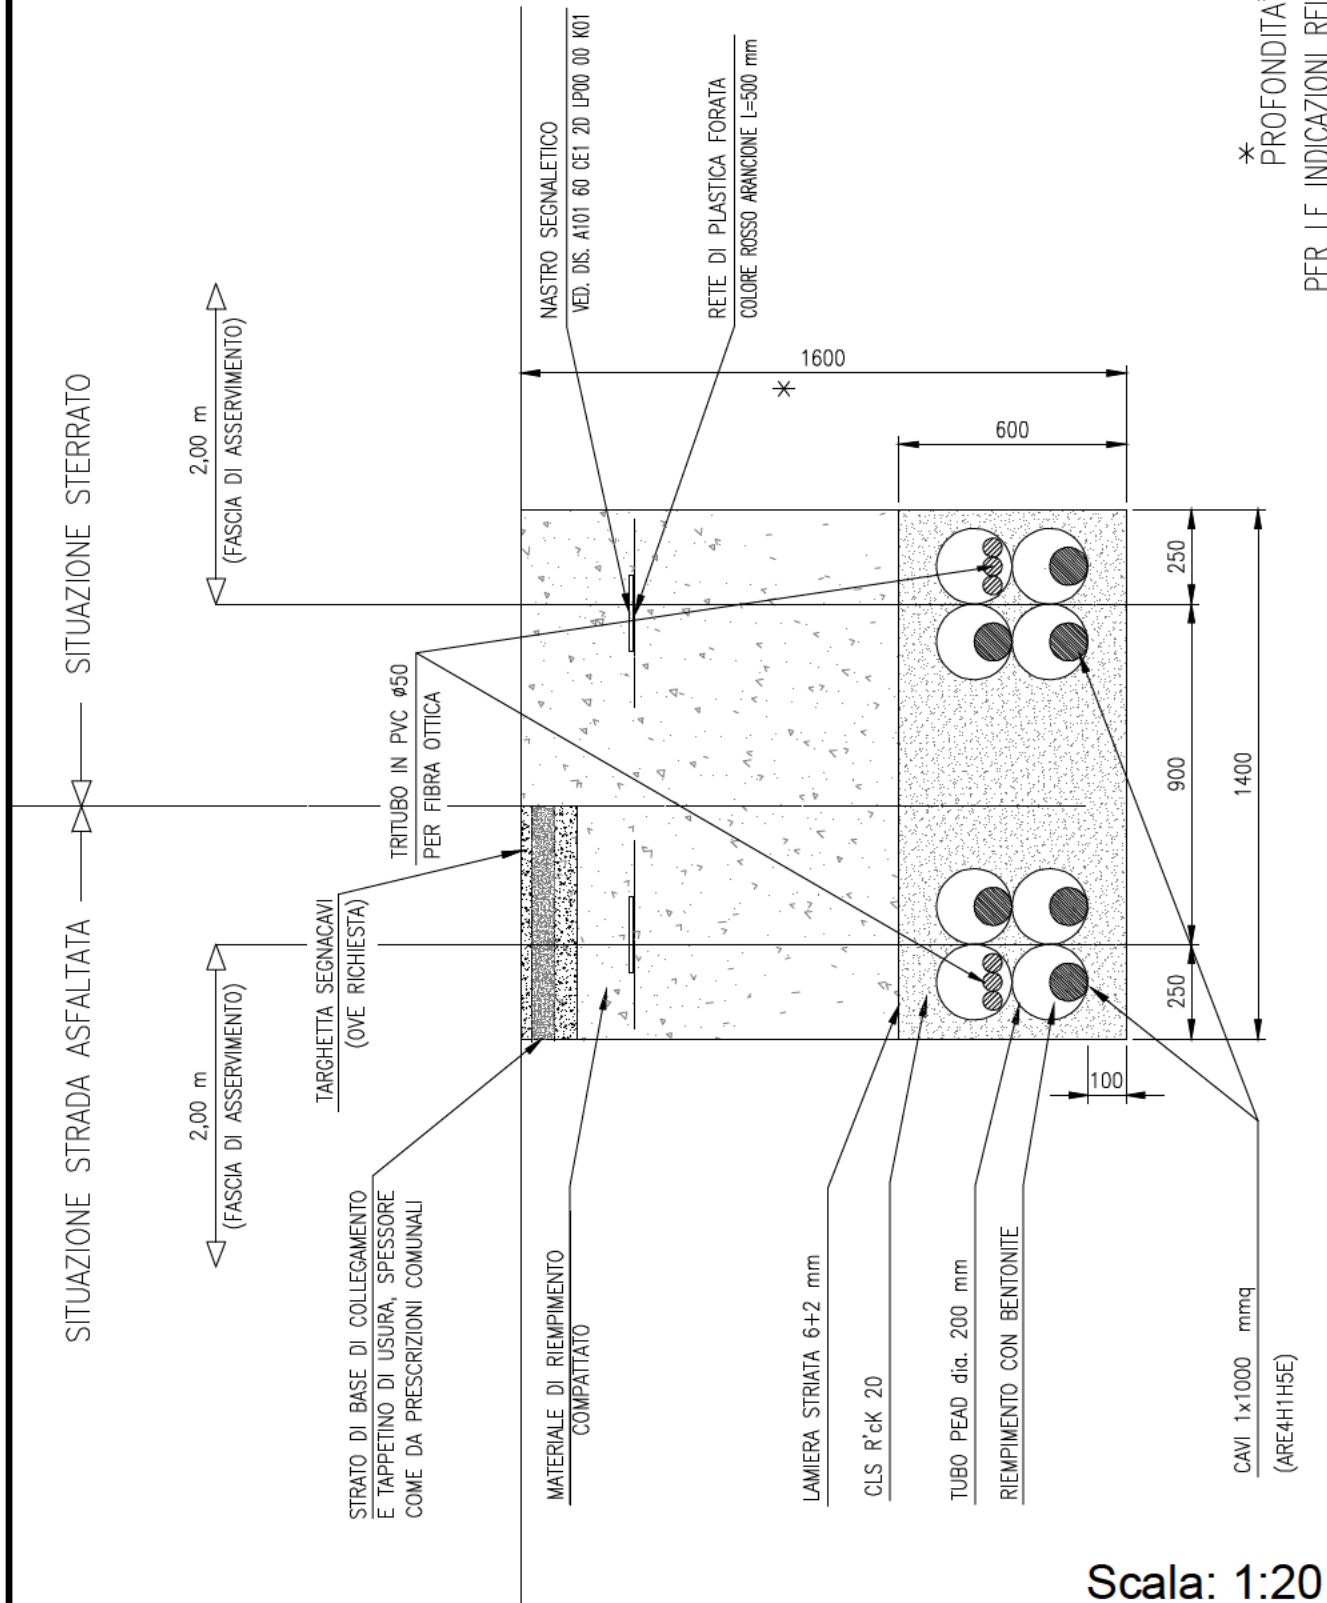

\* PROFONDITA' MINIMA DI POSA  
 PER LE INDICAZIONI RELATIVE ALLA FASCIA

Scala: 1:20




PROGETTO	LOTTO	FASE	ENTE	TIPO	DOC.	OPERA/DISCIPLINA	PROGR.	FOGLIO	REV.
INOR	12	E	E2	AX	LP0000	KB1	004	005	A

TUTTI I DIRITTI DEL PRESENTE DOCUMENTO SONO RISERVATI; LA RIPRODUZIONE ANCHE PARZIALE E' VIETATA

# SEZIONE "D1"

## POSA CON SISTEMA TELEGUIDATO

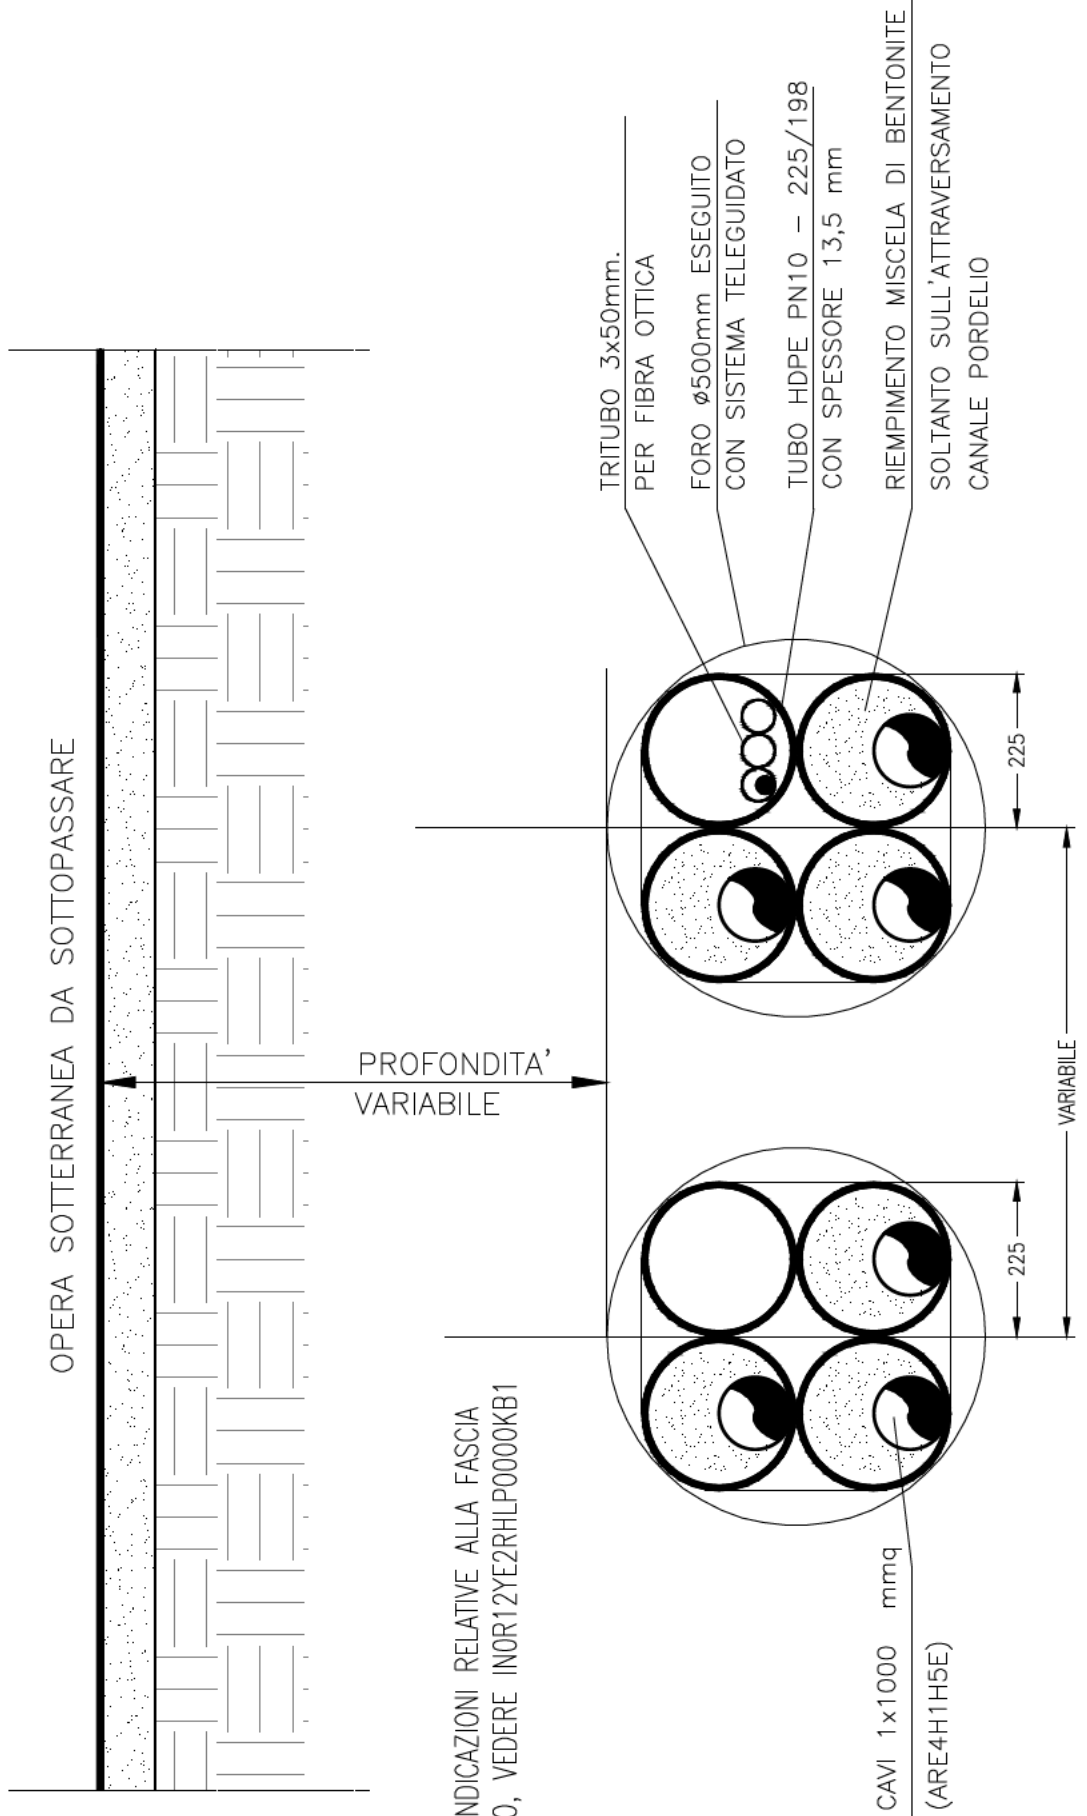

PER LE INDICAZIONI RELATIVE ALLA FASCIA  
DI RISPETTO, VEDERE IN0R12YE2RHLPO000KB1

Scala: 1:20