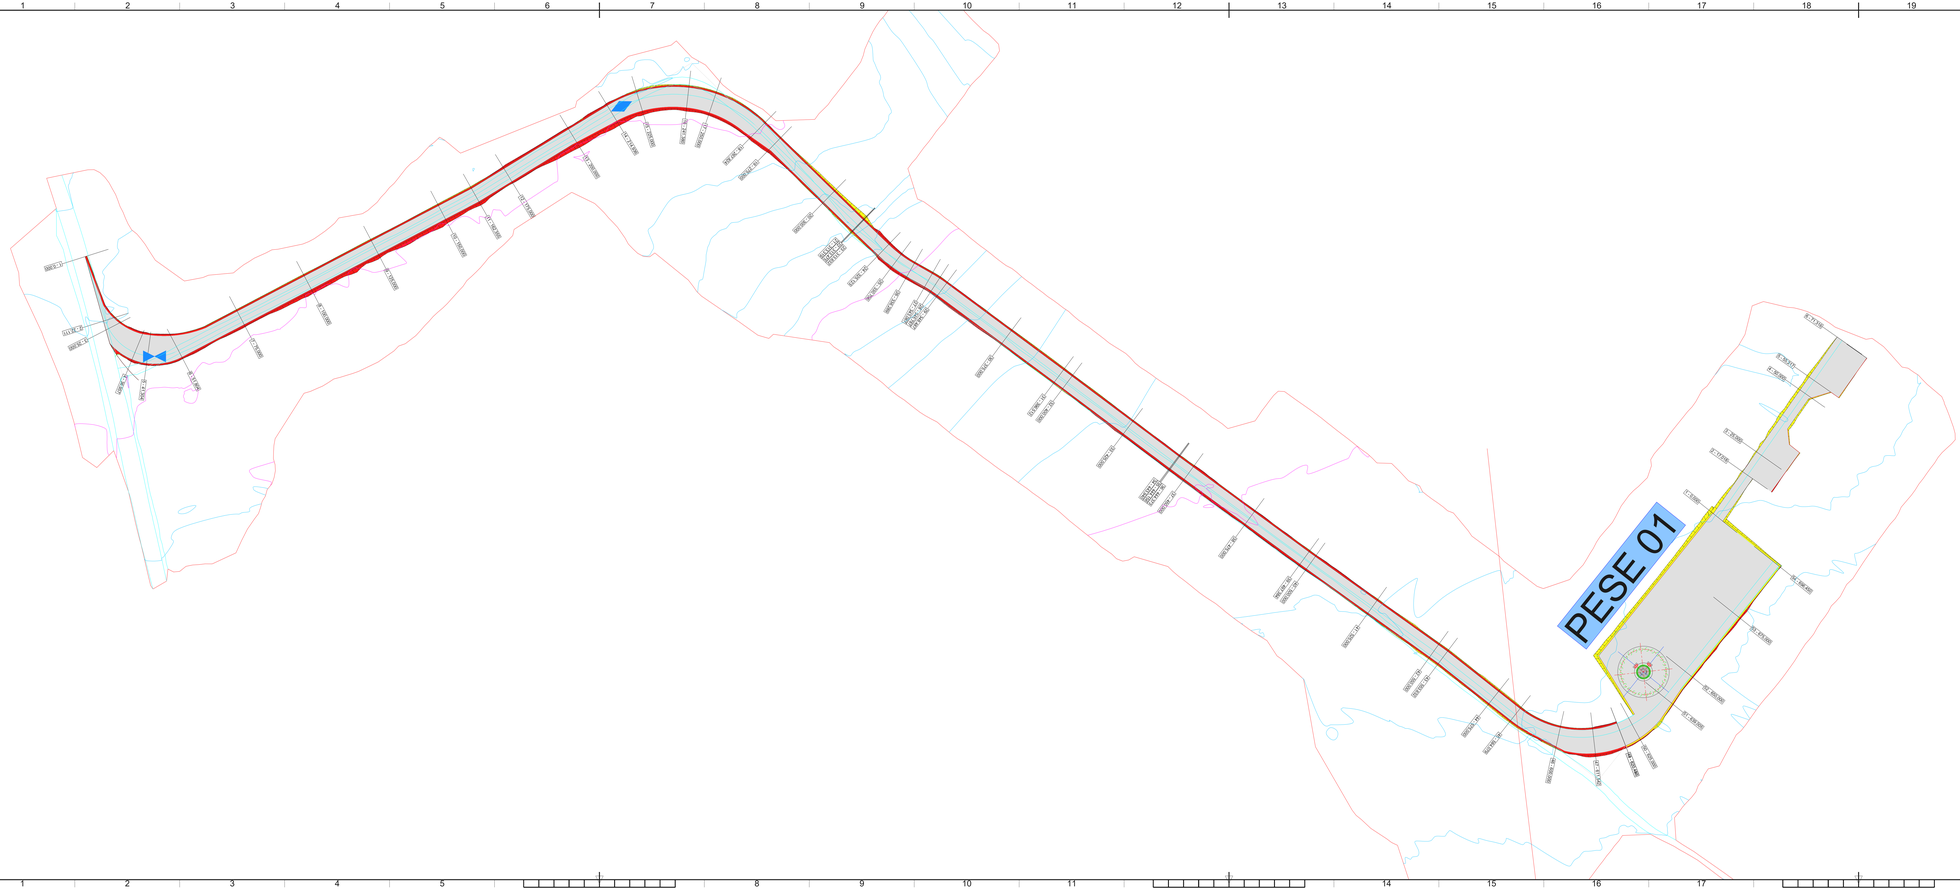

LEGENDA

- 56 — 100.00 Numero di sezione e progressiva
- Posizione aerogeneratori
- PESE 01 Nome aerogeneratori
- Tratto in rilevato scarpata 2/3
- Tratto in scavo scarpata 1/1
- Viabilita' di progetto

n.b. La larghezza stradale è pari a L=5.00 m

Comune di Partanna | REGIONE SICILIANA | Comune di Castelvetrano

COMMITTENTE

RWE RENEWABLES ITALIA S.R.L.
Via Andrea Doria 41G – 00192 Roma
P.IVA/C.F. 05403370968
Pec a.vecchiattinenewrenewablesitalia@legalmail.it

Titolo del Progetto:

PARCO EOLICO SELINUS

Documento:	N° Documento:
PROGETTO ESECUTIVO	PESE_PE_00015

ID PROGETTO	DISCIPLINA	TIPOLOGIA	FORMATO
PESE_PE	C	DE	A1

TITOLO:
ASSE PESE 01
ASSE PESE01-PLANIMETRIA

FOGLIO	SCALA:	FILE
1 di 1	varie	PESE_PE_00015_01_00

Il Progettista:

Hydro Engineering s.r.l.
di Dumiano e Portanti Giulio
via Brocchi, 19
16035 Alcamo (TP) Italy

(Ing. Mariano Gallo)

Rev.	Data Revisione	Descrizione Revisione	Redatto	Controllato	Approvato
0	Maggio 2021	PRIMA EMISSIONE	LV	IP	MG

PLANIMETRIA scala 1:500

ISO A2v4