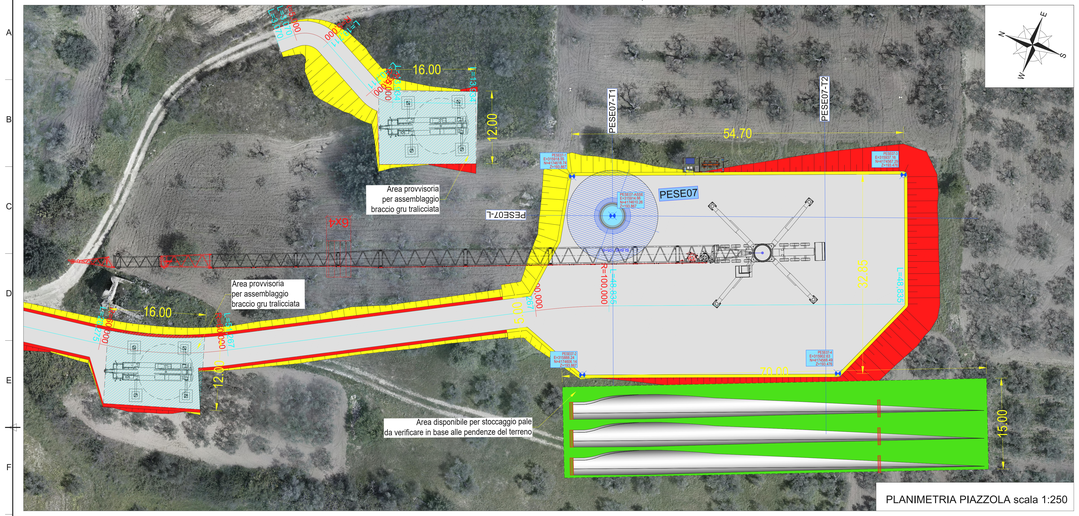

PLANIMETRIA PIAZZOLA scala 1:250

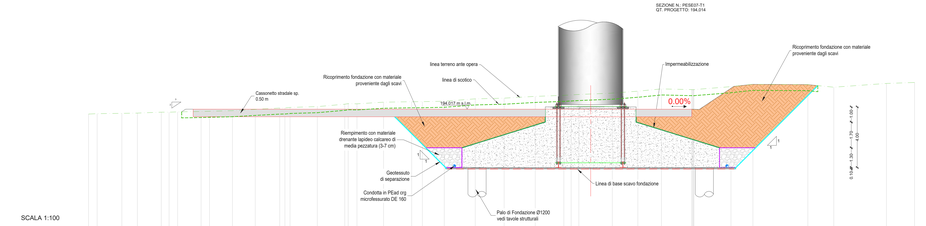

QT.RIF. 185,000

| | | |