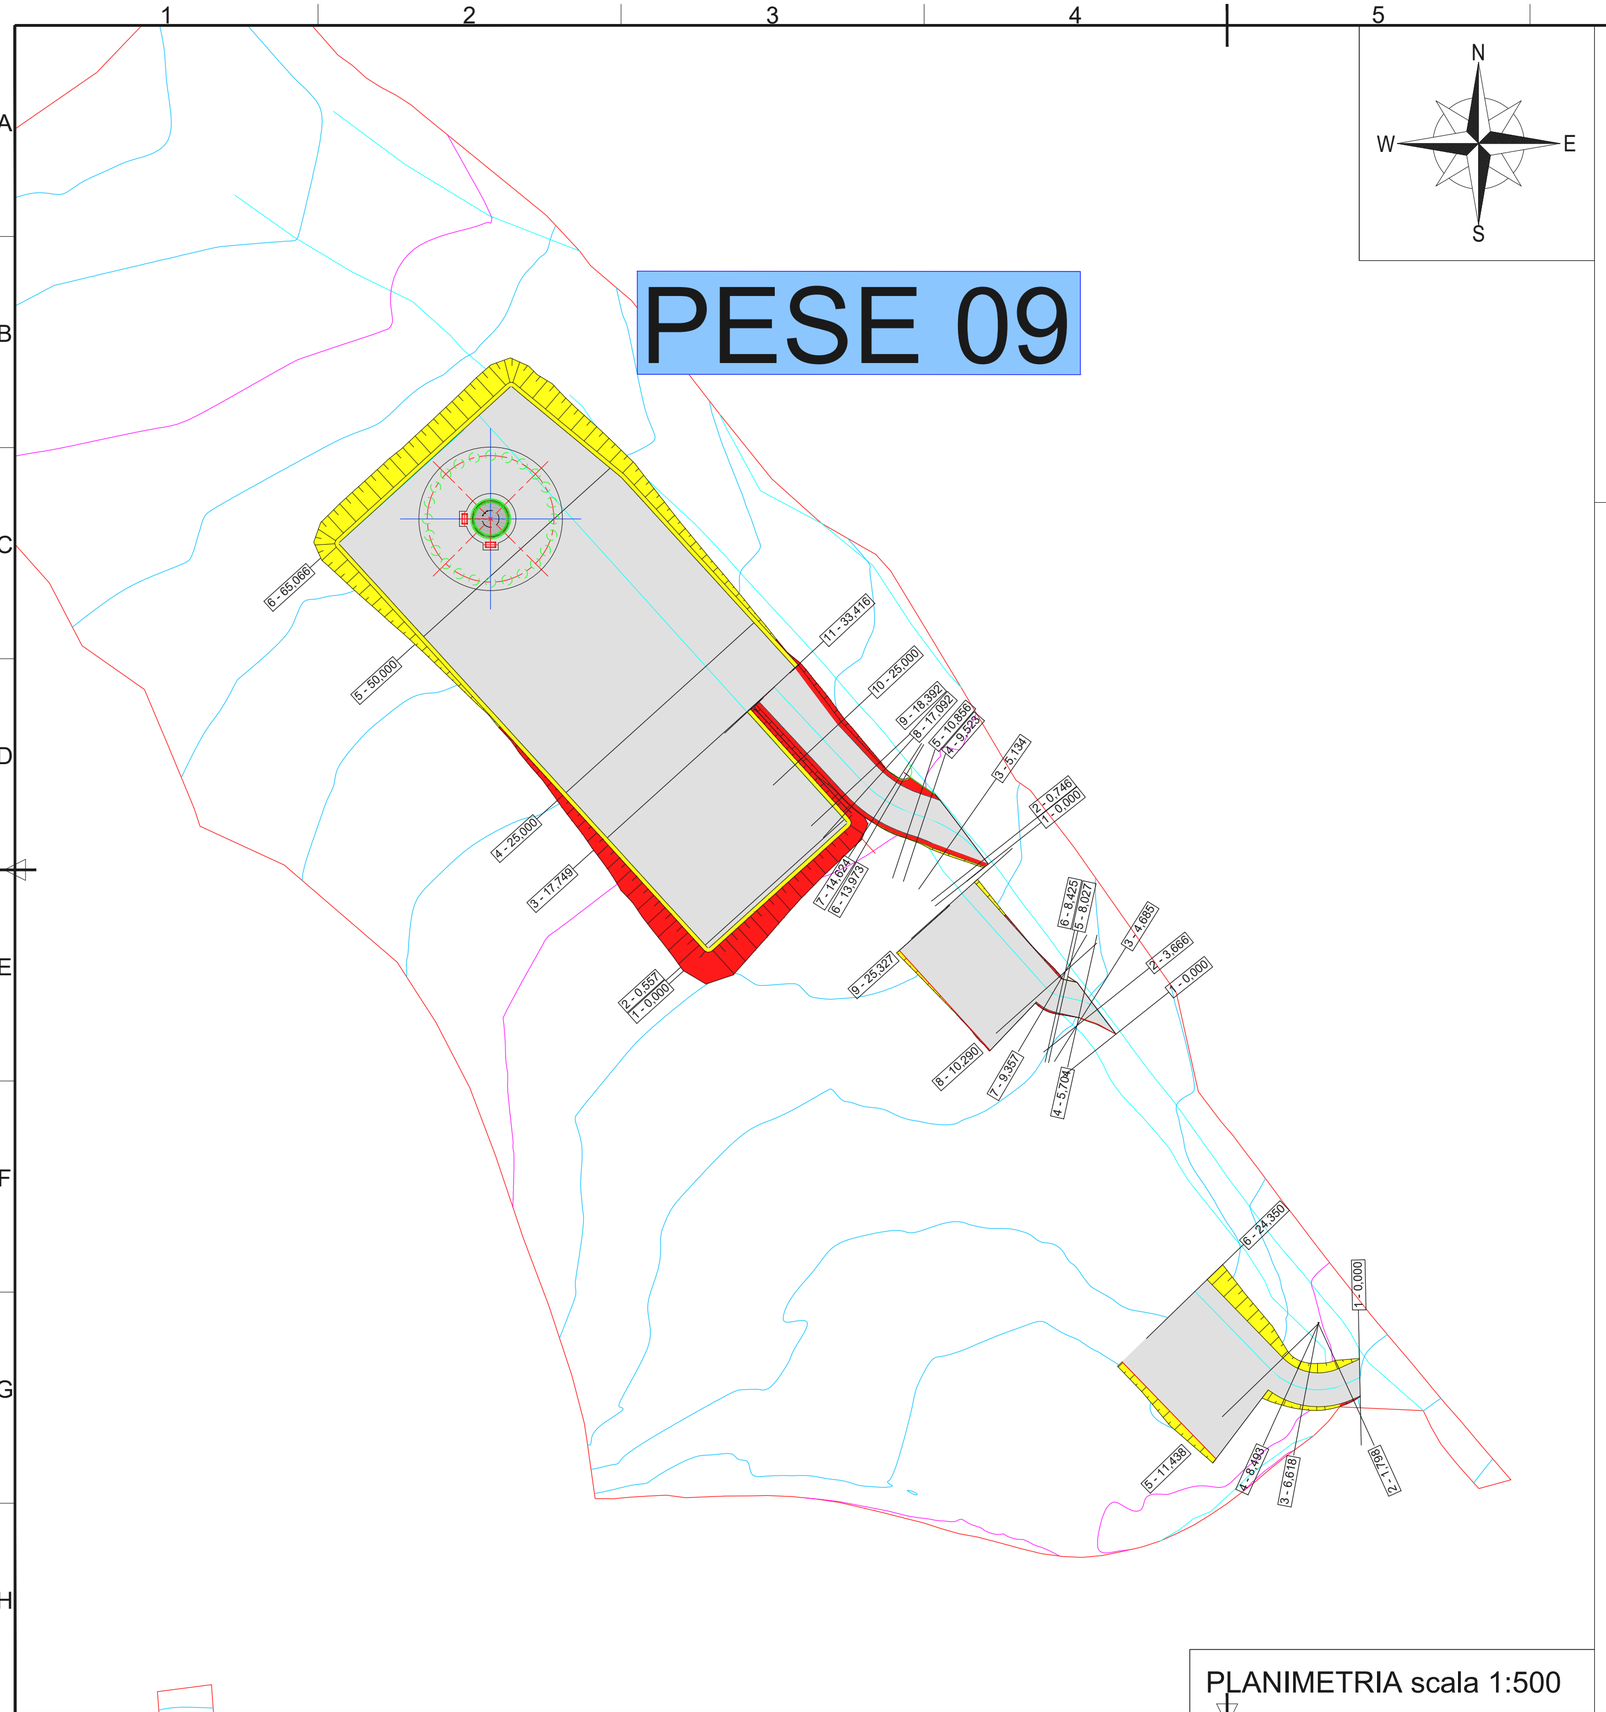

PLANIMETRIA scala 1:500

LEGENDA

- 56 — 100.00 Numero di sezione e progressiva
- Posizione aerogeneratori
- PESE 01 Nome aerogeneratori
- Tratto in rilevato scarpata 2/3
- Tratto in scavo scarpata 1/1
- Viabilita' di progetto

n.b. La larghezza stradale è pari a L=5.00 m

Comune di Partanna | **REGIONE SICILIANA** | **Comune di Castelvetrano**

COMMITTENTE:

RWE

RWE RENEWABLES ITALIA S.R.L.
Via Andrea Doria 41/G - 00192 Roma,
P.IVA/C.F. 06400370968
Pec e.onclimateerenewablesitaliasrl@legalmail.it

Titolo del Progetto:

PARCO EOLICO SELINUS

Documento: **PROGETTO ESECUTIVO**

N° Documento: PESE_PE_00035

ID PROGETTO:	PESE_PE	DISCIPLINA:	C	TIPOLOGIA:	DX	FORMATO:	A2

TITOLO: ASSE PESE 09
ASSE PESE09-PLANIMETRIA

FOGLIO:	1 di 1	SCALA:	1:500	FILE:	PESE_PE_00035_01_00

Il Progettista:

Hydro Engineering s.s.
di Damiano e Mariano Galbo
via Rossotti, 39
91011 Alcamo (TP) Italy

(Ing. Mariano Galbo)

ORDINE DEGLI INGEGNERI PROV. TRAPANI Ing. Mariano Galbo N. 724

Rev:	Data Revisione	Descrizione Revisione	Redatto	Controllato	Approvato
0	Maggio 2021	PRIMA EMISSIONE	LV	IP	MG

ISO A2