

1 2 3 4 5 6 7 8

A

B

C

D

E

F

A

B

C

D

E

F

Comune di Partanna



REGIONE SICILIANA



Comune di Castelvetro



COMMITTENTE:

RWE

RWE RENEWABLES ITALIA S.R.L.
Via Andrea Doria 41/G - 00192 Roma,

P.IVA/C.F. 06400370968

Pec e.onclimateerenewablesitaliasrl@legalmail.it

Titolo del Progetto:

PARCO EOLICO SELINUS

Documento:

PROGETTO ESECUTIVO

N° Documento:

PESE_PE_00021

ID PROGETTO:	PESE_PE	DISCIPLINA:	C	TIPOLOGIA:	DS	FORMATO:	A3
--------------	---------	-------------	---	------------	----	----------	----

TITOLO: ASSE PESE02-SEZIONI STRADALI

FOGLIO:	1 di 1	SCALA:	1:200	FILE:	PESE_PE_00021_01_00
---------	--------	--------	-------	-------	---------------------

Il Progettista:



Hydro Engineering s.s.
di Damiano e Mariano Galbo
via Rossotti, 39
91011 Alcamo (TP) Italy

(Ing. Mariano Galbo)



Rev:	Data Revisione	Descrizione Revisione	Redatto	Controllato	Approvato
0	Maggio 2021	PRIMA EMISSIONE	LV	VF	MG

1 2 3 4 5 6 7 8

SCAVI E BONIFICHE	
STERRO	0,691m ³
RILEVATI	
RILEVATO	21,733m ³
SOVRASTRUTTURA STRADALE	
CASSONETTO	32,479m

SEZIONE N. : 3
 QT. PROGETTO: 231,385
 DIST. PROG. : 25,000
 DIST. PREC. : 11,750
 DIST. SUCC. : 8,106

SCALA 1: 250

QT. RIF. 204,000

QUOTE TERREND	232,041 232,098 232,125 232,118 232,406 232,487 231,616 231,557 231,591 231,528 231,484 231,261 231,128 231,109 231,014 230,976 230,840 230,826 230,815 230,783 230,774 230,292 230,274 230,244 230,357 230,271 230,119 230,027 229,979 229,795 229,703 229,587 229,553 229,390 229,368 229,309 229,215 229,179 229,147 229,144 229,130
DIST. PARZIALI TERREND	0,901 1,376 2,875 2,179 0,675 1,093 3,075 1,793 1,347 1,129 1,375 2,500 2,385 2,234 4,203 4,044 0,680 0,963 1,791 1,539 2,190 1,663 2,453 1,030 1,608 2,017 1,107 1,322 2,885 0,702 2,239 0,620
QUOTE PROGETTO	
DIST. PARZIALI PROGETTO	29,979

02 scarp
 Prog.: 27.000 - Quota: 220,000

SCAVI E BONIFICHE	
STERRO	0,804 m ³
RILEVATI	
RILEVATO	16,112 m ³
SOVRASTRUTTURA STRADALE	
CASSONETTO	33,348 m

SEZIONE N. : 4
 QT. PROGETTO: 231,114
 DIST. PROG. : 33,106
 DIST. PREC. : 8,106
 DIST. SUCC. : 2,313

SCALA 1: 250

QT. RIF. 204,000

QUOTE TERREND	231,931 231,805 231,553 231,549 231,561 231,731 231,689 231,570 231,045 231,032 231,030 230,986 230,899 230,856 230,788 230,770 230,750 230,757 230,756 230,738 230,672 230,548 230,373 230,179 230,070 229,859 229,759 229,702 229,442 229,420 229,417 229,312 229,246 229,180 229,149 229,141 229,118 228,909
DIST. PARZIALI TERREND	0,608 1,112 2,900 1,838 2,465 2,095 0,968 1,192 2,001 2,796 0,678 0,017 1,114 1,092 2,614 4,049 6,979 2,970 2,185 1,500 2,517 1,277 0,747 2,686 0,814 1,445 1,533 2,536
QUOTE PROGETTO	230,796 231,064 231,114 230,617 230,614
DIST. PARZIALI PROGETTO	2,500 30,848

02 scarp
 Prog. 2030 - Quota: 228,085

SCAVI E BONIFICHE	
STERRO	2,002 m ³
RILEVATI	
RILEVATO	14,180 m ³
SOVRASTRUTTURA STRADALE	
CASSONETTO	33,507 m

SEZIONE N. : 5
 QT. PROGETTO: 230,989
 DIST. PROG. : 35,419
 DIST. PREC. : 2,313
 DIST. SUCC. : 14,581

SCALA 1: 250

QT. RIF. 204,000

QUOTE TERREND	231,453	231,446	231,443	231,394	231,187	231,052	230,991	230,885	230,862	230,848	230,842	230,762	230,696	230,741	230,711	230,720	230,717	230,701	230,524	230,522	230,517	230,254	230,185	230,042	229,855	229,756	229,478	229,452	229,396	229,313	229,261	229,180	229,150	229,140	229,115	228,909
DIST. PARZIALI TERREND	2,048	2,482	1,504	1,132	2,732	2,064	0,801	0,901	0,706	0,218	0,955	1,764	2,442	1,301	0,966	0,788	2,381	1,239	1,976	2,649	0,644	31,007														
QUOTE PROGETTO																																				
DIST. PARZIALI PROGETTO																																				

02 scarp
 Prog. 20.075 - Quota: 229,000

SCAVI E BONIFICHE	
STERRO	12,399 m ³
RILEVATI	
RILEVATO	2,501 m ³
SOVRASTRUTTURA STRADALE	
CASSONETTO	33,986 m

SEZIONE N. : 6
 QT. PROGETTO: 229,986
 DIST. PROG. : 50,000
 DIST. PREC. : 14,581
 DIST. SUCC. : 2,962

SCALA 1:250

QT. RIF. 203,000


QUOTE TERRENO	230,348	230,389	230,466	230,494	230,506		230,390	230,385	230,346	230,345	230,159	230,006	229,922	229,813	229,580	229,234	229,203	229,179	229,124	229,106
DIST. PARZIALI TERRENO	2,073	3,505	2,867	1,622		7,750		1,175	1,007		5,011	4,255	2,643	3,248	3,944	6,375	0,623		6,152	1,910
QUOTE PROGETTO							230,412	229,976	229,886	229,836									229,486	229,836
DIST. PARZIALI PROGETTO							0,654	2,500												
														31,486						

02 scarp
 Prog. 31.284 - Quote 229,840

SCAVI E BONIFICHE	
STERRO	13,060 m ³
RILEVATI	
RILEVATO	1,193 m ³
SOVRASTRUTTURA STRADALE	
CASSONETTO	33,998 m

SEZIONE N. : 7
 QT. PROGETTO: 229,814
 DIST. PROG. : 52,962
 DIST. PREC. : 2,962
 DIST. SUCC. : 22,038

SCALA 1: 250
 QT. RIF. 203,000

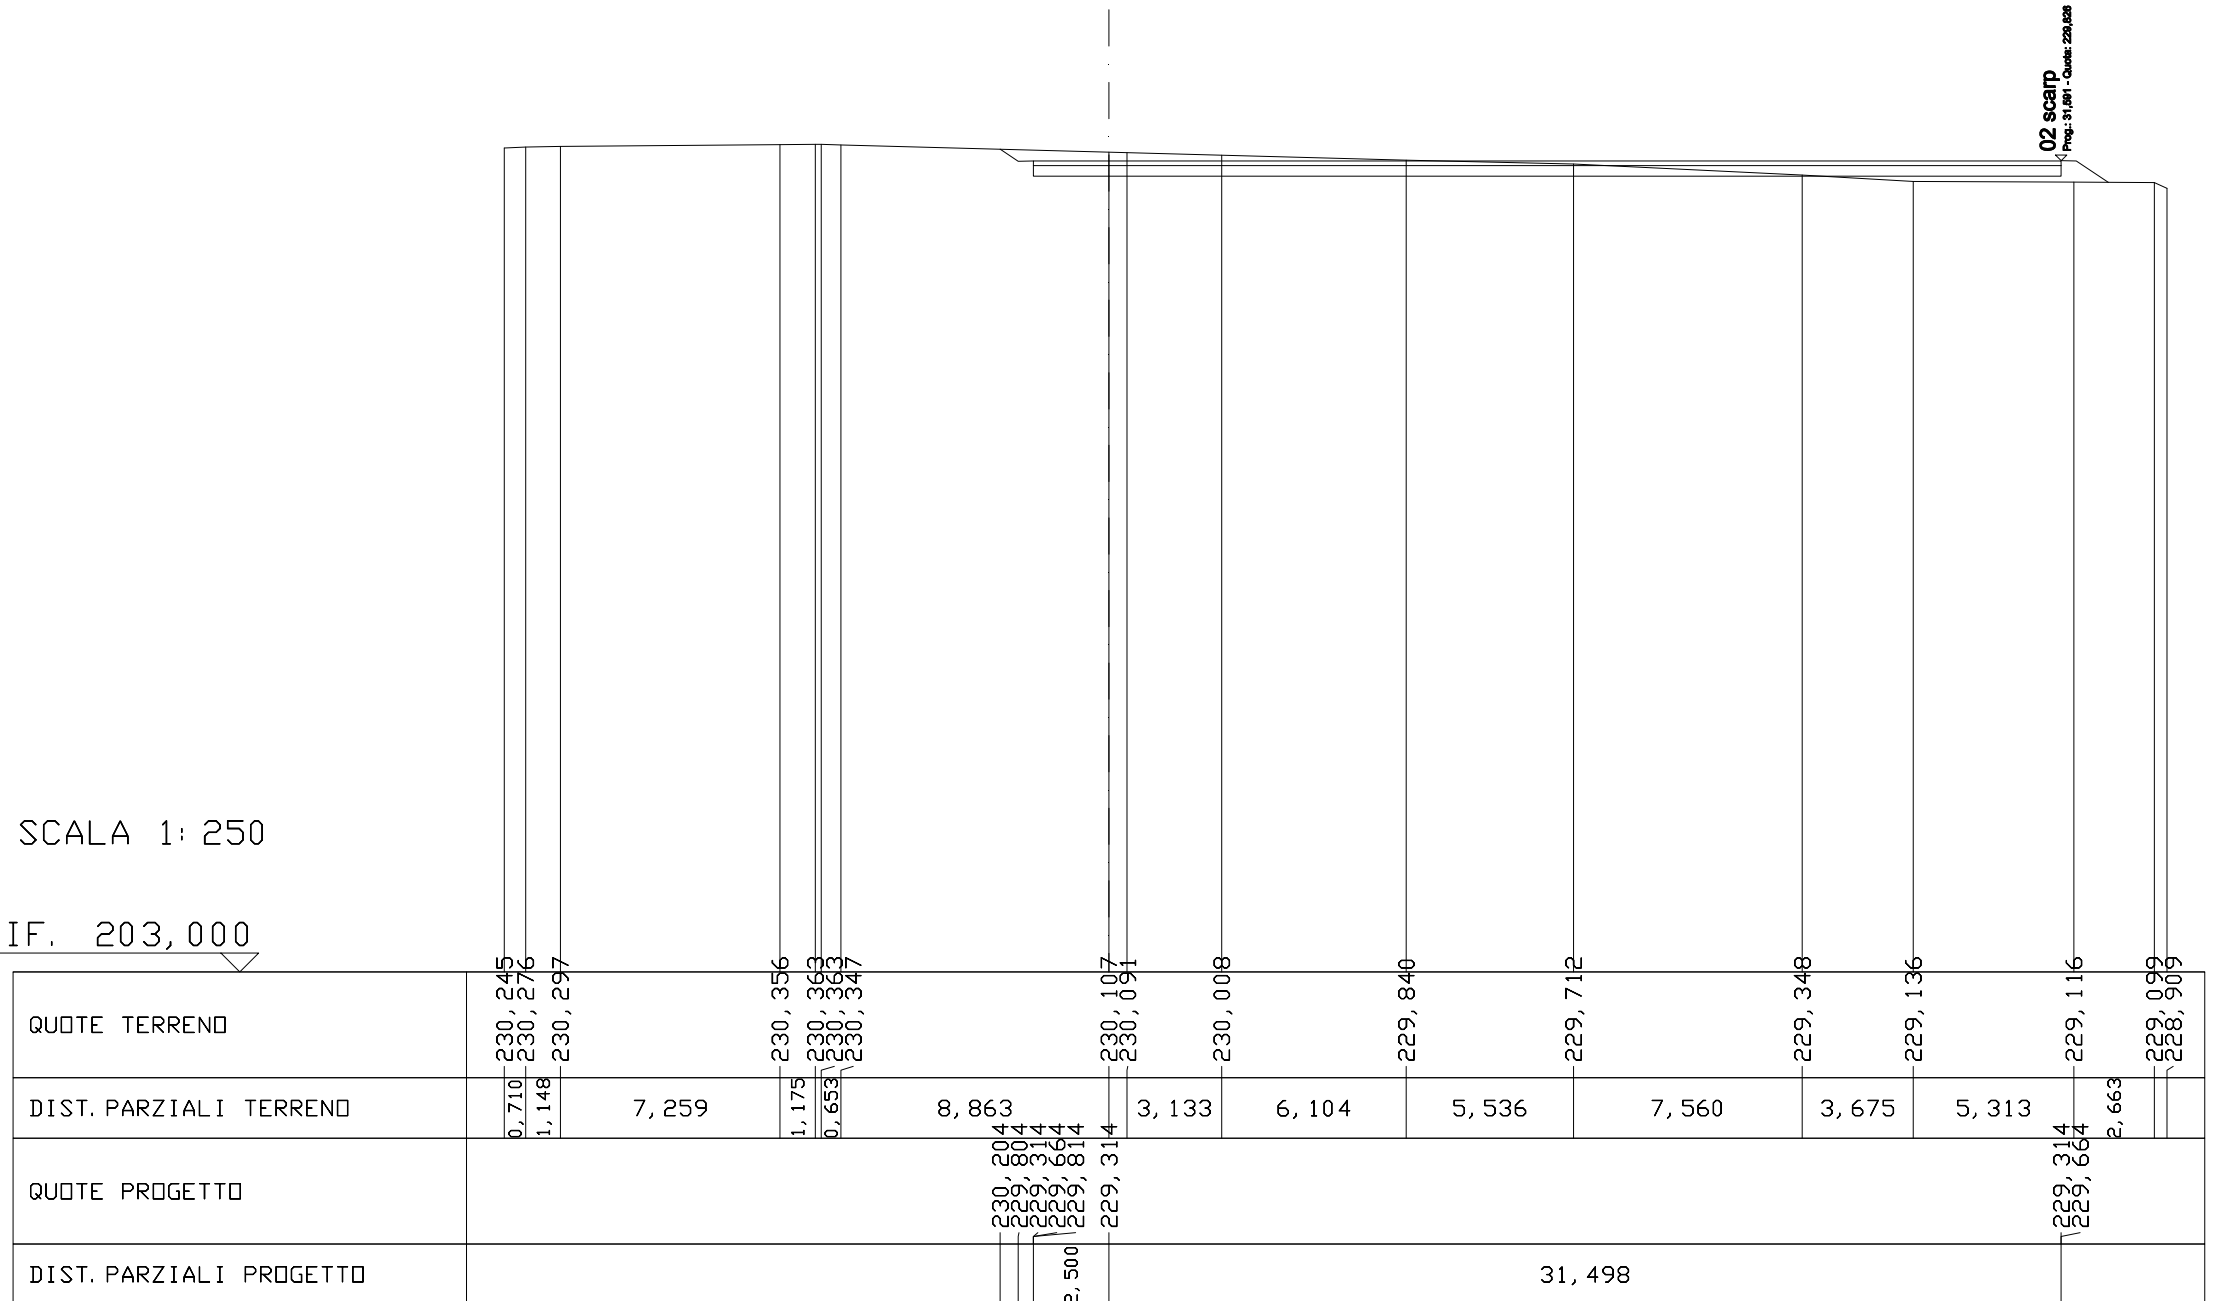

02 scarp
 Prog: 31,091 - Quote: 229,009

RILEVATI	
RILEVATO	16,098 m ²
SOVRASTRUTTURA STRADALE	
CASSONETTO	33,999 m

SEZIONE N. : 8
 QT. PROGETTO: 229,430
 DIST. PROG. : 75,000
 DIST. PREC. : 22,038
 DIST. SUCC. : 25,000

SCALA 1: 250

QT. RIF. 202,000

QUOTE TERRENO	229,090	229,080	228,937	228,922	228,772	228,772	228,725	228,518	228,471	228,458	228,194	228,170	228,094	228,153	228,161
DIST. PARZIALI TERRENO	0,899	7,149	4,524	7,428	1,866	11,993	2,901	7,929	2,158	7,364					
QUOTE PROGETTO					228,850	229,430	229,380	229,330	228,930	229,430			228,930	229,280	
DIST. PARZIALI PROGETTO					0,854	2,500		31,499							

02 scalp
 Prog. 03.000 - Quota 229,02

RILEVATI	
RILEVATO	36,439 m ²
SOVRASTRUTTURA STRADALE	
CASSONETTO	34,001 m

SEZIONE N. : 9
 QT. PROGETTO: 229,307
 DIST. PROG. : 100,000
 DIST. PREC. : 25,000
 DIST. SUCC. : 12,099

SCALA 1:250

QT. RIF. 202,000

QUOTE TERREND	228,128	228,116	228,113	228,018	228,011	227,932	227,872	227,779	227,747	227,682	227,626
DIST. PARZIALI TERREND	2,736	0,964	10,927	228,012	4,829	3,671	0,633	13,852	1,974	5,008	9,124
QUOTE PROGETTO				228,012	229,297	228,807	228,957				228,807
DIST. PARZIALI PROGETTO				1,926	2,500			31,501			229,157

02 scarp
 Proj: 70,000 - Quota: 229,307

RILEVATI	
RILEVATO	40,976 m ²
SOVRASTRUTTURA STRADALE	
CASSONETTO	34,001 m

SEZIONE N. : 10
 QT. PROGETTO: 229,247
 DIST. PROG. : 112,099
 DIST. PREC. : 12,099

SCALA 1:250
 QT. RIF. 201,000

QUOTE TERRENO	227,813	227,779	227,741	227,752	227,732	227,705	227,625	227,606	227,616	227,572	227,549	227,537	227,560
DIST. PARZIALI TERRENO	4,649	3,572	7,639	237,974	528,097	229,247	6,447	6,687	5,700	4,665	2,347	5,778	3,375
QUOTE PROGETTO				227,750	228,747							228,747	229,097
DIST. PARZIALI PROGETTO				2,229	2,500				31,501				

02 scarp
 Prog.: 90729 - Quota: 228,240