PLANIMETRIA PIAZZOLA scala 1:250

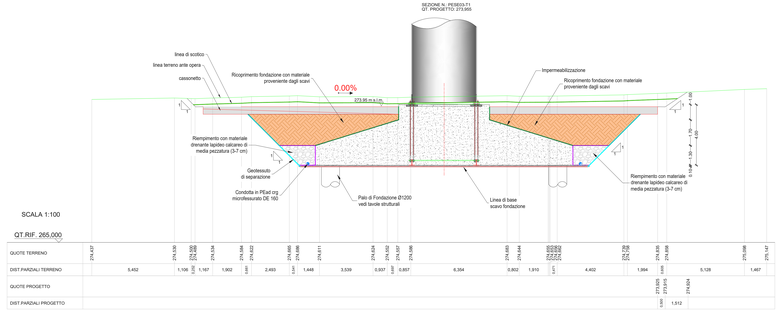

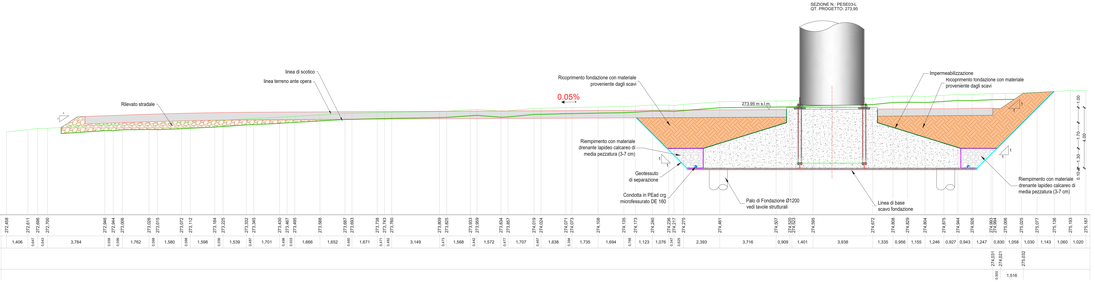

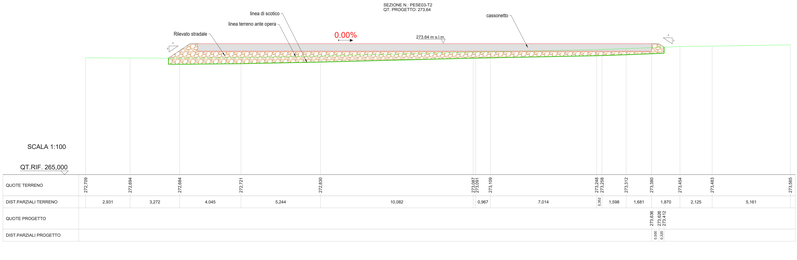

LEGENDA

- 56 — 100.00 Numero di sezione e progressiva
- Posizione aerogeneratori
- PESE01 Nome aerogeneratori
- Tratto in rilevato scarpata 2/3
- Tratto in scavo scarpata 1/1
- Viabilità e piazzola di progetto
- Area provvisoria per stoccaggio pale
- Area provvisoria per piazzola ausiliaria
- Cabina SUT

n.b. La larghezza stradale è pari a L=5.00 m

Comune di Partanna | REGIONE SICILIANA | Comune di Castelvetrano

CORRETTIVATE

RWE

RWE RENEWABLES ITALIA S.R.L.
Via Andrea Doria 41G - 00192 Roma
P.IVA/C.F. 06403370968
Pec e-ecl@pec.rwerenewablesitaliasrl@legalmail.it

Titolo del Progetto:

PARCO EOLICO SELINUS

Documento: **PROGETTO ESECUTIVO** N° Documento: PESE_PE_00026

ID PROGETTO	PESE_PE	DISCIPLINA	C	TIPOLOGIA	DE	FORMATO	A1

TITOLO: ASSE PESE03-PIAZZOLE DI MONTAGGIO AEROGENERATORE

FOGLIO	1 di 1	SCALA	varie	FILE	PESE_PE_00026_01_00

Il Progettista:

Hydro Engineering s.s.
di Gherbesi e Mariotto Gobbo
via Rossini, 7
36015 Schiavon (VI) Italy
ing. Mariano Gobbo

Rev.	Data Revisione	Descrizione Revisione	Redatto	Controllato	Approvato
0	Maggio 2021	PRIMA EMISSIONE	LV	VF	MG

ISO A2x4