
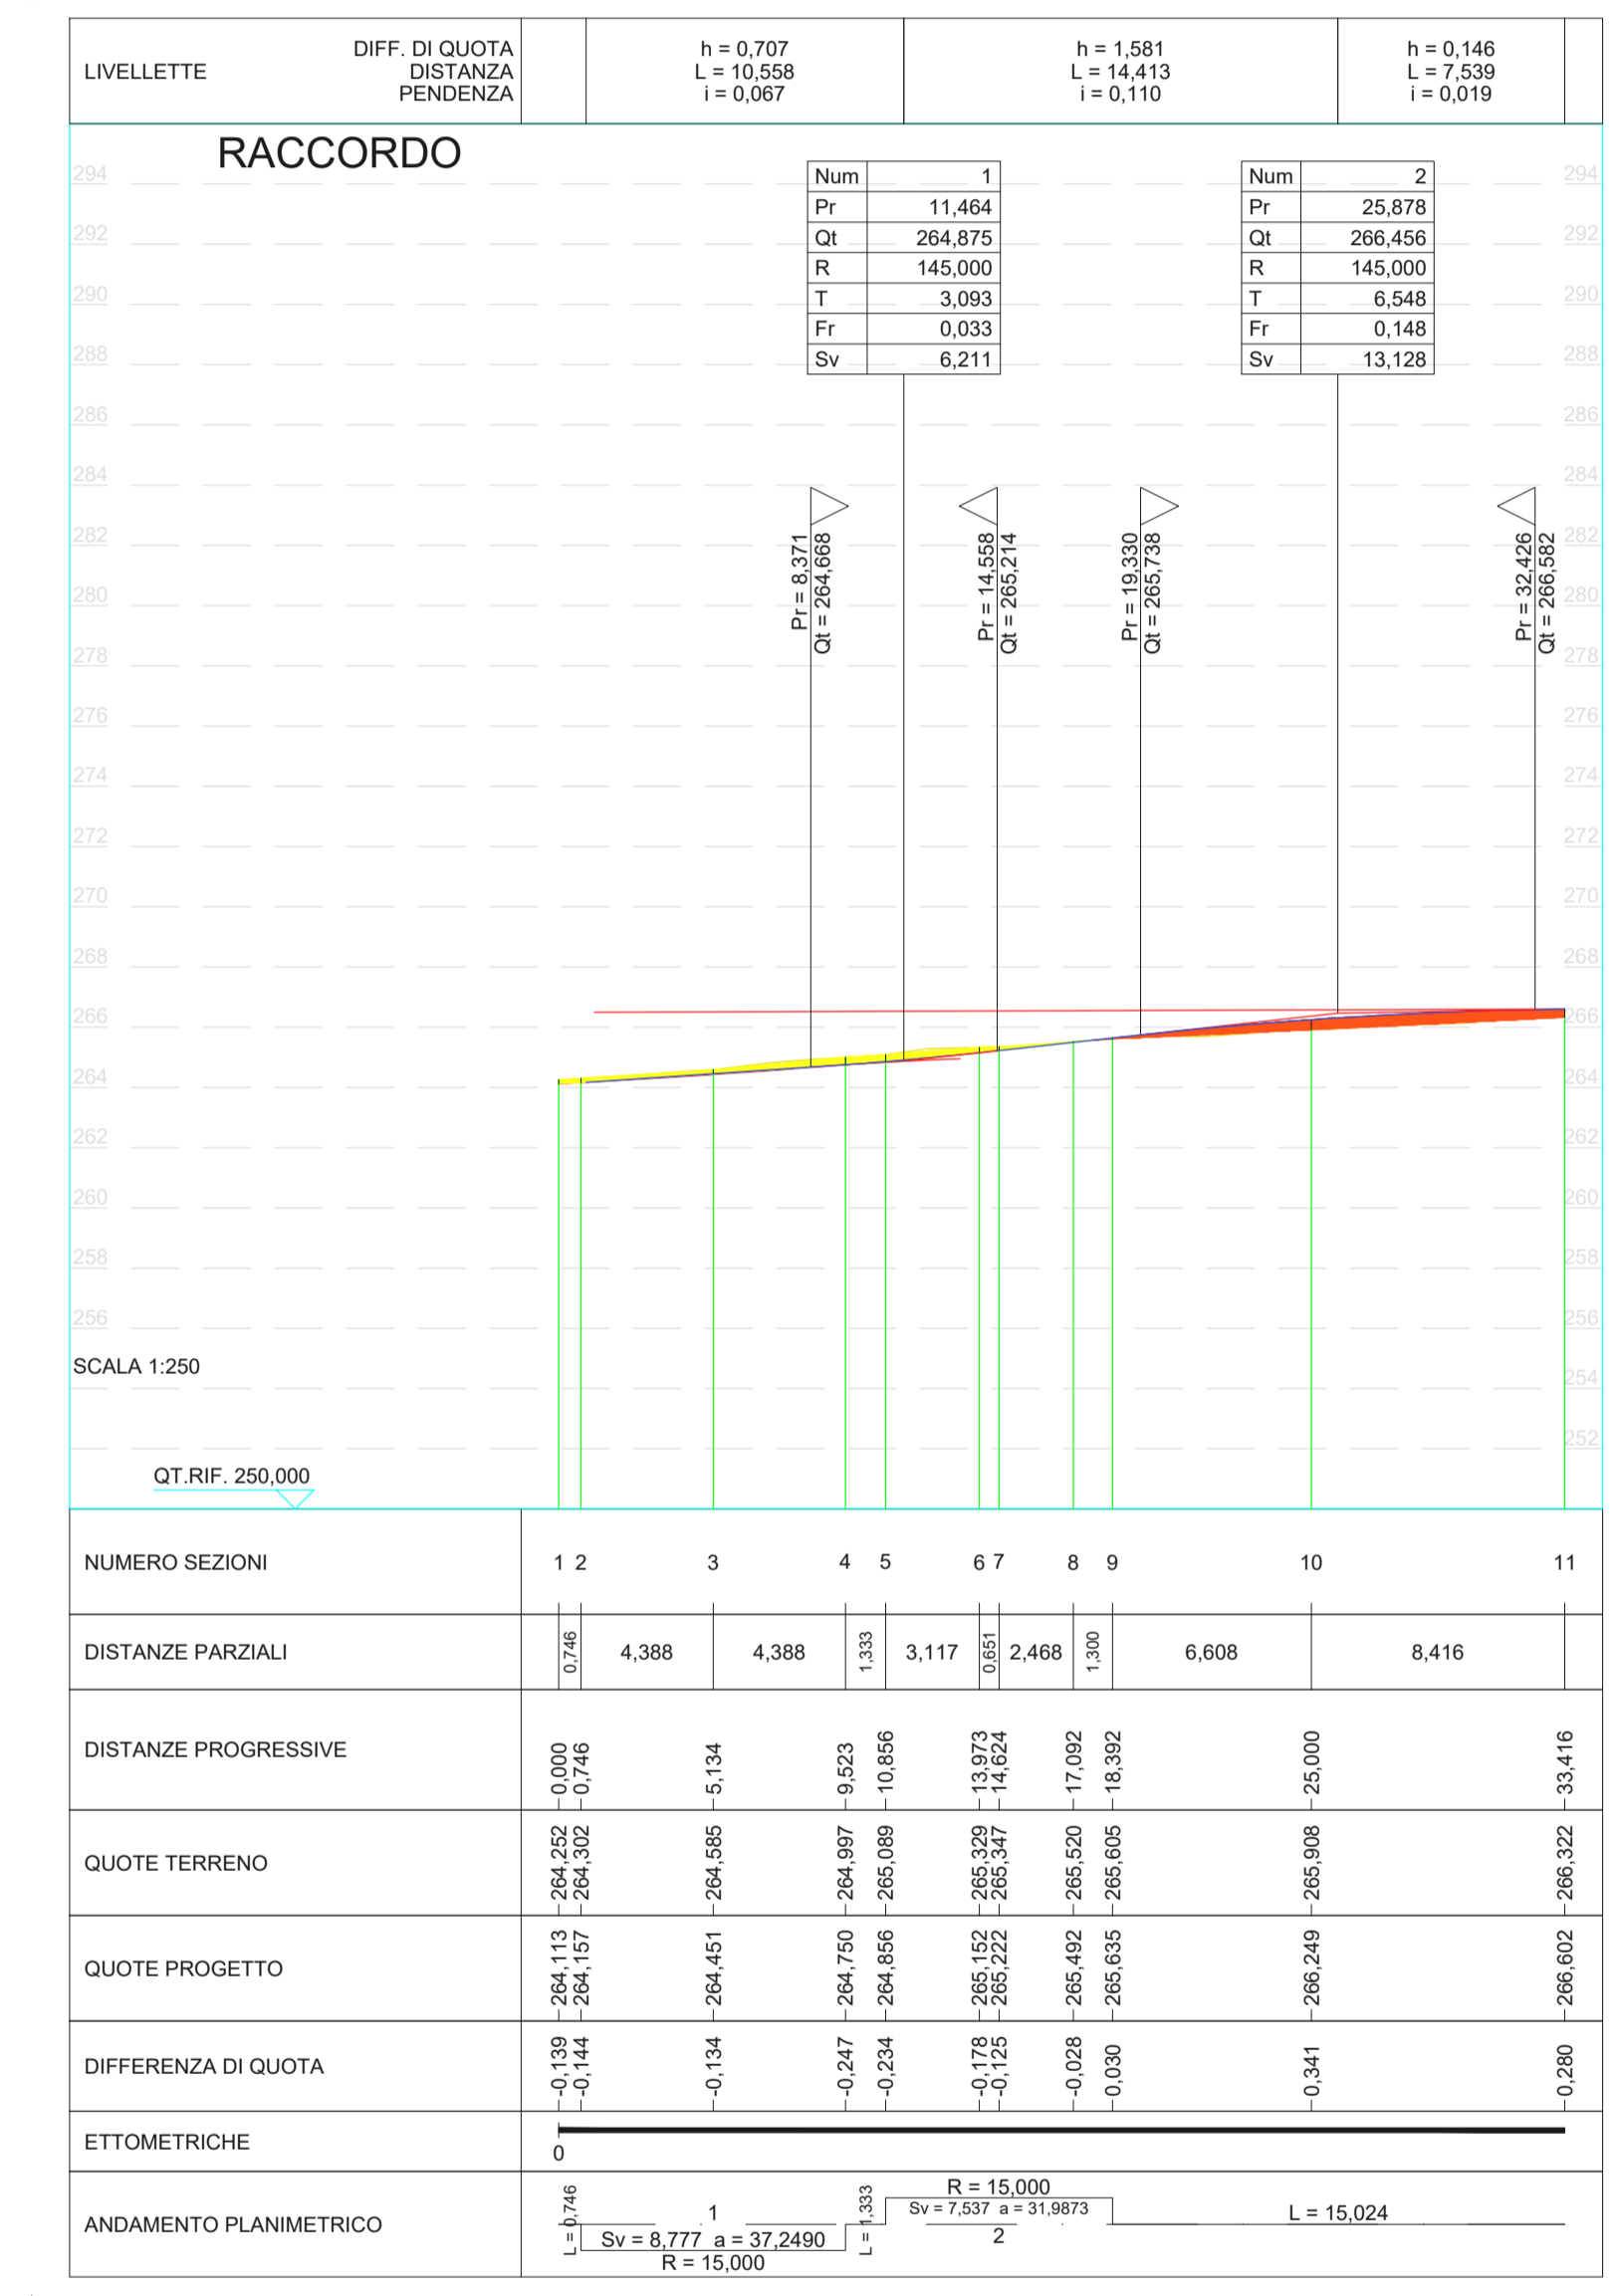


PROFILO ASSE ASSE-PESE09

SCALA QUOTE 1:250
SCALA DISTANZE 1:250

Legenda

- Quota Stradale
- Quota Terreno naturale
- Parte in rilevato
- Parte in scavo

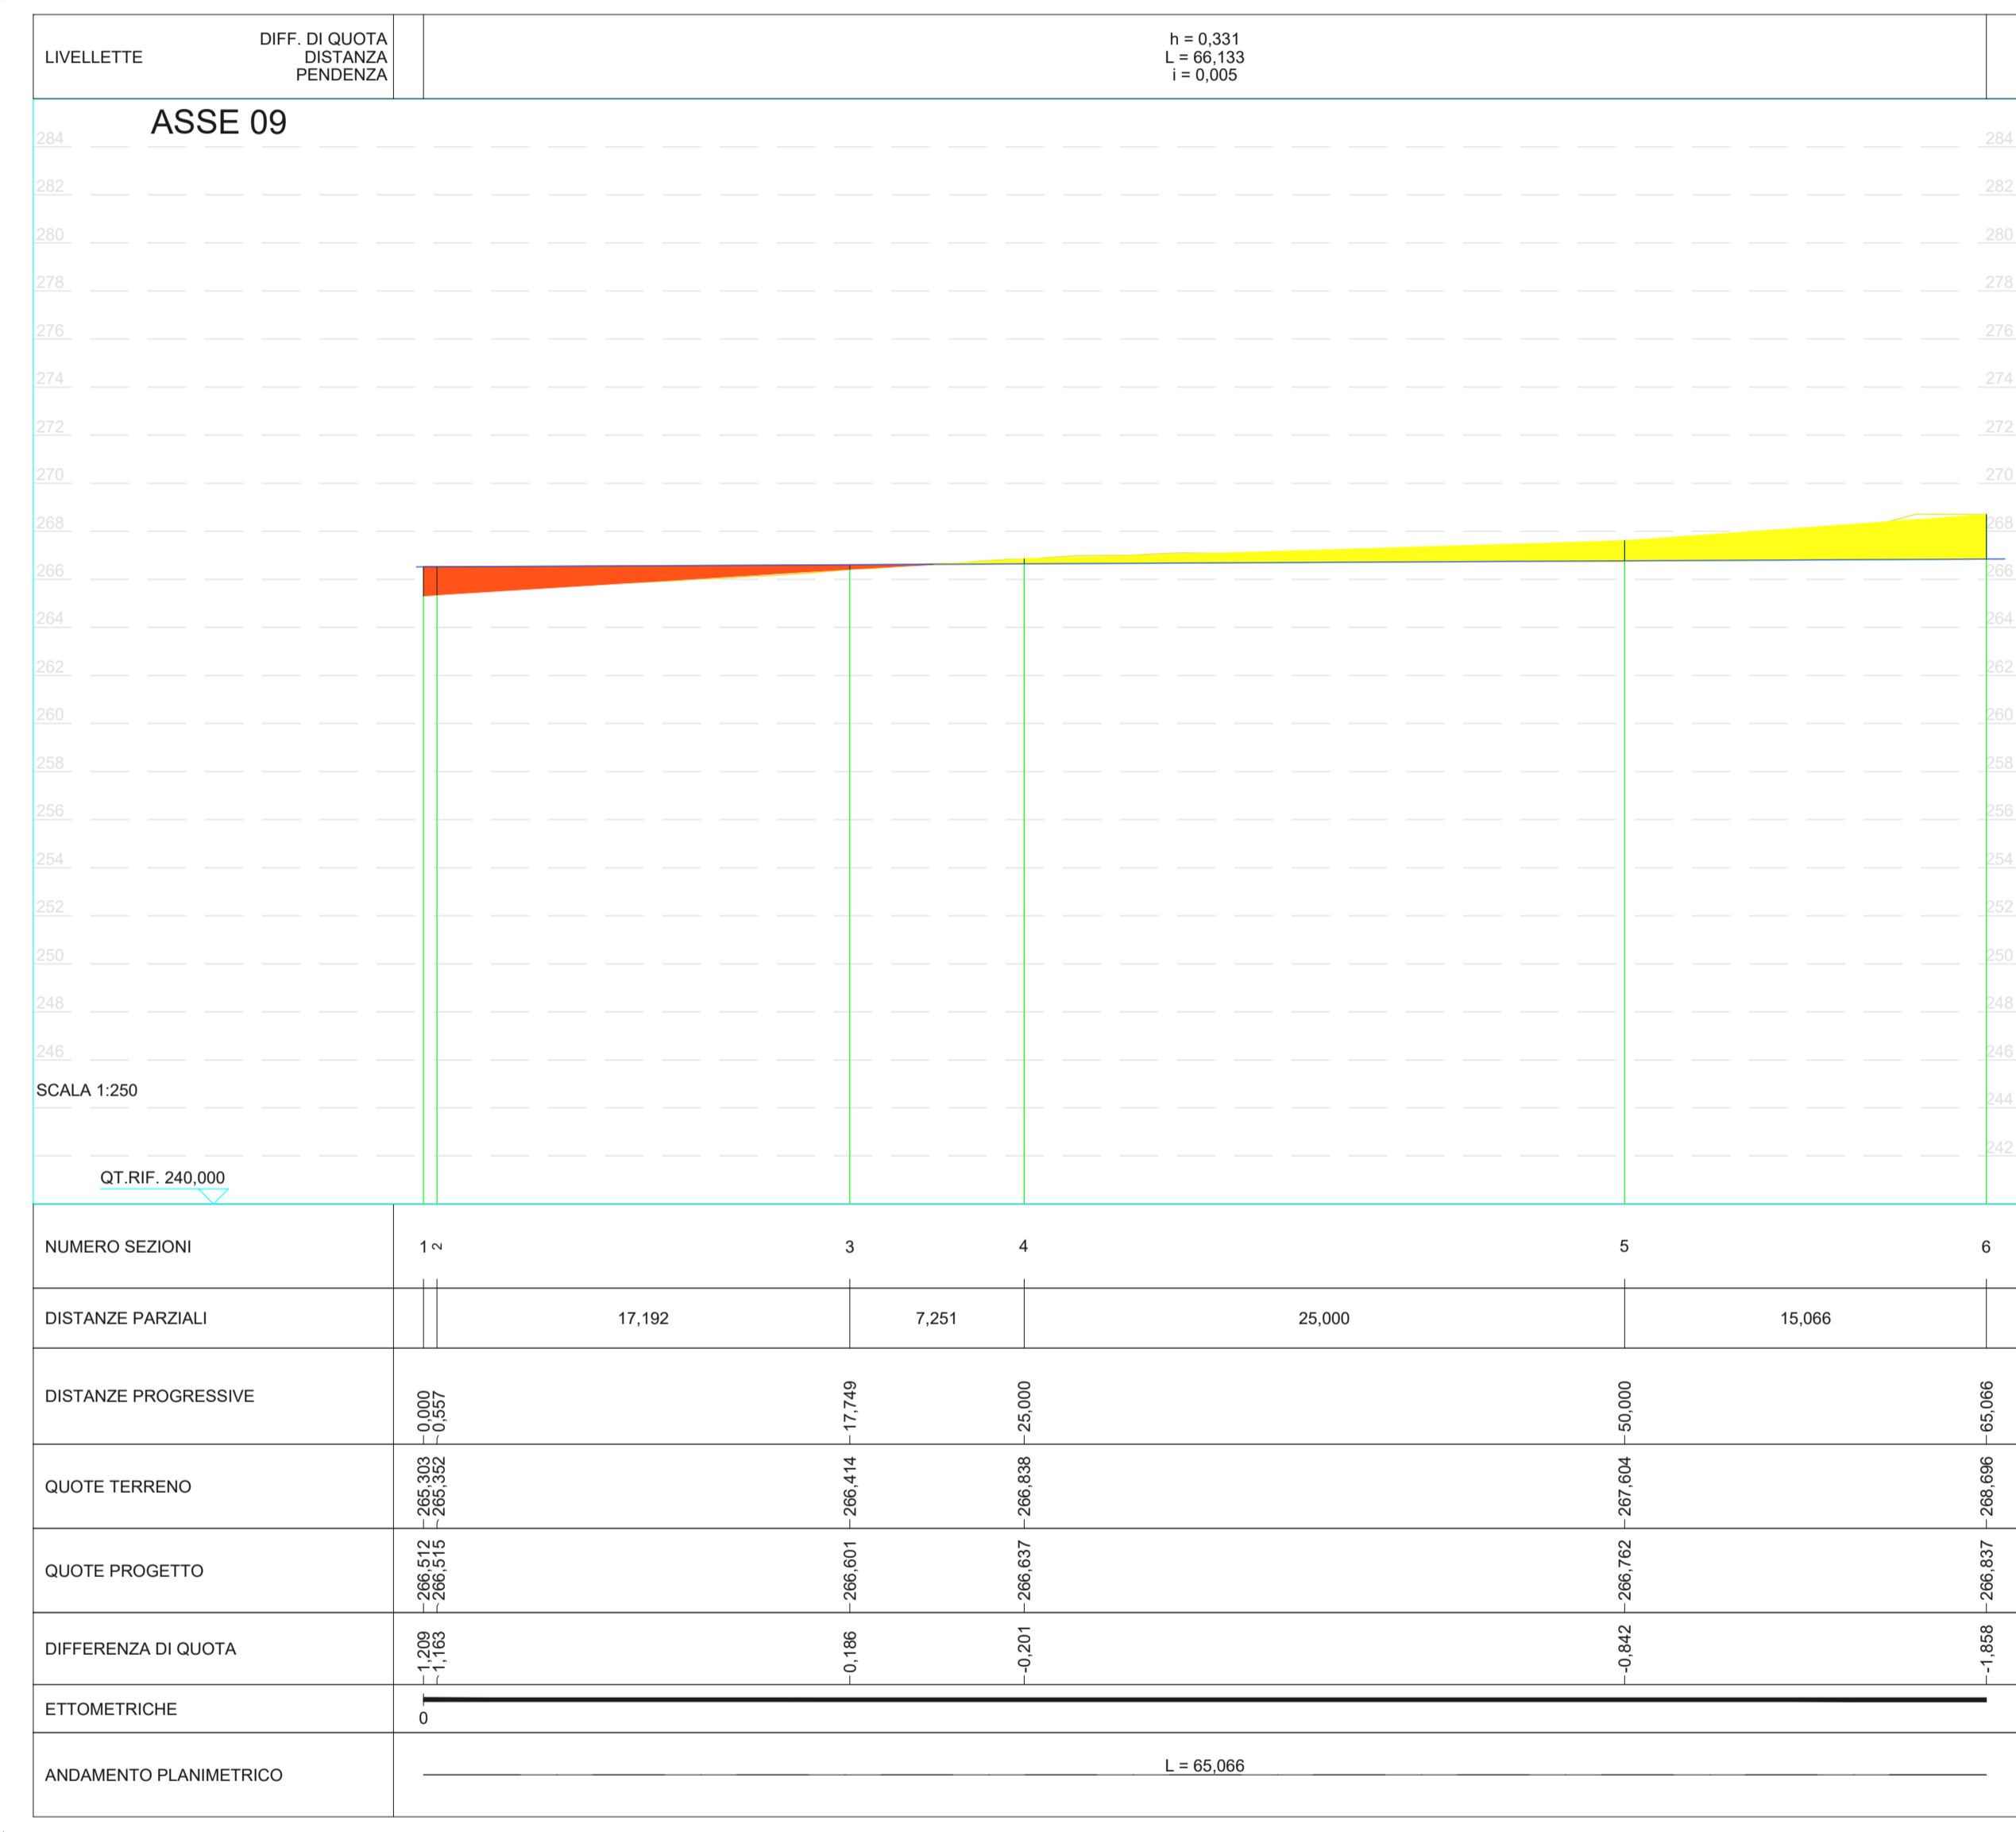

Comune di Partanna

REGIONE SICILIANA

Comune di Castelvetrano

COMMITTENTE: **RWE**
RWE RENEWABLES ITALIA S.R.L.
Via Andrea Doria 41/G - 00192 Roma, P.IVA/C.F. 06400370968
Pec: e.onclimat@renewablesitaliasrl@legalmail.it

Titolo del Progetto: **PARCO EOLICO SELINUS**

Documento: **PROGETTO ESECUTIVO** N° Documento: **PESE_PE_00036**

ID PROGETTO: PESE_PE DISCIPLINA: C TIPOLOGIA: DX FORMATO: A1

TITOLO: **ASSE PESE 09 ASSE PESE09-PROFILO**

FOGLIO: 1 di 1 SCALA: varie FILE: PESE_PE_00036_01_00

Il Progettista: **HE** Hydro Engineering s.p.a.
di Domenico e Mariano Galbo
via Rossotti, 39
91011 Alcamo (TP) Italy

Rev.	Data Revisione	Descrizione Revisione	Redatto	Controllato	Approvato
0	Maggio 2021	PRIMA EMISSIONE	LV	IP	MG