



PLANIMETRIA DI PROGETTO
Scala 1:1000

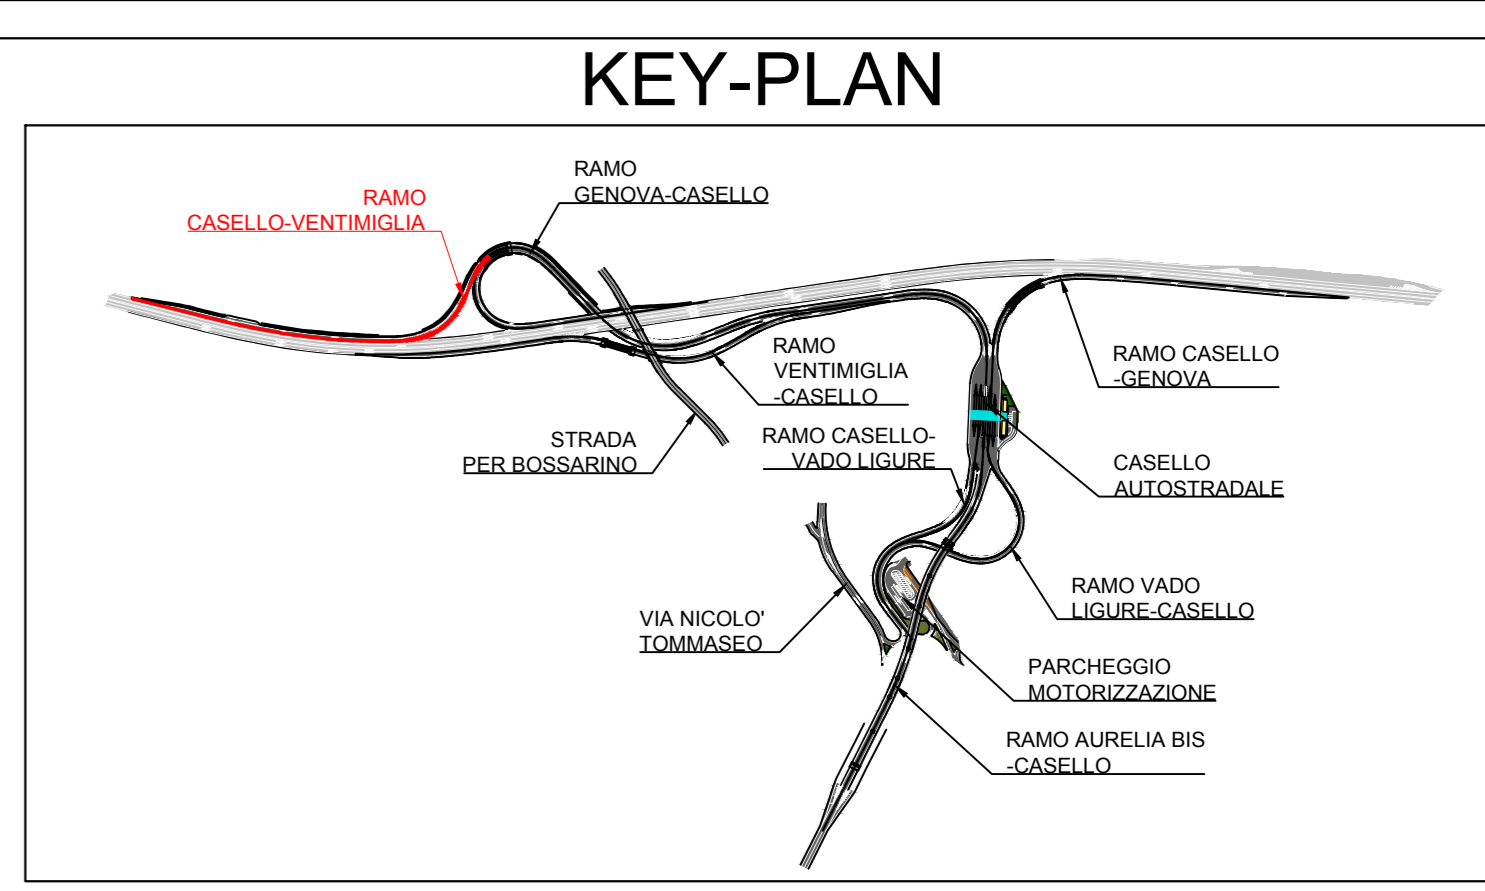

PROVINCIA : SAVONA
COMUNE : VADO L.

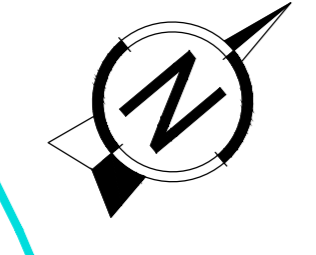

LEGENDA

	CORSI D'ACQUA		PAVIMENTAZIONE ESISTENTE
	ETOMETRICA		RECINZIONE
	DIREZIONE NORD GEOGRAFICO		AIUOLA
	DIREZIONI		LIMITE INTERVENTO
	SCARPATE*		LIMITE AMMINISTRATIVO
	PAVIMENTAZIONE DI PROGETTO	*PER IL CONSOLIDAMENTO DELLE SCARPATE SI FA RIFERIMENTO ALLA PLANIMETRIA GENERALE DI PROGETTO	



Autostrada dei Fiori
Tronco A10: Savona - Ventimiglia (confine francese)

NUOVO SVINCOLO AUTOSTRADALE DI VADO LIGURE

CARREGGIATA SUD / CARREGGIATA NORD
Progr. Km 47+545

PROGETTO DEFINITIVO

PROGETTO STRADALE
RAMPA CASELLO-VENTIMIGLIA
PLANIMETRIA DI PROGETTO

PROGETTISTA Dott. Ing. Enrico GHISLANDI Corteo degli Ingegneri Provincia di Milano n° 1995	RESPONSABILE INTEGRAZIONE ATTIVITA' SPECIALISTICHE Dott. Ing. Enrico GHISLANDI Corteo degli Ingegneri Provincia di Milano n° 1995	IMPRESA SINA	COMMITTENTE Autostrade del Fiori S.p.A. Via delle Resistenze, 45 18100 Imperia (IM)
---	---	-----------------	----------------------------------------------------------------------------------------------

REV.	DATA	DESCRIZIONE	REDATTO	CONTR.	APPROV.	RESAME	DATA	SCALA
1	14/05/2021	Completamento D.S.P.						1:1000

CODIFICA

PROGETTO: P280 D A10 CAS P1 001 B
 DATA: 14/05/2021
 SCALA: 1:1000

RESPONSABILE DEL PROCEDIMENTO: _____ VISTO DELLA COMMITTENTE: _____