



# Autostrada dei Fiori

Tronco A10: Savona - Ventimiglia (confine francese)

## NUOVO SVINCOLO AUTOSTRADALE DI VADO LIGURE

CARREGGIATA SUD / CARREGGIATA NORD  
Progr. Km 47+545

PROGETTO DEFINITIVO

PROGETTO STRADALE  
RAMPA CASELLO-VENTIMIGLIA  
SEZIONI TRASVERSALI

PROGETTISTA	RESPONSABILE INTEGRAZIONE ATTIVITÀ SPECIALISTICHE	IMPRESA	COMMITTENTE
Dott. Ing. Enrico GHISLANDI Ordine degli Ingegneri Provincia di Milano n° 16993	Dott. Ing. Enrico GHISLANDI Ordine degli Ingegneri Provincia di Milano n° 16993		Autostrada dei Fiori S.p.A. Via della Repubblica, 46 18100 Imperia (IM)

REV.	DATA	DESCRIZIONE	REDATTO	CONTR.	APPROV.	RIESAME	DATA	SCALA
							N. Progr.	1:200
A	Gennaio 2020	PRIMA EMISSIONE	SINA	DT/OC	DT	DT		

<b>CODIFICA</b>	PROGETTO	LIV	TRONCO	DOCUMENTO	REV	<b>WBS</b>
	P280	D	A10	CAS SZ 001	A	A10IBT0001
						<b>CUP</b>
						I44E14000810005


RESPONSABILE DEL PROCEDIMENTO	VISTO DELLA COMMITTENTE

PROFILO VIA-A1-01

SEZIONE A1-01-1

PROGRESSIVA 0.00

a USURA m 6.25  
 b BINDER m 6.26

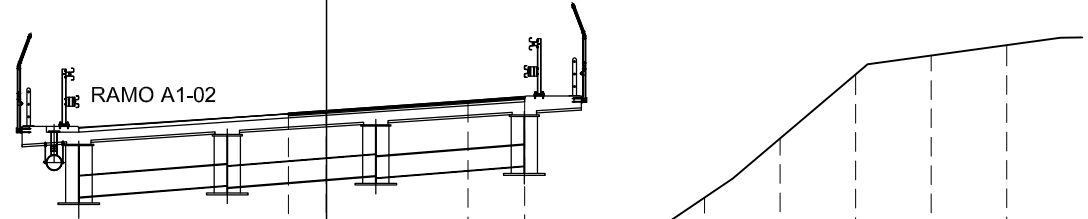

39.024  
 200  
 200


PROGRESSIVE TERRENO	20.000	18.000	16.000	14.000	12.000	10.000	8.000	6.000	4.000	2.000	0.000	2.000	4.000	6.000	8.000	10.000	12.000	14.000	16.000	18.000
PARZIALI TERRENO	2.000	2.000	2.000	2.000	2.000	2.000	2.000	2.000	2.000	2.000	2.000	2.000	2.000	2.000	2.000	2.000	2.000	2.000	2.000	2.000
QUOTE TERRENO	45.177	45.149	43.656	42.567	42.793	43.069	43.475	43.964	45.095	46.177	46.539	46.855	47.941	49.101	50.437	52.087	53.653	55.347	55.846	56.121
PROGRESSIVE PROGETTO										-1.002	-0.002		3.748							
PARZIALI PROGETTO										1.000		3.750		1.500						
QUOTE PROGETTO										54.305	54.372		54.634	54.742						

PROFILO VIA-A1-01

SEZIONE A1-01-2

PROGRESSIVA 12.81

A	SCAVO	m <sup>2</sup>	5.25
B	RILEVATO	m <sup>2</sup>	5.36
a	USURA	mm	6.31
b	BINDER	mm	6.32
c	BASE	mm	6.47
d	FONDAZIONE	mm	6.47
g	VEGETALE	mm	1.30
h	COMPATTAZIONE IN TR	mm	2.75
sc	SCOTICO	m	4.78

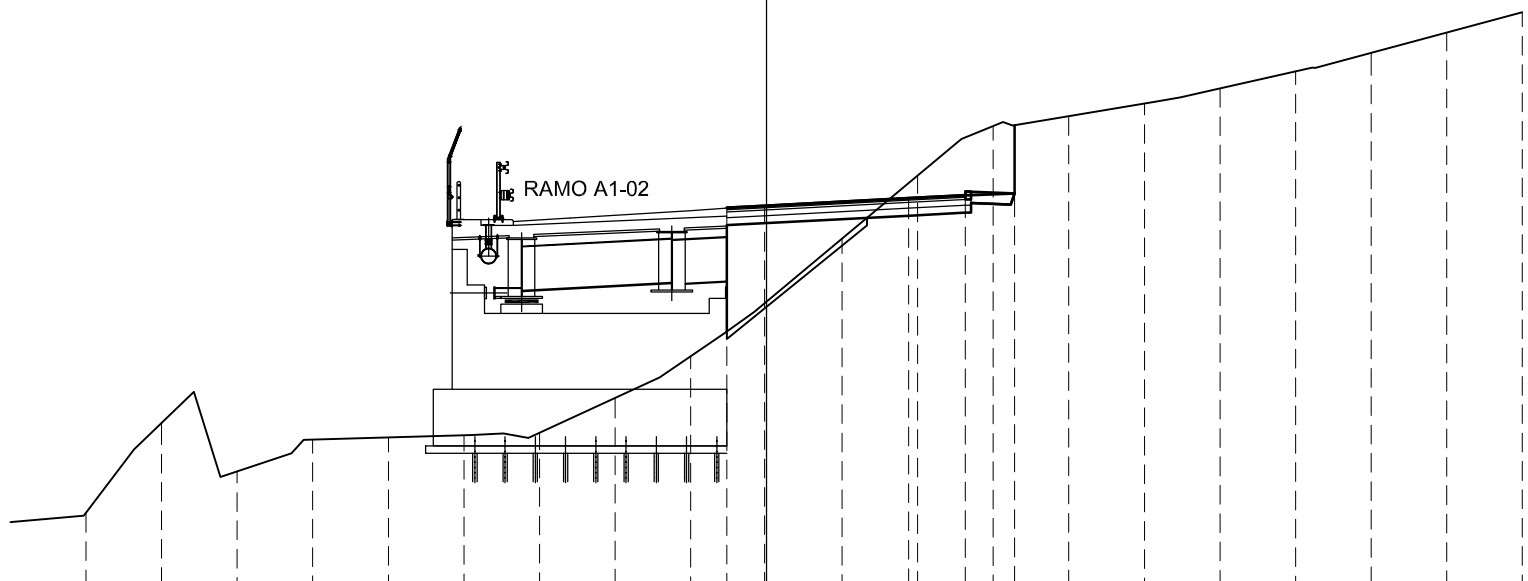

45

200  
200


PROGRESSIVE TERRENO	18.000	16.000	14.000	12.000	10.000	8.000	6.000	4.000	2.000	0.000	2.000	4.000	6.000	8.000	10.000	12.000	14.000	16.000	18.000	20.000
PARZIALI TERRENO	2.000	2.000	2.000	2.000	2.000	2.000	2.000	2.000	2.000	2.000	2.000	2.000	2.000	2.000	2.000	2.000	2.000	2.000	2.000	2.000
QUOTE TERRENO	47.025	49.405	48.125	48.962	49.019	49.076	49.142	50.066	51.171	52.607	54.278	55.950	57.260	57.521	57.852	58.260	58.709	59.198	59.735	60.273
PROGRESSIVE PROGETTO										-1.046		3.762	5.262	6.562						
PARZIALI PROGETTO										1.000	3.808	1.500	1.300							
QUOTE PROGETTO										55.096	55.149	55.348	55.427	55.475						

PROFILO VIA-A1-01

SEZIONE A1-01-3

PROGRESSIVA 12.83

A	SCAVO	m <sup>2</sup>	8.12
B	RILEVATO	m <sup>2</sup>	5.32
C	SCAVO FON. MURO	m <sup>2</sup>	7.55
a	USURA	mm	6.31
b	BINDER	mm	6.32
c	BASE	mm	6.32
d	FONDAZIONE	mm	6.32
g	VEGETALE	m	1.64
h	COMPATTAZIONE IN TRI	m	2.61
sc	SCOTICO	m	4.76

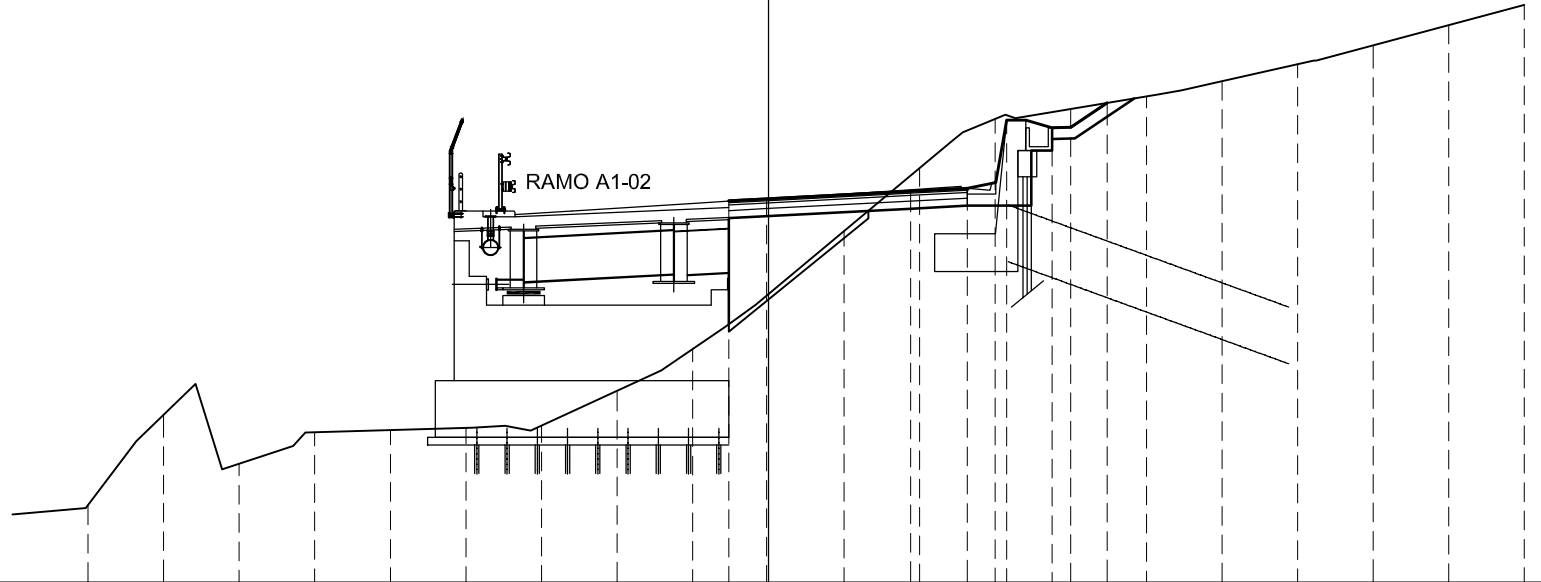

45

200  
200


PROGRESSIVE TERRENO	18.000	16.000	14.000	12.000	10.000	8.000	6.000	4.000	2.000	0.000	2.000	4.000	6.000	8.000	10.000	12.000	14.000	16.000	18.000	20.000
PARZIALI TERRENO	2.000	2.000	2.000	2.000	2.000	2.000	2.000	2.000	2.000	2.000	2.000	2.000	2.000	2.000	2.000	2.000	2.000	2.000	2.000	2.000
QUOTE TERRENO	47.051	49.434	48.142	48.975	49.033	49.091	49.150	50.074	51.182	52.620	54.292	55.964	57.265	57.525	57.857	58.265	58.714	59.206	59.744	60.281
PROGRESSIVE PROGETTO										-1.046	-0.046	3.762	5.262	6.308	7.508	8.961				
PARZIALI PROGETTO										1.000	3.808	1.500	1.046	1.200	1.453					
QUOTE PROGETTO										55.098	55.150	55.349	55.428	57.228	57.028	57.684				

PROFILO VIA-A1-01

SEZIONE A1-01-4

PROGRESSIVA 20.00

C	SCAVO FON. MURO	m <sup>2</sup>	9.57
a	USURA	mm	6.38
b	BINDER	mm	6.38
c	BASE	mm	6.38
d	FONDAZIONE	mm	6.38
g	VEGETALE	m	1.79
h	COMPATTAZIONE IN TRIm		6.38

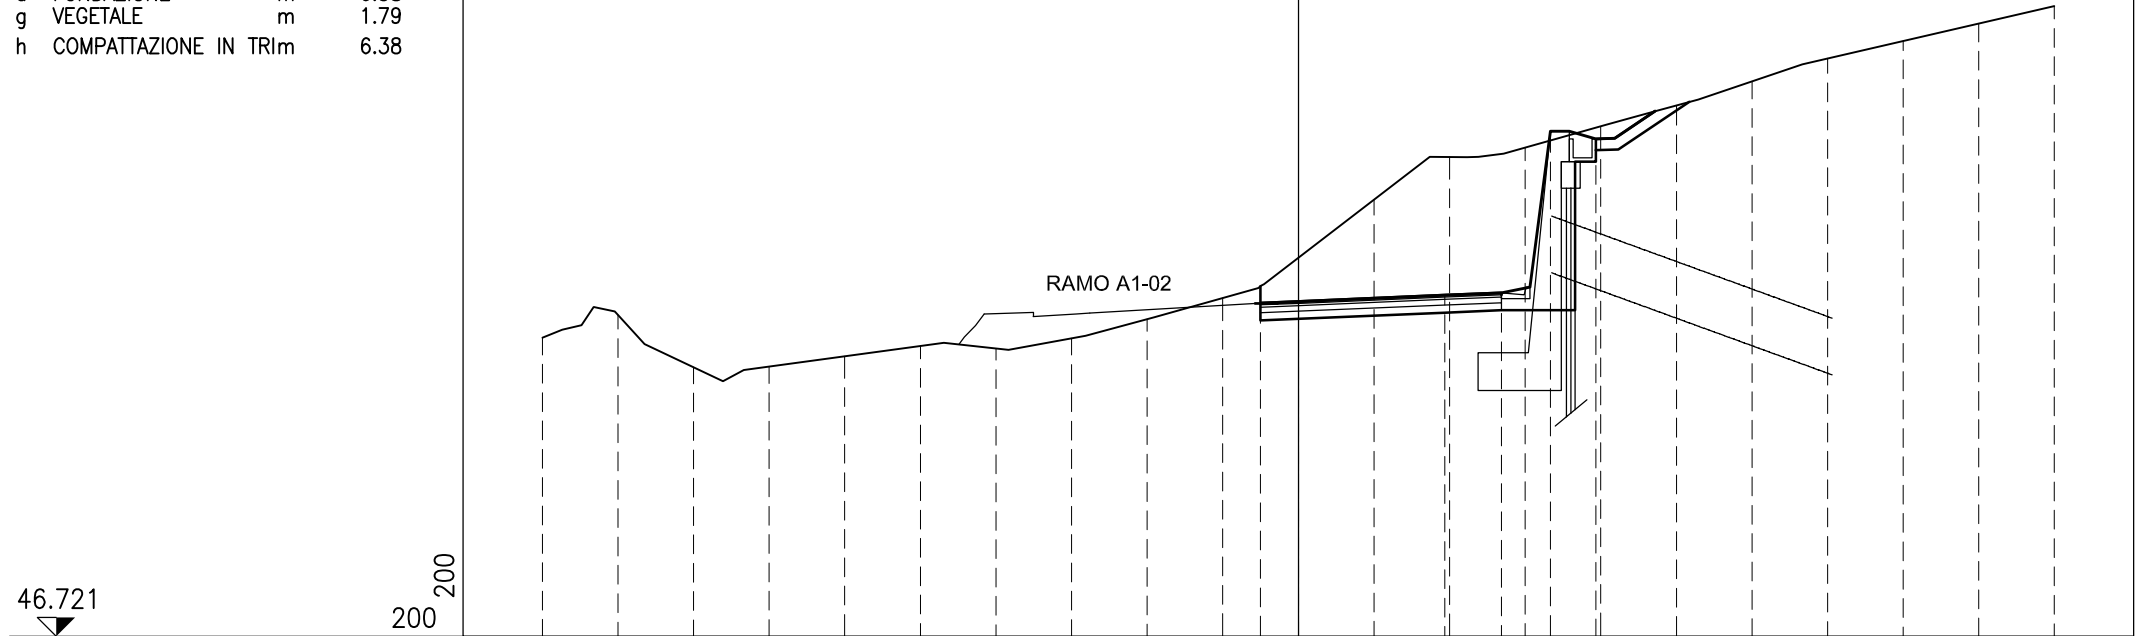

46.721

200  
200

PROGRESSIVE TERRENO	-20.000	-18.000	-16.000	-14.000	-12.000	-10.000	-8.000	-6.000	-4.000	-2.000	0.000	2.000	4.000	6.000	8.000	10.000	12.000	14.000	16.000	18.000	20.000
PARZIALI TERRENO		2.000	2.000	2.000	2.000	2.000	2.000	2.000	2.000	2.000	2.000	2.000	2.000	2.000	2.000	2.000	2.000	2.000	2.000	2.000	2.000
QUOTE TERRENO	54.621	55.229	53.842	53.859	54.132	54.405	54.338	54.610	55.115	55.672	56.734	58.272	59.405	59.651	60.215	60.769	61.408	62.014	62.475	62.935	63.396
PROGRESSIVE PROGETTO											-1.000	0.000	3.875	5.375	6.667	7.867				11.171	
PARZIALI PROGETTO											1.000	3.875	1.500	1.292	1.200	3.304					
QUOTE PROGETTO											55.543	55.585	55.748	55.811	60.083	59.883				61.772	


PROFILO VIA-A1-01

SEZIONE A1-01-5

PROGRESSIVA 40.00

A	SCAVO	m <sup>2</sup>	109.26
C	SCAVO FON. MURO	m <sup>2</sup>	8.89
a	USURA	m	6.50
b	BINDER	m	6.50
c	BASE	m	6.50
d	FONDAZIONE	m	6.50
g	VEGETALE	m	11.95
h	COMPATTAZIONE IN TRIm	m	6.50

52.318  
  
 200 200

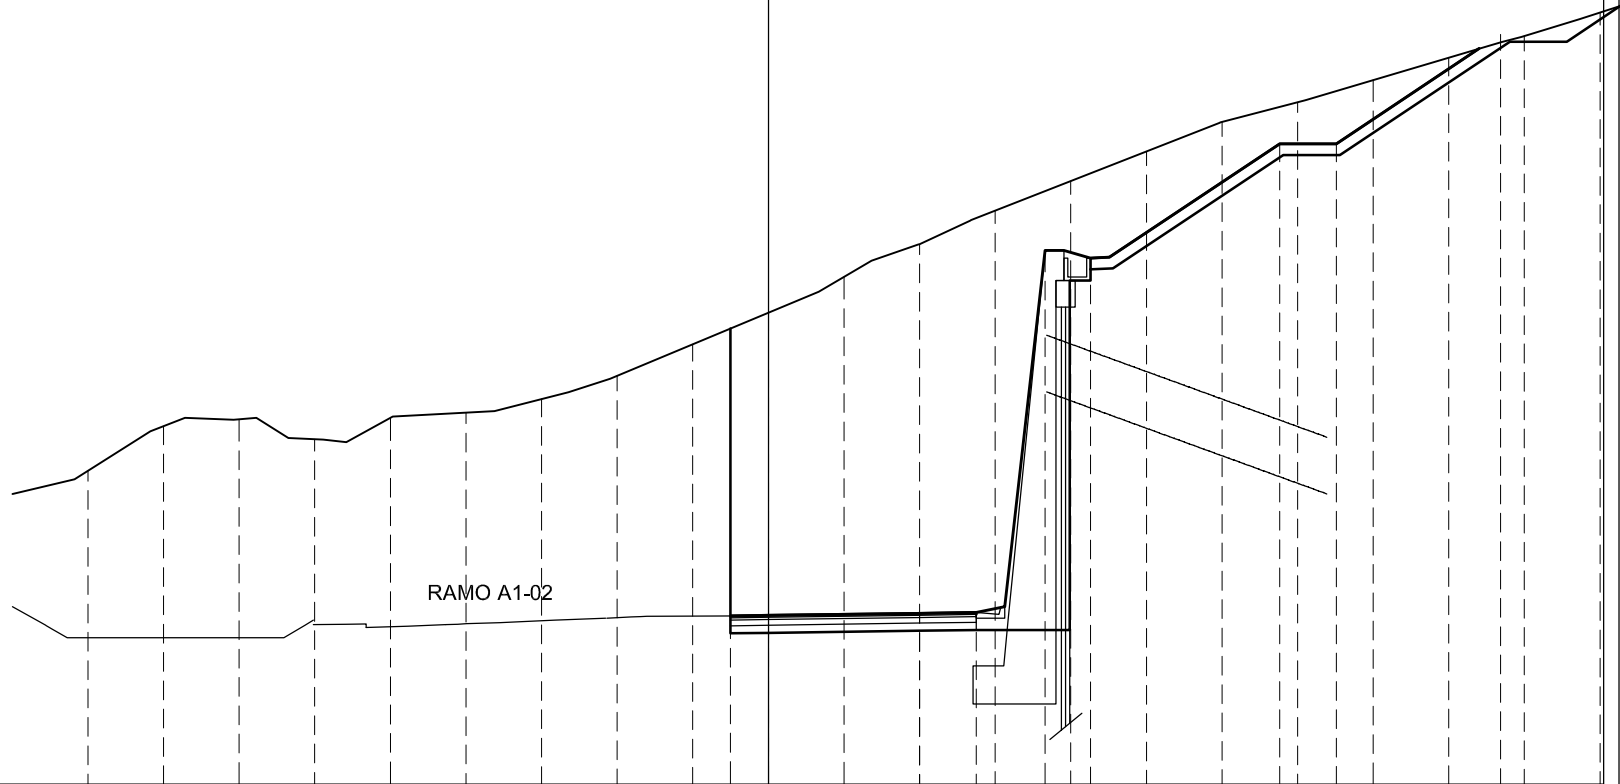


PROGRESSIVE TERRENO	18.000	16.000	14.000	12.000	10.000	8.000	6.000	4.000	2.000	0.000	2.000	4.000	6.000	8.000	10.000	12.000	14.000	16.000	18.000	20.000	22.000
PARZIALI TERRENO	2.000	2.000	2.000	2.000	2.000	2.000	2.000	2.000	2.000	2.000	2.000	2.000	2.000	2.000	2.000	2.000	2.000	2.000	2.000	2.000	2.000
QUOTE TERRENO	60.614	61.798	61.977	61.452	62.016	62.155	62.513	63.132	63.966	64.801	65.746	66.607	67.494	68.280	69.066	69.845	70.365	70.956	71.548	72.120	72.743
PROGRESSIVE PROGETTO									-1.000	0.000		4.000	5.500	7.323			13.523	15.023			
PARZIALI PROGETTO									1.000	4.000	1.500	1.823	1.200	5.000	1.500	4.344					
QUOTE PROGETTO									56.775	56.789	56.846	56.867	56.446	56.246	59.266	59.266	72.162				

PROFILO VIA-A1-01

SEZIONE A1-01-6

PROGRESSIVA 50.00

A	SCAVO	m <sup>2</sup>	172.90
C	SCAVO FON. MURO	m <sup>2</sup>	11.61
a	USURA	m	6.50
b	BINDER	m	6.50
c	BASE	m	6.50
d	FONDAZIONE	m	6.50
g	VEGETALE	m	25.02
h	COMPATTAZIONE IN TRIm	m	6.50

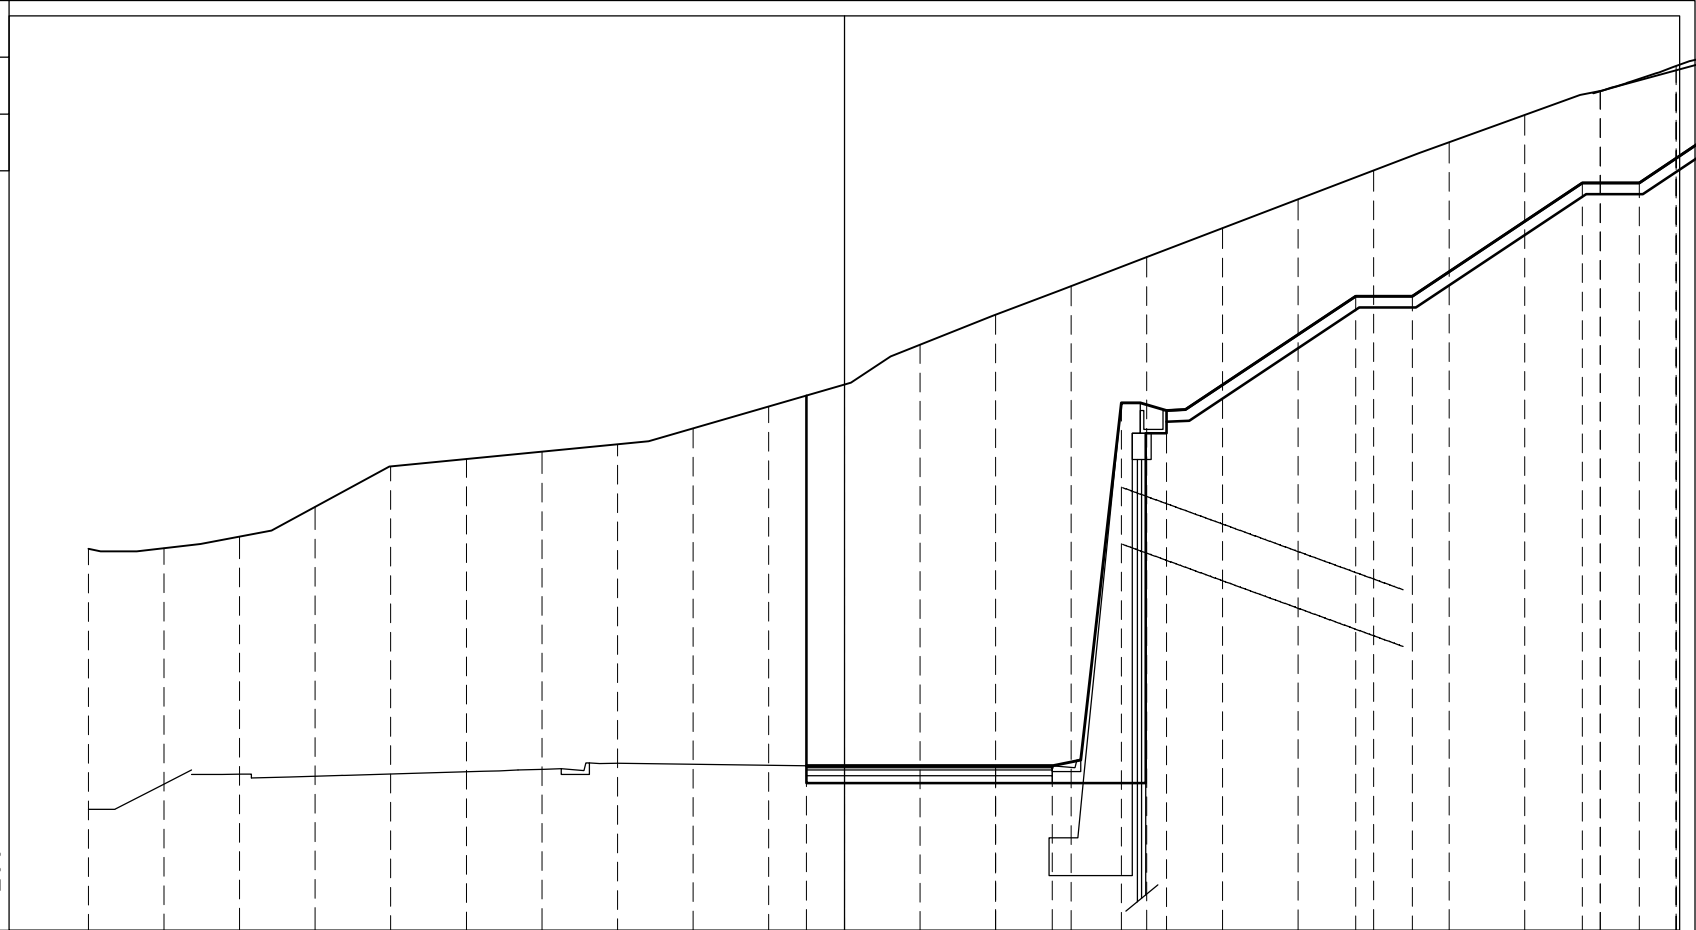

53

200  
200


PROGRESSIVE TERRENO	-20.000	-18.000	-16.000	-14.000	-12.000	-10.000	-8.000	-6.000	-4.000	-2.000	0.000	2.000	4.000	6.000	8.000	10.000	12.000	14.000	16.000	18.000	20.000	20.000	22.000	22.000
PARZIALI TERRENO		2.000	2.000	2.000	2.000	2.000	2.000	2.000	2.000	2.000	2.000	2.000	2.000	2.000	2.000	2.000	2.000	2.000	2.000	2.000	2.000	2.000	2.000	2.000
QUOTE TERRENO	63.098	63.116	63.420	64.205	65.277	65.472	65.666	65.860	66.280	66.859	67.438	68.498	69.287	70.048	70.816	71.580	72.344	73.108	73.854	74.573	75.207	75.204	75.755	75.868
PROGRESSIVE PROGETTO										-1.000	0.000		4.000	5.500	7.325	8.525		13.525	15.025		19.525	21.025		
PARZIALI PROGETTO										1.000	4.000	1.500	1.825	1.200	5.000	1.500	4.500			1.500	4.500			
QUOTE PROGETTO										57.356	57.356		57.357	57.357	66.956	66.756		69.776	69.776		72.776	72.776		

PROFILO VIA-A1-01

SEZIONE A1-01-7

PROGRESSIVA 60.00

A	SCAVO	m <sup>2</sup>	286.85
C	SCAVO FON. MURO	m <sup>2</sup>	7.88
a	USURA	m	6.80
b	BINDER	m	6.80
c	BASE	m	6.80
d	FONDAZIONE	m	6.80
g	VEGETALE	m	43.43
h	COMPATTAZIONE IN TRIm	m	6.80

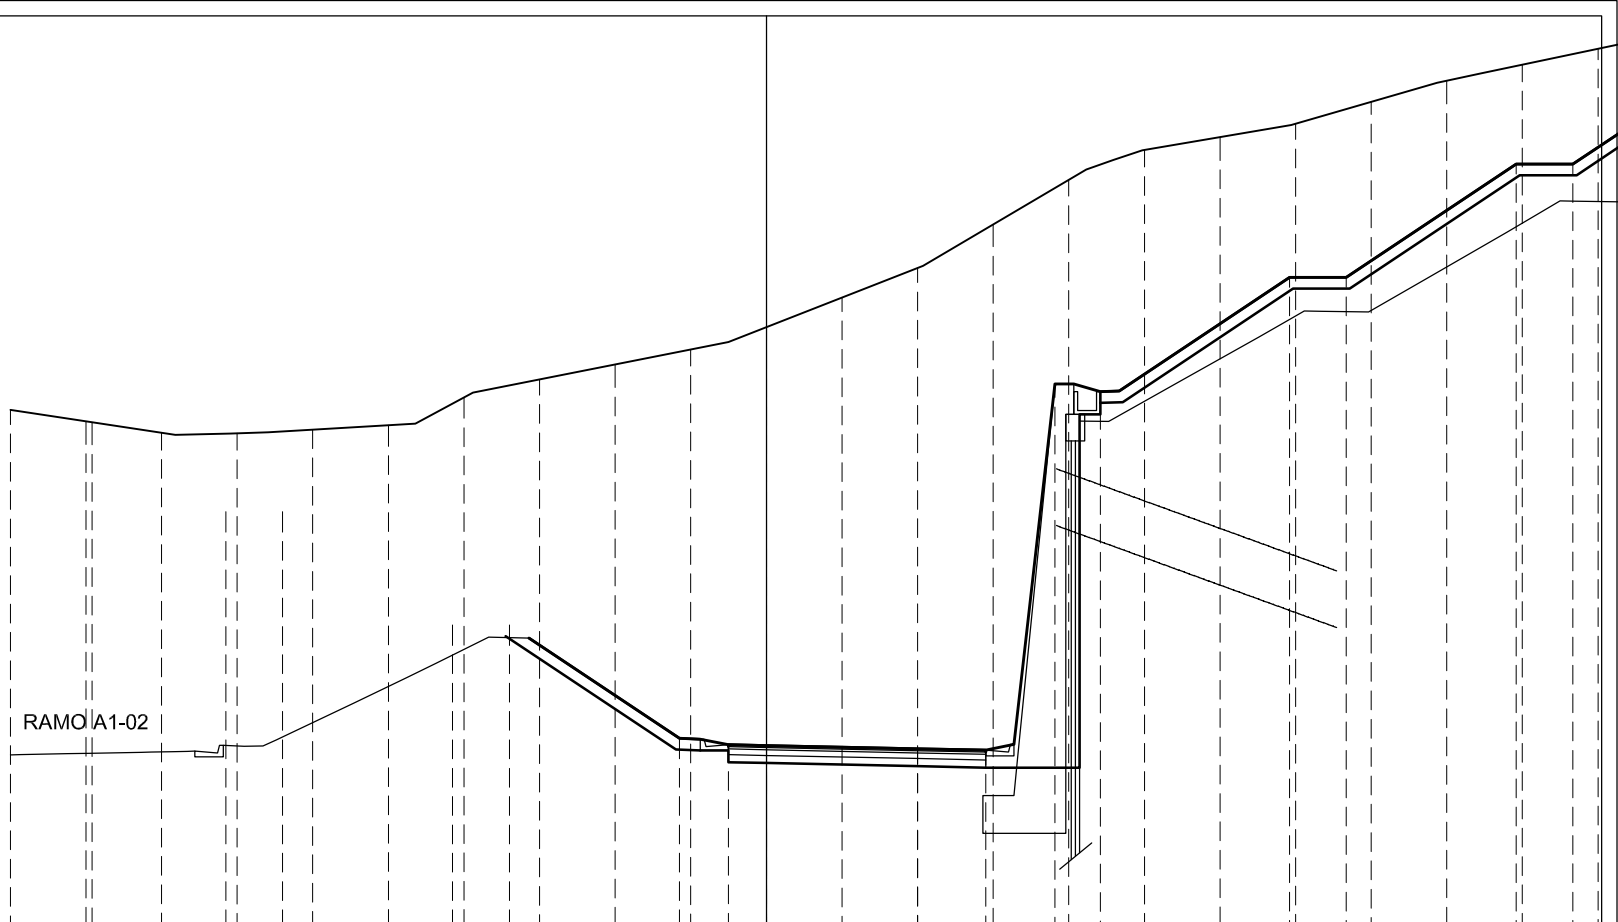

200  
200

PROGRESSIVE TERRENO	20.000	18.000	16.000	14.000	12.000	10.000	8.000	6.000	4.000	2.000	0.000	2.000	4.000	6.000	8.000	10.000	12.000	14.000	16.000	18.000	20.000	22.000	
PARZIALI TERRENO	2.000	2.000	2.000	2.000	2.000	2.000	2.000	2.000	2.000	2.000	2.000	2.000	2.000	2.000	2.000	2.000	2.000	2.000	2.000	2.000	2.000	2.000	
QUOTE TERRENO	66.771	66.468	66.165	66.152	66.249	66.365	67.101	67.578	67.973	68.368	68.960	69.745	70.530	71.679	72.855	73.648	73.991	74.347	74.925	75.483	75.905	76.326	
PROGRESSIVE PROGETTO		-17.842					-6.800			-2.300	-1.000			4.000	5.802	7.636	8.836		13.836	15.336		19.836	21.336
PARZIALI PROGETTO								4.500		1.300	1.000	4.000	1.802	1.834	1.200	5.000	1.500		4.500		1.500	4.500	
QUOTE PROGETTO							61.083			58.083	57.911	57.890		57.806	57.769	67.455	67.255		70.275	70.275		73.275	73.275



PROFILO VIA-A1-01


SEZIONE A1-01-8

PROGRESSIVA 80.00

A	SCAVO	m <sup>2</sup>	255.04
C	SCAVO FON. MURO	m <sup>2</sup>	11.63
a	USURA	m	7.97
b	BINDER	m	7.99
c	BASE	m	7.99
d	FONDAZIONE	m	7.99
g	VEGETALE	m	37.60
h	COMPATTAZIONE IN TRIm		7.97

53  
  
 200 200

PROGRESSIVE TERRENO	20.000	18.000	16.000	14.000	12.000	10.000	8.000	6.000	4.000	2.000	0.000	2.000	4.000	6.000	8.000	10.000	12.000	14.000	16.000	18.000	20.000	22.000
PARZIALI TERRENO	2.000	2.000	2.000	2.000	2.000	2.000	2.000	2.000	2.000	2.000	2.000	2.000	2.000	2.000	2.000	2.000	2.000	2.000	2.000	2.000	2.000	2.000
QUOTE TERRENO	68.267	67.638	67.433	67.449	67.509	67.568	67.628	67.688	67.748	67.808	67.975	68.347	69.207	70.340	71.377	72.414	73.246	74.074	74.765	75.196	75.629	76.050
PROGRESSIVE PROGETTO		18.151	14.300	12.800	8.300	6.800	2.300	1.000	0.000	4.000	2.965	1.856	8.821	10.021	15.021	16.521	21.021					
PARZIALI PROGETTO	3.851	1.500	4.500	1.500	4.500	1.300	1.000	4.000	2.965	1.856	1.200	5.000	1.500	4.500	1.500							
QUOTE PROGETTO	67.659	65.092	65.092	62.092	62.092	59.092	58.920	58.857	58.606	58.419	68.328	68.128	71.148	71.148	74.148							

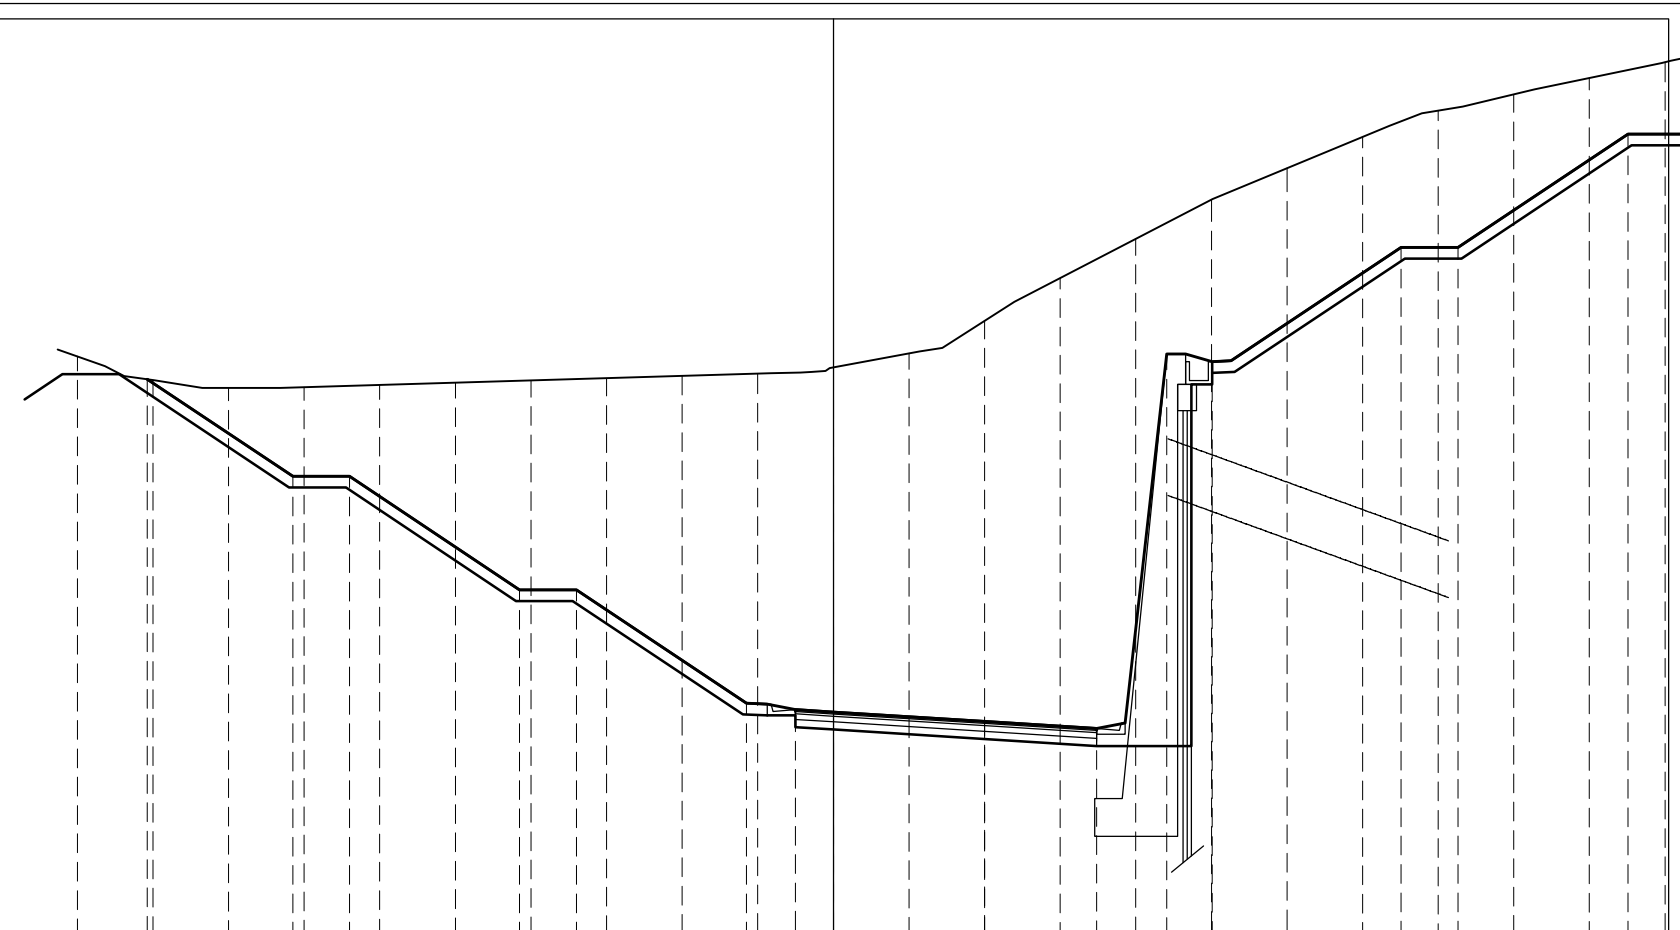


PROFILO VIA-A1-01

SEZIONE A1-01-9

PROGRESSIVA 83.40

A	SCAVO	m <sup>2</sup>	261.67
C	SCAVO FON. MURO	m <sup>2</sup>	12.24
a	USURA	mm	8.00
b	BINDER	mm	8.02
c	BASE	mm	8.02
d	FONDAZIONE	mm	8.02
g	VEGETALE	mm	42.26
h	COMPATTAZIONE IN TRM	mm	8.00

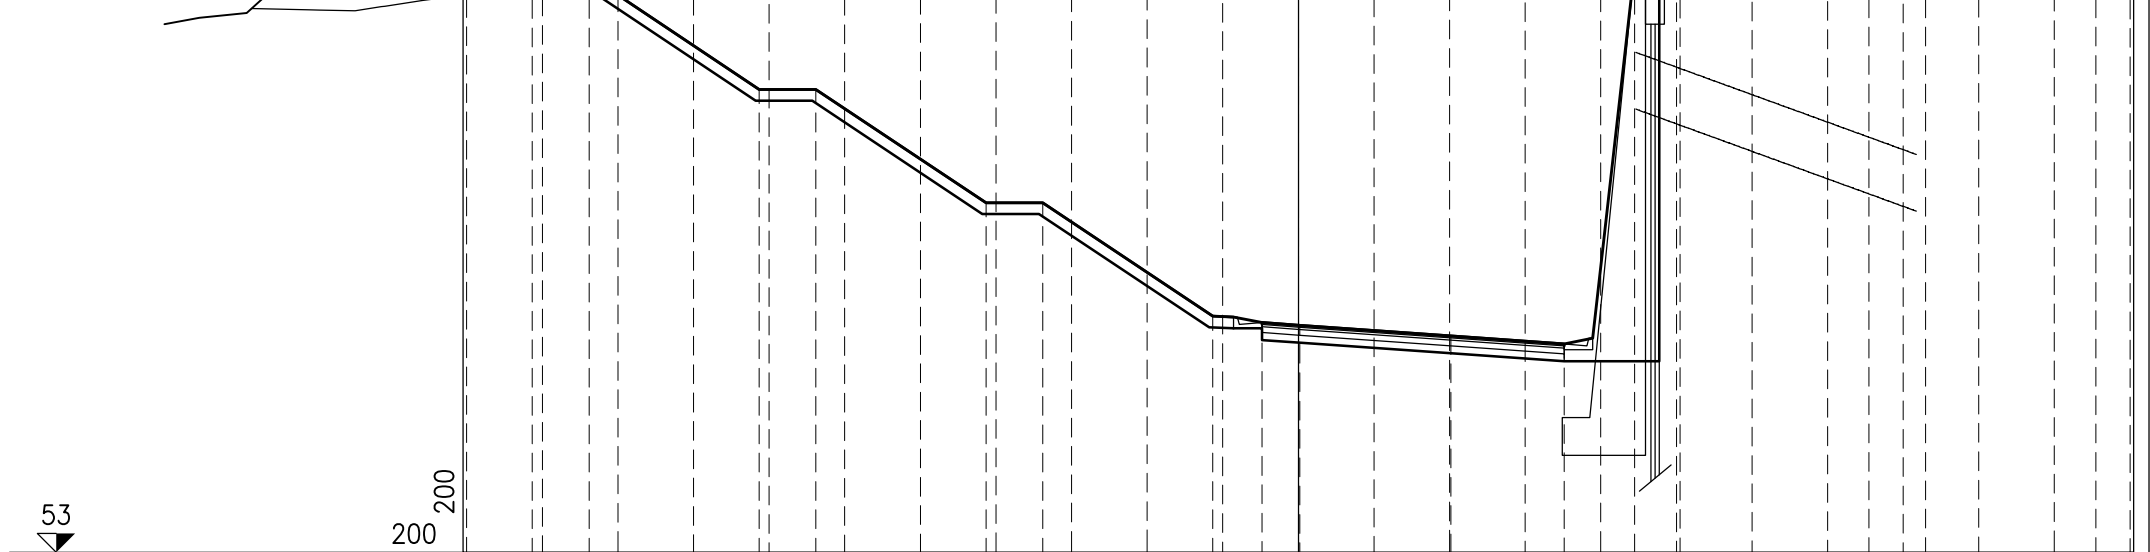

200 200

PROGRESSIVE TERRENO	22.000	20.000	18.000	16.000	14.000	12.000	10.000	8.000	6.000	4.000	2.000	0.000	2.000	4.000	6.000	8.000	10.000	12.000	14.000	16.000	18.000	20.000	22.000
PARZIALI TERRENO	2.000	2.000	2.000	2.000	2.000	2.000	2.000	2.000	2.000	2.000	2.000	2.000	2.000	2.000	2.000	2.000	2.000	2.000	2.000	2.000	2.000	2.000	2.000
QUOTE TERRENO	69.809	69.133	68.605	68.432	68.007	67.673	67.727	67.784	67.857	67.939	68.056	68.186	69.096	69.418	70.343	71.611	72.592	73.373	74.154	74.765	75.074	75.390	75.727
PROGRESSIVE PROGETTO		20.265	18.765	14.265	12.765	8.265	6.765	2.265	0.965	0.035	4.036	7.036	8.896	10.096	15.096	16.596	21.096						
PARZIALI PROGETTO	2.783	1.500	4.500	1.500	4.500	1.500	4.500	1.300	1.000	4.001	3.000	1.860	1.200	5.000	1.500	4.500	1.500						1.500
QUOTE PROGETTO	68.251	68.251	65.251	65.251	62.251	62.251	59.251	59.079	59.008	58.727	58.516	58.471	58.271	71.291	71.291	74.291							


PROFILO VIA-A1-01

SEZIONE A1-01-10

PROGRESSIVA 100.00

A	SCAVO	m <sup>2</sup>	244.86
C	SCAVO FON. MURO	m <sup>2</sup>	11.26
a	USURA	m	8.00
b	BINDER	m	8.02
c	BASE	m	8.02
d	FONDAZIONE	m	8.02
g	VEGETALE	m	25.80
h	COMPATTAZIONE IN TRIm	m	8.00

54.597  
  
 200 200

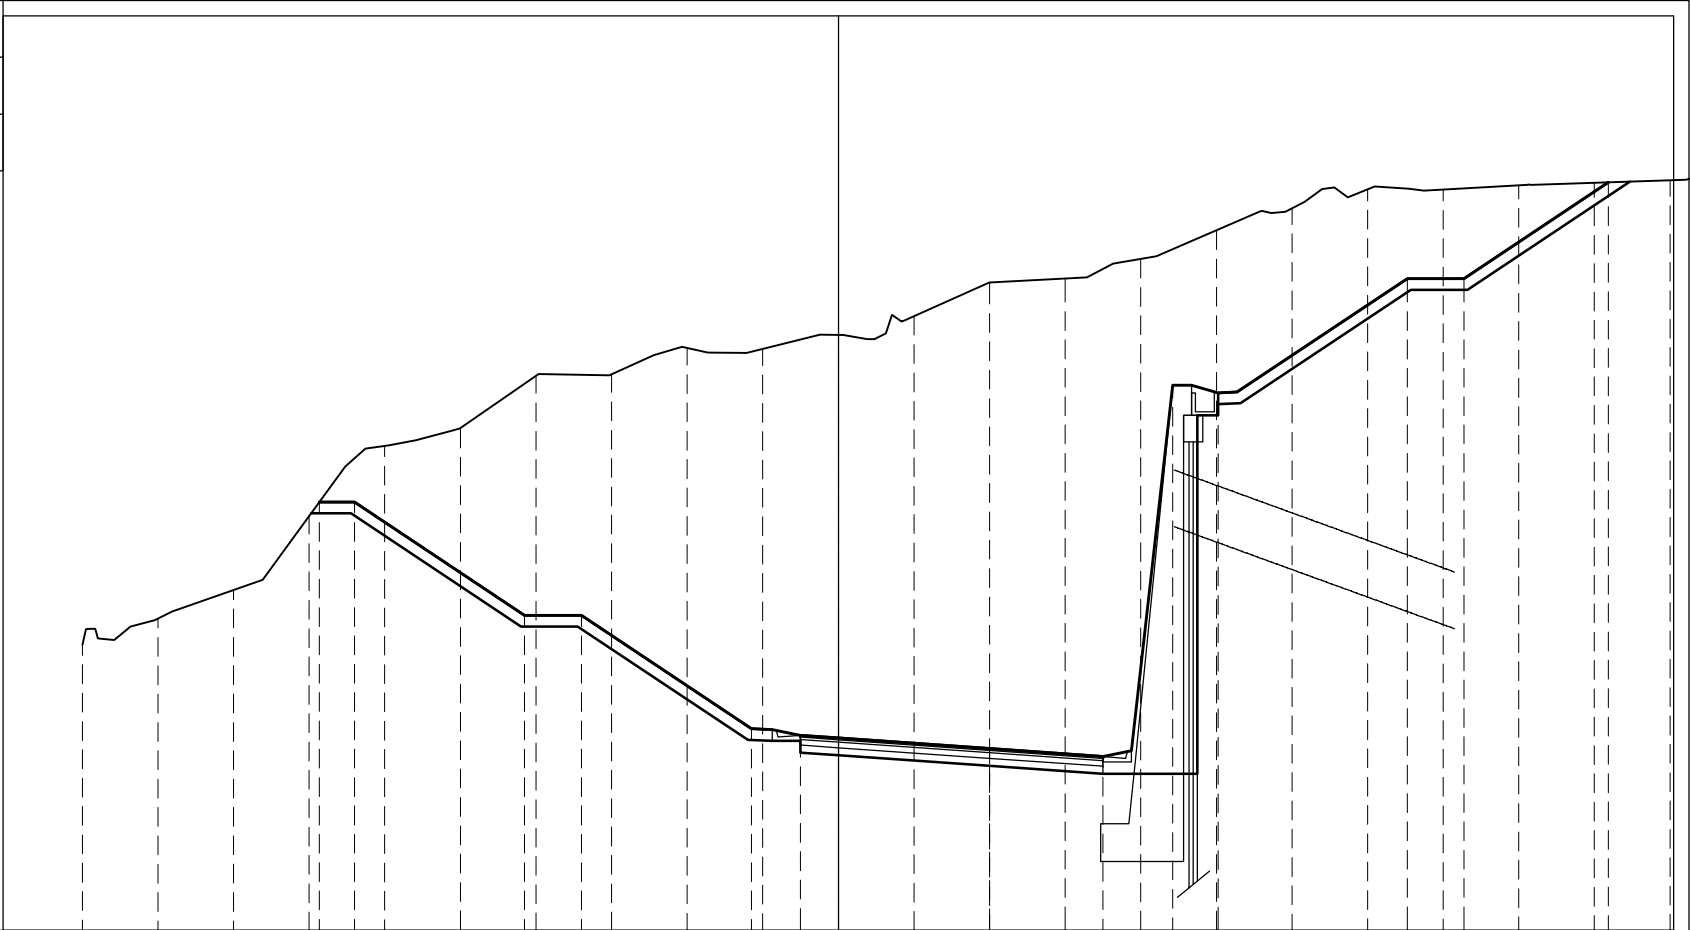

PROGRESSIVE TERRENO	20.000	18.000	16.000	14.000	12.000	10.000	8.000	6.000	4.000	2.000	0.000	2.000	4.000	6.000	8.000	10.000	12.000	14.000	16.000	18.000	20.000	22.000
PARZIALI TERRENO	2.000	2.000	2.000	2.000	2.000	2.000	2.000	2.000	2.000	2.000	2.000	2.000	2.000	2.000	2.000	2.000	2.000	2.000	2.000	2.000	2.000	2.000
QUOTE TERRENO	62.152	62.849	63.603	65.564	67.414	67.881	69.264	69.315	70.008	69.985	70.353	70.847	71.742	71.843	72.364	73.123	73.700	74.205	74.196	74.310	74.379	74.442
PROGRESSIVE PROGETTO				65.933	65.933		62.933	62.933		59.933	59.761	59.691	59.411	59.201	59.022	68.822		71.842	71.842		74.391	
PARZIALI PROGETTO				0.932	4.500		1.500	4.500		1.300	1.000	4.000	3.000	1.847	1.200	5.000		1.500	3.823		20.370	
QUOTE PROGETTO				65.933	65.933		62.933	62.933		59.933	59.761	59.691	59.411	59.201	59.022	68.822		71.842	71.842		74.391	

PROFILO VIA-A1-01

SEZIONE A1-01-11

PROGRESSIVA 120.00

A	SCAVO	m <sup>2</sup>	121.09
C	SCAVO FON. MURO	m <sup>2</sup>	9.42
a	USURA	mm	8.00
b	BINDER	mm	8.02
c	BASE	mm	8.02
d	FONDAZIONE	mm	8.02
g	VEGETALE	m	7.80
h	COMPATTAZIONE IN TRIm		8.00

52.937  
  
 200 200

LIMITE PAVIMENTAZIONE ESISTENTE


PROGRESSIVE TERRENO	20.000	18.000	16.000	14.000	12.000	10.000	8.000	6.000	4.000	2.000	0.000	2.000	4.000	6.000	8.000	10.000	12.000	14.000	16.000	18.000	20.000
PARZIALI TERRENO		2.000	2.000	2.000	2.000	2.000	2.000	2.000	2.000	2.000	2.000	2.000	2.000	2.000	2.000	2.000	2.000	2.000	2.000	2.000	2.000
QUOTE TERRENO	60.563	60.518	60.490	60.472	60.453	60.412	60.391	62.772	63.825	65.948	68.020	68.551	70.208	69.850	69.932	69.404	69.110	68.938	68.786	68.850	68.898
PROGRESSIVE PROGETTO								52.937													
PARZIALI PROGETTO								5.794	3.494	1.300	1.000	4.000		3.000	1.658	1.200	2.626				
QUOTE PROGETTO								62.962		60.633	60.461	60.391		60.111	59.901	67.836	67.636	69.073			

PROFILO VIA-A1-01

SEZIONE A1-01-12

PROGRESSIVA 120.36

A	SCAVO	m <sup>2</sup>	119.37
C	SCAVO FON. MURO	m <sup>2</sup>	9.53
a	USURA	mm	8.00
b	BINDER	mm	8.02
c	BASE	mm	8.02
d	FONDAZIONE	mm	8.02
g	VEGETALE	m	7.68
h	COMPATTAZIONE IN TRIm		8.00

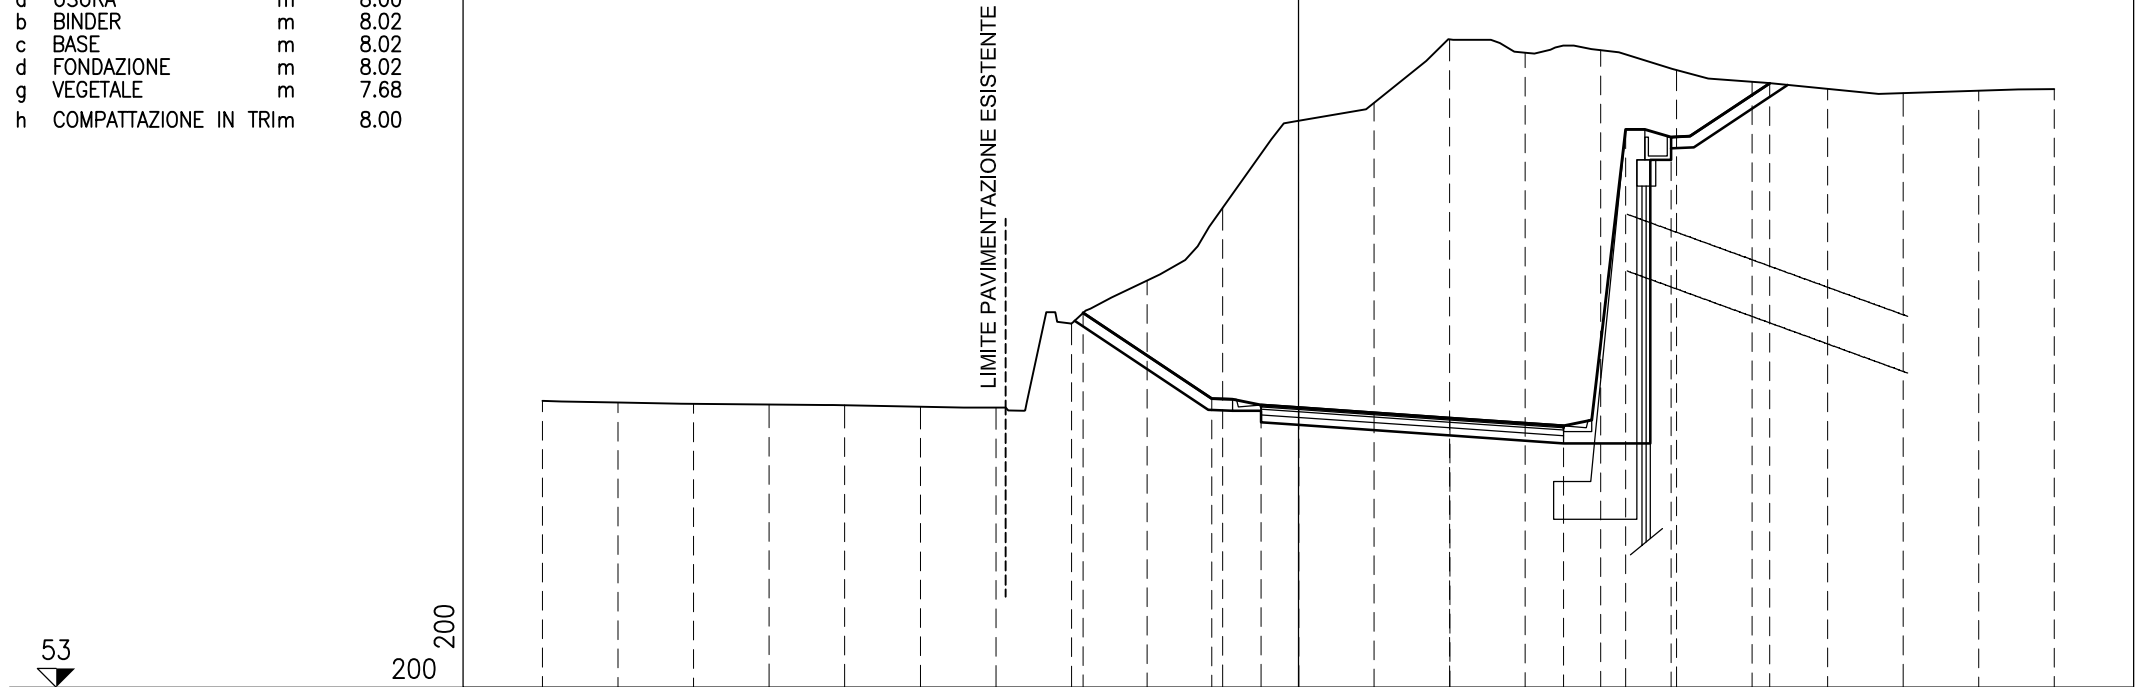

53

200  
200


PROGRESSIVE TERRENO	20.000	18.000	16.000	14.000	12.000	10.000	8.000	6.000	4.000	2.000	0.000	2.000	4.000	6.000	8.000	10.000	12.000	14.000	16.000	18.000	20.000	
PARZIALI TERRENO		2.000	2.000	2.000	2.000	2.000	2.000	2.000	2.000	2.000	2.000	2.000	2.000	2.000	2.000	2.000	2.000	2.000	2.000	2.000	2.000	
QUOTE TERRENO	60.581	60.535	60.504	60.486	60.469	60.427	60.405	62.627	63.767	65.693	67.991	68.465	70.146	69.791	69.860	69.333	69.022	68.636	68.725	68.790	68.826	
PROGRESSIVE PROGETTO								5.692		2.290	0.990	0.011	4.012	7.013	8.662	9.862	12.470					
PARZIALI PROGETTO									3.402	1.300	1.001	4.001	3.001	1.649	1.200	2.608						
QUOTE PROGETTO								62.912		60.644	60.472	60.403		60.127	59.920	67.761	67.561	68.986				

PROFILO VIA-A1-01

SEZIONE A1-01-13

PROGRESSIVA 140.00

A	SCAVO	m <sup>2</sup>	22.43
C	SCAVO FON. MURO	m <sup>2</sup>	13.70
a	USURA	mm	7.26
b	BINDER	mm	7.27
c	BASE	mm	7.27
d	FONDAZIONE	mm	7.27
g	VEGETALE	m	9.23
h	COMPATTAZIONE IN TRIm		7.26

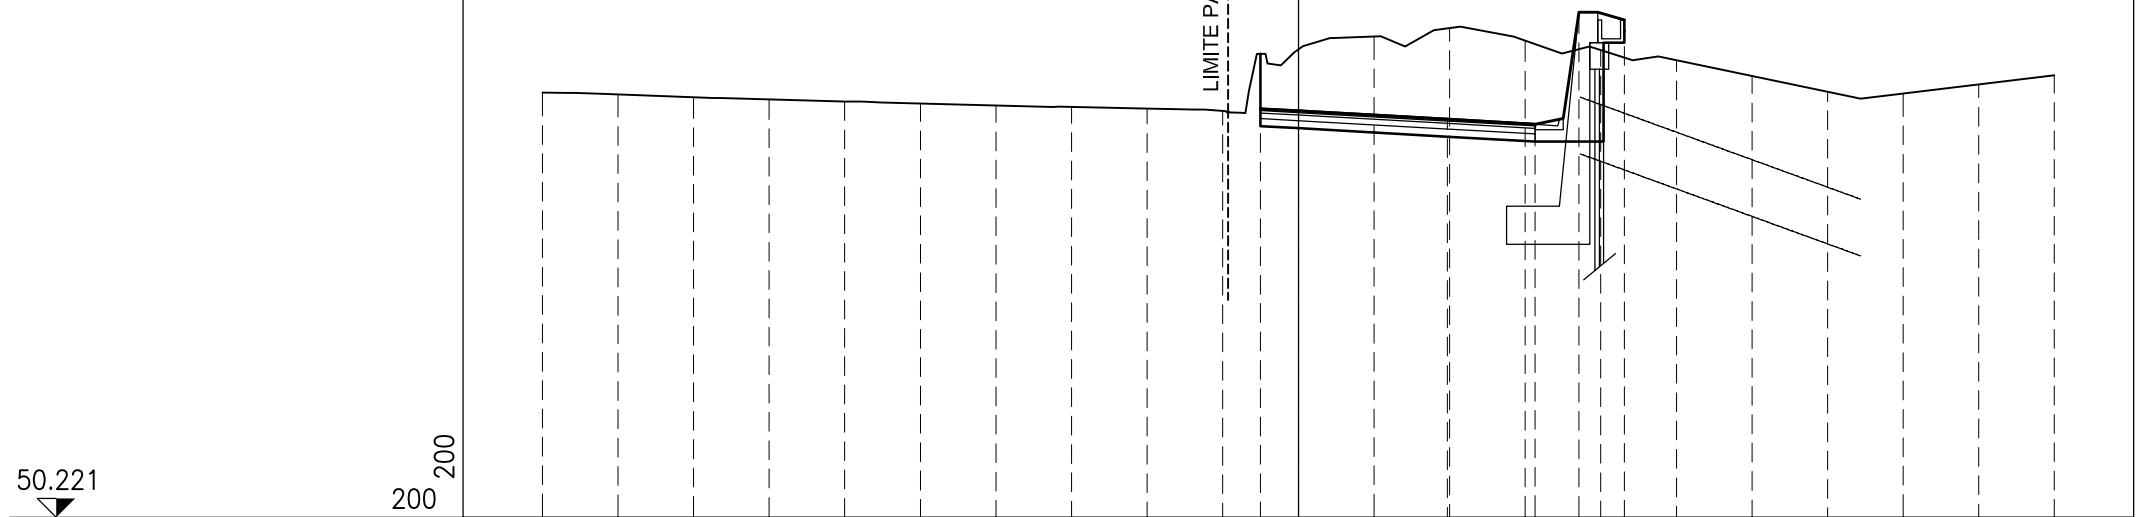

50.221

200  
200


PROGRESSIVE TERRENO	20.000	18.000	16.000	14.000	12.000	10.000	8.000	6.000	4.000	2.000	0.000	2.000	4.000	6.000	8.000	10.000	12.000	14.000	16.000	18.000	20.000
PARZIALI TERRENO		2.000	2.000	2.000	2.000	2.000	2.000	2.000	2.000	2.000	2.000	2.000	2.000	2.000	2.000	2.000	2.000	2.000	2.000	2.000	2.000
QUOTE TERRENO	61.458	61.413	61.335	61.280	61.226	61.174	61.123	61.079	61.036	60.975	62.603	62.948	63.166	62.838	62.588	62.317	61.899	61.481	61.435	61.677	61.919
PROGRESSIVE PROGETTO											-1.000	0.000	3.945	6.260	7.421	8.621					
PARZIALI PROGETTO											1.000	3.945	2.315	1.161	1.200						
QUOTE PROGETTO										61.033	60.977	60.756	60.627	63.582	63.382						

PROFILO VIA-A1-01

SEZIONE A1-01-14

PROGRESSIVA 145.18

A	SCAVO	m <sup>2</sup>	1.47
C	SCAVO FON. MURO	m <sup>2</sup>	14.65
a	USURA	mm	7.95
b	BINDER	mm	7.96
c	BASE	mm	6.98
d	FONDAZIONE	mm	6.98
g	VEGETALE	m	1.50
h	COMPATTAZIONE IN TRIm		6.81

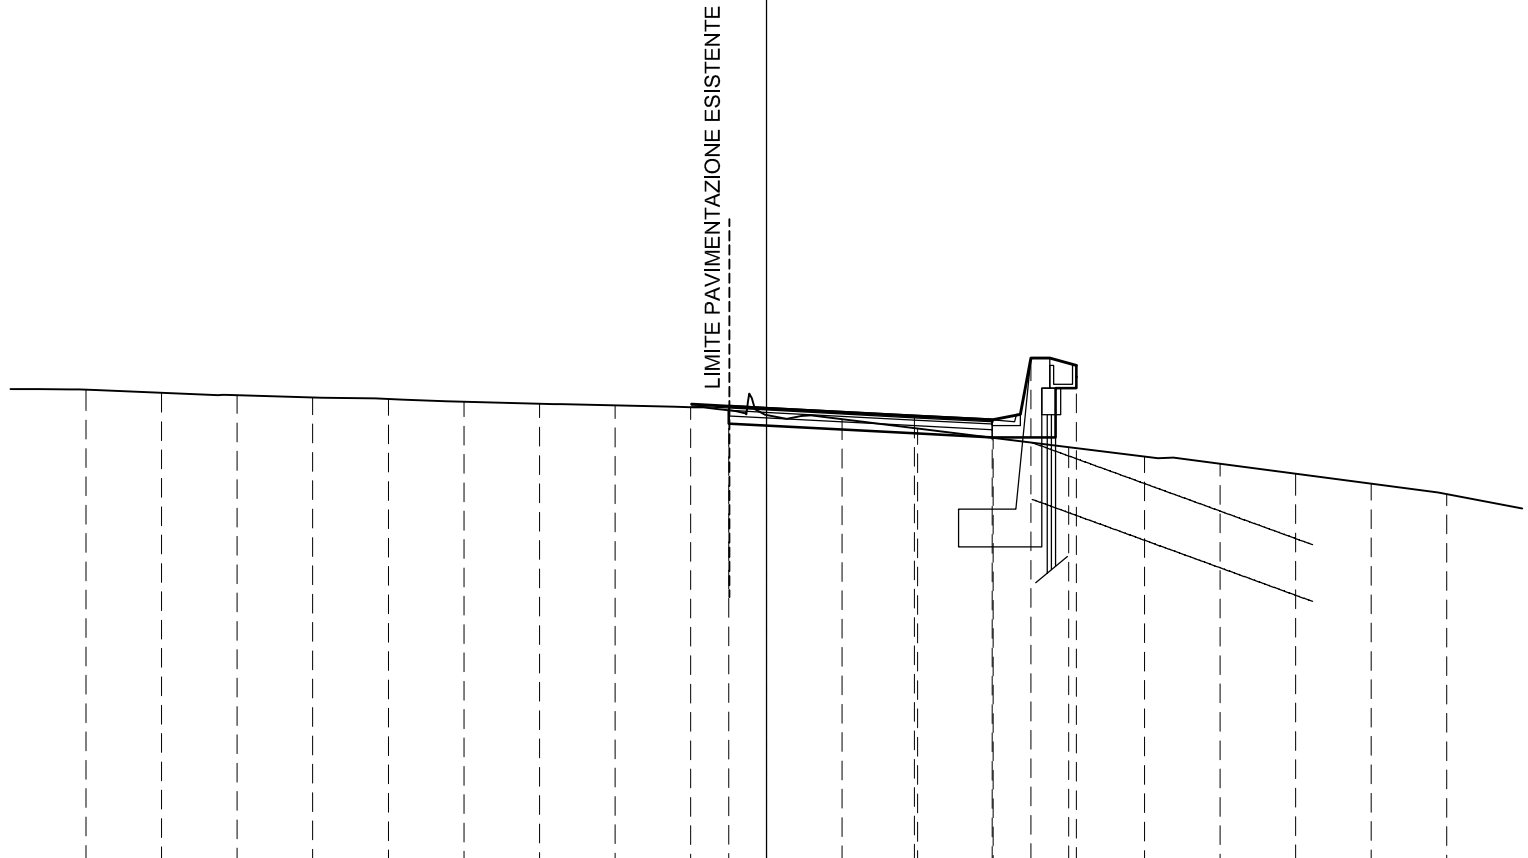

49

200  
200


PROGRESSIVE TERRENO	18.000	16.000	14.000	12.000	10.000	8.000	6.000	4.000	2.000	0.000	2.000	4.000	6.000	8.000	10.000	12.000	14.000	16.000	18.000
PARZIALI TERRENO		2.000	2.000	2.000	2.000	2.000	2.000	2.000	2.000	2.000	2.000	2.000	2.000	2.000	2.000	2.000	2.000	2.000	2.000
QUOTE TERRENO	61.615	61.533	61.464	61.407	61.368	61.297	61.242	61.201	61.151	60.947	60.833	60.585	60.338	60.091	59.843	59.652	59.389	59.126	58.849
PROGRESSIVE PROGETTO										-0.996	0.004	3.918	5.969	6.998	8.198				
PARZIALI PROGETTO										1.000	3.914	2.051	1.029	1.200					
QUOTE PROGETTO										61.177	61.125	60.920	60.813	62.453	62.253				

PROFILO VIA-A1-01

SEZIONE A1-01-15

PROGRESSIVA 145.20

A	SCAVO	m <sup>2</sup>	1.43
B	RILEVATO	m <sup>2</sup>	0.27
a	USURA	mm	7.94
b	BINDER	mm	7.95
c	BASE	mm	6.98
d	FONDAZIONE	mm	6.98
f	FRESATURA	mm	1.00
h	COMPATTAZIONE IN TRI	m	6.78
sc	SCOTICO	m	0.95

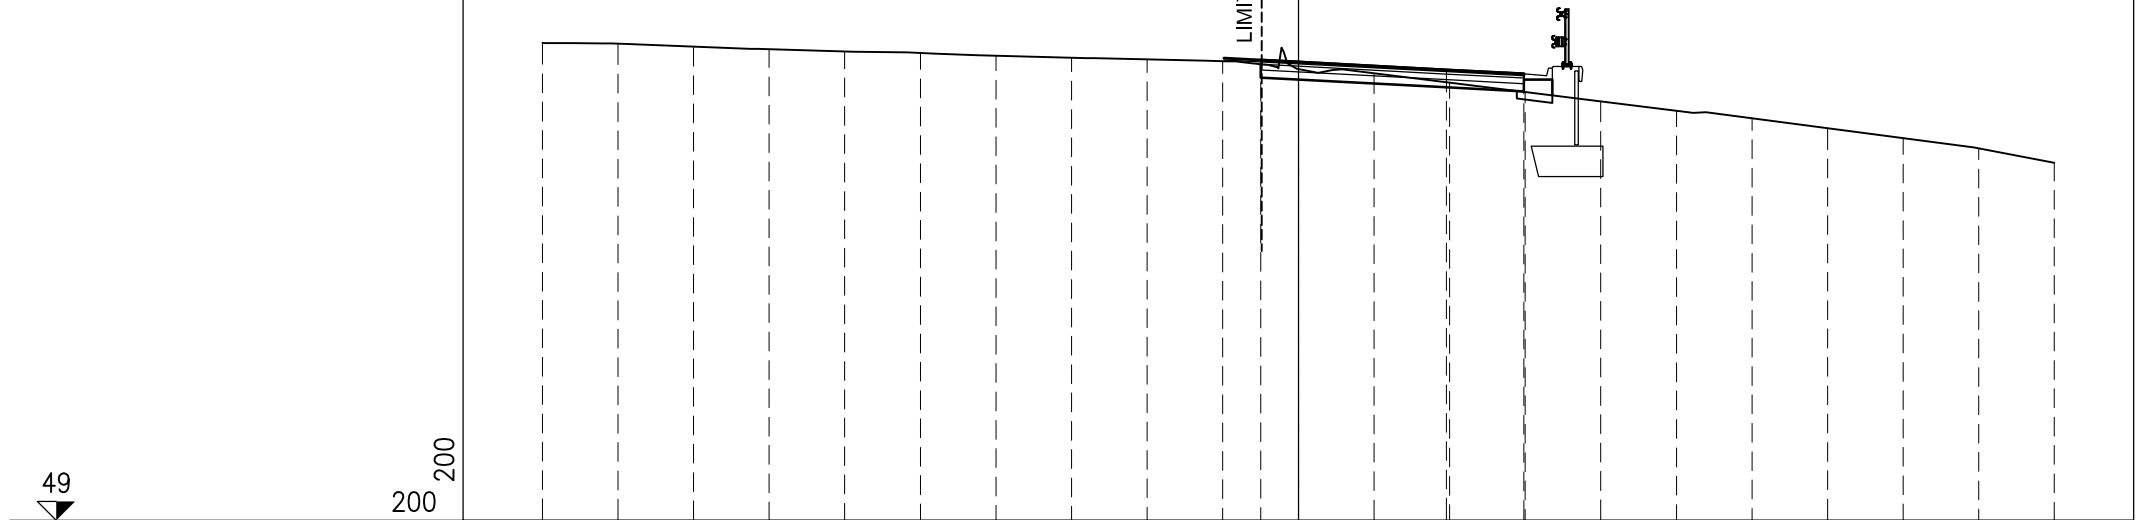

49

200  
200

PROGRESSIVE TERRENO	20.000	18.000	16.000	14.000	12.000	10.000	8.000	6.000	4.000	2.000	0.000	2.000	4.000	6.000	8.000	10.000	12.000	14.000	16.000	18.000	20.000
PARZIALI TERRENO	2.000	2.000	2.000	2.000	2.000	2.000	2.000	2.000	2.000	2.000	2.000	2.000	2.000	2.000	2.000	2.000	2.000	2.000	2.000	2.000	2.000
QUOTE TERRENO	61.633	61.616	61.533	61.465	61.408	61.369	61.298	61.243	61.201	61.151	60.947	60.831	60.584	60.337	60.089	59.842	59.639	59.376	59.112	58.842	58.463
PROGRESSIVE PROGETTO										-0.996	0.004		3.918	5.969							
PARZIALI PROGETTO										1.000		3.914	2.051								
QUOTE PROGETTO										61.177	61.125		60.921	60.814							




PROFILO VIA-A1-01

SEZIONE A1-01-16

PROGRESSIVA 160.00

A	SCAVO	m <sup>2</sup>	0.20
B	RILEVATO	m <sup>2</sup>	5.80
C	SCAVO FON. MURO	m <sup>2</sup>	15.12
a	USURA	mm	6.50
b	BINDER	mm	6.50
c	BASE	mm	5.13
d	FONDAZIONE	mm	5.13
f	FRESATURA	mm	1.37
h	COMPATTAZIONE IN TRI	mm	2.41
sc	SCOTICO	m	5.41

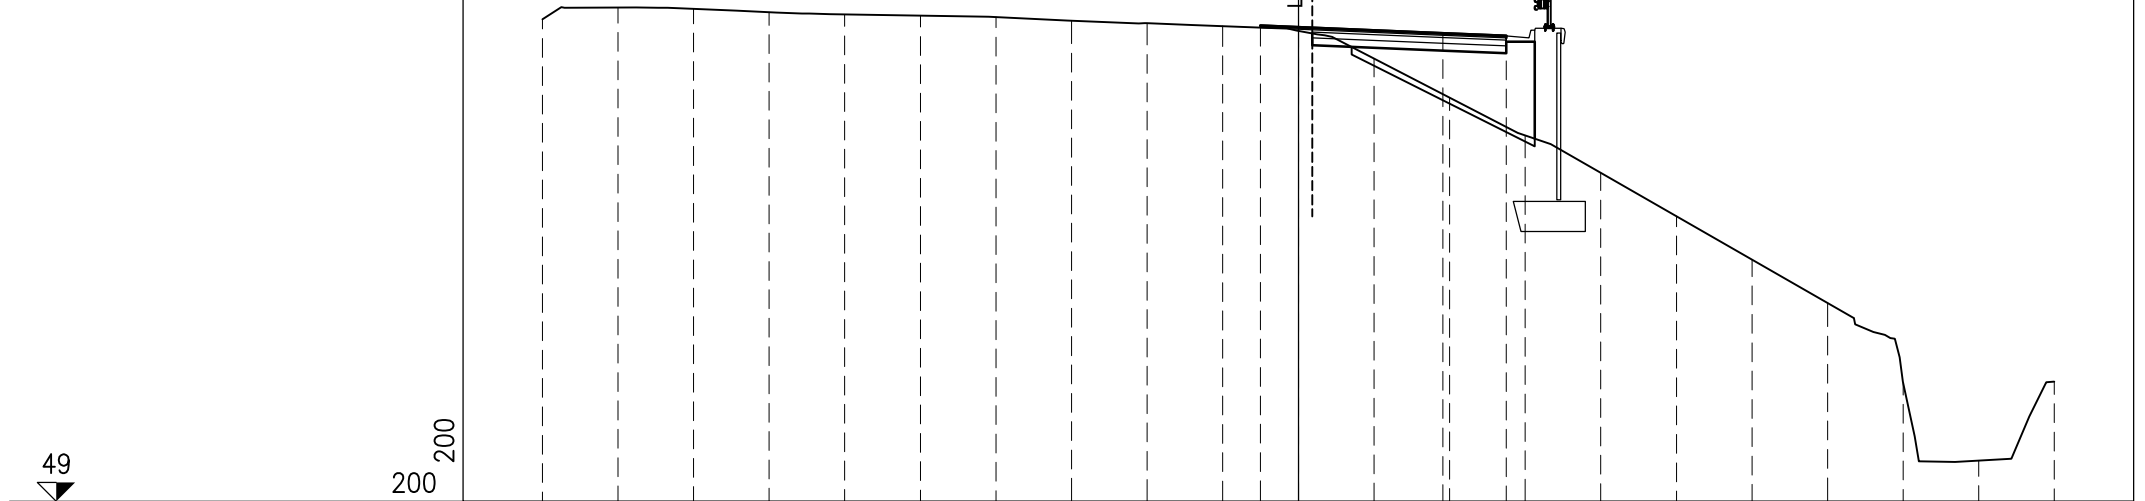


PROGRESSIVE TERRENO	-20.000	-18.000	-16.000	-14.000	-12.000	-10.000	-8.000	-6.000	-4.000	-2.000	0.000	2.000	4.000	6.000	8.000	10.000	12.000	14.000	16.000	18.000	20.000
PARZIALI TERRENO		2.000	2.000	2.000	2.000	2.000	2.000	2.000	2.000	2.000	2.000	2.000	2.000	2.000	2.000	2.000	2.000	2.000	2.000	2.000	2.000
QUOTE TERRENO	61.752	62.066	62.030	61.943	61.882	61.853	61.817	61.720	61.650	61.575	61.451	60.717	59.680	58.680	57.693	56.545	55.398	54.250	52.137	50.079	52.167
PROGRESSIVE PROGETTO										-1.000	0.000		3.826	5.500							
PARZIALI PROGETTO										1.000		3.826	1.674								
QUOTE PROGETTO										61.585	61.543		61.384	61.315							

PROFILO VIA-A1-01

SEZIONE A1-01-17

PROGRESSIVA 180.00

A	SCAVO	m <sup>2</sup>	0.25
B	RILEVATO	m <sup>2</sup>	2.82
C	SCAVO FON. MURO	m <sup>2</sup>	12.46
a	USURA	mm	6.50
b	BINDER	mm	6.50
c	BASE	mm	4.78
d	FONDAZIONE	mm	4.78
f	FRESATURA	mm	1.72
h	COMPATTAZIONE IN TRI	m	2.93
sc	SCOTICO	m	4.52

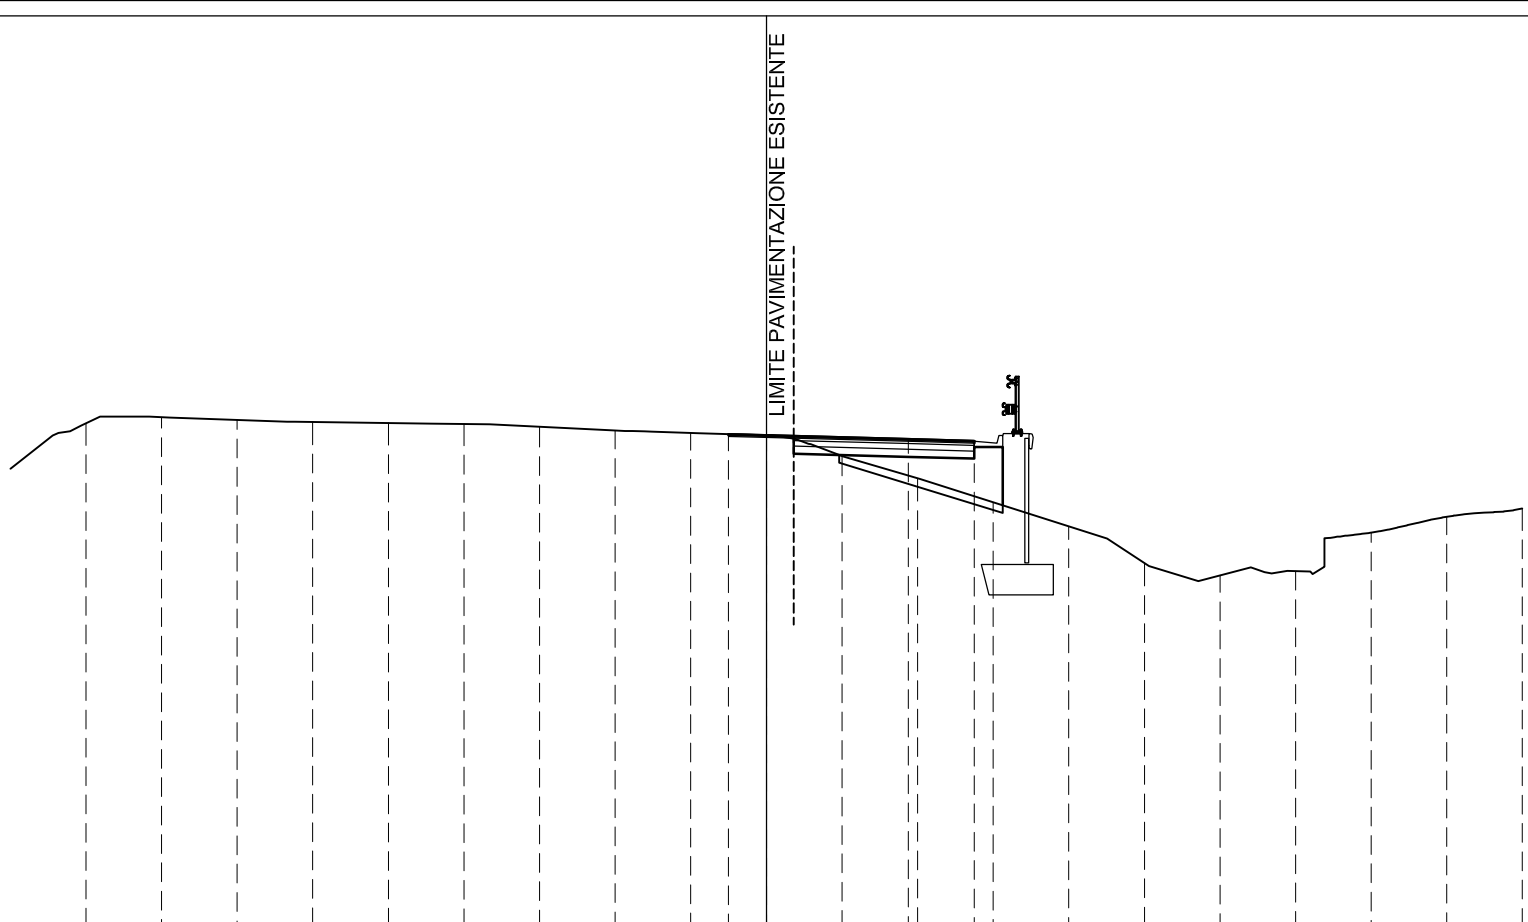

PROGRESSIVE TERRENO	18.000	16.000	14.000	12.000	10.000	8.000	6.000	4.000	2.000	0.000	2.000	4.000	6.000	8.000	10.000	12.000	14.000	16.000	18.000	20.000
PARZIALI TERRENO	2.000	2.000	2.000	2.000	2.000	2.000	2.000	2.000	2.000	2.000	2.000	2.000	2.000	2.000	2.000	2.000	2.000	2.000	2.000	2.000
QUOTE TERRENO	62.416	62.578	62.504	62.449	62.423	62.398	62.324	62.224	62.163	62.099	61.550	60.960	60.325	59.689	58.725	58.391	58.505	59.525	59.944	60.161
PROGRESSIVE PROGETTO									-1.000	0.000		3.751	5.500							
PARZIALI PROGETTO									1.000		3.751	1.749								
QUOTE PROGETTO									62.119	62.091	61.989	61.941								

PROFILO VIA-A1-01

SEZIONE A1-01-18

PROGRESSIVA 183.17

A	SCAVO	m <sup>2</sup>	0.27
B	RILEVATO	m <sup>2</sup>	3.38
C	SCAVO FON. MURO	m <sup>2</sup>	12.73
a	USURA	mm	6.50
b	BINDER	mm	6.50
c	BASE	mm	4.78
d	FONDAZIONE	mm	4.78
f	FRESATURA	mm	1.72
h	COMPATTAZIONE IN TRIM	mm	3.02
sc	SCOTICO	m	4.50

48  
200  
200

PROGRESSIVE TERRENO	-20.000	-18.000	-16.000	-14.000	-12.000	-10.000	-8.000	-6.000	-4.000	-2.000	0.000	2.000	4.000	6.000	8.000	10.000	12.000	14.000	16.000	18.000	20.000
PARZIALI TERRENO	2.000	2.000	2.000	2.000	2.000	2.000	2.000	2.000	2.000	2.000	2.000	2.000	2.000	2.000	2.000	2.000	2.000	2.000	2.000	2.000	2.000
QUOTE TERRENO	61.239	62.509	62.663	62.589	62.534	62.507	62.484	62.411	62.311	62.247	62.190	61.674	60.914	60.211	59.625	59.679	59.680	59.601	61.359	62.051	62.426
PROGRESSIVE PROGETTO											-0.996	0.004	3.754	5.504							
PARZIALI PROGETTO											1.000	3.750	1.750								
QUOTE PROGETTO											62.201	62.176	62.082	62.039							

LIMITE PAVIMENTAZIONE ESISTENTE




PROFILO VIA-A1-01

SEZIONE A1-01-19

PROGRESSIVA 188.75

A	SCAVO	m <sup>2</sup>	3.97
C	SCAVO FON. MURO	m <sup>2</sup>	34.10
a	USURA	m	6.50
b	BINDER	m	6.50
c	BASE	m	4.80
d	FONDAZIONE	m	4.80
f	FRESATURA	m	1.70
h	COMPATTAZIONE IN TRIM	m	6.50

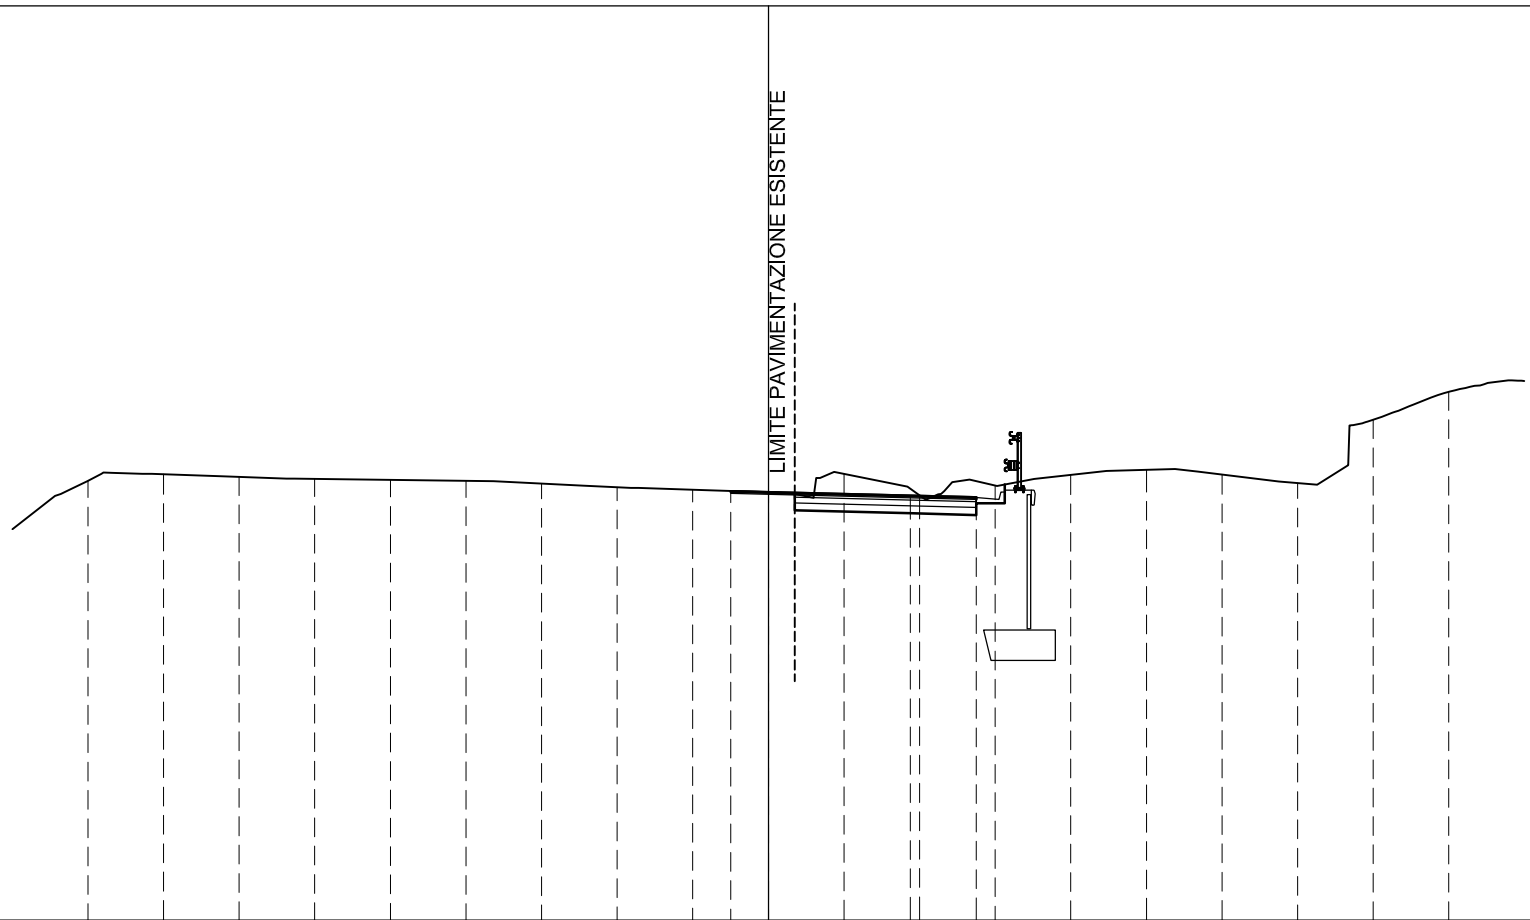

51

200  
200


PROGRESSIVE TERRENO	18.000	16.000	14.000	12.000	10.000	8.000	6.000	4.000	2.000	0.000	2.000	4.000	6.000	8.000	10.000	12.000	14.000	16.000	18.000
PARZIALI TERRENO	2.000	2.000	2.000	2.000	2.000	2.000	2.000	2.000	2.000	2.000	2.000	2.000	2.000	2.000	2.000	2.000	2.000	2.000	2.000
QUOTE TERRENO	62.629	62.805	62.735	62.681	62.657	62.633	62.561	62.463	62.394	62.335	62.819	62.246	62.507	62.787	62.921	62.798	62.570	64.245	64.989
PROGRESSIVE PROGETTO										-0.997	0.003	3.753	5.503						
PARZIALI PROGETTO										1.000	3.750	1.750							
QUOTE PROGETTO										62.350	62.325	62.231	62.187						

PROFILO VIA-A1-01

SEZIONE A1-01-20

PROGRESSIVA 188.77

A	SCAVO	m <sup>2</sup>	5.14
C	SCAVO FON. MURO	m <sup>2</sup>	7.96
a	USURA	mm	6.50
b	BINDER	mm	6.50
c	BASE	mm	4.80
d	FONDAZIONE	mm	4.80
f	FRESATURA	mm	1.70
g	VEGETALE	m	1.50
h	COMPATTAZIONE IN TRI	m	6.50

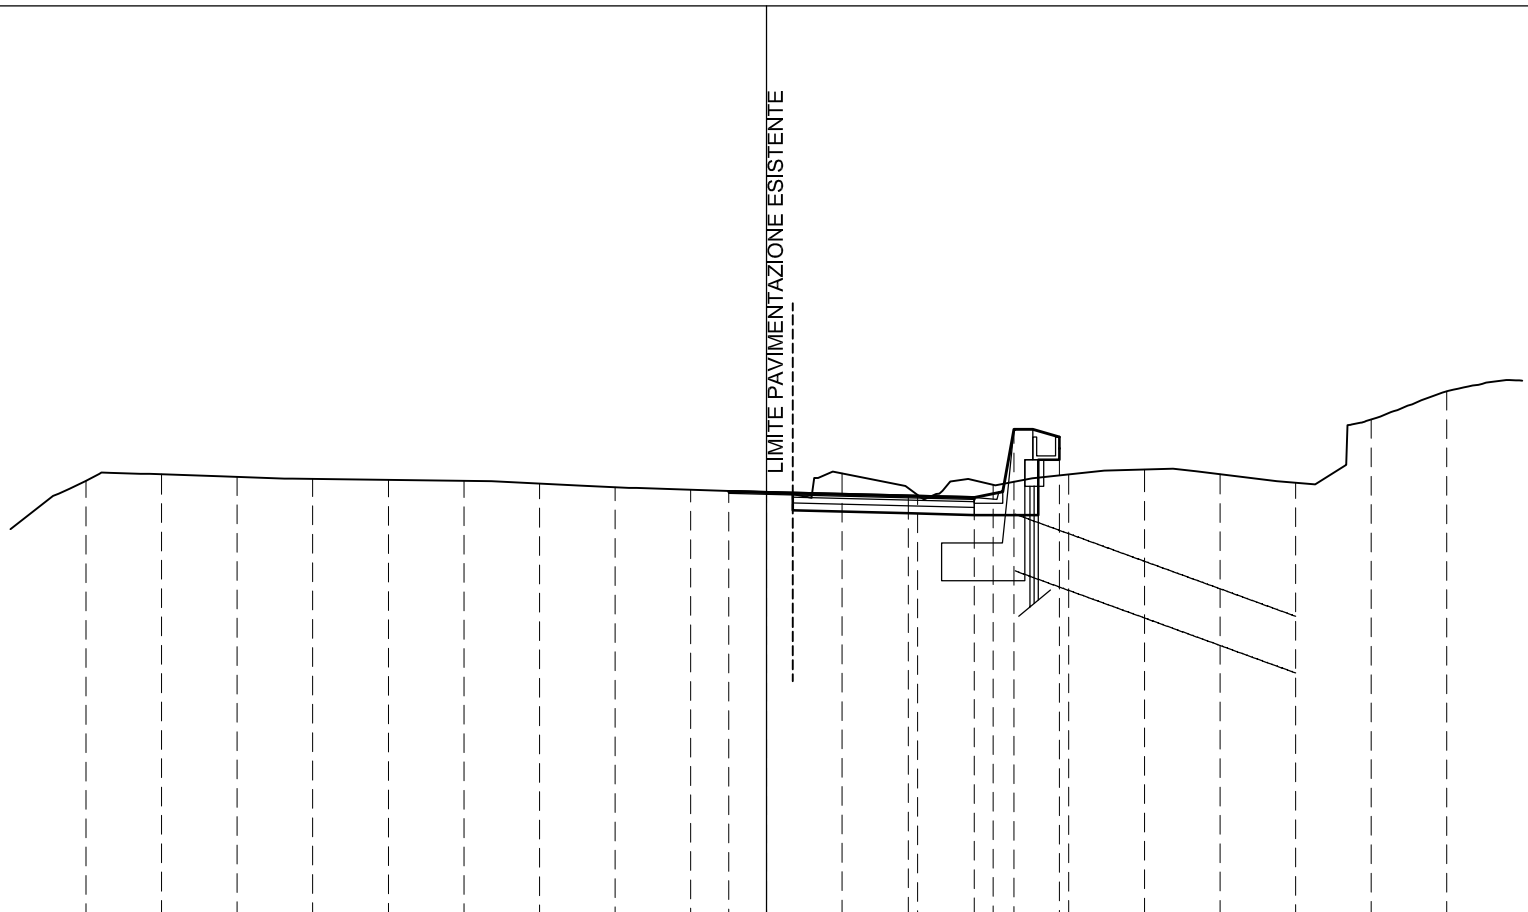

51

200  
200

PROGRESSIVE TERRENO	18.000	16.000	14.000	12.000	10.000	8.000	6.000	4.000	2.000	0.000	2.000	4.000	6.000	8.000	10.000	12.000	14.000	16.000	18.000
PARZIALI TERRENO	2.000	2.000	2.000	2.000	2.000	2.000	2.000	2.000	2.000	2.000	2.000	2.000	2.000	2.000	2.000	2.000	2.000	2.000	2.000
QUOTE TERRENO	62.629	62.805	62.736	62.682	62.657	62.634	62.561	62.464	62.394	62.335	62.830	62.259	62.523	62.800	62.932	62.809	62.581	64.254	64.997
PROGRESSIVE PROGETTO										-0.997	0.003	3.753	5.503	6.548	7.748				
PARZIALI PROGETTO										1.000	3.750	1.750	1.045	1.200					
QUOTE PROGETTO										62.350	62.325	62.231	62.188	63.989	63.789				


PROFILO VIA-A1-01

SEZIONE A1-01-21

PROGRESSIVA 200.00

A	SCAVO	m <sup>2</sup>	28.58
C	SCAVO FON. MURO	m <sup>2</sup>	9.45
a	USURA	mm	6.50
b	BINDER	mm	6.50
c	BASE	mm	4.83
d	FONDAZIONE	mm	4.83
f	FRESATURA	mm	1.67
g	VEGETALE	m	0.77
h	COMPATTAZIONE IN TRIM		6.49

54.035  
  
 200 200

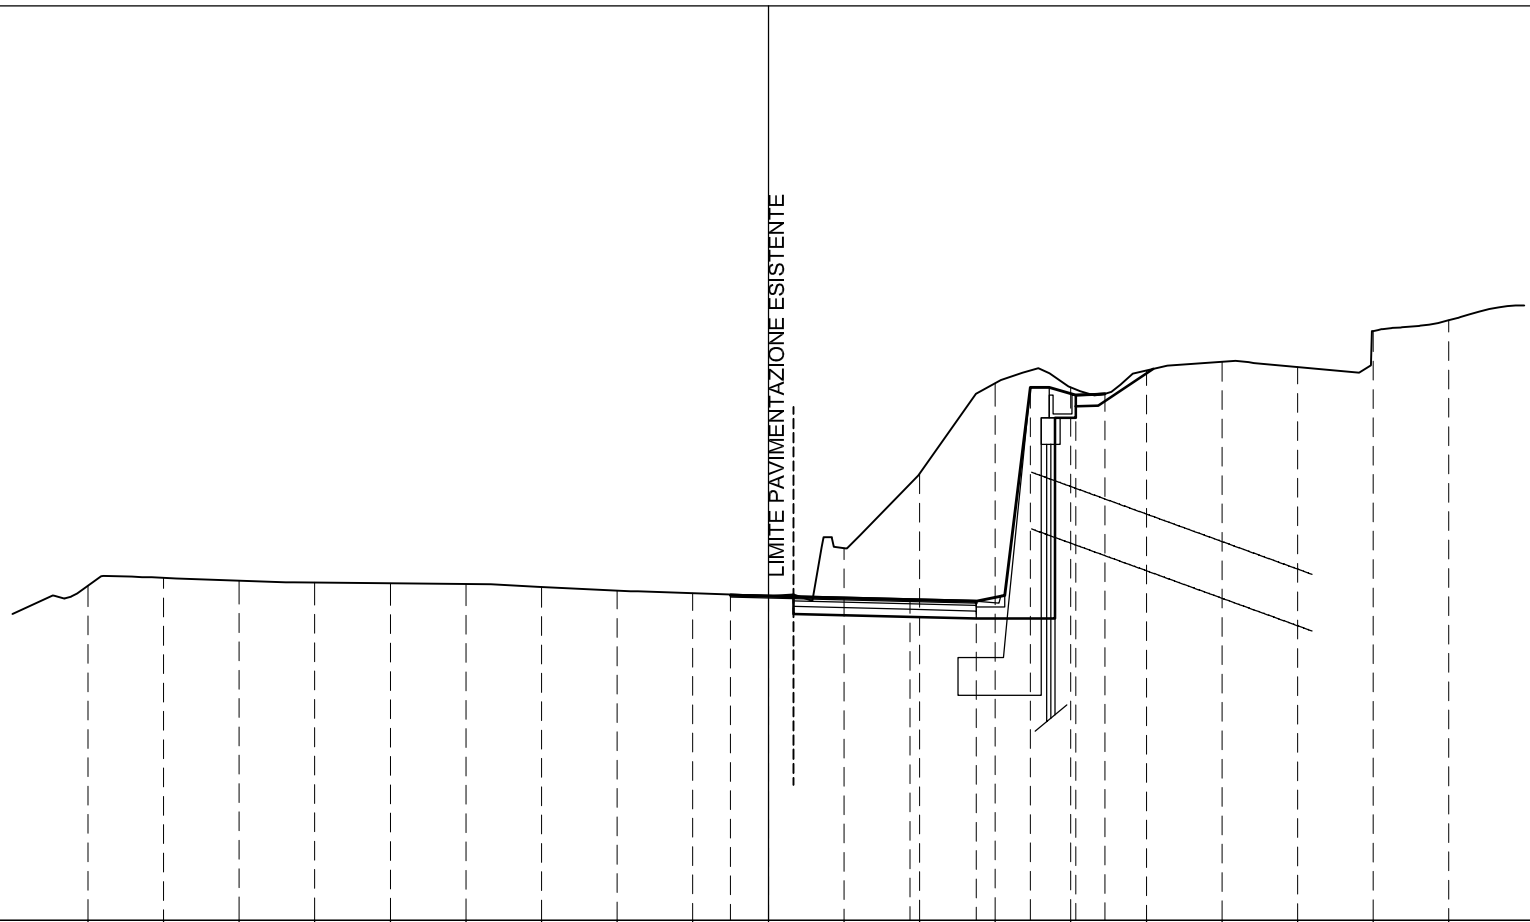

PROGRESSIVE TERRENO	18.000	16.000	14.000	12.000	10.000	8.000	6.000	4.000	2.000	0.000	2.000	4.000	6.000	8.000	10.000	12.000	14.000	16.000	18.000	
PARZIALI TERRENO		2.000	2.000	2.000	2.000	2.000	2.000	2.000	2.000	2.000	2.000	2.000	2.000	2.000	2.000	2.000	2.000	2.000	2.000	2.000
QUOTE TERRENO	62.890	63.098	63.025	62.978	62.957	62.933	62.858	62.763	62.692	62.626	63.885	65.860	68.247	68.143	68.587	68.818	68.676	69.629	69.912	
PROGRESSIVE PROGETTO									-1.000	0.000		3.750	5.500	6.930	8.130	8.904				
PARZIALI PROGETTO									1.000		3.750	1.750	1.430	1.200	0.774					
QUOTE PROGETTO									62.644	62.619		62.526	62.482	68.134	67.934	67.965				

PROFILO VIA-A1-01

SEZIONE A1-01-22


PROGRESSIVA 220.00

A	SCAVO	m <sup>2</sup>	39.37
B	RILEVATO	m <sup>2</sup>	0.92
C	SCAVO FON. MURO	m <sup>2</sup>	9.46
a	USURA	m	6.50
b	BINDER	m	6.50
c	BASE	m	4.83
d	FONDAZIONE	m	4.83
f	FRESATURA	m	1.67
g	VEGETALE	m	1.45
h	COMPATTAZIONE IN TRI	m	6.50
sc	SCOTICO	m	2.13

58.283  
 200  
 200 200

PROGRESSIVE TERRENO	20.000	18.000	16.000	14.000	12.000	10.000	8.000	6.000	4.000	2.000	0.000	2.000	4.000	6.000	8.000	10.000	12.000	14.000	16.000	18.000	20.000
PARZIALI TERRENO		2.000	2.000	2.000	2.000	2.000	2.000	2.000	2.000	2.000	2.000	2.000	2.000	2.000	2.000	2.000	2.000	2.000	2.000	2.000	2.000
QUOTE TERRENO	63.407	63.605	63.638	63.547	63.489	63.465	63.443	63.367	63.270	63.195	63.118	66.976	67.908	69.531	71.154	72.839	74.581	76.236	76.553	77.034	77.706
PROGRESSIVE PROGETTO											-1.000	0.000	3.750	5.500	7.365	8.565	10.008				
PARZIALI PROGETTO											1.000	3.750	1.750	1.865	1.200	1.443					
QUOTE PROGETTO											63.153	63.128	63.034	62.990	72.989	72.789	72.847				

LIMITE PAVIMENTAZIONE ESISTENTE

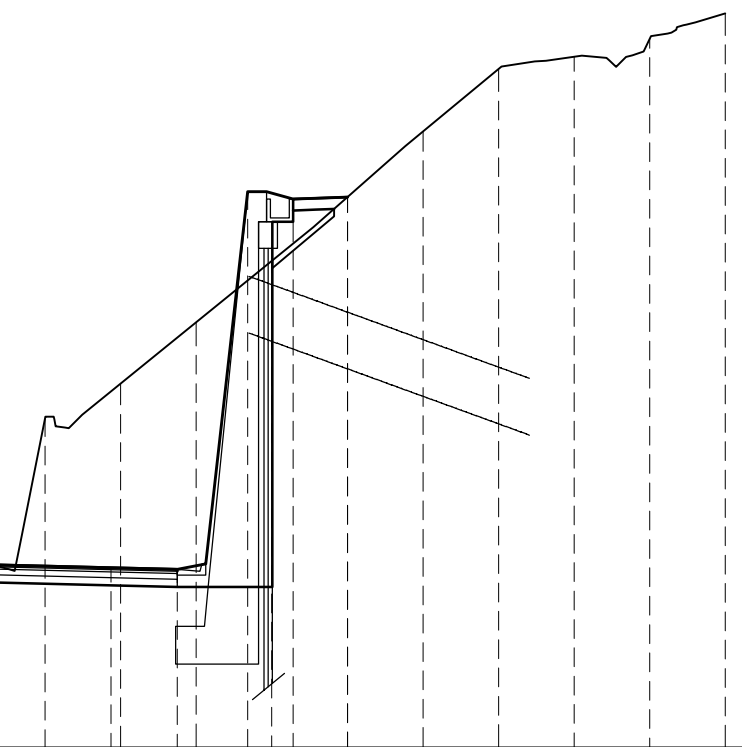


PROFILO VIA-A1-01

SEZIONE A1-01-23

PROGRESSIVA 240.00

A	SCAVO	m <sup>2</sup>	37.88
B	RILEVATO	m <sup>2</sup>	0.81
C	SCAVO FON. MURO	m <sup>2</sup>	9.41
a	USURA	m	6.50
b	BINDER	m	6.50
c	BASE	m	4.71
d	FONDAZIONE	m	4.71
f	FRESATURA	m	1.79
g	VEGETALE	m	1.51
h	COMPATTAZIONE IN TRI	m	6.50
sc	SCOTICO	m	2.06

59.621  
  
 200 200

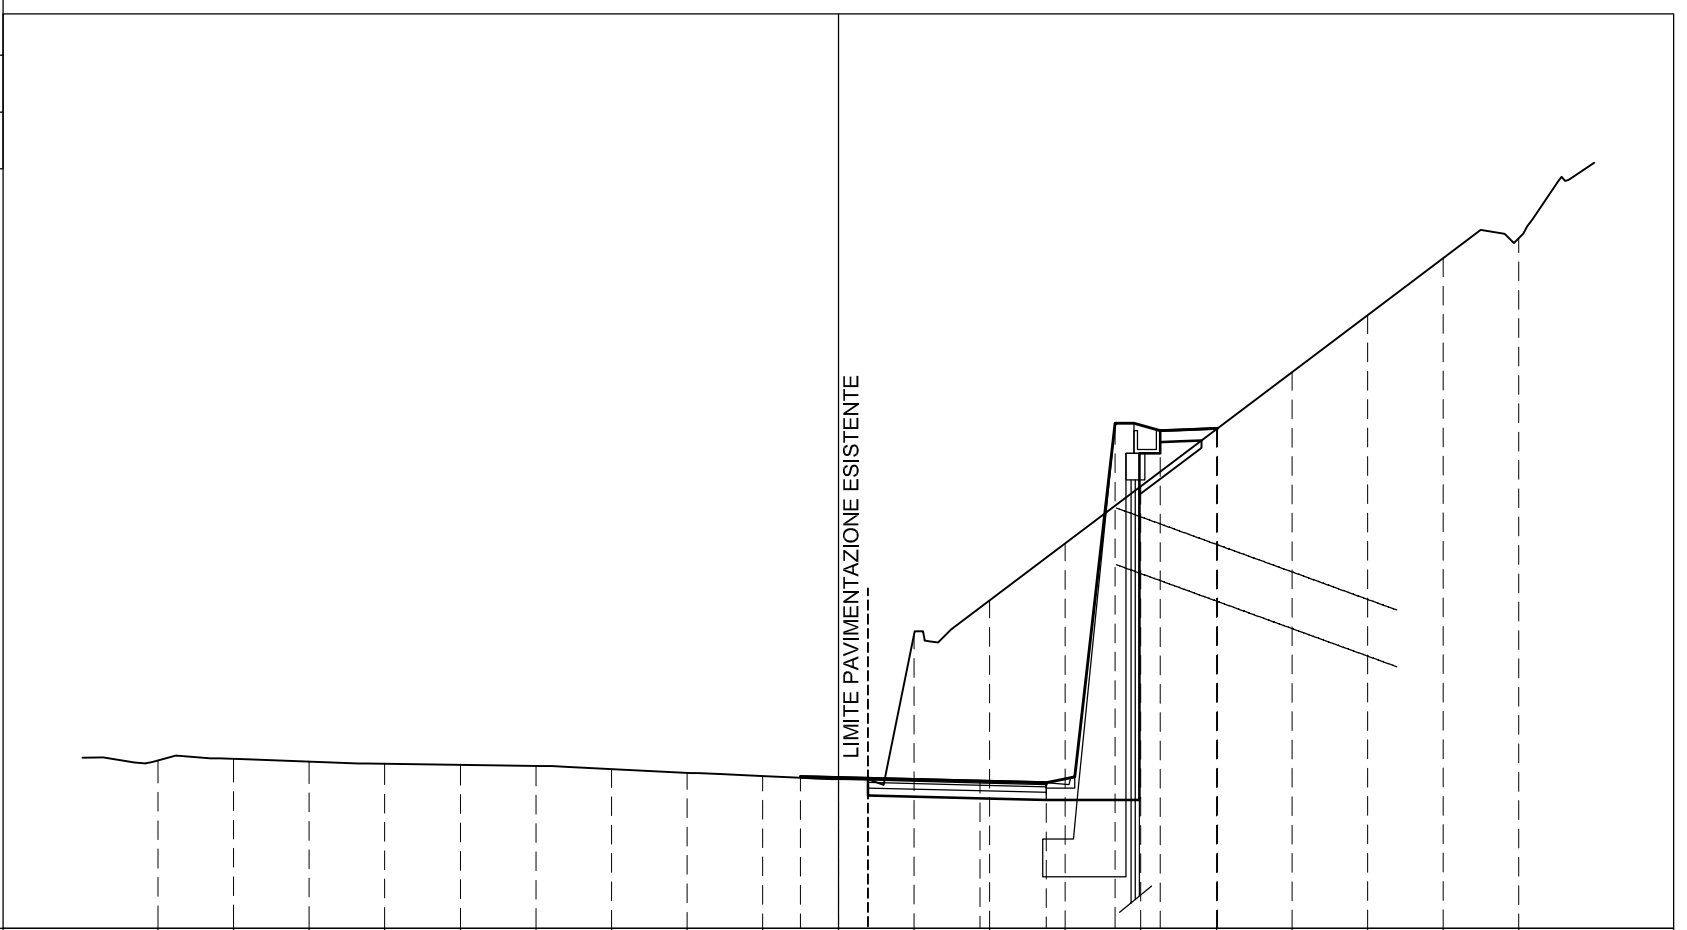

PROGRESSIVE TERRENO	18.000	16.000	14.000	12.000	10.000	8.000	6.000	4.000	2.000	0.000	2.000	4.000	6.000	8.000	10.000	12.000	14.000	16.000	18.000
PARZIALI TERRENO	2.000	2.000	2.000	2.000	2.000	2.000	2.000	2.000	2.000	2.000	2.000	2.000	2.000	2.000	2.000	2.000	2.000	2.000	2.000
QUOTE TERRENO	64.069	64.109	64.033	63.978	63.949	63.921	63.833	63.731	63.648	63.568	67.408	68.300	69.812	71.321	72.830	74.339	75.847	77.356	77.883
PROGRESSIVE PROGETTO										-1.000	0.000	3.750	5.500	7.316	8.516	10.026			
PARZIALI PROGETTO										1.000	3.750	1.750	1.816	1.200	1.510				
QUOTE PROGETTO										63.641	63.616	63.523	63.479	72.989	72.789	72.849			




PROFILO VIA-A1-01

SEZIONE A1-01-24

PROGRESSIVA 260.00

A	SCAVO	m <sup>2</sup>	36.22
B	RILEVATO	m <sup>2</sup>	1.35
C	SCAVO FON. MURO	m <sup>2</sup>	12.06
a	USURA	m	6.50
b	BINDER	m	6.50
c	BASE	m	4.71
d	FONDAZIONE	m	4.71
f	FRESATURA	m	1.79
g	VEGETALE	m	2.24
h	COMPATTAZIONE IN TRI	m	6.50
sc	SCOTICO	m	2.69

59.289  

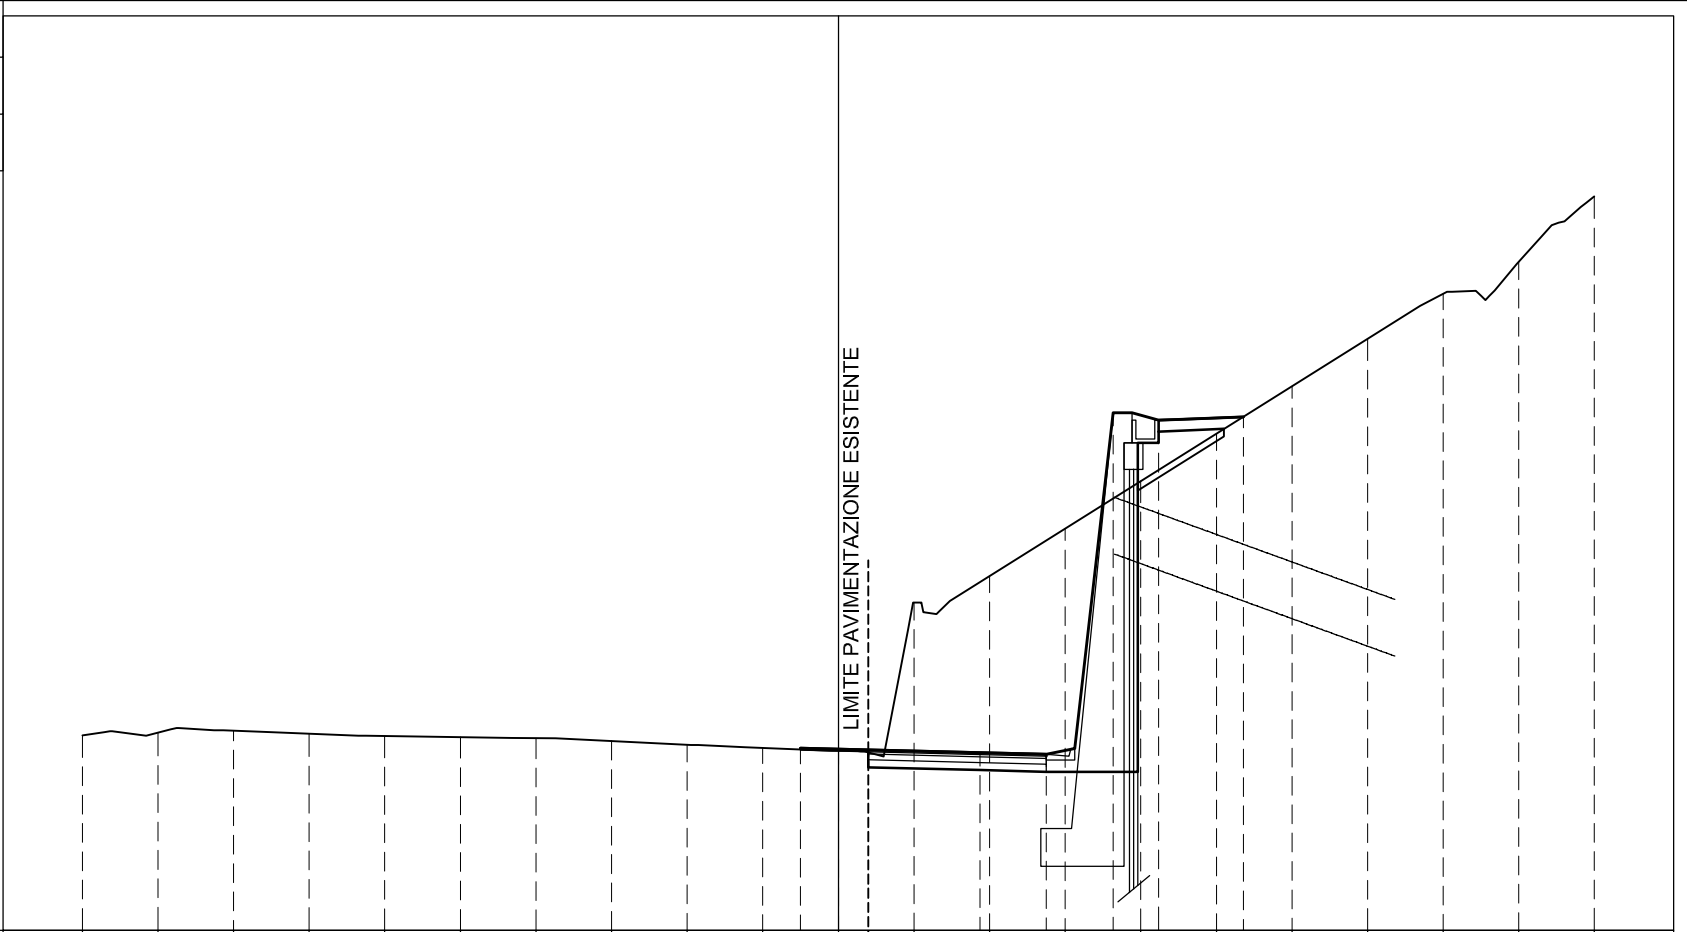PROGRESSIVE TERRENO	20.000	18.000	16.000	14.000	12.000	10.000	8.000	6.000	4.000	2.000	0.000	2.000	4.000	6.000	8.000	10.000	12.000	14.000	16.000	18.000	20.000
PARZIALI TERRENO	2.000	2.000	2.000	2.000	2.000	2.000	2.000	2.000	2.000	2.000	2.000	2.000	2.000	2.000	2.000	2.000	2.000	2.000	2.000	2.000	2.000
QUOTE TERRENO	64.447	64.521	64.576	64.491	64.431	64.404	64.377	64.301	64.200	64.120	64.043	67.959	68.669	69.923	71.178	72.432	73.686	74.940	76.135	76.976	78.709
PROGRESSIVE PROGETTO										-1.000	0.000	3.750	5.500	7.269	8.469	10.712					
PARZIALI PROGETTO										1.000	3.750	1.750	1.769	1.200	2.243						
QUOTE PROGETTO										64.110	64.085	63.992	63.948	72.989	72.789	72.879					

PROFILO VIA-A1-01

SEZIONE A1-01-25

PROGRESSIVA 280.00

A	SCAVO	m <sup>2</sup>	21.46
C	SCAVO FON. MURO	m <sup>2</sup>	10.10
a	USURA	mm	6.50
b	BINDER	mm	6.50
c	BASE	mm	3.13
d	FONDAZIONE	mm	3.13
f	FRESATURA	mm	3.37
g	VEGETALE	m	4.65
h	COMPATTAZIONE IN TRI	m	6.50

56.793  

  
 200 200

PROGRESSIVE TERRENO	18.000	16.000	14.000	12.000	10.000	8.000	6.000	4.000	2.000	0.000	2.000	4.000	6.000	8.000	10.000	12.000	14.000	16.000	18.000	20.000
PARZIALI TERRENO	2.000	2.000	2.000	2.000	2.000	2.000	2.000	2.000	2.000	2.000	2.000	2.000	2.000	2.000	2.000	2.000	2.000	2.000	2.000	2.000
QUOTE TERRENO	64.876	64.952	64.890	64.855	64.826	64.797	64.723	64.636	64.581	64.521	64.468	66.934	67.970	68.858	69.746	70.566	71.342	71.669	72.643	73.693
PROGRESSIVE PROGETTO									-1.000	0.000		3.750	5.500	6.767	7.967	11.916				
PARZIALI PROGETTO									1.000	3.750	1.750	1.267	1.200	3.949						
QUOTE PROGETTO									64.559	64.534	64.441	64.397	68.414	68.214	70.533					

LIMITE PAVIMENTAZIONE ESISTENTE

PROFILO VIA-A1-01

SEZIONE A1-01-26


PROGRESSIVA 300.00

A	SCAVO	m <sup>2</sup>	13.99
B	RILEVATO	m <sup>2</sup>	4.17
C	SCAVO FON. MURO	m <sup>2</sup>	9.70
a	USURA	mm	6.50
b	BINDER	mm	6.50
c	BASE	mm	2.74
d	FONDAZIONE	mm	2.74
f	FRESATURA	mm	3.76
g	VEGETALE	m	1.50
h	COMPATTAZIONE IN TRI	m	6.50
sc	SCOTICO	m	4.04

57.857  
  
 200 200

PROGRESSIVE TERRENO	20.000	18.000	16.000	14.000	12.000	10.000	8.000	6.000	4.000	2.000	0.000	2.000	4.000	6.000	8.000	10.000	12.000	14.000	16.000	18.000	20.000
PARZIALI TERRENO	2.000	2.000	2.000	2.000	2.000	2.000	2.000	2.000	2.000	2.000	2.000	2.000	2.000	2.000	2.000	2.000	2.000	2.000	2.000	2.000	2.000
QUOTE TERRENO	64.118	65.234	65.343	65.307	65.280	65.247	65.211	65.137	65.045	64.995	64.947	64.916	67.202	67.898	68.162	68.865	71.530	72.396	73.691	74.661	75.453
PROGRESSIVE PROGETTO										-1.000	0.000		3.750	5.500	6.924	8.124	9.624				
PARZIALI PROGETTO										1.000	3.750	1.750	1.424	1.200	1.500						
QUOTE PROGETTO										64.989	64.964		64.870	64.826	70.417	70.217	70.197				

LIMITE PAVIMENTAZIONE ESISTENTE

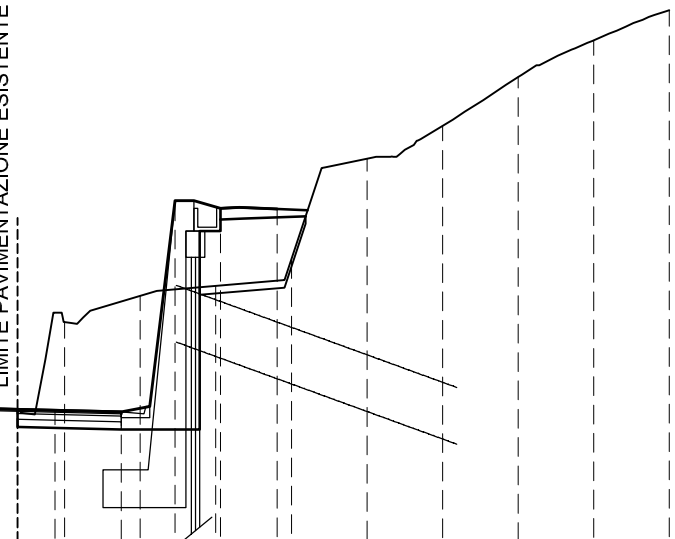


PROFILO VIA-A1-01

SEZIONE A1-01-27

PROGRESSIVA 320.00

A	SCAVO	m <sup>2</sup>	40.60
B	RILEVATO	m <sup>2</sup>	0.06
C	SCAVO FON. MURO	m <sup>2</sup>	9.19
a	USURA	mm	6.50
b	BINDER	mm	6.50
c	BASE	mm	2.77
d	FONDAZIONE	mm	2.77
f	FRESATURA	mm	3.73
g	VEGETALE	m	18.67
sc	SCOTICO	m	0.53

60.305  
  
 200 200

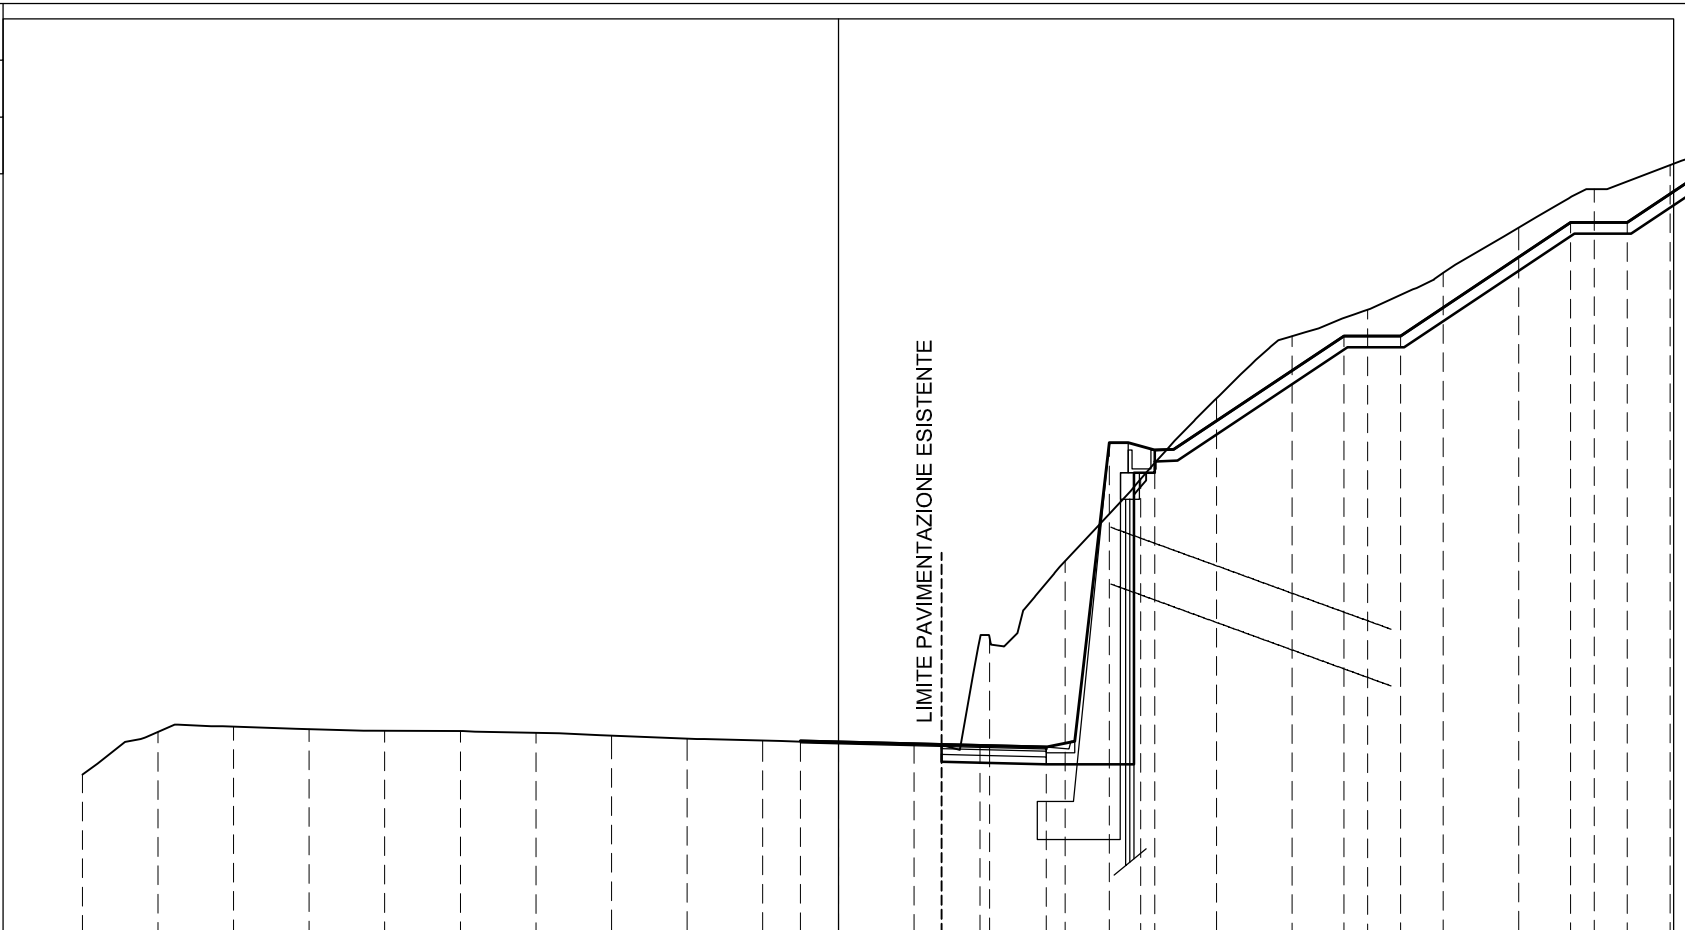

PROGRESSIVE TERRENO	20.000	18.000	16.000	14.000	12.000	10.000	8.000	6.000	4.000	2.000	0.000	2.000	4.000	6.000	8.000	10.000	12.000	14.000	16.000	18.000	20.000	22.000
PARZIALI TERRENO	2.000	2.000	2.000	2.000	2.000	2.000	2.000	2.000	2.000	2.000	2.000	2.000	2.000	2.000	2.000	2.000	2.000	2.000	2.000	2.000	2.000	2.000
QUOTE TERRENO	64.504	65.634	65.778	65.710	65.670	65.664	65.613	65.540	65.461	65.407	65.350	65.308	68.124	70.153	72.329	74.456	76.108	76.807	77.778	78.977	80.000	80.634
PROGRESSIVE PROGETTO											-1.000	0.000	3.750	5.500	7.171	8.371		13.371	14.871		19.371	20.871
PARZIALI PROGETTO											1.000	3.750	1.750	1.671	1.200	5.000		1.500	4.500		1.500	3.614
QUOTE PROGETTO											65.398	65.373	65.279	65.236	73.293	73.093		76.113	76.113		79.113	79.113

PROFILO VIA-A1-01

SEZIONE A1-01-28


PROGRESSIVA 337.27

A	SCAVO	m <sup>2</sup>	8.46
B	RILEVATO	m <sup>2</sup>	8.36
C	SCAVO FON. MURO	m <sup>2</sup>	11.03
a	USURA	m	6.50
b	BINDER	m	6.50
c	BASE	m	1.35
d	FONDAZIONE	m	1.35
f	FRESATURA	m	5.15
g	VEGETALE	m	4.71
h	COMPATTAZIONE IN TRI	m	6.50
sc	SCOTICO	m	6.08

58  
200  
200

PROGRESSIVE TERRENO	20.000	18.000	16.000	14.000	12.000	10.000	8.000	6.000	4.000	2.000	0.000	2.000	4.000	6.000	8.000	10.000	12.000	14.000	16.000	18.000	20.000
PARZIALI TERRENO	2.000	2.000	2.000	2.000	2.000	2.000	2.000	2.000	2.000	2.000	2.000	2.000	2.000	2.000	2.000	2.000	2.000	2.000	2.000	2.000	2.000
QUOTE TERRENO	64.754	65.846	66.071	66.022	65.983	65.976	65.960	65.877	65.782	65.746	65.707	65.661	65.674	68.192	68.248	69.785	71.375	72.933	74.423	75.683	76.571
PROGRESSIVE PROGETTO																					
PARZIALI PROGETTO																					
QUOTE PROGETTO																					

LIMITE PAVIMENTAZIONE ESISTENTE

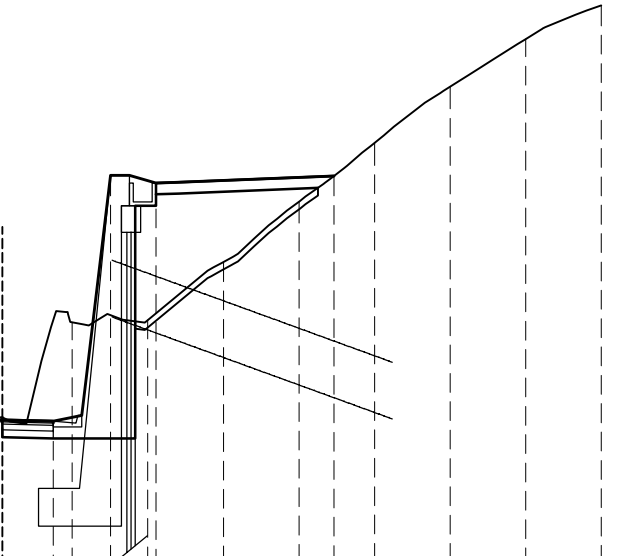

PROFILO VIA-A1-01

SEZIONE A1-01-29


PROGRESSIVA 339.38

A	SCAVO	m <sup>2</sup>	6.67
B	RILEVATO	m <sup>2</sup>	4.80
C	SCAVO FON. MURO	m <sup>2</sup>	11.20
a	USURA	mm	7.10
b	BINDER	mm	7.10
c	BASE	mm	7.10
d	FONDAZIONE	mm	7.10
f	FRESATURA	mm	7.10
g	VEGETALE	m	3.21
h	COMPATTAZIONE IN TRI	m	7.10
sc	SCOTICO	m	4.49

58  
200  
200

PROGRESSIVE TERRENO	20.000	18.000	16.000	14.000	12.000	10.000	8.000	6.000	4.000	2.000	0.000	2.000	4.000	6.000	8.000	10.000	12.000	14.000	16.000	18.000	20.000
PARZIALI TERRENO	2.000	2.000	2.000	2.000	2.000	2.000	2.000	2.000	2.000	2.000	2.000	2.000	2.000	2.000	2.000	2.000	2.000	2.000	2.000	2.000	2.000
QUOTE TERRENO	64.778	65.855	66.101	66.059	66.021	66.014	65.992	65.910	65.818	65.781	65.752	65.736	65.717	65.703	67.771	69.070	70.809	72.616	73.752	74.975	76.117
PROGRESSIVE PROGETTO																					
PARZIALI PROGETTO																					
QUOTE PROGETTO																					

LIMITE PAVIMENTAZIONE ESISTENTE

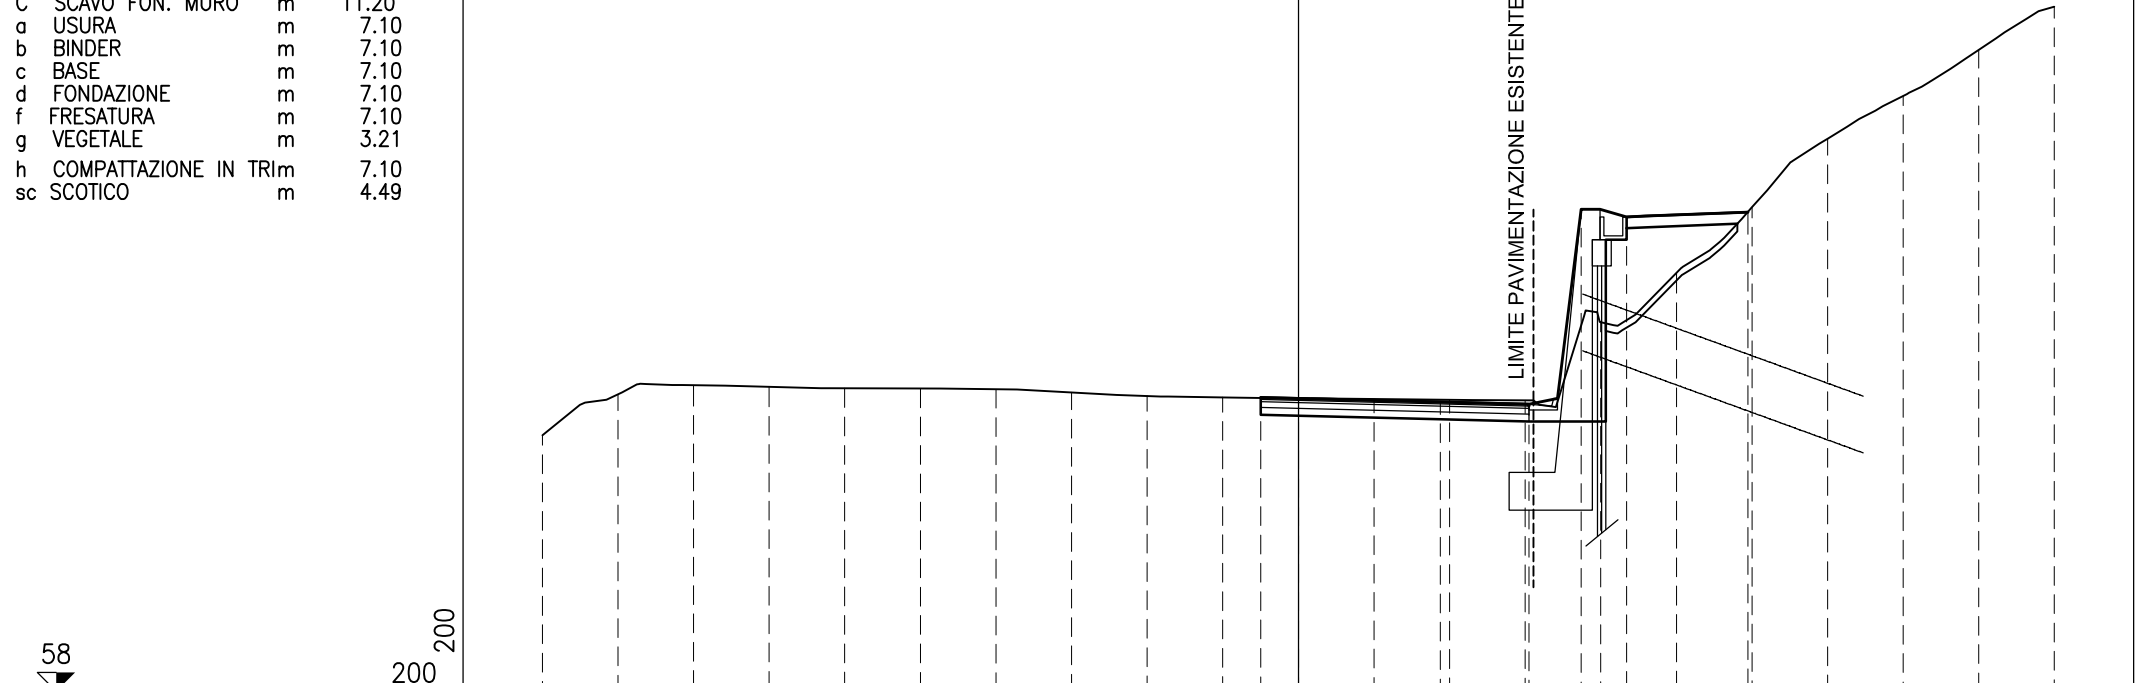



PROFILO VIA-A1-01

SEZIONE A1-01-31

PROGRESSIVA 342.26

A	SCAVO	m <sup>2</sup>	4.61
a	USURA	mm	8.97
b	BINDER	mm	8.97
c	BASE	mm	8.97
d	FONDAZIONE	mm	8.97
f	FRESATURA	mm	8.97
h	COMPATTAZIONE IN TRI	mm	8.97

58  
200 200

PROGRESSIVE TERRENO	20.000	18.000	16.000	14.000	12.000	10.000	8.000	6.000	4.000	2.000	0.000	2.000	4.000	6.000	8.000	10.000	12.000	14.000	16.000	18.000	20.000
PARZIALI TERRENO	2.000	2.000	2.000	2.000	2.000	2.000	2.000	2.000	2.000	2.000	2.000	2.000	2.000	2.000	2.000	2.000	2.000	2.000	2.000	2.000	2.000
QUOTE TERRENO	64.660	65.891	66.143	66.110	66.073	66.063	66.036	65.954	65.866	65.829	65.800	65.783	65.765	65.754	65.762	67.122	69.961	72.131	73.309	74.353	75.152
PROGRESSIVE PROGETTO																					
PARZIALI PROGETTO																					
QUOTE PROGETTO																					

LIMITE PAVIMENTAZIONE ESISTENTE



PROFILO VIA-A1-01

SEZIONE A1-01-32

PROGRESSIVA 360.00

a USURA m 9.65  
 b BINDER m 9.65  
 f FRESATURA m 9.65  
 h COMPATTAZIONE IN TRIm 9.65

53.811  
 200 200

PROGRESSIVE TERRENO	-20.000	-18.000	-16.000	-14.000	-12.000	-10.000	-8.000	-6.000	-4.000	-2.000	0.000	2.000	4.000	6.000	8.000	10.000	12.000	14.000	16.000
PARZIALI TERRENO	2.000	2.000	2.000	2.000	2.000	2.000	2.000	2.000	2.000	2.000	2.000	2.000	2.000	2.000	2.000	2.000	2.000	2.000	2.000
QUOTE TERRENO	64.687	66.089	66.438	66.407	66.369	66.334	66.302	66.234	66.159	66.123	66.080	66.034	65.983	65.932	65.884	66.294	66.248	66.290	66.490
PROGRESSIVE PROGETTO										-1.000	0.000		3.750		8.650				
PARZIALI PROGETTO										1.000		3.750		4.900					
QUOTE PROGETTO										66.158	66.133		66.039		65.917				

LIMITE PAVIMENTAZIONE ESISTENTE

PROFILO VIA-A1-01

SEZIONE A1-01-33

PROGRESSIVA 379.65

A	SCAVO	m <sup>2</sup>	4.79
a	USURA	mm	9.65
b	BINDER	mm	9.65
c	BASE	mm	9.65
d	FONDAZIONE	mm	9.65
f	FRESATURA	mm	9.65
h	COMPATTAZIONE IN TRIM	mm	9.65

58  
200 200

PROGRESSIVE TERRENO	20.000	18.000	16.000	14.000	12.000	10.000	8.000	6.000	4.000	2.000	0.000	2.000	4.000	6.000	8.000	10.000	12.000	14.000	16.000	18.000	20.000
PARZIALI TERRENO	2.000	2.000	2.000	2.000	2.000	2.000	2.000	2.000	2.000	2.000	2.000	2.000	2.000	2.000	2.000	2.000	2.000	2.000	2.000	2.000	2.000
QUOTE TERRENO	65.166	66.622	66.775	66.727	66.691	66.669	66.647	66.586	66.510	66.468	66.430	66.420	66.413	66.403	66.393	67.515	69.844	72.758	73.220	74.485	75.712
PROGRESSIVE PROGETTO											-0.999		3.751		8.651						
PARZIALI PROGETTO											1.000	3.750		4.900							
QUOTE PROGETTO											66.502	66.477	66.383		66.261						

LIMITE PAVIMENTAZIONE ESISTENTE

PROFILO VIA-A1-01

SEZIONE A1-01-34

PROGRESSIVA 387.01

A	SCAVO	m <sup>2</sup>	3.51
a	USURA	mm	6.50
b	BINDER	mm	6.50
c	BASE	mm	6.50
d	FONDAZIONE	mm	6.50
f	FRESATURA	mm	5.46
h	COMPATTAZIONE IN TRIM	mm	6.50



PROGRESSIVE TERRENO	20.000	18.000	16.000	14.000	12.000	10.000	8.000	6.000	4.000	2.000	0.000	2.000	4.000	6.000	8.000	10.000	12.000	14.000	16.000	18.000	20.000
PARZIALI TERRENO	2.000	2.000	2.000	2.000	2.000	2.000	2.000	2.000	2.000	2.000	2.000	2.000	2.000	2.000	2.000	2.000	2.000	2.000	2.000	2.000	2.000
QUOTE TERRENO	65.247	66.730	66.897	66.849	66.807	66.783	66.757	66.720	66.644	66.601	66.563	66.561	66.558	67.669	69.409	71.489	73.391	73.937	76.062	77.204	78.000
PROGRESSIVE PROGETTO											-0.998	0.002	3.752	5.502							
PARZIALI PROGETTO											1.000	3.750	1.750								
QUOTE PROGETTO										66.626	66.601	66.508	66.464								

LIMITE PAVIMENTAZIONE ESISTENTE

PROFILO VIA-A1-01

SEZIONE A1-01-35

PROGRESSIVA 387.29

A	SCAVO	m <sup>2</sup>	1.92
a	USURA	mm	6.50
b	BINDER	mm	6.50
c	BASE	mm	6.50
f	FRESATURA	mm	5.23
h	COMPATTAZIONE IN TRIm	mm	6.50



PROGRESSIVE TERRENO	20.000	18.000	16.000	14.000	12.000	10.000	8.000	6.000	4.000	2.000	0.000	2.000	4.000	6.000	8.000	10.000	12.000	14.000	16.000	18.000	20.000
PARZIALI TERRENO	2.000	2.000	2.000	2.000	2.000	2.000	2.000	2.000	2.000	2.000	2.000	2.000	2.000	2.000	2.000	2.000	2.000	2.000	2.000	2.000	2.000
QUOTE TERRENO	65.253	66.734	66.901	66.853	66.812	66.788	66.764	66.725	66.649	66.607	66.568	66.566	66.563	67.744	69.621	71.604	73.467	73.954	76.073	77.210	78.000
PROGRESSIVE PROGETTO											-0.998	0.002	3.752	5.502							
PARZIALI PROGETTO											1.000	3.750	1.750								
QUOTE PROGETTO										66.631	66.606		66.512	66.468							

LIMITE PAVIMENTAZIONE ESISTENTE

PROFILO VIA-A1-01

SEZIONE A1-01-36


PROGRESSIVA 387.31

A	SCAVO	m <sup>2</sup>	5.32
B	RILEVATO	m <sup>2</sup>	1.33
C	SCAVO FON. MURO	m <sup>2</sup>	7.96
a	USURA	m	6.50
b	BINDER	m	6.50
c	BASE	m	2.28
d	FONDAZIONE	m	2.28
f	FRESATURA	m	5.22
g	VEGETALE	m	1.50
h	COMPATTAZIONE IN TRI	m	6.50
sc	SCOTICO	m	2.66

59  
200  
200

PROGRESSIVE TERRENO	20.000	18.000	16.000	14.000	12.000	10.000	8.000	6.000	4.000	2.000	0.000	2.000	4.000	6.000	8.000	10.000	12.000	14.000	16.000	18.000	20.000	22.000
PARZIALI TERRENO	2.000	2.000	2.000	2.000	2.000	2.000	2.000	2.000	2.000	2.000	2.000	2.000	2.000	2.000	2.000	2.000	2.000	2.000	2.000	2.000	2.000	2.000
QUOTE TERRENO	65.253	66.735	66.902	66.854	66.812	66.788	66.764	66.725	66.650	66.607	66.569	66.566	66.564	67.758	68.005	71.611	73.473	73.959	76.074	77.211	78.000	78.436
PROGRESSIVE PROGETTO											-0.998	0.002	3.752	5.502	6.647	7.847	9.347					
PARZIALI PROGETTO											1.000	3.750	1.750	1.145	1.200	1.500						
QUOTE PROGETTO											66.631	66.606	66.513	66.469	69.269	69.069	69.049					

LIMITE PAVIMENTAZIONE ESISTENTE

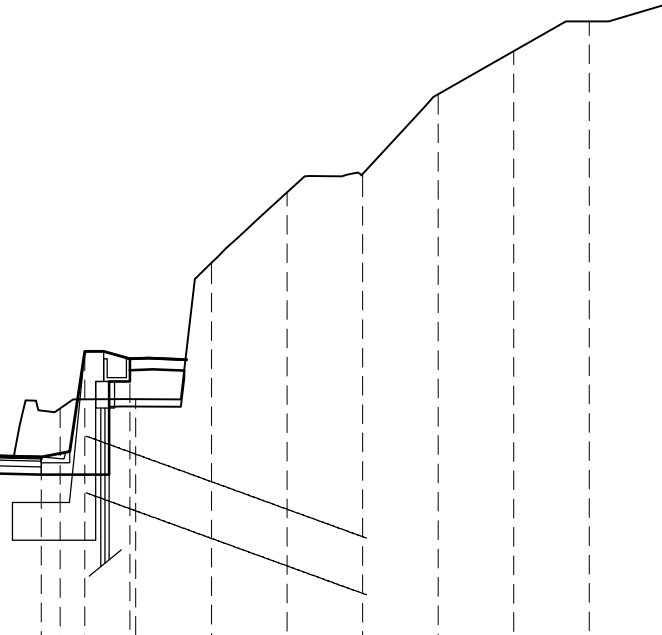


PROFILO VIA-A1-01

SEZIONE A1-01-37

PROGRESSIVA 400.00

A	SCAVO	m <sup>2</sup>	29.42
B	RILEVATO	m <sup>2</sup>	1.04
C	SCAVO FON. MURO	m <sup>2</sup>	9.04
a	USURA	m	6.50
b	BINDER	m	6.50
c	BASE	m	2.66
d	FONDAZIONE	m	2.66
f	FRESATURA	m	3.84
g	VEGETALE	m	23.26
h	COMPATTAZIONE IN TRI	m	6.50
sc	SCOTICO	m	2.49

60.044  
  
 200 200

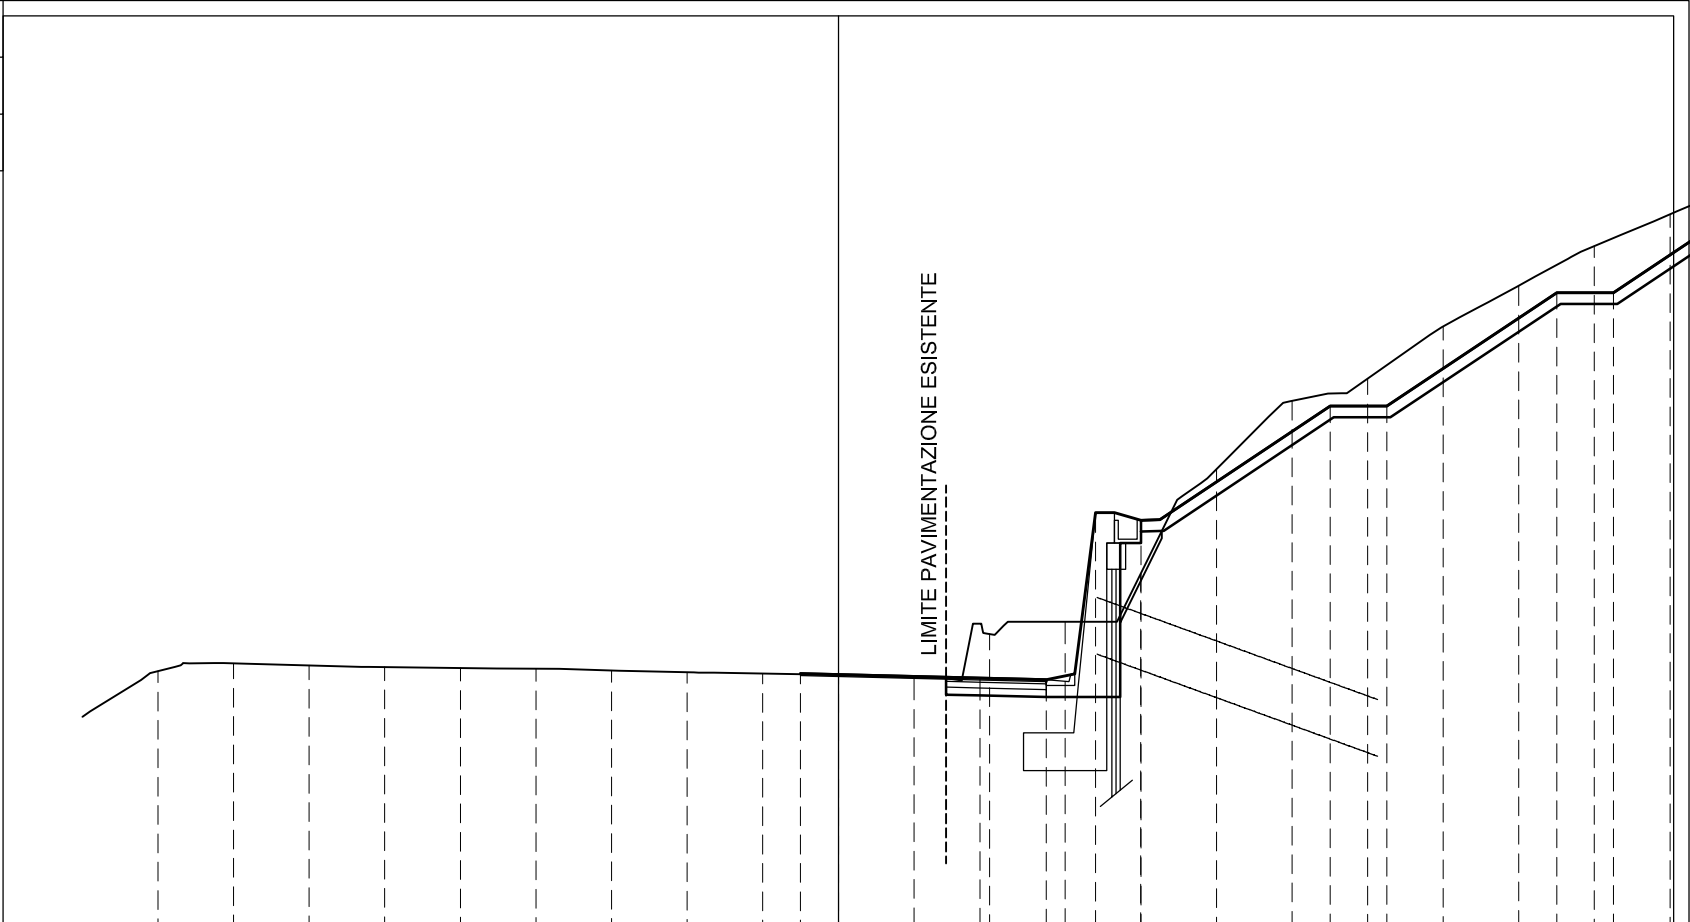

PROGRESSIVE TERRENO	18.000	16.000	14.000	12.000	10.000	8.000	6.000	4.000	2.000	0.000	2.000	4.000	6.000	8.000	10.000	12.000	14.000	16.000	18.000	20.000	22.000
PARZIALI TERRENO	2.000	2.000	2.000	2.000	2.000	2.000	2.000	2.000	2.000	2.000	2.000	2.000	2.000	2.000	2.000	2.000	2.000	2.000	2.000	2.000	2.000
QUOTE TERRENO	66.903	67.109	67.055	67.012	66.988	66.969	66.921	66.874	66.839	66.804	66.738	67.885	68.207	69.489	72.245	74.052	74.644	76.024	77.106	78.151	78.992
PROGRESSIVE PROGETTO									-1.000	0.000		3.750	5.500	6.807			13.007	14.507		19.007	20.507
PARZIALI PROGETTO									1.000	3.750	1.750	1.307	1.200		5.000	1.500	4.500		1.500	4.500	
QUOTE PROGETTO									66.839	66.814		66.720	66.676	71.096	70.896		73.916	73.916		76.916	76.916

PROFILO VIA-A1-01

SEZIONE A1-01-38


PROGRESSIVA 420.00

A	SCAVO	m <sup>2</sup>	13.79
B	RILEVATO	m <sup>2</sup>	0.38
C	SCAVO FON. MURO	m <sup>2</sup>	10.70
a	USURA	mm	6.50
b	BINDER	mm	6.50
c	BASE	mm	2.78
d	FONDAZIONE	mm	2.78
f	FRESATURA	mm	3.72
g	VEGETALE	mm	0.98
sc	SCOTICO	m	1.50

60.000  
  
 200 200

PROGRESSIVE TERRENO	20.000	18.000	16.000	14.000	12.000	10.000	8.000	6.000	4.000	2.000	0.000	2.000	4.000	6.000	8.000	10.000	12.000	14.000	16.000	18.000	20.000
PARZIALI TERRENO	2.000	2.000	2.000	2.000	2.000	2.000	2.000	2.000	2.000	2.000	2.000	2.000	2.000	2.000	2.000	2.000	2.000	2.000	2.000	2.000	2.000
QUOTE TERRENO	66.510	67.237	67.402	67.361	67.324	67.309	67.295	67.244	67.173	67.148	67.134	67.056	68.191	70.117	71.673	73.362	74.657	75.778	76.234	76.517	77.252
PROGRESSIVE PROGETTO											-1.000	0.000	3.750	5.500	6.943	8.143	9.125				
PARZIALI PROGETTO											1.000	3.750	1.750	1.443	1.200	0.982					
QUOTE PROGETTO											67.149	67.124	67.031	66.987	72.768	72.568	72.608				

LIMITE PAVIMENTAZIONE ESISTENTE

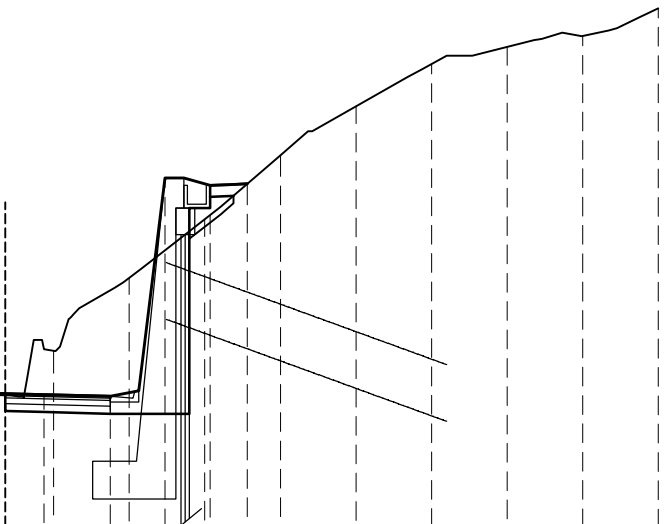

PROFILO VIA-A1-01

SEZIONE A1-01-39

PROGRESSIVA 426.66

A	SCAVO	m <sup>2</sup>	15.89
B	RILEVATO	m <sup>2</sup>	0.09
C	SCAVO FON. MURO	m <sup>2</sup>	11.27
a	USURA	mm	6.50
b	BINDER	mm	6.50
c	BASE	mm	2.79
d	FONDAZIONE	mm	2.79
f	FRESATURA	mm	3.71
g	VEGETALE	m	4.08
sc	SCOTICO	m	0.79



PROGRESSIVE TERRENO	20.000	18.000	16.000	14.000	12.000	10.000	8.000	6.000	4.000	2.000	0.000	2.000	4.000	6.000	8.000	10.000	12.000	14.000	16.000	18.000	20.000
PARZIALI TERRENO		2.000	2.000	2.000	2.000	2.000	2.000	2.000	2.000	2.000	2.000	2.000	2.000	2.000	2.000	2.000	2.000	2.000	2.000	2.000	2.000
QUOTE TERRENO	66.836	67.380	67.484	67.449	67.431	67.418	67.404	67.351	67.266	67.239	67.221	67.167	68.289	70.308	71.974	73.953	74.716	75.448	76.197	77.020	77.489
PROGRESSIVE PROGETTO										-1.000	0.000		3.750	5.500	6.933		11.611				
PARZIALI PROGETTO										1.000	3.750	1.750	1.433	1.200	3.478						
QUOTE PROGETTO										67.248	67.223	67.130	67.086	72.768	72.568	74.574					

LIMITE PAVIMENTAZIONE ESISTENTE




PROFILO VIA-A1-01

SEZIONE A1-01-40

PROGRESSIVA 440.00

A	SCAVO	m <sup>2</sup>	10.70
B	RILEVATO	m <sup>2</sup>	0.74
C	SCAVO FON. MURO	m <sup>2</sup>	9.61
a	USURA	mm	6.16
b	BINDER	mm	6.16
c	BASE	mm	2.49
d	FONDAZIONE	mm	2.49
f	FRESATURA	mm	3.67
g	VEGETALE	mm	1.29
sc	SCOTICO	m	1.96

60.502  
  
 200 200

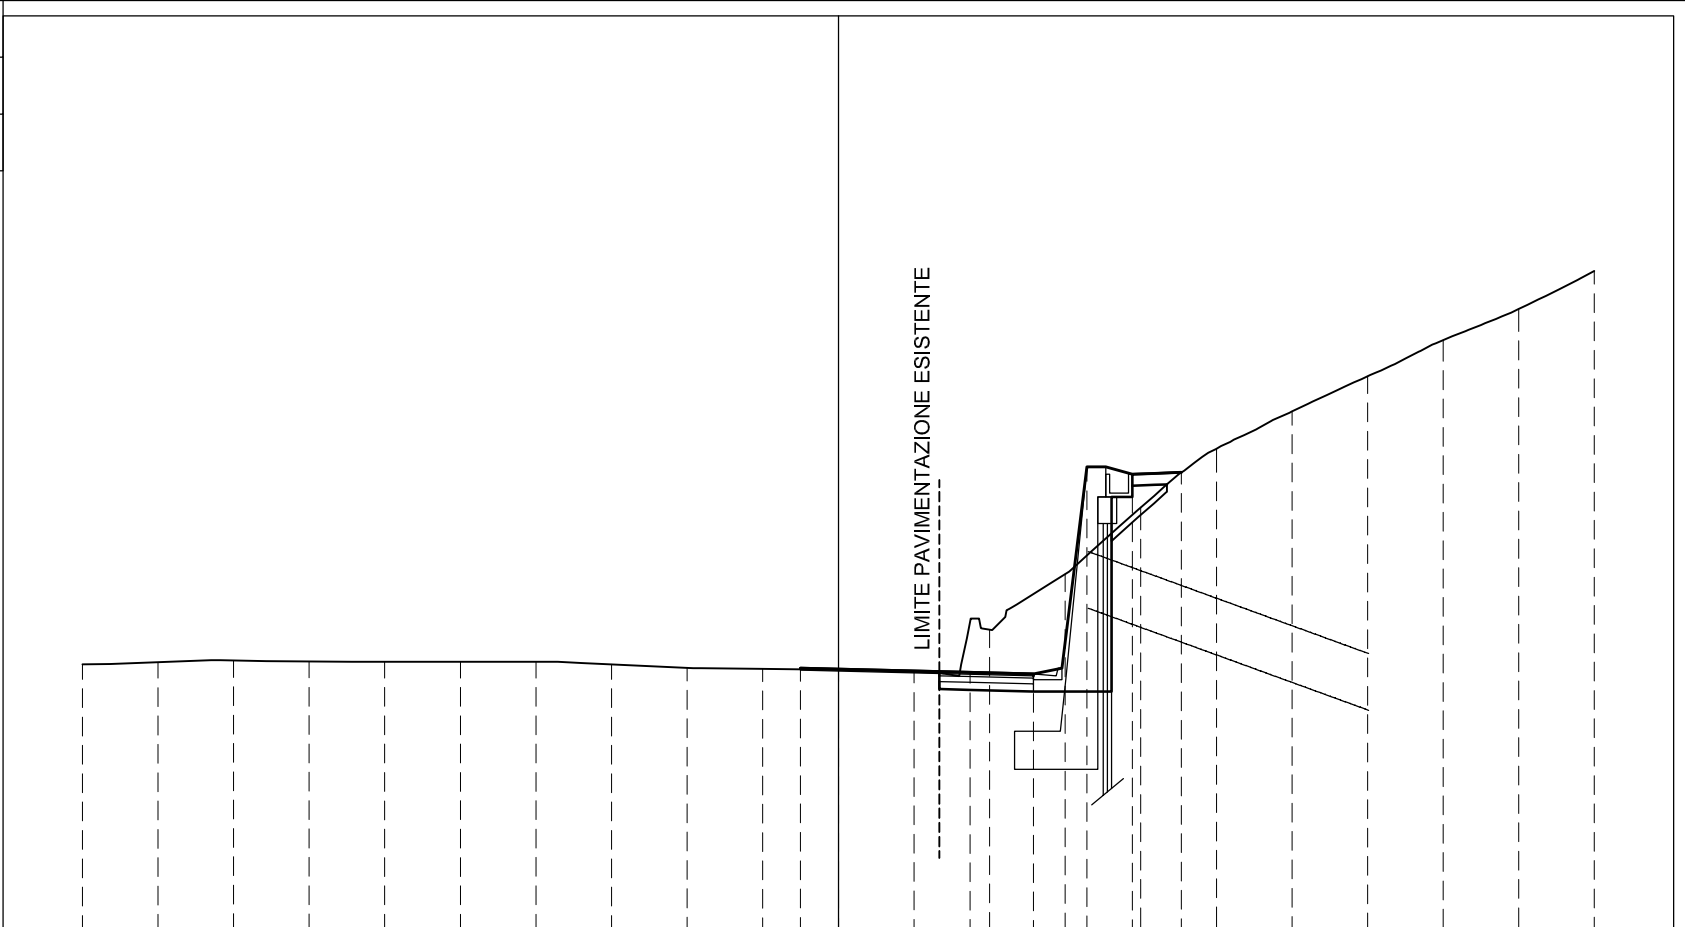

PROGRESSIVE TERRENO	20.000	18.000	16.000	14.000	12.000	10.000	8.000	6.000	4.000	2.000	0.000	2.000	4.000	6.000	8.000	10.000	12.000	14.000	16.000	18.000	20.000
PARZIALI TERRENO		2.000	2.000	2.000	2.000	2.000	2.000	2.000	2.000	2.000	2.000	2.000	2.000	2.000	2.000	2.000	2.000	2.000	2.000	2.000	2.000
QUOTE TERRENO	67.542	67.597	67.646	67.618	67.608	67.610	67.612	67.542	67.452	67.426	67.402	67.342	68.460	69.930	71.697	73.239	74.234	75.166	76.121	76.946	77.946
PROGRESSIVE PROGETTO										-1.000	0.000		3.483	5.162	6.576	7.776	9.071				
PARZIALI PROGETTO										1.000	3.483		1.679	1.414	1.200	1.295					
QUOTE PROGETTO										67.440	67.415		67.328	67.286	72.768	72.568	72.620				


PROFILO VIA-A1-01

SEZIONE A1-01-41

PROGRESSIVA 460.00

A	SCAVO	m <sup>2</sup>	6.46
B	RILEVATO	m <sup>2</sup>	1.35
C	SCAVO FON. MURO	m <sup>2</sup>	11.34
a	USURA	m	4.52
b	BINDER	m	4.52
c	BASE	m	4.52
d	FONDAZIONE	m	4.52
f	FRESATURA	m	3.14
g	VEGETALE	m	1.91
h	COMPATTAZIONE IN TRI	m	4.52
sc	SCOTICO	m	2.66

61.457  
  
 200 200

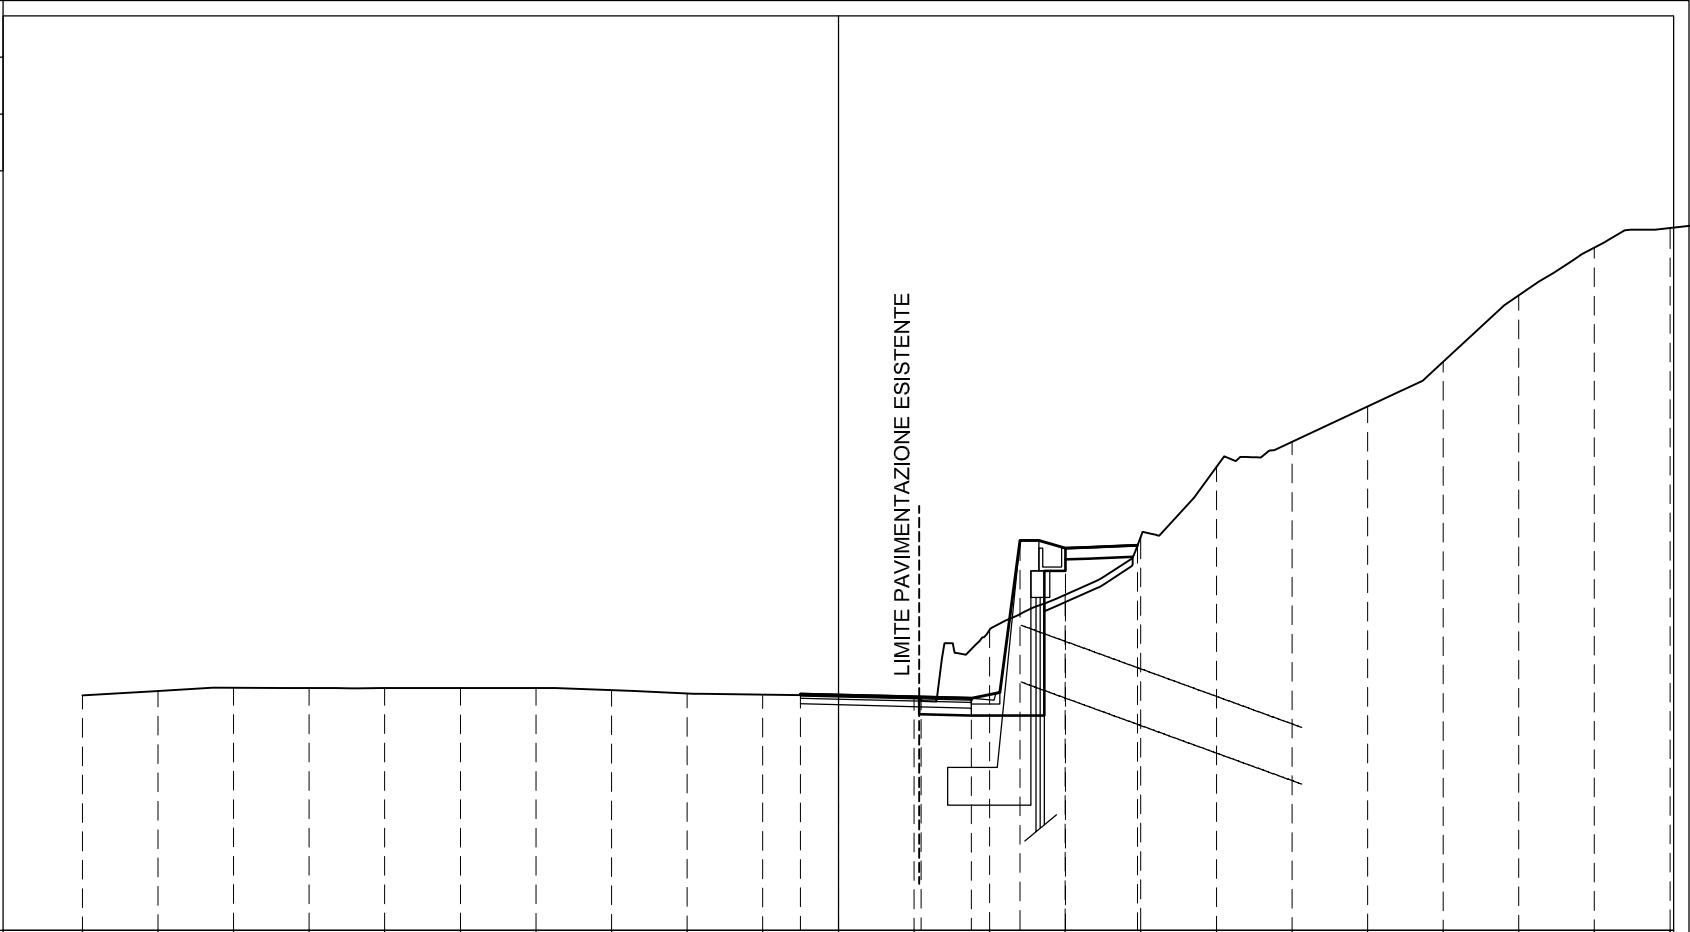

PROGRESSIVE TERRENO	20.000	18.000	16.000	14.000	12.000	10.000	8.000	6.000	4.000	2.000	0.000	2.000	4.000	6.000	8.000	10.000	12.000	14.000	16.000	18.000	20.000	22.000
PARZIALI TERRENO	2.000	2.000	2.000	2.000	2.000	2.000	2.000	2.000	2.000	2.000	2.000	2.000	2.000	2.000	2.000	2.000	2.000	2.000	2.000	2.000	2.000	2.000
QUOTE TERRENO	67.671	67.789	67.877	67.870	67.870	67.869	67.868	67.812	67.726	67.698	67.671	67.606	69.415	70.341	71.881	73.714	74.385	75.323	76.501	78.260	79.521	80.041
PROGRESSIVE PROGETTO										-1.000	0.000	2.188	3.521	4.803	6.003	7.914						
PARZIALI PROGETTO										1.000	2.188	1.333	1.282	1.200	1.911							
QUOTE PROGETTO										67.712	67.687	67.632	67.598	71.771	71.571	71.647						


PROFILO VIA-A1-01

SEZIONE A1-01-42

PROGRESSIVA 480.00

A	SCAVO	m <sup>2</sup>	7.97
B	RILEVATO	m <sup>2</sup>	0.16
C	SCAVO FON. MURO	m <sup>2</sup>	13.13
a	USURA	mm	2.64
b	BINDER	mm	2.64
c	BASE	mm	0.86
d	FONDAZIONE	mm	0.86
f	FRESATURA	mm	1.78
g	VEGETALE	m	0.77
h	COMPATTAZIONE IN TRI	m	2.64
sc	SCOTICO	m	1.15

60.797  
  
 200 200

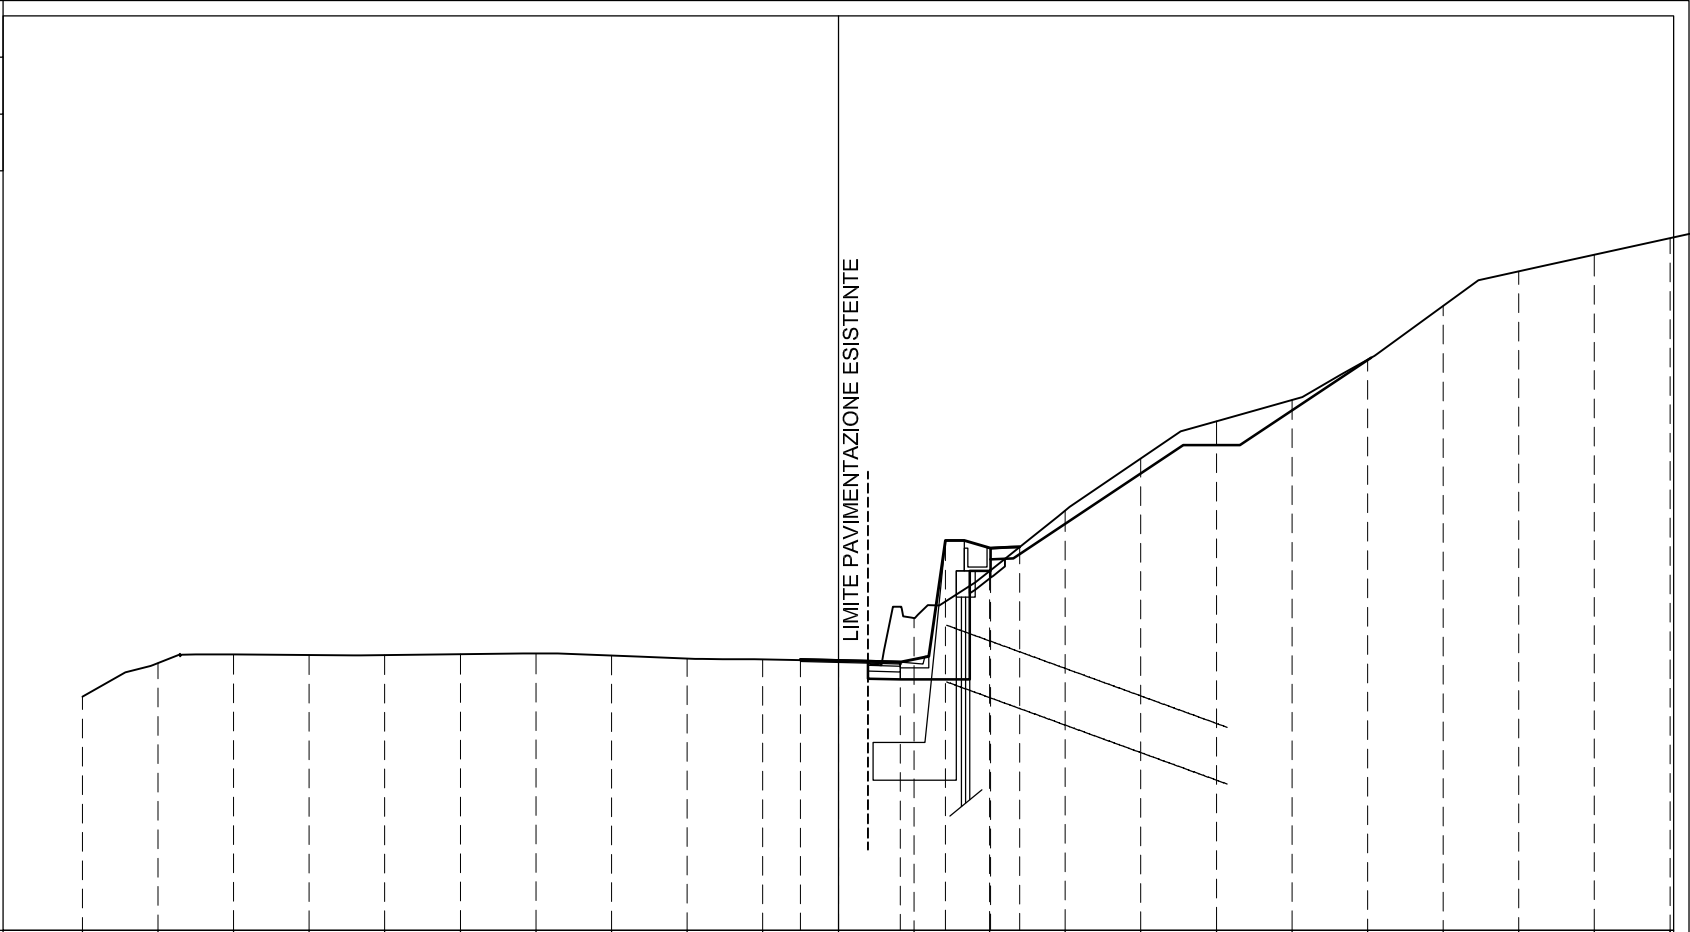

PROGRESSIVE TERRENO	-20.000	-18.000	-16.000	-14.000	-12.000	-10.000	-8.000	-6.000	-4.000	-2.000	0.000	2.000	4.000	6.000	8.000	10.000	12.000	14.000	16.000	18.000	20.000	22.000
PARZIALI TERRENO		2.000	2.000	2.000	2.000	2.000	2.000	2.000	2.000	2.000	2.000	2.000	2.000	2.000	2.000	2.000	2.000	2.000	2.000	2.000	2.000	2.000
QUOTE TERRENO	66.983	67.871	68.100	68.085	68.083	68.106	68.125	68.071	67.988	67.965	67.934	69.061	70.306	71.904	73.281	74.270	74.834	75.897	77.323	78.236	78.673	79.109
PROGRESSIVE PROGETTO										-1.000	0.000	1.642	2.829	4.029	4.799							
PARZIALI PROGETTO										1.000	1.642	1.187	1.200	0.770								
QUOTE PROGETTO										67.963	67.938	67.897	71.114	70.914	70.945							

PROFILO VIA-A1-01

SEZIONE A1-01-43


PROGRESSIVA 491.66

A	SCAVO	m <sup>2</sup>	1.80
B	RILEVATO	m <sup>2</sup>	0.63
C	SCAVO FON. MURO	m <sup>2</sup>	14.06
a	USURA	mm	1.94
b	BINDER	mm	1.94
c	BASE	mm	0.25
d	FONDAZIONE	mm	0.25
f	FRESATURA	mm	1.69
g	VEGETALE	mm	1.15
h	COMPATTAZIONE IN TRI	m	1.94
sc	SCOTICO	m	1.84



PROGRESSIVE TERRENO	-20.000	-18.000	-16.000	-14.000	-12.000	-10.000	-8.000	-6.000	-4.000	-2.000	0.000	2.000	4.000	6.000	8.000	10.000	12.000	14.000	16.000	18.000	20.000
PARZIALI TERRENO		2.000	2.000	2.000	2.000	2.000	2.000	2.000	2.000	2.000	2.000	2.000	2.000	2.000	2.000	2.000	2.000	2.000	2.000	2.000	2.000
QUOTE TERRENO	67.135	68.001	68.195	68.201	68.207	68.224	68.248	68.194	68.106	68.083	68.069	68.665	70.265	71.901	73.958	74.448	74.925	76.118	77.648	78.192	78.471
PROGRESSIVE PROGETTO											-1.000	0.000	0.942	2.079	3.279	4.426					
PARZIALI PROGETTO											1.000	0.942	1.137	1.200	1.147						
QUOTE PROGETTO											68.100	68.075	68.052	70.768	70.568	70.614					

LIMITE PAVIMENTAZIONE ESISTENTE

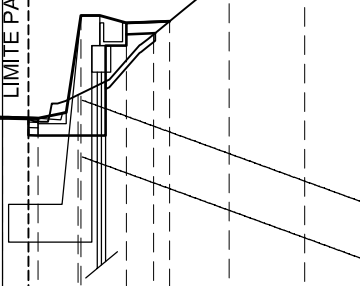

PROFILO VIA-A1-01

SEZIONE A1-01-44

PROGRESSIVA 491.68

- a USURA m 1.94
- b BINDER m 1.94
- c BASE m 0.40
- d FONDAZIONE m 0.40
- f FRESATURA m 1.69
- g VEGETALE m 1.30
- h COMPATTAZIONE IN TRIm 2.09



PROGRESSIVE TERRENO	20.000	18.000	16.000	14.000	12.000	10.000	8.000	6.000	4.000	2.000	0.000	2.000	4.000	6.000	8.000	10.000	12.000	14.000	16.000	18.000	20.000	22.000	
PARZIALI TERRENO	2.000	2.000	2.000	2.000	2.000	2.000	2.000	2.000	2.000	2.000	2.000	2.000	2.000	2.000	2.000	2.000	2.000	2.000	2.000	2.000	2.000	2.000	
QUOTE TERRENO	67.135	68.001	68.195	68.201	68.207	68.224	68.248	68.194	68.106	68.084	68.069	68.665	70.265	71.899	73.958	74.449	74.926	76.120	77.650	78.192	78.470	78.749	
PROGRESSIVE PROGETTO																							
PARZIALI PROGETTO																							
QUOTE PROGETTO																							

LIMITE PAVIMENTAZIONE ESISTENTE


PROFILO VIA-A1-01

SEZIONE A1-01-45

PROGRESSIVA 500.00

a	USURA	m	1.76
b	BINDER	m	1.76
c	BASE	m	0.23
d	FONDAZIONE	m	0.23
f	FRESATURA	m	1.68
g	VEGETALE	m	1.30
h	COMPATTAZIONE IN TRIm		1.91

60.061  
  
 200 200

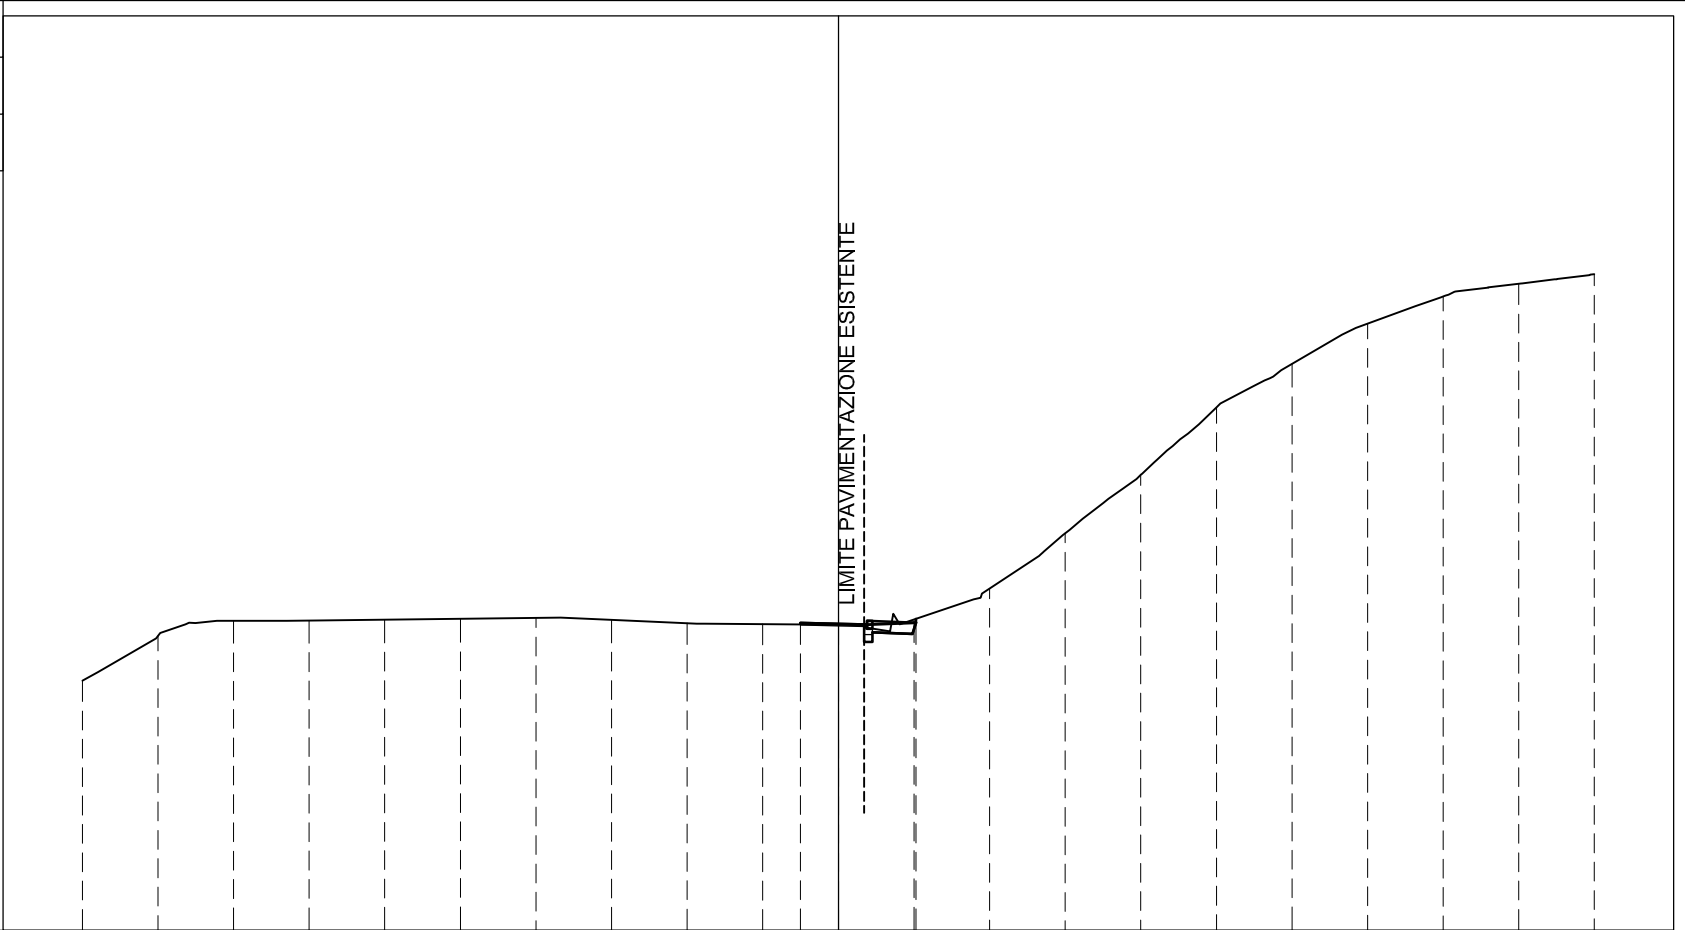

PROGRESSIVE TERRENO	-20.000	-18.000	-16.000	-14.000	-12.000	-10.000	-8.000	-6.000	-4.000	-2.000	0.000	2.000	4.000	6.000	8.000	10.000	12.000	14.000	16.000	18.000	20.000
PARZIALI TERRENO		2.000	2.000	2.000	2.000	2.000	2.000	2.000	2.000	2.000	2.000	2.000	2.000	2.000	2.000	2.000	2.000	2.000	2.000	2.000	2.000
QUOTE TERRENO	66.672	67.852	68.252	68.259	68.283	68.307	68.331	68.279	68.191	68.167	68.151	68.287	69.109	70.570	72.110	73.896	75.050	76.113	76.833	77.171	77.423
PROGRESSIVE PROGETTO											-1.000	0.000	2.055								
PARZIALI PROGETTO											1.000	2.055									
QUOTE PROGETTO											68.195	68.170	68.199								


PROFILO VIA-A1-01

SEZIONE A1-01-46

PROGRESSIVA 501.67

a	USURA	m	1.75
b	BINDER	m	1.75
c	BASE	m	0.22
d	FONDAZIONE	m	0.22
f	FRESATURA	m	1.68
g	VEGETALE	m	1.30
h	COMPATTAZIONE IN TRIm		1.90

59.500  
  
 200 200

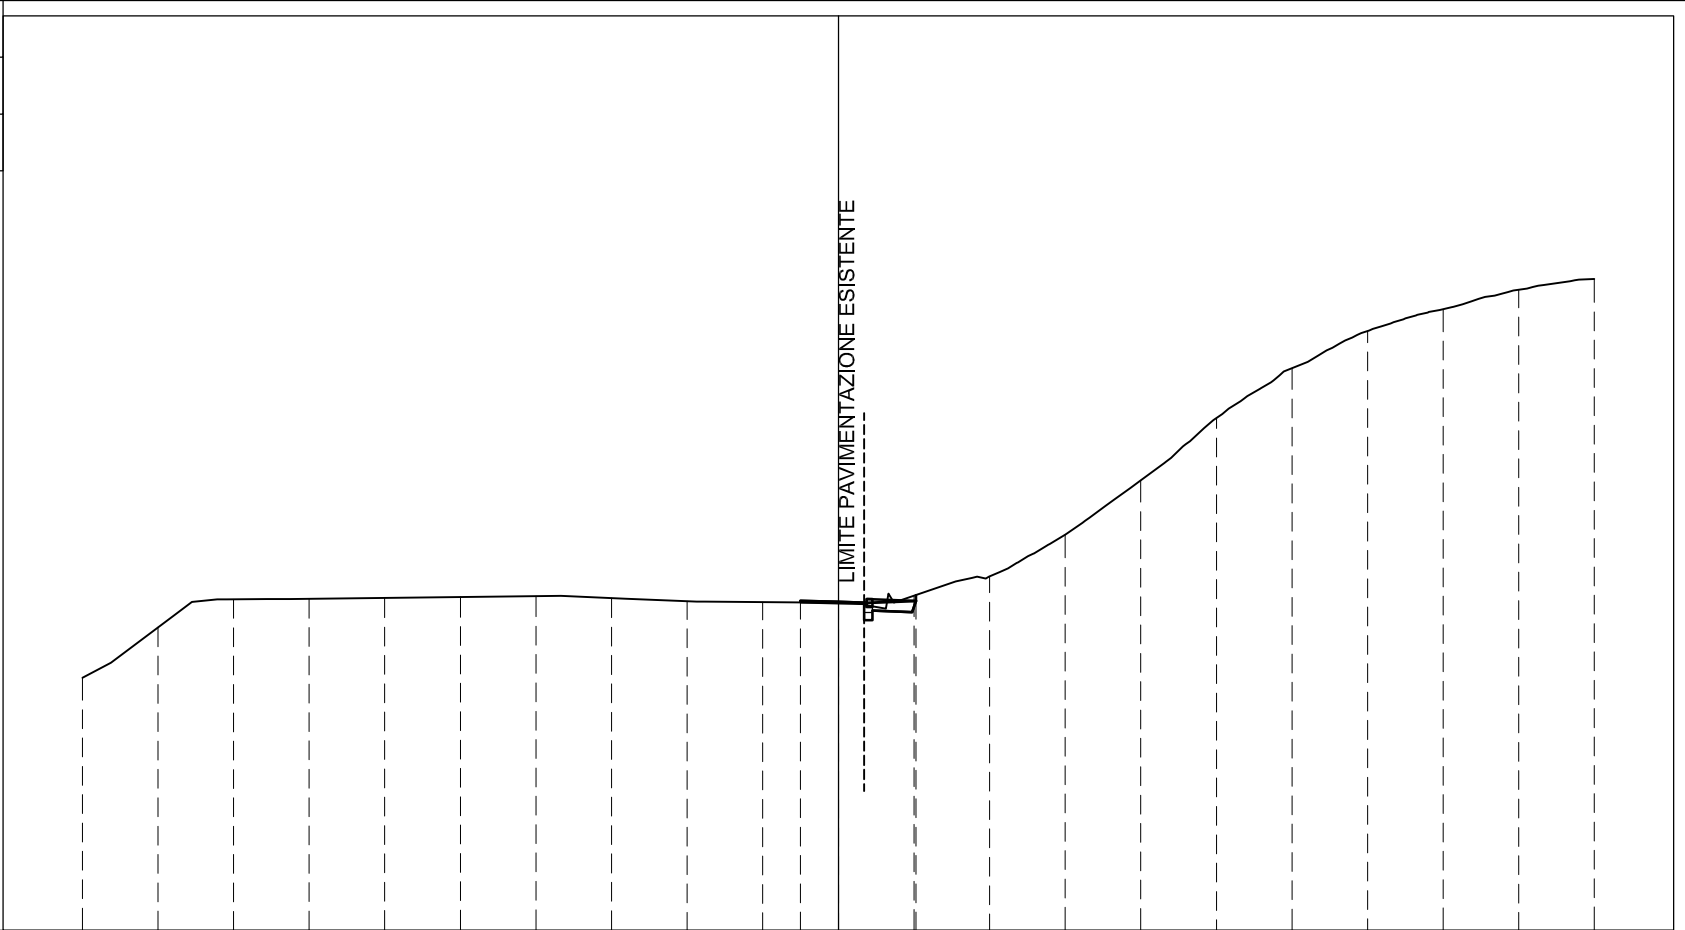

PROGRESSIVE TERRENO	20.000	18.000	16.000	14.000	12.000	10.000	8.000	6.000	4.000	2.000	0.000	2.000	4.000	6.000	8.000	10.000	12.000	14.000	16.000	18.000	20.000
PARZIALI TERRENO	2.000	2.000	2.000	2.000	2.000	2.000	2.000	2.000	2.000	2.000	2.000	2.000	2.000	2.000	2.000	2.000	2.000	2.000	2.000	2.000	2.000
QUOTE TERRENO	66.182	67.518	68.263	68.275	68.299	68.323	68.348	68.296	68.208	68.184	68.168	68.354	68.867	69.967	71.411	73.060	74.374	75.358	75.935	76.450	76.734
PROGRESSIVE PROGETTO											-1.000	0.000	2.050								
PARZIALI PROGETTO											1.000	2.050									
QUOTE PROGETTO											68.213	68.188	68.217								