


PLANIMETRIA DI PROGETTO
Scala 1:1000

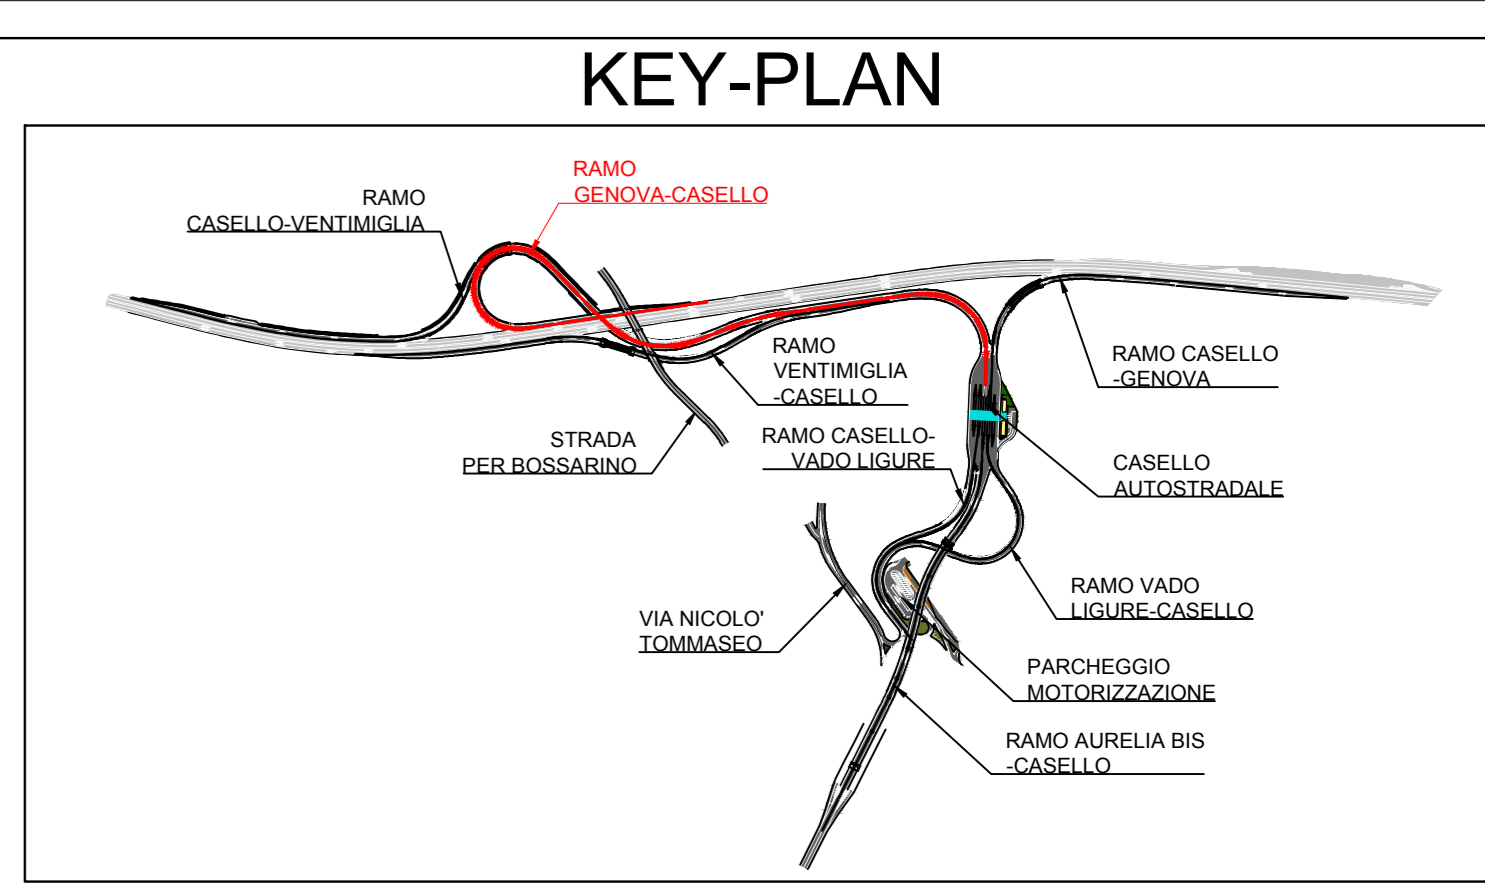

PROVINCIA : SAVONA
COMUNE : VADO L.

LEGGENDA

	CORSI D'ACQUA		PAVIMENTAZIONE ESISTENTE
	ETTOMETRICA		RECINZIONE
	DIREZIONE NORD GEOGRAFICO		AIUOLA
	DIREZIONI		LIMITE INTERVENTO
	SCARPATE*		LIMITE AMMINISTRATIVO
	PAVIMENTAZIONE DI PROGETTO	*PER IL CONSOLIDAMENTO DELLE SCARPATE SI FA RIFERIMENTO ALLA PLANIMETRIA GENERALE DI PROGETTO	

Autostrada dei Fiori
Tronco A10: Savona - Ventimiglia (confine francese)

NUOVO SVINCOLO AUTOSTRADALE DI VADO LIGURE

CARREGGIATA SUD / CARREGGIATA NORD
Progr. Km 47+545

PROGETTO DEFINITIVO

PROGETTO STRADALE
RAMPA GENOVA-CASELLO
PLANIMETRIA DI PROGETTO

PROGETTISTA Dott. Ing. Enrico GIRELLI Cofide Ing. Ingegneri Provved. di Milano n° 1095	RESPONSABILE INTEGRAZIONE ATTIVITA' SPECIALISTICHE Dott. Ing. Enrico GIRELLI Cofide Ing. Ingegneri Provved. di Milano n° 1095	IMPRESA SINA	COMMITENTE Autosole del Fiori S.p.A. Via della Repubblica, 45 18100 Imperia (IM)
---	--	-----------------	---

REV.	DATA	DESCRIZIONE	REDATTO	CONTR.	APPROV.	RESUME	DATA	SCALA

CODIFICA: P280 D A10 CAS P1 002 A
 WBS: A101B10001
 SUP: 1144E14100810005

RESPONSABILE DEL PROCEDIMENTO: _____ VISTO DELLA COMMITENTE: _____