



Autostrada dei Fiori

Tronco A10: Savona - Ventimiglia (confine francese)

NUOVO SVINCOLO AUTOSTRADALE DI VADO LIGURE

CARREGGIATA SUD / CARREGGIATA NORD
Progr. Km 47+545

PROGETTO DEFINITIVO

PROGETTO STRADALE RAMPA GENOVA-CASELLO SEZIONI TRASVERSALI

PROGETTISTA	RESPONSABILE INTEGRAZIONE ATTIVITÀ SPECIALISTICHE	IMPRESA	COMMITTENTE
Dott. Ing. Enrico GHISLANDI Ordine degli Ingegneri Provincia di Milano n° 16993	Dott. Ing. Enrico GHISLANDI Ordine degli Ingegneri Provincia di Milano n° 16993		Autostrada dei Fiori S.p.A. Via della Repubblica, 46 18100 Imperia (IM)

REV.	DATA	DESCRIZIONE	REDATTO	CONTR.	APPROV.	RIESAME	DATA	SCALA
							N. Progr.	1:200
A	Gennaio 2020	PRIMA EMISSIONE	SINA	DT/OC	DT	DT		

CODIFICA	PROGETTO	LIV	TRONCO	DOCUMENTO	REV	WBS
	P280	D	A10	CAS SZ 002	A	A10IBT0001
						CUP
						I44E14000810005

RESPONSABILE DEL PROCEDIMENTO	VISTO DELLA COMMITTENTE

PROFILO VIA-A1-02

SEZIONE A1-02-1

PROGRESSIVA 0.00

- A SCAVO m² 8.21
- C SCAVO FON. MURO m² 8.43
- a USURA m 1.92
- b BINDER m 1.92
- c BASE m 0.14
- d FONDAZIONE m 0.14
- g VEGETALE m 1.62
- h COMPATTAZIONE IN TRI m 1.92

46

 200 200

PROGRESSIVE TERRENO	20.000	18.000	16.000	14.000	12.000	10.000	8.000	6.000	4.000	2.000	0.000	2.000	4.000	6.000	8.000	10.000	12.000	14.000	16.000
PARZIALI TERRENO	2.000	2.000	2.000	2.000	2.000	2.000	2.000	2.000	2.000	2.000	2.000	2.000	2.000	2.000	2.000	2.000	2.000	2.000	2.000
QUOTE TERRENO	52.889	51.210	50.965	51.021	51.046	51.026	51.006	50.986	50.975	50.963	50.962	54.661	55.903	56.100	56.585	58.282	60.344	61.257	62.189
PROGRESSIVE PROGETTO											-1.000	0.000	0.924	2.250	3.450	4.878			
PARZIALI PROGETTO											1.000	0.924	1.326	1.200	1.428				
QUOTE PROGETTO											50.987	50.961	50.939	55.540	55.340	55.979			

LIMITE PAVIMENTAZIONE ESISTENTE
 2.64%

PROFILO VIA-A1-02


SEZIONE A1-02-2

PROGRESSIVA 20.00

A SCAVO	m ²	9.69
C SCAVO FON. MURO	m ²	11.30
a USURA	m	2.26
b BINDER	m	2.26
c BASE	m	0.64
d FONDAZIONE	m	0.64
g VEGETALE	m	0.93
h COMPATTAZIONE IN TRI	m	2.26

46
200 200

PROGRESSIVE TERRENO	20.000	18.000	16.000	14.000	12.000	10.000	8.000	6.000	4.000	2.000	0.000	2.000	4.000	6.000	8.000	10.000	12.000	14.000	16.000	18.000	20.000
PARZIALI TERRENO	2.000	2.000	2.000	2.000	2.000	2.000	2.000	2.000	2.000	2.000	2.000	2.000	2.000	2.000	2.000	2.000	2.000	2.000	2.000	2.000	2.000
QUOTE TERRENO	53.414	51.833	51.533	51.588	51.608	51.612	51.638	51.619	51.567	51.551	51.514	55.405	56.494	56.677	56.971	58.704	60.437	61.310	62.852	64.924	67.078
PROGRESSIVE PROGETTO											-1.000	0.000	1.262	2.629	3.829	4.687					
PARZIALI PROGETTO											1.000	1.262	1.367	1.200	0.858						
QUOTE PROGETTO											51.545	51.520	51.488	56.501	56.301	56.560					

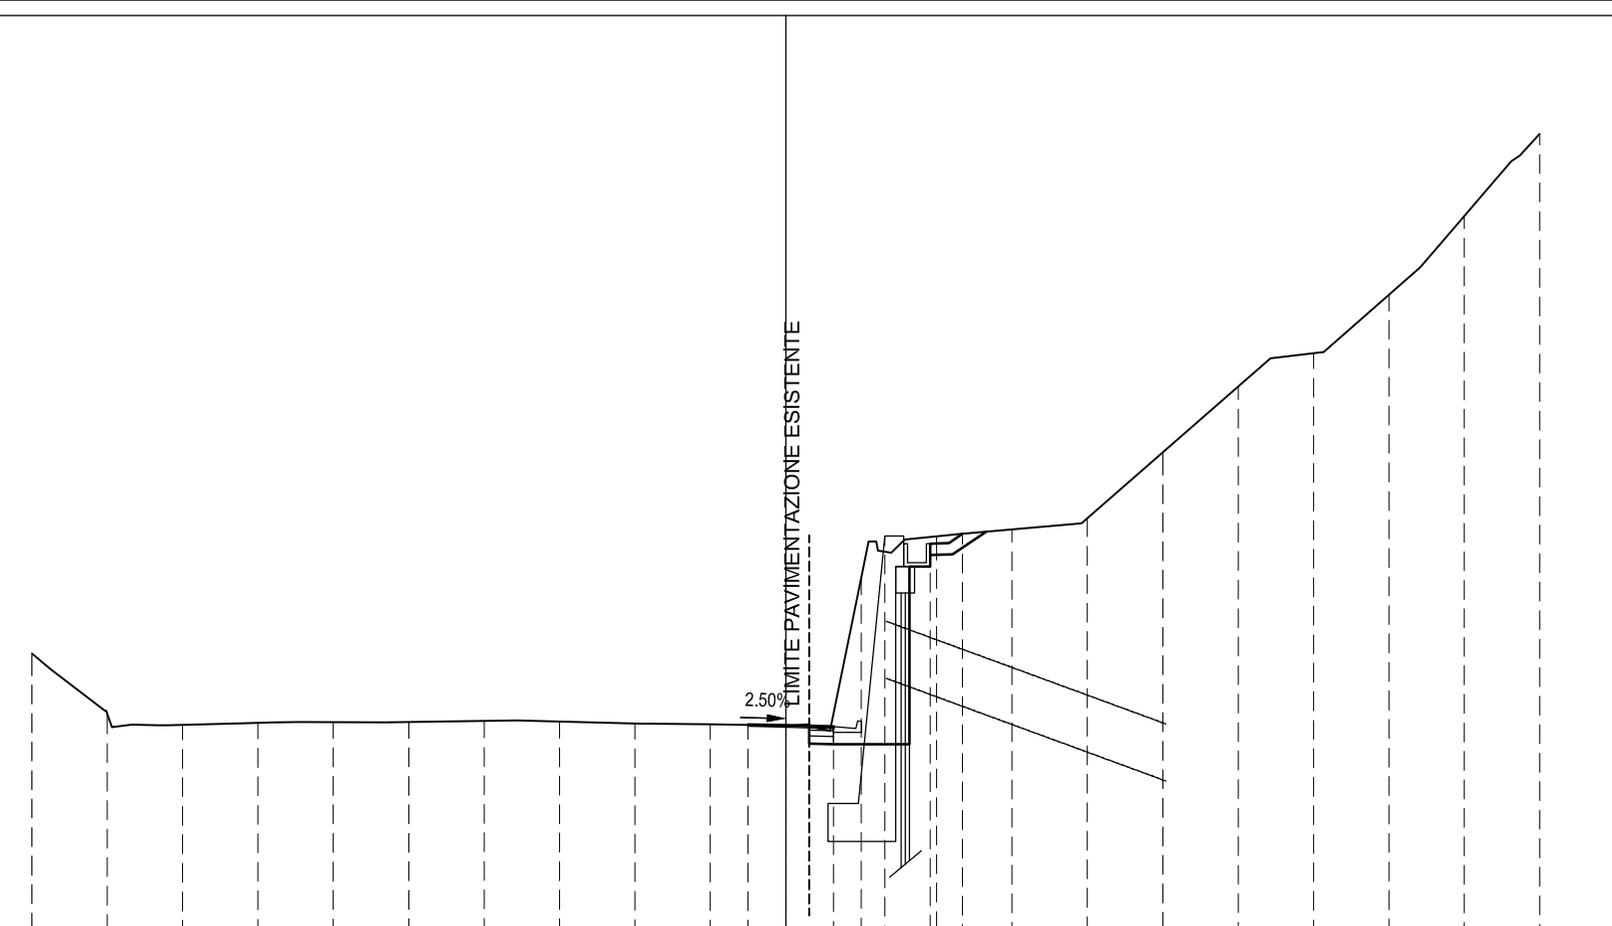

PROFILO VIA-A1-02


SEZIONE A1-02-3

PROGRESSIVA 40.00

A	SCAVO	m ²	15,16
C	SCAVO FON. MURO	m ²	14,37
a	USURA	m	3,27
b	BINDER	m	3,27
c	BASE	m	1,68
d	FONDAZIONE	m	1,68
g	VEGETALE	m	2,07
h	COMPATTAZIONE IN TRI	m	3,27



PROGRESSIVE TERRENO	20.000	18.000	16.000	14.000	12.000	10.000	8.000	6.000	4.000	2.000	0.000	2.000	4.000	6.000	8.000	10.000	12.000	14.000	16.000	18.000	20.000
PARZIALI TERRENO		2.000	2.000	2.000	2.000	2.000	2.000	2.000	2.000	2.000	2.000	2.000	2.000	2.000	2.000	2.000	2.000	2.000	2.000	2.000	2.000
QUOTE TERRENO	52.372	52.159	52.087	52.133	52.152	52.146	52.142	52.137	52.133	52.103	52.092	56.171	57.069	57.257	57.728	59.444	61.225	61.996	63.584	65.828	67.288
PROGRESSIVE PROGETTO										-1.000	0.000	1.101	2.268	3.677	4.877	6.951					
PARZIALI PROGETTO										1.000	1.101	1.167	1.409	1.200	2.074						
QUOTE PROGETTO										52.104	52.079	52.052	52.022	57.462	57.262	57.345					

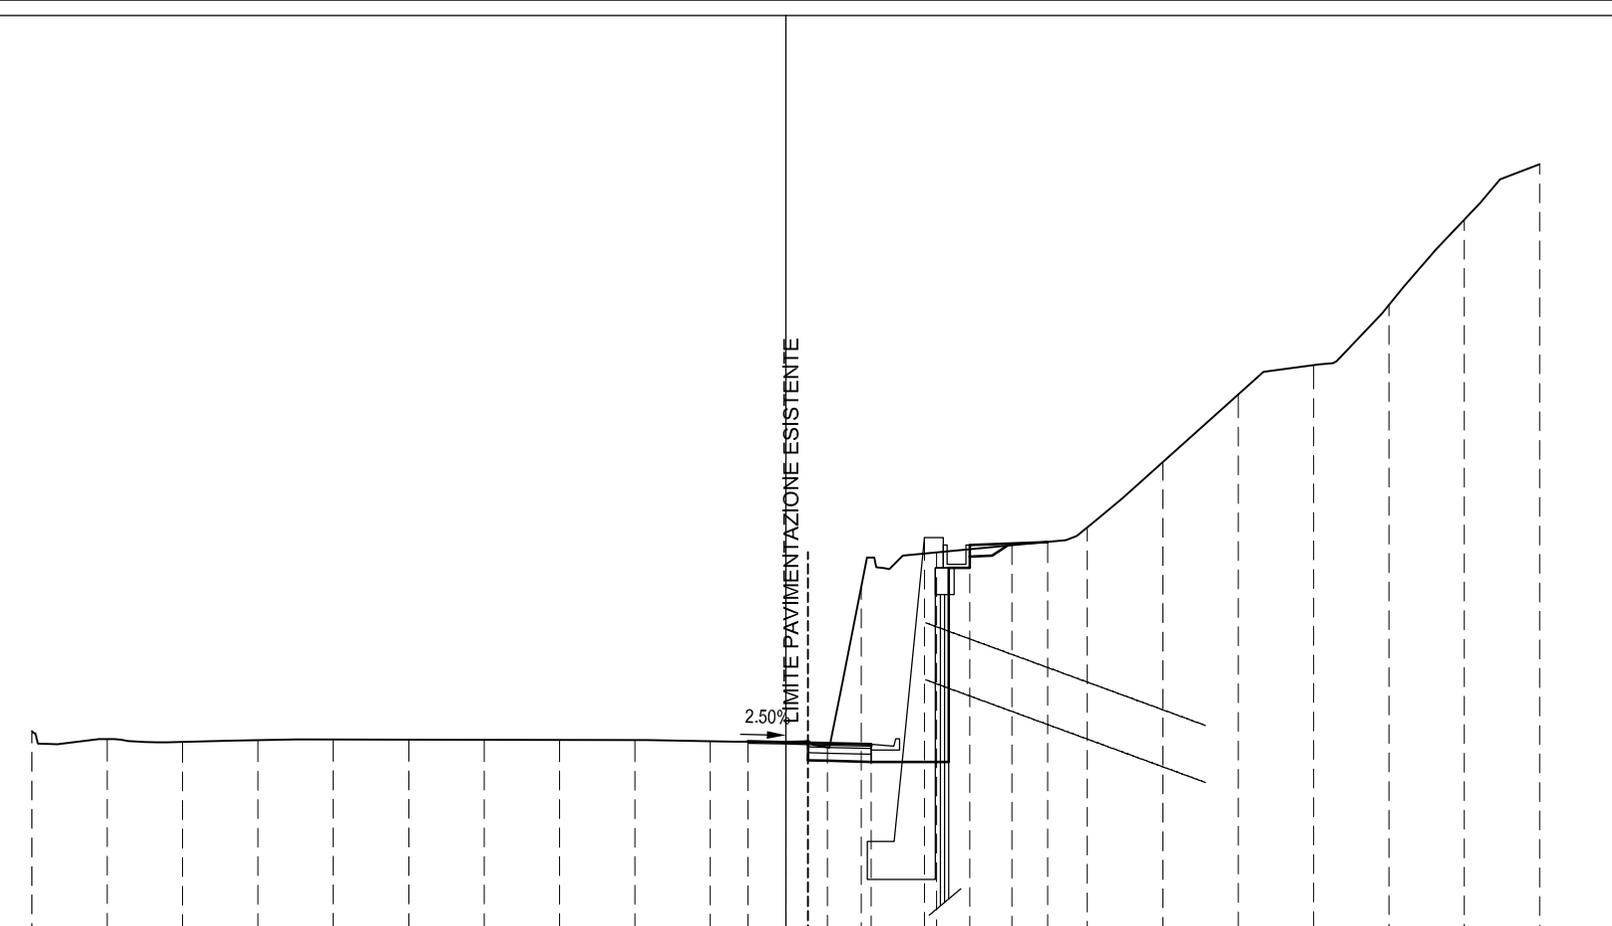

PROFILO VIA-A1-02


SEZIONE A1-02-4

PROGRESSIVA 60.00

A	SCAVO	m ²	22.79
C	SCAVO FON. MURO	m ²	7.98
a	USURA	m	4.51
b	BINDER	m	4.51
c	BASE	m	2.87
d	FONDAZIONE	m	2.87
g	VEGETALE	m	0.84
h	COMPATTAZIONE IN TRI	m	4.51

47

 200 200

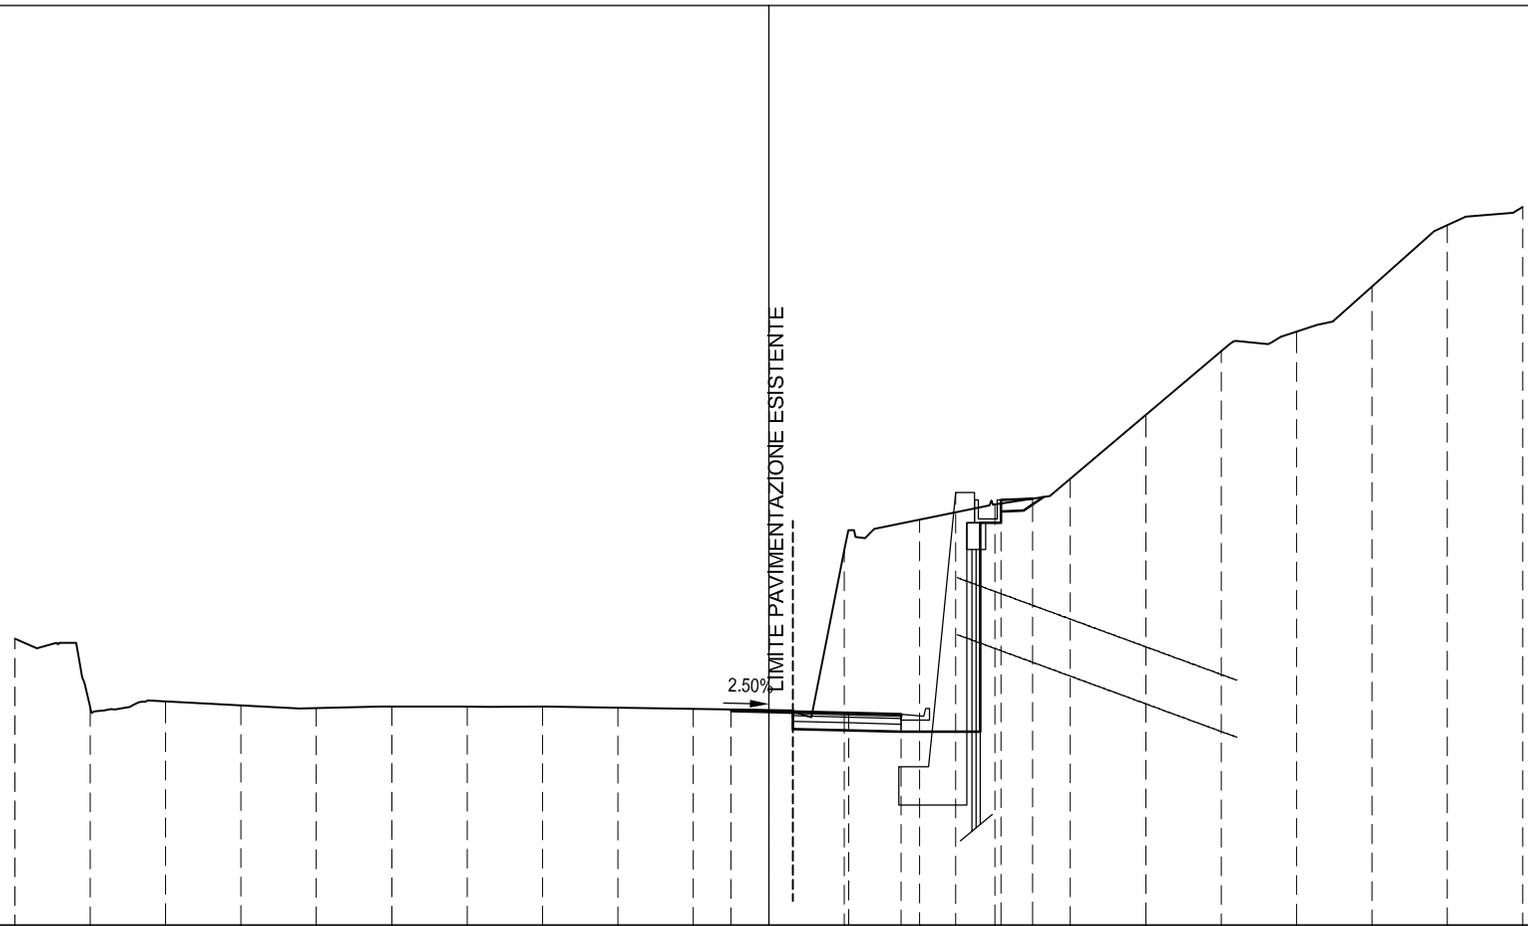


PROGRESSIVE TERRENO	20.000	18.000	16.000	14.000	12.000	10.000	8.000	6.000	4.000	2.000	0.000	2.000	4.000	6.000	8.000	10.000	12.000	14.000	16.000	18.000	20.000
PARZIALI TERRENO		2.000	2.000	2.000	2.000	2.000	2.000	2.000	2.000	2.000	2.000	2.000	2.000	2.000	2.000	2.000	2.000	2.000	2.000	2.000	2.000
QUOTE TERRENO	54.540	52.724	52.888	52.784	52.714	52.754	52.750	52.751	52.721	52.689	52.658	56.854	57.671	58.069	58.746	60.423	62.097	62.614	63.799	65.418	65.892
PROGRESSIVE PROGETTO											-1.000	2.121	3.512	4.961	6.161	7.001					
PARZIALI PROGETTO											1.000	2.121	1.391	1.449	1.200	0.840					
QUOTE PROGETTO											52.663	52.638	52.585	52.551	58.388	58.188	58.222				

PROFILO VIA-A1-02

SEZIONE A1-02-5

PROGRESSIVA 80.00

A SCAVO	m ²	30.19
C SCAVO FON. MURO	m ²	10.69
a USURA	m	5.72
b BINDER	m	5.72
c BASE	m	4.10
d FONDAZIONE	m	4.10
g VEGETALE	m	7.95
h COMPATTAZIONE IN TRI	m	5.72
sc SCOTICO	m	0.25

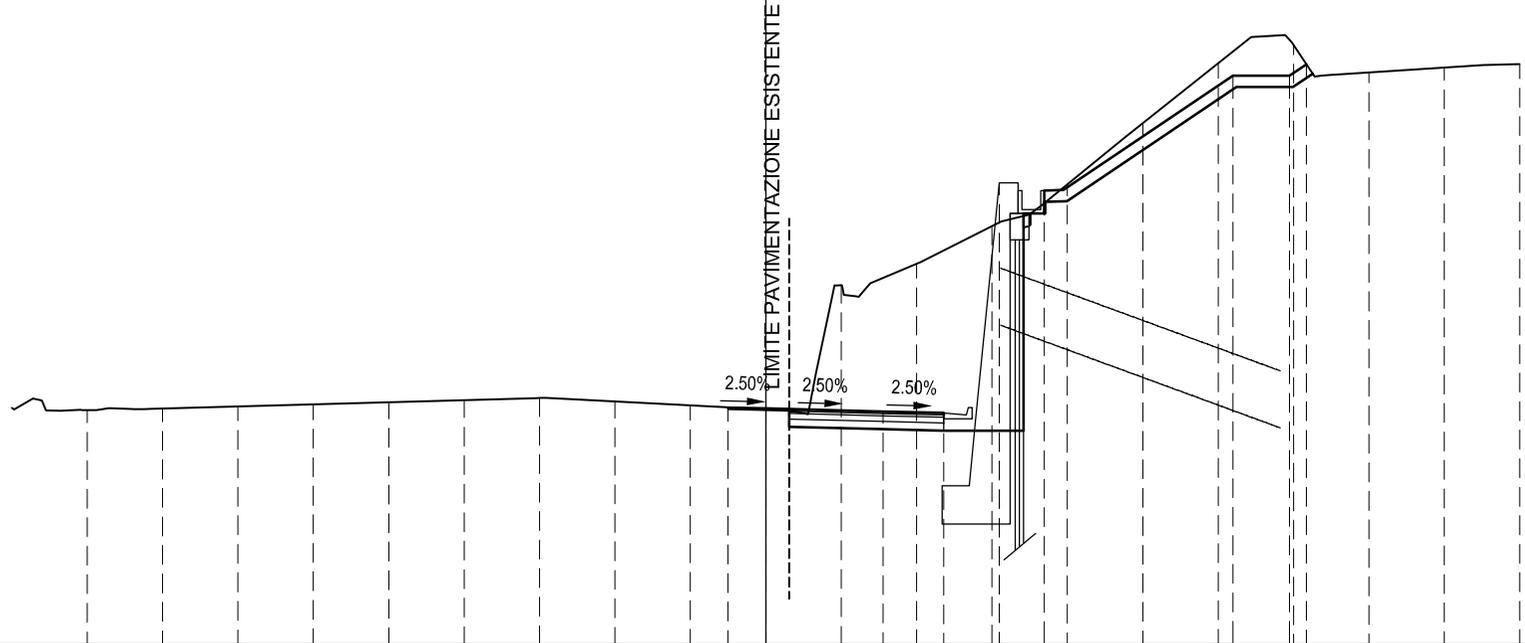

47

200
200

PROGRESSIVE TERRENO	18.000	16.000	14.000	12.000	10.000	8.000	6.000	4.000	2.000	0.000	2.000	4.000	6.000	8.000	10.000	12.000	14.000	16.000	18.000	20.000
PARZIALI TERRENO	2.000	2.000	2.000	2.000	2.000	2.000	2.000	2.000	2.000	2.000	2.000	2.000	2.000	2.000	2.000	2.000	2.000	2.000	2.000	2.000
QUOTE TERRENO	53.157	53.202	53.258	53.313	53.369	53.424	53.479	53.539	53.587	53.685	56.443	57.011	58.002	59.101	60.708	62.285	62.773	62.043	62.171	62.262
PROGRESSIVE PROGETTO										-1.000	0.000	3.112	4.721	6.192	7.392	12.392	13.892	14.344		
PARZIALI PROGETTO										1.000	3.112	1.609	1.471	1.200	5.000	1.500	0.452			
QUOTE PROGETTO										53.223	53.198	53.120	53.079	59.135	58.935	61.955	61.955	62.257		

PROFILO VIA-A1-02


SEZIONE A1-02-6

PROGRESSIVA 100.00

A	SCAVO	m ²	31.20
C	SCAVO FON. MURO	m ²	10.36
a	USURA	m	6.41
b	BINDER	m	6.41
c	BASE	m	4.82
d	FONDAZIONE	m	4.82
g	VEGETALE	m	5.55
h	COMPATTAZIONE IN TRI	m	6.41

48
200 200

PROGRESSIVE TERRENO	20.000	18.000	16.000	14.000	12.000	10.000	8.000	6.000	4.000	2.000	0.000	2.000	4.000	6.000	8.000	10.000	12.000	14.000	16.000	18.000	20.000
PARZIALI TERRENO	2.000	2.000	2.000	2.000	2.000	2.000	2.000	2.000	2.000	2.000	2.000	2.000	2.000	2.000	2.000	2.000	2.000	2.000	2.000	2.000	2.000
QUOTE TERRENO	53.722	53.733	53.789	53.827	53.869	53.871	53.863	53.853	53.805	53.765	53.726	55.280	56.734	58.208	59.427	60.862	61.996	62.963	63.931	64.898	64.856
PROGRESSIVE PROGETTO																					
PARZIALI PROGETTO																					
QUOTE PROGETTO																					

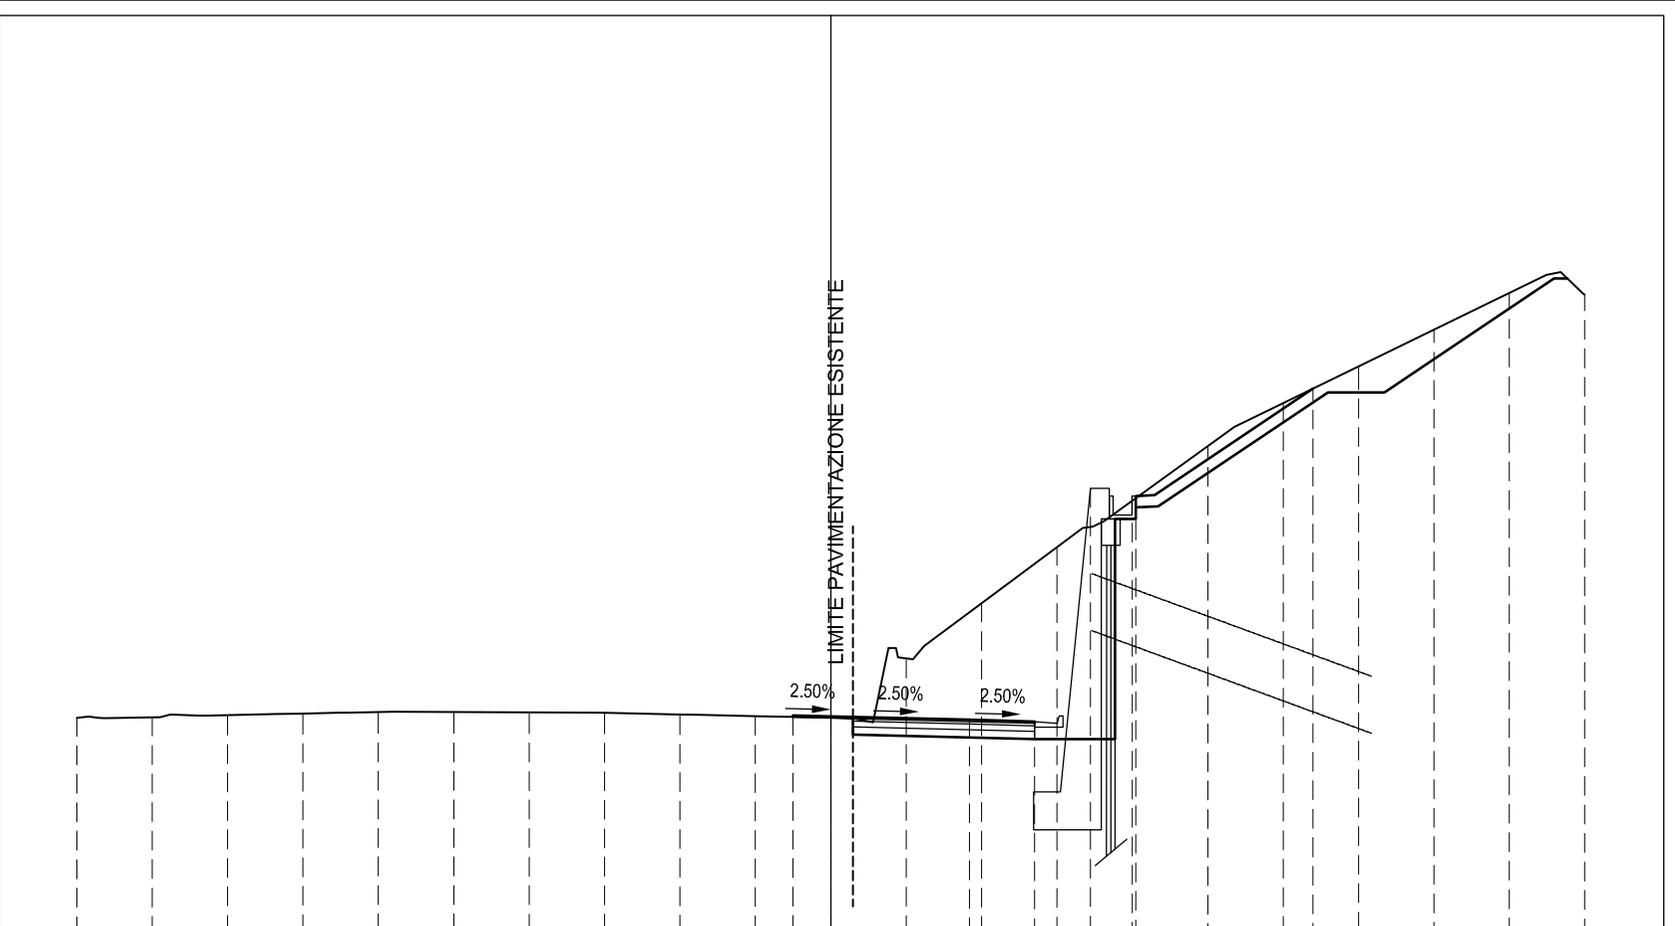

PROFILO VIA-A1-02

SEZIONE A1-02-8


PROGRESSIVA 120.00

A SCAVO	m ²	13,05
B RILEVATO	m ²	0,37
C SCAVO FON. MURO	m ²	8,88
a USURA	m	6,50
b BINDER	m	6,50
c BASE	m	4,88
d FONDAZIONE	m	4,88
g VEGETALE	m	2,74
h COMPATTAZIONE IN TRI	m	6,50
sc SCOTICO	m	2,17

44

 200 200

PROGRESSIVE TERRENO	20.000	18.000	16.000	14.000	12.000	10.000	8.000	6.000	4.000	2.000	0.000	2.000	4.000	6.000	8.000	10.000	12.000	14.000	16.000	18.000
PARZIALI TERRENO	2.000	2.000	2.000	2.000	2.000	2.000	2.000	2.000	2.000	2.000	2.000	2.000	2.000	2.000	2.000	2.000	2.000	2.000	2.000	2.000
QUOTE TERRENO	53.306	54.235	54.337	54.387	54.429	54.468	54.441	54.414	54.366	54.330	54.304	55.139	55.789	56.238	56.748	57.310	57.351	57.849	58.628	59.407
PROGRESSIVE PROGETTO										-1.000	0.000		3.750	5.500	6.706	7.906	10.651			
PARZIALI PROGETTO										1.000	3.750	1.750	1.206	1.200	2.745					
QUOTE PROGETTO										54.341	54.316		54.222	54.178	57.590	57.390	57.500			

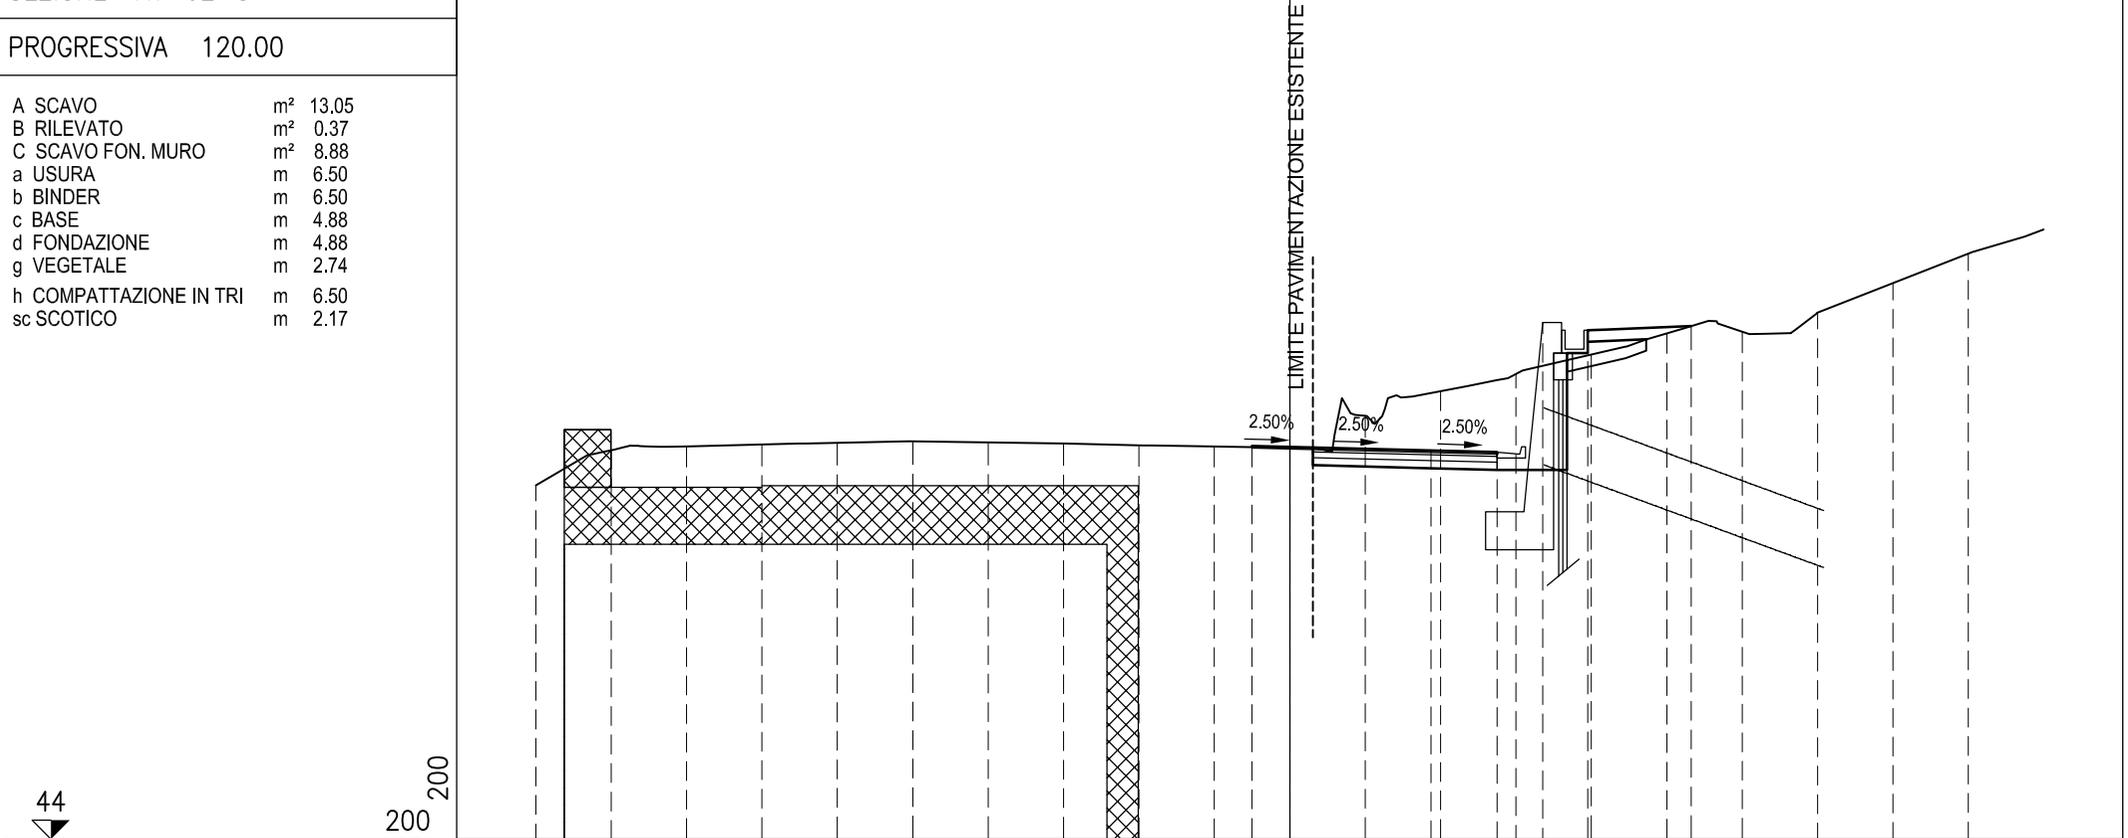

PROFILO VIA-A1-02


SEZIONE A1-02-8a

PROGRESSIVA 130.34

a USURA m 6.50
 b BINDER m 6.50

39
 200 200

PROGRESSIVE TERRENO	20.000	18.000	16.000	14.000	12.000	10.000	8.000	6.000	4.000	2.000	0.000	2.000	4.000	6.000	8.000	10.000	12.000	14.000	16.000	18.000	20.000	
PARZIALI TERRENO		2.000	2.000	2.000	2.000	2.000	2.000	2.000	2.000	2.000	2.000	2.000	2.000	2.000	2.000	2.000	2.000	2.000	2.000	2.000	2.000	
QUOTE TERRENO	53.517	54.632	54.630	54.677	54.719	54.710	54.683	54.662	54.646	54.640	54.614	54.806	54.314	55.058	55.568	56.130	56.606	56.894	57.250	57.859	58.277	
PROGRESSIVE PROGETTO											-1.000		3.750	5.500								
PARZIALI PROGETTO											1.000	3.750	1.750									
QUOTE PROGETTO										54.630	54.605		54.511	54.467								

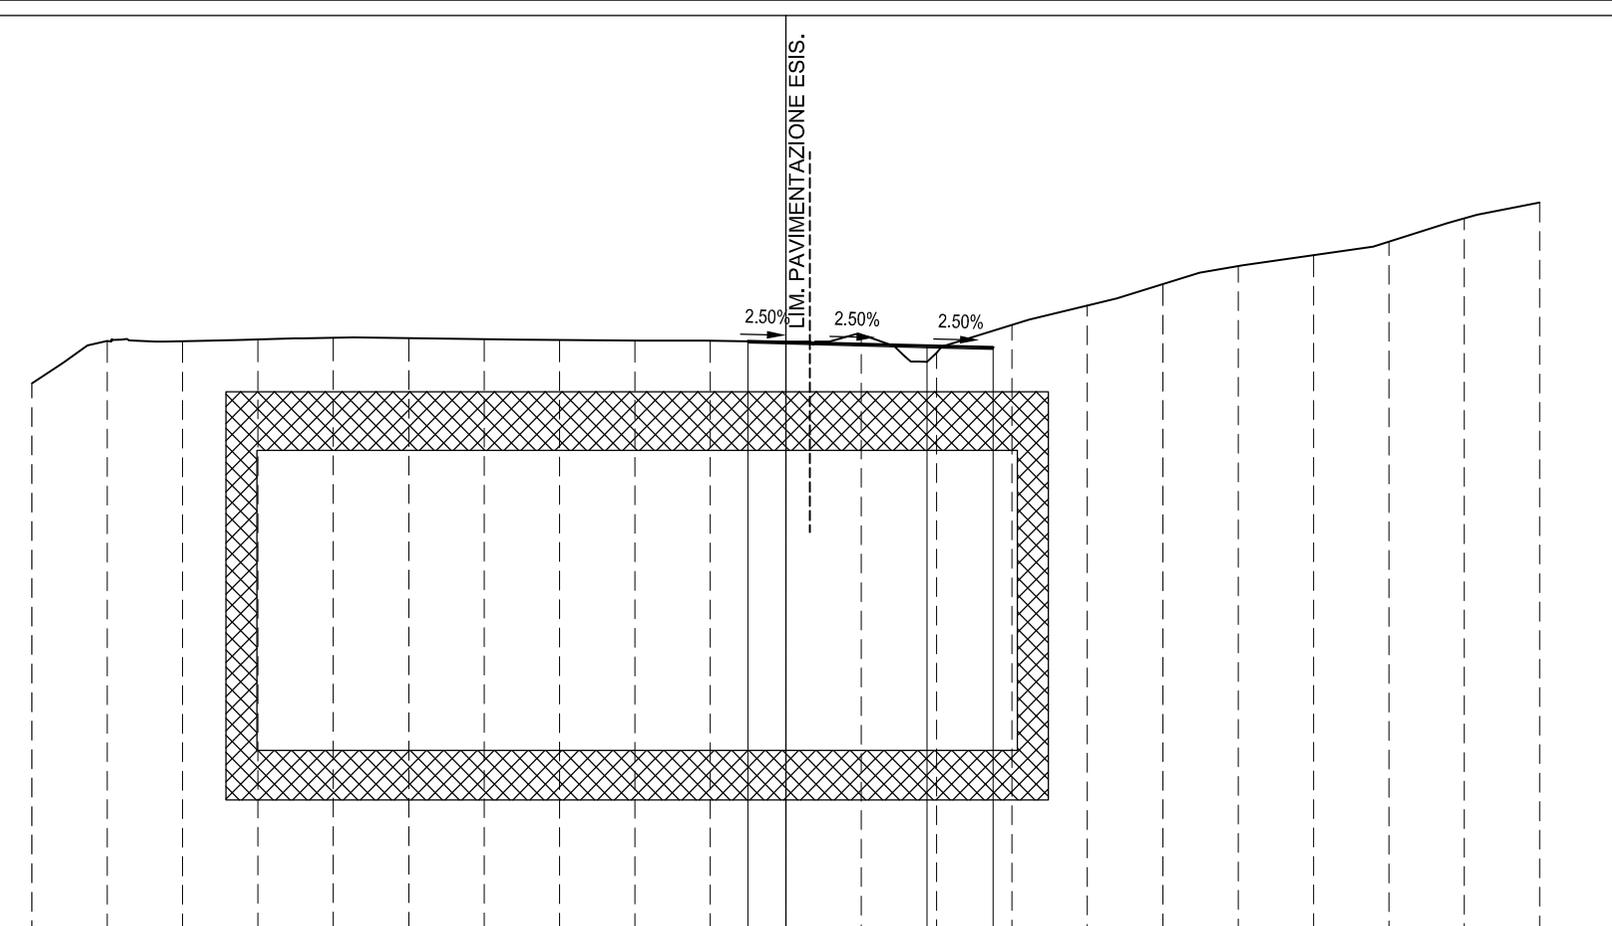

PROFILO VIA-A1-02


SEZIONE A1-02-8b

PROGRESSIVA 130.36

a USURA m 6.50
b BINDER m 6.50

39
200 200

PROGRESSIVE TERRENO	20.000	18.000	16.000	14.000	12.000	10.000	8.000	6.000	4.000	2.000	0.000	2.000	4.000	6.000	8.000	10.000	12.000	14.000	16.000	18.000	20.000
PARZIALI TERRENO	2.000	2.000	2.000	2.000	2.000	2.000	2.000	2.000	2.000	2.000	2.000	2.000	2.000	2.000	2.000	2.000	2.000	2.000	2.000	2.000	2.000
QUOTE TERRENO	53.517	54.633	54.631	54.677	54.719	54.710	54.683	54.662	54.647	54.641	54.614	54.809	54.306	55.055	55.568	56.128	56.604	56.893	57.247	57.856	58.275
PROGRESSIVE PROGETTO											-1.000	0.000	3.750	5.500							
PARZIALI PROGETTO											1.000	3.750	1.750								
QUOTE PROGETTO										54.631	54.606	54.512	54.468								

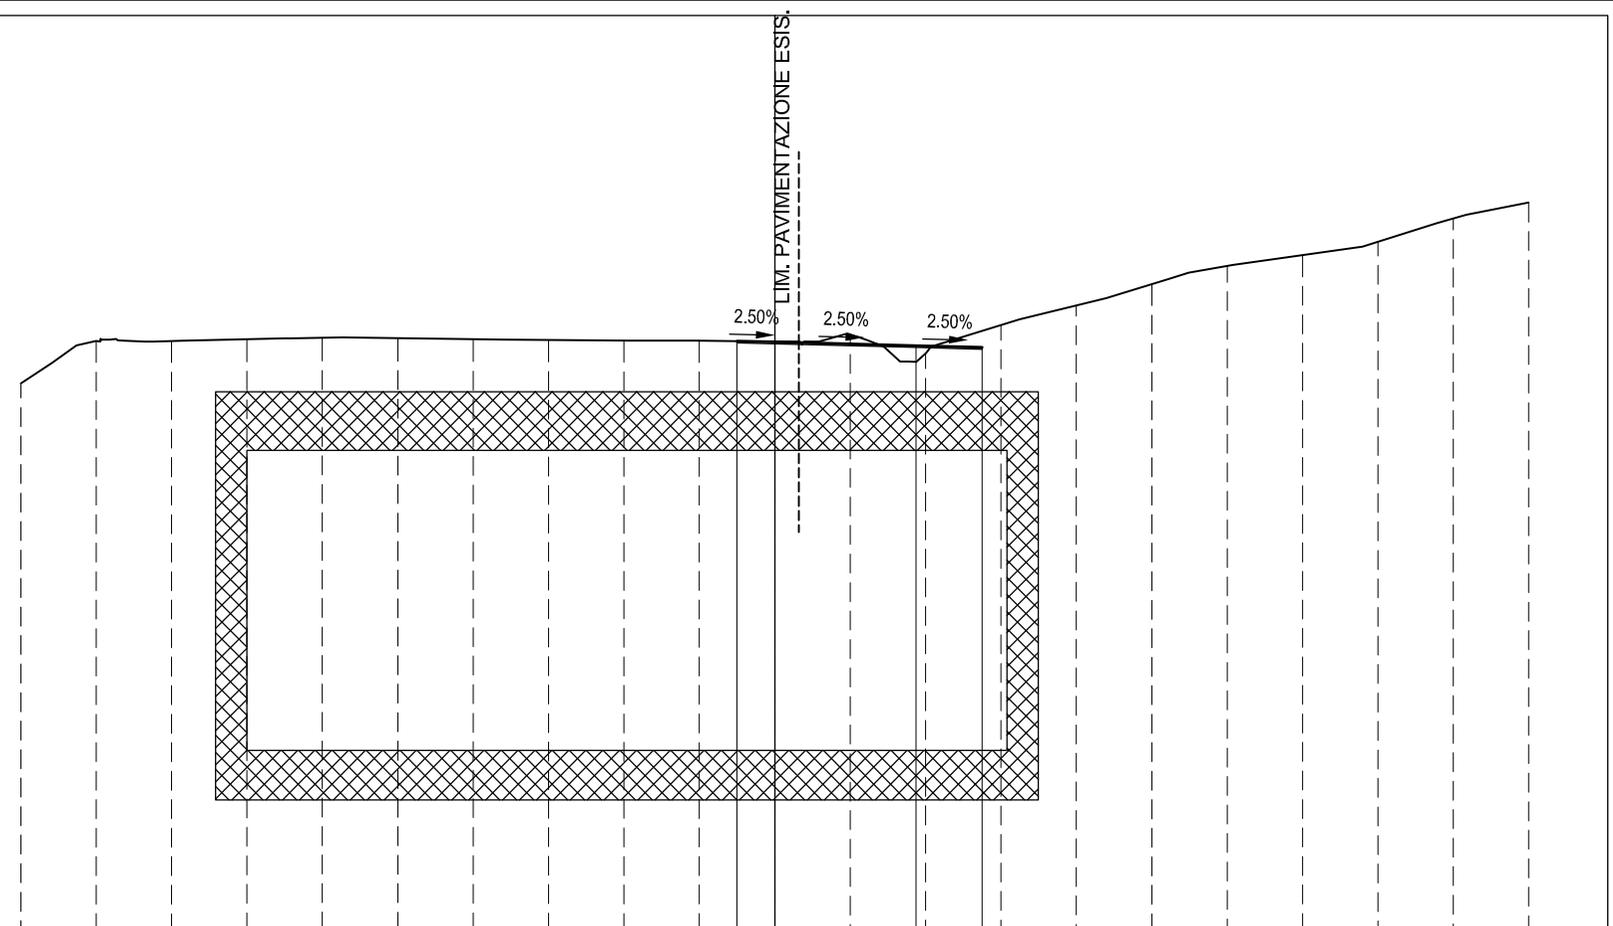


PROFILO VIA-A1-02

SEZIONE A1-02-9

PROGRESSIVA 133.67

a USURA m 6.50
 b BINDER m 6.50

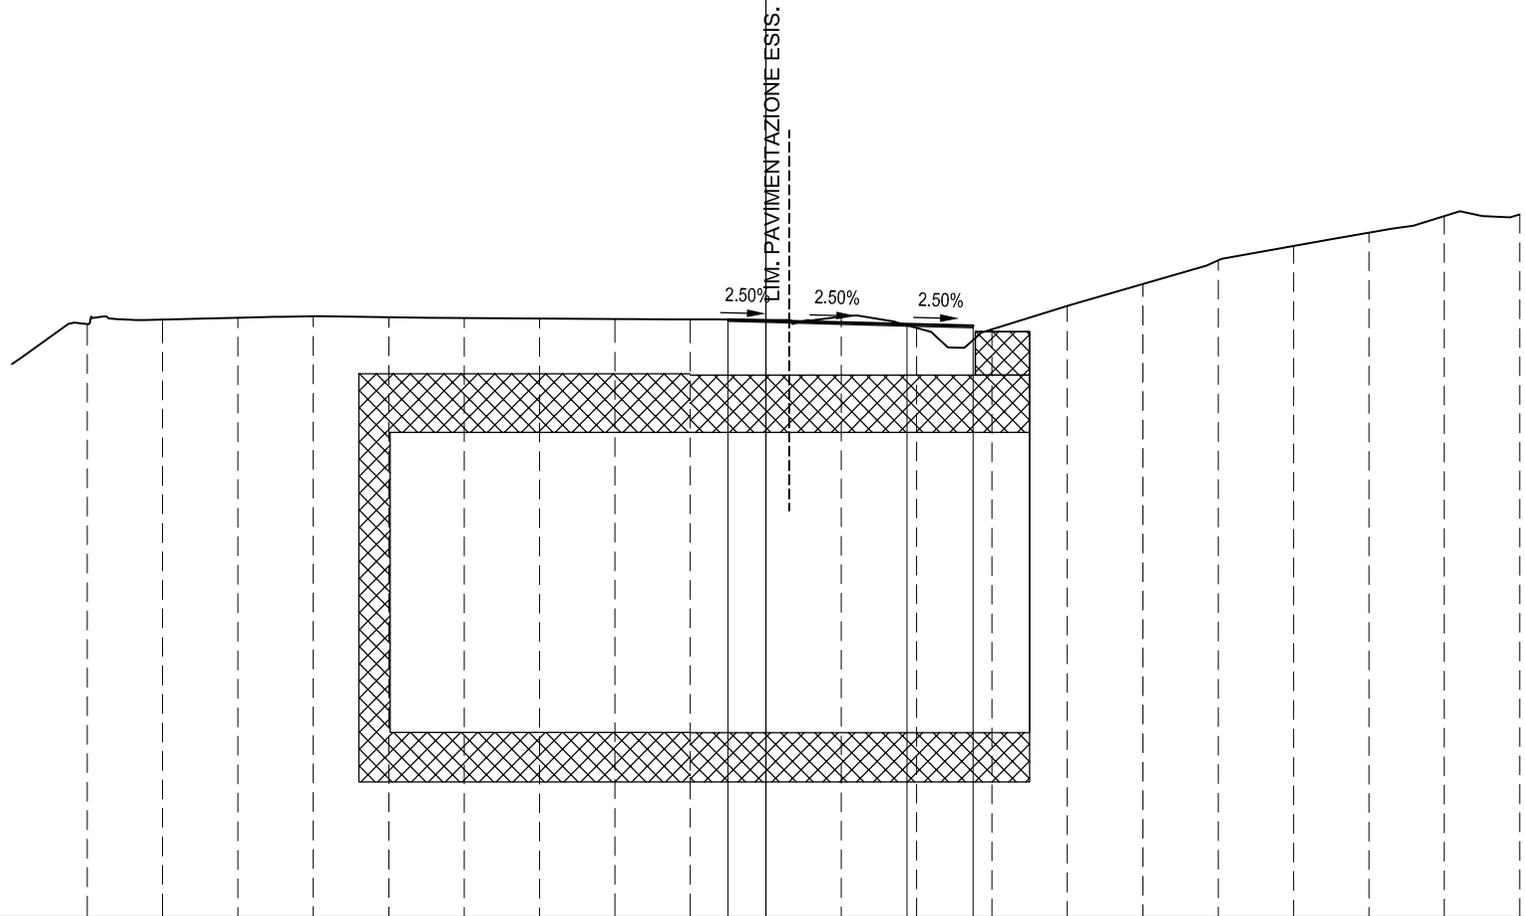

39

200
200


PROGRESSIVE TERRENO	18.000	16.000	14.000	12.000	10.000	8.000	6.000	4.000	2.000	0.000	2.000	4.000	6.000	8.000	10.000	12.000	14.000	16.000	18.000	20.000
PARZIALI TERRENO	2.000	2.000	2.000	2.000	2.000	2.000	2.000	2.000	2.000	2.000	2.000	2.000	2.000	2.000	2.000	2.000	2.000	2.000	2.000	2.000
QUOTE TERRENO	54.606	54.725	54.770	54.812	54.788	54.766	54.751	54.735	54.727	54.714	54.798	54.502	54.468	55.085	55.659	56.279	56.659	57.008	57.447	57.487
PROGRESSIVE PROGETTO									-1.000	0.000		3.750	5.500							
PARZIALI PROGETTO									1.000	3.750	1.750									
QUOTE PROGETTO									54.723	54.698	54.604	54.561								

PROFILO VIA-A1-02

SEZIONE A1-02-10

PROGRESSIVA 160.00

A SCAVO	m ²	0,45
B RILEVATO	m ²	13,20
a USURA	m	6,50
b BINDER	m	6,50
c BASE	m	5,00
d FONDAZIONE	m	5,00
g VEGETALE	m	11,06
gr GRADONATURA	m	20,95
h COMPATTAZIONE IN TRI	m	3,41
sc SCOTICO	m	12,43

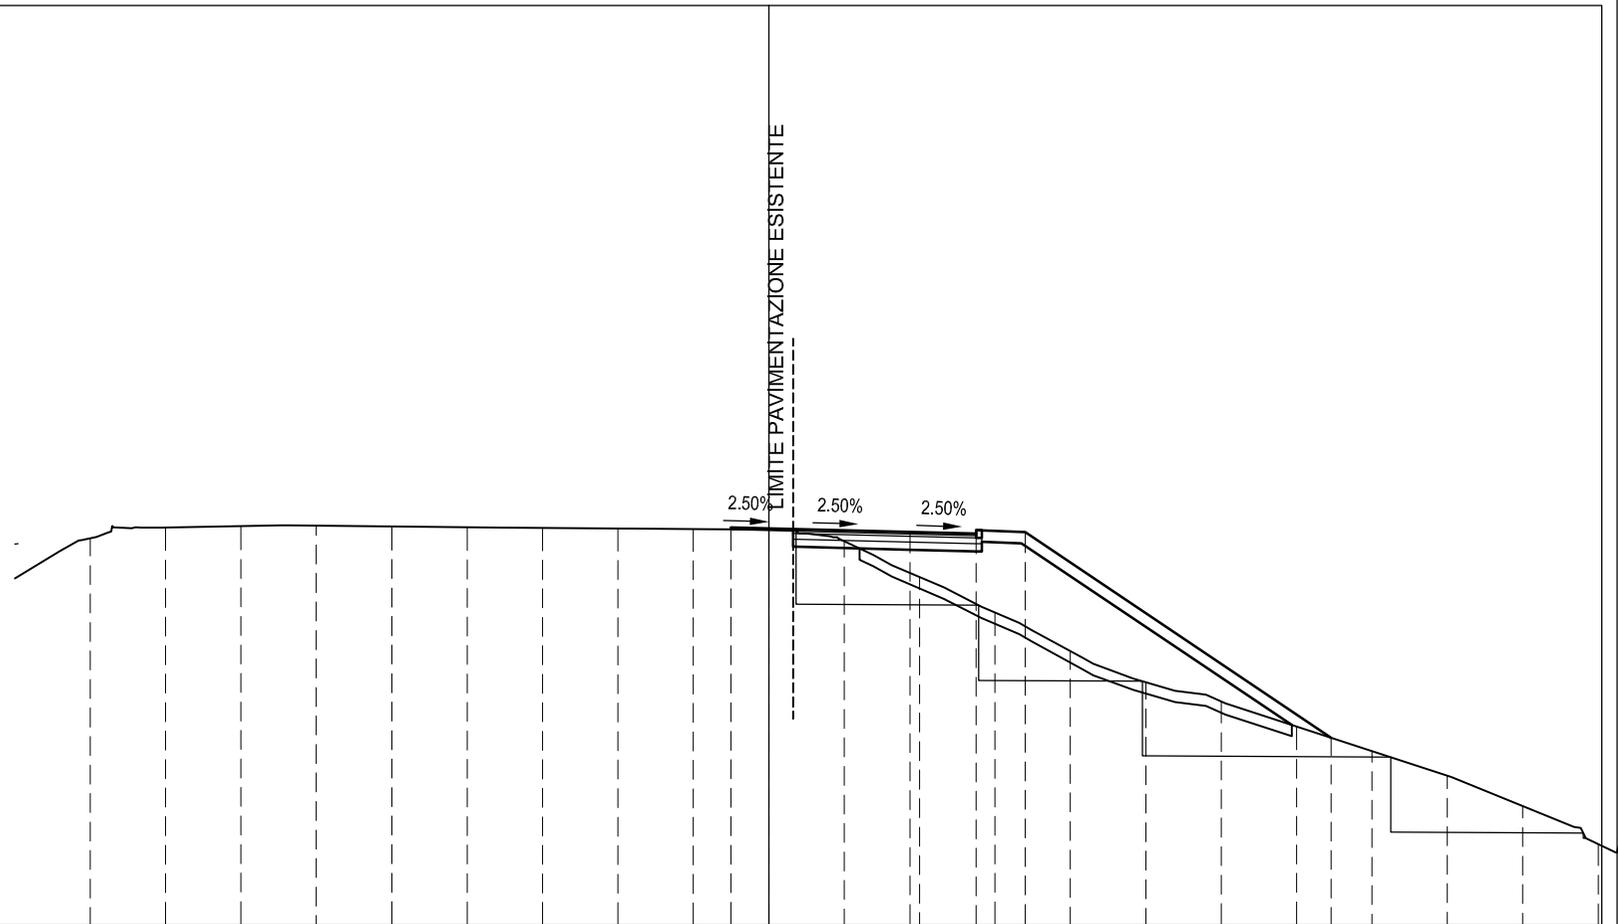

45

200
200


PROGRESSIVE TERRENO	18.000	16.000	14.000	12.000	10.000	8.000	6.000	4.000	2.000	0.000	2.000	4.000	6.000	8.000	10.000	12.000	14.000	16.000	18.000	20.000	22.000
PARZIALI TERRENO	2.000	2.000	2.000	2.000	2.000	2.000	2.000	2.000	2.000	2.000	2.000	2.000	2.000	2.000	2.000	2.000	2.000	2.000	2.000	2.000	2.000
QUOTE TERRENO	55.180	55.464	55.498	55.509	55.490	55.471	55.453	55.438	55.424	55.413	55.106	54.161	53.229	52.209	51.395	50.888	50.229	49.583	48.937	48.138	47.132
PROGRESSIVE PROGETTO									-1.000	0.000	3.750	5.500	6.800					14.919			
PARZIALI PROGETTO									1.000	3.750	1.750	1.300	8.119								
QUOTE PROGETTO									55.459	55.434	55.341	55.297	55.345					49.932			

PROFILO VIA-A1-02

SEZIONE A1-02-11

PROGRESSIVA 180.00

A SCAVO	m ²	0,35
B RILEVATO	m ²	25,37
a USURA	m	6,50
b BINDER	m	6,50
c BASE	m	4,95
d FONDAZIONE	m	4,95
g VEGETALE	m	21,99
gr GRADONATURA	m	22,77
h COMPATTAZIONE IN TRI	m	3,19
sc SCOTICO	m	23,74

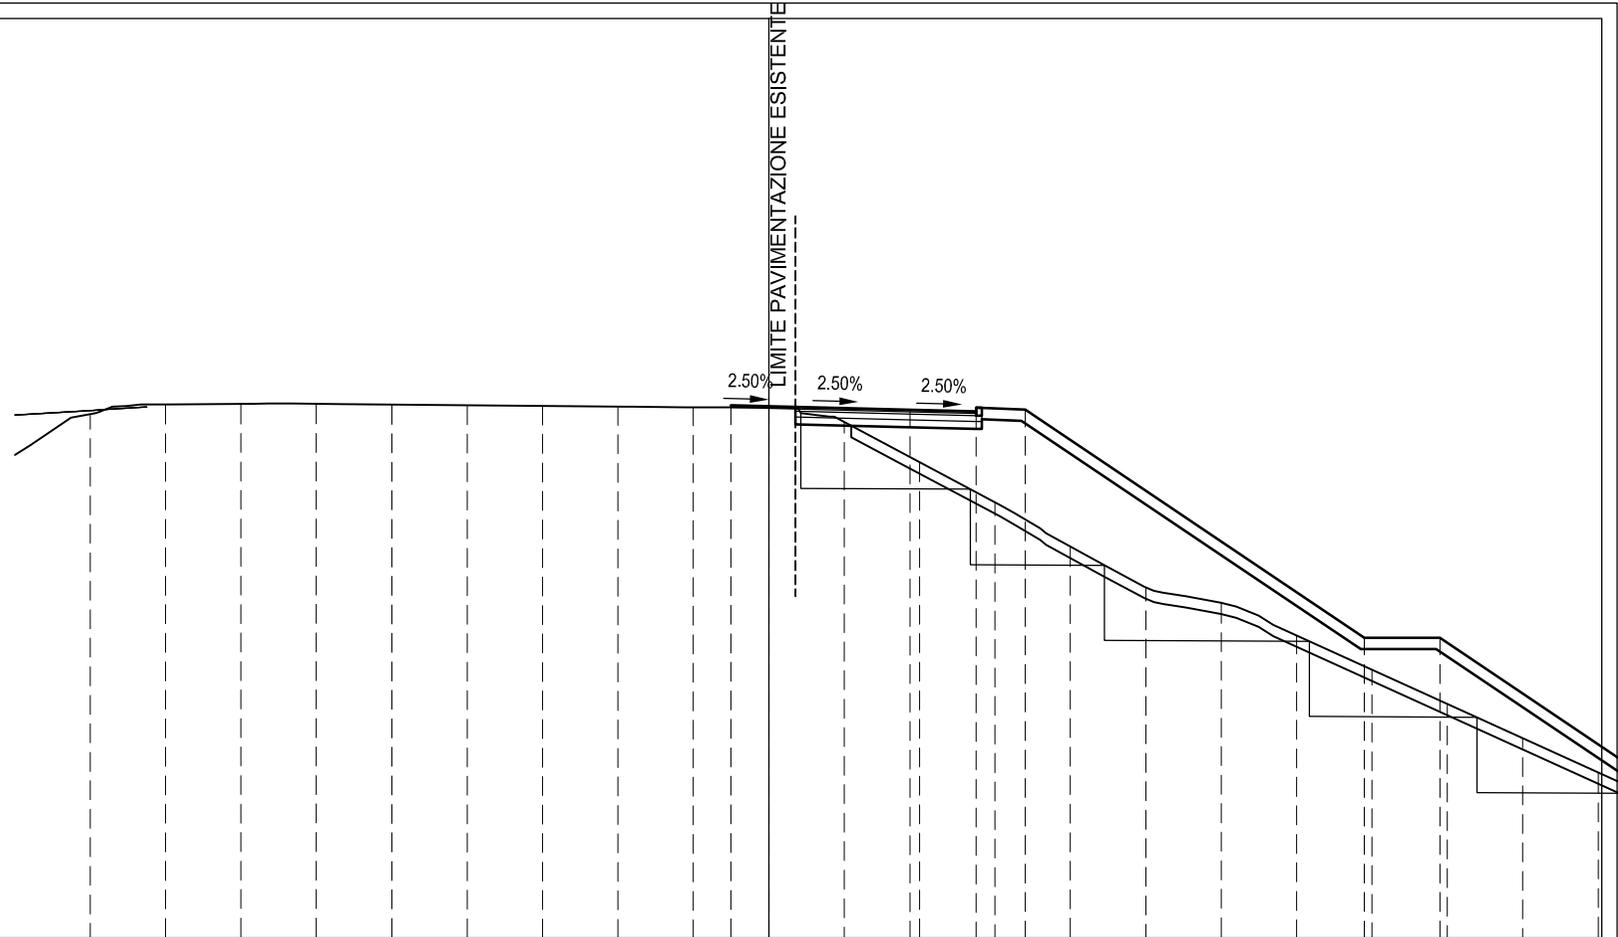

42

200
200


PROGRESSIVE TERRENO	-18.000	-16.000	-14.000	-12.000	-10.000	-8.000	-6.000	-4.000	-2.000	0.000	2.000	4.000	6.000	8.000	10.000	12.000	14.000	16.000	18.000	20.000	22.000
PARZIALI TERRENO	2.000	2.000	2.000	2.000	2.000	2.000	2.000	2.000	2.000	2.000	2.000	2.000	2.000	2.000	2.000	2.000	2.000	2.000	2.000	2.000	2.000
QUOTE TERRENO	55.783	56.045	56.059	56.062	56.041	56.024	56.006	55.988	55.967	55.967	55.579	54.521	53.469	52.301	51.232	50.827	49.966	49.066	48.165	47.265	46.364
PROGRESSIVE PROGETTO										-1.000	0.000	3.750	5.500	6.800				15.800	17.800		
PARZIALI PROGETTO										1.000	3.750	1.750	1.300		9.000			2.000	6.551		
QUOTE PROGETTO										56.018	55.993	55.900	55.856	55.904				49.904	49.904		

PROFILO VIA-A1-02

SEZIONE A1-02-12

PROGRESSIVA 200.00

A SCAVO m² 0.38
 B RILEVATO m² 22.82
 a USURA m 6.50
 b BINDER m 6.50
 c BASE m 4.95
 d FONDAZIONE m 4.95
 g VEGETALE m 17.68
 gr GRADONATURA m 20.05
 h COMPATTAZIONE IN TRI m 3.13
 sc SCOTICO m 19.35

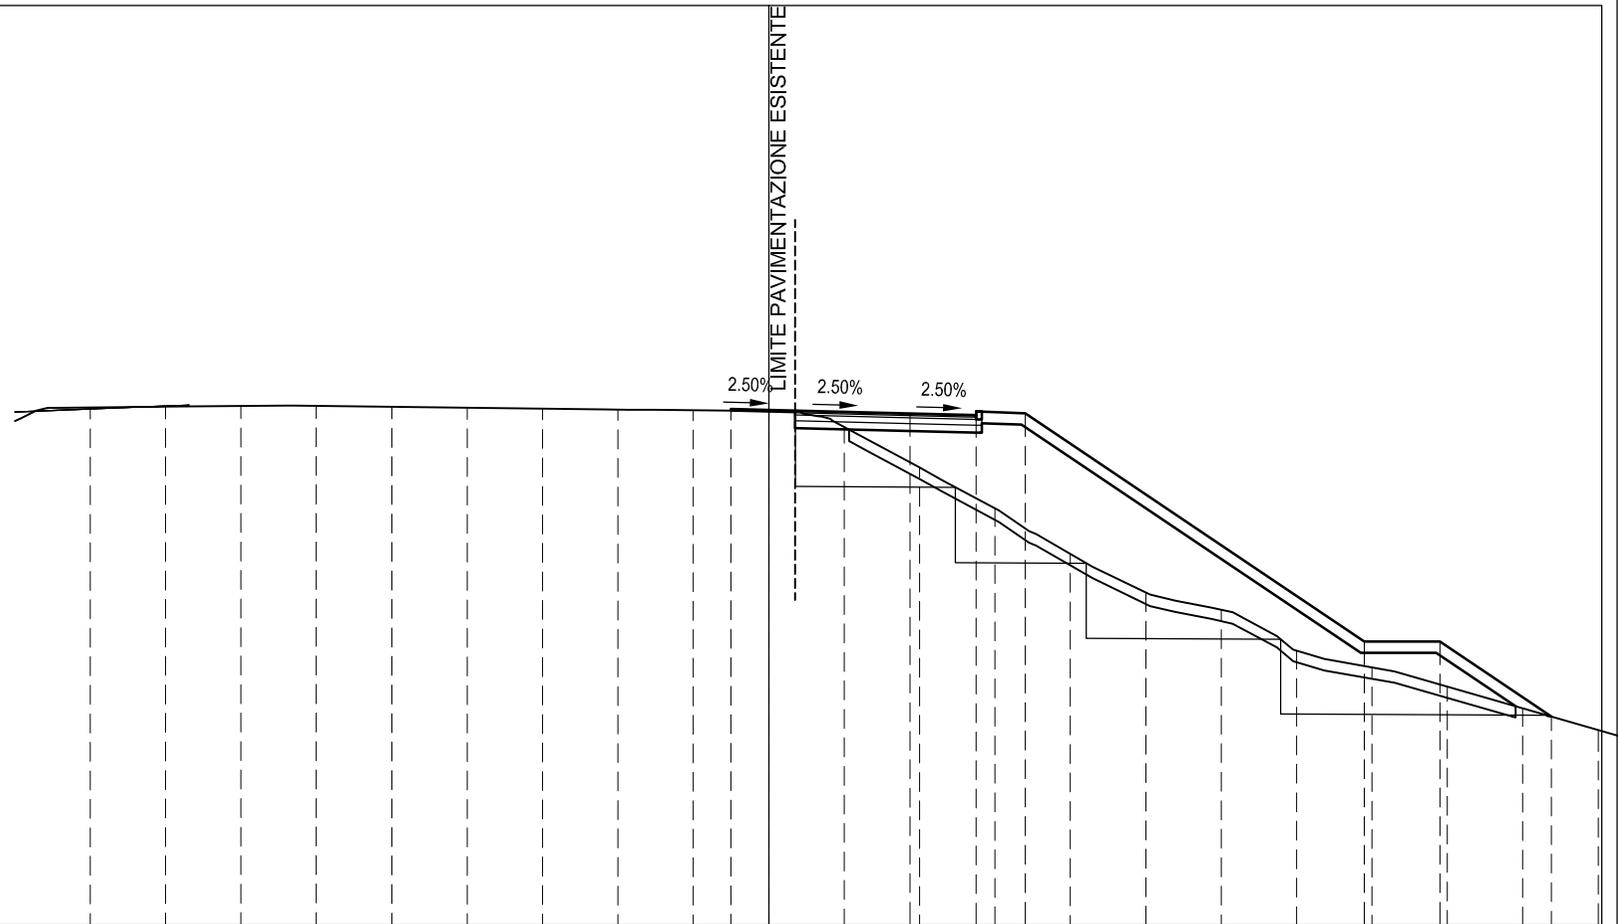

43

200
200


PROGRESSIVE TERRENO	18.000	16.000	14.000	12.000	10.000	8.000	6.000	4.000	2.000	0.000	2.000	4.000	6.000	8.000	10.000	12.000	14.000	16.000	18.000	20.000	22.000
PARZIALI TERRENO	2.000	2.000	2.000	2.000	2.000	2.000	2.000	2.000	2.000	2.000	2.000	2.000	2.000	2.000	2.000	2.000	2.000	2.000	2.000	2.000	2.000
QUOTE TERRENO	56.624	56.643	56.662	56.666	56.641	56.615	56.589	56.562	56.548	56.530	56.106	55.041	53.967	52.766	51.751	51.301	50.222	49.783	49.278	48.707	48.137
PROGRESSIVE PROGETTO										-1.000	0.000	3.750	5.500	6.800				15.800	17.800		20.757
PARZIALI PROGETTO										1.000	3.750	1.750	1.300		9.000			2.000	2.957		
QUOTE PROGETTO										56.578	56.553	56.459	56.415	56.463				50.463	50.463		48.492

PROFILO VIA-A1-02

SEZIONE A1-02-13

PROGRESSIVA 210.00

A SCAVO	m ²	0.38
B RILEVATO	m ²	22.47
a USURA	m	6.50
b BINDER	m	6.50
c BASE	m	4.90
d FONDAZIONE	m	4.90
g VEGETALE	m	16.97
gr GRADONATURA	m	19.42
h COMPATTAZIONE IN TRI	m	3.20
sc SCOTICO	m	18.88

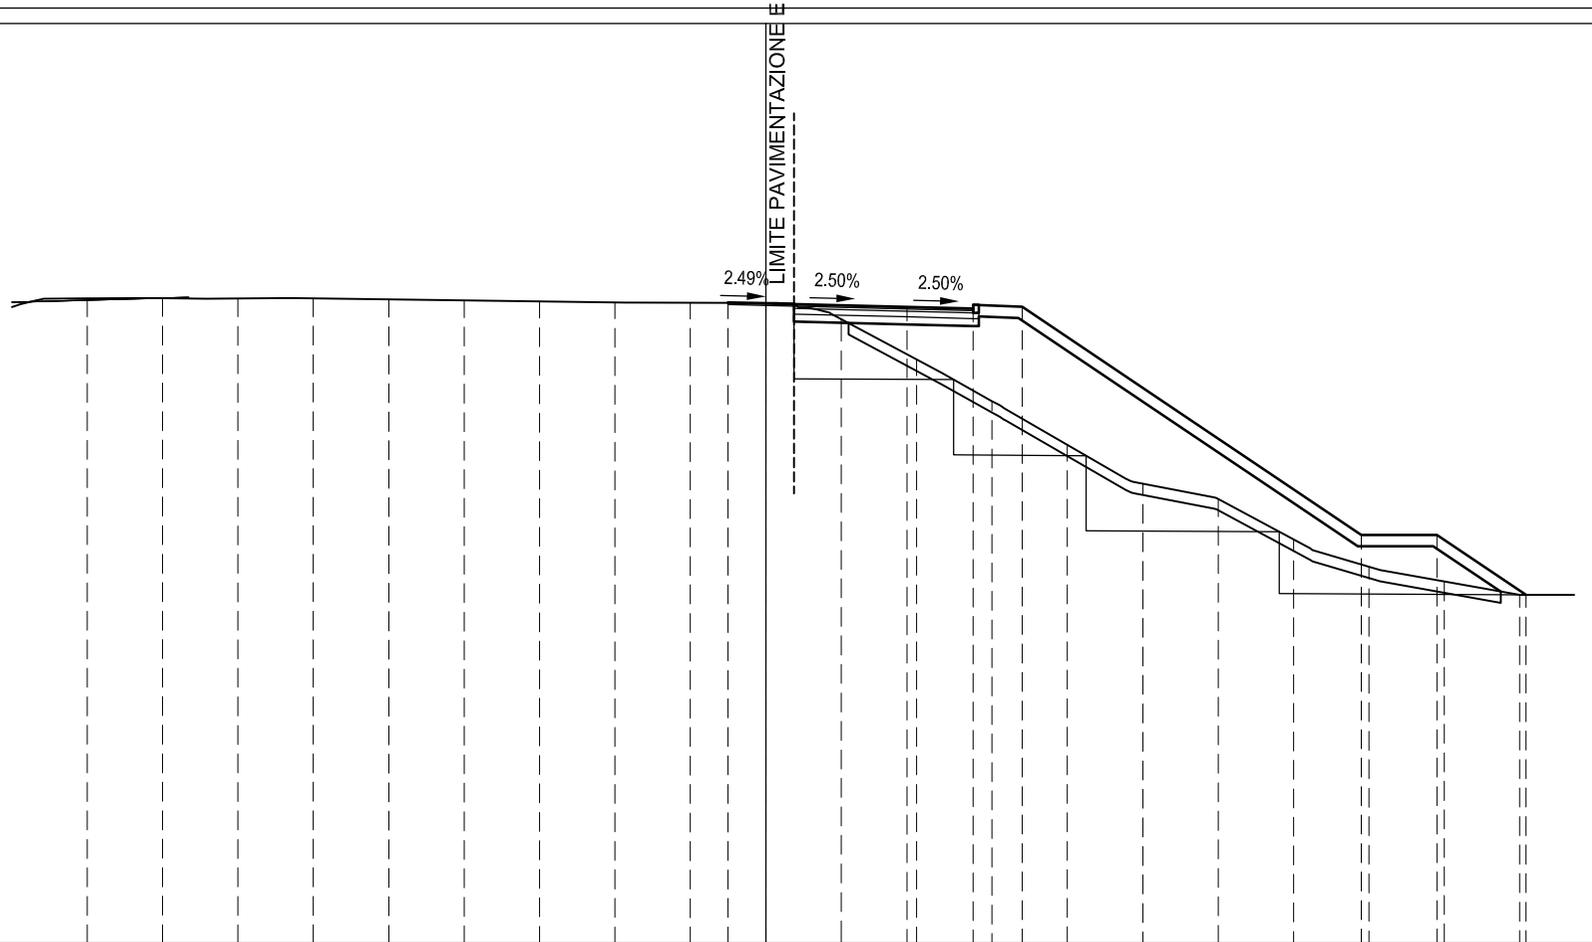

40

200


PROGRESSIVE TERRENO	18.000	16.000	14.000	12.000	10.000	8.000	6.000	4.000	2.000	0.000	2.000	4.000	6.000	8.000	10.000	12.000	14.000	16.000	18.000	20.000
PARZIALI TERRENO	2.000	2.000	2.000	2.000	2.000	2.000	2.000	2.000	2.000	2.000	2.000	2.000	2.000	2.000	2.000	2.000	2.000	2.000	2.000	2.000
QUOTE TERRENO	56.965	56.972	56.963	56.968	56.942	56.916	56.888	56.860	56.850	56.843	56.422	55.358	54.261	53.113	52.094	51.692	50.623	49.904	49.517	49.163
PROGRESSIVE PROGETTO									-1.000	0.000	3.750	5.500	6.800					15.800	17.800	20.169
PARZIALI PROGETTO									1.000	3.750	1.750	1.300		9.000				2.000	2.369	
QUOTE PROGETTO									56.857	56.832	56.739	56.695	56.743					50.743	50.743	49.163

PROFILO VIA-A1-02

SEZIONE A1-02-14

PROGRESSIVA 220.00

A SCAVO	m ²	0,55
B RILEVATO	m ²	7,61
a USURA	m	6,50
b BINDER	m	6,50
c BASE	m	4,94
d FONDAZIONE	m	4,94
g VEGETALE	m	9,51
gr GRADONATURA	m	14,39
h COMPATTAZIONE IN TRI	m	3,75
sc SCOTICO	m	10,48

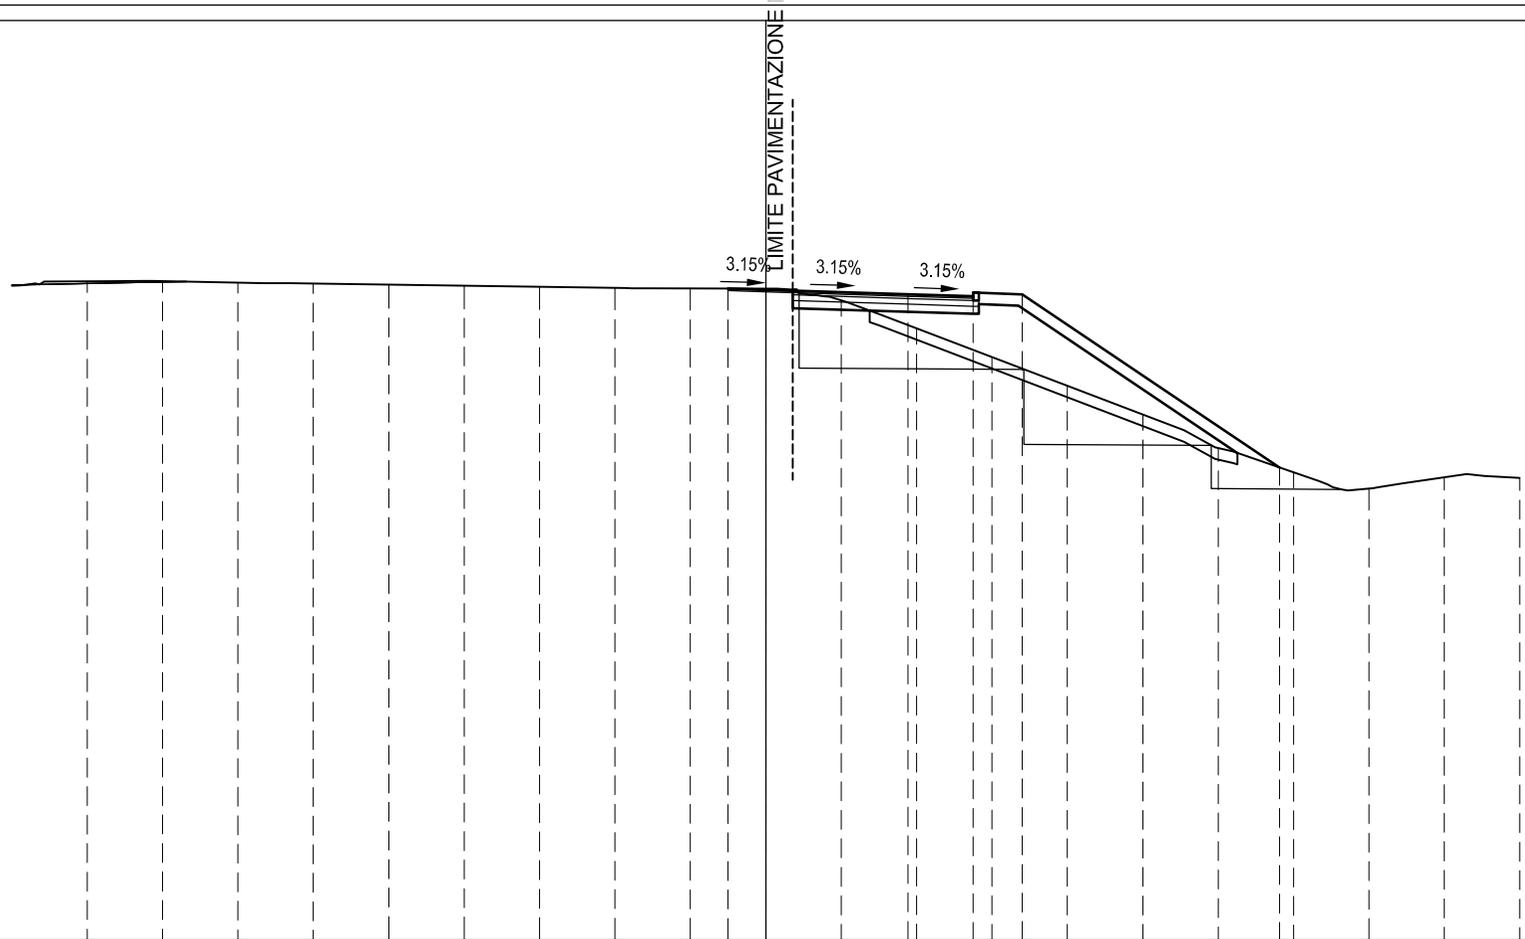


PROGRESSIVE TERRENO	18.000	16.000	14.000	12.000	10.000	8.000	6.000	4.000	2.000	0.000	2.000	4.000	6.000	8.000	10.000	12.000	14.000	16.000	18.000	20.000
PARZIALI TERRENO	2.000	2.000	2.000	2.000	2.000	2.000	2.000	2.000	2.000	2.000	2.000	2.000	2.000	2.000	2.000	2.000	2.000	2.000	2.000	2.000
QUOTE TERRENO	57.334	57.338	57.301	57.277	57.248	57.218	57.188	57.159	57.150	57.143	56.835	56.097	55.341	54.585	53.829	52.945	52.307	51.883	52.180	52.163
PROGRESSIVE PROGETTO									-1.000	0.000	3.774	5.500	6.800				13.628			
PARZIALI PROGETTO									1.000	3.774	1.726	1.300	6.828							
QUOTE PROGETTO									57.143	57.112	56.993	56.938	56.986				52.435			

PROFILO VIA-A1-02

SEZIONE A1-02-15

PROGRESSIVA 240.36

- A SCAVO m² 19.23
- a USURA m 6.50
- b BINDER m 6.50
- c BASE m 6.65
- d FONDAZIONE m 6.65
- g VEGETALE m 1.30
- h COMPATTAZIONE IN TRI m 6.65

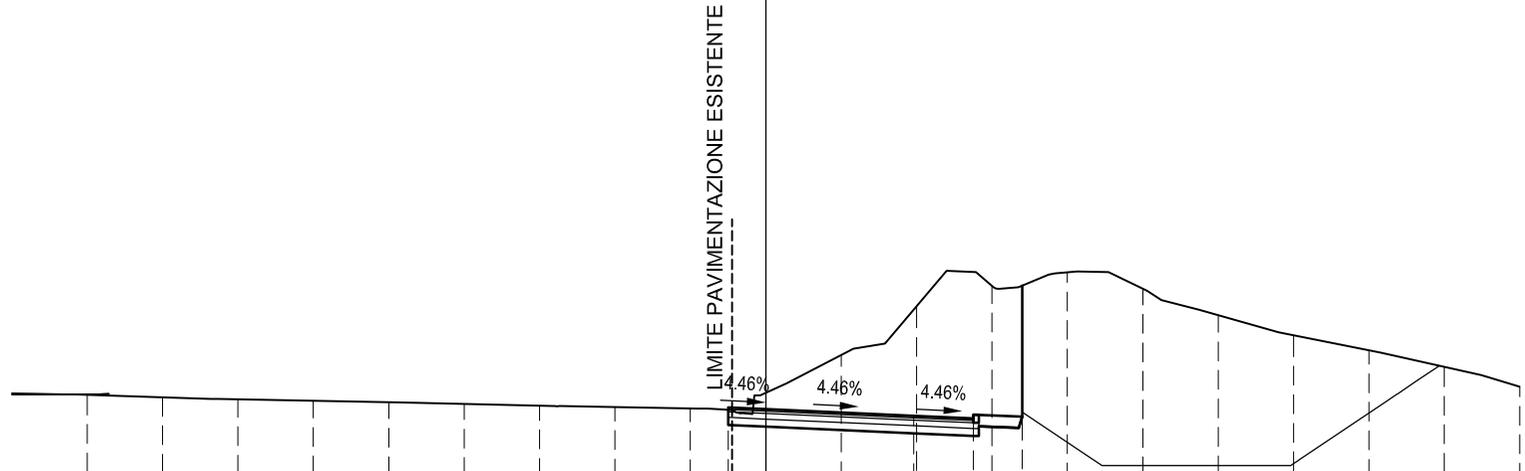

47

200
200

PROGRESSIVE TERRENO	18.000	16.000	14.000	12.000	10.000	8.000	6.000	4.000	2.000	0.000	2.000	4.000	6.000	8.000	10.000	12.000	14.000	16.000	18.000	20.000
PARZIALI TERRENO	2.000	2.000	2.000	2.000	2.000	2.000	2.000	2.000	2.000	2.000	2.000	2.000	2.000	2.000	2.000	2.000	2.000	2.000	2.000	2.000
QUOTE TERRENO	58.062	57.995	57.941	57.902	57.863	57.819	57.774	57.742	57.704	58.112	59.106	60.390	60.924	61.283	60.853	60.156	59.626	59.229	58.797	58.270
PROGRESSIVE PROGETTO										-0.996	0.004	3.925	5.504	6.804						
PARZIALI PROGETTO										1.000	3.921	1.579	1.300							
QUOTE PROGETTO										57.726	57.681	57.506	57.436	57.484						

PROFILO VIA-A1-02


SEZIONE A1-02-16

PROGRESSIVA 258.86

A SCAVO m² 85.24
 a USURA m 6.99
 b BINDER m 7.00
 c BASE m 7.15
 d FONDAZIONE m 7.15
 g VEGETALE m 5.52
 h COMPATTAZIONE IN TRI m 7.14

49
 200 200

PROGRESSIVE TERRENO	-20.000	-18.000	-16.000	-14.000	-12.000	-10.000	-8.000	-6.000	-4.000	-2.000	0.000	2.000	4.000	6.000	8.000	10.000	12.000	14.000	16.000	18.000
PARZIALI TERRENO	2.000	2.000	2.000	2.000	2.000	2.000	2.000	2.000	2.000	2.000	2.000	2.000	2.000	2.000	2.000	2.000	2.000	2.000	2.000	2.000
QUOTE TERRENO	58.613	58.554	58.495	58.436	58.384	58.339	58.276	60.036	61.579	63.338	65.097	65.815	66.230	66.246	65.733	64.686	63.977	63.269	62.527	61.694
PROGRESSIVE PROGETTO								-5.343		-2.290	-0.990		4.010	6.004	7.304					
PARZIALI PROGETTO								3.053	1.300	1.000		4.000	1.994	1.300						
QUOTE PROGETTO								60.346	58.311	58.139	58.082		57.854	57.741	57.789					

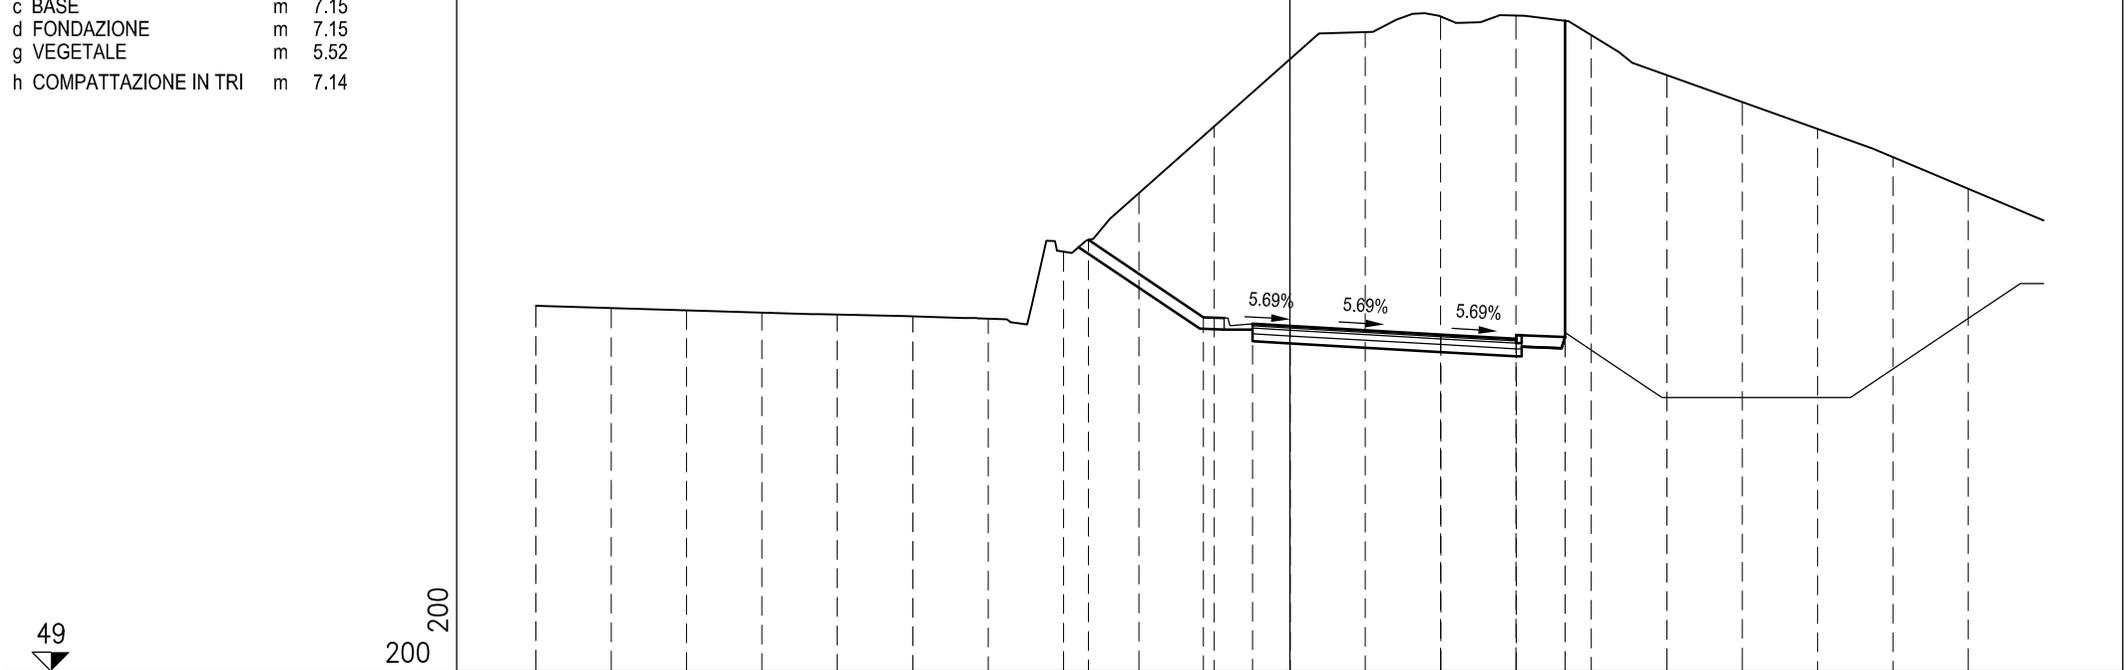


PROFILO VIA-A1-02

SEZIONE A1-02-17

PROGRESSIVA 260.36

A SCAVO m² 91,51
 a USURA m 7,00
 b BINDER m 7,01
 c BASE m 7,16
 d FONDAZIONE m 7,16
 g VEGETALE m 6,23
 h COMPATTAZIONE IN TRI m 7,15

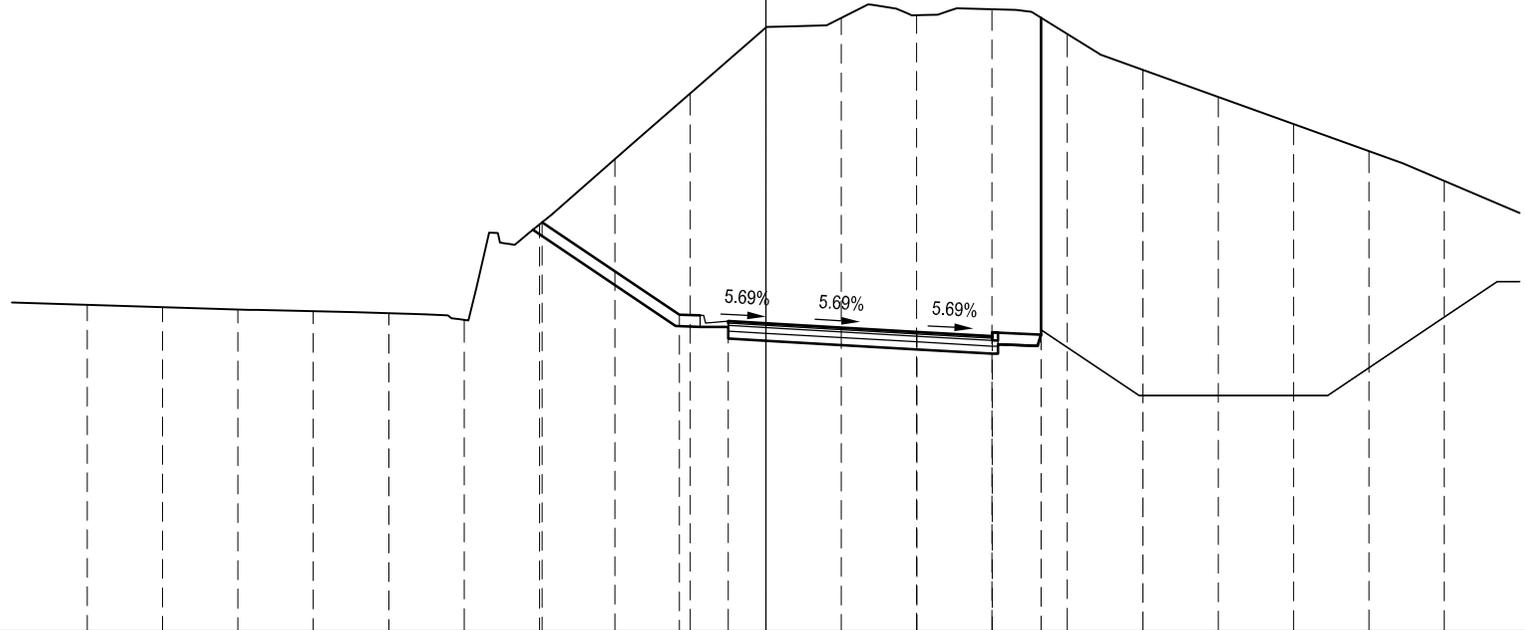


PROGRESSIVE TERRENO	18.000	16.000	14.000	12.000	10.000	8.000	6.000	4.000	2.000	0.000	2.000	4.000	6.000	8.000	10.000	12.000	14.000	16.000	18.000
PARZIALI TERRENO	2.000	2.000	2.000	2.000	2.000	2.000	2.000	2.000	2.000	2.000	2.000	2.000	2.000	2.000	2.000	2.000	2.000	2.000	2.000
QUOTE TERRENO	58.587	58.527	58.467	58.422	58.367	58.191	60.704	62.423	64.154	65.882	66.132	66.203	66.364	65.713	64.767	64.055	63.343	62.630	61.847
PROGRESSIVE PROGETTO							59.935		62.294	63.994			66.006						
PARZIALI PROGETTO							3.641		1.300	1.000	4.000	2.000	1.300						
QUOTE PROGETTO							60.756		58.329	58.157	58.100		57.872	57.758	57.806				

PROFILO VIA-A1-02

SEZIONE A1-02-18

PROGRESSIVA 266.36

A SCAVO m² 118.09
 a USURA m 7.00
 b BINDER m 7.01
 c BASE m 7.16
 d FONDAZIONE m 7.16
 g VEGETALE m 10.04
 h COMPATTAZIONE IN TRI m 7.15

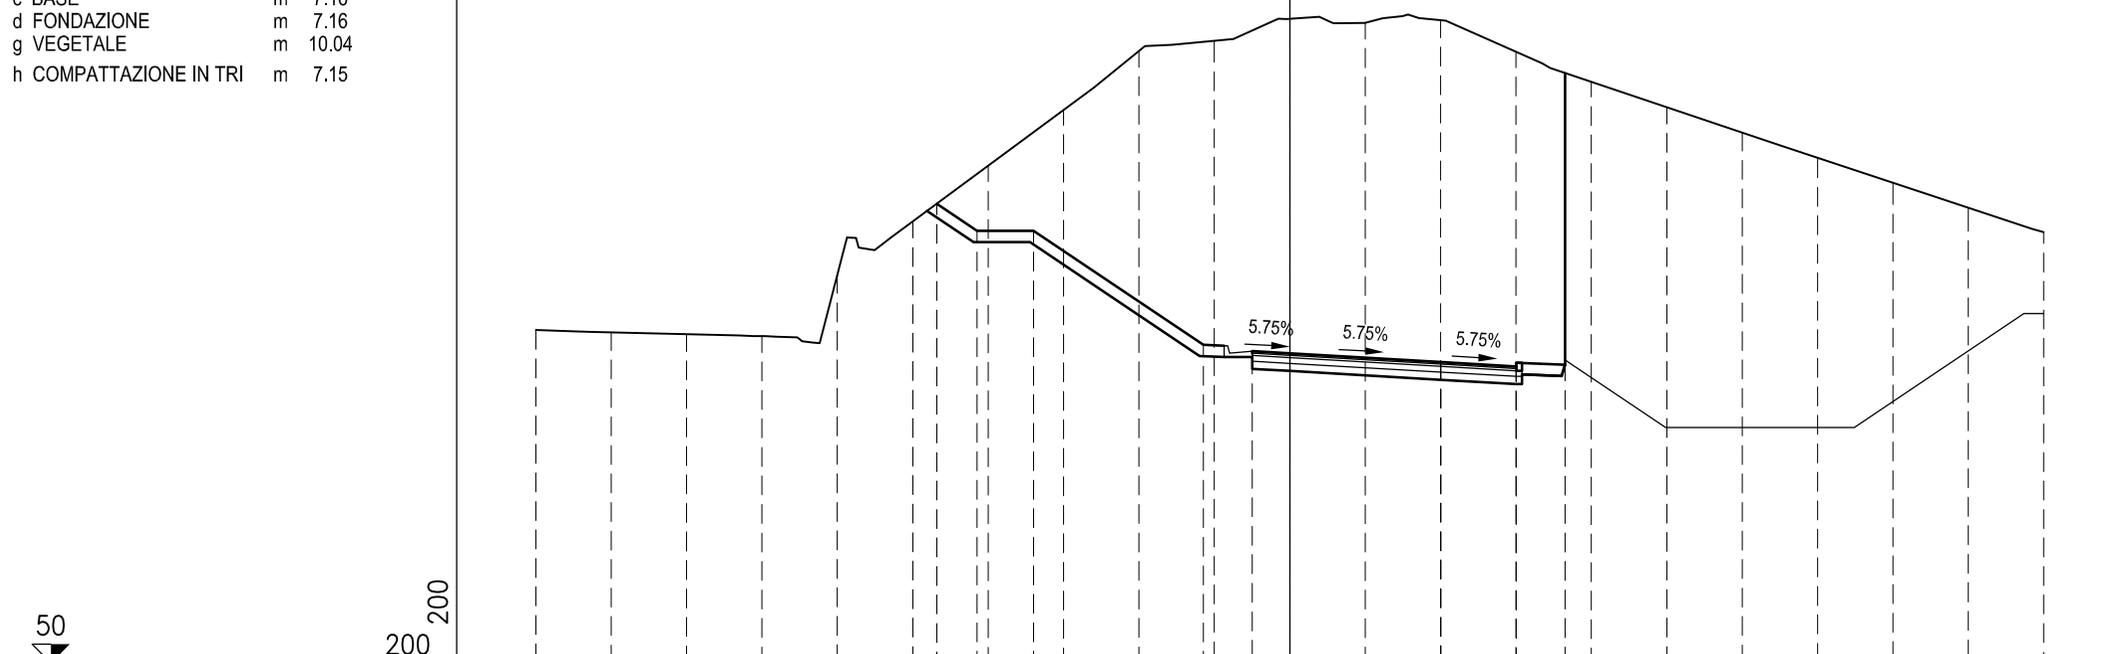

50

200
200


PROGRESSIVE TERRENO	-20.000	-18.000	-16.000	-14.000	-12.000	-10.000	-8.000	-6.000	-4.000	-2.000	0.000	2.000	4.000	6.000	8.000	10.000	12.000	14.000	16.000	18.000	20.000
PARZIALI TERRENO	2.000	2.000	2.000	2.000	2.000	2.000	2.000	2.000	2.000	2.000	2.000	2.000	2.000	2.000	2.000	2.000	2.000	2.000	2.000	2.000	2.000
QUOTE TERRENO	58.765	58.707	58.658	58.606	60.215	61.623	63.090	64.557	66.107	66.374	66.954	66.846	66.919	66.090	65.294	64.626	63.958	63.295	62.638	61.982	61.340
PROGRESSIVE PROGETTO						62.091	61.378	61.378		58.378	58.206	58.149		57.919	57.804	57.852					
PARZIALI PROGETTO						9.363	1.069	1.500	4.500	2.294	0.994	0.006	4.006	6.006	7.306						
QUOTE PROGETTO						62.091	61.378	61.378		58.378	58.206	58.149		57.919	57.804	57.852					

PROFILO VIA-A1-02

SEZIONE A1-02-19

PROGRESSIVA 280.00

- A SCAVO m² 190.74
- a USURA m 7.00
- b BINDER m 7.01
- c BASE m 7.16
- d FONDAZIONE m 7.16
- g VEGETALE m 20.40
- h COMPATTAZIONE IN TRI m 7.15

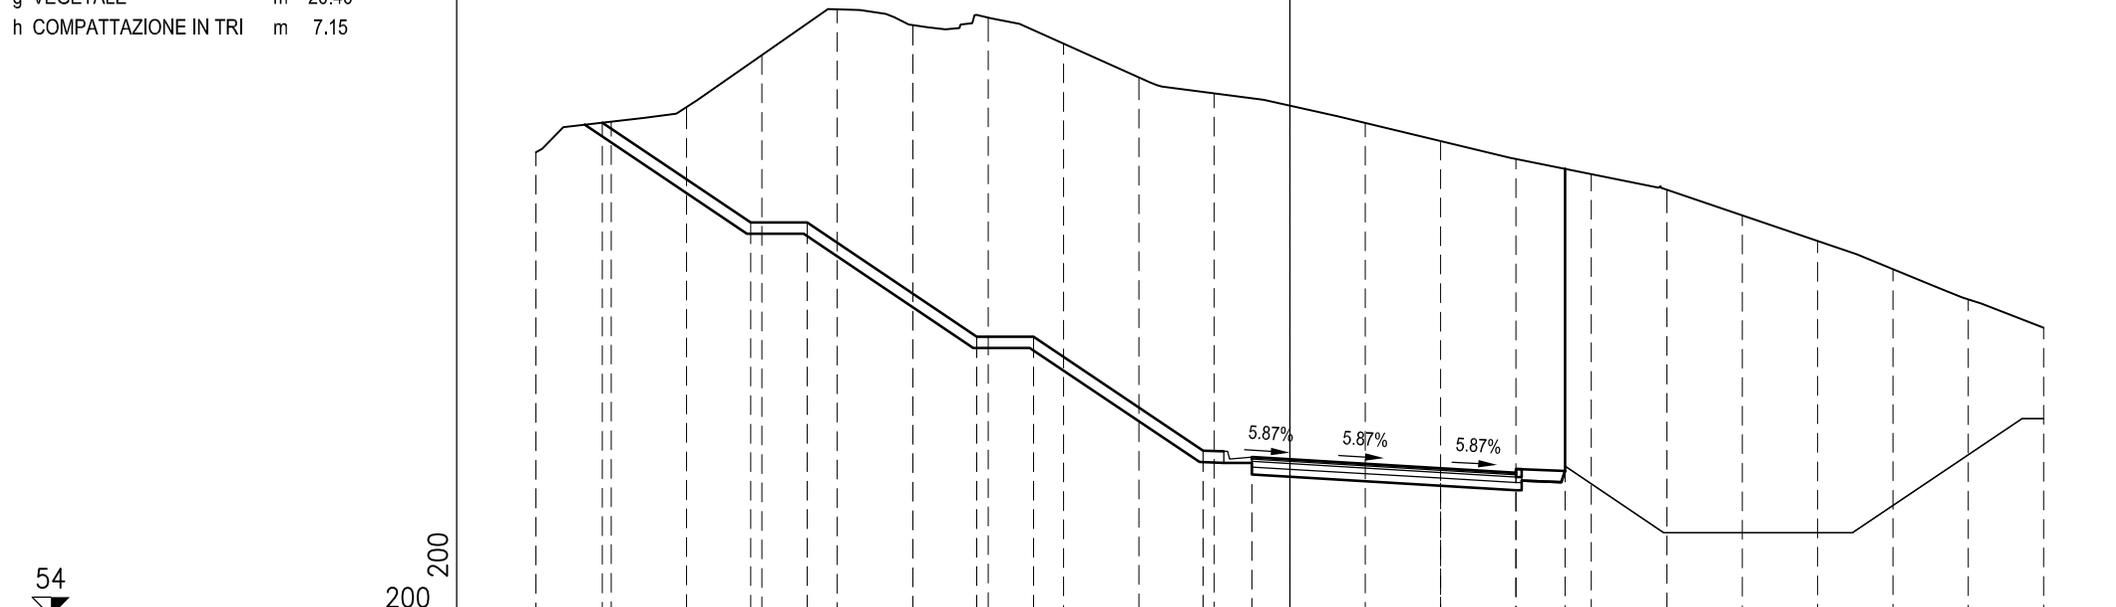

54

200
200


PROGRESSIVE TERRENO	20.000	18.000	16.000	14.000	12.000	10.000	8.000	6.000	4.000	2.000	0.000	2.000	4.000	6.000	8.000	10.000	12.000	14.000	16.000	18.000	20.000
PARZIALI TERRENO		2.000	2.000	2.000	2.000	2.000	2.000	2.000	2.000	2.000	2.000	2.000	2.000	2.000	2.000	2.000	2.000	2.000	2.000	2.000	2.000
QUOTE TERRENO	66.205	67.011	67.395	68.764	69.966	69.552	69.744	69.066	68.178	67.754	67.434	66.979	66.501	66.029	65.630	65.225	64.551	63.877	63.133	62.335	61.594
PROGRESSIVE PROGETTO		18.240		14.300	12.800		8.300	6.800		2.300	1.000	0.000	4.000	6.000	7.300						
PARZIALI PROGETTO			3.940	1.500		4.500	1.500		4.500	1.300	1.000	4.000		2.000	1.300						
QUOTE PROGETTO	66.984		64.357	64.357		61.357	61.357		58.357	58.185	58.126		57.892	57.774	57.822						

PROFILO VIA-A1-02

SEZIONE A1-02-20

PROGRESSIVA 300.00

- A SCAVO m² 141.86
- a USURA m 7.00
- b BINDER m 7.01
- c BASE m 7.16
- d FONDAZIONE m 7.16
- g VEGETALE m 12.11
- h COMPATTAZIONE IN TRI m 7.15

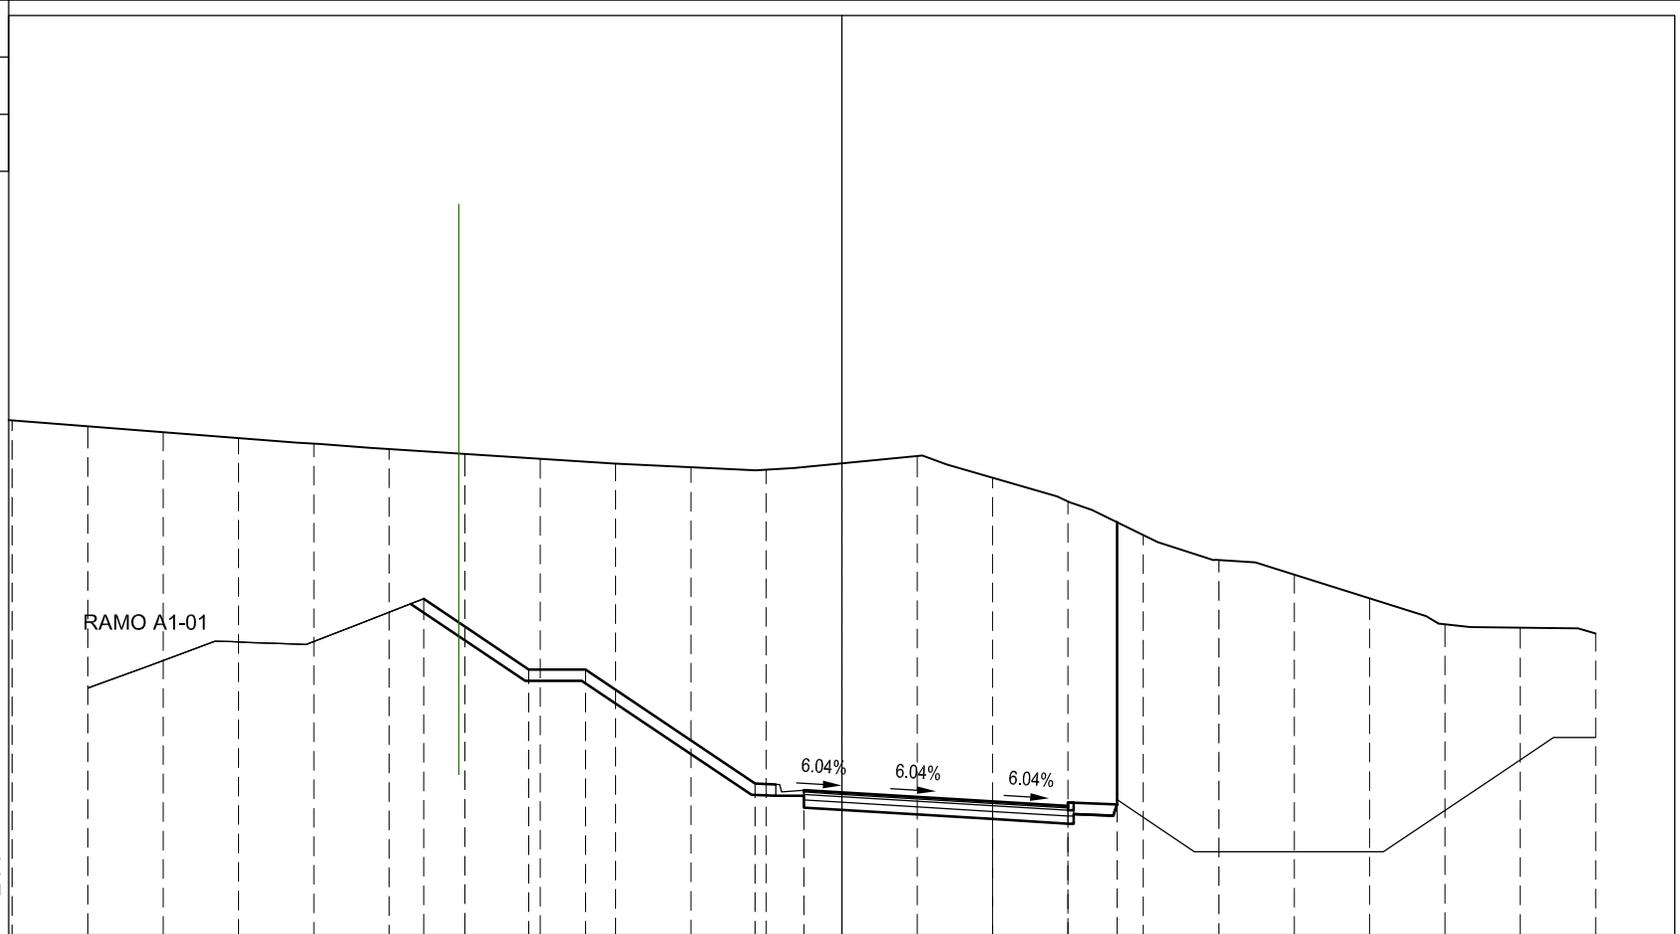


PROGRESSIVE TERRENO	22.000	20.000	18.000	16.000	14.000	12.000	10.000	8.000	6.000	4.000	2.000	0.000	2.000	4.000	6.000	8.000	10.000	12.000	14.000	16.000	18.000	20.000
PARZIALI TERRENO	2.000	2.000	2.000	2.000	2.000	2.000	2.000	2.000	2.000	2.000	2.000	2.000	2.000	2.000	2.000	2.000	2.000	2.000	2.000	2.000	2.000	2.000
QUOTE TERRENO	67.541	67.387	67.233	67.079	66.931	66.789	66.661	66.532	66.405	66.310	66.246	66.413	66.605	66.034	65.413	64.526	63.868	63.484	62.861	62.184	62.094	61.935
PROGRESSIVE PROGETTO						11.091	8.300	6.800			2.300	1.000	0.000		4.000	6.000	7.300					
PARZIALI PROGETTO						2.791	1.500	4.500			1.300	1.000	4.000		2.000	1.300						
QUOTE PROGETTO						62.850	60.990	60.990			57.990	57.818	57.757		57.516	57.395	57.443					

PROFILO VIA-A1-02

SEZIONE A1-02-21

PROGRESSIVA 320.36

A SCAVO m² 61.78
 a USURA m 7.00
 b BINDER m 7.01
 c BASE m 7.16
 d FONDAZIONE m 7.16
 g VEGETALE m 1.30
 h COMPATTAZIONE IN TRI m 7.15

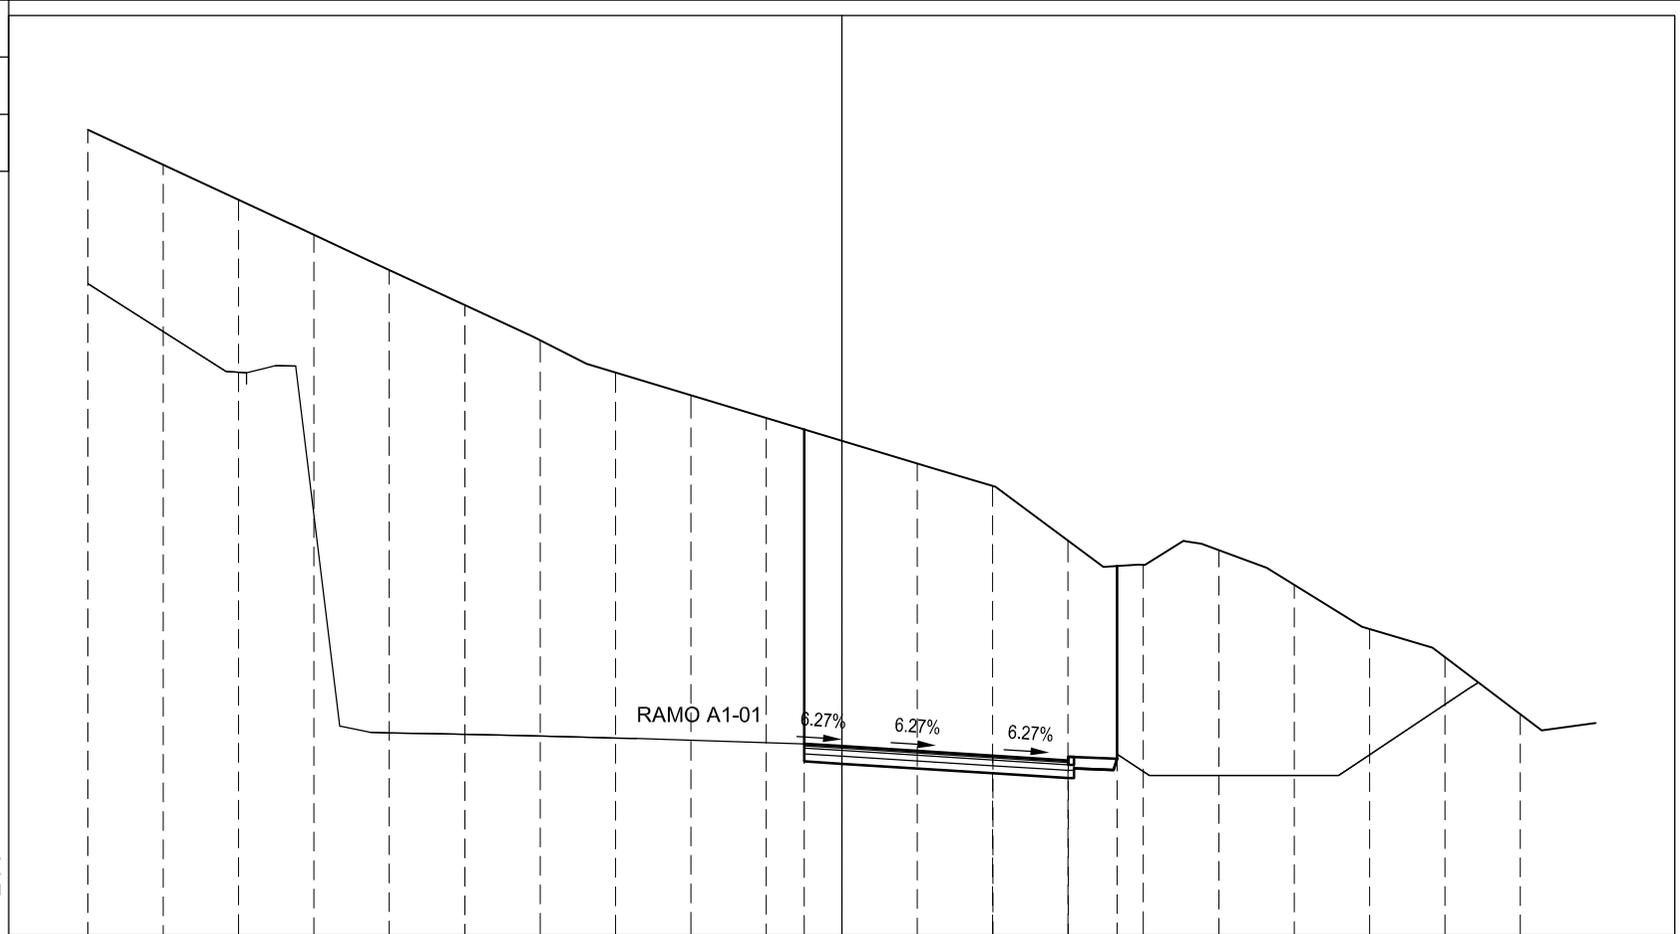


PROGRESSIVE TERRENO	-20.000	-18.000	-16.000	-14.000	-12.000	-10.000	-8.000	-6.000	-4.000	-2.000	0.000	2.000	4.000	6.000	8.000	10.000	12.000	14.000	16.000	18.000
PARZIALI TERRENO		2.000	2.000	2.000	2.000	2.000	2.000	2.000	2.000	2.000	2.000	2.000	2.000	2.000	2.000	2.000	2.000	2.000	2.000	2.000
QUOTE TERRENO	73.188	72.267	71.346	70.425	69.498	68.578	67.651	66.802	66.203	65.604	65.005	64.406	63.819	62.381	61.745	62.132	61.222	60.054	59.316	57.815
PROGRESSIVE PROGETTO											-0.994	0.006	4.006	6.006	7.306					
PARZIALI PROGETTO											1.000	4.000	2.000	1.300						
QUOTE PROGETTO											57.034	56.971	56.720	56.595	56.643					

PROFILO VIA-A1-02

SEZIONE A1-02-22

PROGRESSIVA 340.00

A SCAVO m² 37.78
 a USURA m 7.25
 b BINDER m 7.26
 c BASE m 7.41
 d FONDAZIONE m 7.41
 g VEGETALE m 1.30
 h COMPATTAZIONE IN TRI m 7.40

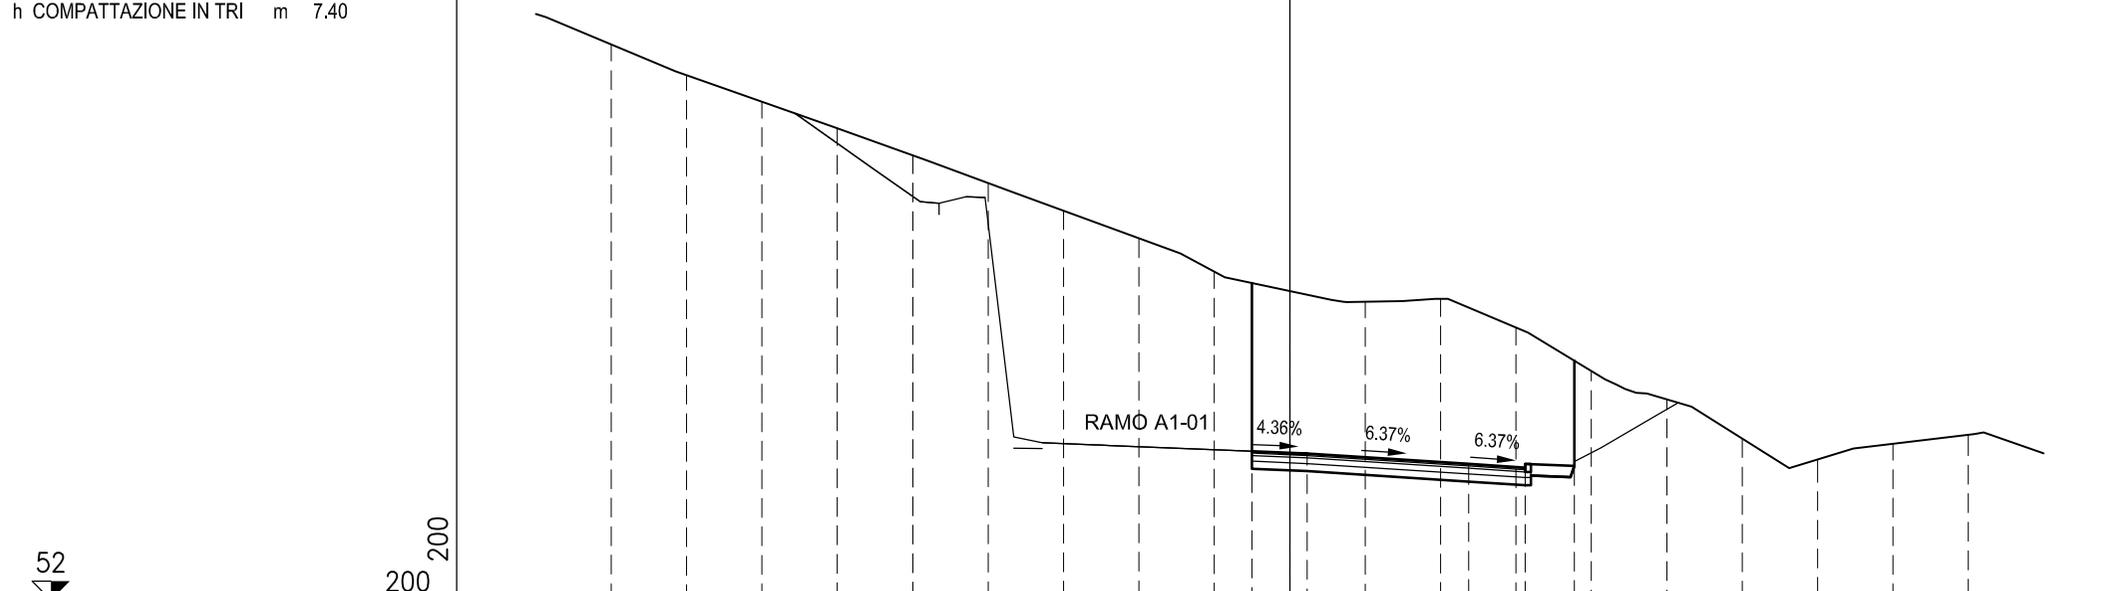

52

200
200


PROGRESSIVE TERRENO	18.000	16.000	14.000	12.000	10.000	8.000	6.000	4.000	2.000	0.000	2.000	4.000	6.000	8.000	10.000	12.000	14.000	16.000	18.000
PARZIALI TERRENO	2.000	2.000	2.000	2.000	2.000	2.000	2.000	2.000	2.000	2.000	2.000	2.000	2.000	2.000	2.000	2.000	2.000	2.000	2.000
QUOTE TERRENO	66.622	65.814	65.115	64.414	63.701	62.975	62.248	61.523	60.646	60.135	59.854	59.932	59.175	58.032	57.284	56.254	55.706	56.118	56.354
PROGRESSIVE PROGETTO									-1.000	0.462		4.747	6.247	7.547					
PARZIALI PROGETTO									1.462	4.285	1.500	1.300							
QUOTE PROGETTO									55.919	55.855		55.582	55.486	55.534					

PROFILO VIA-A1-02

SEZIONE A1-02-23

PROGRESSIVA 353.76

a USURA m 12.43
 b BINDER m 12.44

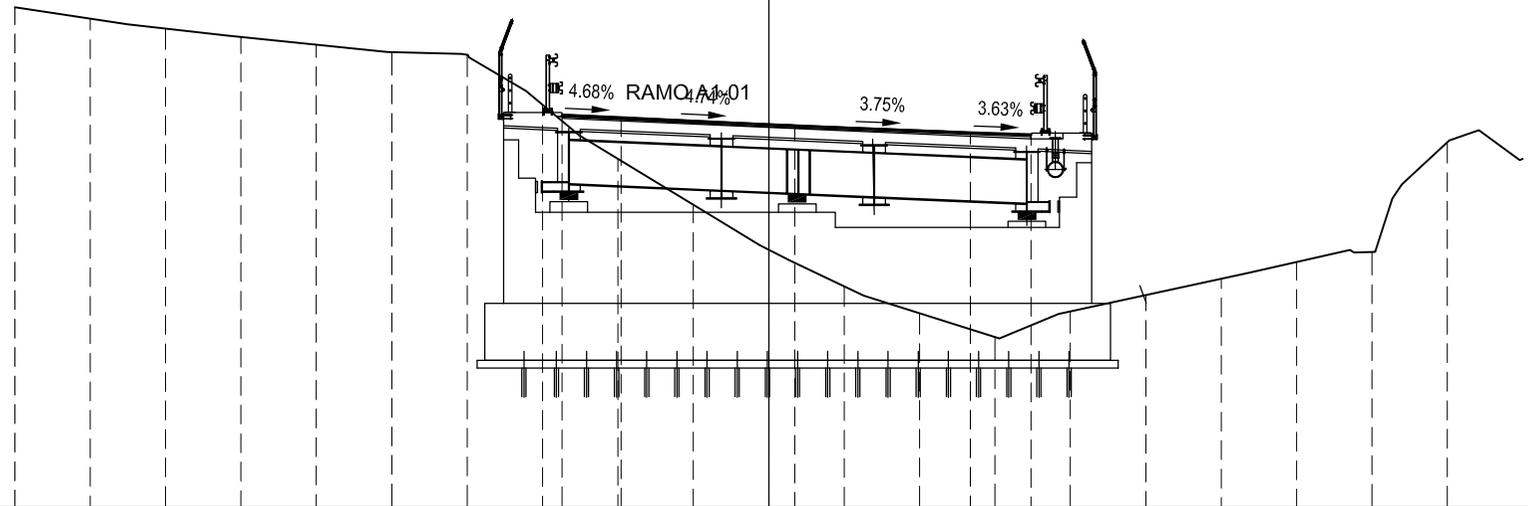

45

200 200


PROGRESSIVE TERRENO	-20.000	-18.000	-16.000	-14.000	-12.000	-10.000	-8.000	-6.000	-4.000	-2.000	0.000	2.000	4.000	6.000	8.000	10.000	12.000	14.000	16.000	18.000
PARZIALI TERRENO		2.000	2.000	2.000	2.000	2.000	2.000	2.000	2.000	2.000	2.000	2.000	2.000	2.000	2.000	2.000	2.000	2.000	2.000	2.000
QUOTE TERRENO	58.151	57.852	57.592	57.374	57.171	56.976	56.901	55.588	54.163	52.955	51.772	50.811	50.104	49.481	50.151	50.580	51.008	51.450	51.714	54.603
PROGRESSIVE PROGETTO								-5.482	-3.917		0.691			5.343	6.952					
PARZIALI PROGETTO								1.565	4.608			4.652		1.609						
QUOTE PROGETTO								55.321	55.248		55.029			54.855	54.796					

PROFILO VIA-A1-02

SEZIONE A1-02-24

PROGRESSIVA 360.00

a USURA m 11.80
b BINDER m 11.82

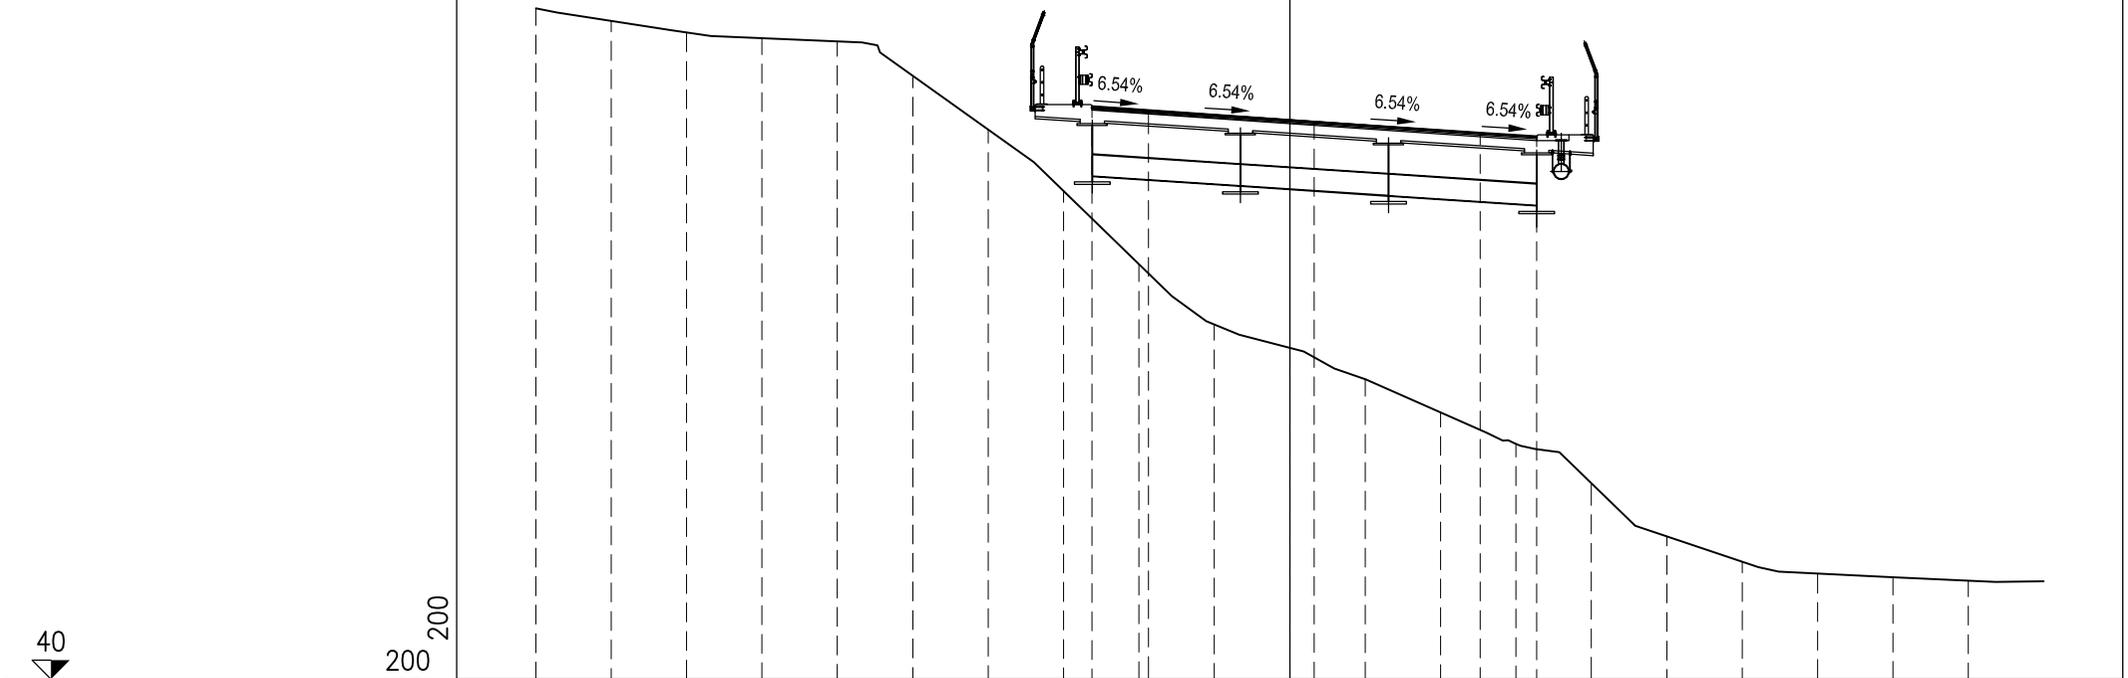

40

200
200


PROGRESSIVE TERRENO	-20.000	-18.000	-16.000	-14.000	-12.000	-10.000	-8.000	-6.000	-4.000	-2.000	0.000	2.000	4.000	6.000	8.000	10.000	12.000	14.000	16.000	18.000
PARZIALI TERRENO	2.000	2.000	2.000	2.000	2.000	2.000	2.000	2.000	2.000	2.000	2.000	2.000	2.000	2.000	2.000	2.000	2.000	2.000	2.000	2.000
QUOTE TERRENO	57.660	57.315	57.012	56.863	56.778	55.872	54.460	52.846	50.920	49.331	48.718	47.896	47.023	46.193	45.152	43.762	43.094	42.783	42.684	42.594
PROGRESSIVE PROGETTO								-5.250	-3.750		0.650		5.050	6.550						
PARZIALI PROGETTO								1.500	4.400		4.400		1.500							
QUOTE PROGETTO								55.041	54.943		54.655		54.367	54.269						

PROFILO VIA-A1-02

SEZIONE A1-02-25

PROGRESSIVA 380.00

a USURA m 11.80
 b BINDER m 11.82

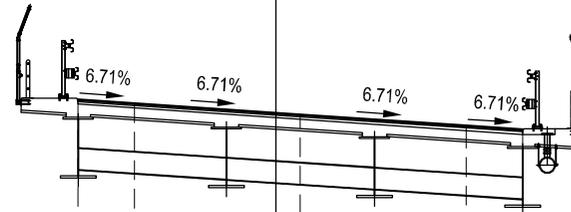

42

200
200

PROGRESSIVE TERRENO	20.000	18.000	16.000	14.000	12.000	10.000	8.000	6.000	4.000	2.000	0.000	2.000	4.000	6.000	8.000	10.000	12.000	14.000	16.000	18.000	20.000
PARZIALI TERRENO	2.000	2.000	2.000	2.000	2.000	2.000	2.000	2.000	2.000	2.000	2.000	2.000	2.000	2.000	2.000	2.000	2.000	2.000	2.000	2.000	2.000
QUOTE TERRENO	44.963	44.756	44.702	44.682	44.671	44.663	44.655	44.670	45.620	46.024	46.025	46.064	46.035	46.037	46.038	45.770	45.667	45.696	45.651	45.587	45.501
PROGRESSIVE PROGETTO								-5.250	-3.750		0.650		5.050	6.550							
PARZIALI PROGETTO								1.500	4.400		4.400		1.500								
QUOTE PROGETTO								53.851	53.750		53.455		53.160	53.059							

PROFILO VIA-A1-02


SEZIONE A1-02-26

PROGRESSIVA 389.76

a USURA m 11.80
 b BINDER m 11.82

200
 200

42

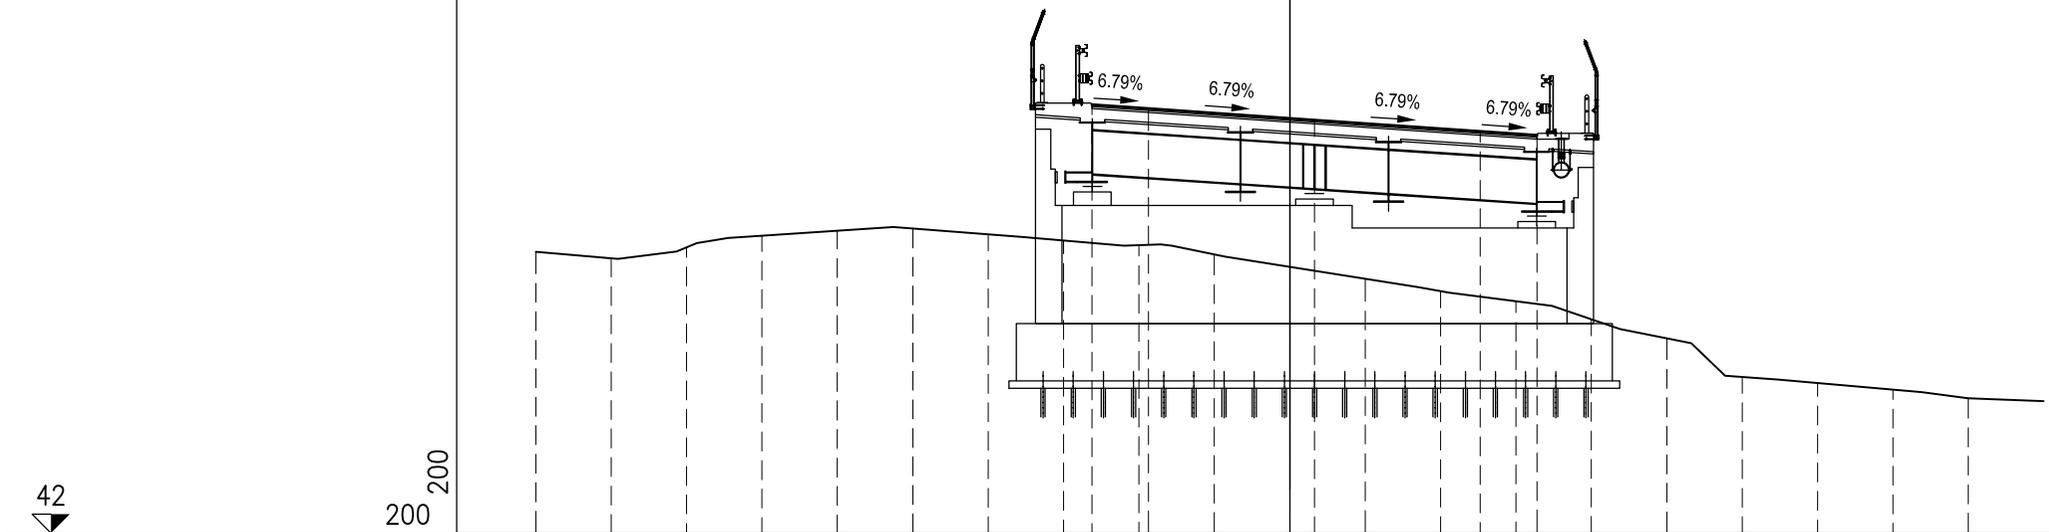


PROGRESSIVE TERRENO	-20.000	-18.000	-16.000	-14.000	-12.000	-10.000	-8.000	-6.000	-4.000	-2.000	0.000	2.000	4.000	6.000	8.000	10.000	12.000	14.000	16.000	18.000
PARZIALI TERRENO	2.000	2.000	2.000	2.000	2.000	2.000	2.000	2.000	2.000	2.000	2.000	2.000	2.000	2.000	2.000	2.000	2.000	2.000	2.000	2.000
QUOTE TERRENO	49.407	49.235	49.519	49.825	49.959	50.019	49.865	49.703	49.580	49.336	49.008	48.693	48.370	48.104	47.630	47.128	46.113	45.951	45.778	45.550
PROGRESSIVE PROGETTO								-5.245	-3.745		0.654		5.054	6.554						
PARZIALI PROGETTO								1.500	4.399		4.400		1.500							
QUOTE PROGETTO								53.270	53.168		52.869		52.571	52.469						

PROFILO VIA-A1-02

SEZIONE A1-02-26a

PROGRESSIVA 389.78

B RILEVATO m² 44,61
 C SCAVO FON. MURO m² 9,73
 a USURA m 11,80
 b BINDER m 11,82
 c BASE m 11,82
 d FONDAZIONE m 11,82
 sc SCOTICO m 12,69

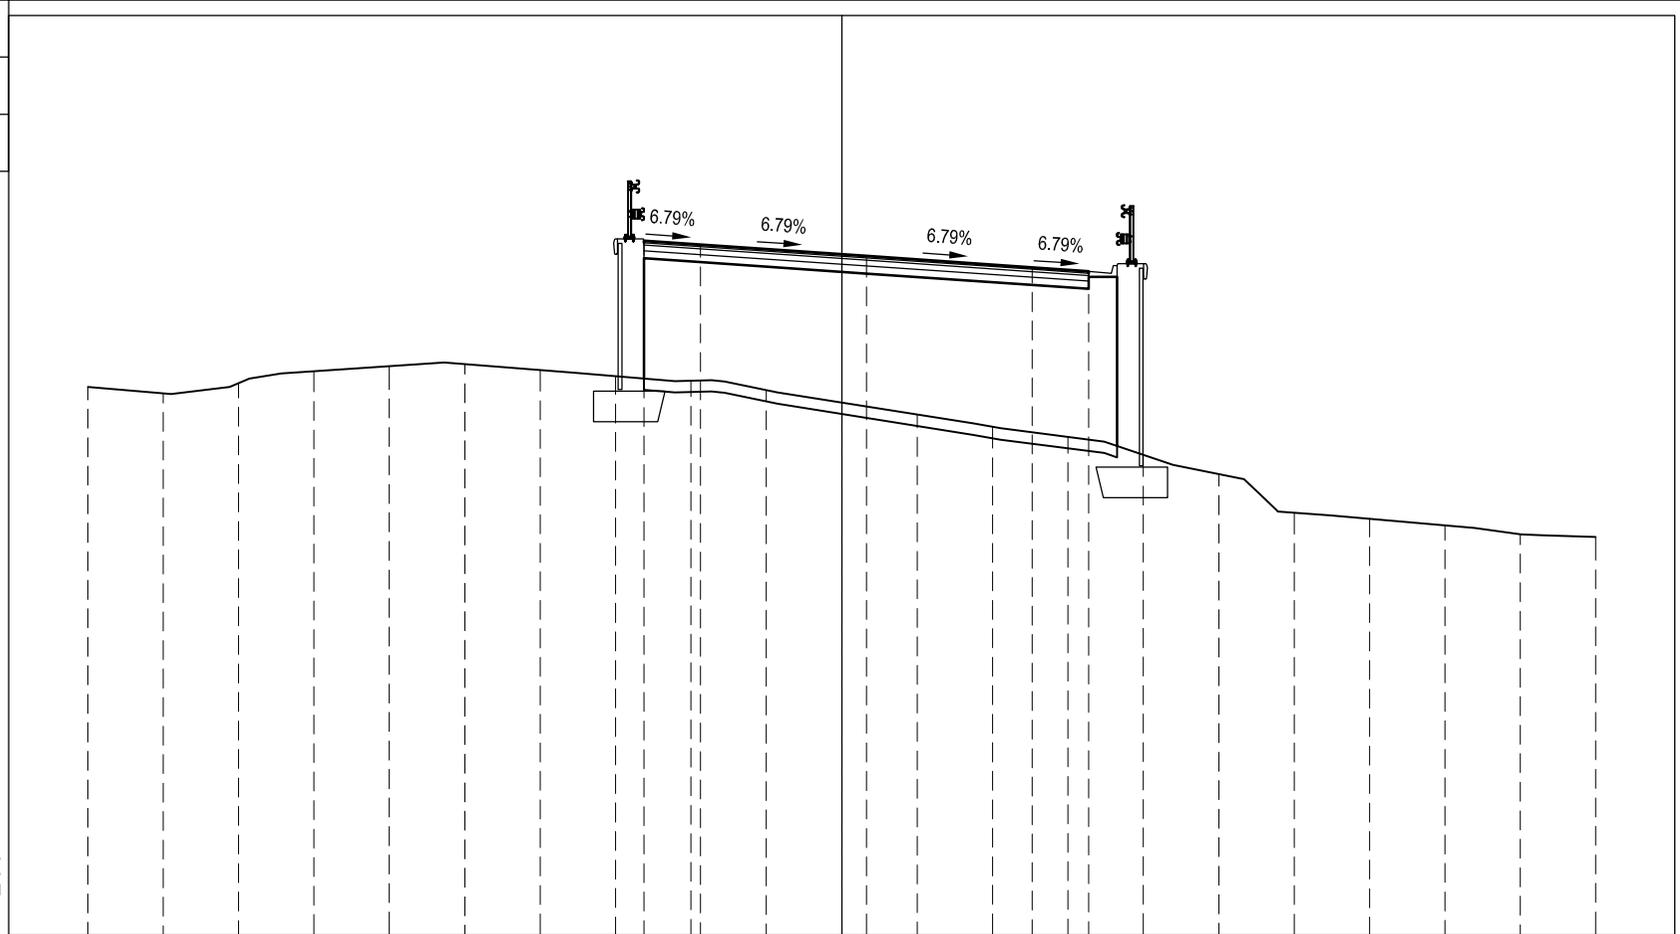

35

200 200


PROGRESSIVE TERRENO	20.000	18.000	16.000	14.000	12.000	10.000	8.000	6.000	4.000	2.000	0.000	2.000	4.000	6.000	8.000	10.000	12.000	14.000	16.000	18.000	20.000
PARZIALI TERRENO		2.000	2.000	2.000	2.000	2.000	2.000	2.000	2.000	2.000	2.000	2.000	2.000	2.000	2.000	2.000	2.000	2.000	2.000	2.000	2.000
QUOTE TERRENO	49.426	49.254	49.524	49.836	49.970	50.025	49.871	49.709	49.588	49.342	49.013	48.698	48.376	48.111	47.638	47.132	46.115	45.952	45.779	45.551	45.479
PROGRESSIVE PROGETTO								5.246	3.746		0.654		5.054	6.553							
PARZIALI PROGETTO								1.500	4.400		4.400		1.499								
QUOTE PROGETTO								53.269	53.167		52.868		52.569	52.467							

PROFILO VIA-A1-02

SEZIONE A1-02-27

PROGRESSIVA 398.00

B RILEVATO m² 12,14
 C SCAVO FON. MURO m² 30,43
 a USURA m 11,80
 b BINDER m 11,82
 c BASE m 11,82
 d FONDAZIONE m 11,82
 sc SCOTICO m 12,86

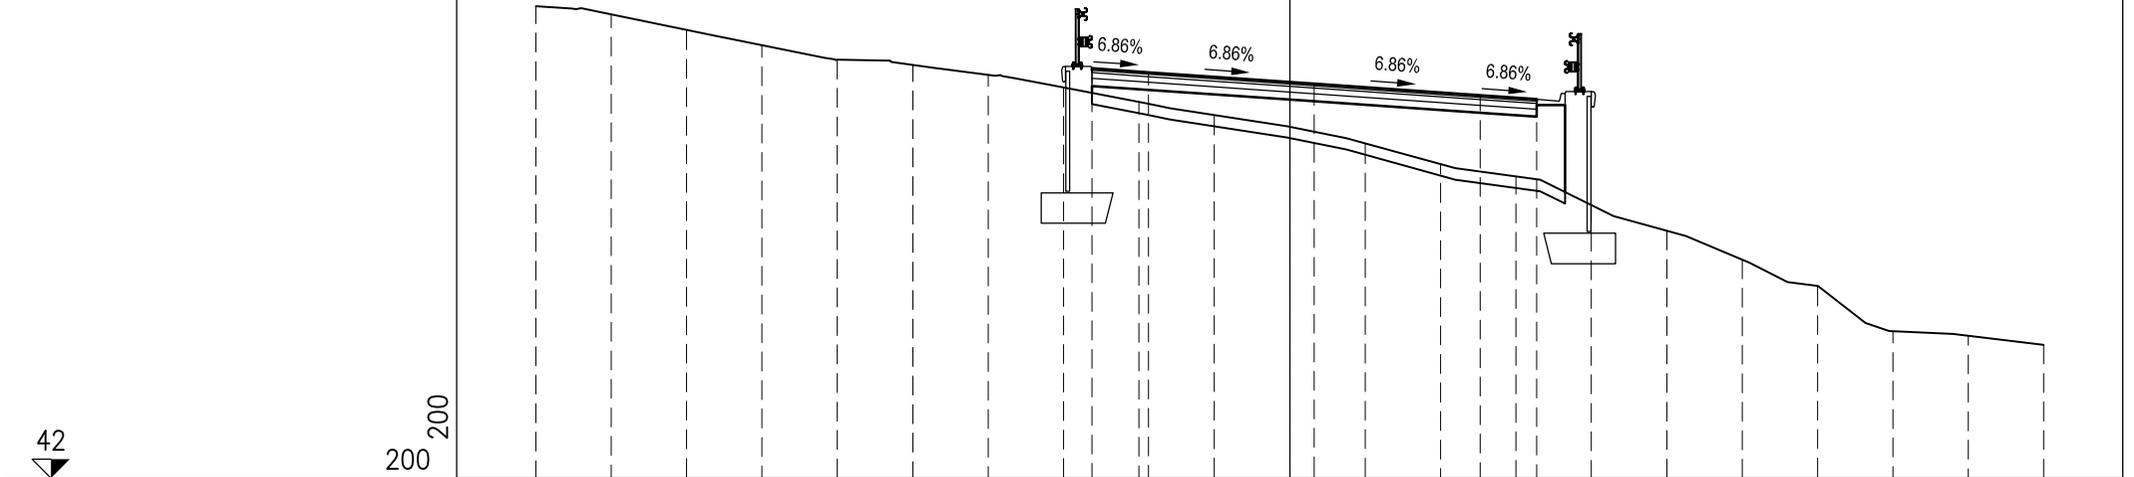


PROGRESSIVE TERRENO	-20.000	-18.000	-16.000	-14.000	-12.000	-10.000	-8.000	-6.000	-4.000	-2.000	0.000	2.000	4.000	6.000	8.000	10.000	12.000	14.000	16.000	18.000	20.000
PARZIALI TERRENO		2.000	2.000	2.000	2.000	2.000	2.000	2.000	2.000	2.000	2.000	2.000	2.000	2.000	2.000	2.000	2.000	2.000	2.000	2.000	2.000
QUOTE TERRENO	54.421	54.203	53.796	53.393	53.010	52.875	52.612	52.285	51.901	51.556	51.246	50.810	50.261	49.937	49.189	48.511	47.747	47.059	45.865	45.751	45.512
PROGRESSIVE PROGETTO								-5.250	-3.750		0.650		5.050	6.550							
PARZIALI PROGETTO								1.500	4.400		4.400		1.500								
QUOTE PROGETTO								52.780	52.677		52.375		52.073	51.970							

PROFILO VIA-A1-02

SEZIONE A1-02-27a

PROGRESSIVA 398.02

A SCAVO	m ²	0.05
B RILEVATO	m ²	14.28
C SCAVO FON. MURO	m ²	27.06
a USURA	m	11.80
b BINDER	m	11.82
c BASE	m	11.82
d FONDAZIONE	m	11.82
g VEGETALE	m	9.56
sc SCOTICO	m	21.33

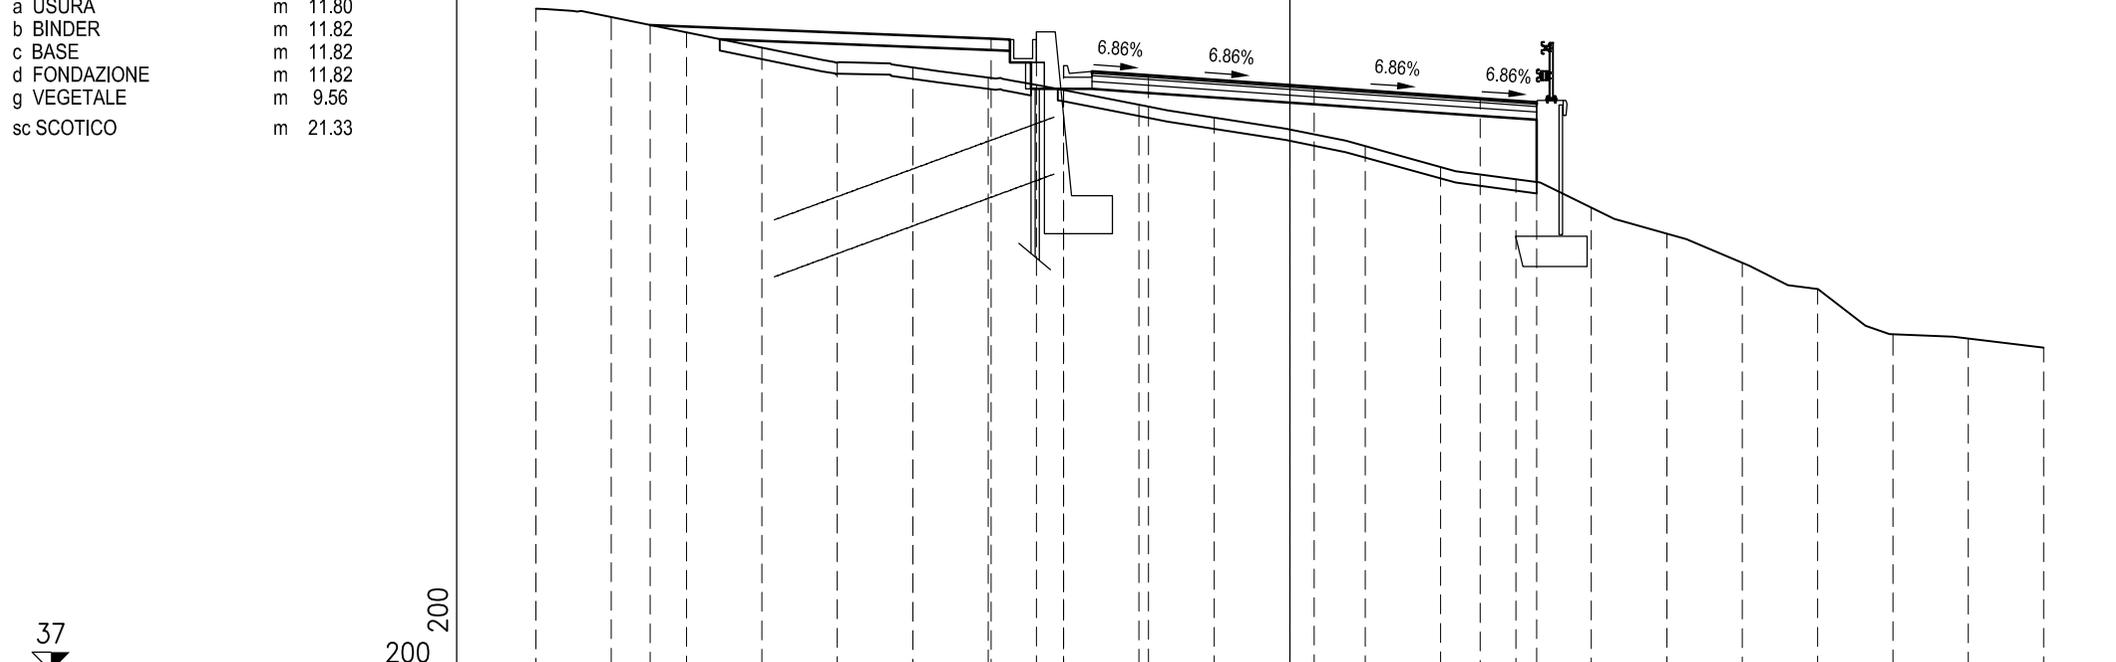

37

200
200


PROGRESSIVE TERRENO	20.000	18.000	16.000	14.000	12.000	10.000	8.000	6.000	4.000	2.000	0.000	2.000	4.000	6.000	8.000	10.000	12.000	14.000	16.000	18.000	20.000
PARZIALI TERRENO		2.000	2.000	2.000	2.000	2.000	2.000	2.000	2.000	2.000	2.000	2.000	2.000	2.000	2.000	2.000	2.000	2.000	2.000	2.000	2.000
QUOTE TERRENO	54.428	54.211	53.804	53.402	53.015	52.883	52.618	52.291	51.906	51.564	51.252	50.814	50.265	49.940	49.193	48.512	47.750	47.059	45.866	45.751	45.512
PROGRESSIVE PROGETTO		16.970					7.919	6.719	3.750		0.650		5.050	6.550							
PARZIALI PROGETTO					9.051		1.200	0.719	2.250		4.400		4.400	1.500							
QUOTE PROGETTO		54.001					53.639	53.819	52.929	52.676		52.374		52.072	51.969						

PROFILO VIA-A1-02

SEZIONE A1-02-27b

PROGRESSIVA 410.00

A SCAVO	m ²	39.59
C SCAVO FON. MURO	m ²	32.76
a USURA	m	11.80
b BINDER	m	11.82
c BASE	m	11.82
d FONDAZIONE	m	11.82
g VEGETALE	m	3.15
h COMPATTAZIONE IN TRI	m	11.80

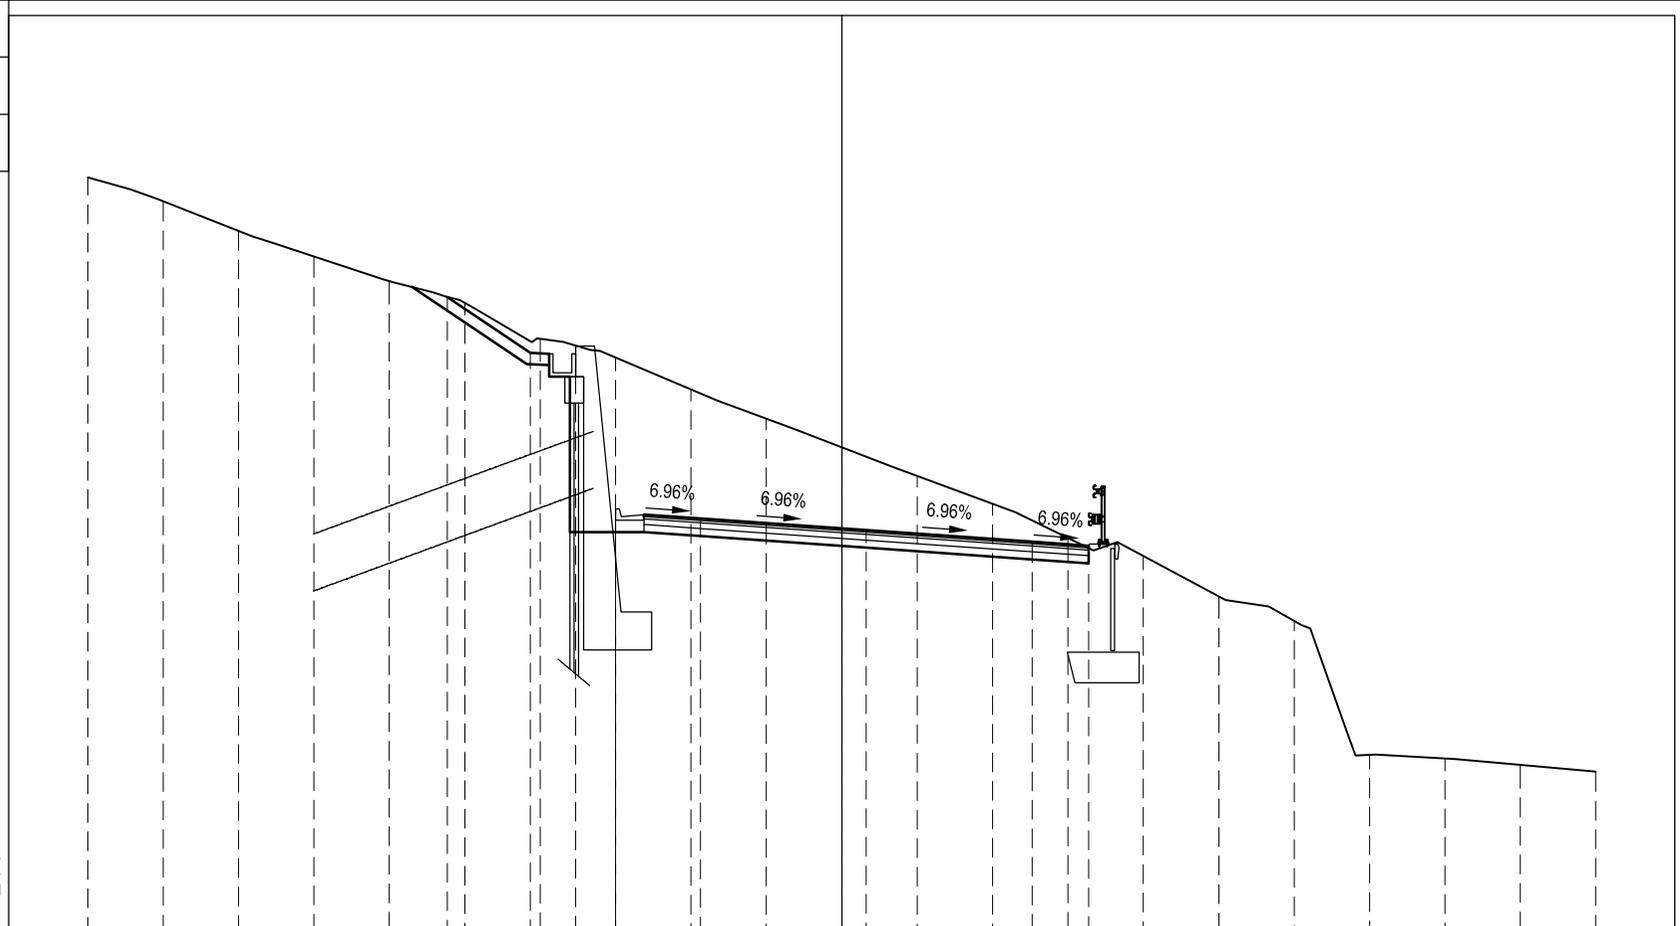

41

200
200


PROGRESSIVE TERRENO	20.000	18.000	16.000	14.000	12.000	10.000	8.000	6.000	4.000	2.000	0.000	2.000	4.000	6.000	8.000	10.000	12.000	14.000	16.000	18.000	20.000
PARZIALI TERRENO	2.000	2.000	2.000	2.000	2.000	2.000	2.000	2.000	2.000	2.000	2.000	2.000	2.000	2.000	2.000	2.000	2.000	2.000	2.000	2.000	2.000
QUOTE TERRENO	60.940	60.313	59.531	58.854	58.206	57.634	56.689	56.199	55.361	54.590	53.837	53.083	52.349	51.452	50.973	49.915	49.269	45.746	45.647	45.480	45.309
PROGRESSIVE PROGETTO						-10.462	-8.258	-7.058	-6.000	-3.750		0.647		5.047	6.547						
PARZIALI PROGETTO						2.204	1.200	1.058	2.250	4.397		4.400		1.500							
QUOTE PROGETTO						57.788	56.318	56.498	52.216	51.961		51.655		51.349	51.244						

PROFILO VIA-A1-02

SEZIONE A1-02-28

PROGRESSIVA 410.02

A SCAVO m² 40,45
 a USURA m 11,80
 b BINDER m 11,82
 c BASE m 11,97
 d FONDAZIONE m 11,97
 g VEGETALE m 6,51
 h COMPATTAZIONE IN TRI m 11,95

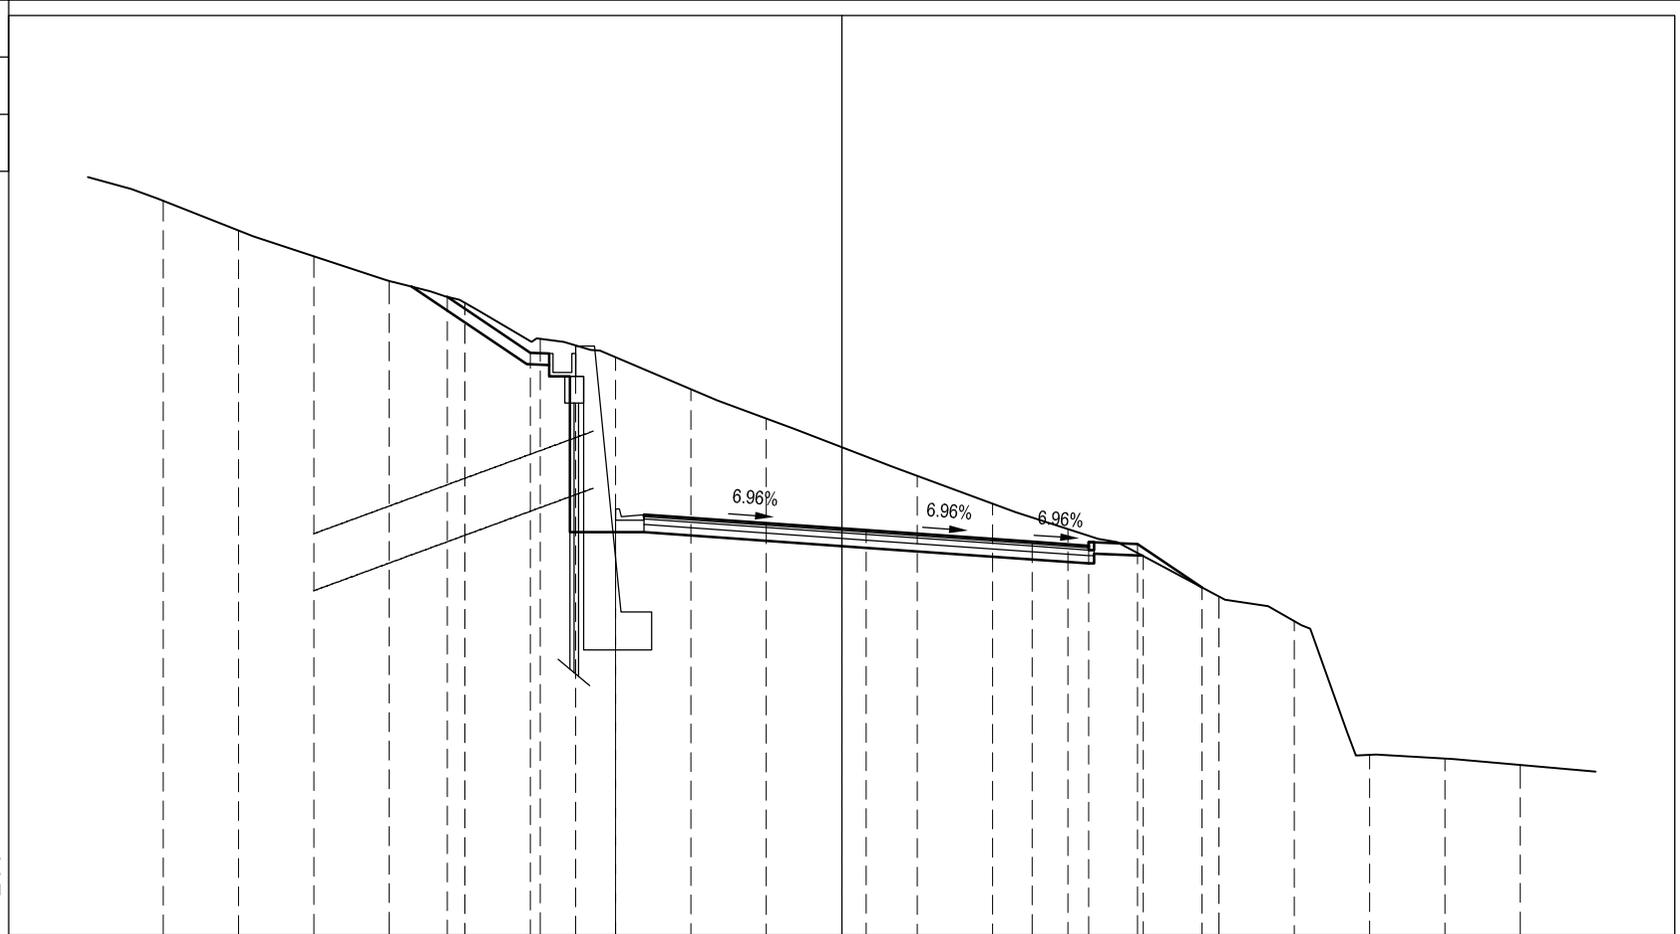

41

200
200


PROGRESSIVE TERRENO	18.000	16.000	14.000	12.000	10.000	8.000	6.000	4.000	2.000	0.000	2.000	4.000	6.000	8.000	10.000	12.000	14.000	16.000	18.000
PARZIALI TERRENO	2.000	2.000	2.000	2.000	2.000	2.000	2.000	2.000	2.000	2.000	2.000	2.000	2.000	2.000	2.000	2.000	2.000	2.000	2.000
QUOTE TERRENO	60.324	59.542	58.862	58.214	57.637	56.692	56.204	55.365	54.594	53.841	53.087	52.353	51.685	50.975	49.917	49.268	45.745	45.648	45.479
PROGRESSIVE PROGETTO					10.465	8.258	7.058	6.000		0.647			5.047	6.547	7.847	9.555			
PARZIALI PROGETTO					2.207	1.200	1.058	6.647		4.400		1.500	1.300	1.708					
QUOTE PROGETTO					57.794	56.323	56.503	52.214		51.654		51.347	51.243	51.291	50.152				

PROFILO VIA-A1-02

SEZIONE A1-02-28a

PROGRESSIVA 432.06

A SCAVO	m ²	48.17
B RILEVATO	m ²	0.40
C SCAVO FON. MURO	m ²	6.21
a USURA	m	11.41
b BINDER	m	11.42
c BASE	m	11.57
d FONDAZIONE	m	11.57
g VEGETALE	m	11.48
h COMPATTAZIONE IN TRI	m	11.56
sc SCOTICO	m	2.46

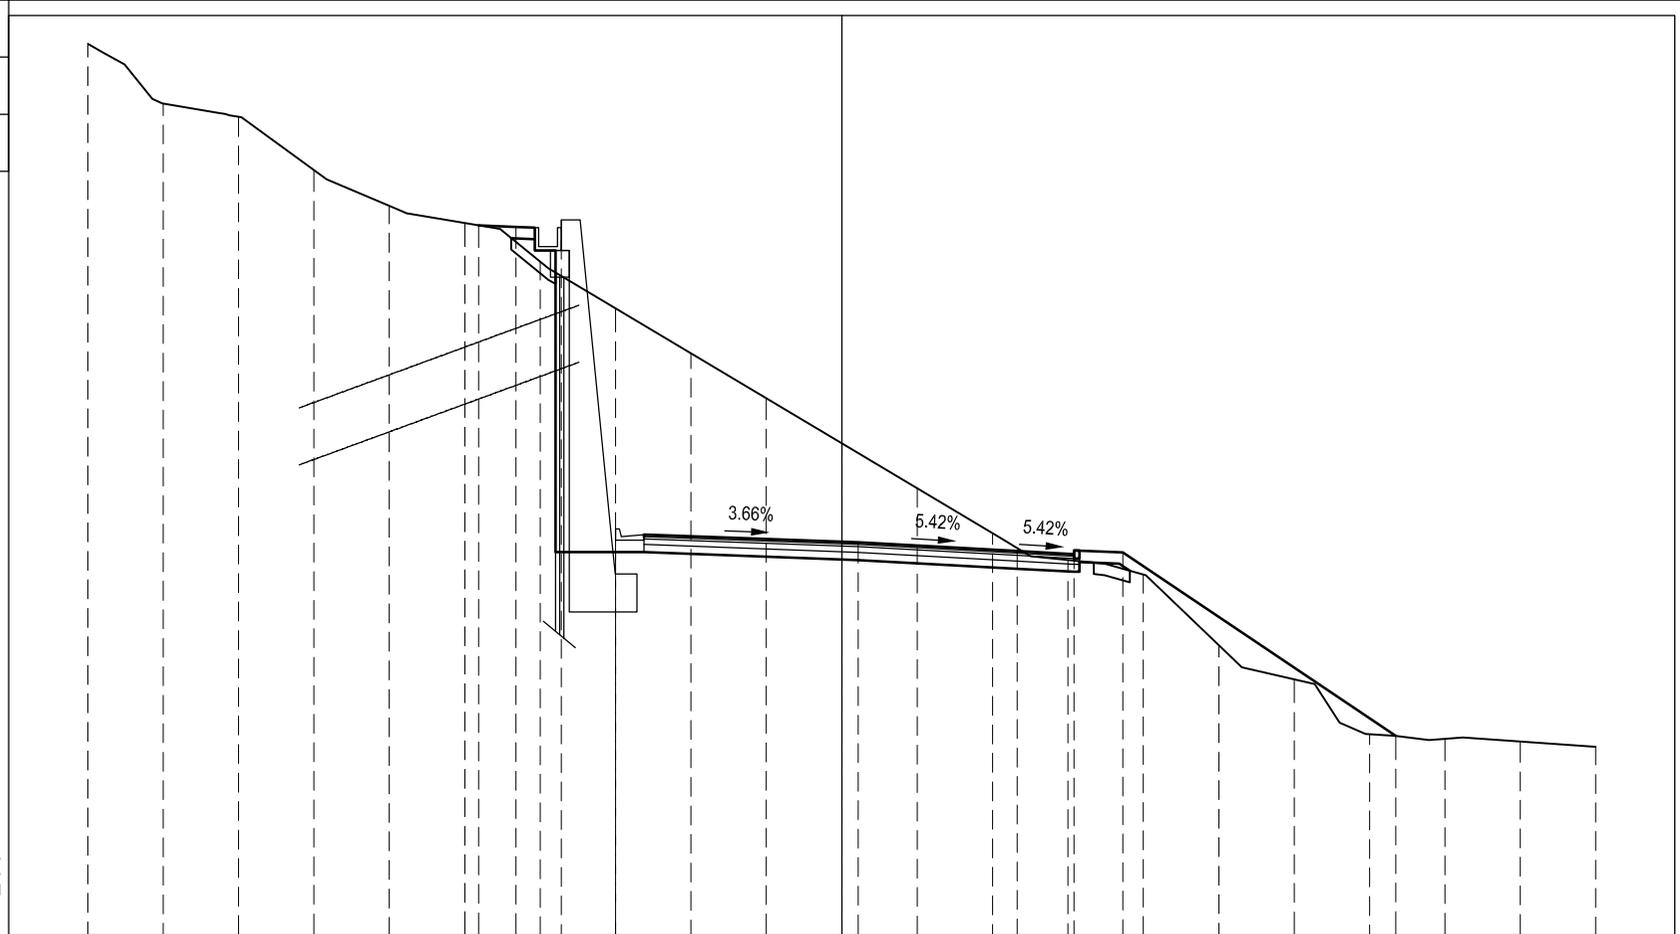


PROGRESSIVE TERRENO	20.000	18.000	16.000	14.000	12.000	10.000	8.000	6.000	4.000	2.000	0.000	2.000	4.000	6.000	8.000	10.000	12.000	14.000	16.000	18.000	20.000
PARZIALI TERRENO		2.000	2.000	2.000	2.000	2.000	2.000	2.000	2.000	2.000	2.000	2.000	2.000	2.000	2.000	2.000	2.000	2.000	2.000	2.000	2.000
QUOTE TERRENO	63.450	61.878	61.532	60.126	59.185	58.735	57.718	56.489	55.306	54.122	52.939	51.756	50.573	49.389	49.486	47.633	46.732	45.291	45.165	45.097	44.959
PROGRESSIVE PROGETTO						9.633	8.642	7.442	5.999		0.437		4.657	6.157	7.457			14.694			
PARZIALI PROGETTO						0.991	1.200	1.443	6.436			4.220	1.500	1.300	7.237						
QUOTE PROGETTO						58.675	58.635	58.815	50.689		50.331		50.103	50.022	50.070			45.244			

PROFILO VIA-A1-02

SEZIONE A1-02-29

PROGRESSIVA 440.00

A SCAVO	m ²	15.37
B RILEVATO	m ²	24.65
C SCAVO FON. MURO	m ²	15.49
a USURA	m	11.13
b BINDER	m	11.13
c BASE	m	11.13
d FONDAZIONE	m	11.13
g VEGETALE	m	3.99
h COMPATTAZIONE IN TRI	m	4.04
sc SCOTICO	m	14.08

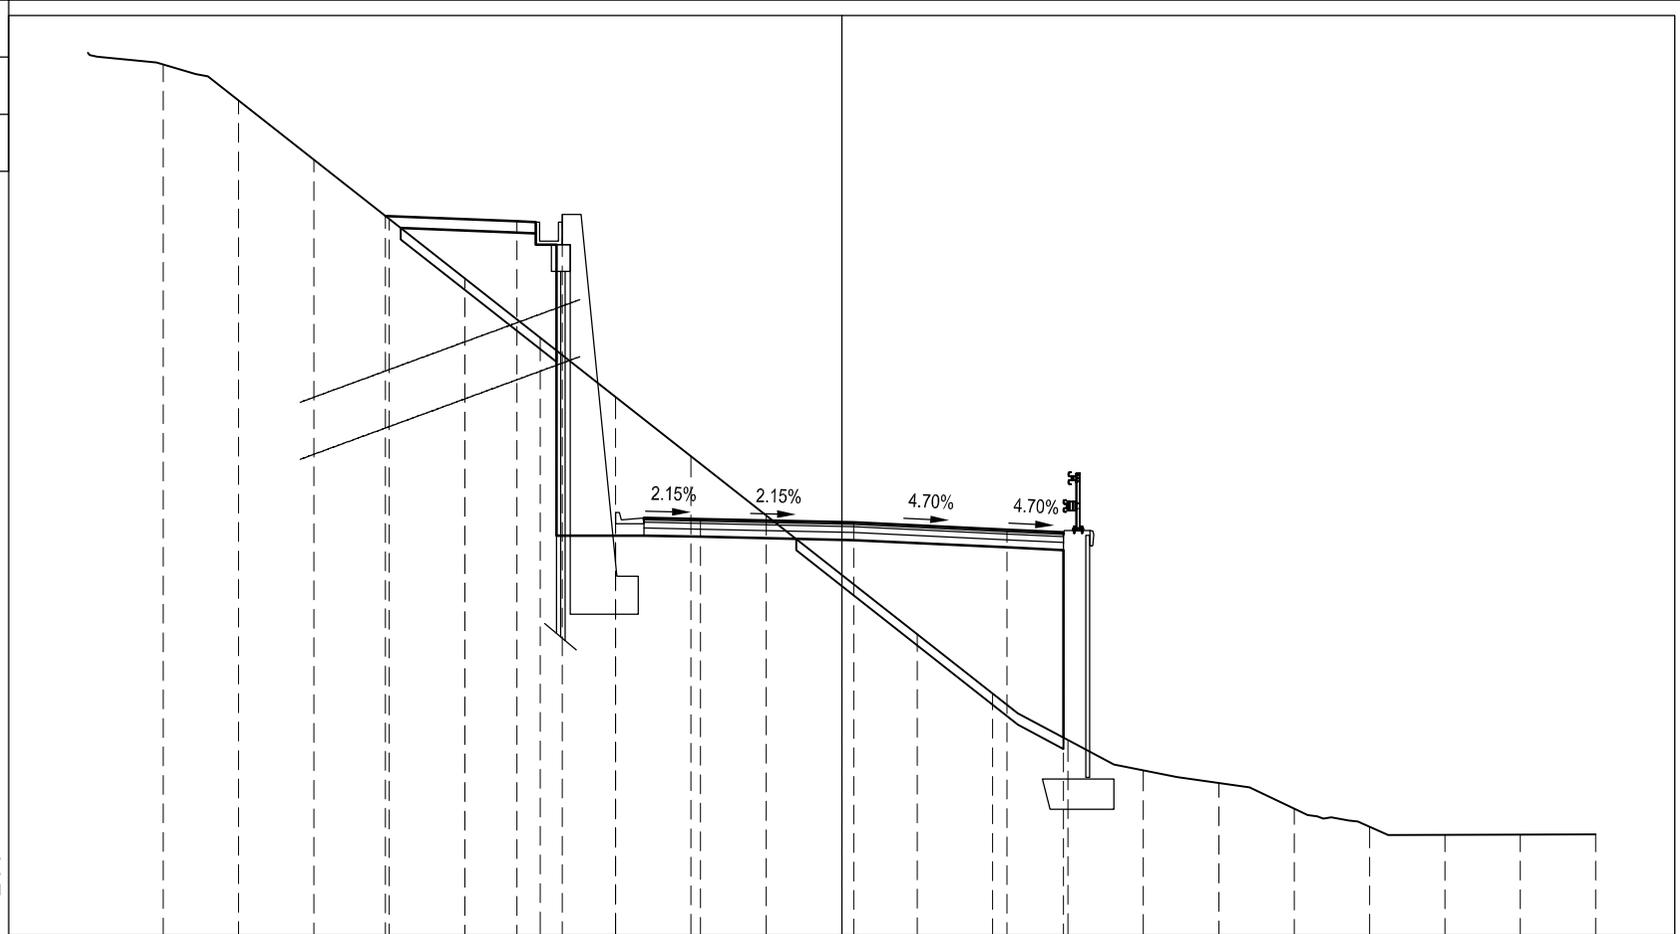

39

200
200


PROGRESSIVE TERRENO	18.000	16.000	14.000	12.000	10.000	8.000	6.000	4.000	2.000	0.000	2.000	4.000	6.000	8.000	10.000	12.000	14.000	16.000	18.000	20.000	
PARZIALI TERRENO	2.000	2.000	2.000	2.000	2.000	2.000	2.000	2.000	2.000	2.000	2.000	2.000	2.000	2.000	2.000	2.000	2.000	2.000	2.000	2.000	
QUOTE TERRENO	61.910	60.963	59.403	57.843	56.283	54.723	53.163	51.603	50.043	48.483	46.923	45.363	44.138	43.336	43.008	42.334	41.854	41.638	41.644	41.651	
PROGRESSIVE PROGETTO				57.922		57.783	57.963	50.125	49.942		49.855		49.664	49.593							
PARZIALI PROGETTO					3.487	1.200	1.414	2.250		4.067		4.065	1.500								
QUOTE PROGETTO				57.922		57.783	57.963	50.125	49.942		49.855		49.664	49.593							

PROFILO VIA-A1-02

SEZIONE A1-02-30

PROGRESSIVA 460.00

A SCAVO	m ²	12.19
B RILEVATO	m ²	26.82
C SCAVO FON. MURO	m ²	26.65
a USURA	m	10.56
b BINDER	m	10.56
c BASE	m	10.56
d FONDAZIONE	m	10.56
g VEGETALE	m	1.01
h COMPATTAZIONE IN TRI	m	3.14
sc SCOTICO	m	12.53

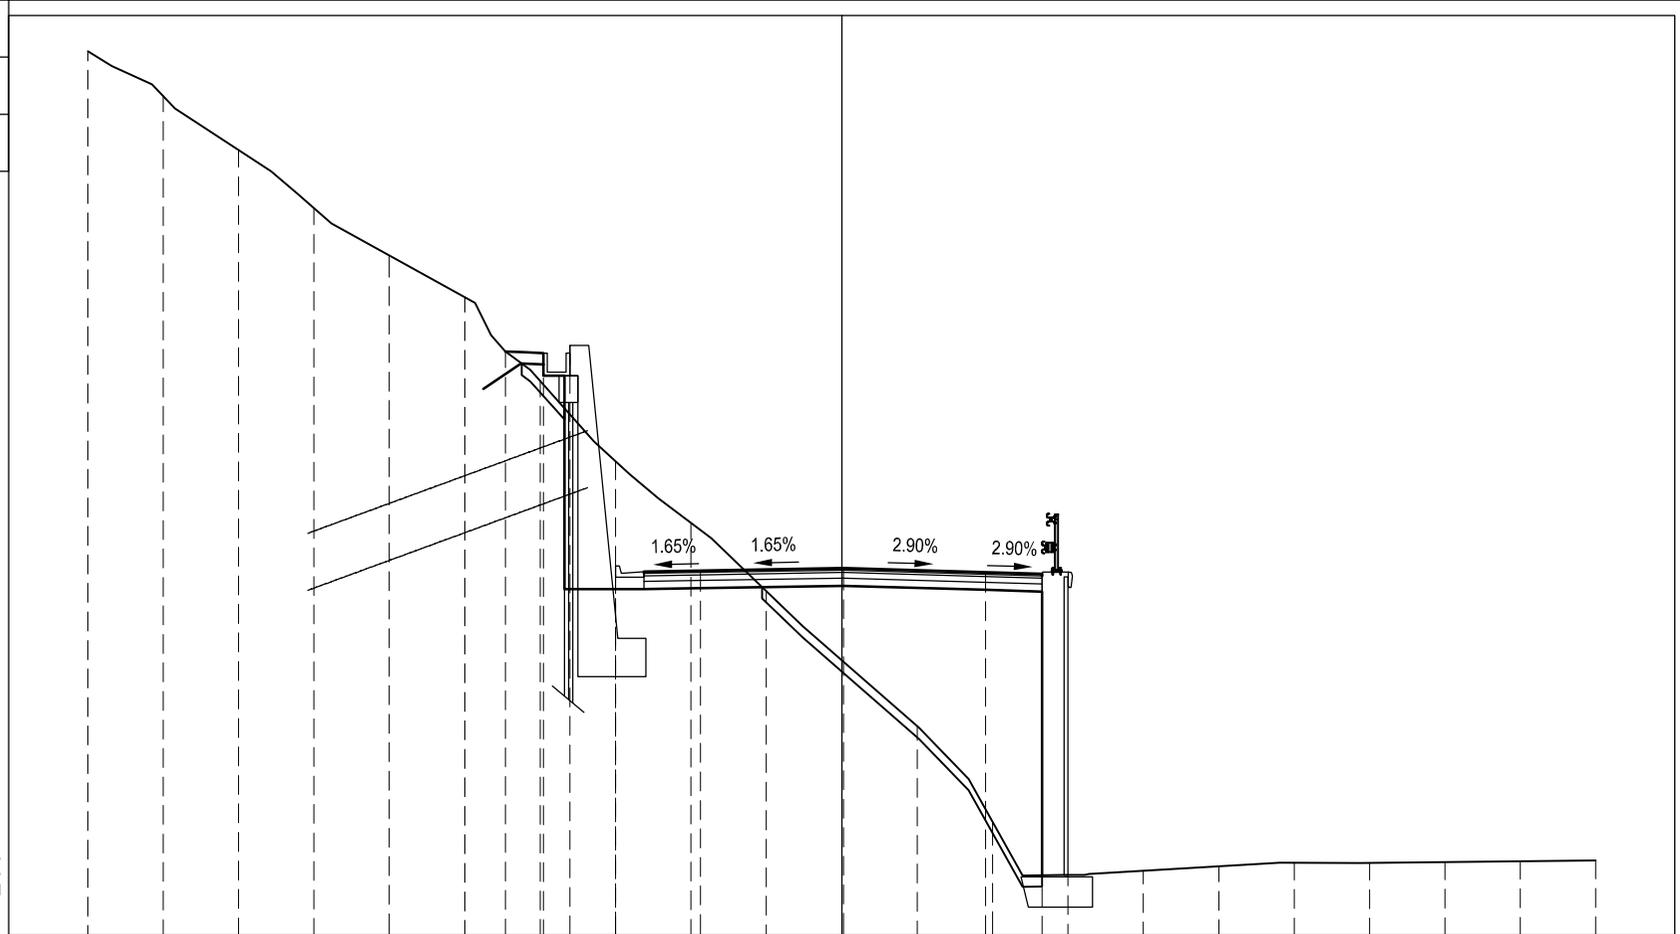


PROGRESSIVE TERRENO	20.000	18.000	16.000	14.000	12.000	10.000	8.000	6.000	4.000	2.000	0.000	2.000	4.000	6.000	8.000	10.000	12.000	14.000	16.000	18.000	20.000
PARZIALI TERRENO	2.000	2.000	2.000	2.000	2.000	2.000	2.000	2.000	2.000	2.000	2.000	2.000	2.000	2.000	2.000	2.000	2.000	2.000	2.000	2.000	2.000
QUOTE TERRENO	62.260	61.077	59.658	58.129	56.881	55.783	53.579	51.470	49.844	48.052	46.237	44.504	41.984	40.589	40.695	40.814	40.908	40.899	40.922	40.945	40.968
PROGRESSIVE PROGETTO							8.923	7.910	7.210	6.000	3.750	0.050	3.811	5.311							
PARZIALI PROGETTO							1.013	0.700	1.210	2.250	3.800	3.761	1.500								
QUOTE PROGETTO							54.357	54.316	54.516	48.718	48.592	48.655	48.546	48.502							

PROFILO VIA-A1-02

SEZIONE A1-02-32a

PROGRESSIVA 496.00

A SCAVO	m ²	56,11
B RILEVATO	m ²	0,05
C SCAVO FON. MURO	m ²	8,51
a USURA	m	10,50
b BINDER	m	10,50
c BASE	m	10,50
d FONDAZIONE	m	10,50
g VEGETALE	m	1,53
h COMPATTAZIONE IN TRI	m	10,50
sc SCOTICO	m	0,86

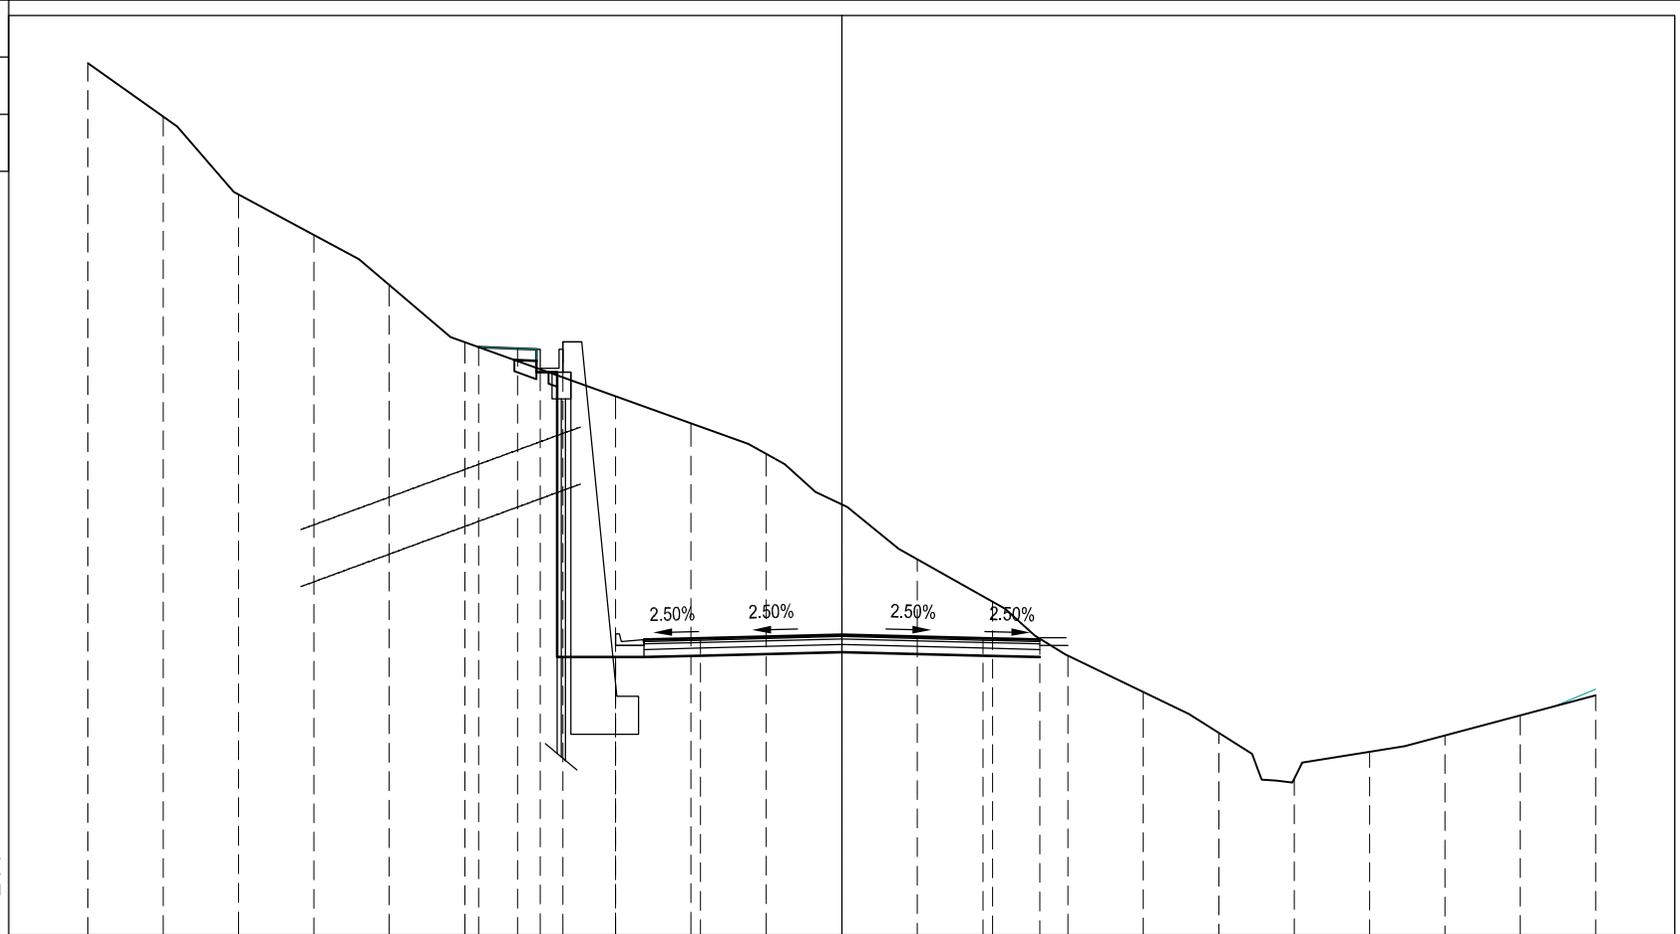

200
200


PROGRESSIVE TERRENO	20.000	18.000	16.000	14.000	12.000	10.000	8.000	6.000	4.000	2.000	0.000	2.000	4.000	6.000	8.000	10.000	12.000	14.000	16.000	18.000	20.000
PARZIALI TERRENO	2.000	2.000	2.000	2.000	2.000	2.000	2.000	2.000	2.000	2.000	2.000	2.000	2.000	2.000	2.000	2.000	2.000	2.000	2.000	2.000	2.000
QUOTE TERRENO	61.939	60.540	58.484	57.419	56.106	54.606	53.892	53.179	52.465	51.660	50.336	48.888	47.777	46.350	45.398	44.326	43.113	43.824	44.255	44.784	45.312
PROGRESSIVE PROGETTO						9.629	8.599	7.399	6.000	3.750	0.000		3.750	5.250							
PARZIALI PROGETTO						1.030	1.200	1.399	2.250	3.750		3.750	1.500								
QUOTE PROGETTO						54.474	54.432	54.612	46.926	46.814	46.908		46.814	46.776							

PROFILO VIA-A1-02

SEZIONE A1-02-32b

PROGRESSIVA 496.02

A SCAVO	m ²	56.34
B RILEVATO	m ²	0.45
C SCAVO FON. MURO	m ²	8.50
a USURA	m	10.50
b BINDER	m	10.50
c BASE	m	10.50
d FONDAZIONE	m	10.50
g VEGETALE	m	1.53
h COMPATTAZIONE IN TRI	m	10.50
sc SCOTICO	m	2.29

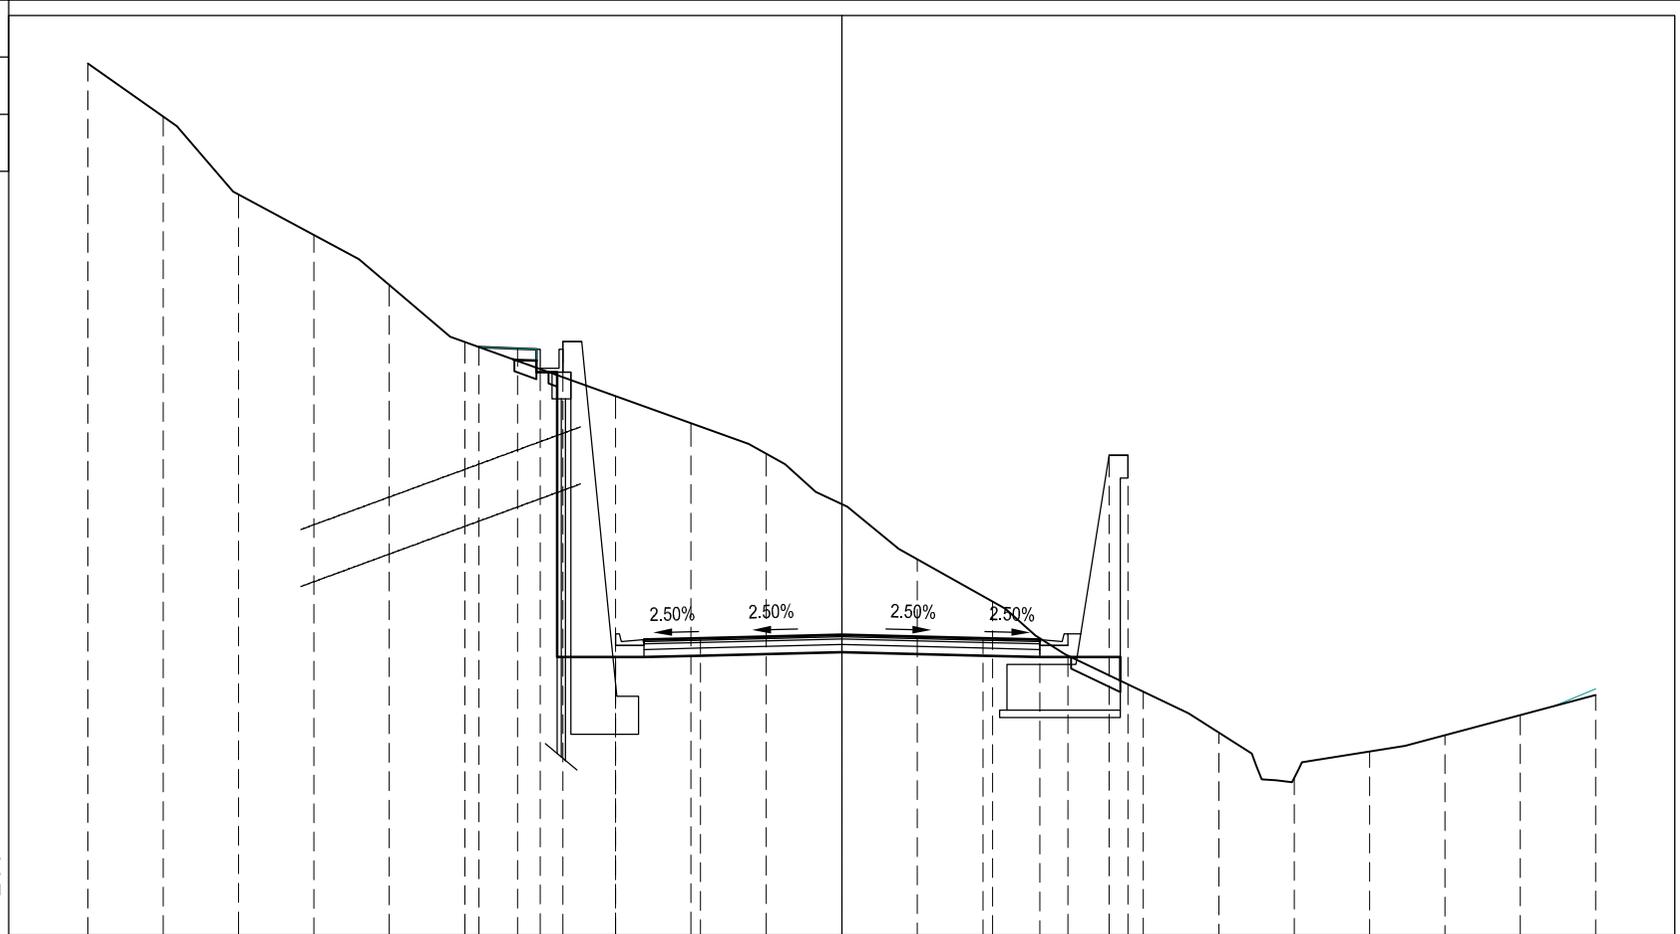

39

200
200


PROGRESSIVE TERRENO	20.000	18.000	16.000	14.000	12.000	10.000	8.000	6.000	4.000	2.000	0.000	2.000	4.000	6.000	8.000	10.000	12.000	14.000	16.000	18.000	20.000	
PARZIALI TERRENO	2.000	2.000	2.000	2.000	2.000	2.000	2.000	2.000	2.000	2.000	2.000	2.000	2.000	2.000	2.000	2.000	2.000	2.000	2.000	2.000	2.000	
QUOTE TERRENO	61.936	60.536	58.484	57.419	56.104	54.608	53.895	53.181	52.467	51.664	50.341	48.893	47.782	46.356	45.405	44.330	43.132	43.833	44.262	44.791	45.319	
PROGRESSIVE PROGETTO						54.628	53.895	53.181	52.467	51.664	50.341	48.893	47.782	46.356	45.405	44.330	43.132	43.833	44.262	44.791	45.319	
PARZIALI PROGETTO						1.029	1.200	1.399	2.250	3.750	3.750	3.750	1.500	1.845	0.500							
QUOTE PROGETTO						54.476	54.435	54.615	46.926	46.813	46.907	46.813	46.776	51.626	51.626							

PROFILO VIA-A1-02

SEZIONE A1-02-33

PROGRESSIVA 500.00

A SCAVO	m ²	71,08
B RILEVATO	m ²	0,01
C SCAVO FON. MURO	m ²	7,82
a USURA	m	10,50
b BINDER	m	10,50
c BASE	m	10,50
d FONDAZIONE	m	10,50
g VEGETALE	m	1,23
h COMPATTAZIONE IN TRI	m	10,50
sc SCOTICO	m	0,30

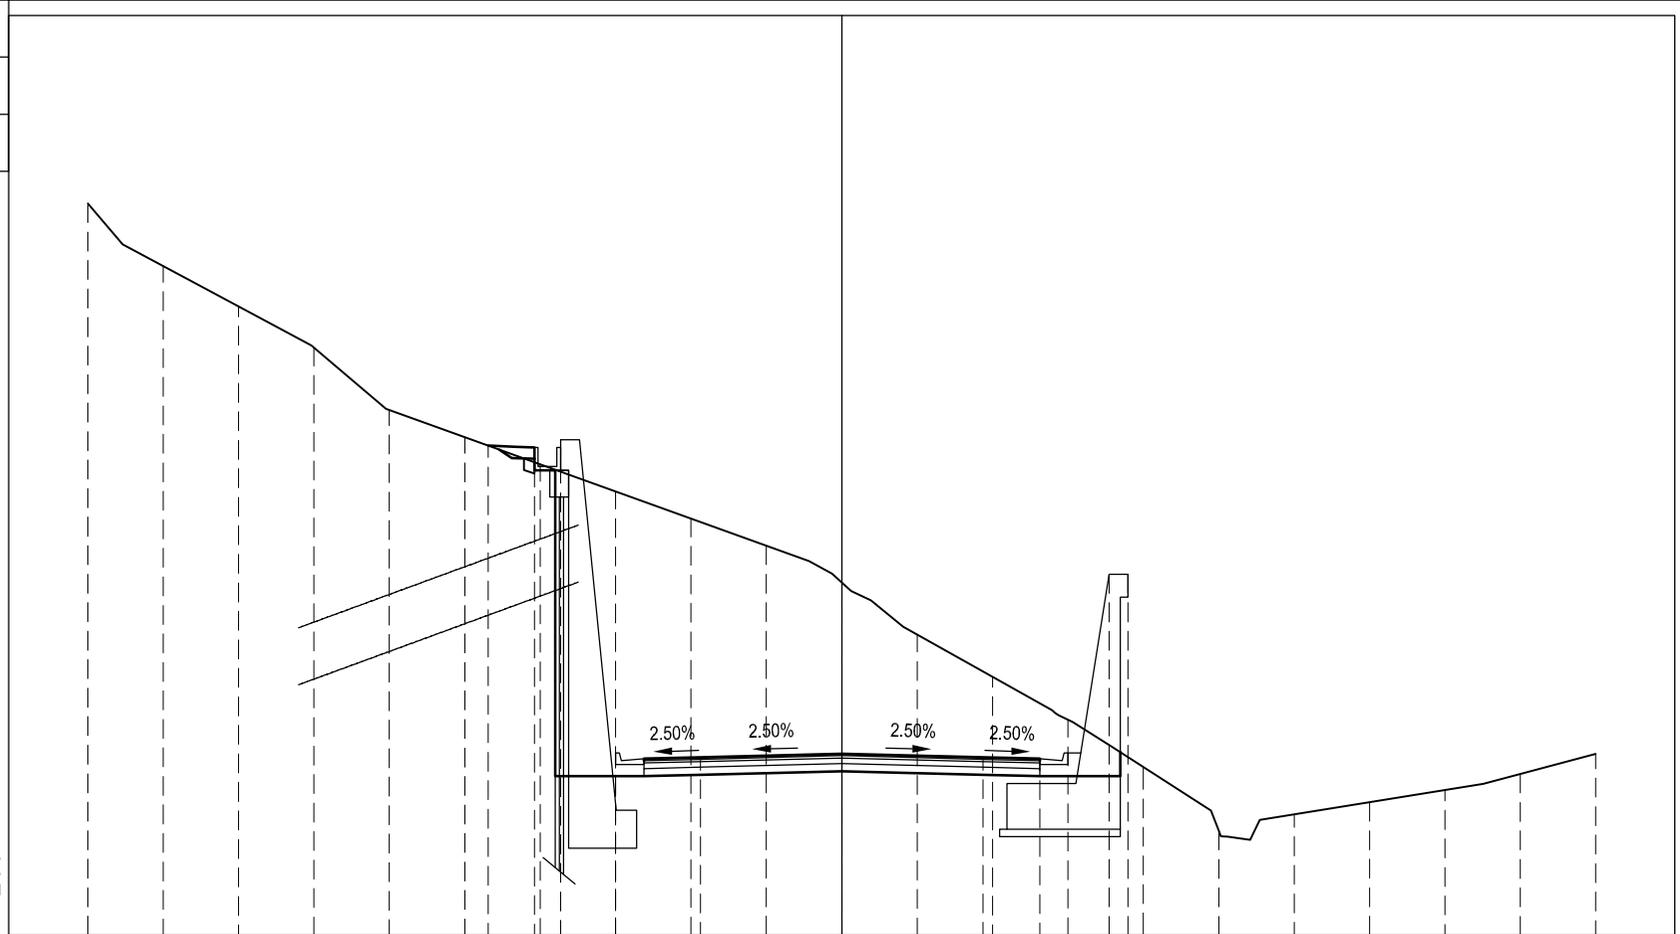

42

200
200


PROGRESSIVE TERRENO	20.000	18.000	16.000	14.000	12.000	10.000	8.000	6.000	4.000	2.000	0.000	2.000	4.000	6.000	8.000	10.000	12.000	14.000	16.000	18.000	20.000
PARZIALI TERRENO	2.000	2.000	2.000	2.000	2.000	2.000	2.000	2.000	2.000	2.000	2.000	2.000	2.000	2.000	2.000	2.000	2.000	2.000	2.000	2.000	2.000
QUOTE TERRENO	61.248	59.607	58.542	57.455	55.817	55.103	54.390	53.676	52.962	52.249	51.278	49.910	48.799	47.671	46.423	44.743	45.181	45.500	45.819	46.242	46.770
PROGRESSIVE PROGETTO							-9.376	-8.154	-7.454	-6.000	-3.750	0.000	3.750	5.250	7.095	7.595					
PARZIALI PROGETTO							1.222	0.700	1.454	2.250	3.750	3.750	1.500	1.845	0.500						
QUOTE PROGETTO							54.881	54.832	55.032	46.793	46.681	46.774	46.681	46.643	51.493	51.493					

PROFILO VIA-A1-02

SEZIONE A1-02-33a

PROGRESSIVA 510.35

A SCAVO	m ²	102.01
C SCAVO FON. MURO	m ²	30.28
a USURA	m	10.50
b BINDER	m	10.50
c BASE	m	10.50
d FONDAZIONE	m	10.50
g VEGETALE	m	0.59
h COMPATTAZIONE IN TRI	m	10.50

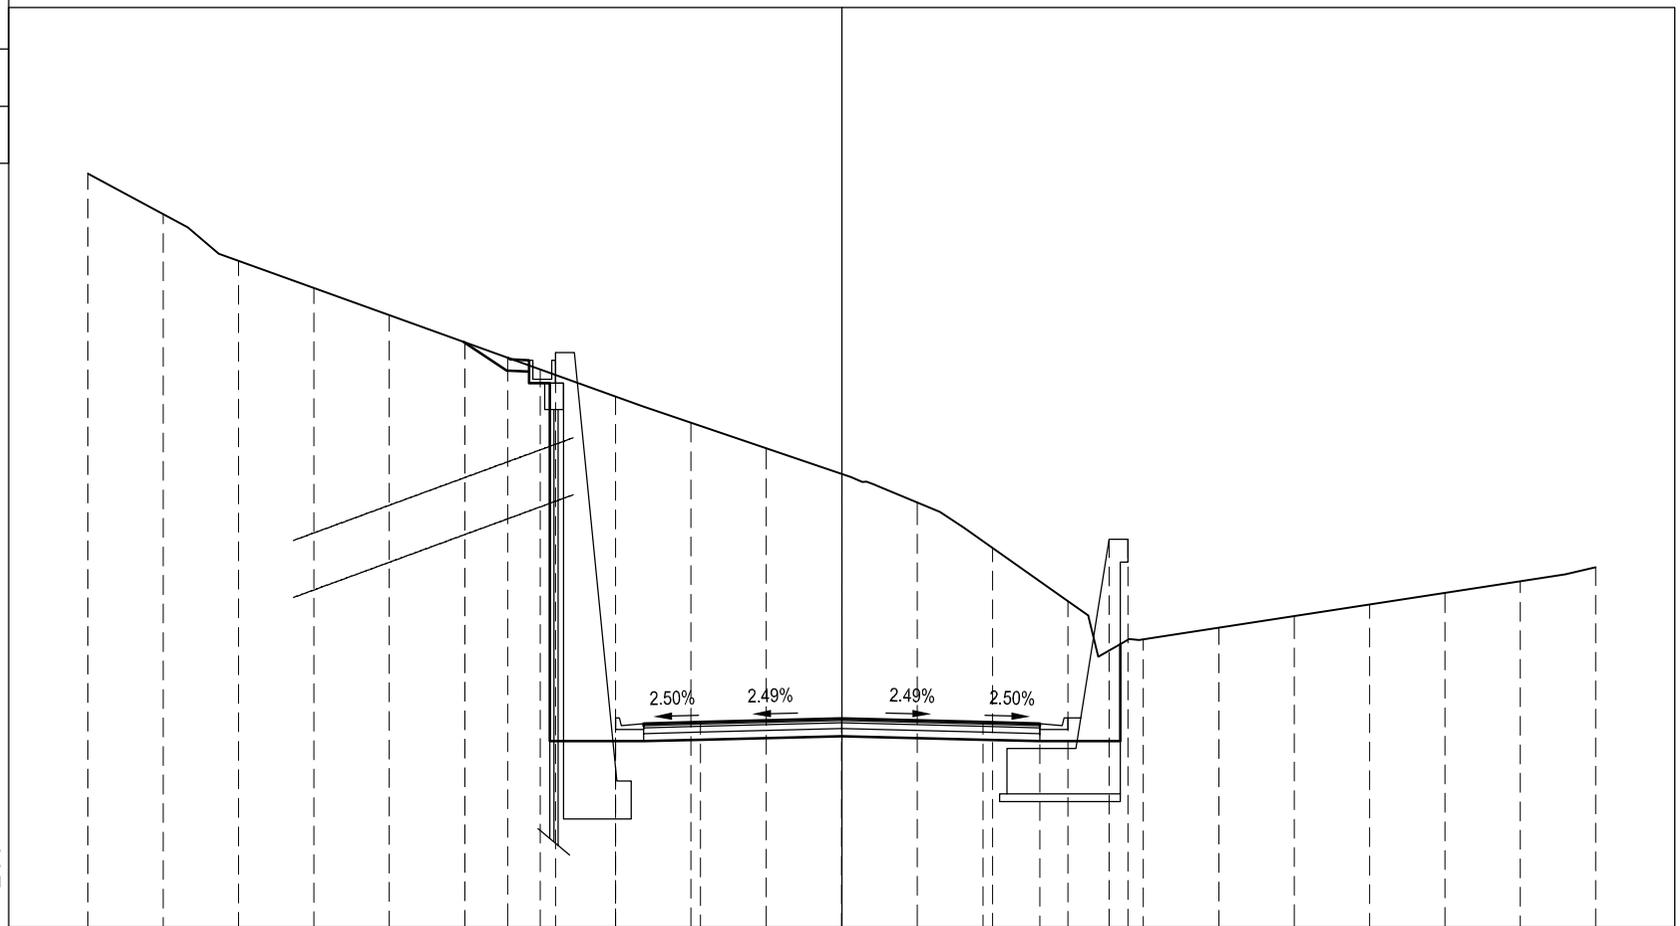


PROGRESSIVE TERRENO	20.000	18.000	16.000	14.000	12.000	10.000	8.000	6.000	4.000	2.000	0.000	2.000	4.000	6.000	8.000	10.000	12.000	14.000	16.000	18.000	20.000
PARZIALI TERRENO	2.000	2.000	2.000	2.000	2.000	2.000	2.000	2.000	2.000	2.000	2.000	2.000	2.000	2.000	2.000	2.000	2.000	2.000	2.000	2.000	2.000
QUOTE TERRENO	60.824	59.759	58.532	57.818	57.104	56.391	55.677	54.963	54.275	53.600	52.926	52.177	50.980	49.579	48.573	48.883	49.187	49.491	49.795	50.099	50.469
PROGRESSIVE PROGETTO							8.864	7.593	6.002	3.752	0.001		3.750	5.250	7.095	7.595					
PARZIALI PROGETTO							1.271	1.591	2.250	3.751		3.751	1.500	1.845	0.500						
QUOTE PROGETTO							55.985	56.118	46.506	46.394	46.487		46.394	46.356	51.206	51.206					

PROFILO VIA-A1-02

SEZIONE A1-02-33b

PROGRESSIVA 510.37

A SCAVO	m ²	102.04
C SCAVO FON. MURO	m ²	30.35
a USURA	m	10.50
b BINDER	m	10.50
c BASE	m	10.50
d FONDAZIONE	m	10.50
g VEGETALE	m	0.59
h COMPATTAZIONE IN TRI	m	10.50

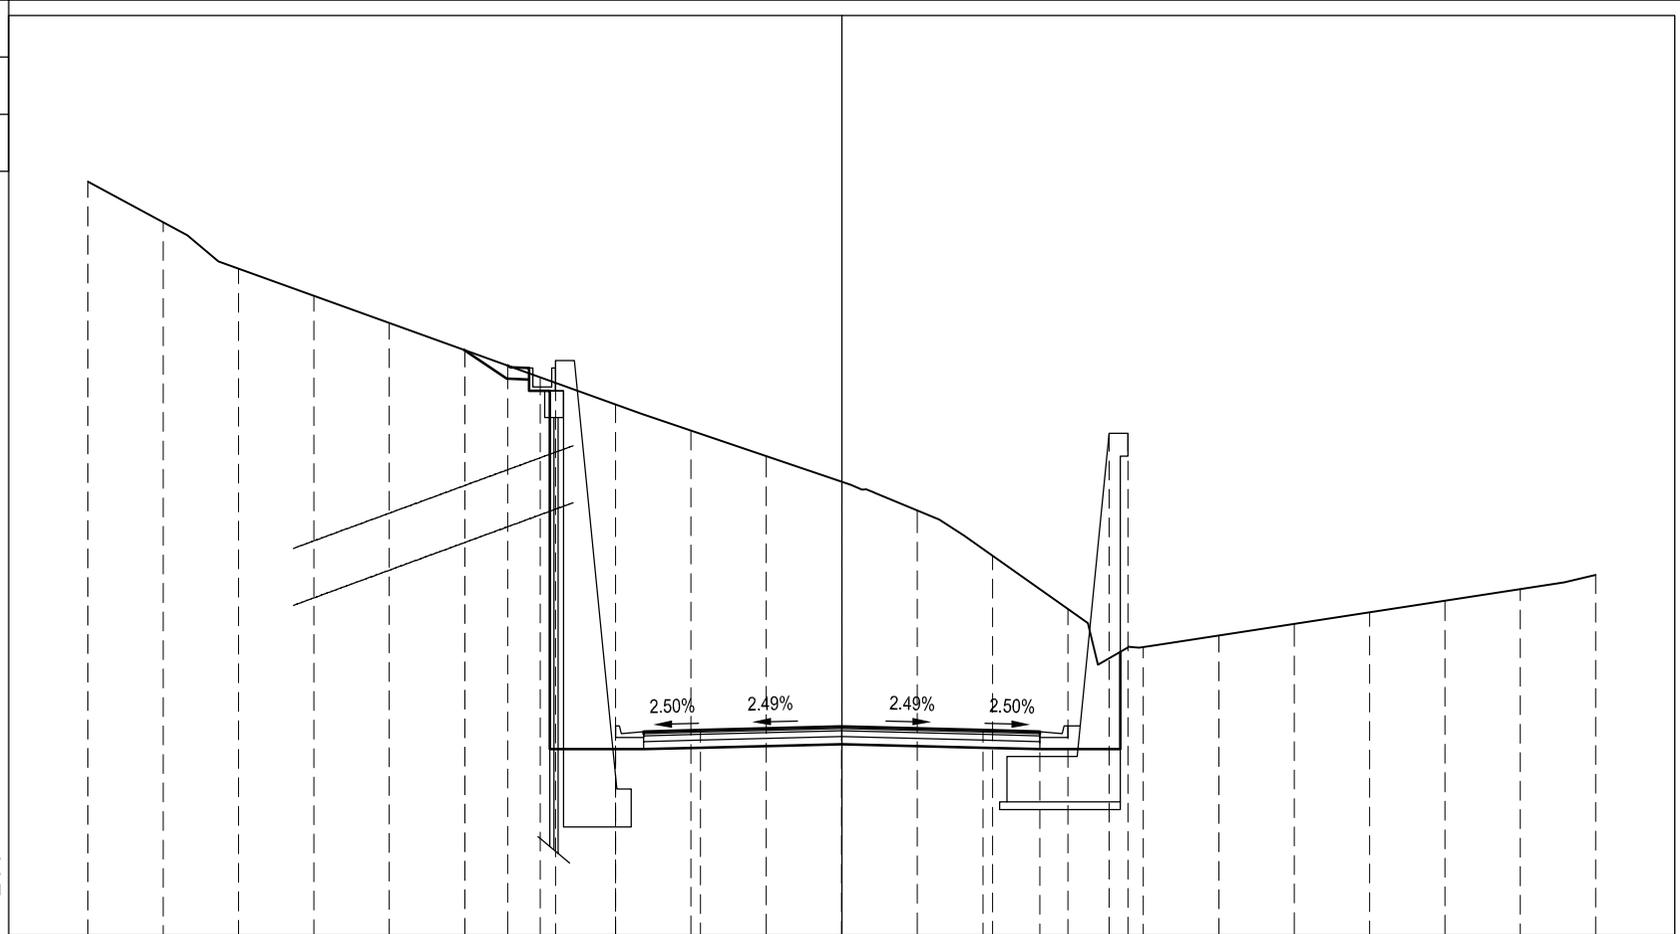


PROGRESSIVE TERRENO	20.000	18.000	16.000	14.000	12.000	10.000	8.000	6.000	4.000	2.000	0.000	2.000	4.000	6.000	8.000	10.000	12.000	14.000	16.000	18.000	20.000
PARZIALI TERRENO	2.000	2.000	2.000	2.000	2.000	2.000	2.000	2.000	2.000	2.000	2.000	2.000	2.000	2.000	2.000	2.000	2.000	2.000	2.000	2.000	2.000
QUOTE TERRENO	60.824	59.759	58.534	57.820	57.107	56.393	55.679	54.966	54.278	53.604	52.929	52.179	50.980	49.579	48.580	48.889	49.193	49.497	49.801	50.105	50.476
PROGRESSIVE PROGETTO							8.866	7.593	6.002	3.752	0.001		3.750	5.250	7.095	7.595					
PARZIALI PROGETTO							1.273	1.591	2.250	3.751		3.751	1.500	1.845	0.500						
QUOTE PROGETTO							55.988	56.120	46.506	46.393	46.487		46.393	46.356	54.206	54.206					

PROFILO VIA-A1-02

SEZIONE A1-02-34

PROGRESSIVA 520.00

A SCAVO	m ²	113.48
C SCAVO FON. MURO	m ²	51.24
a USURA	m	10.52
b BINDER	m	10.52
c BASE	m	10.52
d FONDAZIONE	m	10.52
g VEGETALE	m	0.77
h COMPATTAZIONE IN TRI	m	10.52

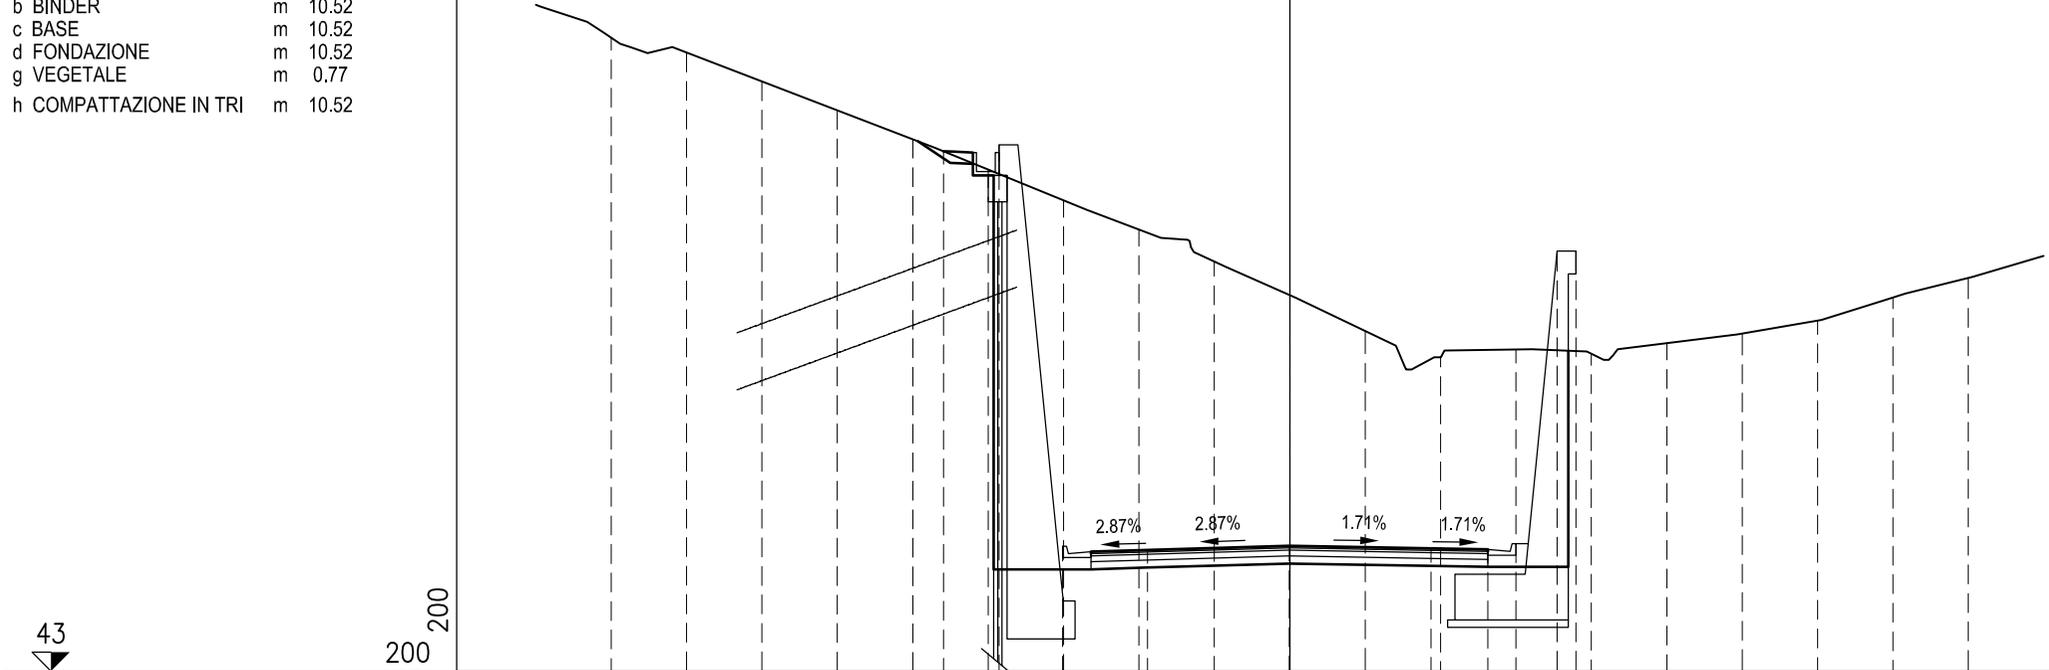


PROGRESSIVE TERRENO	18.000	16.000	14.000	12.000	10.000	8.000	6.000	4.000	2.000	0.000	2.000	4.000	6.000	8.000	10.000	12.000	14.000	16.000	18.000
PARZIALI TERRENO	2.000	2.000	2.000	2.000	2.000	2.000	2.000	2.000	2.000	2.000	2.000	2.000	2.000	2.000	2.000	2.000	2.000	2.000	2.000
QUOTE TERRENO	59.671	59.279	58.517	57.756	56.994	56.198	55.387	54.619	53.779	52.893	51.952	51.257	51.466	51.352	51.628	51.882	52.225	52.830	53.345
PROGRESSIVE PROGETTO						9.182	7.708	6.023	3.773	0.011		3.750	5.250	7.095					
PARZIALI PROGETTO						1.474	1.685	2.250			3.761	1.500	1.845	0.500					
QUOTE PROGETTO						56.678	56.847	46.293	46.186	46.294		46.229	46.203	54.053	54.053				

PROFILO VIA-A1-02

SEZIONE A1-02-35

PROGRESSIVA 531.84

a USURA m 12.38
b BINDER m 12.38

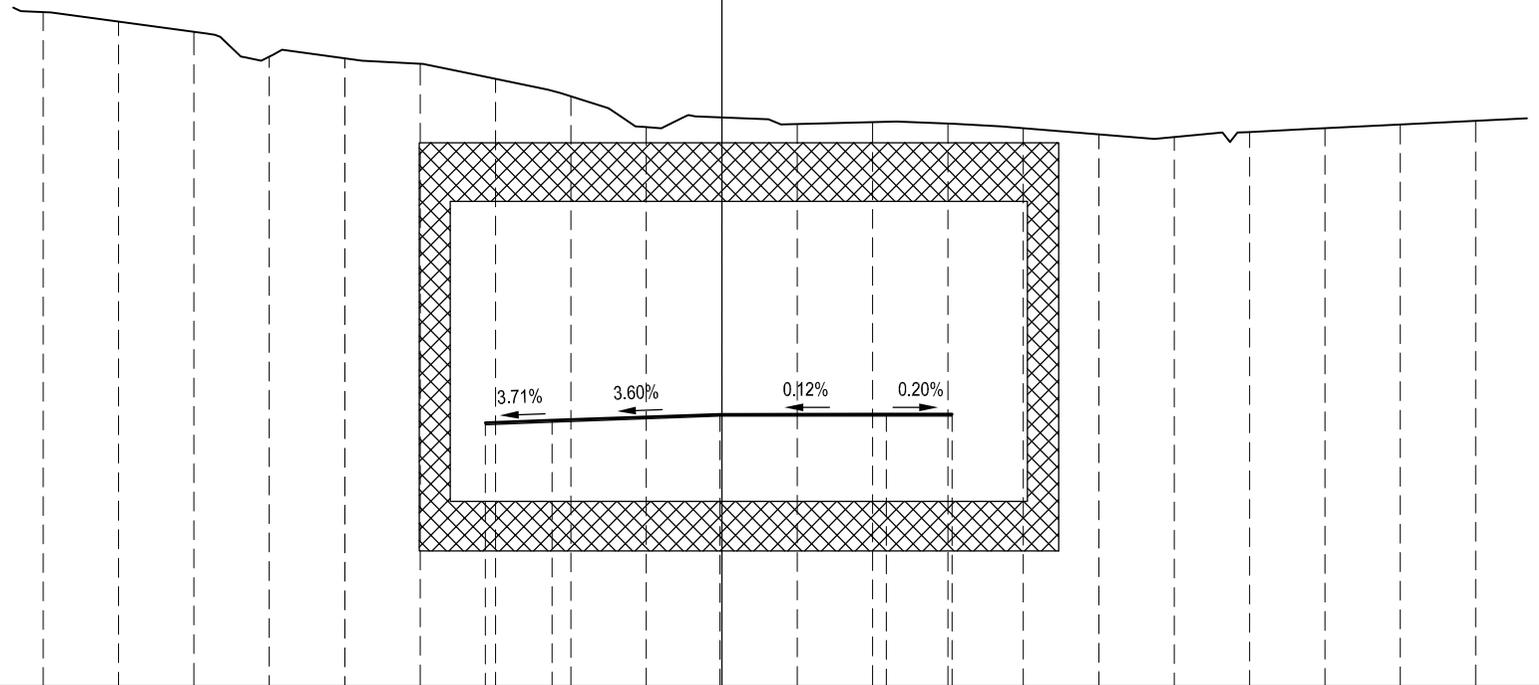

39

200
200


PROGRESSIVE TERRENO	18.000	16.000	14.000	12.000	10.000	8.000	6.000	4.000	2.000	0.000	2.000	4.000	6.000	8.000	10.000	12.000	14.000	16.000	18.000	20.000
PARZIALI TERRENO	2.000	2.000	2.000	2.000	2.000	2.000	2.000	2.000	2.000	2.000	2.000	2.000	2.000	2.000	2.000	2.000	2.000	2.000	2.000	2.000
QUOTE TERRENO	56.737	56.486	56.216	55.564	55.522	55.378	54.980	54.514	53.707	53.962	53.791	53.840	53.805	53.678	53.517	53.445	53.582	53.681	53.778	53.875
PROGRESSIVE PROGETTO							6.271	4.502		0.049		4.369	6.112							
PARZIALI PROGETTO							1.769	4.453			4.418	1.743								
QUOTE PROGETTO							45.928	45.994		46.154		46.159	46.156							

PROFILO VIA-A1-02

SEZIONE A1-02-36a

PROGRESSIVA 559.99

a USURA m 10.79
b BINDER m 10.80

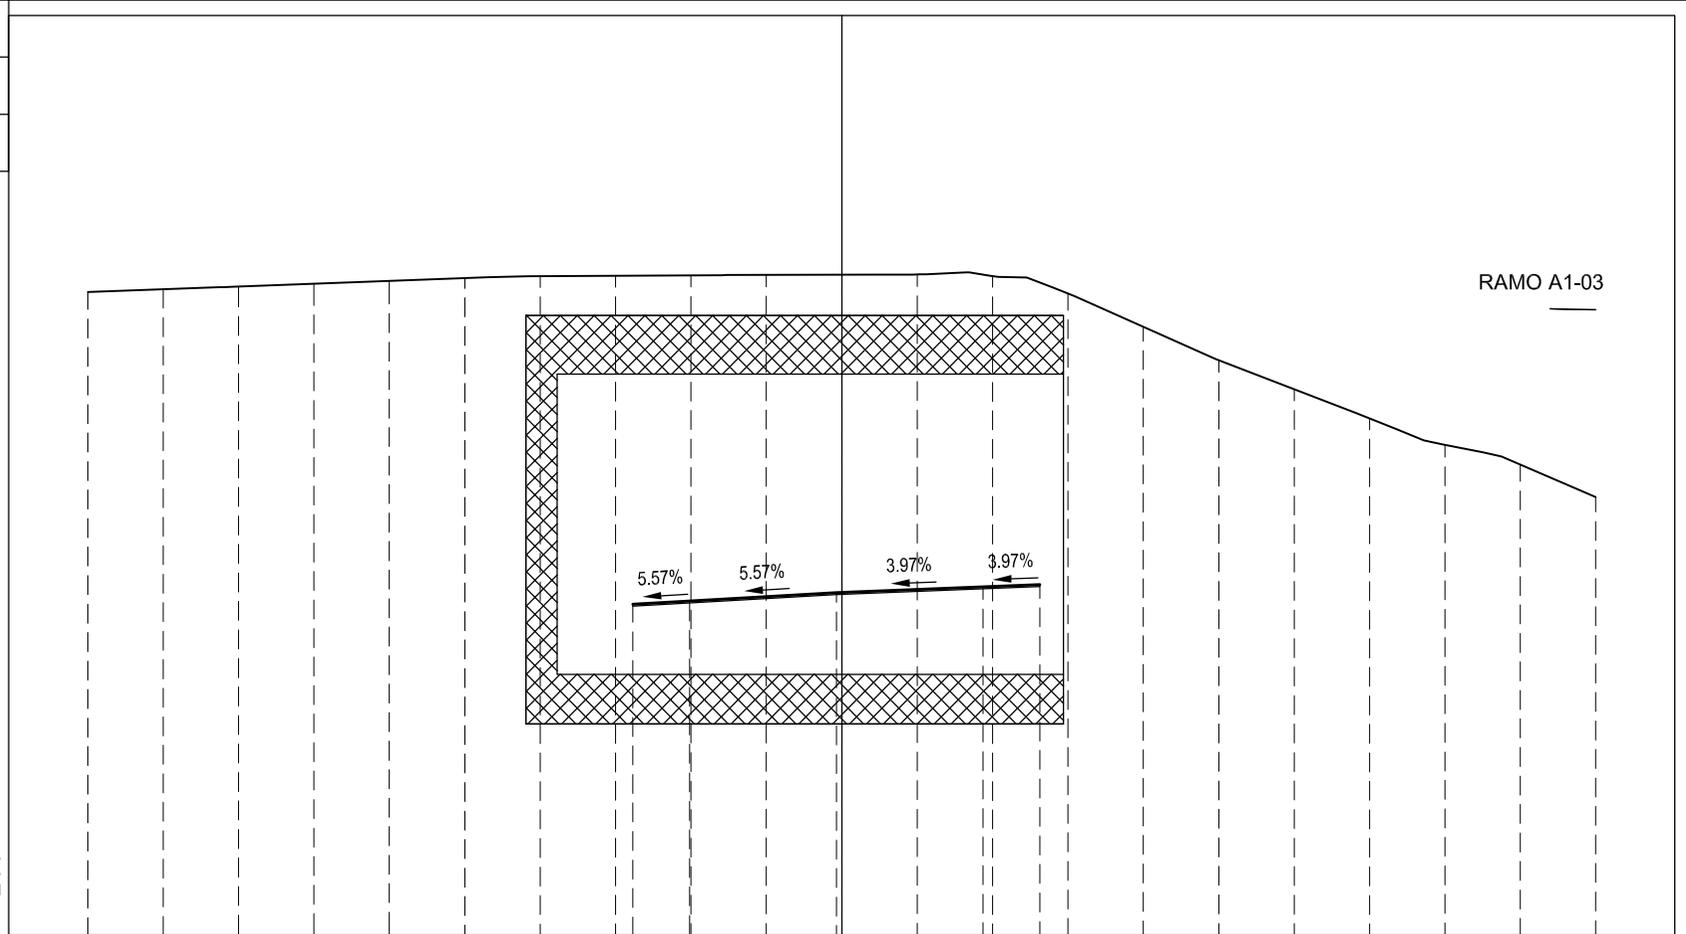

RAMO A1-03

37

200 200


PROGRESSIVE TERRENO	20.000	18.000	16.000	14.000	12.000	10.000	8.000	6.000	4.000	2.000	0.000	2.000	4.000	6.000	8.000	10.000	12.000	14.000	16.000	18.000	20.000
PARZIALI TERRENO		2.000	2.000	2.000	2.000	2.000	2.000	2.000	2.000	2.000	2.000	2.000	2.000	2.000	2.000	2.000	2.000	2.000	2.000	2.000	2.000
QUOTE TERRENO	53.925	53.996	54.063	54.137	54.210	54.284	54.337	54.348	54.359	54.371	54.376	54.386	54.341	53.885	53.005	52.124	51.362	50.596	49.900	49.380	48.525
PROGRESSIVE PROGETTO								45.539	44.039		46.010		46.165	46.224							
PARZIALI PROGETTO								1.500	3.895			3.894	1.500								
QUOTE PROGETTO								45.710	45.793		46.010		46.165	46.224							

PROFILO VIA-A1-02

SEZIONE A1-02-36b

PROGRESSIVA 560.01

A SCAVO m² 107.14
 a USURA m 10.79
 b BINDER m 10.80
 c BASE m 10.80
 d FONDAZIONE m 10.80
 h COMPATTAZIONE IN TRI m 10.79

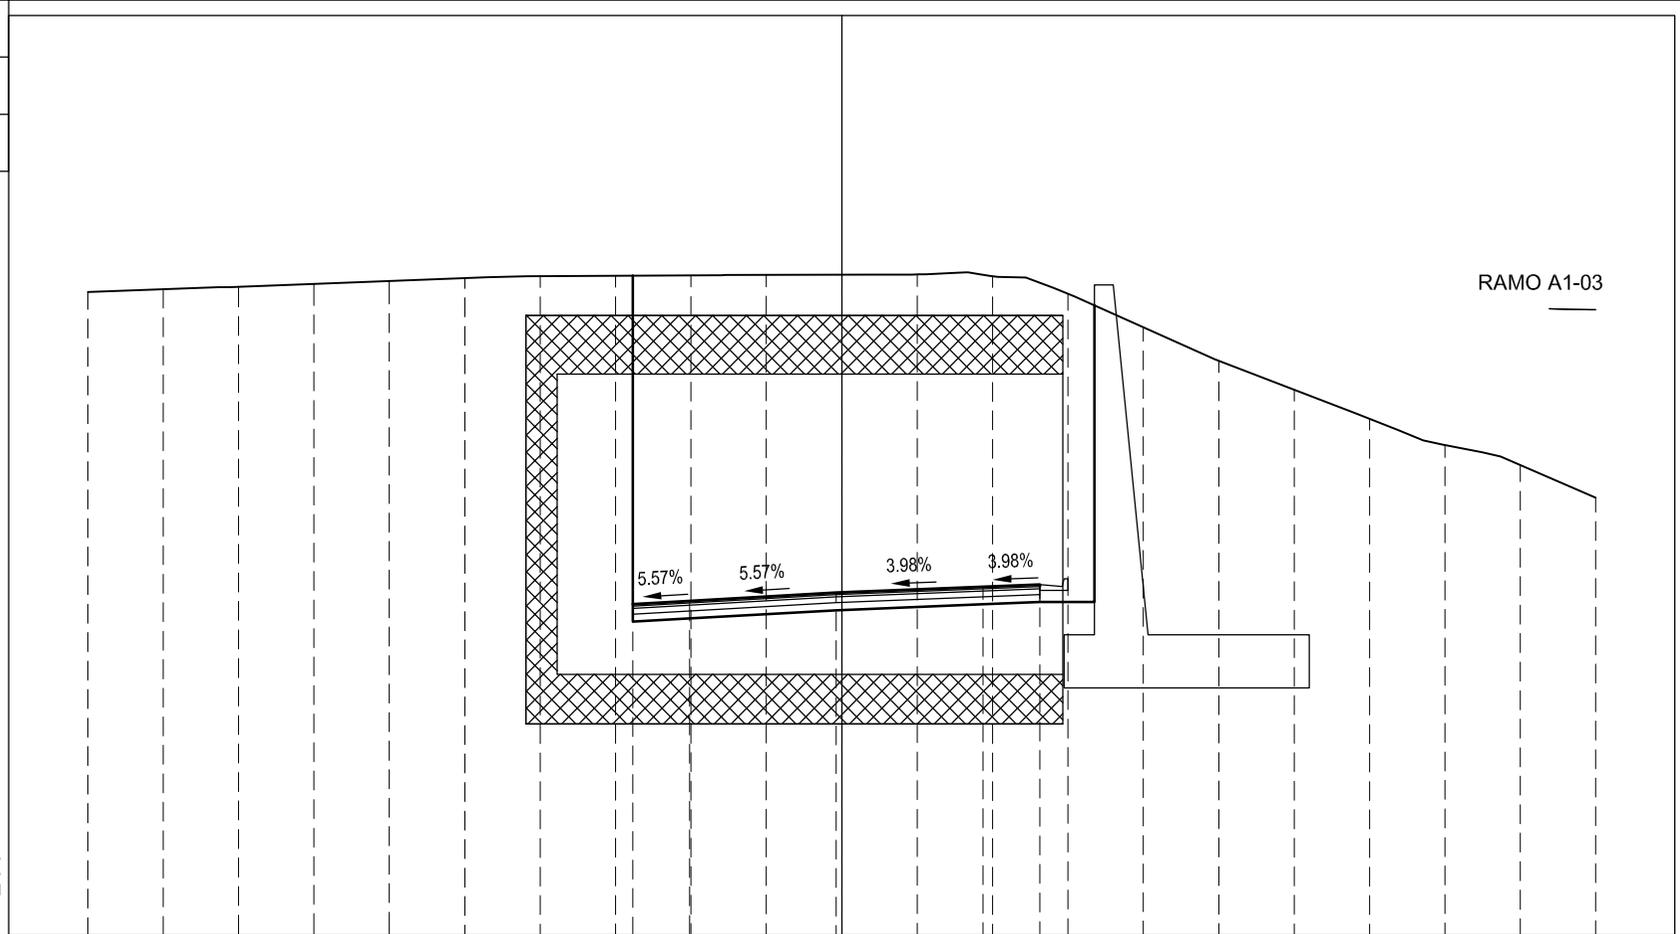

37

200
200


PROGRESSIVE TERRENO	20.000	18.000	16.000	14.000	12.000	10.000	8.000	6.000	4.000	2.000	0.000	2.000	4.000	6.000	8.000	10.000	12.000	14.000	16.000	18.000	20.000
PARZIALI TERRENO		2.000	2.000	2.000	2.000	2.000	2.000	2.000	2.000	2.000	2.000	2.000	2.000	2.000	2.000	2.000	2.000	2.000	2.000	2.000	2.000
QUOTE TERRENO	53.924	53.996	54.062	54.136	54.210	54.284	54.337	54.347	54.358	54.370	54.376	54.385	54.337	53.875	52.995	52.115	51.353	50.587	49.895	49.369	48.514
PROGRESSIVE PROGETTO								-5.539	-4.039		-0.145		3.750	5.250							
PARZIALI PROGETTO								1.500	3.894		3.895	1.500									
QUOTE PROGETTO								45.710	45.793		46.010		46.165	46.224							

PROFILO VIA-A1-02

SEZIONE A1-02-37

PROGRESSIVA 560.36

A SCAVO m² 106.59
 a USURA m 10.79
 b BINDER m 10.80
 c BASE m 10.80
 d FONDAZIONE m 10.80
 h COMPATTAZIONE IN TRI m 10.79

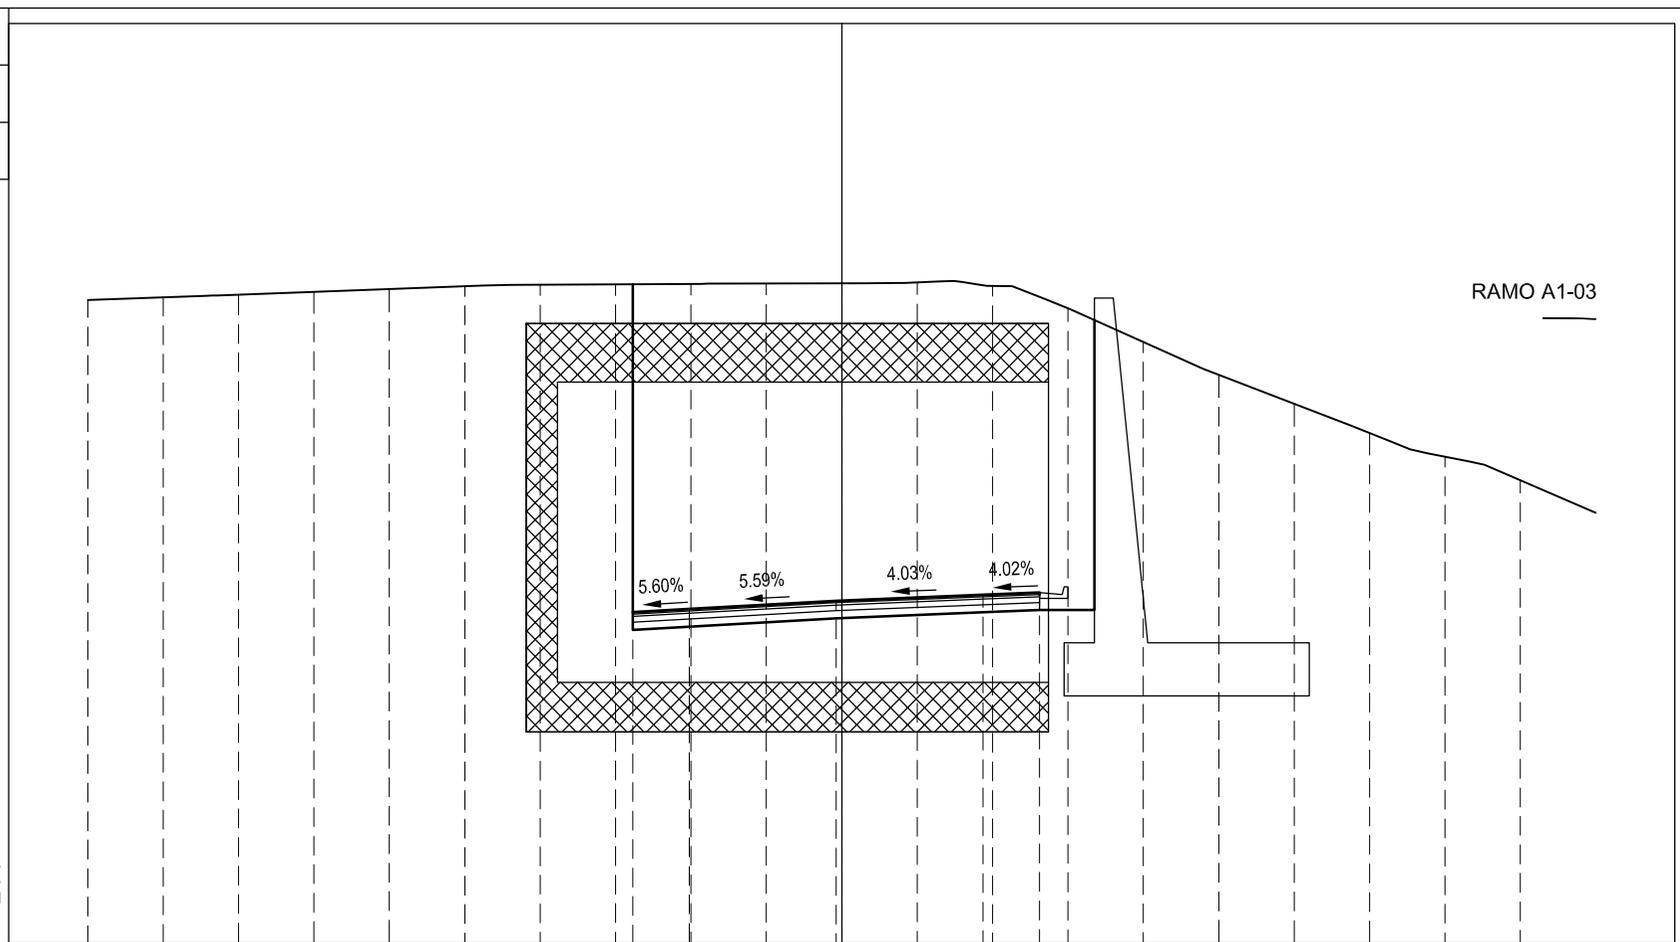

37

200
200


PROGRESSIVE TERRENO	-20.000	-18.000	-16.000	-14.000	-12.000	-10.000	-8.000	-6.000	-4.000	-2.000	0.000	2.000	4.000	6.000	8.000	10.000	12.000	14.000	16.000	18.000
PARZIALI TERRENO		2.000	2.000	2.000	2.000	2.000	2.000	2.000	2.000	2.000	2.000	2.000	2.000	2.000	2.000	2.000	2.000	2.000	2.000	2.000
QUOTE TERRENO	53.923	53.994	54.062	54.136	54.210	54.284	54.325	54.336	54.346	54.357	54.363	54.382	54.291	53.707	52.820	51.957	51.193	50.423	49.802	49.178
PROGRESSIVE PROGETTO								-5.544	-4.044		-0.148		3.748	5.248						
PARZIALI PROGETTO								1.500	3.896		3.896	1.500								
QUOTE PROGETTO								45.706	45.790		46.008		46.165	46.225						

PROFILO VIA-A1-02

SEZIONE A1-02-38

PROGRESSIVA 565.78

A SCAVO m² 145,98
 a USURA m 16,31
 b BINDER m 16,32
 c BASE m 16,32
 d FONDAZIONE m 16,32
 h COMPATTAZIONE IN TRI m 16,31

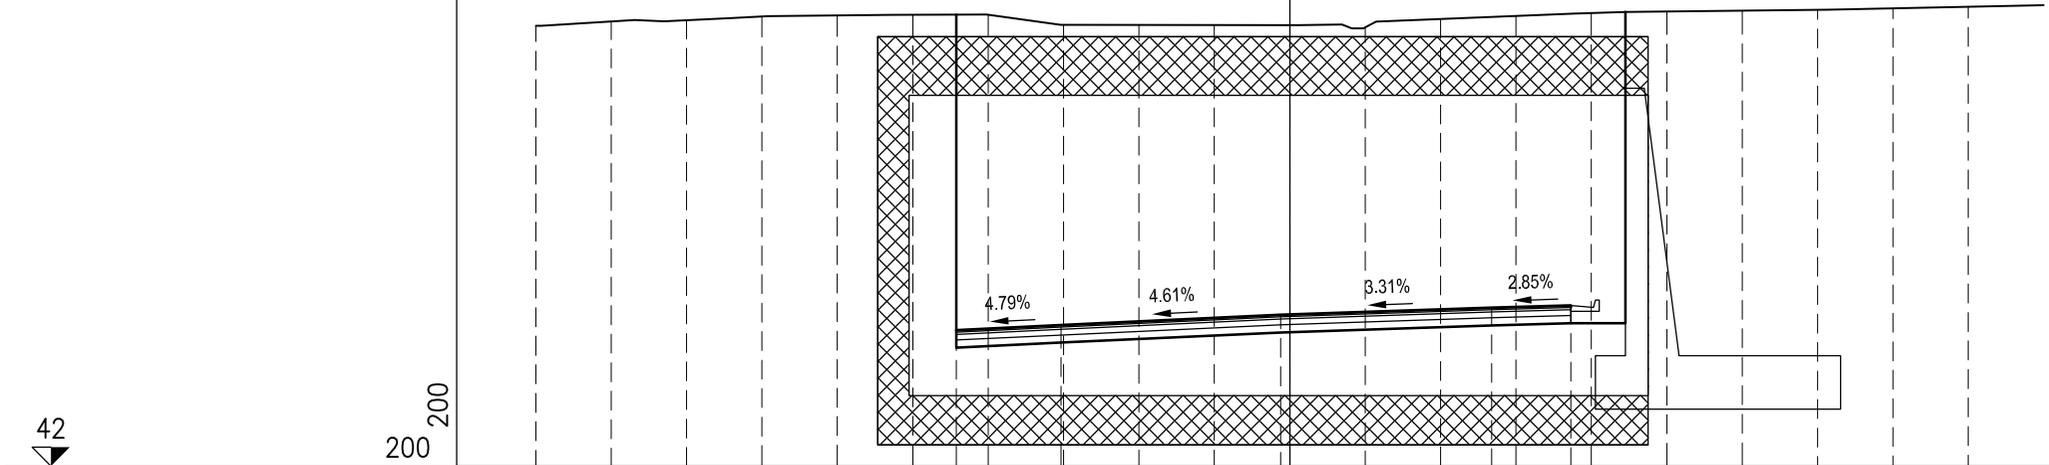


PROGRESSIVE TERRENO	-20.000	-18.000	-16.000	-14.000	-12.000	-10.000	-8.000	-6.000	-4.000	-2.000	0.000	2.000	4.000	6.000	8.000	10.000	12.000	14.000	16.000	18.000
PARZIALI TERRENO		2.000	2.000	2.000	2.000	2.000	2.000	2.000	2.000	2.000	2.000	2.000	2.000	2.000	2.000	2.000	2.000	2.000	2.000	2.000
QUOTE TERRENO	53.590	53.699	53.736	53.832	53.860	53.876	53.874	53.610	53.609	53.608	53.607	53.546	53.766	53.845	53.921	53.962	53.984	54.006	54.046	54.089
PROGRESSIVE PROGETTO							-8.849	-6.068			-0.240		5.358	7.457						
PARZIALI PROGETTO							2.781	5.828			5.598		2.099							
QUOTE PROGETTO							45.579	45.712			45.981		46.166	46.226						

PROFILO VIA-A1-02

SEZIONE A1-02-38c

PROGRESSIVA 567.17

A SCAVO m² 88,48
 a USURA m 10,94
 b BINDER m 10,96
 c BASE m 10,96
 d FONDAZIONE m 10,96
 h COMPATTAZIONE IN TRI m 10,94

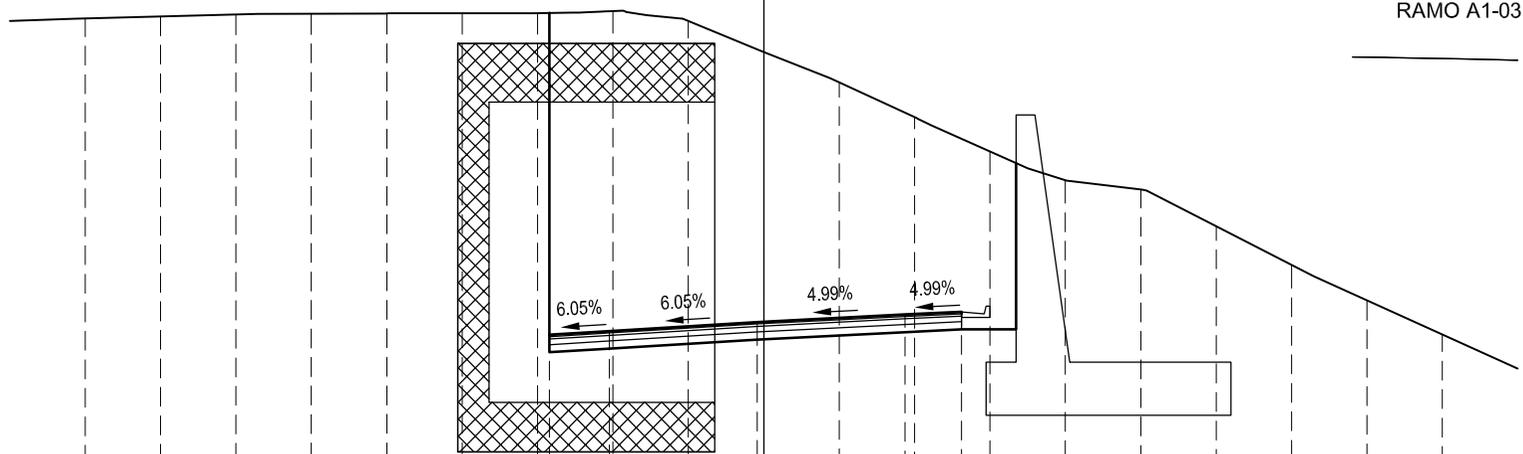

37

200
200


PROGRESSIVE TERRENO	18.000	16.000	14.000	12.000	10.000	8.000	6.000	4.000	2.000	0.000	2.000	4.000	6.000	8.000	10.000	12.000	14.000	16.000	18.000
PARZIALI TERRENO	2.000	2.000	2.000	2.000	2.000	2.000	2.000	2.000	2.000	2.000	2.000	2.000	2.000	2.000	2.000	2.000	2.000	2.000	2.000
QUOTE TERRENO	53.966	54.017	54.068	54.088	54.095	54.101	54.104	54.155	53.897	53.074	52.284	51.365	50.464	49.705	49.461	48.499	47.480	46.547	45.649
PROGRESSIVE PROGETTO							-5.689	-4.091		-0.172		3.746	5.246						
PARZIALI PROGETTO							1.598	3.919			3.918	1.500							
QUOTE PROGETTO							45.640	45.737		45.974		46.170	46.245						

PROFILO VIA-A1-02

SEZIONE A1-02-38d

PROGRESSIVA 567.19

A SCAVO	m ²	110.14
C SCAVO FON. MURO	m ²	10.12
a USURA	m	10.94
b BINDER	m	10.96
c BASE	m	10.96
d FONDAZIONE	m	10.96
g VEGETALE	m	1.50
h COMPATTAZIONE IN TRI	m	10.94

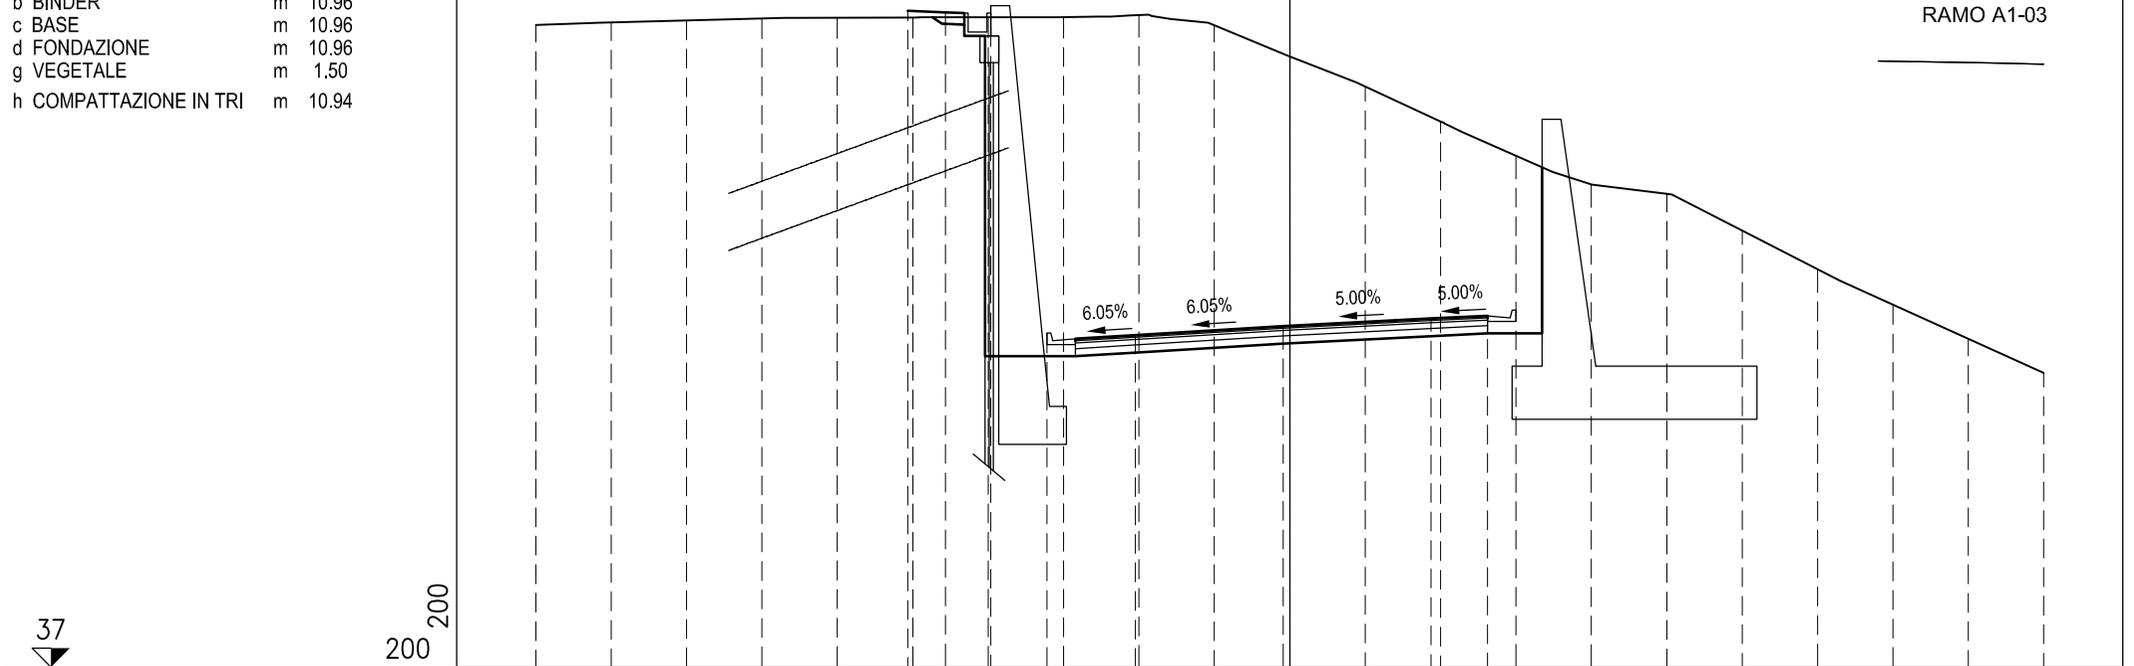

37

200 200


PROGRESSIVE TERRENO	20.000	18.000	16.000	14.000	12.000	10.000	8.000	6.000	4.000	2.000	0.000	2.000	4.000	6.000	8.000	10.000	12.000	14.000	16.000	18.000	20.000
PARZIALI TERRENO	2.000	2.000	2.000	2.000	2.000	2.000	2.000	2.000	2.000	2.000	2.000	2.000	2.000	2.000	2.000	2.000	2.000	2.000	2.000	2.000	2.000
QUOTE TERRENO	53.896	53.966	54.017	54.067	54.087	54.095	54.100	54.103	54.155	53.889	53.067	52.276	51.357	50.454	49.698	49.458	48.489	47.470	46.537	45.639	44.741
PROGRESSIVE PROGETTO						54.267	54.227	54.407	45.790	45.737	45.974		46.170	46.245							
PARZIALI PROGETTO						1.000	1.200	1.491	2.349		3.919		3.918	1.500							
QUOTE PROGETTO						54.267	54.227	54.407	45.790	45.737	45.974		46.170	46.245							

PROFILO VIA-A1-02

SEZIONE A1-02-38a

PROGRESSIVA 576.58

A SCAVO	m ²	74.77
C SCAVO FON. MURO	m ²	8.20
a USURA	m	11.42
b BINDER	m	11.44
c BASE	m	11.44
d FONDAZIONE	m	11.44
g VEGETALE	m	1.50
h COMPATTAZIONE IN TRI	m	11.42

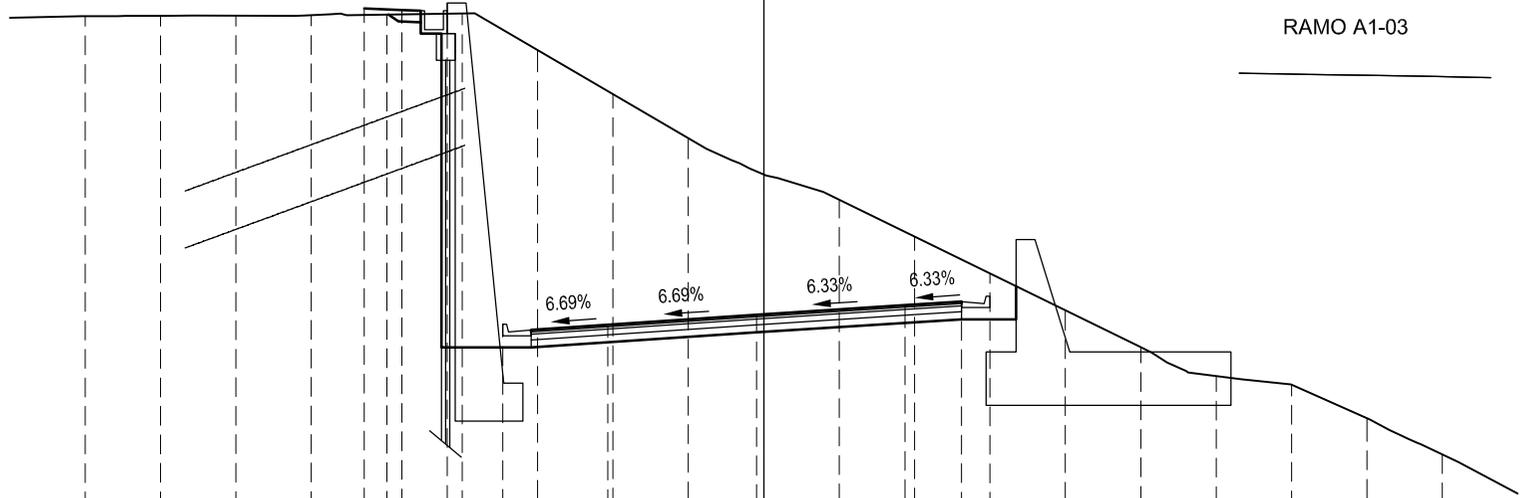

35

200
200

PROGRESSIVE TERRENO	18.000	16.000	14.000	12.000	10.000	8.000	6.000	4.000	2.000	0.000	2.000	4.000	6.000	8.000	10.000	12.000	14.000	16.000	18.000
PARZIALI TERRENO	2.000	2.000	2.000	2.000	2.000	2.000	2.000	2.000	2.000	2.000	2.000	2.000	2.000	2.000	2.000	2.000	2.000	2.000	2.000
QUOTE TERRENO	53.787	53.790	53.798	53.811	53.825	53.860	52.897	51.734	50.572	49.620	48.957	47.987	47.017	46.047	45.077	44.318	44.093	43.205	42.255
PROGRESSIVE PROGETTO					10.597	9.597	8.397	6.922	4.134	0.194	3.746	5.246							
PARZIALI PROGETTO					1.000	1.200	1.475	2.788	3.940	3.940	1.500								
QUOTE PROGETTO					53.988	53.948	54.128	45.677	45.664	45.927	46.177	46.272							


PROFILO VIA-A1-02

SEZIONE A1-02-38b

PROGRESSIVA 576.60

- A SCAVO m² 74.84
- a USURA m 11.42
- b BINDER m 11.44
- c BASE m 11.59
- d FONDAZIONE m 11.59
- g VEGETALE m 3.75
- h COMPATTAZIONE IN TRI m 11.57

35
200 200

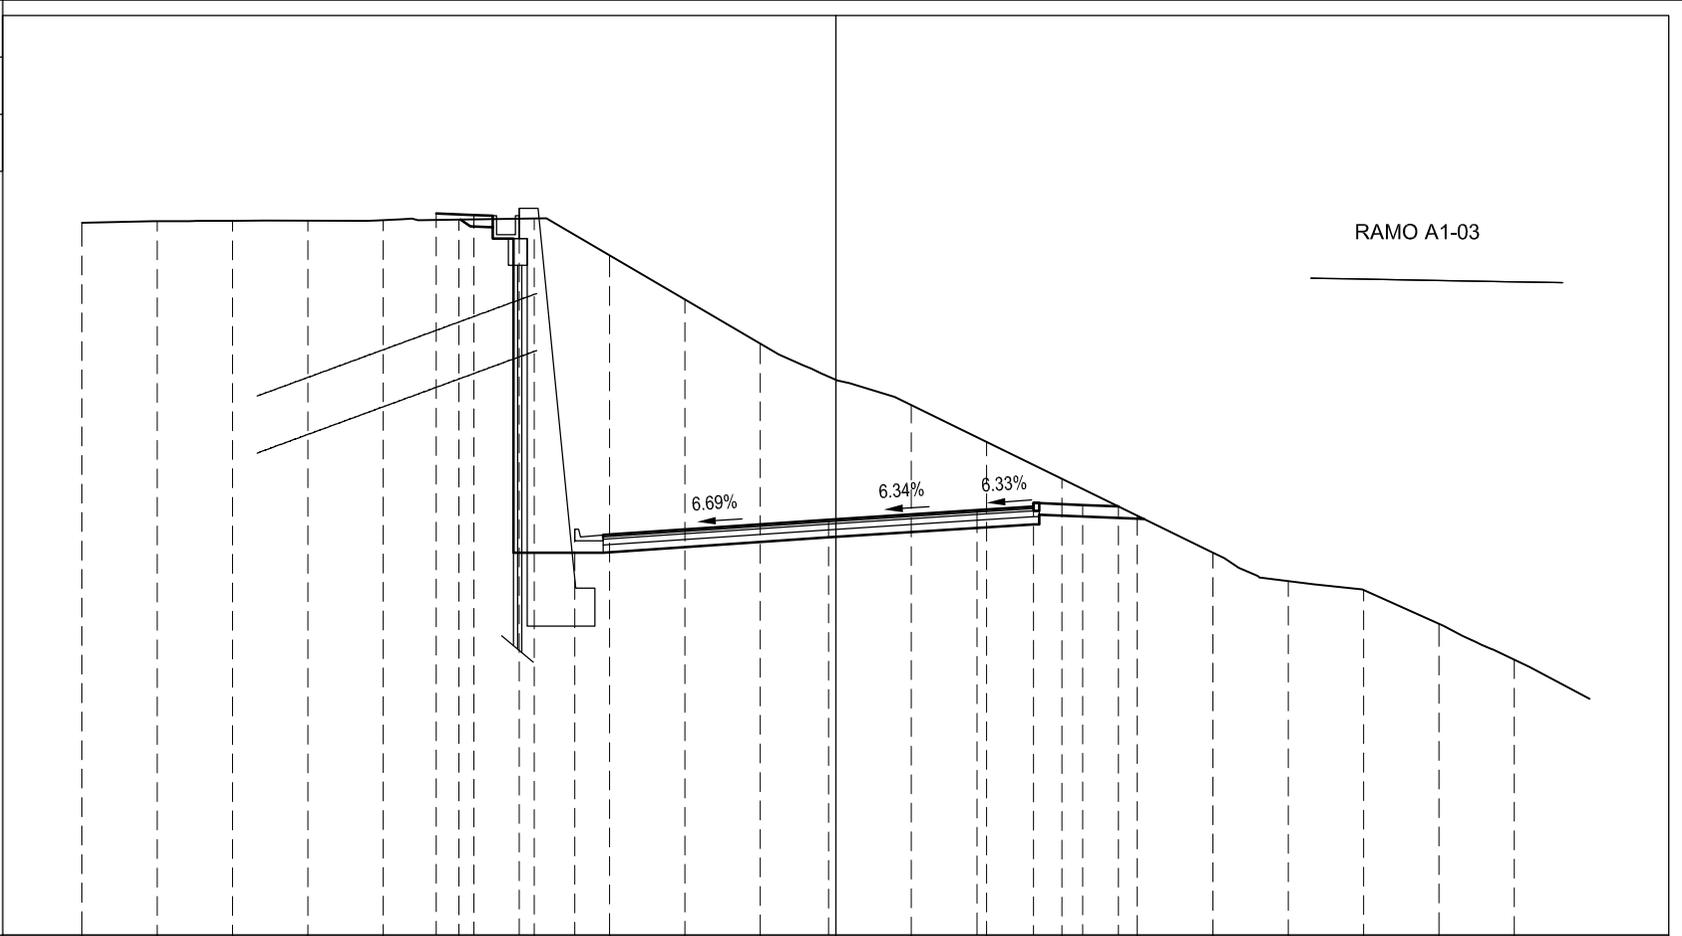

PROGRESSIVE TERRENO	20.000	18.000	16.000	14.000	12.000	10.000	8.000	6.000	4.000	2.000	0.000	2.000	4.000	6.000	8.000	10.000	12.000	14.000	16.000	18.000
PARZIALI TERRENO		2.000	2.000	2.000	2.000	2.000	2.000	2.000	2.000	2.000	2.000	2.000	2.000	2.000	2.000	2.000	2.000	2.000	2.000	2.000
QUOTE TERRENO	53.742	53.787	53.790	53.797	53.811	53.825	53.860	52.891	51.729	50.566	49.613	48.948	47.978	47.008	46.038	45.068	44.314	44.084	43.195	42.247
PROGRESSIVE PROGETTO						53.986	53.946	54.126	45.677		45.927		46.177	46.272	46.320	46.282				
PARZIALI PROGETTO						1.000	1.200	1.475		6.729		3.940	1.500	1.300	0.953					
QUOTE PROGETTO						53.986	53.946	54.126	45.677		45.927		46.177	46.272	46.320	46.282				


PROFILO VIA-A1-02

SEZIONE A1-02-39

PROGRESSIVA 580.00

A SCAVO	m ²	59.02
B RILEVATO	m ²	2.39
C SCAVO FON. MURO	m ²	7.97
a USURA	m	11.62
b BINDER	m	11.64
c BASE	m	11.79
d FONDAZIONE	m	11.79
g VEGETALE	m	6.08
h COMPATTAZIONE IN TRI	m	11.47
sc SCOTICO	m	4.54

37
200
200

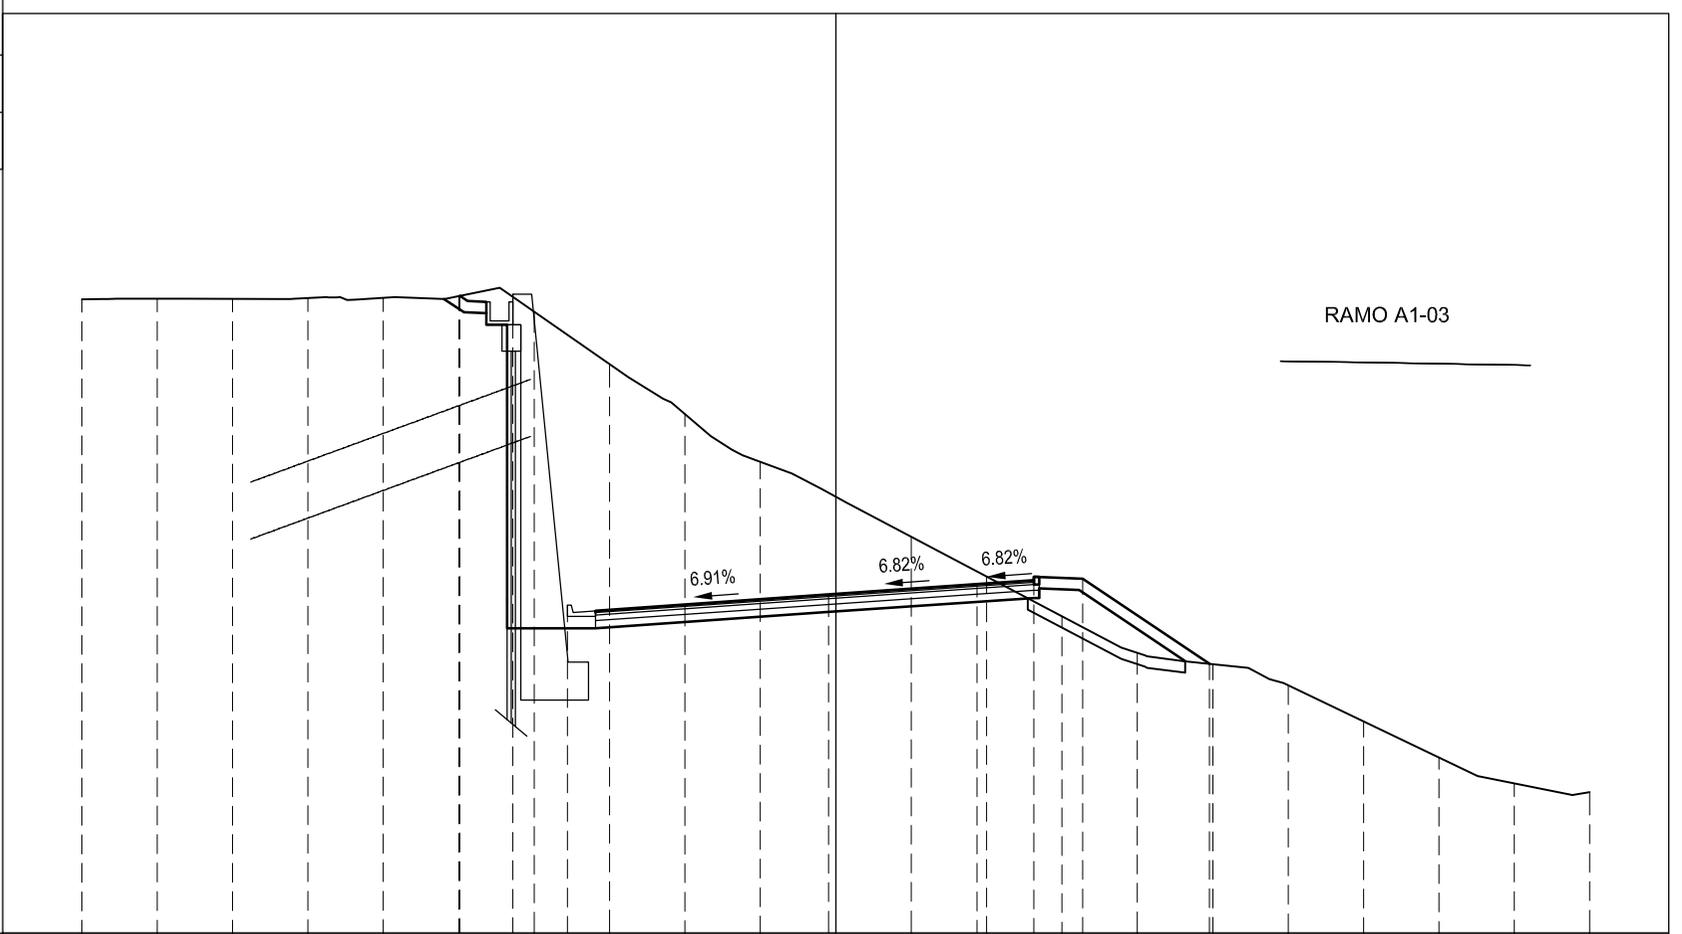


PROGRESSIVE TERRENO	20.000	18.000	16.000	14.000	12.000	10.000	8.000	6.000	4.000	2.000	0.000	2.000	4.000	6.000	8.000	10.000	12.000	14.000	16.000	18.000	20.000
PARZIALI TERRENO	2.000	2.000	2.000	2.000	2.000	2.000	2.000	2.000	2.000	2.000	2.000	2.000	2.000	2.000	2.000	2.000	2.000	2.000	2.000	2.000	2.000
QUOTE TERRENO	53.677	53.692	53.686	53.712	53.714	53.763	53.355	51.974	50.659	49.402	48.481	47.427	46.383	45.339	44.377	44.078	43.523	42.573	41.622	40.942	40.713
PROGRESSIVE PROGETTO						9.973	8.567	7.119			0.195		3.750	5.250	6.550	9.914					
PARZIALI PROGETTO						1.406	1.448		6.924			3.945	1.500	1.300	3.364						
QUOTE PROGETTO						53.768	53.811	45.633			45.910		46.179	46.281	46.329	44.087					

PROFILO VIA-A1-02

SEZIONE A1-02-40

PROGRESSIVA 588.77

A SCAVO	m ²	47.02
B RILEVATO	m ²	6.29
C SCAVO FON. MURO	m ²	7.59
a USURA	m	12.12
b BINDER	m	12.15
c BASE	m	12.30
d FONDAZIONE	m	12.30
g VEGETALE	m	7.93
h COMPATTAZIONE IN TRI	m	9.10
sc SCOTICO	m	8.20

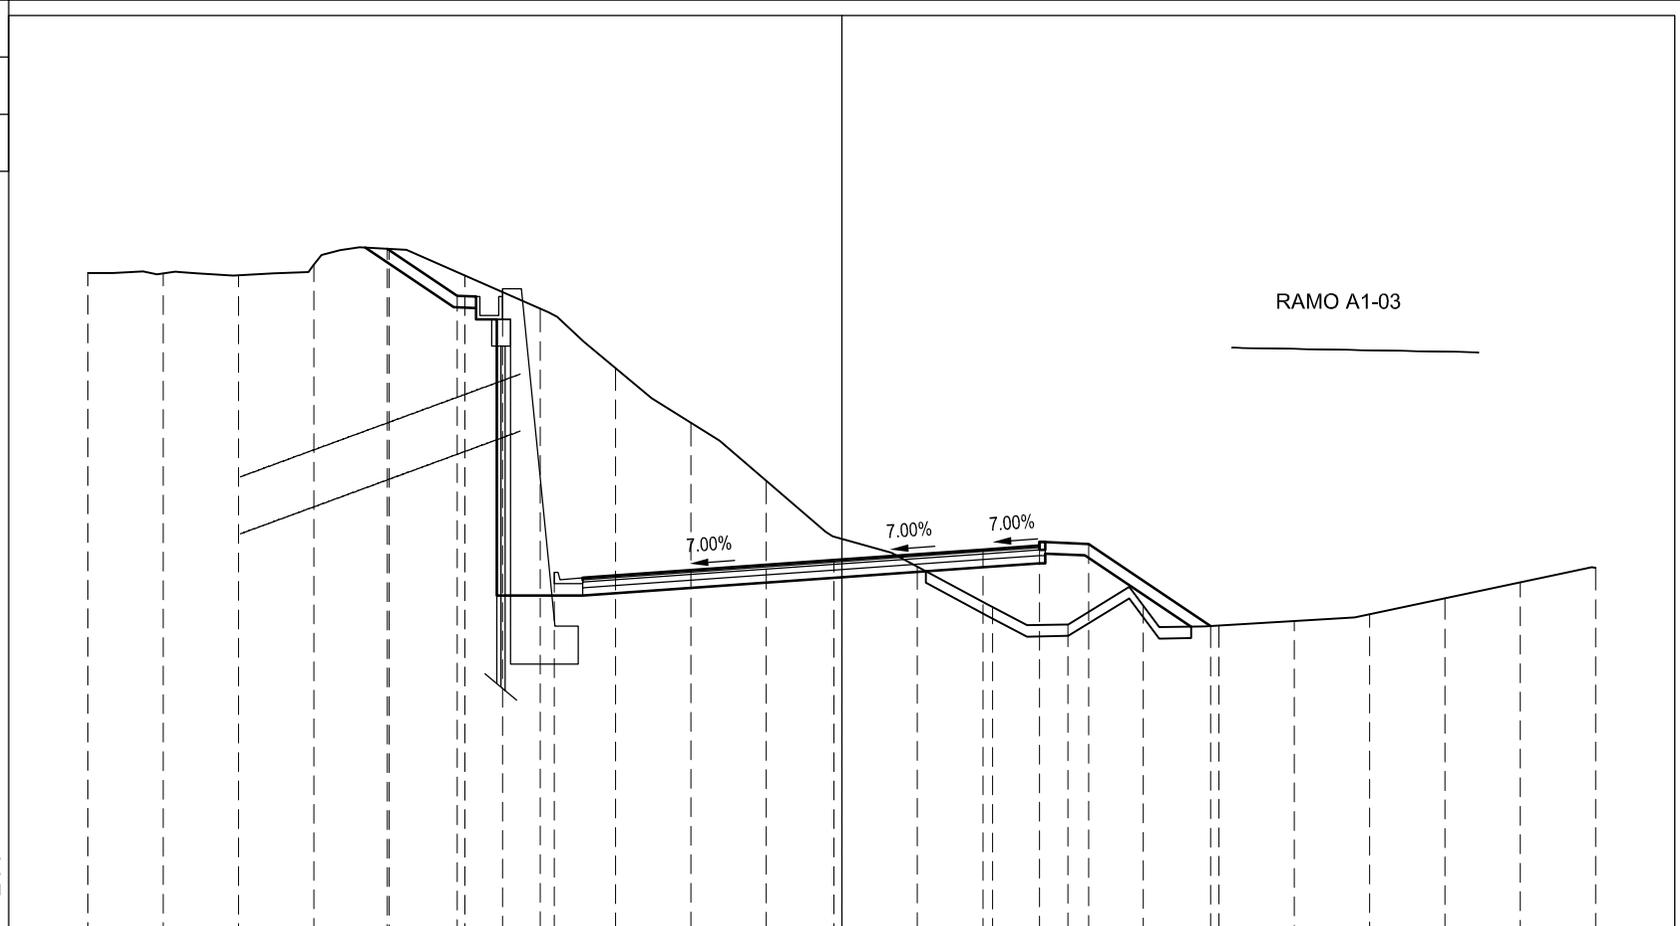

36

200
200


PROGRESSIVE TERRENO	20.000	18.000	16.000	14.000	12.000	10.000	8.000	6.000	4.000	2.000	0.000	2.000	4.000	6.000	8.000	10.000	12.000	14.000	16.000	18.000	20.000
PARZIALI TERRENO		2.000	2.000	2.000	2.000	2.000	2.000	2.000	2.000	2.000	2.000	2.000	2.000	2.000	2.000	2.000	2.000	2.000	2.000	2.000	2.000
QUOTE TERRENO	53.421	53.409	53.364	53.640	54.056	53.361	52.491	50.919	49.482	47.958	46.431	45.699	44.633	44.177	44.660	44.147	44.268	44.448	44.868	45.289	45.661
PROGRESSIVE PROGETTO					12.052	10.198	8.998	7.623			0.205		3.745	5.245	6.545	9.788					
PARZIALI PROGETTO					1.854	1.200	1.375		7.418		3.950		1.500	1.300	3.243						
QUOTE PROGETTO					54.059	52.823	53.003	45.549			45.866		46.143	46.248	46.296	44.134					

PROFILO VIA-A1-02

SEZIONE A1-02-40a

PROGRESSIVA 590.83

A SCAVO	m ²	52.60
B RILEVATO	m ²	0.90
C SCAVO FON. MURO	m ²	7.50
a USURA	m	12.20
b BINDER	m	12.23
c BASE	m	12.38
d FONDAZIONE	m	12.38
g VEGETALE	m	5.12
h COMPATTAZIONE IN TRI	m	9.87
sc SCOTICO	m	4.08

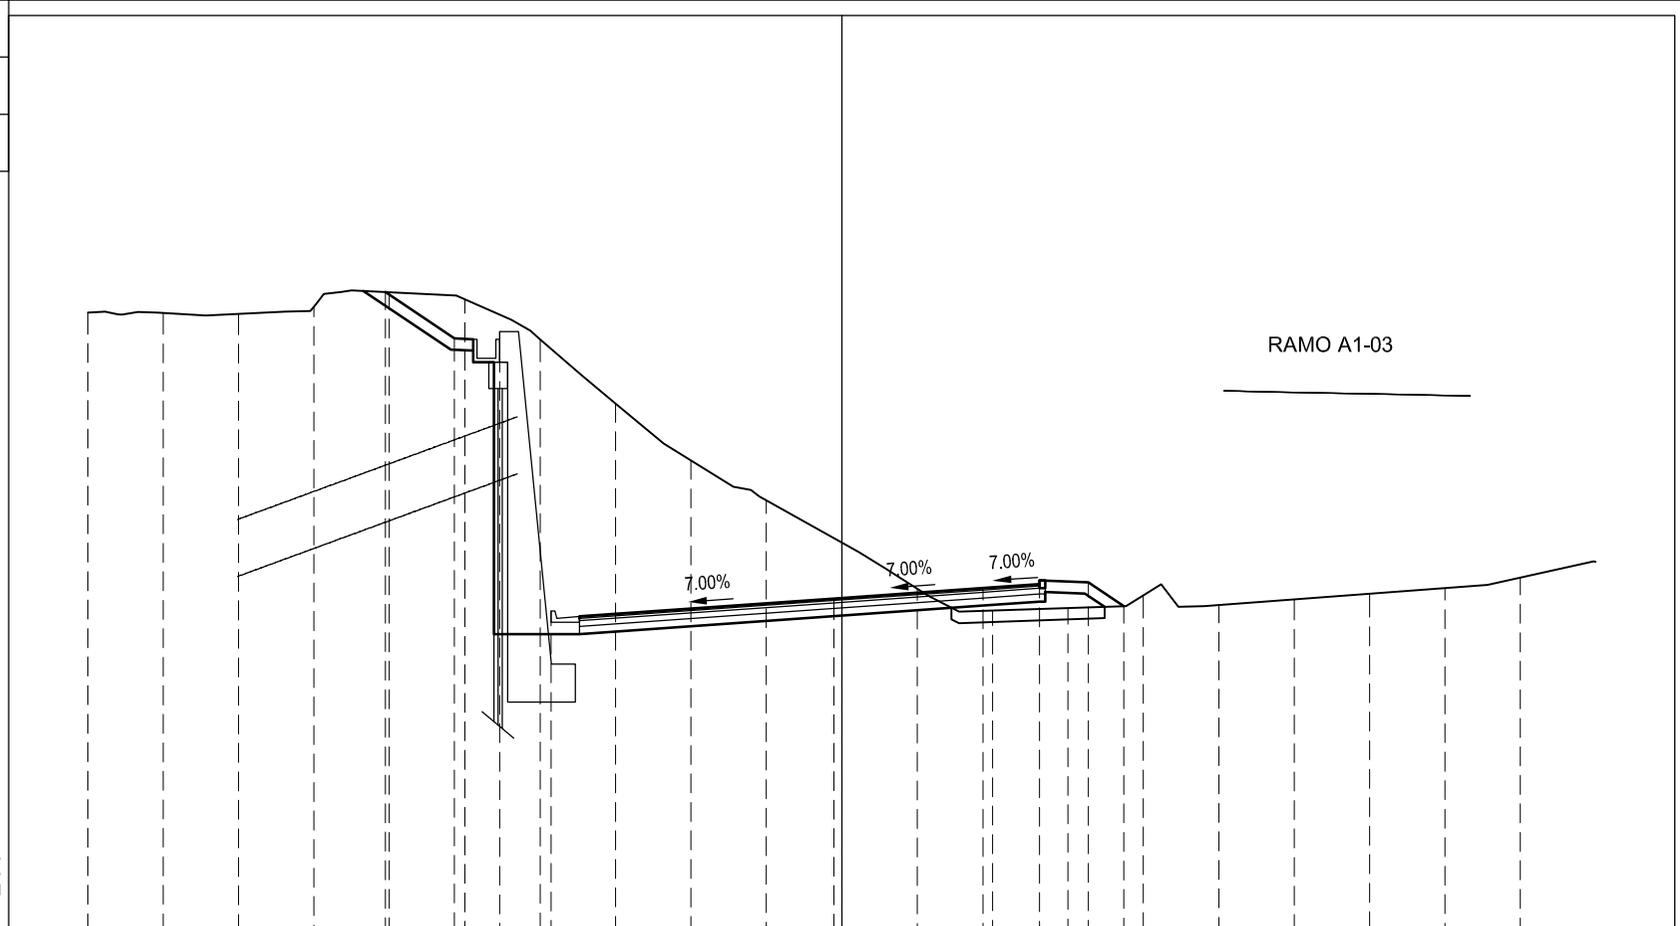

37

200
200


PROGRESSIVE TERRENO	20.000	18.000	16.000	14.000	12.000	10.000	8.000	6.000	4.000	2.000	0.000	2.000	4.000	6.000	8.000	10.000	12.000	14.000	16.000	18.000
PARZIALI TERRENO	2.000	2.000	2.000	2.000	2.000	2.000	2.000	2.000	2.000	2.000	2.000	2.000	2.000	2.000	2.000	2.000	2.000	2.000	2.000	2.000
QUOTE TERRENO	53.382	53.374	53.345	53.535	53.914	53.727	52.675	50.991	49.487	48.436	47.329	46.120	45.540	45.609	45.945	45.689	45.837	45.986	46.135	46.411
PROGRESSIVE PROGETTO					12.105	10.276	9.076	7.711			0.205		3.745	5.245	6.545	7.484				
PARZIALI PROGETTO					1.829	1.200	1.365		7.506			3.950	1.500	1.300	0.939					
QUOTE PROGETTO					53.919	52.700	52.880	45.533			45.856		46.132	46.237	46.285	45.659				

PROFILO VIA-A1-02

SEZIONE A1-02-40b

PROGRESSIVA 597.16

A SCAVO	m ²	109.53
C SCAVO FON. MURO	m ²	7.29
a USURA	m	12.38
b BINDER	m	12.41
c BASE	m	12.56
d FONDAZIONE	m	12.56
g VEGETALE	m	6.55
h COMPATTAZIONE IN TRI	m	12.53

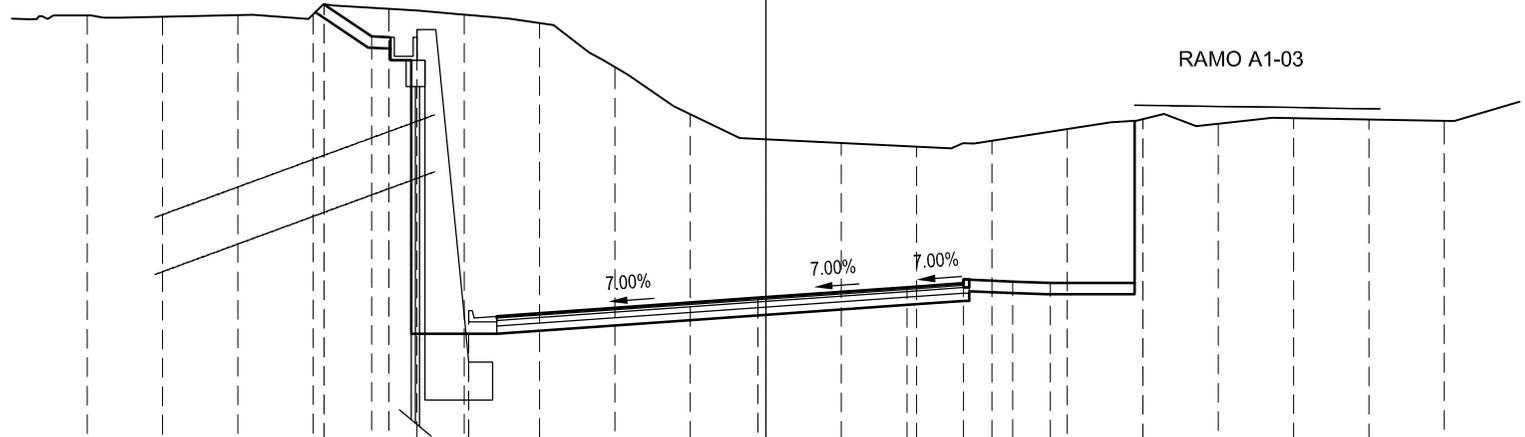

37

200 200


PROGRESSIVE TERRENO	18.000	16.000	14.000	12.000	10.000	8.000	6.000	4.000	2.000	0.000	2.000	4.000	6.000	8.000	10.000	12.000	14.000	16.000	18.000
PARZIALI TERRENO	2.000	2.000	2.000	2.000	2.000	2.000	2.000	2.000	2.000	2.000	2.000	2.000	2.000	2.000	2.000	2.000	2.000	2.000	2.000
QUOTE TERRENO	53.249	53.217	53.263	53.281	53.426	53.276	53.052	51.897	50.654	49.992	49.897	49.803	49.954	50.261	50.522	50.405	50.550	50.516	50.483
PROGRESSIVE PROGETTO				11.720	10.452	9.252	7.883		0.205			3.745	5.245	6.545	7.545				
PARZIALI PROGETTO				1.268	1.200	1.369		7.678		3.950		1.500	1.300	1.000					
QUOTE PROGETTO				53.545	52.700	52.880	45.489		45.824			46.101	46.206	46.254	46.214				

PROFILO VIA-A1-02

SEZIONE A1-02-40c

PROGRESSIVA 597.18

A SCAVO	m ²	98.19
C SCAVO FON. MURO	m ²	7.29
a USURA	m	12.38
b BINDER	m	12.41
c BASE	m	12.41
d FONDAZIONE	m	12.41
g VEGETALE	m	2.02
h COMPATTAZIONE IN TRI	m	12.38

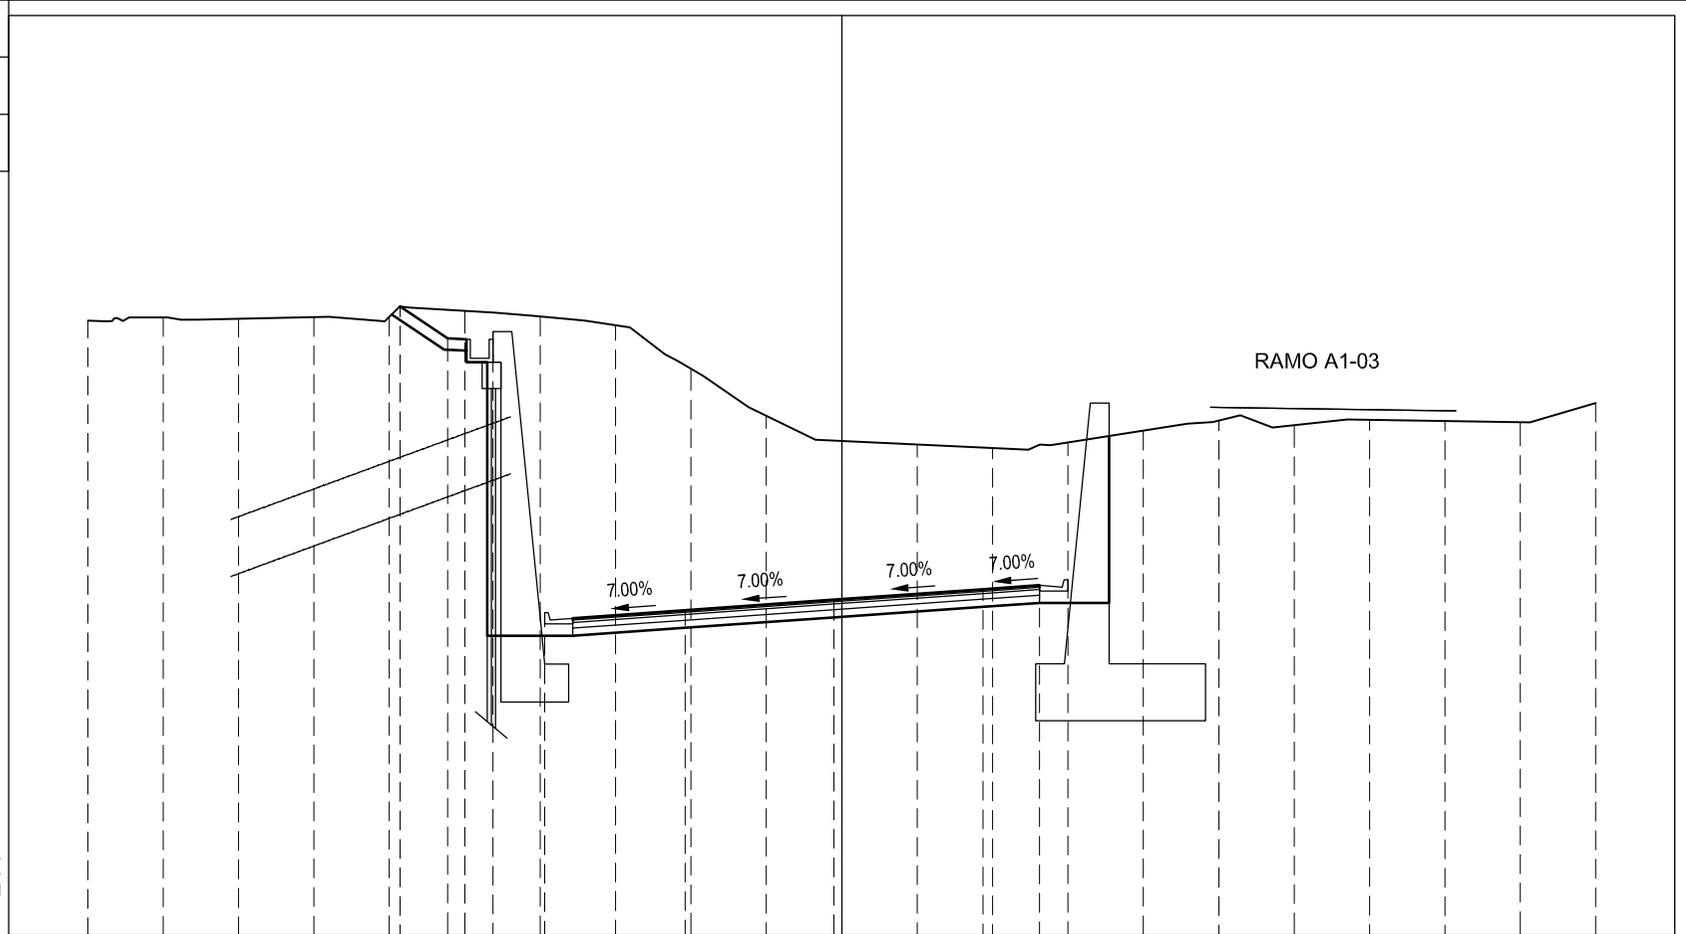

37

200
200


PROGRESSIVE TERRENO	-20.000	-18.000	-16.000	-14.000	-12.000	-10.000	-8.000	-6.000	-4.000	-2.000	0.000	2.000	4.000	6.000	8.000	10.000	12.000	14.000	16.000	18.000	20.000
PARZIALI TERRENO		2.000	2.000	2.000	2.000	2.000	2.000	2.000	2.000	2.000	2.000	2.000	2.000	2.000	2.000	2.000	2.000	2.000	2.000	2.000	2.000
QUOTE TERRENO	53.167	53.252	53.217	53.263	53.271	53.426	53.277	53.051	51.904	50.662	50.005	49.911	49.817	49.967	50.274	50.537	50.418	50.561	50.527	50.494	51.001
PROGRESSIVE PROGETTO						-11.719	-10.452	-9.252	-7.883	-4.155	-0.205		3.745	5.245							
PARZIALI PROGETTO						1.267	1.200	1.369	3.728	3.950	3.950	3.950	1.500								
QUOTE PROGETTO						53.544	52.700	52.880	45.489	45.548	45.824		46.101	46.206							

PROFILO VIA-A1-02

SEZIONE A1-02-41

PROGRESSIVA 600.36

A SCAVO	m ²	115,87
C SCAVO FON. MURO	m ²	7,20
a USURA	m	12,40
b BINDER	m	12,43
c BASE	m	12,43
d FONDAZIONE	m	12,43
g VEGETALE	m	1,20
h COMPATTAZIONE IN TRI	m	12,40

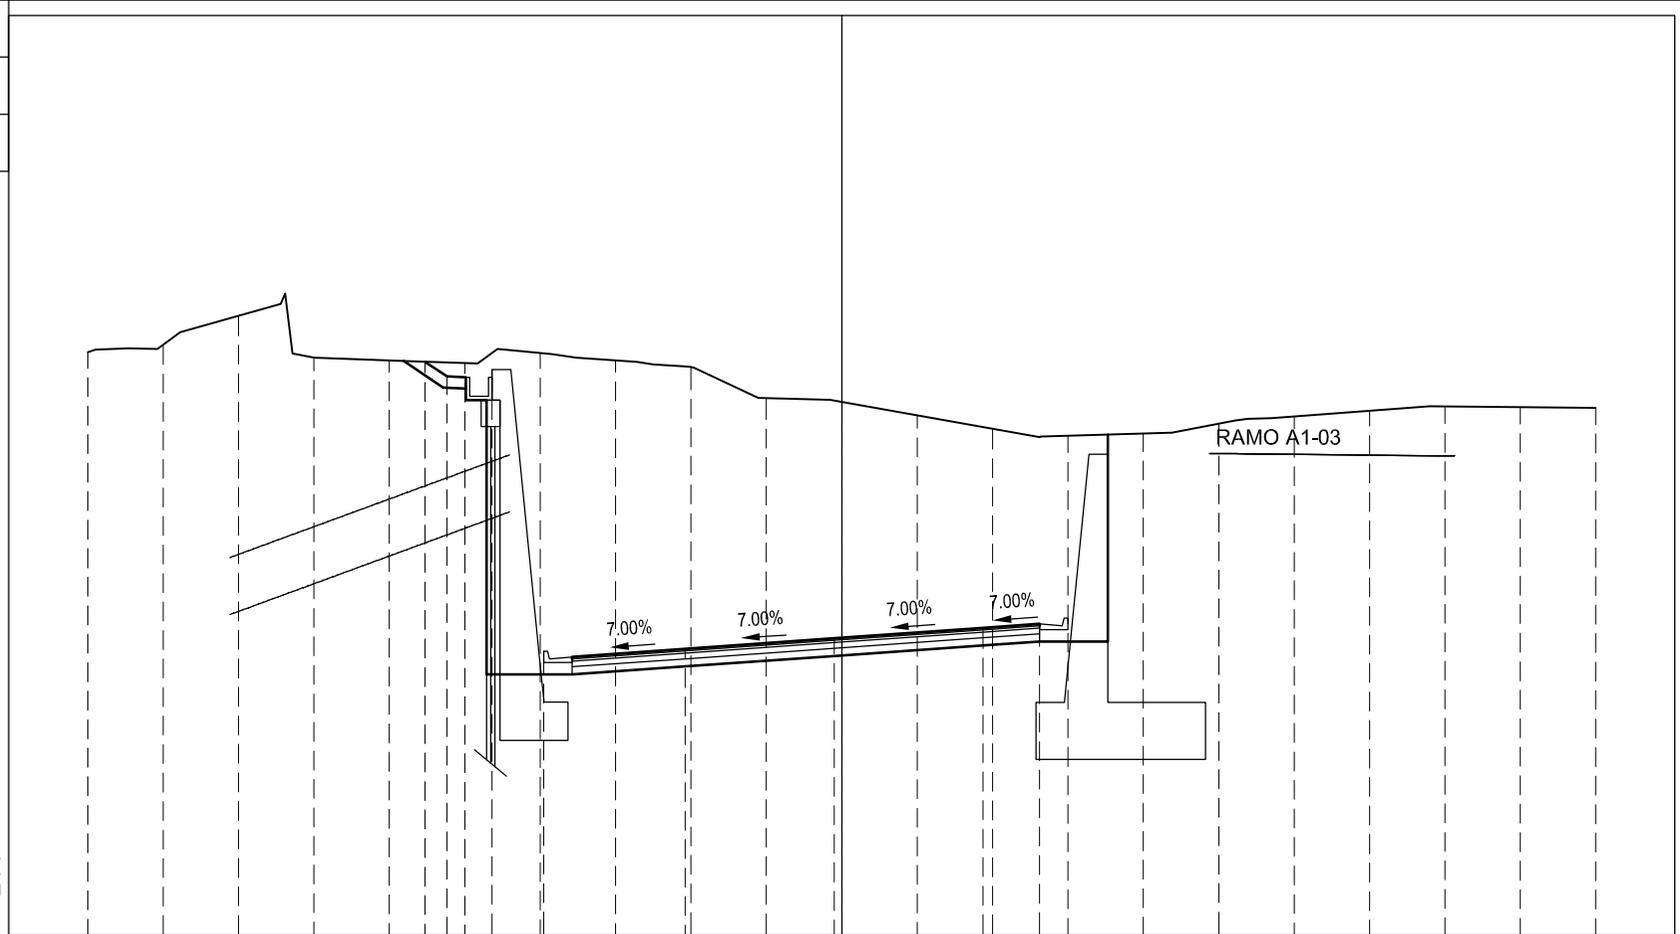

38

200
200

PROGRESSIVE TERRENO	20.000	18.000	16.000	14.000	12.000	10.000	8.000	6.000	4.000	2.000	0.000	2.000	4.000	6.000	8.000	10.000	12.000	14.000	16.000	18.000	20.000
PARZIALI TERRENO		2.000	2.000	2.000	2.000	2.000	2.000	2.000	2.000	2.000	2.000	2.000	2.000	2.000	2.000	2.000	2.000	2.000	2.000	2.000	2.000
QUOTE TERRENO	53.338	53.534	54.293	53.198	53.121	53.054	53.320	53.123	52.949	52.131	52.032	51.679	51.326	51.139	51.201	51.459	51.647	51.799	51.915	51.893	51.872
PROGRESSIVE PROGETTO						53.087	52.700	52.880	45.471		45.532		45.808		46.085	46.190					
PARZIALI PROGETTO						0.581	1.200	1.371		3.750		3.950		3.950	1.500						
QUOTE PROGETTO						53.087	52.700	52.880	45.471		45.532		45.808		46.085	46.190					

RAMO A1-03

7.00%

7.00%

7.00%


7.00%

PROFILO VIA-A1-02

SEZIONE A1-02-41a

PROGRESSIVA 603.96

A SCAVO	m ²	122.61
C SCAVO FON. MURO	m ²	7.12
a USURA	m	12.40
b BINDER	m	12.43
c BASE	m	12.43
d FONDAZIONE	m	12.43
g VEGETALE	m	0.99
h COMPATTAZIONE IN TRI	m	12.40

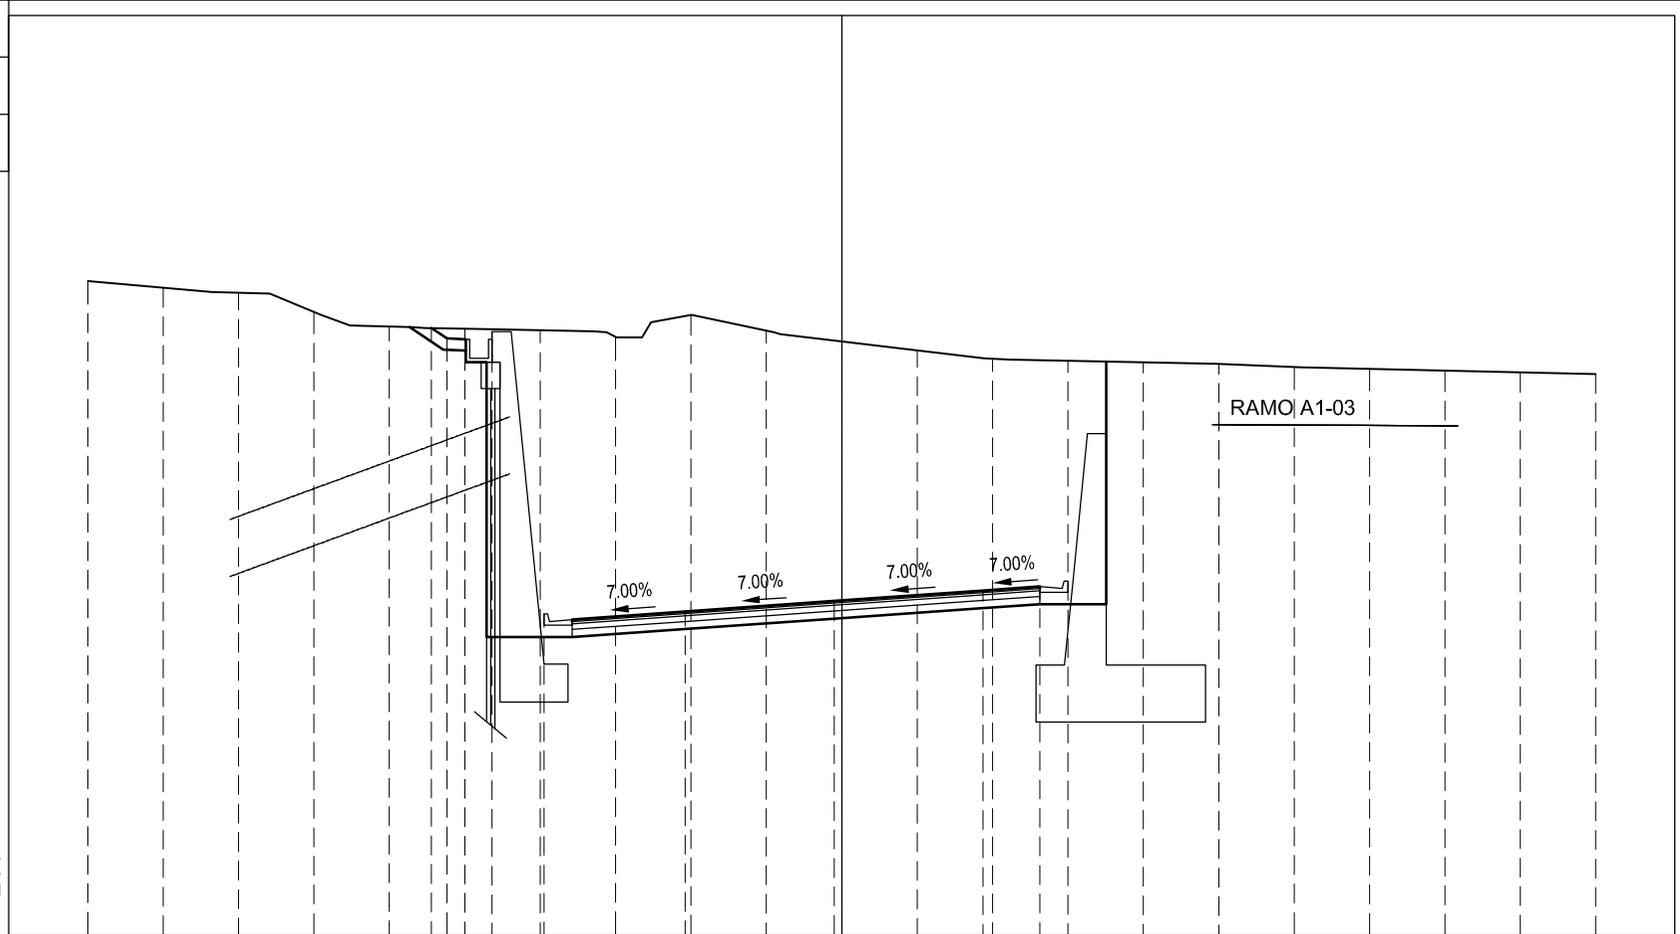

37

200
200


PROGRESSIVE TERRENO	-20.000	-18.000	-16.000	-14.000	-12.000	-10.000	-8.000	-6.000	-4.000	-2.000	0.000	2.000	4.000	6.000	8.000	10.000	12.000	14.000	16.000	18.000	20.000
PARZIALI TERRENO		2.000	2.000	2.000	2.000	2.000	2.000	2.000	2.000	2.000	2.000	2.000	2.000	2.000	2.000	2.000	2.000	2.000	2.000	2.000	2.000
QUOTE TERRENO	54.209	54.034	53.901	53.398	53.012	52.956	52.918	52.739	53.314	52.907	52.620	52.386	52.166	52.113	52.074	52.033	51.948	51.898	51.853	51.807	51.761
PROGRESSIVE PROGETTO																					
PARZIALI PROGETTO						0.411	1.200	1.373	3.750		3.950	3.950	1.500								
QUOTE PROGETTO						52.974	52.700	52.880	45.454		45.514	45.790	46.067	46.172							

PROFILO VIA-A1-02

SEZIONE A1-02-41b

PROGRESSIVA 605.30

A SCAVO	m ²	122.55
C SCAVO FON. MURO	m ²	7.11
a USURA	m	12.40
b BINDER	m	12.43
c BASE	m	12.43
d FONDAZIONE	m	12.43
g VEGETALE	m	1.63
h COMPATTAZIONE IN TRI	m	12.40

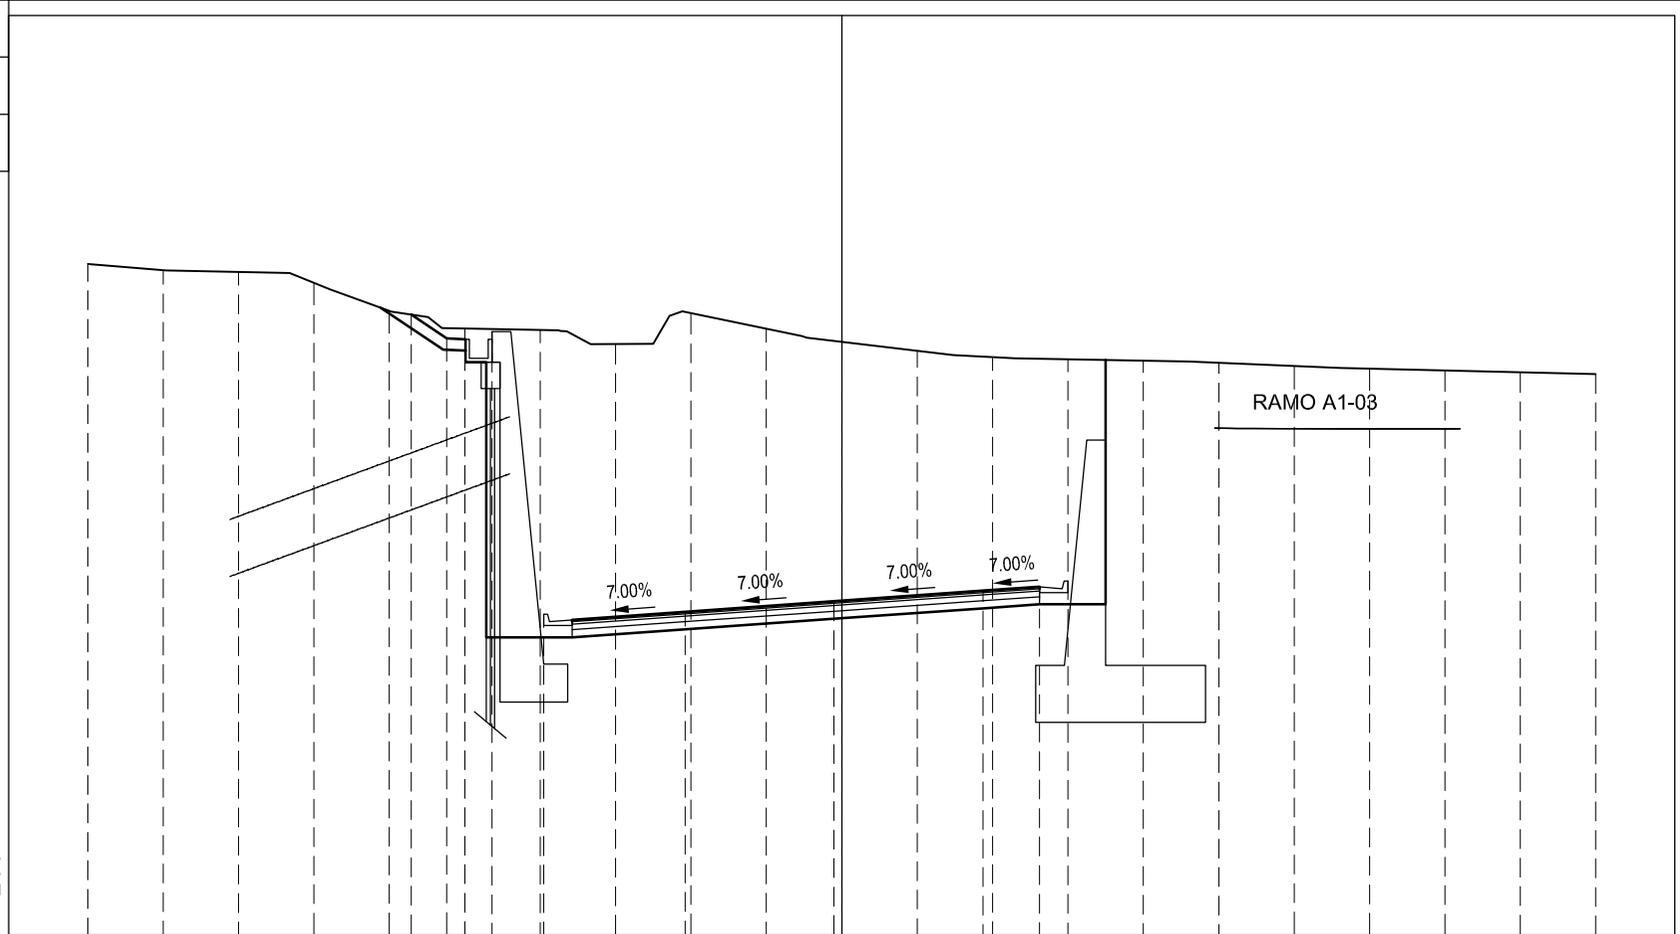

37

200
200


PROGRESSIVE TERRENO	20.000	18.000	16.000	14.000	12.000	10.000	8.000	6.000	4.000	2.000	0.000	2.000	4.000	6.000	8.000	10.000	12.000	14.000	16.000	18.000	20.000
PARZIALI TERRENO		2.000	2.000	2.000	2.000	2.000	2.000	2.000	2.000	2.000	2.000	2.000	2.000	2.000	2.000	2.000	2.000	2.000	2.000	2.000	2.000
QUOTE TERRENO	54.662	54.498	54.449	54.158	53.426	52.960	52.924	52.554	53.368	52.954	52.610	52.375	52.210	52.152	52.114	52.057	51.973	51.903	51.858	51.812	51.766
PROGRESSIVE PROGETTO						53.328	52.700	52.880	45.447	45.507	45.784	46.060	46.165								
PARZIALI PROGETTO						0.941	1.200	1.374	3.750	3.949	3.950	1.500									
QUOTE PROGETTO						11.419	10.478	9.278	7.904	4.154	0.205	3.745	5.245								

PROFILO VIA-A1-02

SEZIONE A1-02-41c

PROGRESSIVA 615.61

A	SCAVO	m ²	220.76
C	SCAVO FON. MURO	m ²	6.86
a	USURA	m	12.40
b	BINDER	m	12.43
c	BASE	m	12.43
d	FONDAZIONE	m	12.43
g	VEGETALE	m	16.56
h	COMPATTAZIONE IN TRI	m	12.40

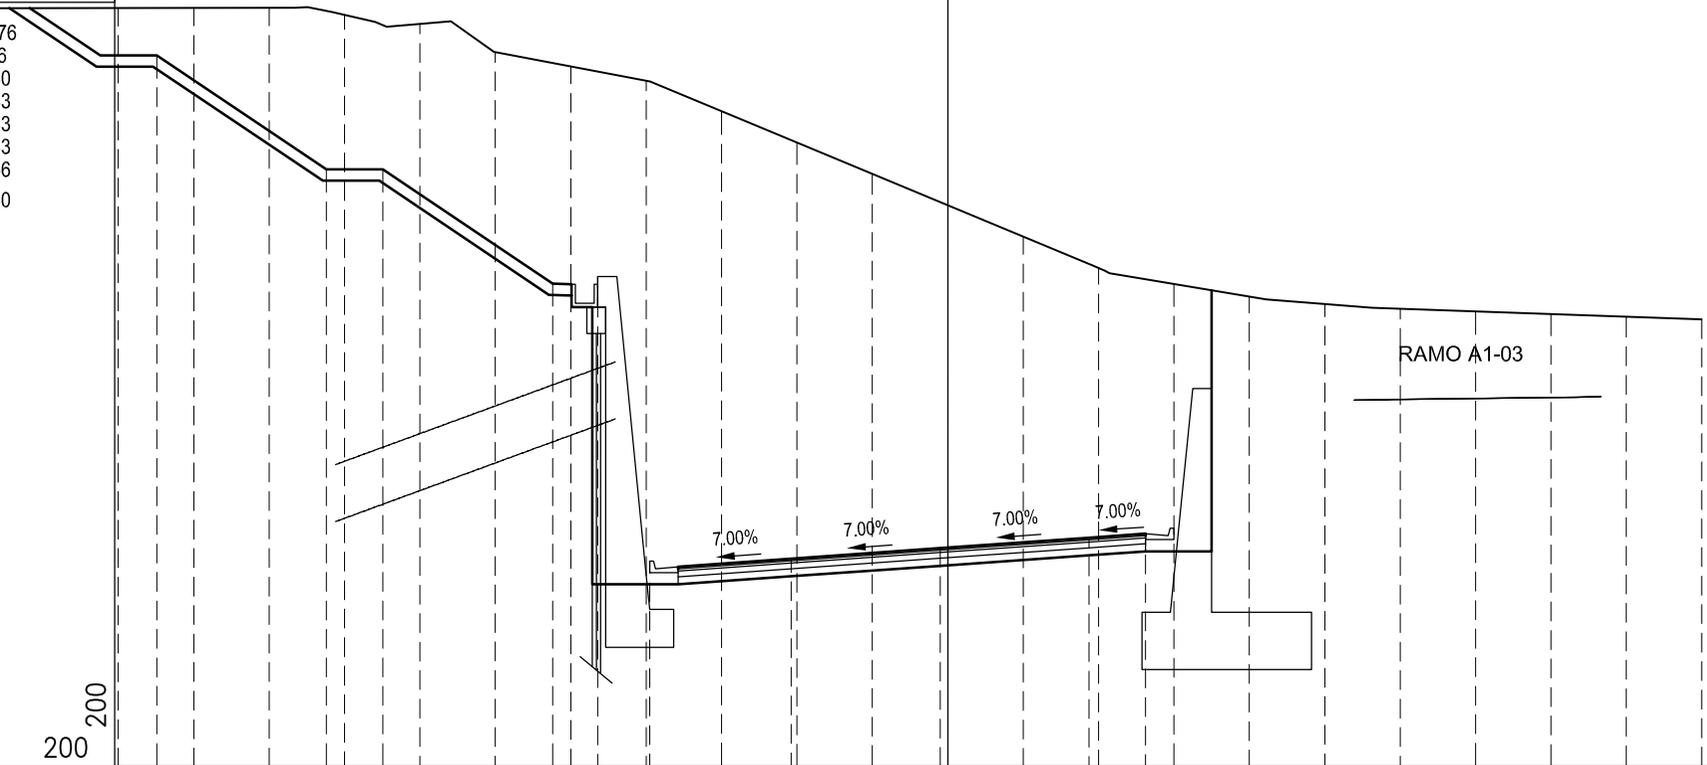

RAMO A1-03



200
200
200


PROGRESSIVE TERRENO		22.000	20.000	18.000	16.000	14.000	12.000	10.000	8.000	6.000	4.000	2.000	0.000	2.000	4.000	6.000	8.000	10.000	12.000	14.000	16.000	18.000	20.000
PARZIALI TERRENO		2.000	2.000	2.000	2.000	2.000	2.000	2.000	2.000	2.000	2.000	2.000	2.000	2.000	2.000	2.000	2.000	2.000	2.000	2.000	2.000	2.000	2.000
QUOTE TERRENO		59.949	59.952	59.956	59.765	59.531	58.786	58.409	58.032	57.231	56.407	55.582	54.758	53.934	53.106	52.685	52.351	52.156	52.032	51.963	51.893	51.824	51.755
PROGRESSIVE PROGETTO			20.981		16.481	14.981		10.481	9.281		4.153		0.203		3.747	5.247							
PARZIALI PROGETTO		1.500	4.500	1.500	4.500	1.200	1.378	3.750		3.950		3.950	1.500										
QUOTE PROGETTO		58.700		55.700	55.700		52.700	52.880	45.395		45.455		45.732		46.008	46.113							

PROFILO VIA-A1-02

SEZIONE A1-02-42

PROGRESSIVA 620.00

A SCAVO	m ²	250,11
C SCAVO FON. MURO	m ²	6,73
a USURA	m	12,40
b BINDER	m	12,43
c BASE	m	12,58
d FONDAZIONE	m	12,58
g VEGETALE	m	13,87
h COMPATTAZIONE IN TRI	m	12,55

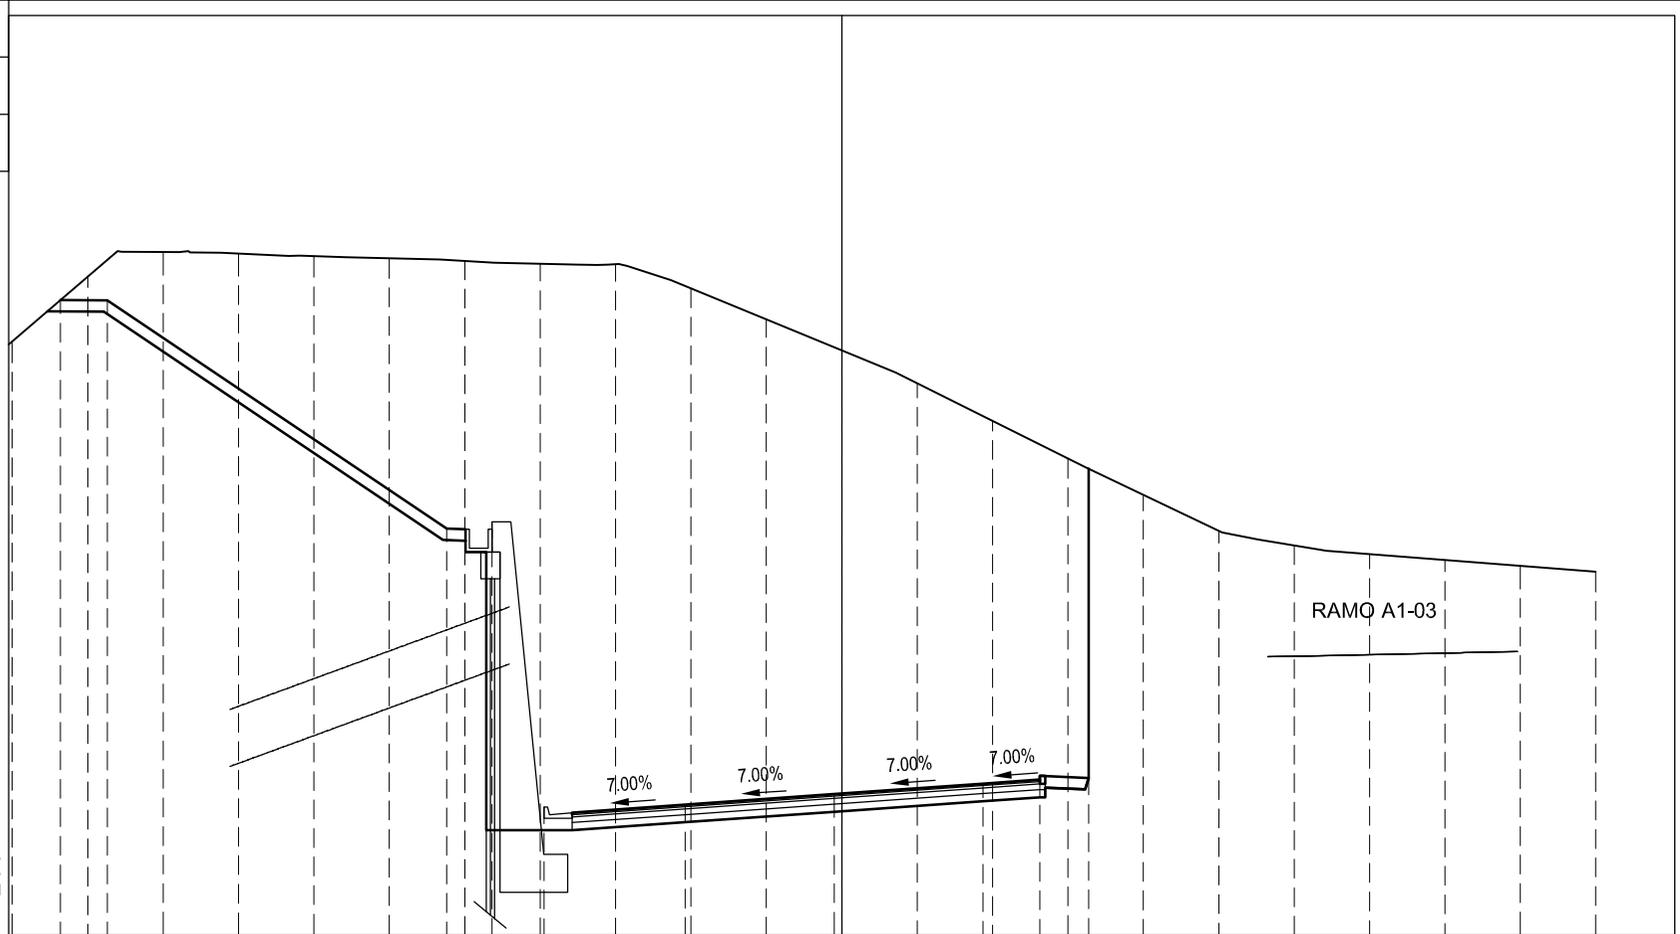

42

200
200


PROGRESSIVE TERRENO	22.000	20.000	18.000	16.000	14.000	12.000	10.000	8.000	6.000	4.000	2.000	0.000	2.000	4.000	6.000	8.000	10.000	12.000	14.000	16.000	18.000	20.000
PARZIALI TERRENO	2.000	2.000	2.000	2.000	2.000	2.000	2.000	2.000	2.000	2.000	2.000	2.000	2.000	2.000	2.000	2.000	2.000	2.000	2.000	2.000	2.000	2.000
QUOTE TERRENO	57.626	59.325	59.972	59.932	59.865	59.812	59.741	59.667	59.653	59.015	58.202	57.389	56.525	55.533	54.542	53.586	52.640	52.252	52.026	51.873	51.720	51.567
PROGRESSIVE PROGETTO		20.729	19.481				10.481	9.281	7.900	4.150	0.200		3.750	5.250	6.550							
PARZIALI PROGETTO		1.248		9.000			1.200	1.381	3.750		3.950		3.950	1.500	1.300							
QUOTE PROGETTO	58.706	58.700					52.700	52.880	45.374	45.434	45.710		45.987	46.092	46.140							

PROFILO VIA-A1-02

SEZIONE A1-02-42b

PROGRESSIVA 622.00

A SCAVO	m ²	259.82
C SCAVO FON. MURO	m ²	6.69
a USURA	m	12.40
b BINDER	m	12.43
c BASE	m	12.58
d FONDAZIONE	m	12.58
g VEGETALE	m	13.03
h COMPATTAZIONE IN TRI	m	12.55

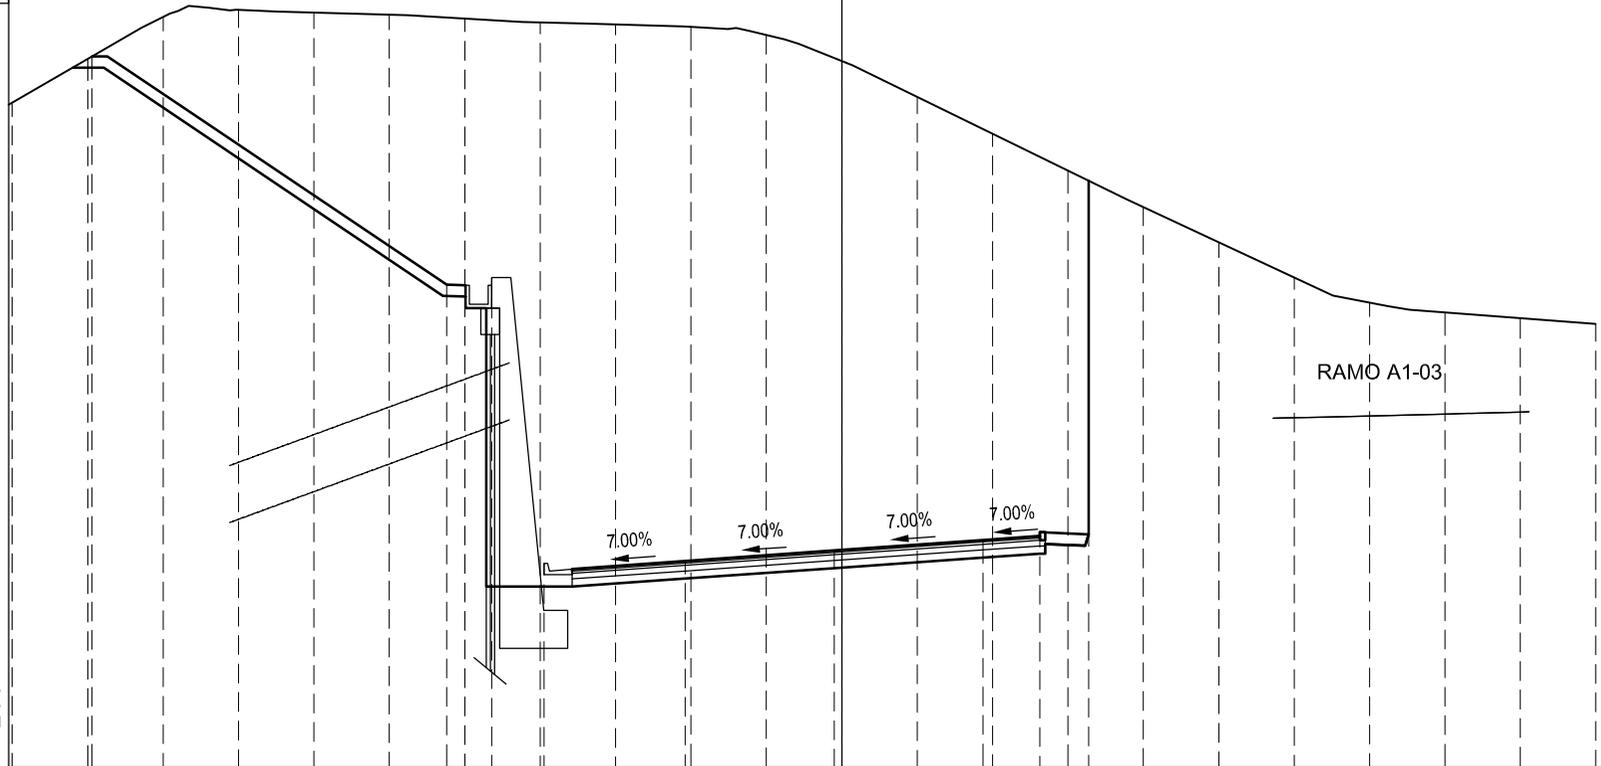

RAMO A1-03

40

200
200


PROGRESSIVE TERRENO	22.000	20.000	18.000	16.000	14.000	12.000	10.000	8.000	6.000	4.000	2.000	0.000	2.000	4.000	6.000	8.000	10.000	12.000	14.000	16.000	18.000	20.000
PARZIALI TERRENO	2.000	2.000	2.000	2.000	2.000	2.000	2.000	2.000	2.000	2.000	2.000	2.000	2.000	2.000	2.000	2.000	2.000	2.000	2.000	2.000	2.000	2.000
QUOTE TERRENO	57.488	58.637	59.738	59.928	59.854	59.799	59.696	59.595	59.543	59.478	59.265	58.581	57.636	56.666	55.696	54.736	53.812	52.888	52.222	51.964	51.812	51.661
PROGRESSIVE PROGETTO		19.887					10.482	9.282	7.900	4.150		0.200		3.750	5.250	6.550						
PARZIALI PROGETTO				9.405			1.200	1.382		3.750			3.950		3.950	1.500	1.300					
QUOTE PROGETTO	58.702						52.700	52.880	45.364		45.424		45.700		45.977	46.082	46.130					

PROFILO VIA-A1-02

SEZIONE A1-02-43

PROGRESSIVA 630.93

A SCAVO	m ²	237.50
C SCAVO FON. MURO	m ²	6.49
a USURA	m	12.40
b BINDER	m	12.43
c BASE	m	12.58
d FONDAZIONE	m	12.58
g VEGETALE	m	7.93
h COMPATTAZIONE IN TRI	m	12.55

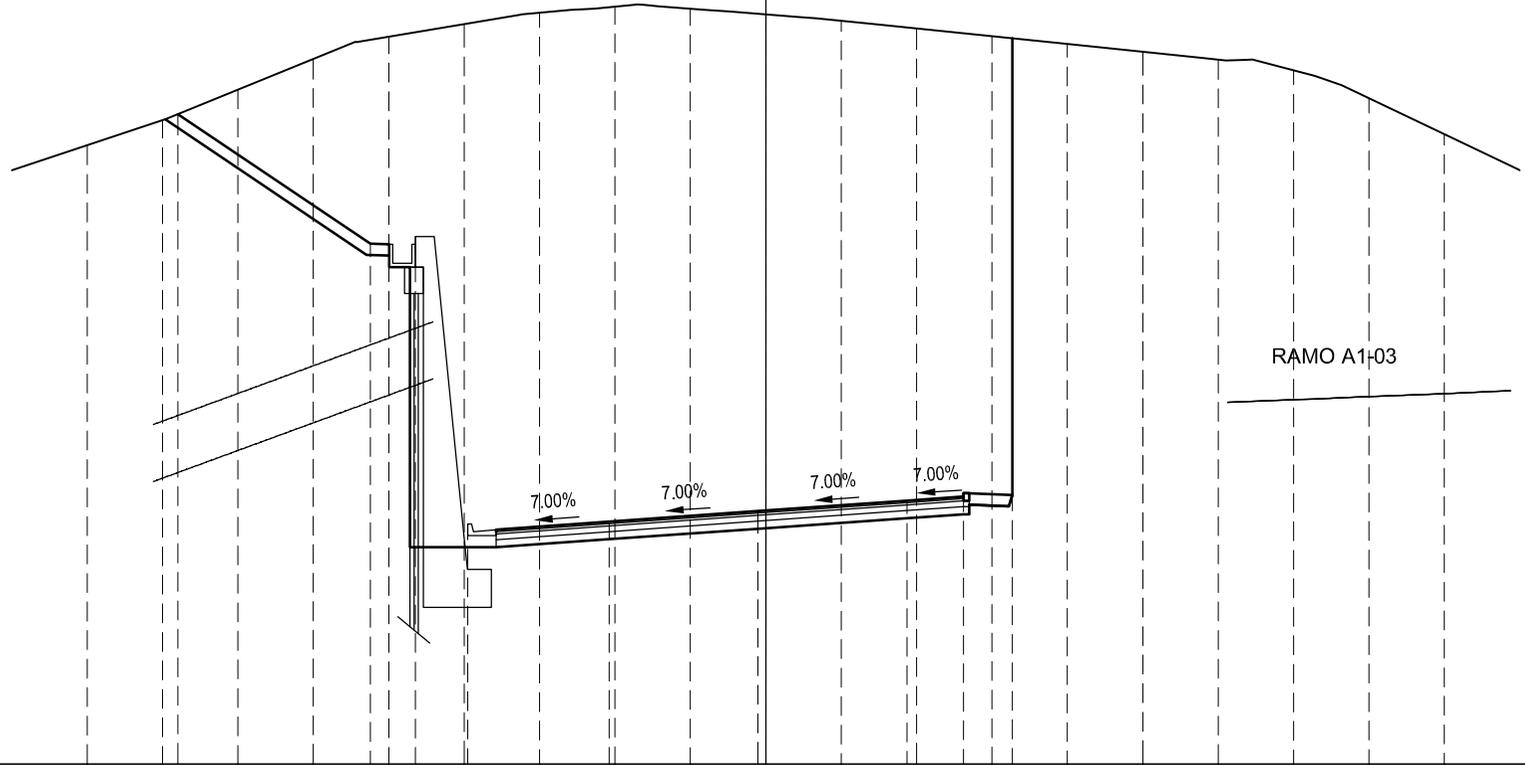

39

200
200


PROGRESSIVE TERRENO	18.000	16.000	14.000	12.000	10.000	8.000	6.000	4.000	2.000	0.000	2.000	4.000	6.000	8.000	10.000	12.000	14.000	16.000	18.000
PARZIALI TERRENO	2.000	2.000	2.000	2.000	2.000	2.000	2.000	2.000	2.000	2.000	2.000	2.000	2.000	2.000	2.000	2.000	2.000	2.000	2.000
QUOTE TERRENO	55.284	55.940	56.742	57.551	58.137	58.469	58.770	58.927	58.877	58.730	58.557	58.358	58.152	57.947	57.741	57.535	57.256	56.922	56.575
PROGRESSIVE PROGETTO		15.590			10.491	9.291		4.155		0.205		3.745	5.245	6.545					
PARZIALI PROGETTO			5.099		1.200	1.386	3.750		3.950		3.950	1.500	1.300						
QUOTE PROGETTO		56.099			52.700	52.880	45.319	45.379		45.655		45.932	46.037	46.085					

PROFILO VIA-A1-02

SEZIONE A1-02-44

PROGRESSIVA 640.36

A SCAVO	m ²	133.30
B RILEVATO	m ²	0.44
C SCAVO FON. MURO	m ²	6.35
a USURA	m	12.39
b BINDER	m	12.42
c BASE	m	12.57
d FONDAZIONE	m	12.57
g VEGETALE	m	3.25
h COMPATTAZIONE IN TRI	m	12.54
sc SCOTICO	m	1.68

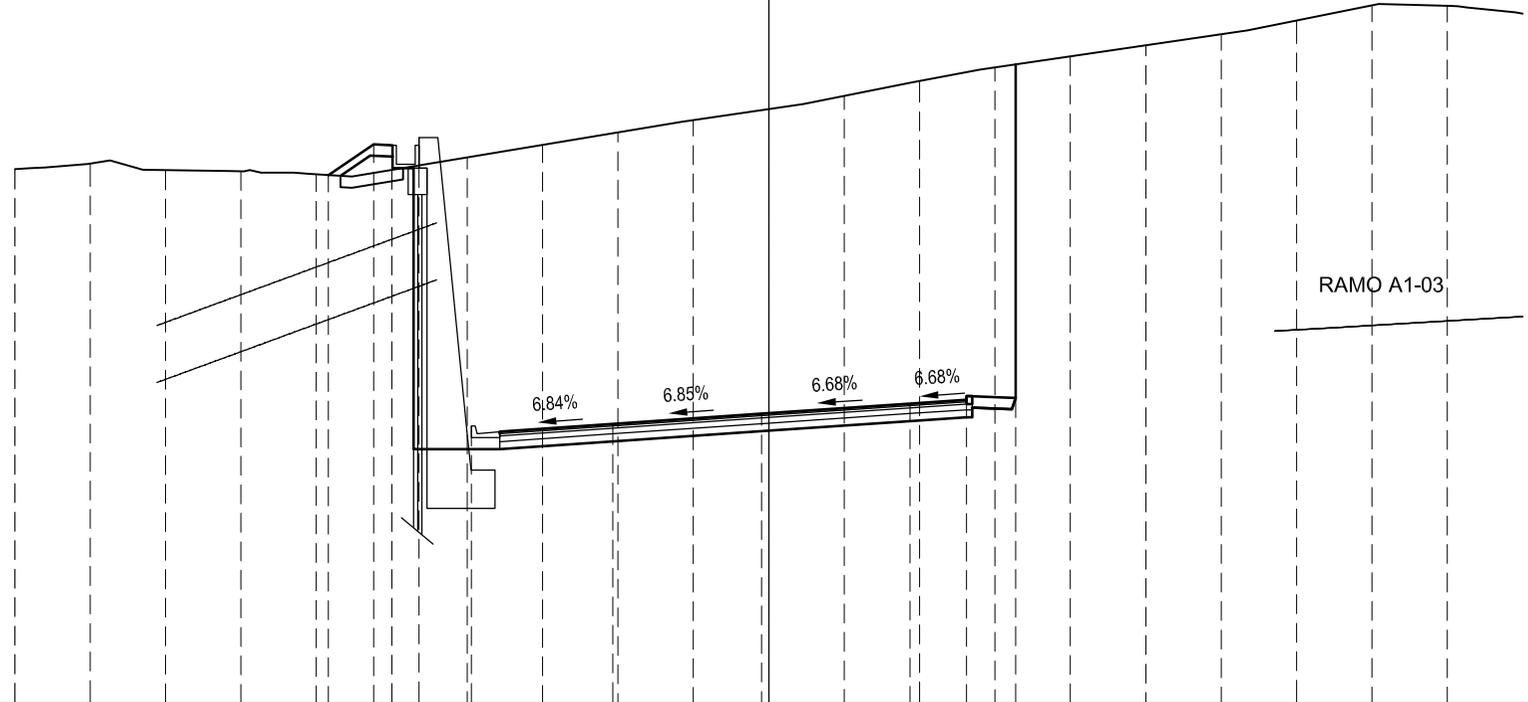

38

200
200


PROGRESSIVE TERRENO	20.000	18.000	16.000	14.000	12.000	10.000	8.000	6.000	4.000	2.000	0.000	2.000	4.000	6.000	8.000	10.000	12.000	14.000	16.000	18.000	
PARZIALI TERRENO	2.000	2.000	2.000	2.000	2.000	2.000	2.000	2.000	2.000	2.000	2.000	2.000	2.000	2.000	2.000	2.000	2.000	2.000	2.000	2.000	
QUOTE TERRENO	52.055	52.196	52.026	51.992	51.913	52.031	52.360	52.690	53.019	53.343	53.632	53.980	54.372	54.725	55.017	55.310	55.602	55.963	56.360	56.350	
PROGRESSIVE PROGETTO					51.894	52.700	52.880	45.292		45.347		45.617		45.880	45.981	46.029					
PARZIALI PROGETTO					1.208	1.200	1.389	3.750		3.942		3.942	1.500	1.300							
QUOTE PROGETTO					51.894	52.700	52.880	45.292		45.347		45.617		45.880	45.981	46.029					

PROFILO VIA-A1-02

SEZIONE A1-02-45

PROGRESSIVA 660.00

A SCAVO	m ²	111.12
C SCAVO FON. MURO	m ²	6.92
a USURA	m	11.53
b BINDER	m	11.54
c BASE	m	11.69
d FONDAZIONE	m	11.69
g VEGETALE	m	8.12
h COMPATTAZIONE IN TRI	m	11.68

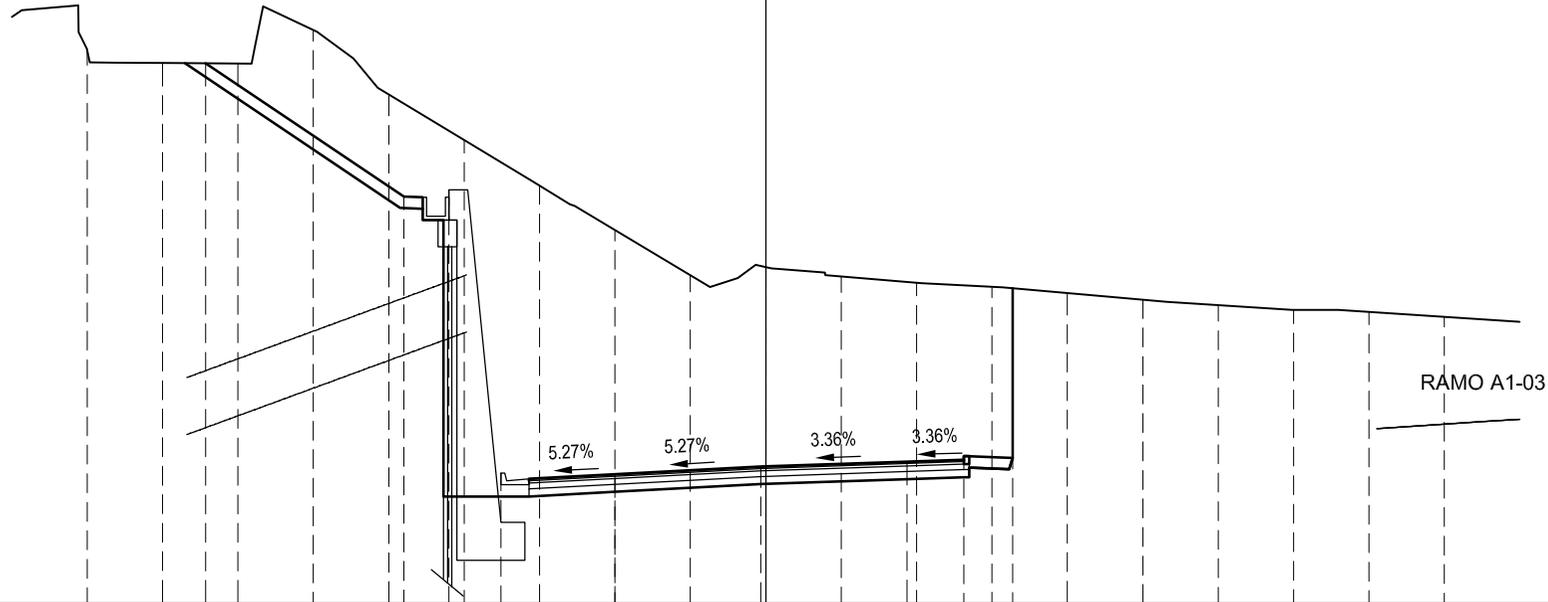

42

200
200


PROGRESSIVE TERRENO	18.000	16.000	14.000	12.000	10.000	8.000	6.000	4.000	2.000	0.000	2.000	4.000	6.000	8.000	10.000	12.000	14.000	16.000	18.000
PARZIALI TERRENO	2.000	2.000	2.000	2.000	2.000	2.000	2.000	2.000	2.000	2.000	2.000	2.000	2.000	2.000	2.000	2.000	2.000	2.000	2.000
QUOTE TERRENO	56.565	56.211	56.200	57.078	55.390	54.187	52.984	51.815	50.628	50.841	50.598	50.430	50.326	50.161	49.986	49.842	49.714	49.662	49.532
PROGRESSIVE PROGETTO		14.858			9.601	8.401	7.025	4.005		0.128		3.750	5.250	6.550					
PARZIALI PROGETTO			5.257		1.200	1.376	3.020		3.877		3.878	1.500	1.300						
QUOTE PROGETTO		56.204			52.700	52.880	45.420	45.390		45.594		45.725	45.775	45.823					

PROFILO VIA-A1-02

SEZIONE A1-02-46

PROGRESSIVA 680.36

A SCAVO	m ²	115,85
C SCAVO FON. MURO	m ²	7,77
a USURA	m	10,59
b BINDER	m	10,59
c BASE	m	10,74
d FONDAZIONE	m	10,74
g VEGETALE	m	7,32
h COMPATTAZIONE IN TRI	m	10,74

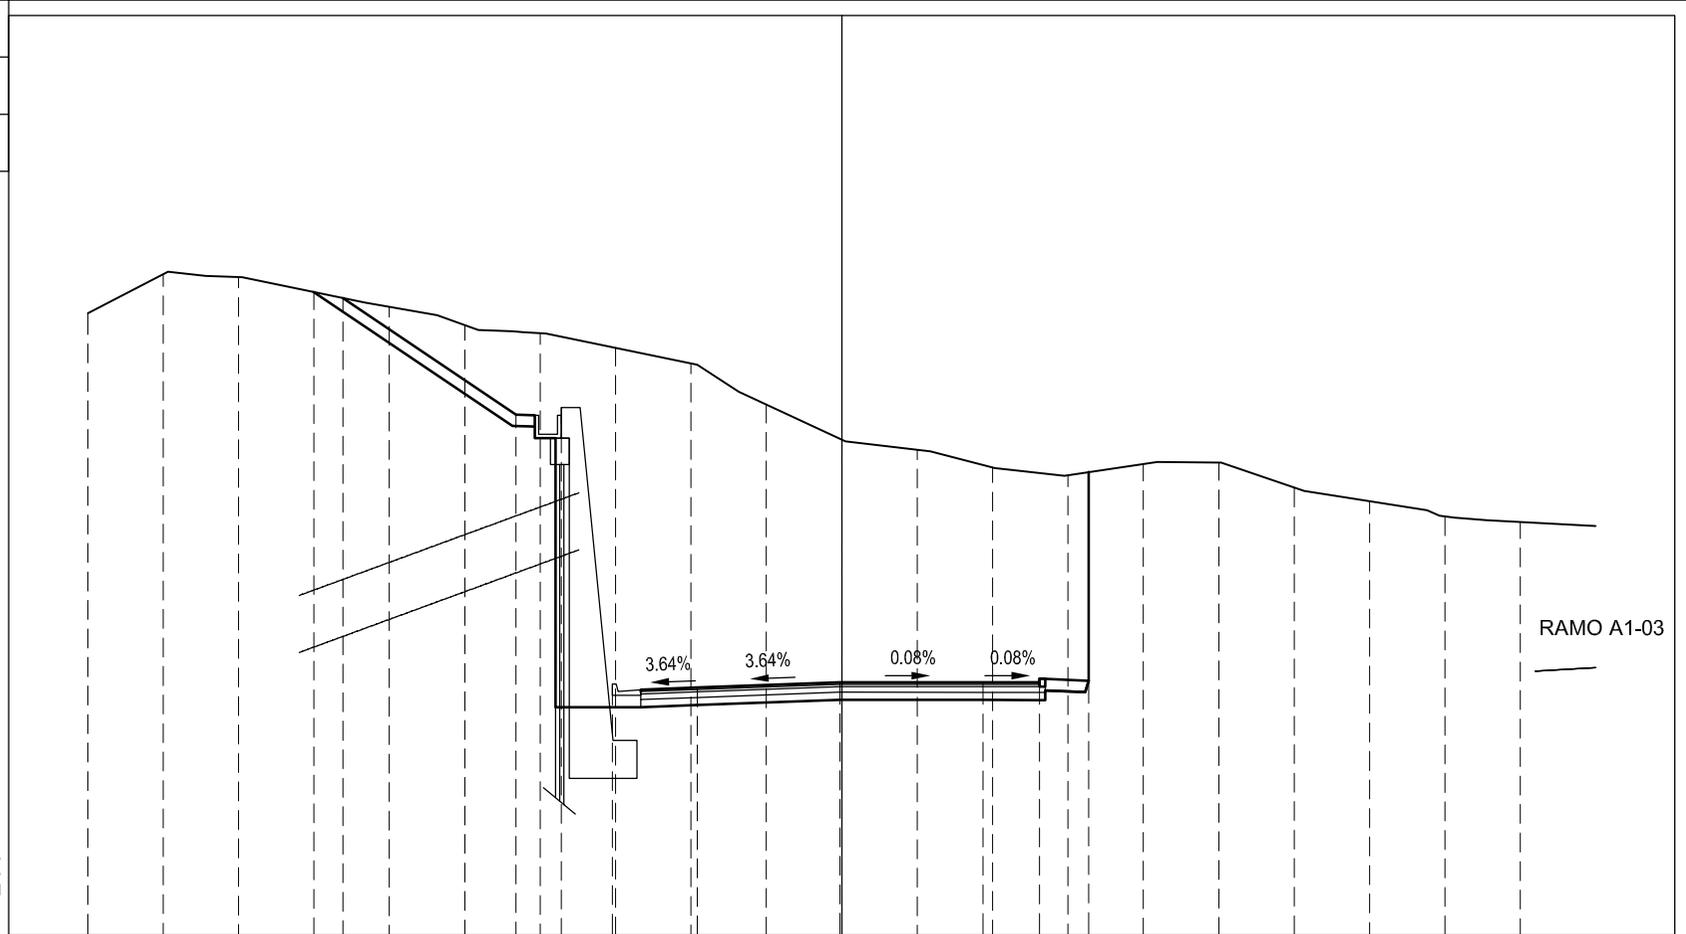

RAMO A1-03

39

200
200


PROGRESSIVE TERRENO	20.000	18.000	16.000	14.000	12.000	10.000	8.000	6.000	4.000	2.000	0.000	2.000	4.000	6.000	8.000	10.000	12.000	14.000	16.000	18.000
PARZIALI TERRENO	2.000	2.000	2.000	2.000	2.000	2.000	2.000	2.000	2.000	2.000	2.000	2.000	2.000	2.000	2.000	2.000	2.000	2.000	2.000	2.000
QUOTE TERRENO	55.363	56.390	56.313	55.918	55.530	55.054	54.842	54.456	54.046	52.959	52.036	51.774	51.310	51.104	51.401	51.436	50.779	50.418	50.017	49.875
PROGRESSIVE PROGETTO				55.761			52.700	52.880	45.609	45.514	45.652		45.649	45.648	45.696					
PARZIALI PROGETTO				13.233	4.591		8.642	1.200	1.357	2.250		3.792		3.792	1.500	1.300				
QUOTE PROGETTO				55.761			52.700	52.880	45.609	45.514	45.652		45.649	45.648	45.696					

PROFILO VIA-A1-02

SEZIONE A1-02-47

PROGRESSIVA 700.00

- A SCAVO m² 82.60
- C SCAVO FON. MURO m² 8.52
- a USURA m 10.50
- b BINDER m 10.50
- c BASE m 10.65
- d FONDAZIONE m 10.65
- g VEGETALE m 7.21
- h COMPATTAZIONE IN TRI m 10.65

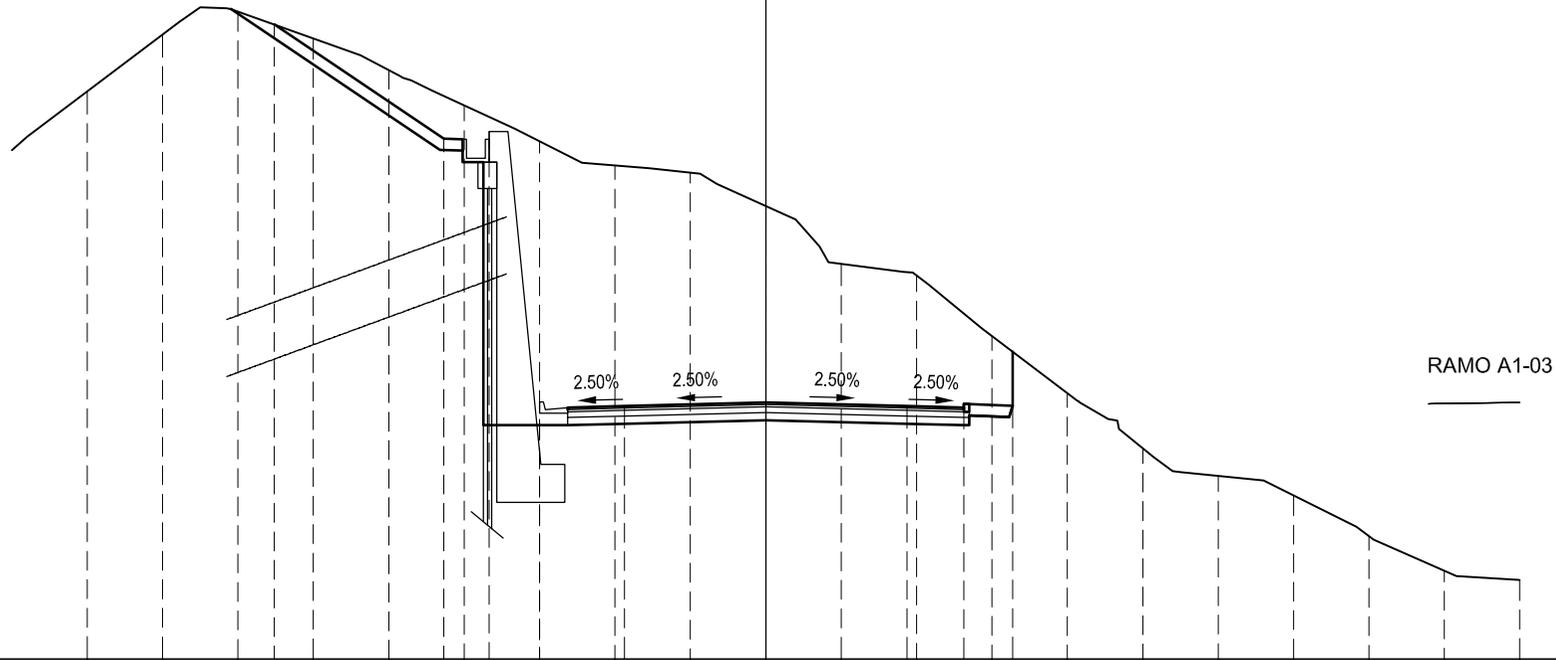

39

200
200


PROGRESSIVE TERRENO	18.000	16.000	14.000	12.000	10.000	8.000	6.000	4.000	2.000	0.000	2.000	4.000	6.000	8.000	10.000	12.000	14.000	16.000	18.000	20.000
PARZIALI TERRENO	2.000	2.000	2.000	2.000	2.000	2.000	2.000	2.000	2.000	2.000	2.000	2.000	2.000	2.000	2.000	2.000	2.000	2.000	2.000	2.000
QUOTE TERRENO	53.936	55.431	56.039	55.330	54.500	53.568	52.628	51.990	51.803	50.923	49.401	49.094	47.502	45.996	44.546	43.823	43.308	42.237	41.325	41.089
PROGRESSIVE PROGETTO			13.041			8.542	7.342	6.001	3.751	0.000		3.750	5.250	6.550						
PARZIALI PROGETTO				4.499		1.200	1.341	2.250		3.751		3.750	1.500	1.300						
QUOTE PROGETTO			55.699			52.700	52.880	45.769	45.657	45.750		45.657	45.619	45.667						

PROFILO VIA-A1-02

SEZIONE A1-02-48

PROGRESSIVA 702.18

C SCAVO FON. MURO m² 8,56
 a USURA m 10,50
 b BINDER m 10,50
 c BASE m 10,65
 d FONDAZIONE m 10,65
 g VEGETALE m 5,71
 h COMPATTAZIONE IN TRI m 10,65

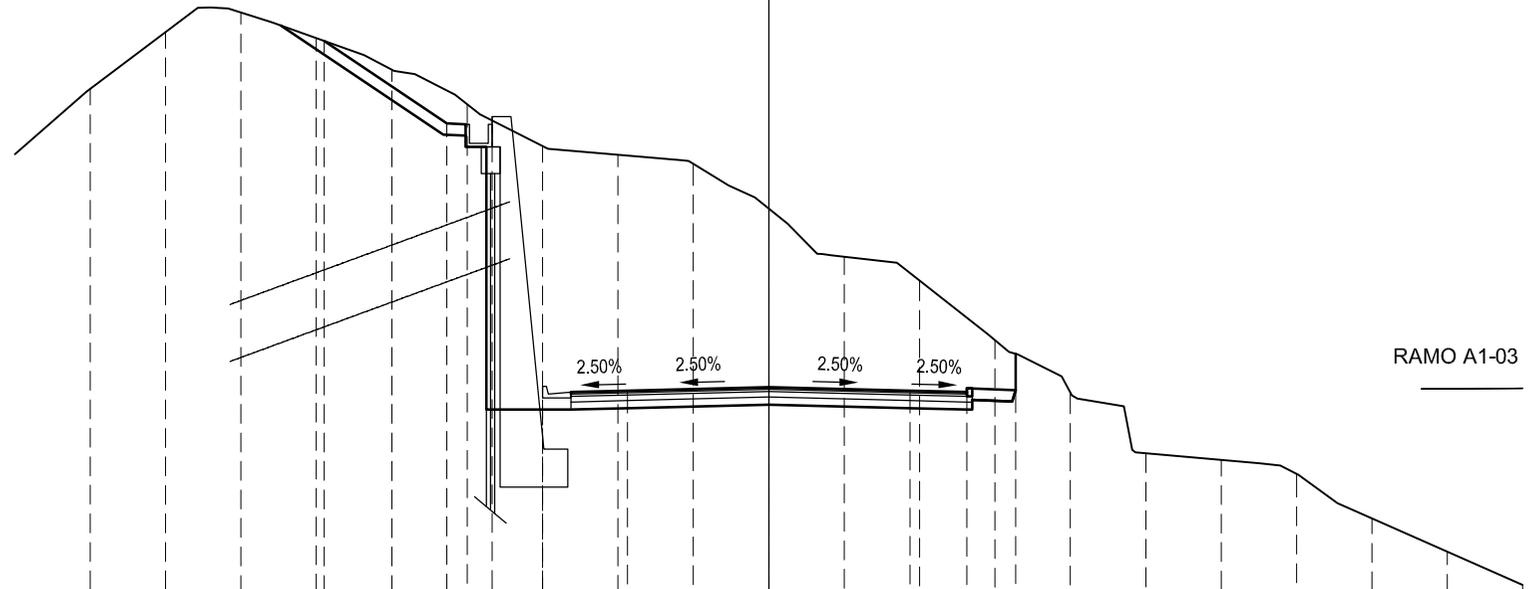

36

200
200

PROGRESSIVE TERRENO	18.000	16.000	14.000	12.000	10.000	8.000	6.000	4.000	2.000	0.000	2.000	4.000	6.000	8.000	10.000	12.000	14.000	16.000	18.000	20.000
PARZIALI TERRENO	2.000	2.000	2.000	2.000	2.000	2.000	2.000	2.000	2.000	2.000	2.000	2.000	2.000	2.000	2.000	2.000	2.000	2.000	2.000	2.000
QUOTE TERRENO	53.611	55.106	55.617	54.941	54.113	53.205	52.106	51.874	51.637	50.459	49.194	48.567	46.999	45.620	44.024	43.846	43.486	42.309	41.434	40.559
PROGRESSIVE PROGETTO				-11.791		-8.540	-7.340	-6.000	-3.750	0.000		3.750	5.250	6.550						
PARZIALI PROGETTO					3.251	1.200	1.340	2.250		3.750		3.750	1.500	1.300						
QUOTE PROGETTO				54.867		52.700	52.880	45.780	45.668	45.761		45.668	45.630	45.678						

RAMO A1-03


PROFILO VIA-A1-02

SEZIONE A1-02-48a

PROGRESSIVA 716.51

A SCAVO	m ²	29.79
C SCAVO FON. MURO	m ²	9.60
a USURA	m	10.50
b BINDER	m	10.50
c BASE	m	10.65
d FONDAZIONE	m	10.65
g VEGETALE	m	4.60
h COMPATTAZIONE IN TRI	m	10.65

35
200
200

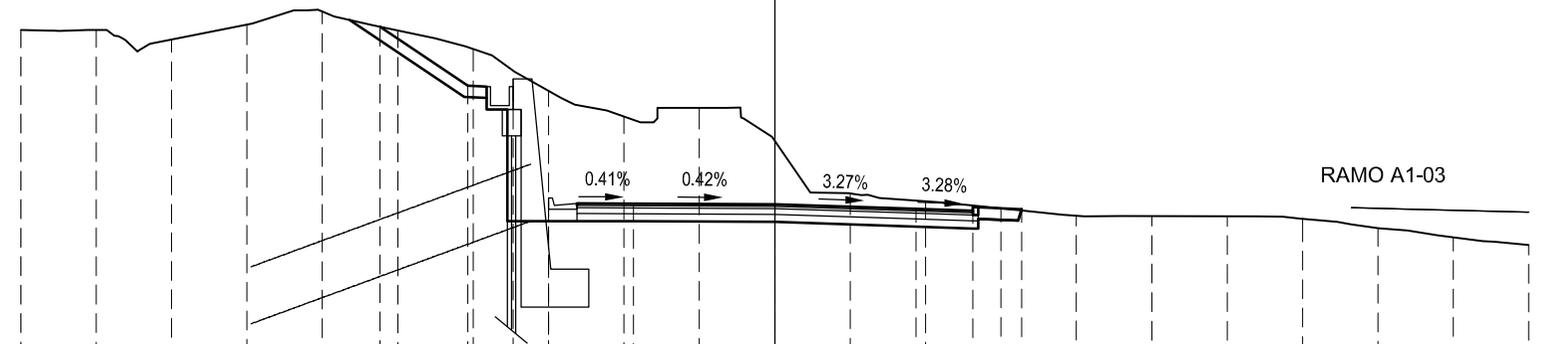


PROGRESSIVE TERRENO	20.000	18.000	16.000	14.000	12.000	10.000	8.000	6.000	4.000	2.000	0.000	2.000	4.000	6.000	8.000	10.000	12.000	14.000	16.000	18.000	20.000
PARZIALI TERRENO	2.000	2.000	2.000	2.000	2.000	2.000	2.000	2.000	2.000	2.000	2.000	2.000	2.000	2.000	2.000	2.000	2.000	2.000	2.000	2.000	2.000
QUOTE TERRENO	50.419	50.425	50.175	50.566	50.910	50.409	49.921	48.821	48.146	48.375	47.508	46.126	45.914	45.728	45.534	45.527	45.524	45.457	45.211	44.968	44.762
PROGRESSIVE PROGETTO						50.506	48.955	48.006	45.850		45.835		45.712	45.663	45.711						
PARZIALI PROGETTO						2.326	1.200	0.943	2.250	3.750		3.750	1.500	1.300							
QUOTE PROGETTO						50.506	48.955	48.006	45.850		45.835		45.712	45.663	45.711						

PROFILO VIA-A1-02

SEZIONE A1-02-48b

PROGRESSIVA 716.53

- A SCAVO m² 40,14
- a USURA m 10,50
- b BINDER m 10,50
- c BASE m 10,65
- d FONDAZIONE m 10,65
- g VEGETALE m 10,25
- h COMPATTAZIONE IN TRI m 10,65

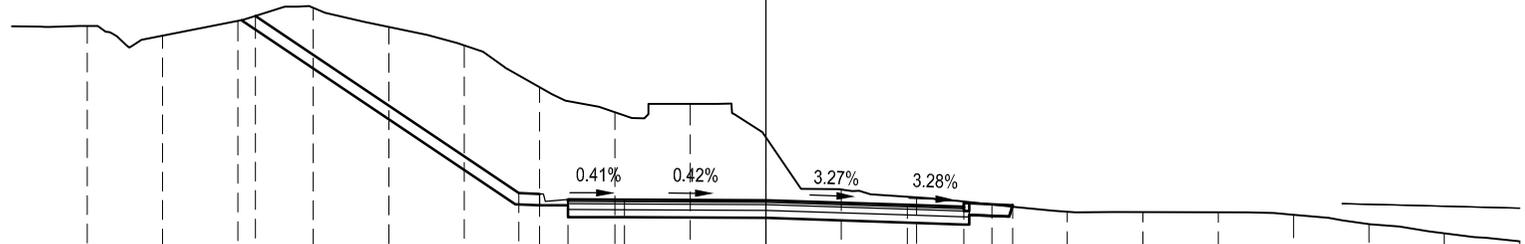

35

200
200

PROGRESSIVE TERRENO	18.000	16.000	14.000	12.000	10.000	8.000	6.000	4.000	2.000	0.000	2.000	4.000	6.000	8.000	10.000	12.000	14.000	16.000	18.000	20.000	
PARZIALI TERRENO	2.000	2.000	2.000	2.000	2.000	2.000	2.000	2.000	2.000	2.000	2.000	2.000	2.000	2.000	2.000	2.000	2.000	2.000	2.000	2.000	
QUOTE TERRENO	50.424	50.165	50.557	50.903	50.400	49.915	48.815	48.149	48.375	47.499	46.124	45.913	45.727	45.532	45.525	45.522	45.456	45.210	44.967	44.761	
PROGRESSIVE PROGETTO			-13.537				-6.549	-5.249	-3.749	0.001		3.751	5.251	6.551							
PARZIALI PROGETTO				6.988			1.300	1.500	3.750		3.750	1.500	1.300								
QUOTE PROGETTO			50.688				46.029	45.857	45.851	45.835		45.712	45.663	45.711							

PROFILO VIA-A1-02


SEZIONE A1-02-49

PROGRESSIVA 720.00

A SCAVO	m ²	20,01
a USURA	m	10,50
b BINDER	m	10,50
c BASE	m	10,65
d FONDAZIONE	m	10,65
g VEGETALE	m	7,91
h COMPATTAZIONE IN TRI	m	10,65
sc SCOTICO	m	0,10

41

 200 200

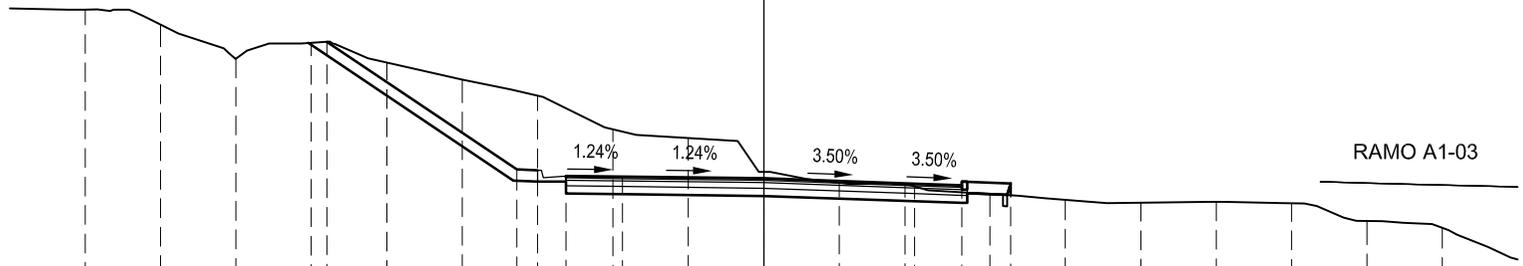

RAMO A1-03


PROGRESSIVE TERRENO	18.000	16.000	14.000	12.000	10.000	8.000	6.000	4.000	2.000	0.000	2.000	4.000	6.000	8.000	10.000	12.000	14.000	16.000	18.000
PARZIALI TERRENO	2.000	2.000	2.000	2.000	2.000	2.000	2.000	2.000	2.000	2.000	2.000	2.000	2.000	2.000	2.000	2.000	2.000	2.000	2.000
QUOTE TERRENO	50.303	49.907	49.017	49.430	48.907	48.462	48.040	47.154	46.922	46.035	45.750	45.652	45.454	45.298	45.225	45.244	45.210	44.740	44.558
PROGRESSIVE PROGETTO				11.586			6.550	5.250	3.750	0.000		3.750	5.250	6.550					
PARZIALI PROGETTO					5.036		1.300	1.500	3.750		3.750	1.500	1.300						
QUOTE PROGETTO				49.456			46.099	45.927	45.908	45.862		45.731	45.678	45.726					

PROFILO VIA-A1-02

SEZIONE A1-02-50

PROGRESSIVA 740.00

B RILEVATO m² 36.71
 a USURA m 10.50
 b BINDER m 10.50
 c BASE m 10.80
 d FONDAZIONE m 10.80
 g VEGETALE m 3.54
 sc SCOTICO m 14.99

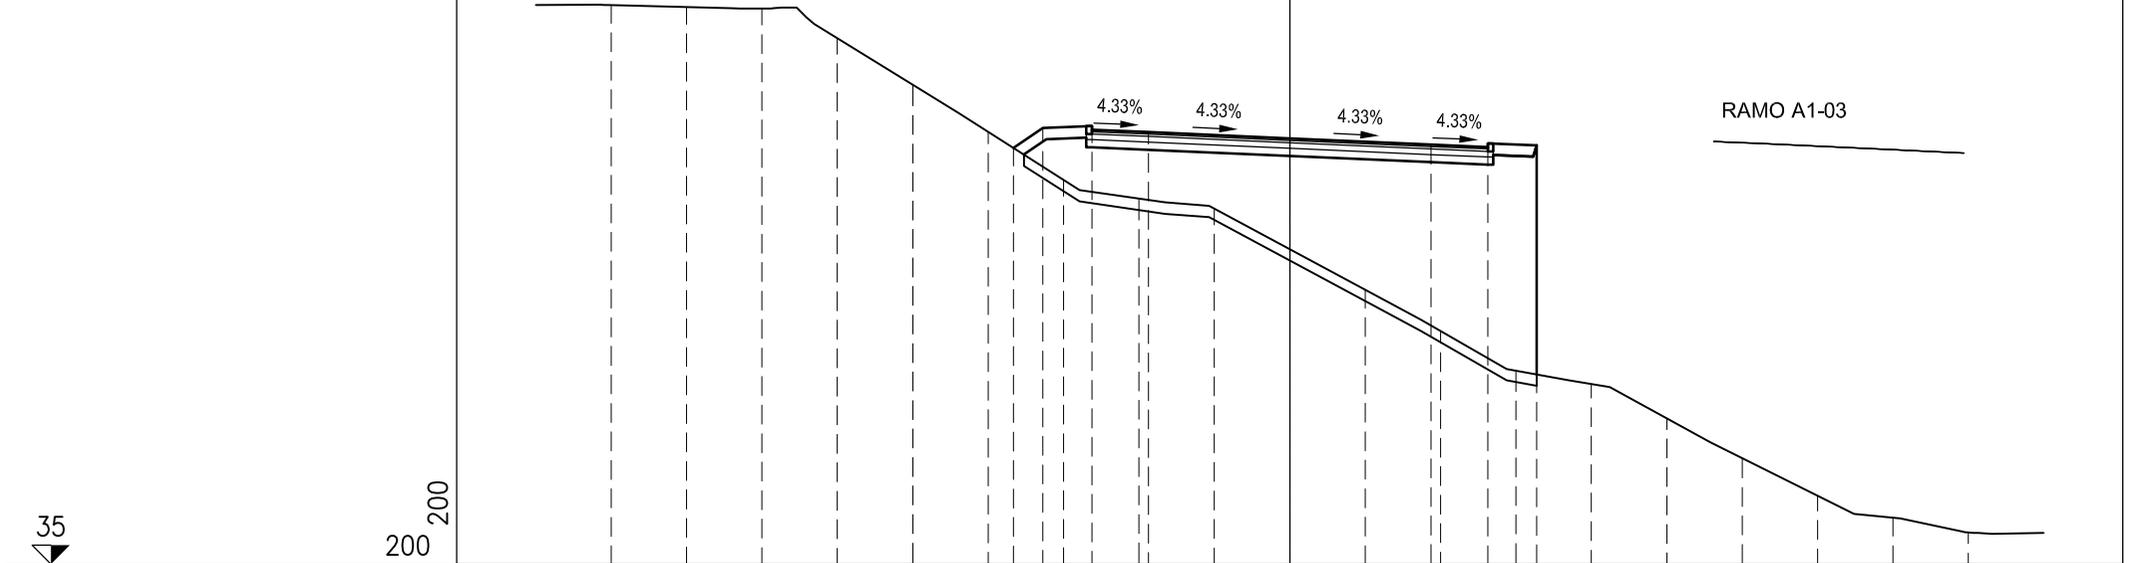


PROGRESSIVE TERRENO	18.000	16.000	14.000	12.000	10.000	8.000	6.000	4.000	2.000	0.000	2.000	4.000	6.000	8.000	10.000	12.000	14.000	16.000	18.000
PARZIALI TERRENO		2.000	2.000	2.000	2.000	2.000	2.000	2.000	2.000	2.000	2.000	2.000	2.000	2.000	2.000	2.000	2.000	2.000	2.000
QUOTE TERRENO	49.713	49.660	49.622	48.839	47.615	46.377	45.115	44.619	44.357	43.290	42.222	41.136	40.091	39.742	38.840	37.793	36.802	36.222	35.835
PROGRESSIVE PROGETTO						7.331	6.550	5.250	3.750	0.000		3.750	5.250	6.550					
PARZIALI PROGETTO						0.781	1.300	1.500	3.750		3.750	1.500	1.300						
QUOTE PROGETTO						45.955	46.476	46.428	46.363	46.201		46.038	45.973	46.021					

PROFILO VIA-A1-02

SEZIONE A1-02-51

PROGRESSIVA 760.00

B RILEVATO m² 38,80
 a USURA m 10,50
 b BINDER m 10,50
 c BASE m 10,80
 d FONDAZIONE m 10,80
 g VEGETALE m 3,29
 sc SCOTICO m 15,01

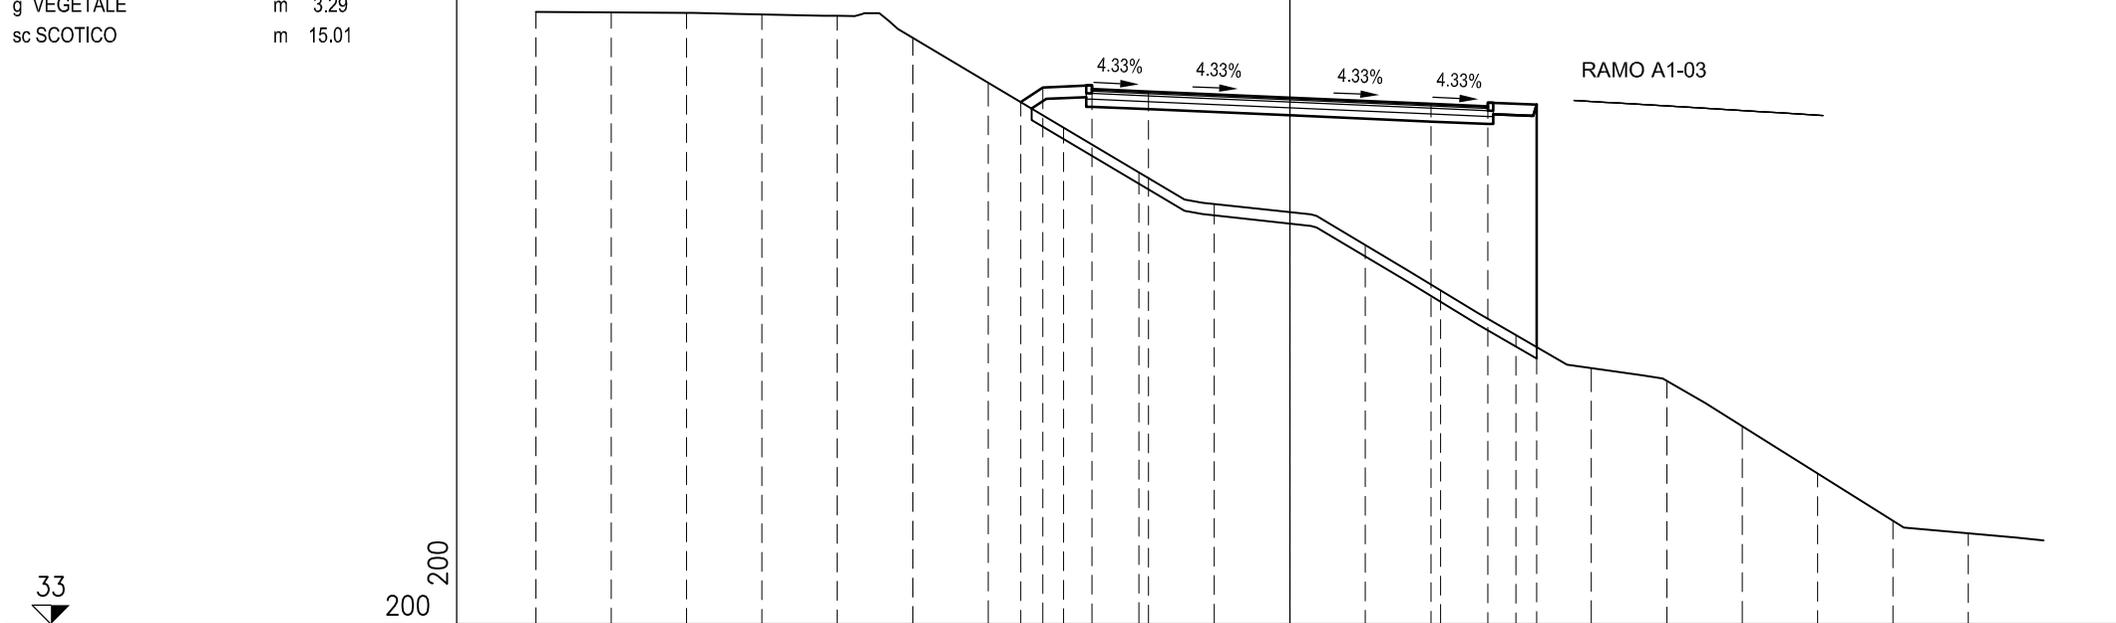

200
200


PROGRESSIVE TERRENO	20.000	18.000	16.000	14.000	12.000	10.000	8.000	6.000	4.000	2.000	0.000	2.000	4.000	6.000	8.000	10.000	12.000	14.000	16.000	18.000
PARZIALI TERRENO		2.000	2.000	2.000	2.000	2.000	2.000	2.000	2.000	2.000	2.000	2.000	2.000	2.000	2.000	2.000	2.000	2.000	2.000	2.000
QUOTE TERRENO	49.113	49.099	49.085	49.040	49.006	48.432	47.249	46.066	44.886	44.057	43.842	42.980	41.784	40.603	39.735	39.401	38.208	36.966	35.724	35.391
PROGRESSIVE PROGETTO								46.735	47.122	47.074	47.009		46.847		46.684	46.619	46.667			
PARZIALI PROGETTO								0.581	1.300	1.500	3.750		3.750	1.500	1.300					
QUOTE PROGETTO								46.735	47.122	47.074	47.009		46.847		46.684	46.619	46.667			

PROFILO VIA-A1-02

SEZIONE A1-02-52

PROGRESSIVA 780.00

B RILEVATO m² 43,68
 a USURA m 10,50
 b BINDER m 10,50
 c BASE m 10,65
 d FONDAZIONE m 10,65
 g VEGETALE m 2,83
 sc SCOTICO m 13,98

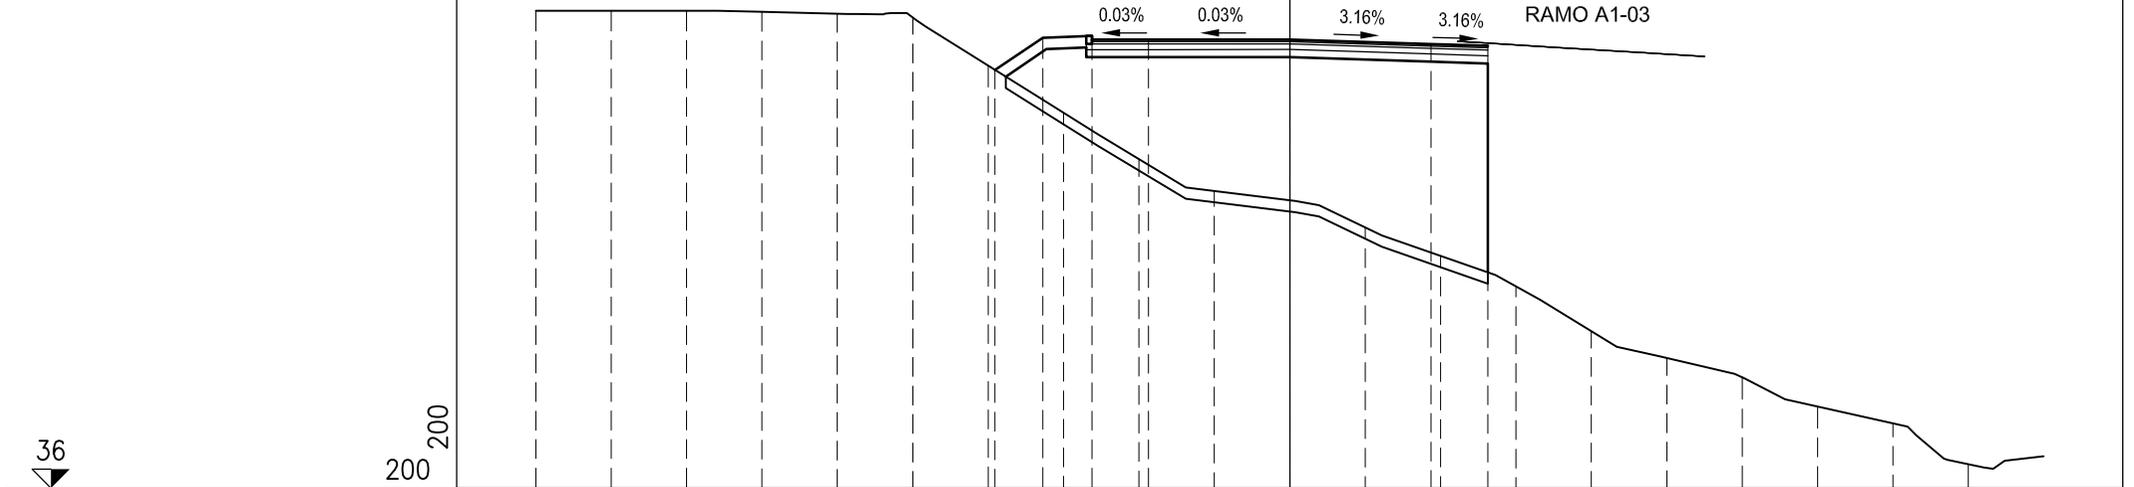


PROGRESSIVE TERRENO	20.000	18.000	16.000	14.000	12.000	10.000	8.000	6.000	4.000	2.000	0.000	2.000	4.000	6.000	8.000	10.000	12.000	14.000	16.000	18.000
PARZIALI TERRENO		2.000	2.000	2.000	2.000	2.000	2.000	2.000	2.000	2.000	2.000	2.000	2.000	2.000	2.000	2.000	2.000	2.000	2.000	2.000
QUOTE TERRENO	48.561	48.563	48.563	48.531	48.482	48.381	47.117	45.875	44.657	43.823	43.577	42.864	42.116	41.312	40.128	39.427	38.922	38.149	37.705	36.630
PROGRESSIVE PROGETTO							-7.817	-6.550	-5.250	-3.750	0.000		3.750	5.250						
PARZIALI PROGETTO							1.267	1.300	1.500	3.750		3.750	1.500							
QUOTE PROGETTO							47.003	47.847	47.799	47.800	47.801		47.682	47.635						

PROFILO VIA-A1-02

SEZIONE A1-02-53

PROGRESSIVA 800.00

B RILEVATO m² 58.78
 a USURA m 10.50
 b BINDER m 10.50
 c BASE m 10.65
 d FONDAZIONE m 10.65
 g VEGETALE m 4.22
 sc SCOTICO m 15.17

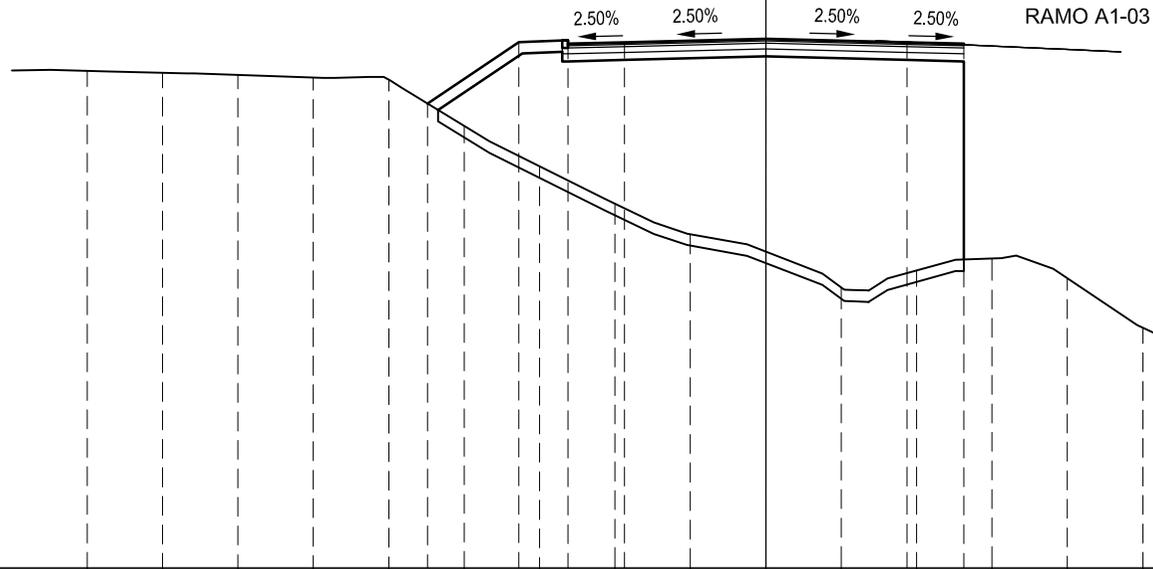

35

200
200

PROGRESSIVE
TERRENO

48.085	48.032	47.976	47.909	47.854	46.634	45.571	44.587	43.786	43.330	42.388	42.832	43.146	42.626	41.329	40.402	38.663	38.055	36.350
--------	--------	--------	--------	--------	--------	--------	--------	--------	--------	--------	--------	--------	--------	--------	--------	--------	--------	--------

PARZIALI
TERRENO

2.000	2.000	2.000	2.000	2.000	2.000	2.000	2.000	2.000	2.000	2.000	2.000	2.000	2.000	2.000	2.000	2.000	2.000	2.000
-------	-------	-------	-------	-------	-------	-------	-------	-------	-------	-------	-------	-------	-------	-------	-------	-------	-------	-------

QUOTE
TERRENO

8.976	2.426	6.550	1.300	5.250	3.750	0.000	3.750	5.250	3.750	1.500	3.750	5.250	3.750	1.500	3.750	5.250	3.750	1.500
-------	-------	-------	-------	-------	-------	-------	-------	-------	-------	-------	-------	-------	-------	-------	-------	-------	-------	-------

PROGRESSIVE
PROGETTO

PARZIALI
PROGETTO

QUOTE
PROGETTO


47.224	48.842	48.794	48.831	48.925	48.831	48.794
--------	--------	--------	--------	--------	--------	--------

PROFILO VIA-A1-02

SEZIONE A1-02-53a

PROGRESSIVA 808.99

B RILEVATO m² 55,48
 a USURA m 10,50
 b BINDER m 10,50
 c BASE m 10,65
 d FONDAZIONE m 10,65
 g VEGETALE m 4,58
 sc SCOTICO m 15,96

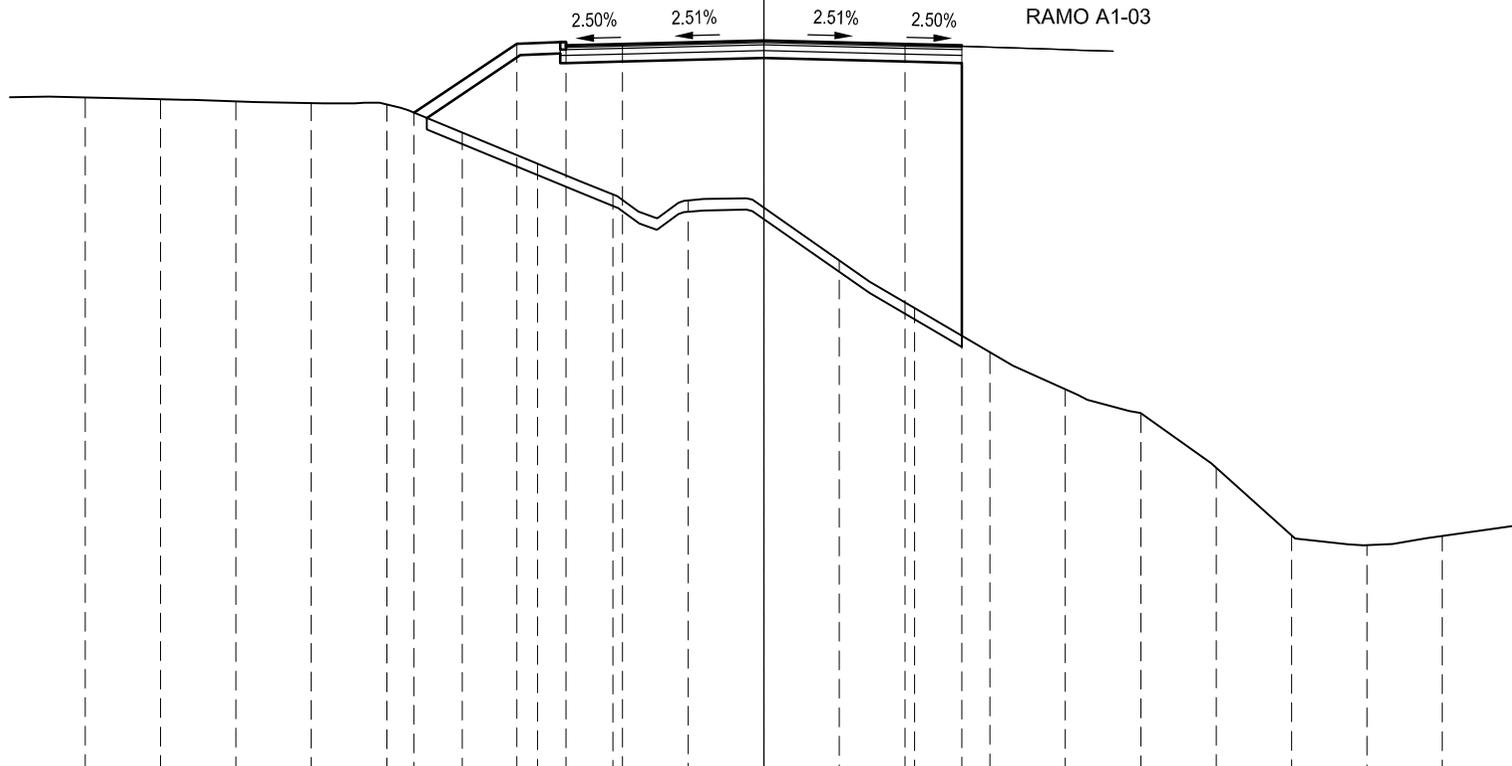

30

200 200


PROGRESSIVE TERRENO	18.000	16.000	14.000	12.000	10.000	8.000	6.000	4.000	2.000	0.000	2.000	4.000	6.000	8.000	10.000	12.000	14.000	16.000	18.000
PARZIALI TERRENO	2.000	2.000	2.000	2.000	2.000	2.000	2.000	2.000	2.000	2.000	2.000	2.000	2.000	2.000	2.000	2.000	2.000	2.000	2.000
QUOTE TERRENO	47.832	47.782	47.726	47.681	47.648	46.906	46.089	45.280	45.125	44.933	43.547	42.294	41.129	40.158	39.525	38.089	36.315	36.054	36.297
PROGRESSIVE PROGETTO					9.275		6.550	5.250	3.750	0.000		3.750	5.250						
PARZIALI PROGETTO						2.725	1.300	1.500	3.750		3.750	1.500							
QUOTE PROGETTO					47.427		49.244	49.196	49.234	49.328		49.234	49.196						

PROFILO VIA-A1-02

SEZIONE A1-02-53b

PROGRESSIVA 809.01

B RILEVATO m² 48,66
 a USURA m 10,50
 b BINDER m 10,50
 c BASE m 10,50
 d FONDAZIONE m 10,50
 sc SCOTICO m 11,97

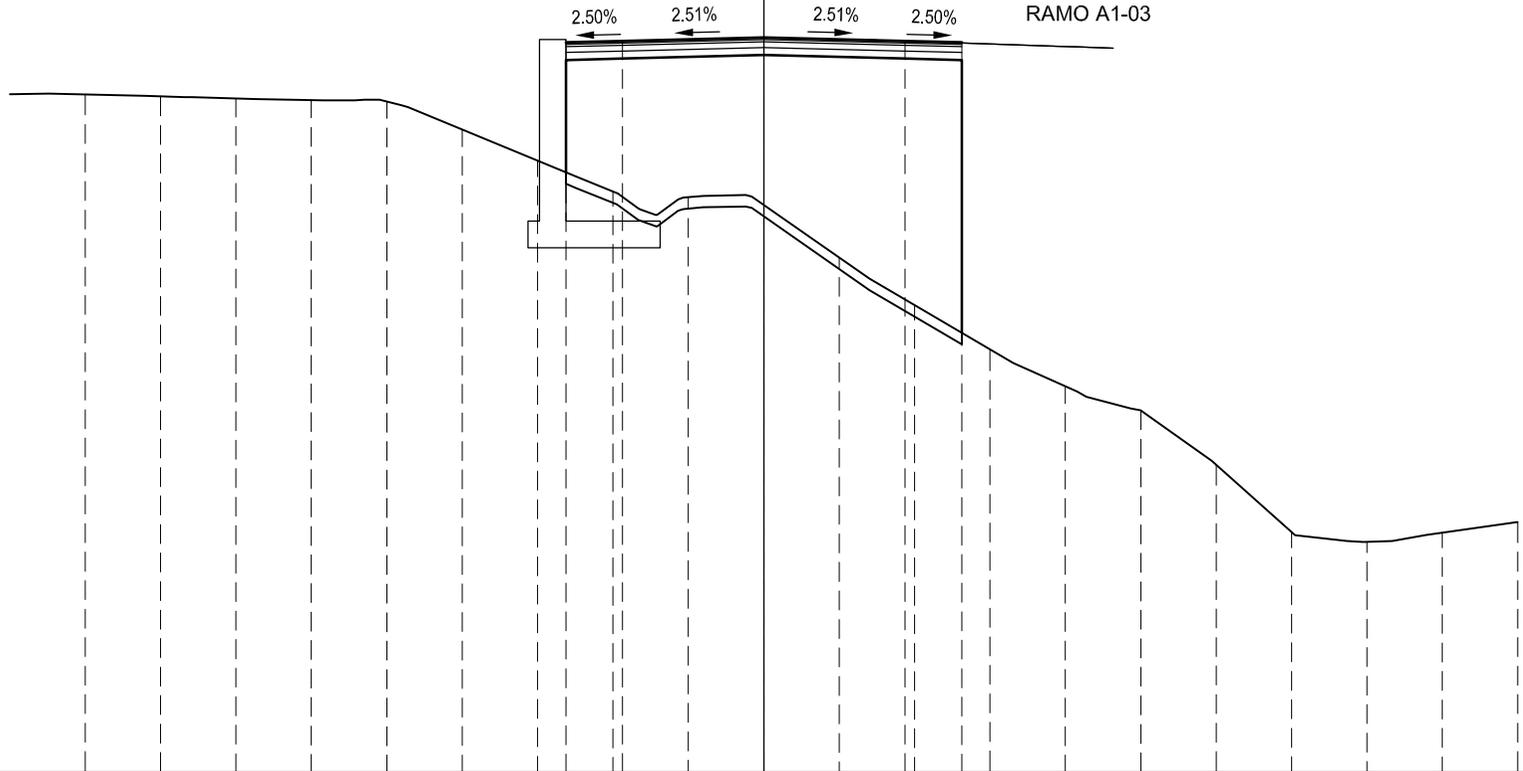

30

200 200


PROGRESSIVE TERRENO	18.000	16.000	14.000	12.000	10.000	8.000	6.000	4.000	2.000	0.000	2.000	4.000	6.000	8.000	10.000	12.000	14.000	16.000	18.000	20.000	
PARZIALI TERRENO	2.000	2.000	2.000	2.000	2.000	2.000	2.000	2.000	2.000	2.000	2.000	2.000	2.000	2.000	2.000	2.000	2.000	2.000	2.000	2.000	
QUOTE TERRENO	47.832	47.782	47.725	47.680	47.647	46.906	46.089	45.281	45.129	44.925	43.540	42.287	41.123	40.150	39.520	38.089	36.314	36.059	36.304	36.582	
PROGRESSIVE PROGETTO							-5.250	-3.750		0.000		3.750		5.250							
PARZIALI PROGETTO							1.500	3.750			3.750	1.500									
QUOTE PROGETTO							49.197	49.234		49.329		49.234	49.197								

PROFILO VIA-A1-02

SEZIONE A1-02-54

PROGRESSIVA 820.00

B RILEVATO m² 64,69
 a USURA m 10,50
 b BINDER m 10,50
 c BASE m 10,50
 d FONDAZIONE m 10,50
 sc SCOTICO m 12,08

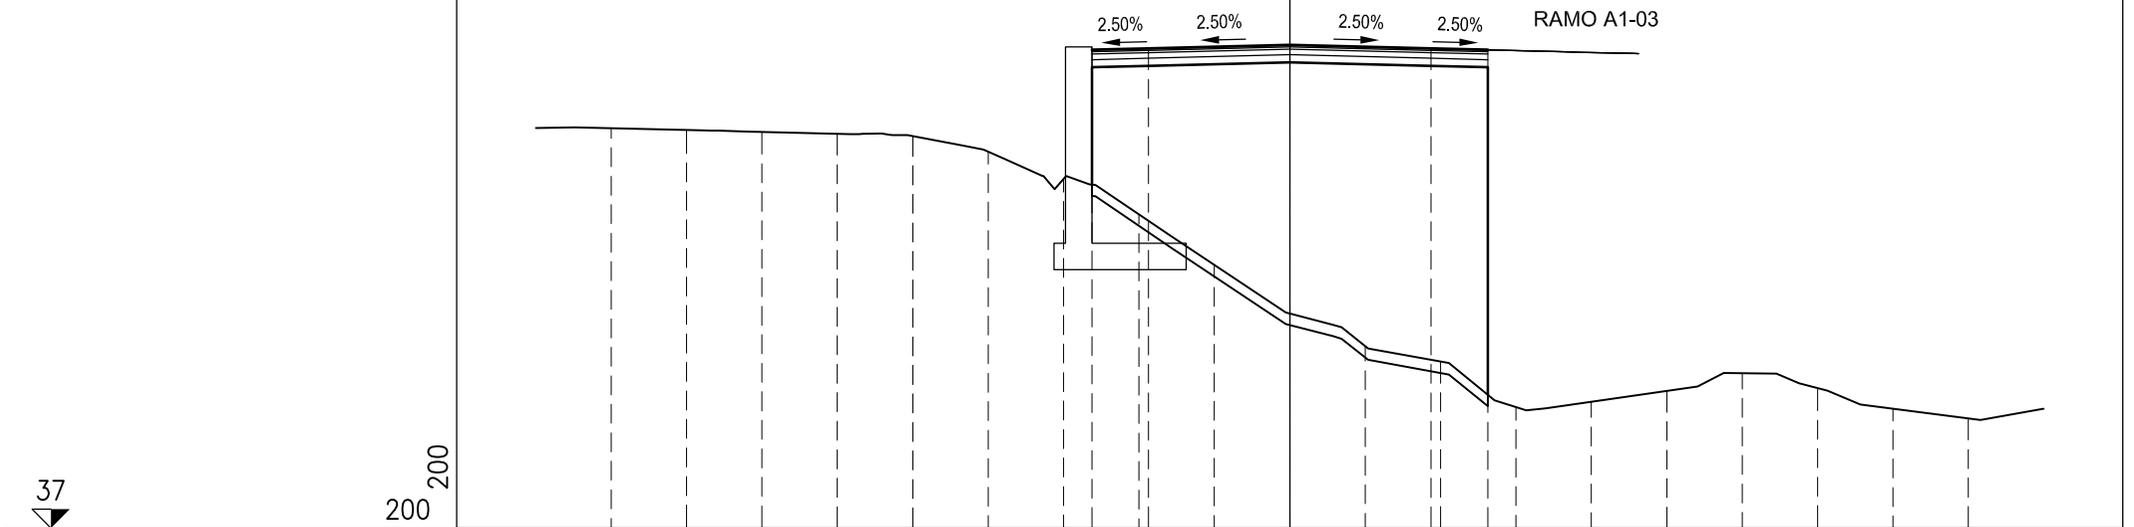


PROGRESSIVE TERRENO	18.000	16.000	14.000	12.000	10.000	8.000	6.000	4.000	2.000	0.000	2.000	4.000	6.000	8.000	10.000	12.000	14.000	16.000	18.000
PARZIALI TERRENO	2.000	2.000	2.000	2.000	2.000	2.000	2.000	2.000	2.000	2.000	2.000	2.000	2.000	2.000	2.000	2.000	2.000	2.000	2.000
QUOTE TERRENO	47.523	47.474	47.429	47.380	47.318	46.910	46.193	45.255	43.925	42.647	41.792	41.383	40.187	40.324	40.610	41.079	40.687	40.146	39.890
PROGRESSIVE PROGETTO							5.250	3.750		0.000		3.750	5.250						
PARZIALI PROGETTO							1.500	3.750			3.750	1.500							
QUOTE PROGETTO							49.585	49.623		49.717		49.623	49.585						

PROFILO VIA-A1-02

SEZIONE A1-02-54a

PROGRESSIVA 851.35

A SCAVO m² 30.72
 a USURA m 10.50
 b BINDER m 10.50
 c BASE m 10.50
 d FONDAZIONE m 10.50
 h COMPATTAZIONE IN TRI m 10.50

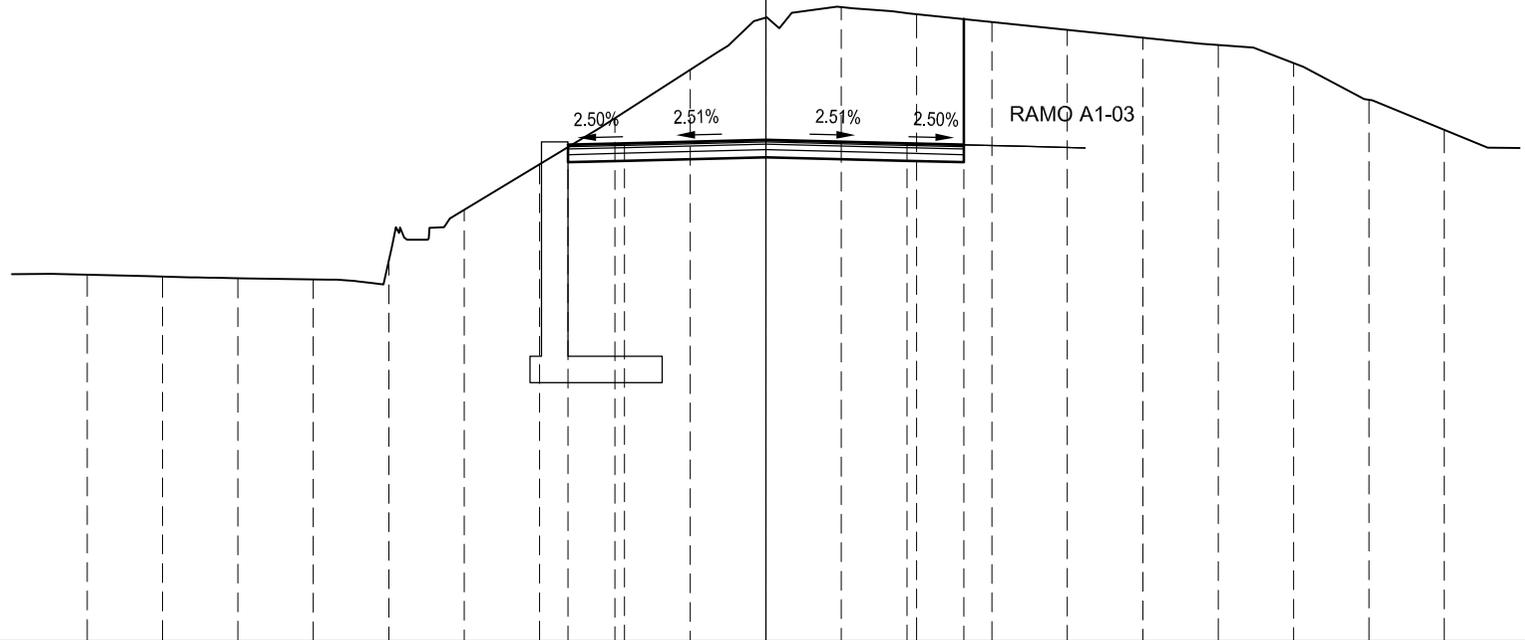

37

200
200


PROGRESSIVE TERRENO	18.000	16.000	14.000	12.000	10.000	8.000	6.000	4.000	2.000	0.000	2.000	4.000	6.000	8.000	10.000	12.000	14.000	16.000	18.000
PARZIALI TERRENO	2.000	2.000	2.000	2.000	2.000	2.000	2.000	2.000	2.000	2.000	2.000	2.000	2.000	2.000	2.000	2.000	2.000	2.000	2.000
QUOTE TERRENO	46.643	46.591	46.552	46.522	47.009	48.351	49.549	50.763	52.038	53.402	53.686	53.498	53.291	53.084	52.878	52.684	52.210	51.242	50.451
PROGRESSIVE PROGETTO							5.250	3.750	0.000			3.750	5.250						
PARZIALI PROGETTO							1.500	3.750	3.750	1.500									
QUOTE PROGETTO							50.059	50.097	50.191	50.097	50.059								

PROFILO VIA-A1-02

SEZIONE A1-02-54b

PROGRESSIVA 851.37

A SCAVO	m ²	30.86
B RILEVATO	m ²	1.63
a USURA	m	10.50
b BINDER	m	10.50
c BASE	m	10.65
d FONDAZIONE	m	10.65
g VEGETALE	m	7.77
h COMPATTAZIONE IN TRI	m	10.65
sc SCOTICO	m	5.04

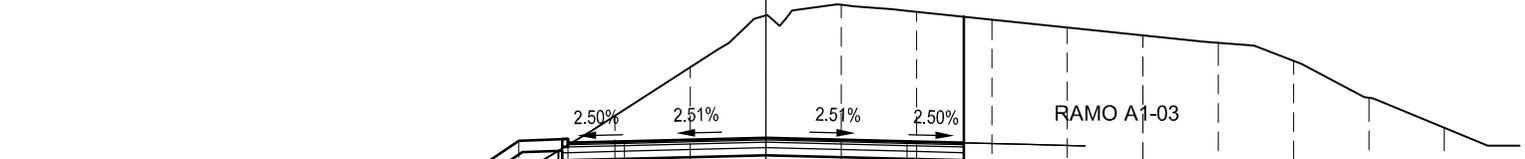

37

200
200


PROGRESSIVE TERRENO	18.000	16.000	14.000	12.000	10.000	8.000	6.000	4.000	2.000	0.000	2.000	4.000	6.000	8.000	10.000	12.000	14.000	16.000	18.000
PARZIALI TERRENO	2.000	2.000	2.000	2.000	2.000	2.000	2.000	2.000	2.000	2.000	2.000	2.000	2.000	2.000	2.000	2.000	2.000	2.000	2.000
QUOTE TERRENO	46.642	46.591	46.552	46.522	47.009	48.351	49.549	50.771	52.047	53.410	53.695	53.506	53.299	53.092	52.885	52.690	52.220	51.243	50.455
PROGRESSIVE PROGETTO				11.930			6.550	5.250	3.750	0.000		3.750	6.250						
PARZIALI PROGETTO					5.380		1.300	1.500	3.750		3.750	1.500							
QUOTE PROGETTO				46.521			50.107	50.059	50.097	50.191		50.097	50.059						

PROFILO VIA-A1-02

SEZIONE A1-02-55

PROGRESSIVA 860.00

A SCAVO m² 58.27
 a USURA m 10.50
 b BINDER m 10.50
 c BASE m 10.65
 d FONDAZIONE m 10.65
 g VEGETALE m 1.51
 h COMPATTAZIONE IN TRI m 10.65

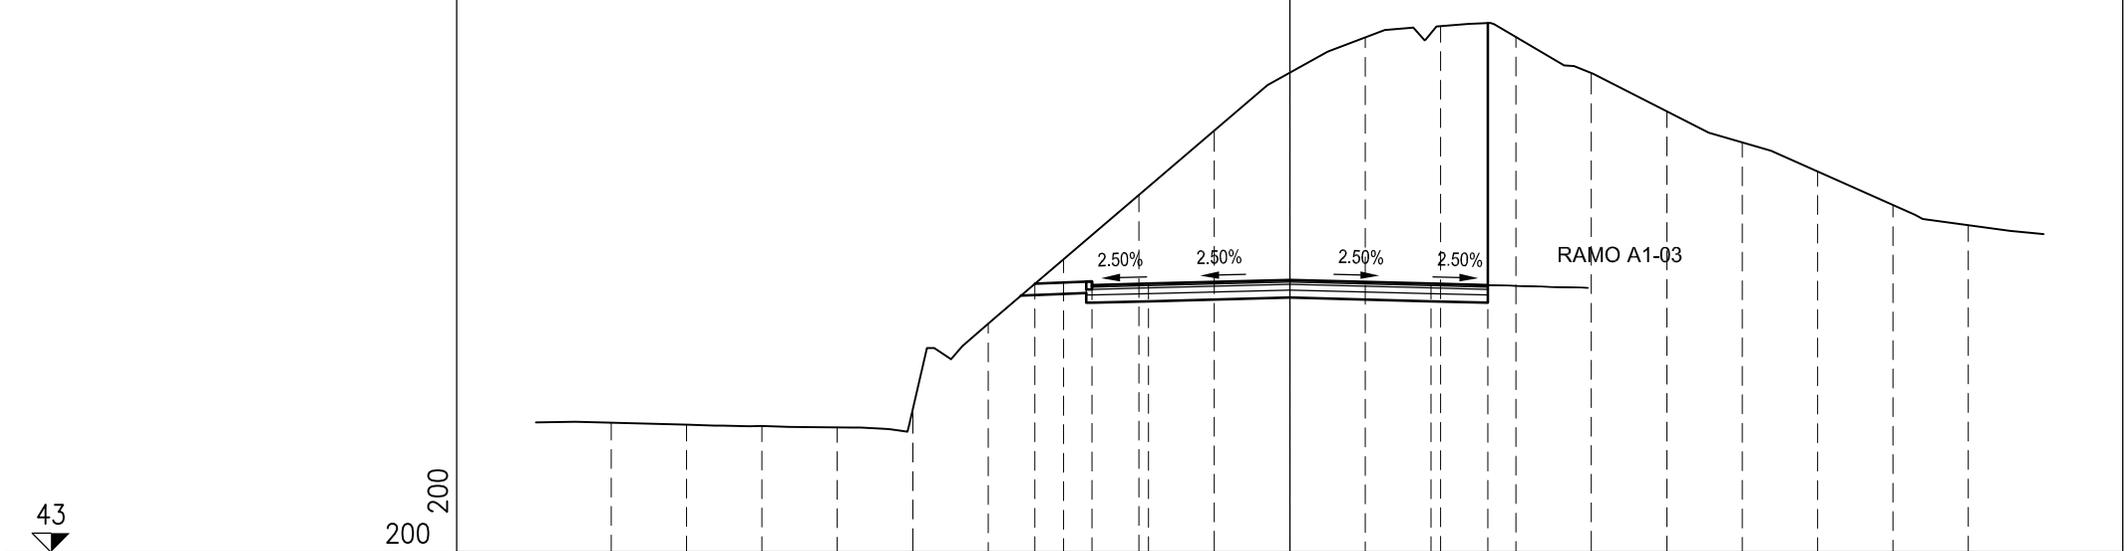

43

200
200


PROGRESSIVE TERRENO	18.000	16.000	14.000	12.000	10.000	8.000	6.000	4.000	2.000	0.000	2.000	4.000	6.000	8.000	10.000	12.000	14.000	16.000	18.000
PARZIALI TERRENO	2.000	2.000	2.000	2.000	2.000	2.000	2.000	2.000	2.000	2.000	2.000	2.000	2.000	2.000	2.000	2.000	2.000	2.000	2.000
QUOTE TERRENO	46.408	46.355	46.321	46.286	46.748	49.016	50.712	52.405	54.099	55.617	56.543	56.838	56.557	55.604	54.601	53.783	53.016	52.135	51.605
PROGRESSIVE PROGETTO							6.763	5.250	3.750	0.000		3.750	5.250						
PARZIALI PROGETTO							1.513	1.500	3.750		3.750	1.500							
QUOTE PROGETTO							50.065	50.026	50.063	50.157		50.063	50.026						

PROFILO VIA-A1-02

SEZIONE A1-02-56

PROGRESSIVA 880.00

- A SCAVO m² 70.26
- a USURA m 10.50
- b BINDER m 10.50
- c BASE m 10.65
- d FONDAZIONE m 10.65
- g VEGETALE m 3.15
- h COMPATTAZIONE IN TRI m 10.65

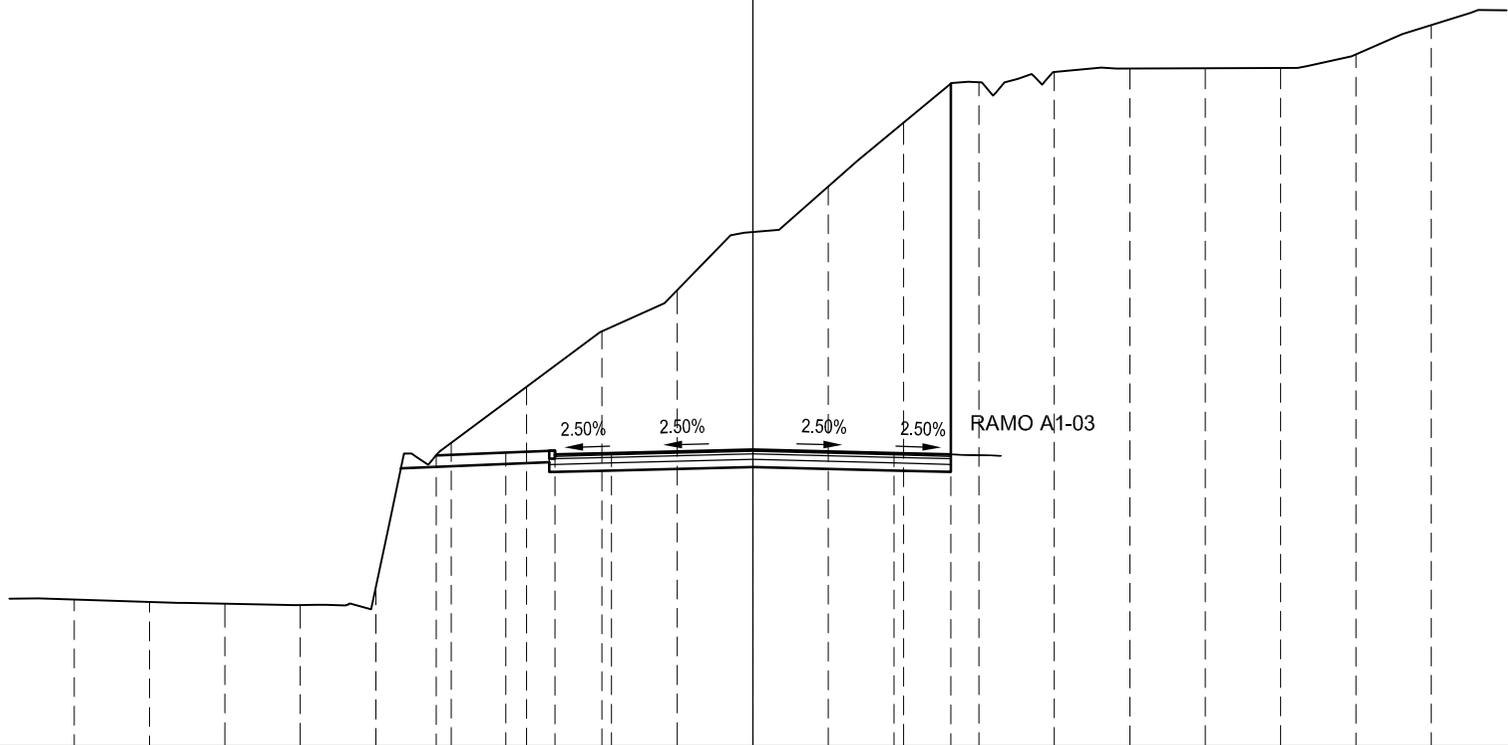

42

200
200


PROGRESSIVE TERRENO	18.000	16.000	14.000	12.000	10.000	8.000	6.000	4.000	2.000	0.000	2.000	4.000	6.000	8.000	10.000	12.000	14.000	16.000	18.000
PARZIALI TERRENO	2.000	2.000	2.000	2.000	2.000	2.000	2.000	2.000	2.000	2.000	2.000	2.000	2.000	2.000	2.000	2.000	2.000	2.000	2.000
QUOTE TERRENO	45.863	45.796	45.749	45.712	46.187	49.981	51.454	52.913	53.999	55.527	56.723	58.405	59.465	59.740	59.830	59.837	59.844	60.202	60.975
PROGRESSIVE PROGETTO						8.399	6.550	5.250	3.750	0.000	3.750	5.250							
PARZIALI PROGETTO						1.849	1.300	1.500	3.750		3.750	1.500							
QUOTE PROGETTO						49.649	49.723	49.675	49.712	49.806		49.712	49.675						

PROFILO VIA-A1-02

SEZIONE A1-02-58

PROGRESSIVA 914.93

A SCAVO	m ²	132.14
a USURA	m	10.50
b BINDER	m	10.50
c BASE	m	10.65
d FONDAZIONE	m	10.65
g VEGETALE	m	11.58
h COMPATTAZIONE IN TRI	m	10.65

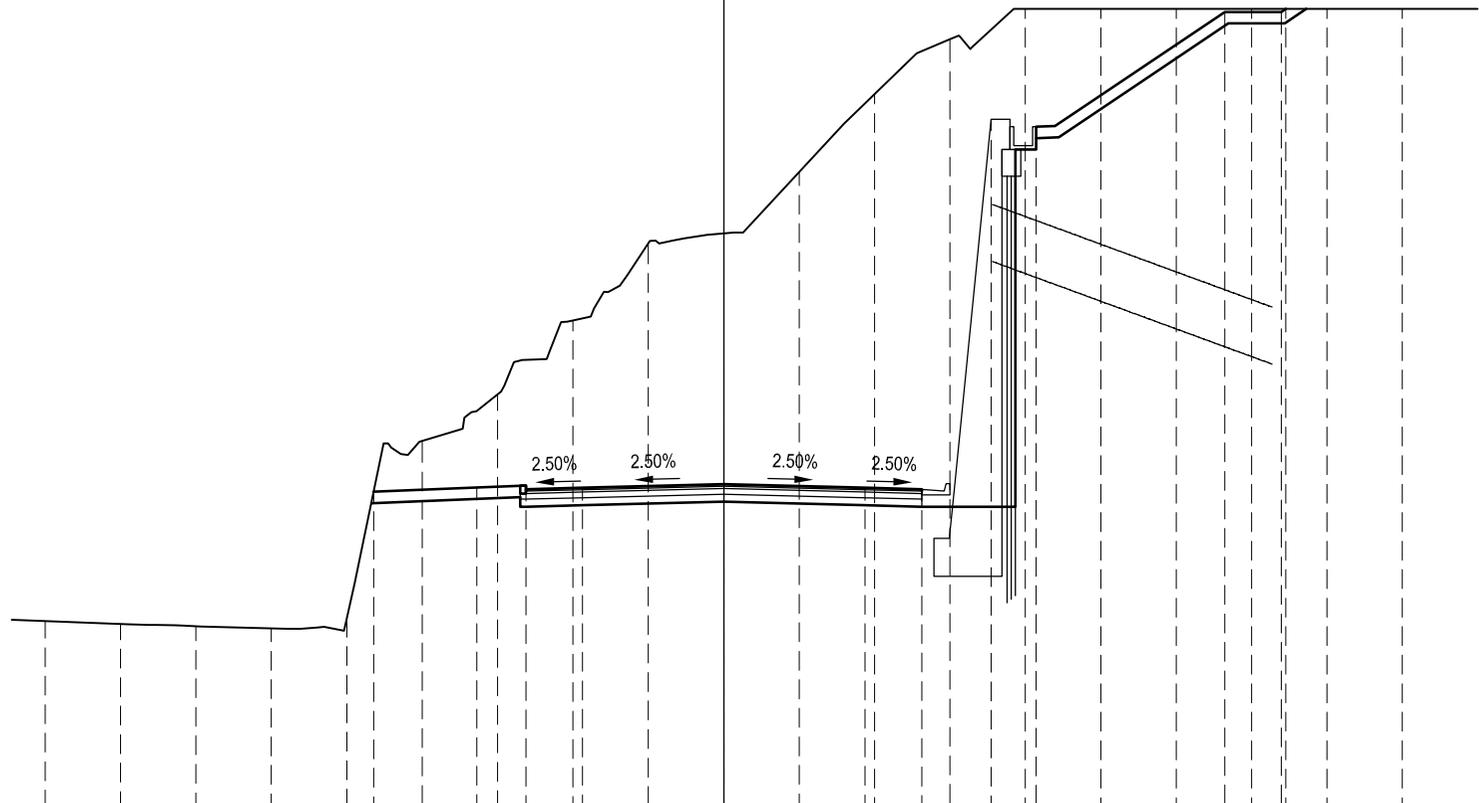

40

200


PROGRESSIVE TERRENO	18.000	16.000	14.000	12.000	10.000	8.000	6.000	4.000	2.000	0.000	2.000	4.000	6.000	8.000	10.000	12.000	14.000	16.000	18.000
PARZIALI TERRENO	2.000	2.000	2.000	2.000	2.000	2.000	2.000	2.000	2.000	2.000	2.000	2.000	2.000	2.000	2.000	2.000	2.000	2.000	2.000
QUOTE TERRENO	44.896	44.820	44.760	44.705	44.950	49.641	50.864	52.808	54.838	55.095	56.705	58.759	60.204	61.000	61.000	61.000	61.000	61.000	61.000
PROGRESSIVE PROGETTO					9.283		6.550	5.250	3.750	0.000		3.750	5.250	7.089	8.289		13.289	14.789	14.907
PARZIALI PROGETTO						2.733	1.300	1.500	3.750		3.750	1.500	1.839	1.200		5.000		1.500	0.118
QUOTE PROGETTO					48.303		48.413	48.365	48.402	48.496		48.402	48.365	58.101	57.901		60.921	60.921	61.000

PROFILO VIA-A1-02

SEZIONE A1-02-59

PROGRESSIVA 920.00

A SCAVO m² 134.81
 a USURA m 10.51
 b BINDER m 10.51
 c BASE m 10.66
 d FONDAZIONE m 10.66
 g VEGETALE m 12.10
 h COMPATTAZIONE IN TRI m 10.66

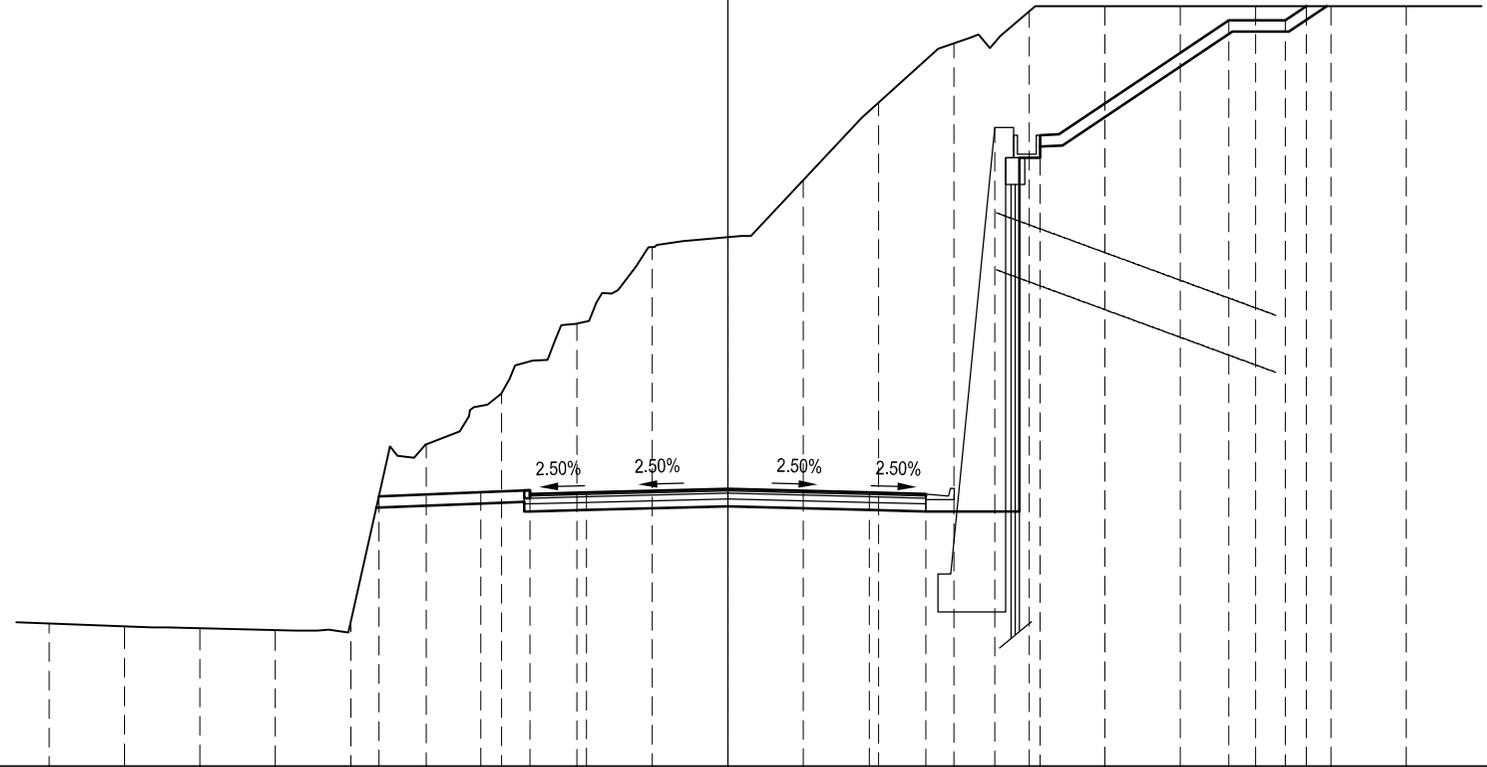

41

200
200


PROGRESSIVE TERRENO	18.000	16.000	14.000	12.000	10.000	8.000	6.000	4.000	2.000	0.000	2.000	4.000	6.000	8.000	10.000	12.000	14.000	16.000	18.000
PARZIALI TERRENO	2.000	2.000	2.000	2.000	2.000	2.000	2.000	2.000	2.000	2.000	2.000	2.000	2.000	2.000	2.000	2.000	2.000	2.000	2.000
QUOTE TERRENO	44.756	44.681	44.627	44.578	44.814	49.468	50.819	52.642	54.660	54.921	56.419	58.462	60.015	60.869	61.000	61.000	61.000	61.000	61.000
PROGRESSIVE PROGETTO					9.255		6.550	5.250	3.750	0.003		3.757	5.257	7.086	8.286		13.286	14.786	15.350
PARZIALI PROGETTO						2.705	1.300	1.500	3.753		3.754	1.500	1.829	1.200	5.000		1.500	0.564	
QUOTE PROGETTO					48.102		48.210	48.162	48.199	48.293		48.199	48.162	57.804	57.604		60.624	60.624	61.000

PROFILO VIA-A1-02

SEZIONE A1-02-60

PROGRESSIVA 940.00

A SCAVO m² 148.70
 a USURA m 10.66
 b BINDER m 10.66
 c BASE m 10.66
 d FONDAZIONE m 10.66
 g VEGETALE m 13.02
 h COMPATTAZIONE IN TRI m 10.66

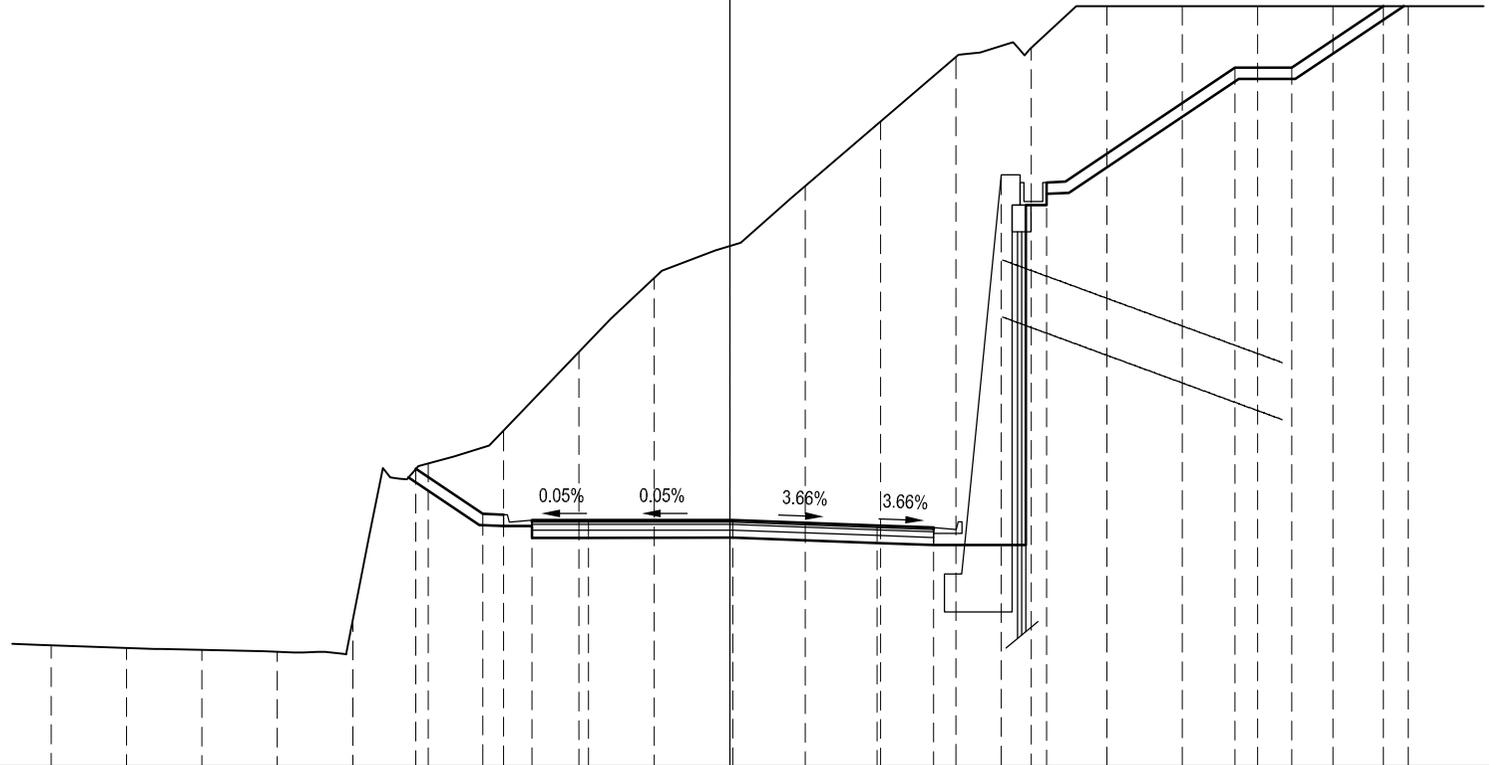

41

200
200


PROGRESSIVE TERRENO	18.000	16.000	14.000	12.000	10.000	8.000	6.000	4.000	2.000	0.000	2.000	4.000	6.000	8.000	10.000	12.000	14.000	16.000	18.000
PARZIALI TERRENO	2.000	2.000	2.000	2.000	2.000	2.000	2.000	2.000	2.000	2.000	2.000	2.000	2.000	2.000	2.000	2.000	2.000	2.000	2.000
QUOTE TERRENO	44.183	44.111	44.061	44.008	44.839	48.967	49.828	51.898	53.847	54.686	56.260	57.960	59.660	59.904	61.000	61.000	61.000	61.000	61.000
PROGRESSIVE PROGETTO						8.325	6.550	5.250	3.750	0.080		3.910	5.410	7.203	8.403		13.403	14.903	17.334
PARZIALI PROGETTO						1.775	1.300	1.500	3.830		3.830	1.500	1.793	1.200	5.000		1.500	2.431	
QUOTE PROGETTO						48.824	47.641	47.469	47.470	47.472		47.331	47.276	56.559	56.359		59.379	59.379	61.000

PROFILO VIA-A1-02

SEZIONE A1-02-61

PROGRESSIVA 960.00

A SCAVO	m ²	188,81
a USURA	m	10,94
b BINDER	m	10,95
c BASE	m	10,95
d FONDAZIONE	m	10,95
g VEGETALE	m	16,47
h COMPATTAZIONE IN TRI	m	10,94

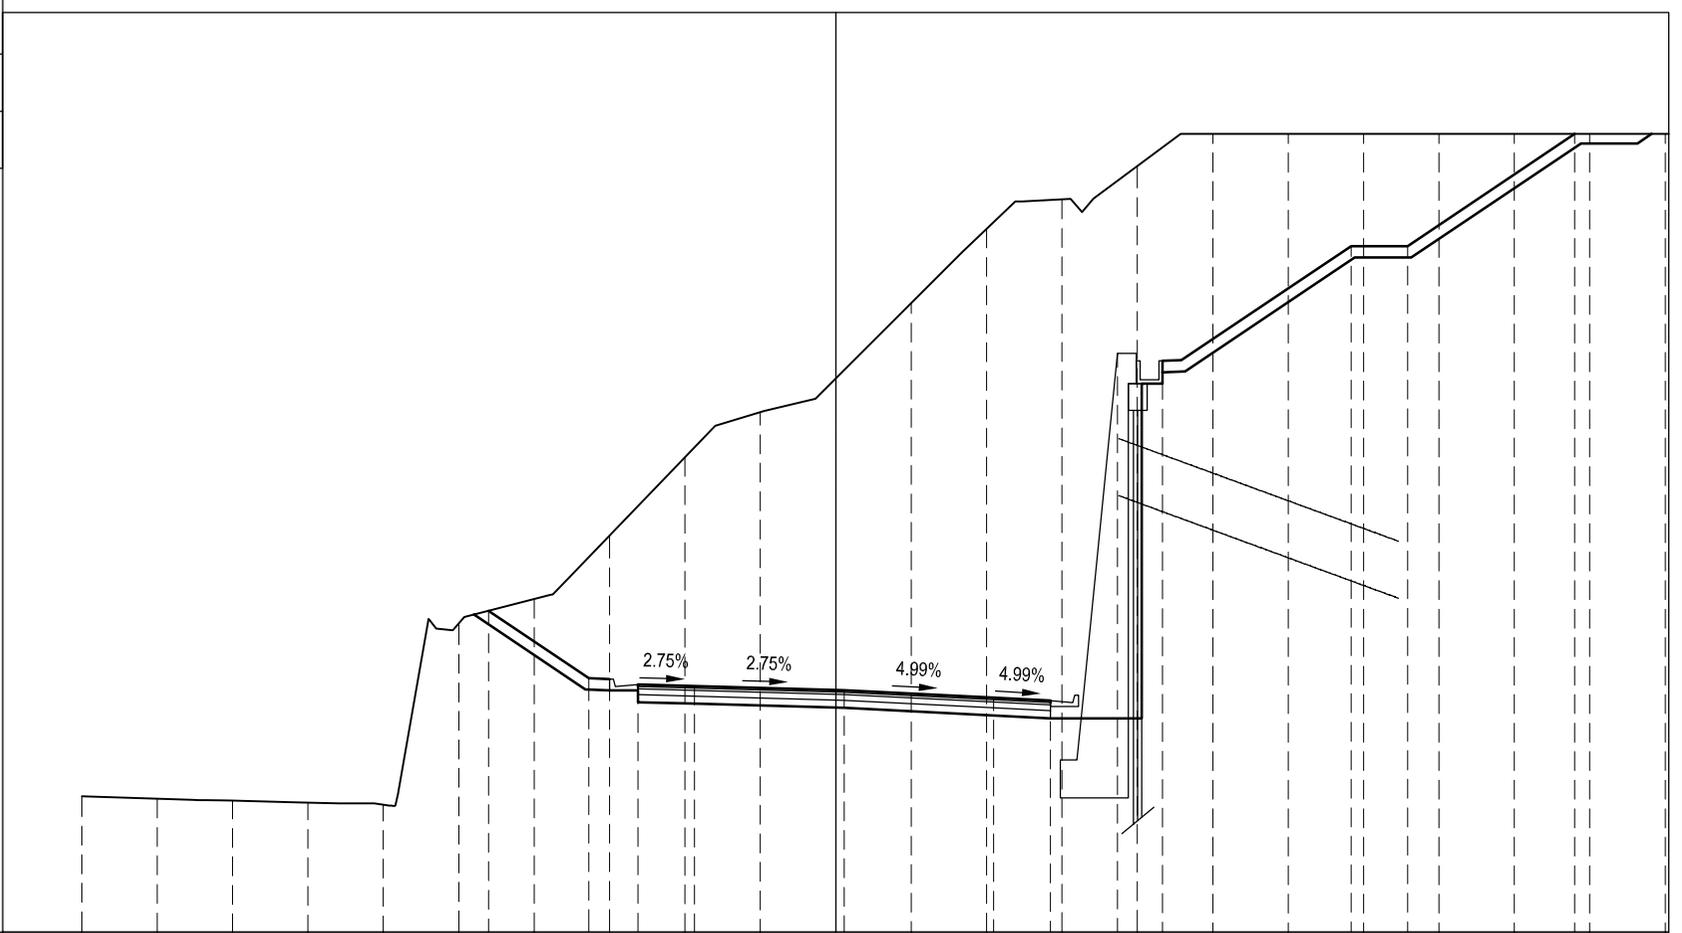

PROGRESSIVE TERRENO	20.000	18.000	16.000	14.000	12.000	10.000	8.000	6.000	4.000	2.000	0.000	2.000	4.000	6.000	8.000	10.000	12.000	14.000	16.000	18.000	20.000	22.000
PARZIALI TERRENO	2.000	2.000	2.000	2.000	2.000	2.000	2.000	2.000	2.000	2.000	2.000	2.000	2.000	2.000	2.000	2.000	2.000	2.000	2.000	2.000	2.000	2.000
QUOTE TERRENO	43.578	43.514	43.467	43.410	43.355	48.123	48.769	50.434	52.491	53.680	54.575	56.557	58.509	59.281	60.157	61.000	61.000	61.000	61.000	61.000	61.000	61.000
PROGRESSIVE PROGETTO						9.211		6.550	5.250	3.750	0.220		4.190	5.690	7.469	8.669		13.669	15.169		19.594	
PARZIALI PROGETTO						2.661	1.300	1.500	3.970		3.970	1.500	1.779	1.200	5.000	1.500	4.425					
QUOTE PROGETTO						48.458	46.684	46.512	46.471	46.362	46.164	46.089	55.230	55.030	58.050	58.050	61.000					

PROFILO VIA-A1-02


SEZIONE A1-02-62

PROGRESSIVA 980.00

A SCAVO m² 243.68
 a USURA m 11.20
 b BINDER m 11.22
 c BASE m 11.22
 d FONDAZIONE m 11.22
 g VEGETALE m 23.39
 h COMPATTAZIONE IN TRI m 11.20

40

200
200

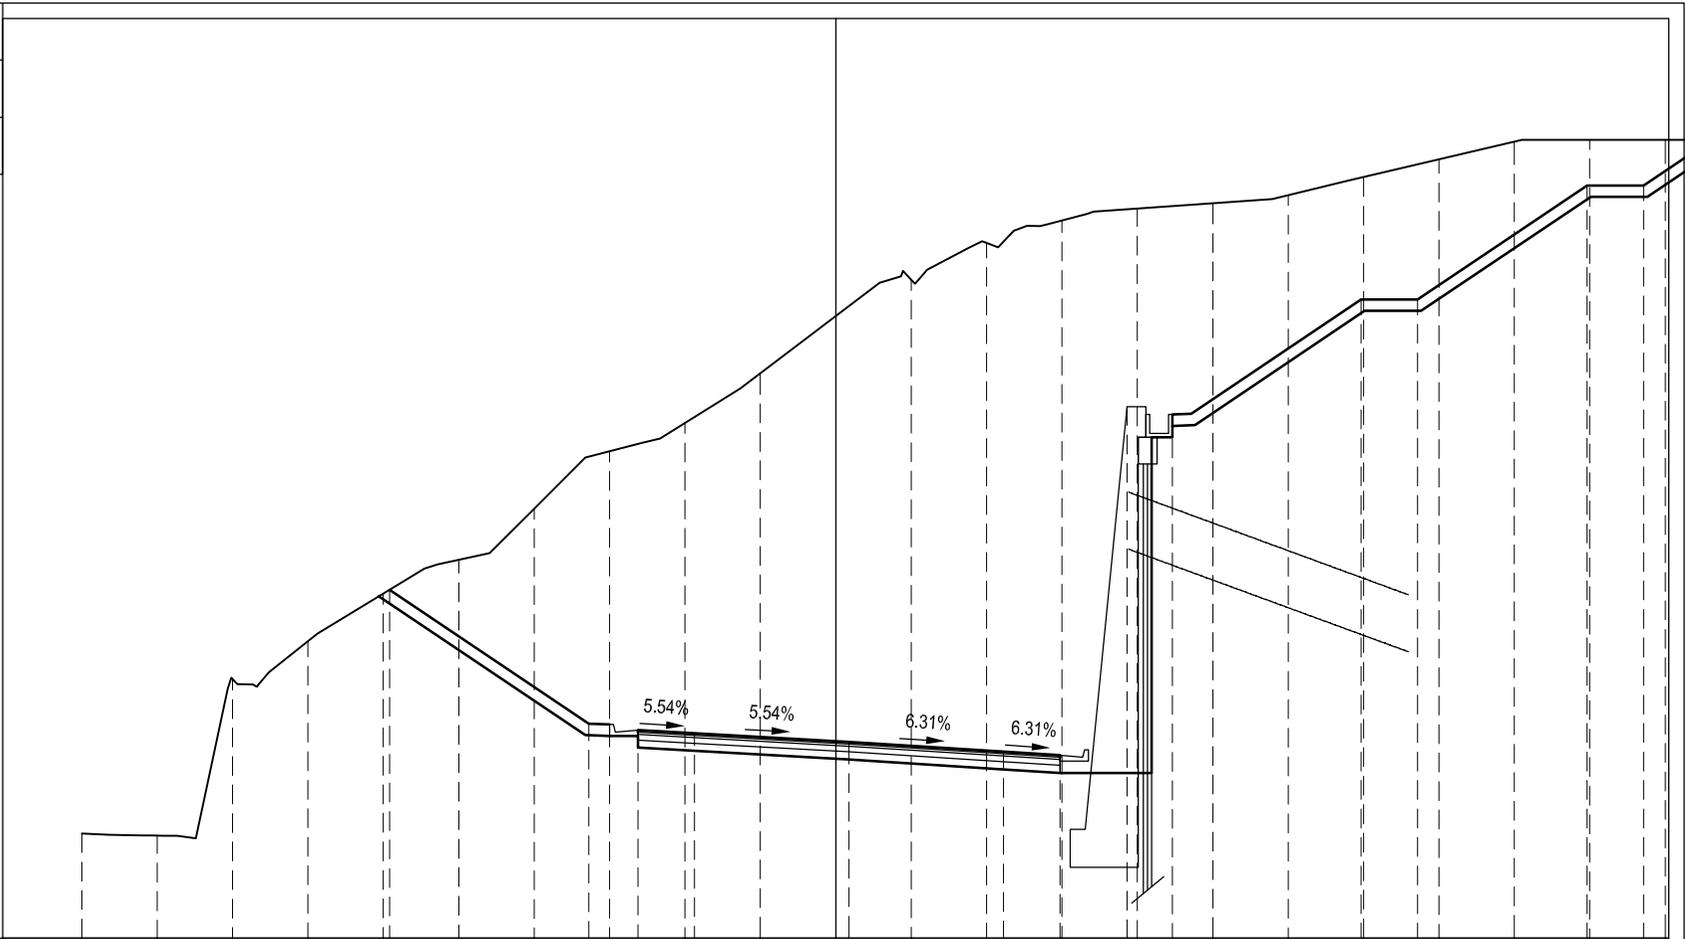


PROGRESSIVE TERRENO	20.000	18.000	16.000	14.000	12.000	10.000	8.000	6.000	4.000	2.000	0.000	2.000	4.000	6.000	8.000	10.000	12.000	14.000	16.000	18.000	20.000	22.000	
PARZIALI TERRENO	2.000	2.000	2.000	2.000	2.000	2.000	2.000	2.000	2.000	2.000	2.000	2.000	2.000	2.000	2.000	2.000	2.000	2.000	2.000	2.000	2.000	2.000	
QUOTE TERRENO	42.758	42.704	46.813	47.812	49.070	49.958	51.297	52.812	53.557	54.865	56.370	57.326	58.294	58.884	59.195	59.335	59.548	60.026	60.490	60.954	61.000	61.000	
PROGRESSIVE PROGETTO					49.169																		
PARZIALI PROGETTO						5.287		1.300	1.500	4.099		4.099	1.500	1.782	1.200	5.000	1.500	4.500		1.500	1.801		
QUOTE PROGETTO					49.169		45.644	45.472	45.389		45.162		44.903	44.809	53.980	53.780	56.800	56.800		59.800	59.800		

PROFILO VIA-A1-02

SEZIONE A1-02-63

PROGRESSIVA 997.95

A SCAVO m² 173.19
 C SCAVO FON. MURO m² 13.82
 a USURA m 11.28
 b BINDER m 11.30
 c BASE m 11.30
 d FONDAZIONE m 11.30
 g VEGETALE m 10.52
 h COMPATTAZIONE IN TRI m 11.28

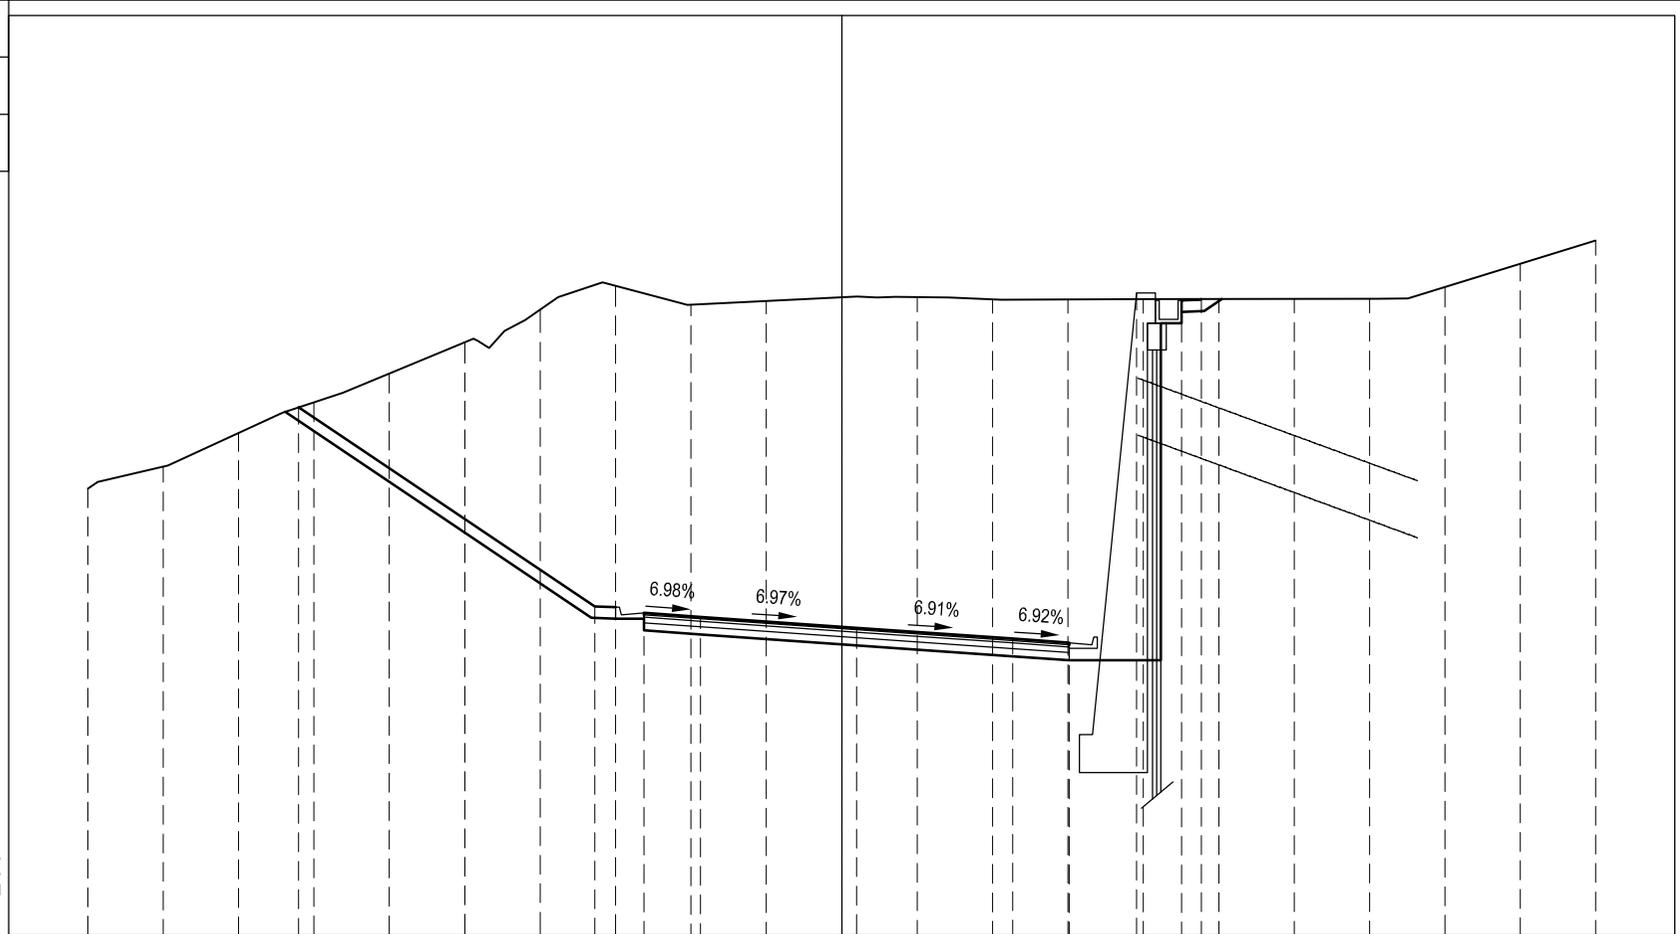

36

200
200


PROGRESSIVE TERRENO	20.000	18.000	16.000	14.000	12.000	10.000	8.000	6.000	4.000	2.000	0.000	2.000	4.000	6.000	8.000	10.000	12.000	14.000	16.000	18.000	20.000
PARZIALI TERRENO	2.000	2.000	2.000	2.000	2.000	2.000	2.000	2.000	2.000	2.000	2.000	2.000	2.000	2.000	2.000	2.000	2.000	2.000	2.000	2.000	2.000
QUOTE TERRENO	47.752	48.329	49.214	50.019	50.777	51.601	52.460	53.083	52.591	52.686	52.781	52.790	52.730	52.726	52.733	52.737	52.741	52.745	53.052	53.665	54.278
PROGRESSIVE PROGETTO				14.405				6.549	5.249	3.749	0.391		4.531	6.031	7.817	9.017					
PARZIALI PROGETTO						7.856		1.300	1.500		4.140		4.140	1.500	1.786	1.200					
QUOTE PROGETTO				49.887				44.650	44.478	44.373	44.085		43.799	43.695	52.899	52.699	52.736				

PROFILO VIA-A1-02

SEZIONE A1-02-64

PROGRESSIVA 1000.00

A SCAVO	m ²	171.71
C SCAVO FON. MURO	m ²	13.05
a USURA	m	11.28
b BINDER	m	11.30
c BASE	m	11.30
d FONDAZIONE	m	11.30
g VEGETALE	m	10.53
h COMPATTAZIONE IN TRI	m	11.28

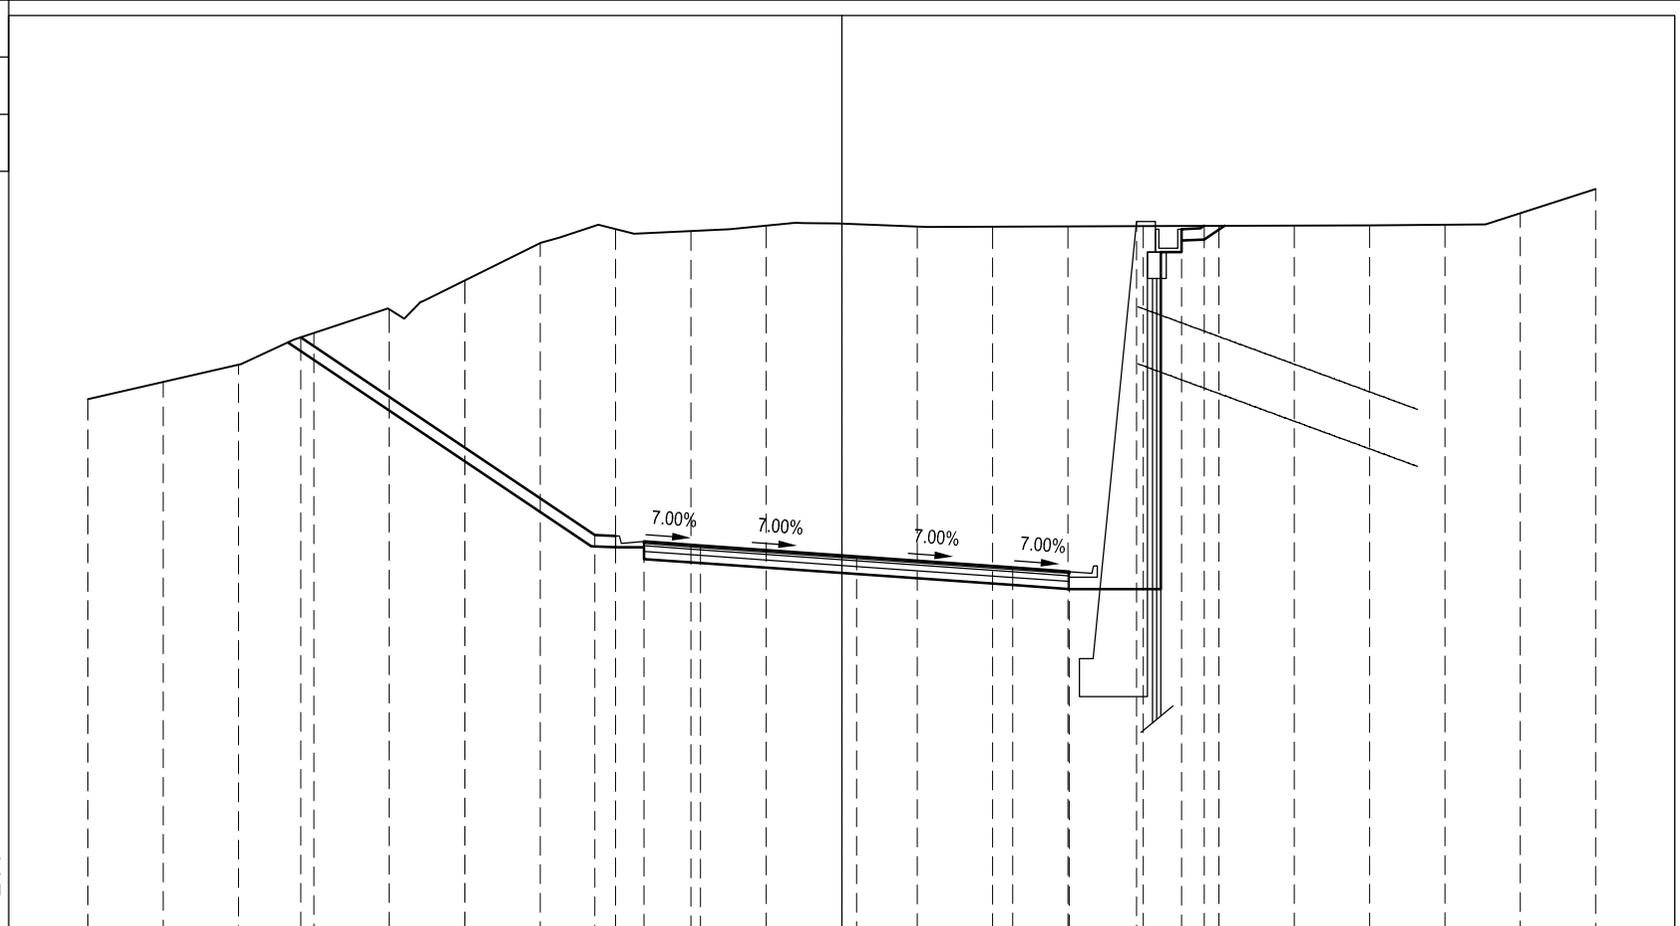


PROGRESSIVE TERRENO	20.000	18.000	16.000	14.000	12.000	10.000	8.000	6.000	4.000	2.000	0.000	2.000	4.000	6.000	8.000	10.000	12.000	14.000	16.000	18.000	20.000
PARZIALI TERRENO	2.000	2.000	2.000	2.000	2.000	2.000	2.000	2.000	2.000	2.000	2.000	2.000	2.000	2.000	2.000	2.000	2.000	2.000	2.000	2.000	2.000
QUOTE TERRENO	48.101	48.555	49.010	49.843	50.462	51.228	52.209	52.576	52.524	52.670	52.720	52.641	52.638	52.647	52.656	52.664	52.670	52.677	52.691	52.994	53.633
PROGRESSIVE PROGETTO				14.350				6.550	5.250	3.750	0.390		4.530	6.030	7.816	9.016					
PARZIALI PROGETTO					7.800			1.300	1.500	4.140		4.140	1.500	1.786	1.200	0.599					
QUOTE PROGETTO				49.729				44.529	44.357	44.252	43.962		43.672	43.567	52.776	52.576	52.662				

PROFILO VIA-A1-02

SEZIONE A1-02-65

PROGRESSIVA 1020.00

A SCAVO m² 124.97
 a USURA m 11.28
 b BINDER m 11.30
 c BASE m 11.30
 d FONDAZIONE m 11.30
 g VEGETALE m 5.28
 h COMPATTAZIONE IN TRI m 11.28

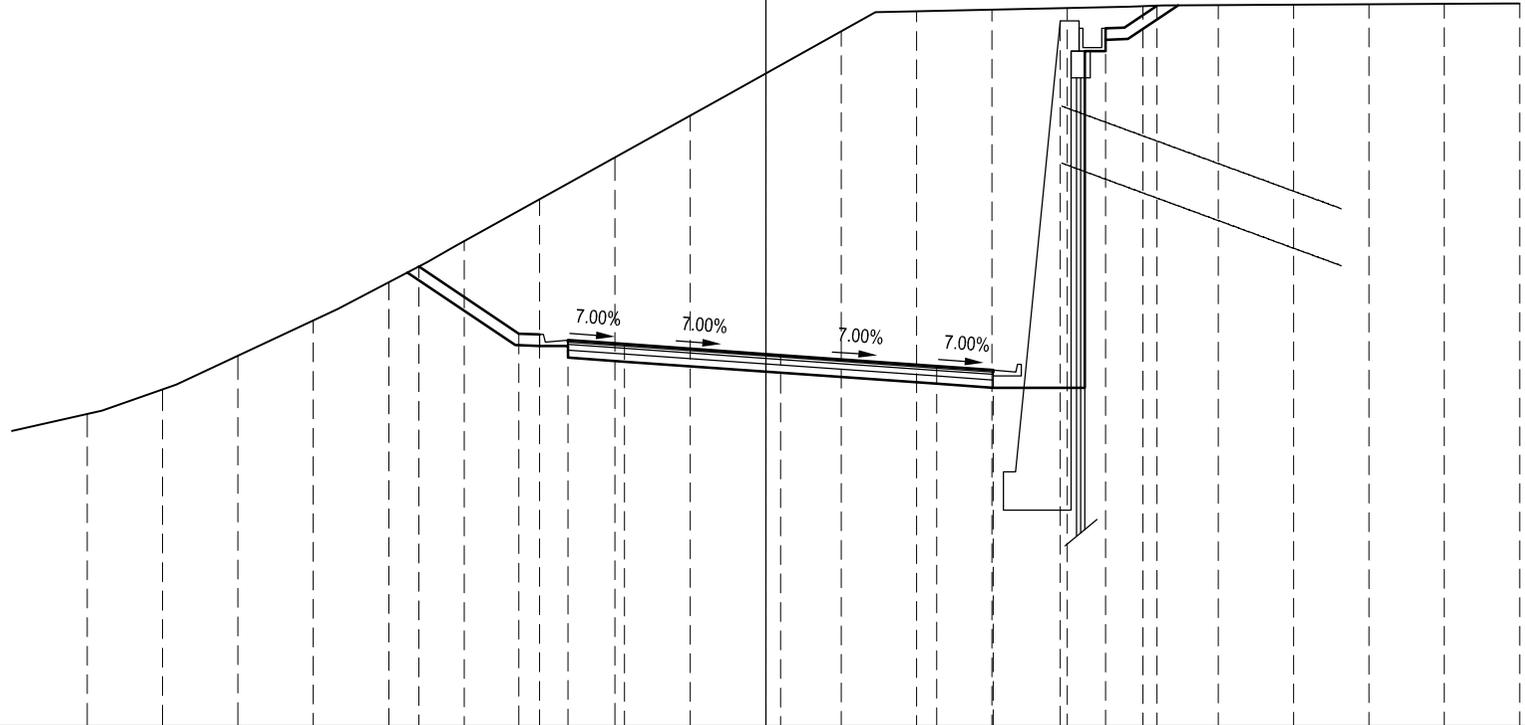

33

200
200


PROGRESSIVE TERRENO	18.000	16.000	14.000	12.000	10.000	8.000	6.000	4.000	2.000	0.000	2.000	4.000	6.000	8.000	10.000	12.000	14.000	16.000	18.000	20.000
PARZIALI TERRENO	2.000	2.000	2.000	2.000	2.000	2.000	2.000	2.000	2.000	2.000	2.000	2.000	2.000	2.000	2.000	2.000	2.000	2.000	2.000	2.000
QUOTE TERRENO	41.214	41.861	42.747	43.677	44.680	45.764	46.964	47.963	49.062	50.168	51.280	51.809	51.852	51.895	51.942	51.968	51.979	51.990	52.001	52.013
PROGRESSIVE PROGETTO					9.200	6.550	5.250	3.750	0.390		4.530	6.030	7.814	9.014	10.380					
PARZIALI PROGETTO					2.650	1.300	1.500	4.140	4.140	1.500	1.784	1.200	1.366							
QUOTE PROGETTO					45.095	43.329	43.157	43.052	42.762		42.472	42.367	51.558	51.358	51.955					

PROFILO VIA-A1-02

SEZIONE A1-02-66

PROGRESSIVA 1040.00

A SCAVO	m ²	174.06
C SCAVO FON. MURO	m ²	8.59
a USURA	m	11.28
b BINDER	m	11.30
c BASE	m	11.30
d FONDAZIONE	m	11.30
g VEGETALE	m	10.82
h COMPATTAZIONE IN TRI	m	11.28

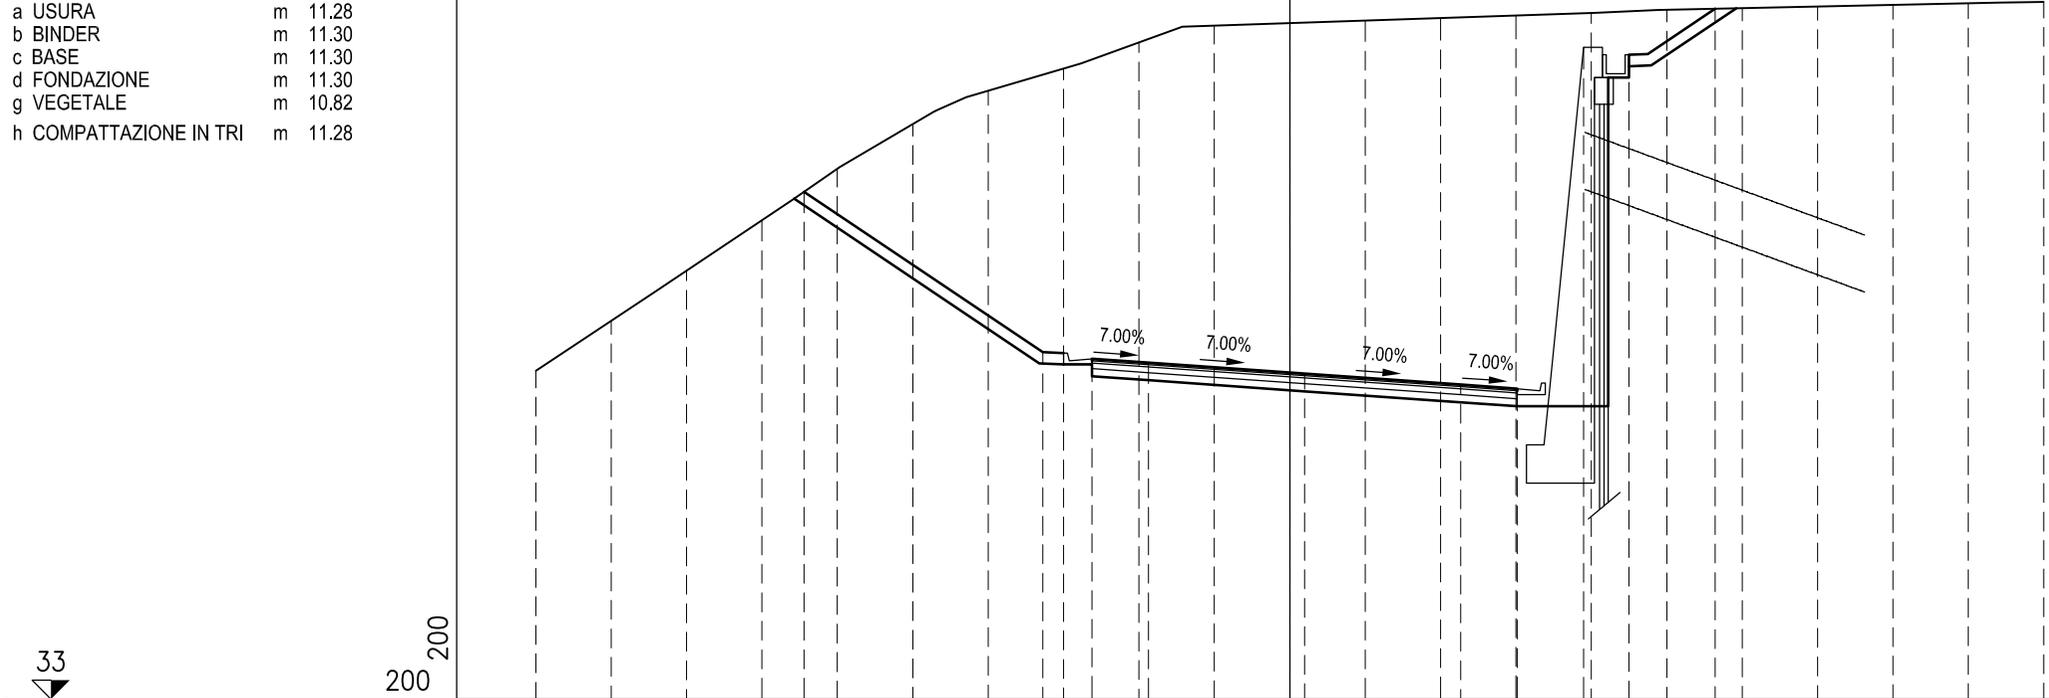

33

200
200


PROGRESSIVE TERRENO	20.000	18.000	16.000	14.000	12.000	10.000	8.000	6.000	4.000	2.000	0.000	2.000	4.000	6.000	8.000	10.000	12.000	14.000	16.000	18.000	20.000
PARZIALI TERRENO	2.000	2.000	2.000	2.000	2.000	2.000	2.000	2.000	2.000	2.000	2.000	2.000	2.000	2.000	2.000	2.000	2.000	2.000	2.000	2.000	2.000
QUOTE TERRENO	41.637	42.951	44.272	45.600	46.954	48.131	49.009	49.595	50.281	50.721	50.788	50.855	50.922	50.989	51.055	51.140	51.182	51.225	51.269	51.312	51.348
PROGRESSIVE PROGETTO					12.882			6.550	5.250	3.750	0.390		4.530	6.030	7.794	8.994	11.282				
PARZIALI PROGETTO						6.332		1.300	1.500	4.140		4.140	1.500	1.764	1.200	2.288					
QUOTE PROGETTO				46.350				42.129	41.957	41.852	41.562		41.272	41.167	50.154	49.954	51.167				

PROFILO VIA-A1-02

SEZIONE A1-02-67

PROGRESSIVA 1057.03

A SCAVO	m ²	172.57
C SCAVO FON. MURO	m ²	13.34
a USURA	m	11.28
b BINDER	m	11.30
c BASE	m	11.30
d FONDAZIONE	m	11.30
g VEGETALE	m	4.95
h COMPATTAZIONE IN TRI	m	11.28

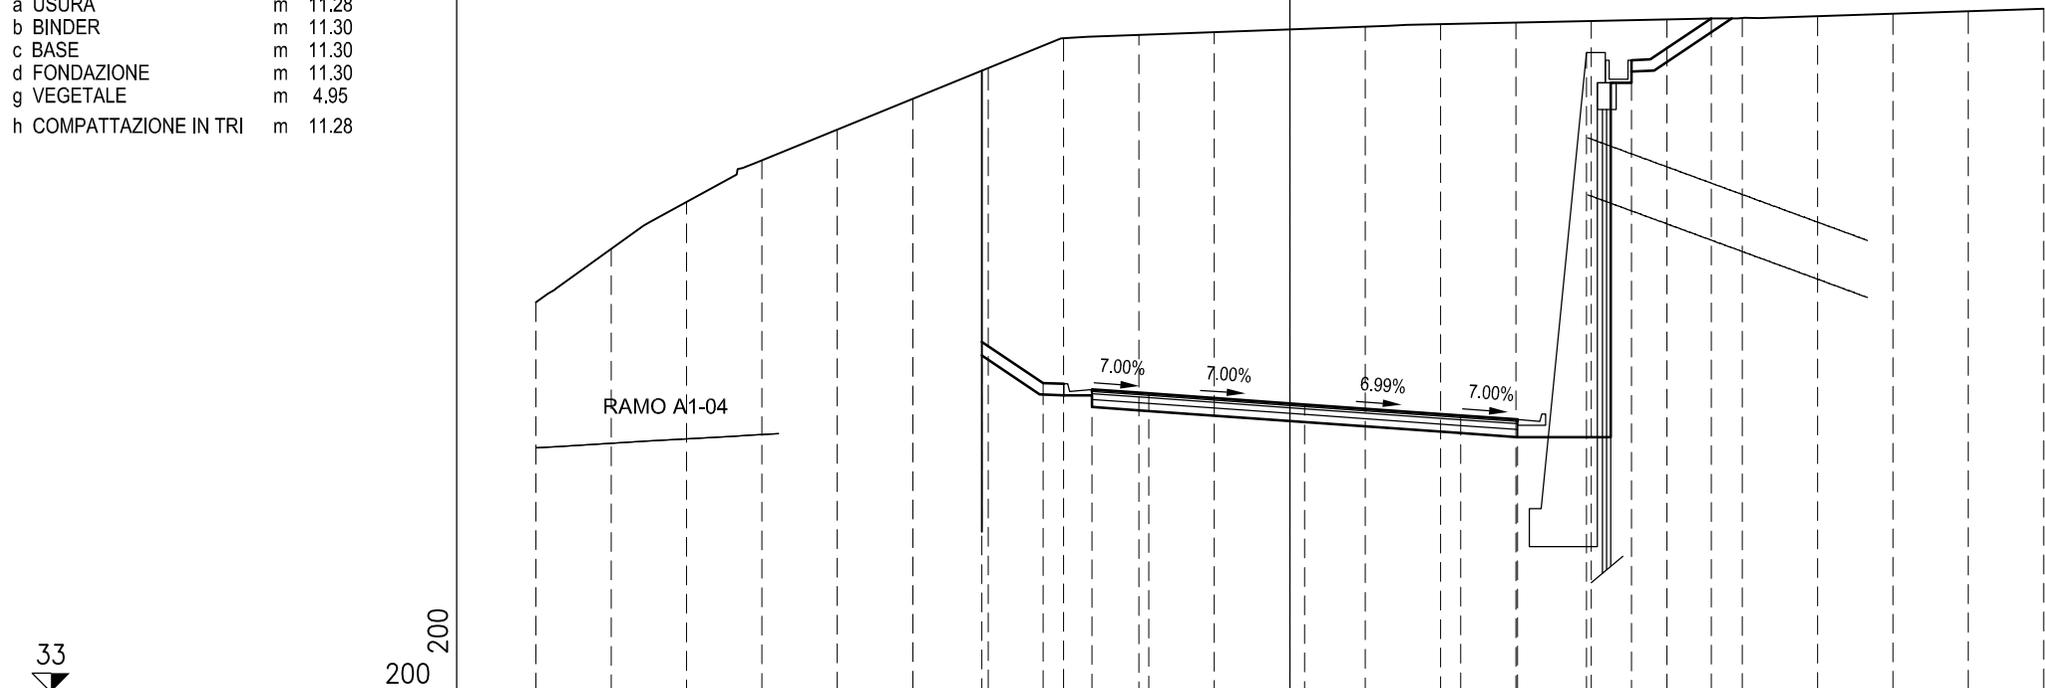

33

200
200


PROGRESSIVE TERRENO	20.000	18.000	16.000	14.000	12.000	10.000	8.000	6.000	4.000	2.000	0.000	2.000	4.000	6.000	8.000	10.000	12.000	14.000	16.000	18.000	20.000
PARZIALI TERRENO	2.000	2.000	2.000	2.000	2.000	2.000	2.000	2.000	2.000	2.000	2.000	2.000	2.000	2.000	2.000	2.000	2.000	2.000	2.000	2.000	2.000
QUOTE TERRENO	43.255	44.664	45.899	46.996	47.804	48.612	49.420	50.203	50.290	50.363	50.436	50.509	50.574	50.616	50.659	50.701	50.736	50.788	50.851	50.914	50.977
PROGRESSIVE PROGETTO							8.167	6.543	5.243	3.743	0.397		4.537	6.037	7.868	9.068	11.183				
PARZIALI PROGETTO							1.624	1.300	1.500	4.140		4.140	1.500	1.831	1.200	2.115					
QUOTE PROGETTO							42.218	41.134	40.962	40.857	40.568		40.278	40.173	49.829	49.629	50.726				

PROFILO VIA-A1-02

SEZIONE A1-02-68

PROGRESSIVA 1060.00

A SCAVO	m ²	169.05
C SCAVO FON. MURO	m ²	12.49
a USURA	m	11.27
b BINDER	m	11.29
c BASE	m	11.29
d FONDAZIONE	m	11.29
g VEGETALE	m	4.00
h COMPATTAZIONE IN TRI	m	11.27

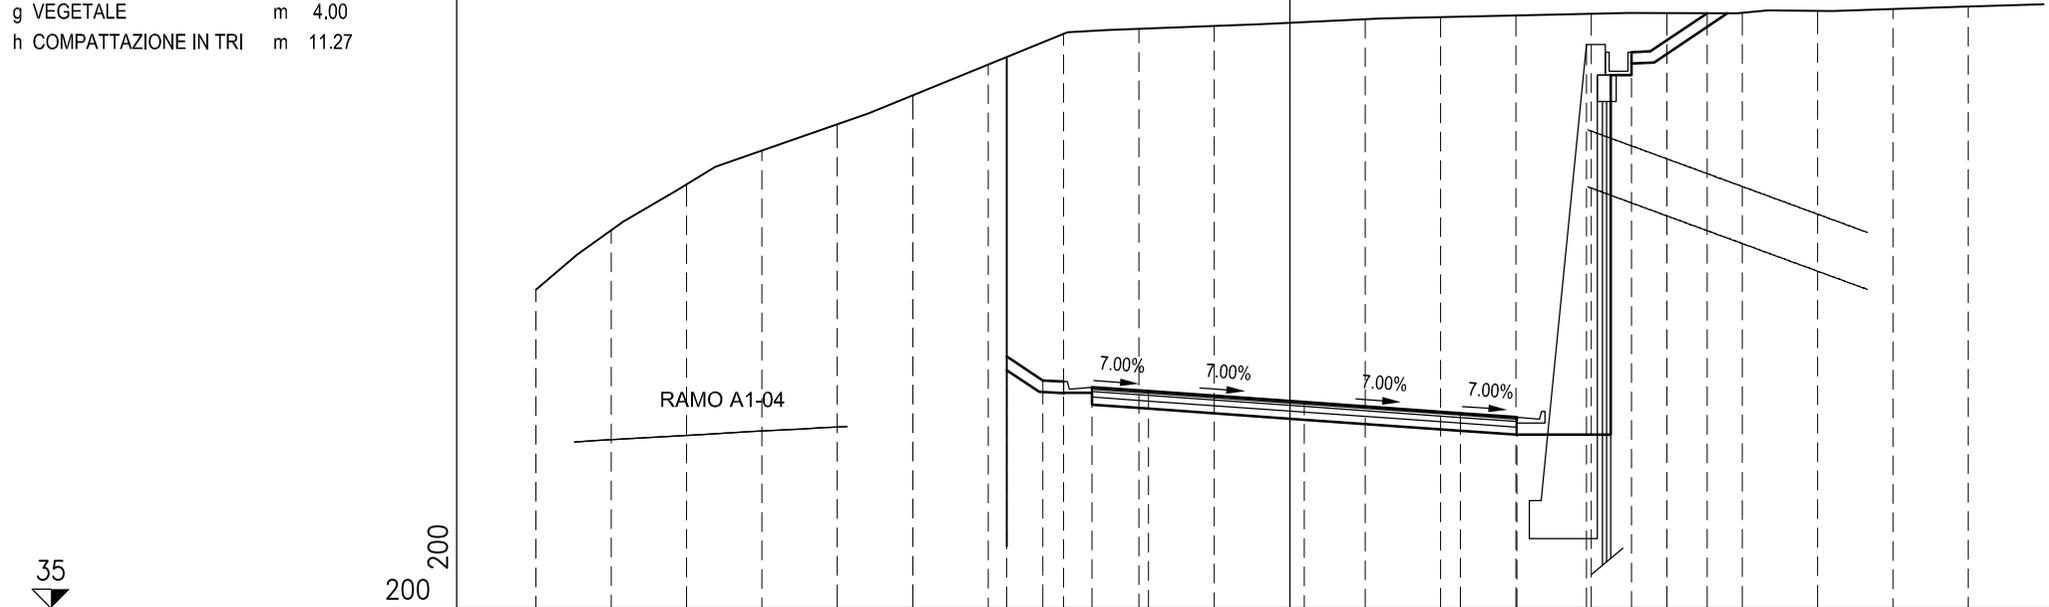


PROGRESSIVE TERRENO	20.000	18.000	16.000	14.000	12.000	10.000	8.000	6.000	4.000	2.000	0.000	2.000	4.000	6.000	8.000	10.000	12.000	14.000	16.000	18.000
PARZIALI TERRENO		2.000	2.000	2.000	2.000	2.000	2.000	2.000	2.000	2.000	2.000	2.000	2.000	2.000	2.000	2.000	2.000	2.000	2.000	2.000
QUOTE TERRENO	43.376	44.946	46.149	47.042	47.730	48.490	49.301	50.112	50.246	50.320	50.403	50.499	50.553	50.596	50.639	50.656	50.661	50.715	50.765	50.830
PROGRESSIVE PROGETTO							41.625	40.986	40.814	40.709		40.420		40.130	40.025	49.829	49.629	50.651		
PARZIALI PROGETTO							0.958	1.300	1.500	4.136		4.136	1.500	1.846	1.200	2.003				
QUOTE PROGETTO							41.625	40.986	40.814	40.709		40.420		40.130	40.025	49.829	49.629	50.651		

PROFILO VIA-A1-02

SEZIONE A1-02-69

PROGRESSIVA 1080.00

A SCAVO	m ²	164.68
C SCAVO FON. MURO	m ²	9.20
a USURA	m	10.88
b BINDER	m	10.88
c BASE	m	10.88
d FONDAZIONE	m	10.88
g VEGETALE	m	2.43
h COMPATTAZIONE IN TRI	m	10.88

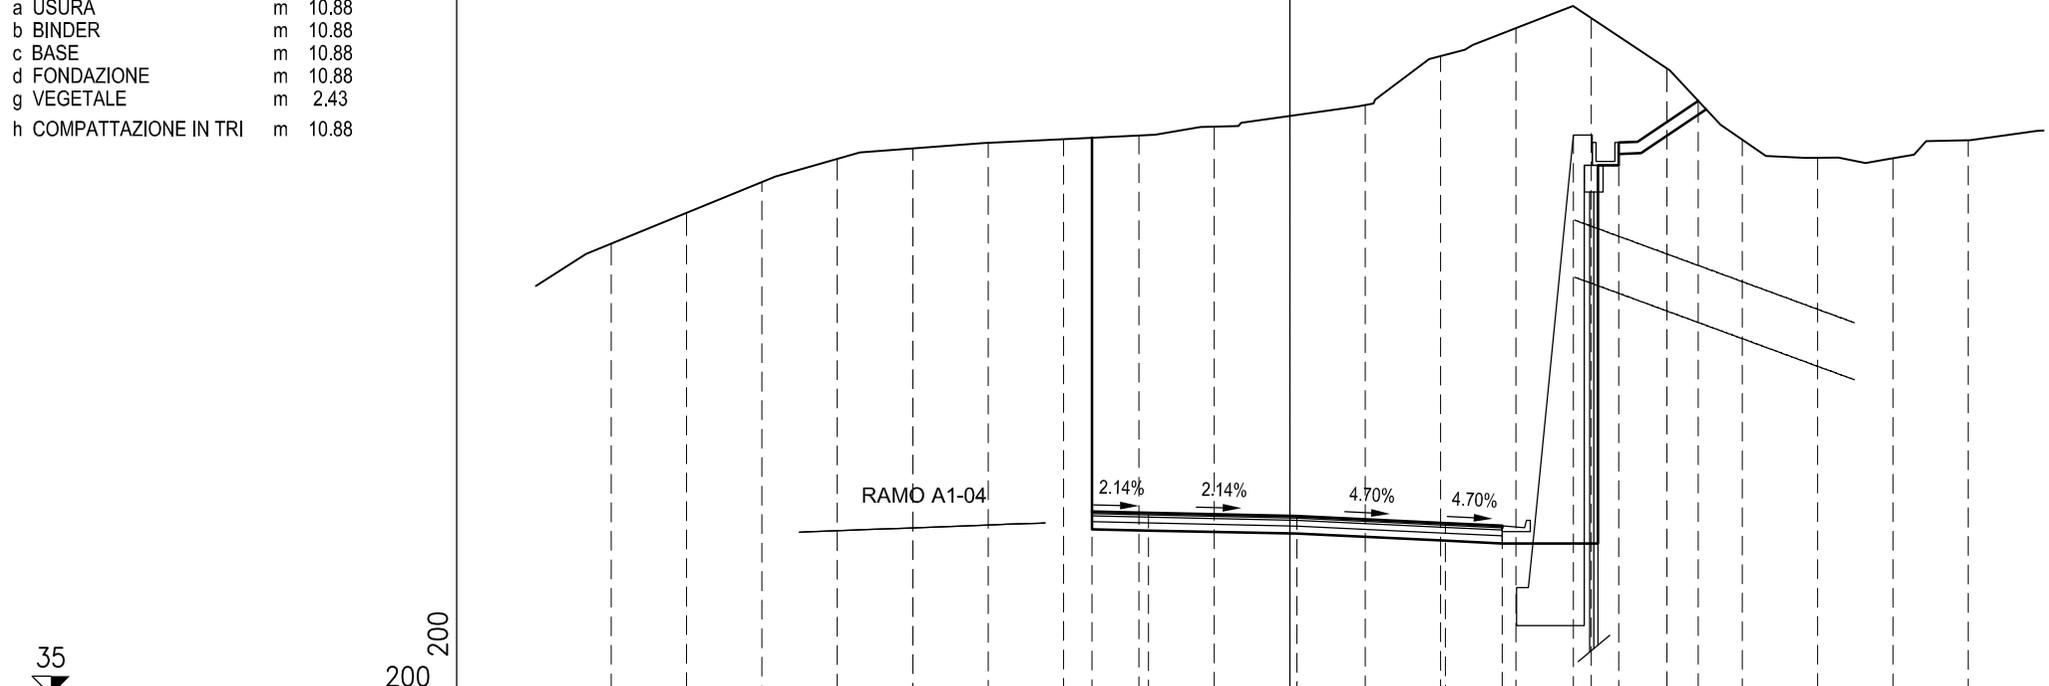

PROGRESSIVE TERRENO	18.000	16.000	14.000	12.000	10.000	8.000	6.000	4.000	2.000	0.000	2.000	4.000	6.000	8.000	10.000	12.000	14.000	16.000	18.000
PARZIALI TERRENO	2.000	2.000	2.000	2.000	2.000	2.000	2.000	2.000	2.000	2.000	2.000	2.000	2.000	2.000	2.000	2.000	2.000	2.000	2.000
QUOTE TERRENO	46.875	47.689	48.502	49.109	49.385	49.534	49.630	49.726	49.957	50.240	50.528	51.815	52.551	52.814	51.487	49.617	49.136	49.129	49.605
PROGRESSIVE PROGETTO							5.250	3.750		0.190		4.131	5.631	7.524	8.724	10.834			
PARZIALI PROGETTO							1.500	3.940			3.941	1.500	1.893	1.200	2.110				
QUOTE PROGETTO							39.826	39.794		39.710		39.525	39.454	49.741	49.541	50.634			