


PLANIMETRIA DI PROGETTO  
Scala 1:1000

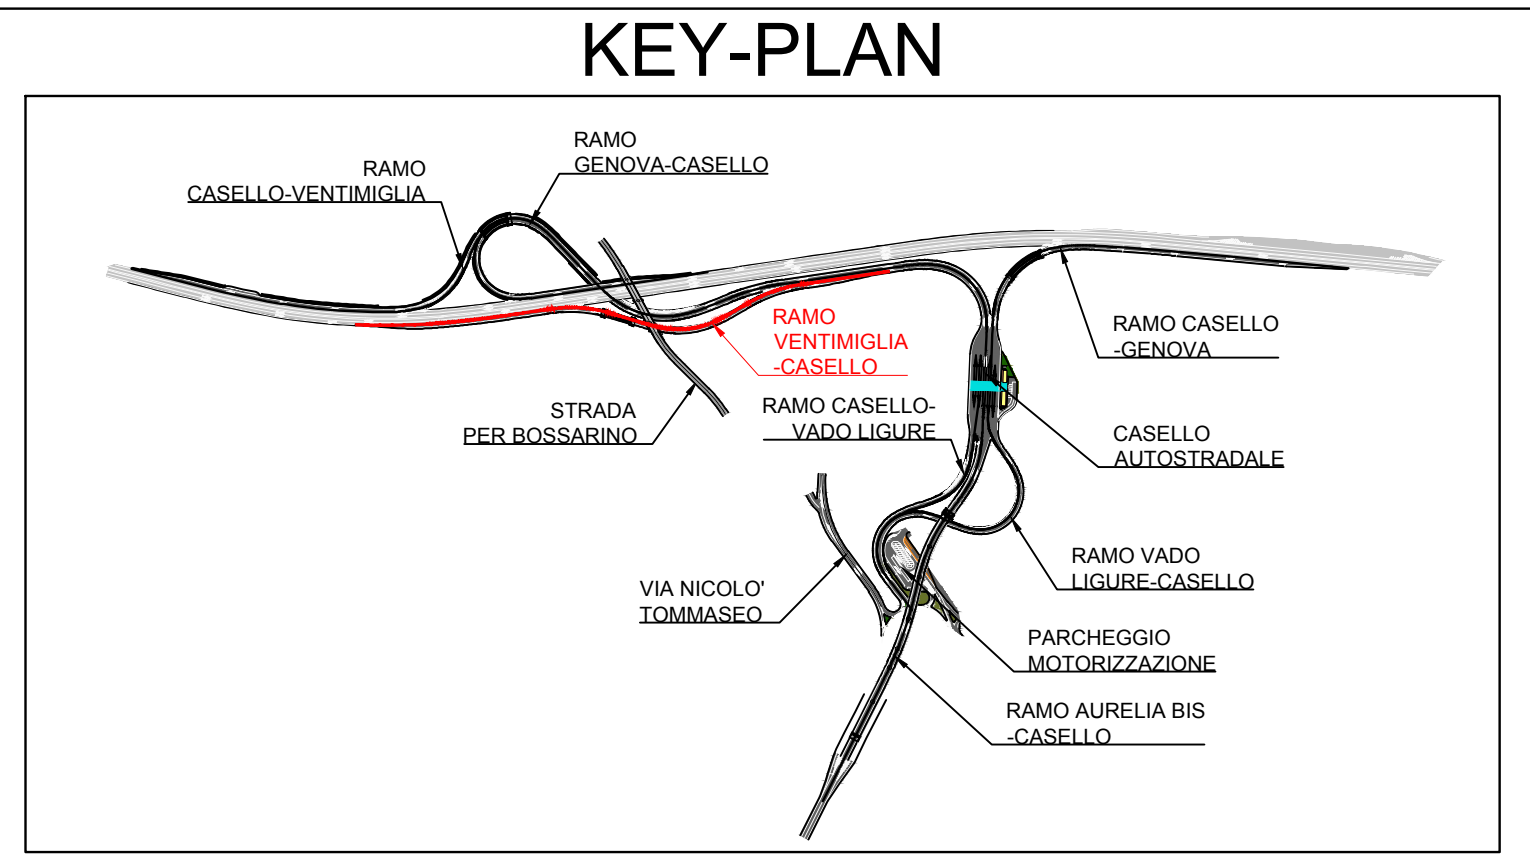

LEGENDA

|  |                            |   |                          |
|--|----------------------------|---|--------------------------|
|  | CORSI D'ACQUA              |   | PAVIMENTAZIONE ESISTENTE |
|  | ETTOMETRICA                |   | RECINZIONE               |
|  | DIREZIONE NORD GEOGRAFICO  |   | AIUOLA                   |
|  | DIREZIONI                  |   | LIMITE INTERVENTO        |
|  | SCARPATE*                  |   | LIMITE AMMINISTRATIVO    |
|  | PAVIMENTAZIONE DI PROGETTO | *PER IL CONSOLIDAMENTO DELLE SCARPATE SI FA RIFERIMENTO ALLA PLANIMETRIA GENERALE DI PROGETTO |                          |

**Autostrada dei Fiori**  
Tronco A10: Savona - Ventimiglia (confine francese)

**NUOVO SVINCOLO AUTOSTRADALE DI VADO LIGURE**

CARREGGIATA SUD / CARREGGIATA NORD  
Progr. Km 47+545

**PROGETTO DEFINITIVO**

PROGETTO STRADALE  
RAMPA VENTIMIGLIA - CASELLO  
PLANIMETRIA DI PROGETTO

|  |   |             |  |
|--|---|-------------|--|
| PROGETTISTA<br>Dott. Ing. Enrico ORLANDI<br>Cofide Ing. Ingegneri<br>Provincia di Milano n° 1999 | RESPONSABILE INTEGRAZIONE ATTIVITA' SPECIALISTICHE<br>Dott. Ing. Enrico ORLANDI<br>Cofide Ing. Ingegneri<br>Provincia di Milano n° 1999 | IMPRESA<br> | COMMITTENTE<br>Autosole del Fiori S.p.A.<br>Via della Repubblica, 45<br>18100 Imperia (IM) |
|--|---|-------------|--|

| REV. | DATA | DESCRIZIONE | REDATTO | CONTR. | APPROV. | RESAME | DATA     | SCALA  |
|------|------|-------------|---------|--------|---------|--------|----------|--------|
|      |      |             |         |        |         |        |          | 1:1000 |
|      |      |             |         |        |         |        | N. PROG. |        |

CODIFICA  
PROGETTO: P280 D A10 CAS P1 003 A  
SOP: A101BT001  
OP: 1144E14100810005

RESPONSABILE DEL PROCEDIMENTO: \_\_\_\_\_ VISTO DELLA COMMITTENTE: \_\_\_\_\_