KEY-PLAN

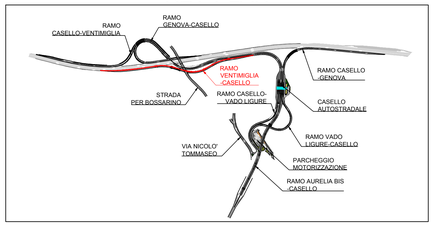

PROFILO LONGITUDINALE

Scala 1:1000/100

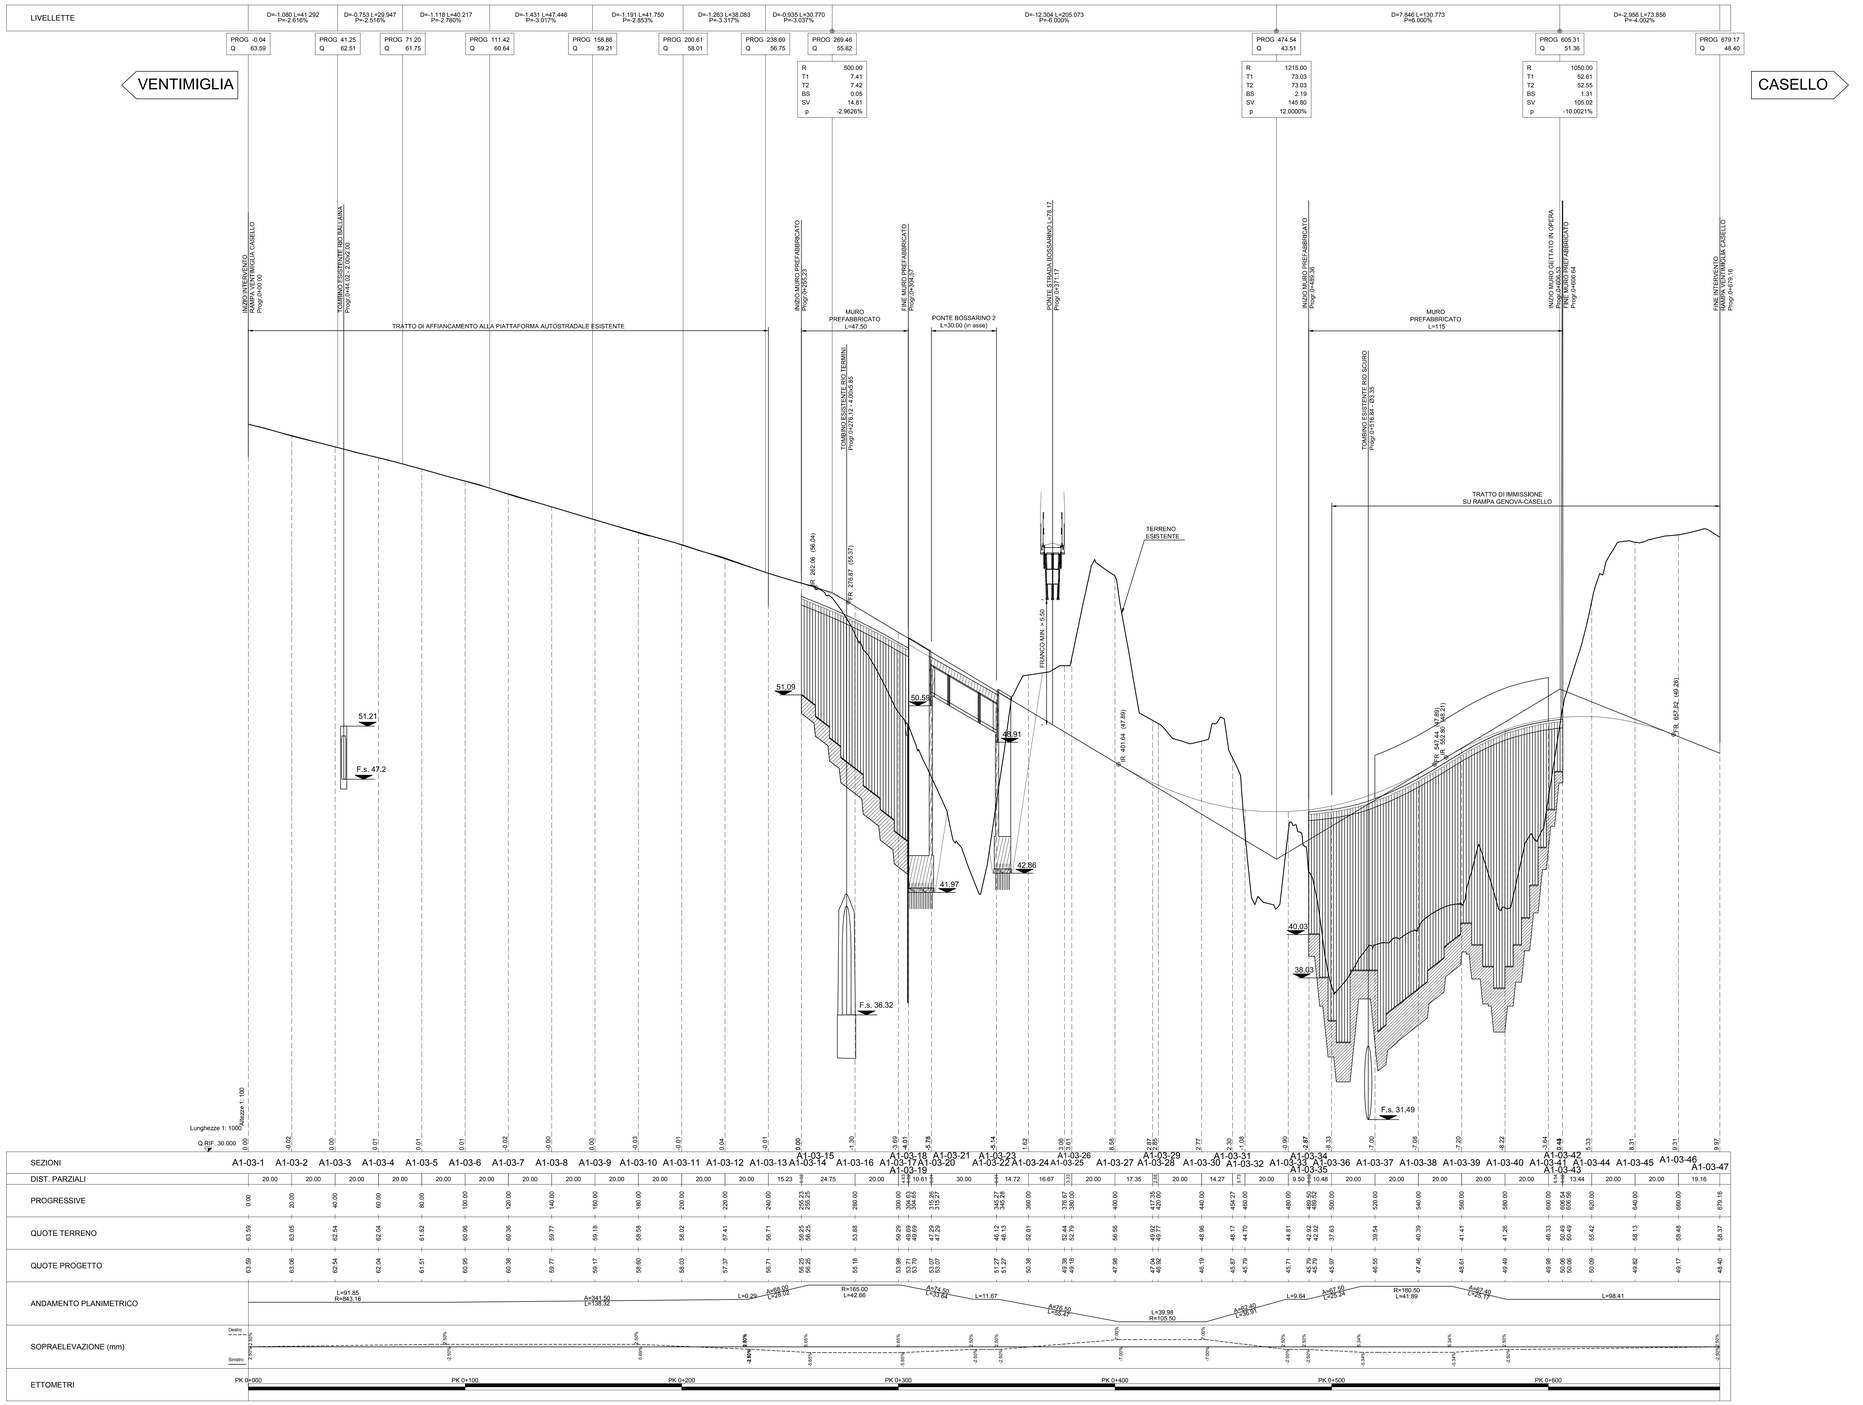

SEZIONI	A1-03-1	A1-03-2	A1-03-3	A1-03-4	A1-03-5	A1-03-6	A1-03-7	A1-03-8	A1-03-9	A1-03-10	A1-03-11	A1-03-12	A1-03-13	A1-03-14	A1-03-15	A1-03-16	A1-03-17	A1-03-18	A1-03-19	A1-03-20	A1-03-21	A1-03-22	A1-03-23	A1-03-24	A1-03-25	A1-03-26	A1-03-27	A1-03-28	A1-03-29	A1-03-30	A1-03-31	A1-03-32	A1-03-33	A1-03-34	A1-03-35	A1-03-36	A1-03-37	A1-03-38	A1-03-39	A1-03-40	A1-03-41	A1-03-42	A1-03-43	A1-03-44	A1-03-45	A1-03-46	A1-03-47
DIST. PARZIALI	20.00	20.00	20.00	20.00	20.00	20.00	20.00	20.00	20.00	20.00	20.00	20.00	20.00	15.23	24.75	20.00	10.81	9.38	30.00	14.72	16.67	3.33	20.00	17.35	2.65	20.00	14.27	5.73	20.00	9.50	10.48	9.52	20.00	20.00	20.00	20.00	20.00	20.00	20.00	3.44	13.44	20.00	20.00	19.16	
PROGRESSIVE	0.00	20.00	40.00	60.00	80.00	100.00	120.00	140.00	160.00	180.00	200.00	220.00	240.00	255.23	280.00	300.00	304.81	315.29	345.29	360.01	376.67	380.00	400.00	417.35	420.00	440.00	454.27	460.00	480.00	489.52	500.00	520.00	540.00	560.00	580.00	600.00	606.84	620.00	640.00	660.00	679.16					
QUOTE TERRENO	63.59	63.05	62.54	62.04	61.52	60.96	60.36	59.77	59.18	58.58	58.02	57.41	56.71	56.25	55.83	55.20	54.69	54.29	46.12	46.13	52.01	50.38	52.44	52.79	48.56	48.77	48.96	48.17	47.70	44.81	42.92	42.92	37.83	38.54	40.39	41.41	41.26	49.33	54.49	55.42	56.13	56.48	56.37			
QUOTE PROGETTO	63.59	63.06	62.54	62.04	61.51	60.95	60.38	59.77	59.17	58.60	58.03	57.37	56.71	56.25	55.18	53.98	53.71	53.07	51.27	51.27	50.38	49.38	49.18	47.98	47.04	46.84	46.19	45.87	45.79	45.71	45.79	45.79	45.97	46.55	47.46	48.61	49.49	49.98	50.06	50.09	49.82	49.17	48.40			
ANDAMENTO PLANIMETRICO	L=91.85 R=643.16	A=341.50 L=138.02	A=68.00 L=28.02	L=0.29	R=165.00 L=42.66	A=74.50 L=33.64	L=11.67	A=76.50 L=30.47	L=39.98 R=105.50	A=82.40 L=36.91	L=9.64	A=47.90 L=25.24	R=180.50 L=41.89	A=82.40 L=25.17	L=98.41																																	
SOPRAELEVAZIONE (mm)	Destro / Sinistro	-2.50%	-2.50%	-2.50%	-2.50%	-2.50%	-2.50%	-2.50%	-2.50%	-2.50%	-2.50%	-2.50%	-2.50%	-4.00%	-3.65%	-3.65%	-3.65%	-3.65%	-2.50%	-2.50%	-2.50%	-2.50%	-2.50%	-2.50%	-7.00%	-7.00%	-2.50%	-2.50%	-2.50%	-2.50%	-2.50%	-2.50%	-5.34%	-5.34%	-5.34%	-5.34%	-2.50%	-2.50%	-2.50%	-2.50%	-2.50%	-2.50%	-2.50%	-2.50%	-2.50%	-2.50%
ETTOMETRI	PK 0+000	PK 0+100	PK 0+200	PK 0+300	PK 0+400	PK 0+500	PK 0+600																																							

Autostrada dei Fiori

Tronco A10: Savona - Ventimiglia (confine francese)

NUOVO SVINCOLO AUTOSTRADALE DI VADO LIGURE

CARREGGIATA SUD / CARREGGIATA NORD
Progr. Km 47+545

PROGETTO DEFINITIVO

PROGETTO STRADALE
RAMPA VENTIMIGLIA - CASELLO
PROFILO LONGITUDINALE

PROGETTISTA	RESPONSABILE INTEGRAZIONE ATTIVITÀ SPECIALISTICHE	IMPRESA	COMMITTENTE
Dott. Ing. Enrico GHISLANDI Ordine degli Ingegneri Provincia di Milano n° 16993 SINA	Dott. Ing. Enrico GHISLANDI Ordine degli Ingegneri Provincia di Milano n° 16993 SINA		Autostrada dei Fiori S.p.A. Via della Repubblica, 46 18100 Imperia (IM)

REV.	DATA	DESCRIZIONE	REDATTO	CONTR.	APPROV.	RIESAME
0	Gennaio 2020	PRIMA EMISSIONE	SINA	DTOC	DT	DT

DATA
SCALA 1:1000/100
N. PROGR.

CODIFICA

PROGETTO	LIV.	TRONCO	DOCUMENTO				REV.
P260	D	A10	CAS	F1	003	A	

WBS: A10IBT0001
CUP: I44E14000810005

RESPONSABILE DEL PROCEDIMENTO

VISTO DELLA COMMITTENTE

Il presente documento non potrà essere copiato, riprodotto o altrimenti pubblicato, in tutto od in parte, senza il consenso scritto dell'autore. Ogni violazione sarà perseguita a norma di legge.
This document may not be copied, reproduced or published, either in part or in its entirety without the written permission of the author. Any infringement will be prosecuted according to law.
Il presente documento non potrà essere copiato, riprodotto o altrimenti pubblicato, in tutto od in parte, senza il consenso scritto dell'autore. Ogni violazione sarà perseguita a norma di legge.
Questo documento non può essere copiato, riprodotto o pubblicato, in tutto o in parte, senza il consenso scritto dell'autore. Ogni violazione sarà perseguita a norma di legge.