



Autostrada dei Fiori

Tronco A10: Savona - Ventimiglia (confine francese)

NUOVO SVINCOLO AUTOSTRADALE DI VADO LIGURE

CARREGGIATA SUD / CARREGGIATA NORD
Progr. Km 47+545

PROGETTO DEFINITIVO

PROGETTO STRADALE RAMPA CASELLO-GENOVA SEZIONI TRASVERSALI

PROGETTISTA	RESPONSABILE INTEGRAZIONE ATTIVITÀ SPECIALISTICHE	IMPRESA	COMMITTENTE
Dott. Ing. Enrico GHISLANDI Ordine degli Ingegneri Provincia di Milano n° 16993	Dott. Ing. Enrico GHISLANDI Ordine degli Ingegneri Provincia di Milano n° 16993		Autostrada dei Fiori S.p.A. Via della Repubblica, 46 18100 Imperia (IM)

REV.	DATA	DESCRIZIONE	REDATTO	CONTR.	APPROV.	RIESAME	DATA	SCALA
							N. Progr.	1:200
A	Gennaio 2020	PRIMA EMISSIONE	SINA	DT/OC	DT	DT		

CODIFICA	PROGETTO	LIV	TRONCO	DOCUMENTO	REV	WBS
	P280	D	A10	CAS SZ 004	A	A10IBT0001
						CUP
						I44E14000810005


RESPONSABILE DEL PROCEDIMENTO	VISTO DELLA COMMITTENTE

PROFILO VIA-A1-04

SEZIONE A1-04-2

PROGRESSIVA 44.44

A	SCAVO	m ²	57.76
a	USURA	m	9.63
b	BINDER	m	9.63
c	BASE	m	9.63
d	FONDAZIONE	m	9.63
g	VEGETALE	m	5.36
h	COMPATTAZIONE IN TRIm		9.63

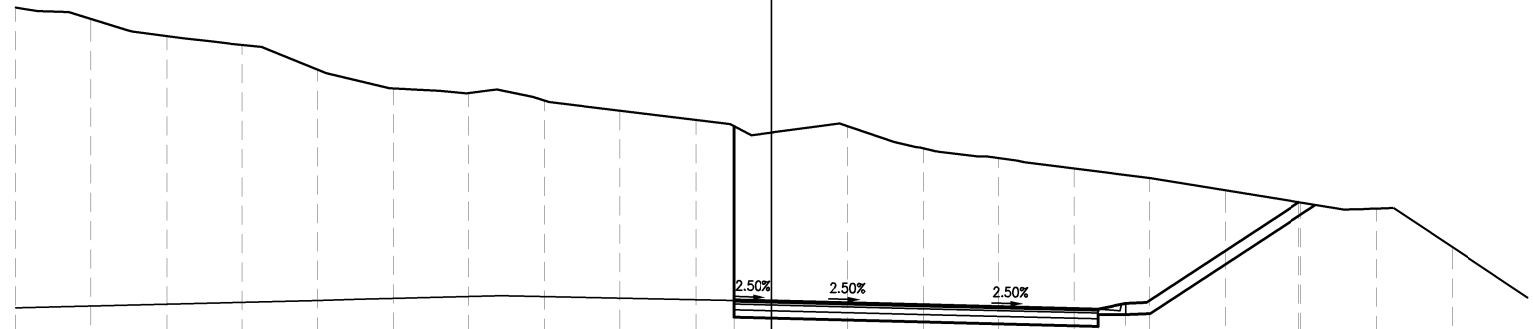

34

200
200


PROGRESSIVE TERRENO	20.000	18.000	16.000	14.000	12.000	10.000	8.000	6.000	4.000	2.000	0.000	2.000	4.000	6.000	8.000	10.000	12.000	14.000	16.000	18.000
PARZIALI TERRENO	2.000	2.000	2.000	2.000	2.000	2.000	2.000	2.000	2.000	2.000	2.000	2.000	2.000	2.000	2.000	2.000	2.000	2.000	2.000	2.000
QUOTE TERRENO	46.999	46.701	46.244	46.013	45.358	44.858	44.741	44.537	44.270	44.025	43.697	43.867	43.274	43.021	42.744	42.490	42.167	41.842	41.684	40.662
PROGRESSIVE PROGETTO										1.000	0.000		4.000							
PARZIALI PROGETTO										1.000	1.000	4.000	4.634		0.750	4.564				
QUOTE PROGETTO										39.270	39.245		39.145		39.029	39.179			41.850	

PROFILO VIA-A1-04

SEZIONE A1-04-3

PROGRESSIVA 60.00

A	SCAVO	m ²	113.70
a	USURA	mm	7.55
b	BINDER	mm	7.55
c	BASE	mm	7.55
d	FONDAZIONE	mm	7.55
g	VEGETALE	m	9.52
h	COMPATTAZIONE IN TRIm		7.55

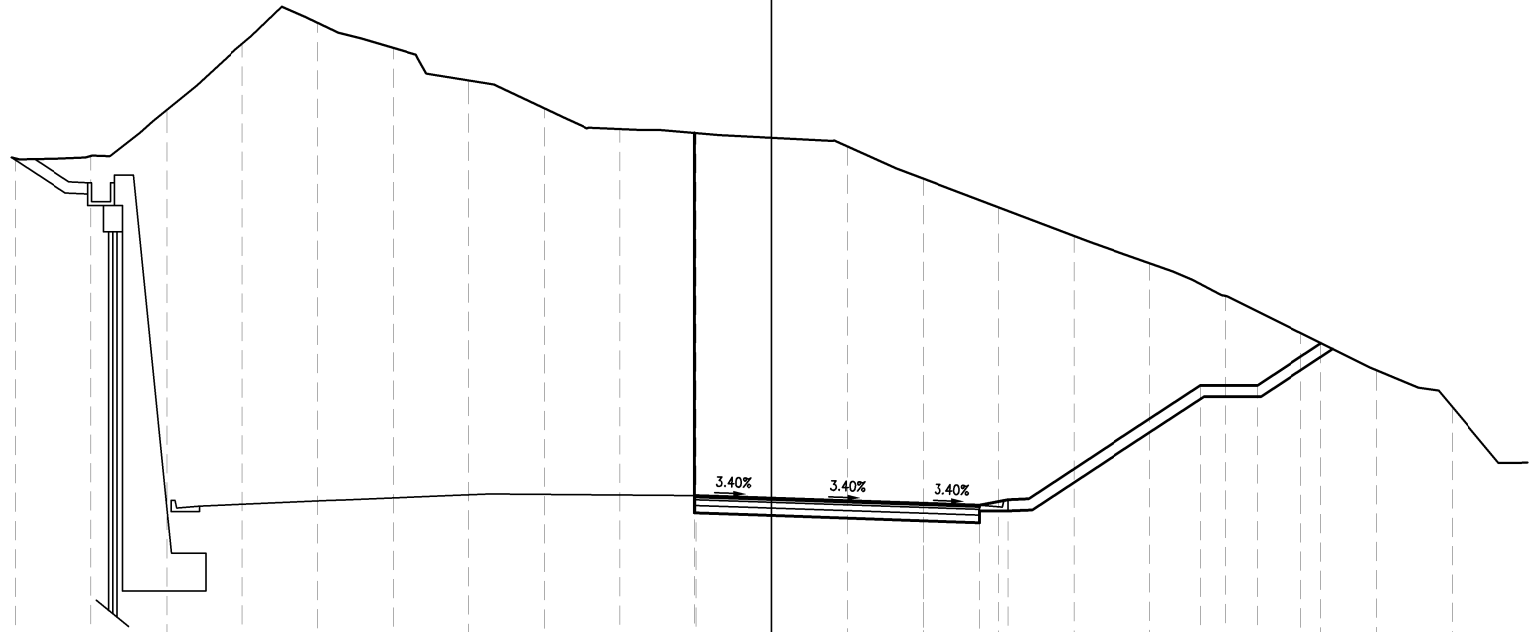

34

200
200


PROGRESSIVE TERRENO	20.000	18.000	16.000	14.000	12.000	10.000	8.000	6.000	4.000	2.000	0.000	2.000	4.000	6.000	8.000	10.000	12.000	14.000	16.000	18.000
PARZIALI TERRENO	2.000	2.000	2.000	2.000	2.000	2.000	2.000	2.000	2.000	2.000	2.000	2.000	2.000	2.000	2.000	2.000	2.000	2.000	2.000	2.000
QUOTE TERRENO	48.435	48.496	49.720	51.467	52.016	51.357	50.494	49.755	49.209	49.104	48.979	48.746	47.896	47.141	46.385	45.666	44.797	43.812	42.828	41.853
PROGRESSIVE PROGETTO										2.049	0.000		4.000	5.500			11.345	12.845		
PARZIALI PROGETTO										2.049		4.000	1.500	0.750	5.095		1.500	1.688		
QUOTE PROGETTO										59.517	59.447		59.311	59.260	59.410		42.432	42.432		43.546

PROFILO VIA-A1-04

SEZIONE A1-04-4

PROGRESSIVA 80.00

A	SCAVO	m ²	111.53
a	USURA	mm	6.50
b	BINDER	mm	6.51
c	BASE	mm	6.51
d	FONDAZIONE	mm	6.51
g	VEGETALE	m	10.23
h	COMPATTAZIONE IN TRIm		6.50

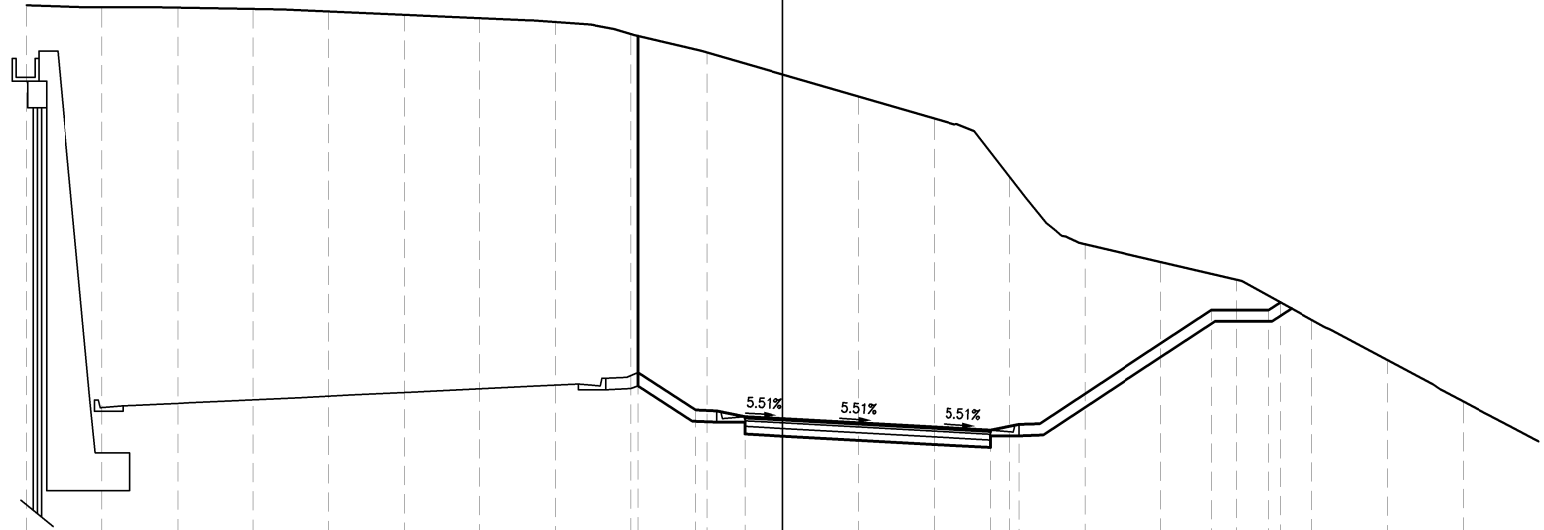

32

200
200


PROGRESSIVE TERRENO	20.000	18.000	16.000	14.000	12.000	10.000	8.000	6.000	4.000	2.000	0.000	2.000	4.000	6.000	8.000	10.000	12.000	14.000	16.000	18.000
PARZIALI TERRENO	2.000	2.000	2.000	2.000	2.000	2.000	2.000	2.000	2.000	2.000	2.000	2.000	2.000	2.000	2.000	2.000	2.000	2.000	2.000	2.000
QUOTE TERRENO	50.615	50.566	50.556	50.520	50.451	50.362	50.273	50.172	49.854	49.365	48.785	48.205	47.625	46.080	44.297	43.830	43.363	42.295	41.233	40.134
PROGRESSIVE PROGETTO									3.813	2.300	1.000	0.000	4.000	5.500	6.250			11.345	12.845	13.165
PARZIALI PROGETTO									1.513	1.300	1.000	4.000	1.500	0.750	5.095			1.500	0.320	
QUOTE PROGETTO									40.907	39.908	39.736	39.681		39.461	39.378	39.528		42.550	42.550	42.761

PROFILO VIA-A1-04

SEZIONE A1-04-5

PROGRESSIVA 100.00

A	SCAVO	m ²	45.99
B	RILEVATO	m ²	0.12
a	USURA	mm	6.50
b	BINDER	mm	6.51
c	BASE	mm	6.51
d	FONDAZIONE	mm	6.51
g	VEGETALE	m	14.19
h	COMPATTAZIONE IN TRI	m	6.50

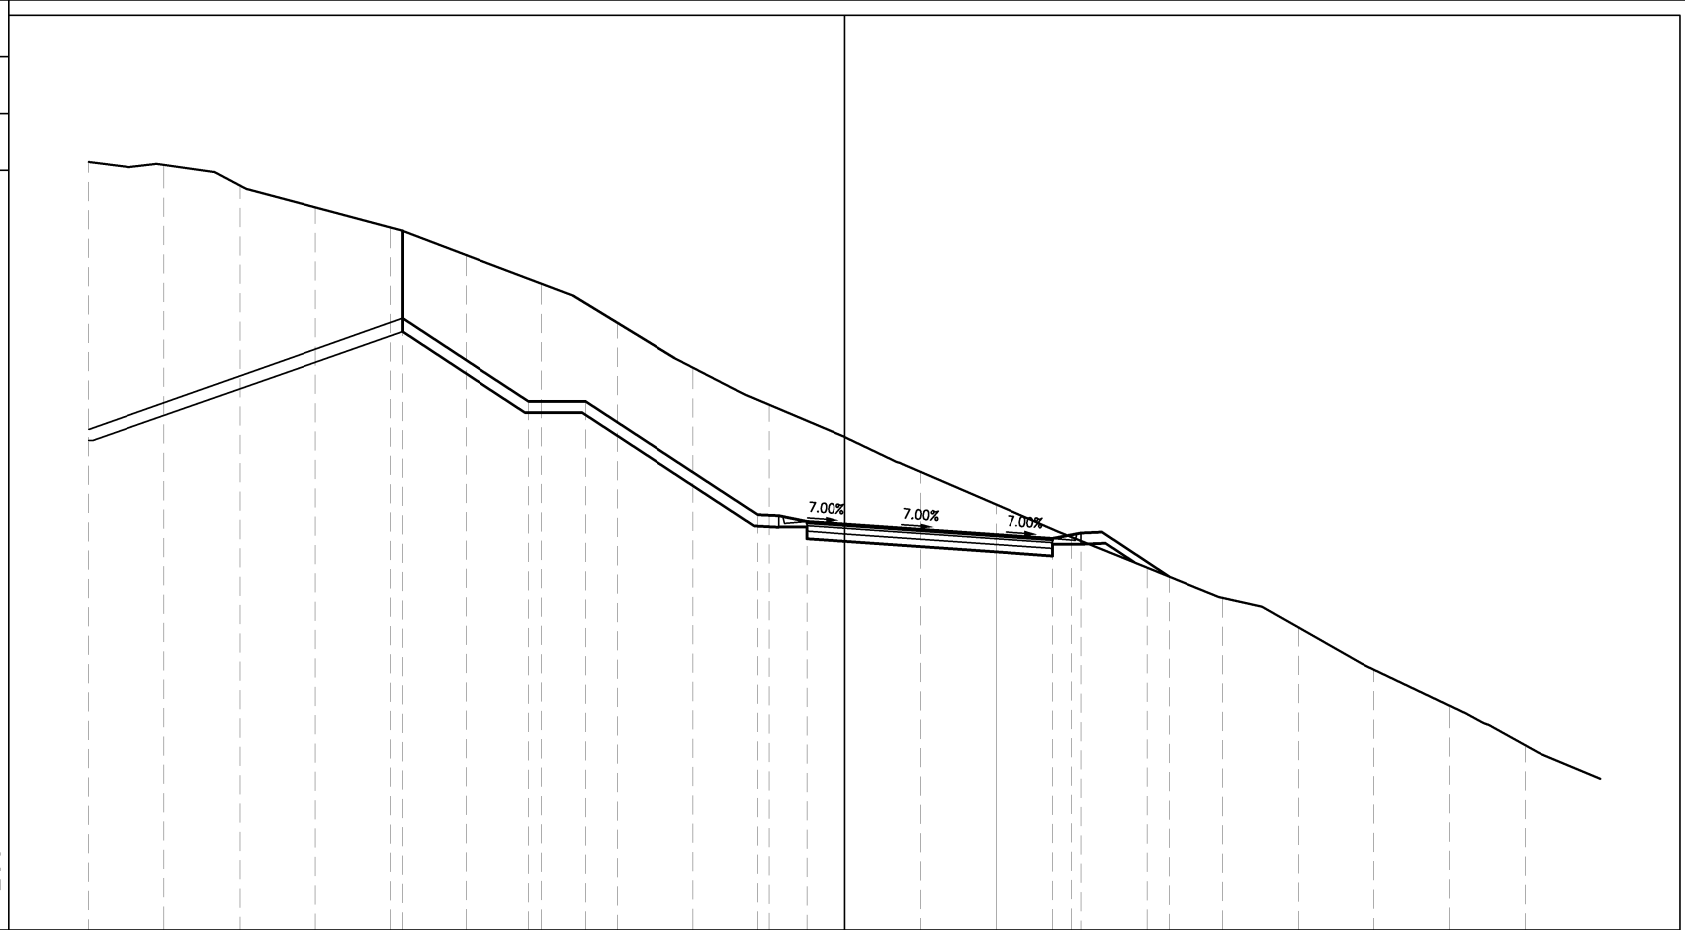

29

200
200


PROGRESSIVE TERRENO	20.000	18.000	16.000	14.000	12.000	10.000	8.000	6.000	4.000	2.000	0.000	2.000	4.000	6.000	8.000	10.000	12.000	14.000	16.000	18.000
PARZIALI TERRENO	2.000	2.000	2.000	2.000	2.000	2.000	2.000	2.000	2.000	2.000	2.000	2.000	2.000	2.000	2.000	2.000	2.000	2.000	2.000	2.000
QUOTE TERRENO	49.321	49.242	48.693	48.118	47.585	46.853	46.092	45.054	43.873	42.898	42.045	41.125	40.255	39.395	38.587	37.793	37.007	35.890	34.939	33.886
PROGRESSIVE PROGETTO					11.689		8.345	6.845		2.300	1.000	0.000	4.000	5.500	6.250	8.581				
PARZIALI PROGETTO						3.344	1.500		4.545	1.300	1.000	4.000	1.500	0.750	2.331					
QUOTE PROGETTO					45.189		42.982	42.982		39.982	39.810	39.740		39.460	39.355	39.505	38.352			

PROFILO VIA-A1-04

SEZIONE A1-04-6

PROGRESSIVA 108.00

B RILEVATO	m ²	35.60
a USURA	mm	6.75
b BINDER	mm	6.76
c BASE	mm	7.06
d FONDAZIONE	mm	7.06
g VEGETALE	m	19.23
sc SCOTICO	m	23.22

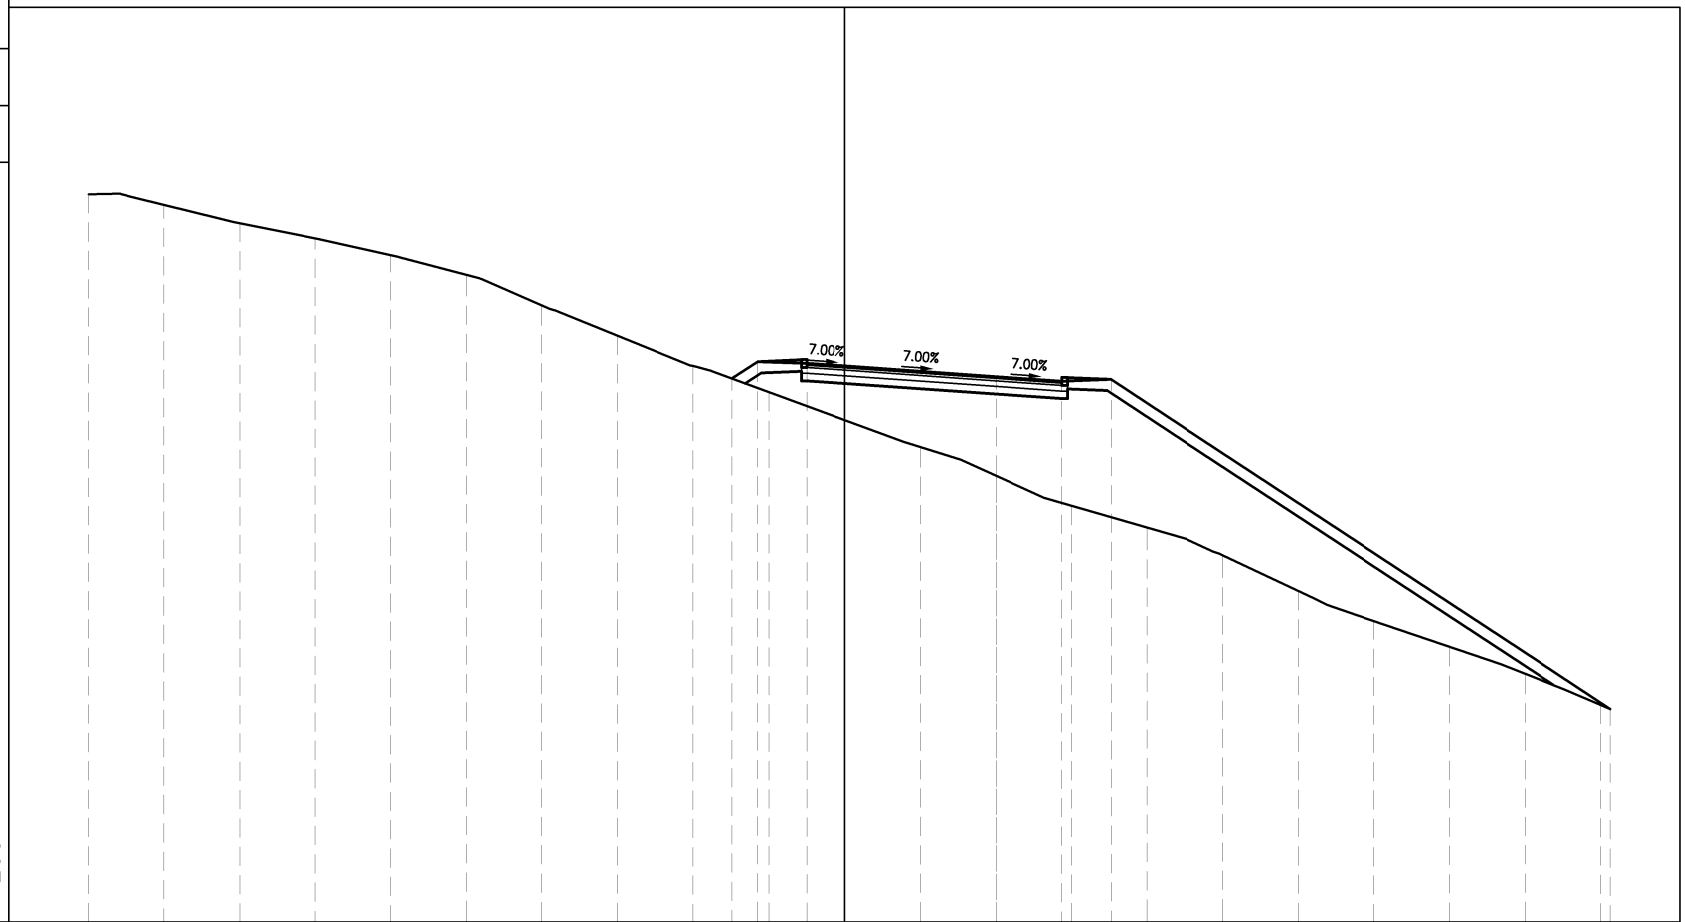

25

200 200


PROGRESSIVE TERRENO	20.000	18.000	16.000	14.000	12.000	10.000	8.000	6.000	4.000	2.000	0.000	2.000	4.000	6.000	8.000	10.000	12.000	14.000	16.000	18.000	20.000	
PARZIALI TERRENO	2.000	2.000	2.000	2.000	2.000	2.000	2.000	2.000	2.000	2.000	2.000	2.000	2.000	2.000	2.000	2.000	2.000	2.000	2.000	2.000	2.000	
QUOTE TERRENO	44.253	43.972	43.480	43.084	42.638	42.116	41.314	40.508	39.707	39.016	38.277	37.561	36.799	36.011	35.434	34.712	33.758	32.960	32.280	31.566	30.745	
PROGRESSIVE PROGETTO									2.978	2.300	1.000	0.000	4.000	5.745	7.045						20.253	
PARZIALI PROGETTO									0.678	1.300	1.000	4.000	1.745	1.300				13.208				
QUOTE PROGETTO									39.378	39.826	39.778	39.708	39.428	39.306	39.354							30.637

PROFILO VIA-A1-04

SEZIONE A1-04-7

PROGRESSIVA 108.02

B RILEVATO	m ²	13.82
a USURA	mm	13.50
b BINDER	mm	6.76
c BASE	mm	6.76
d FONDAZIONE	mm	6.76
sc SCOTICO	m	8.70

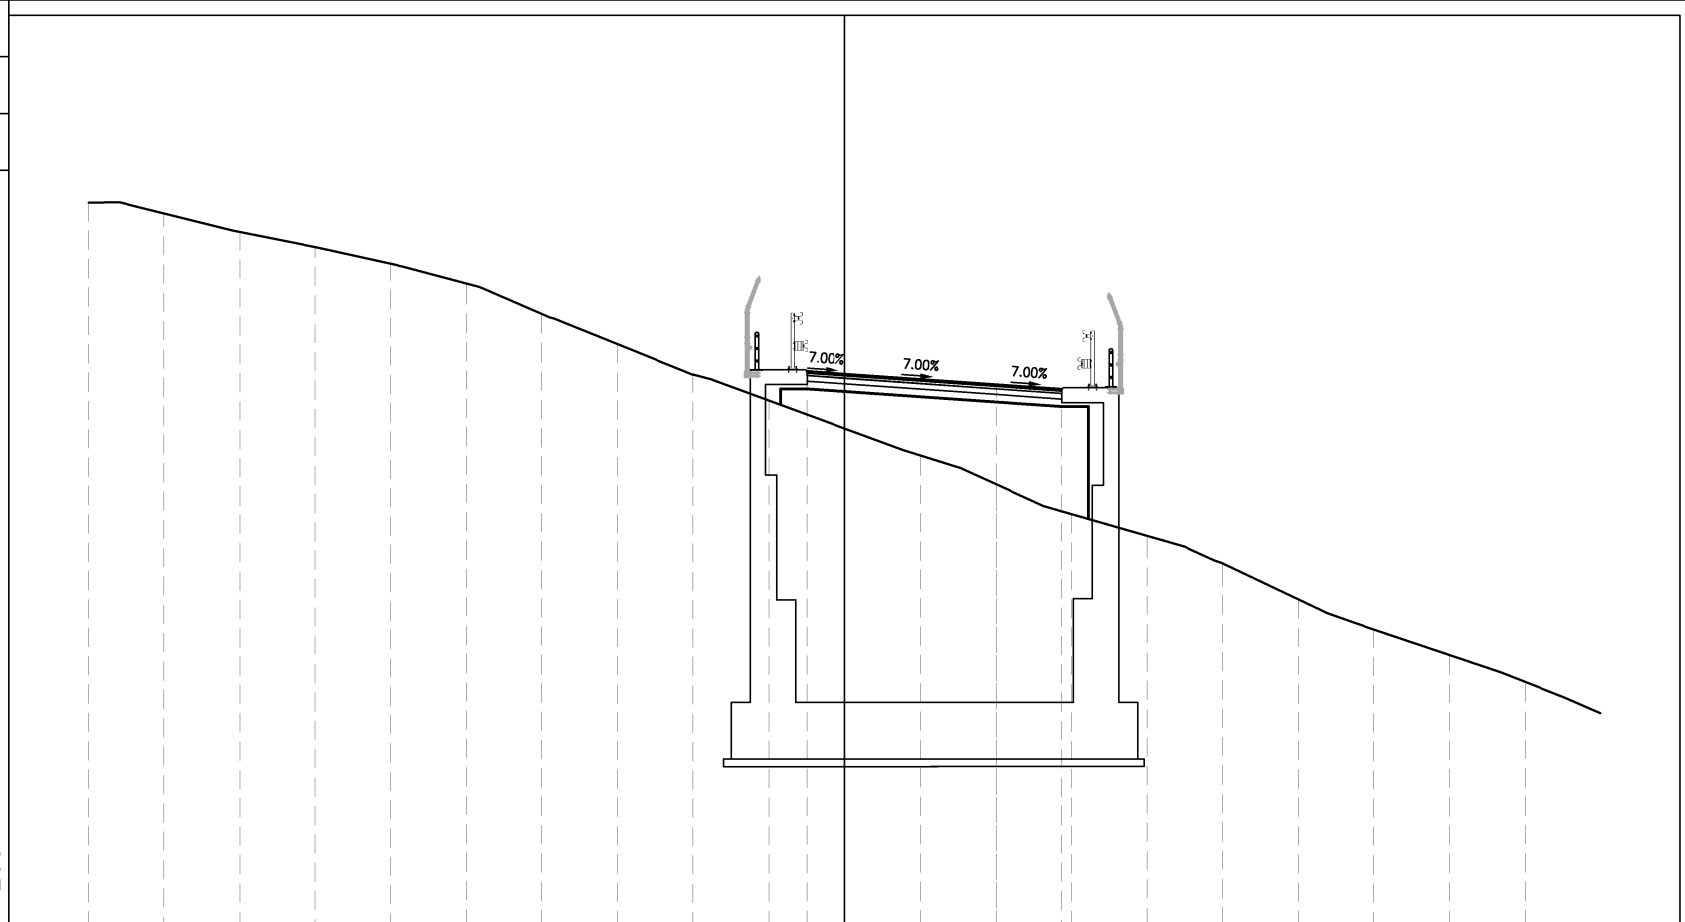

25

200 200


PROGRESSIVE TERRENO	20.000	18.000	16.000	14.000	12.000	10.000	8.000	6.000	4.000	2.000	0.000	2.000	4.000	6.000	8.000	10.000	12.000	14.000	16.000	18.000
PARZIALI TERRENO	2.000	2.000	2.000	2.000	2.000	2.000	2.000	2.000	2.000	2.000	2.000	2.000	2.000	2.000	2.000	2.000	2.000	2.000	2.000	2.000
QUOTE TERRENO	44.239	43.954	43.465	43.069	42.623	42.102	41.300	40.498	39.696	39.008	38.268	37.554	36.791	36.005	35.428	34.703	33.750	32.955	32.274	31.560
PROGRESSIVE PROGETTO										1.000			4.000	5.746						
PARZIALI PROGETTO											5.000		1.746							
QUOTE PROGETTO										39.778			39.428	39.305						

PROFILO VIA-A1-04

SEZIONE A1-04-8

PROGRESSIVA 120.00

B RILEVATO	m ²	53.91
a USURA	mm	7.20
b BINDER	mm	7.22
c BASE	mm	7.22
d FONDAZIONE	mm	7.22
sc SCOTICO	m	8.83

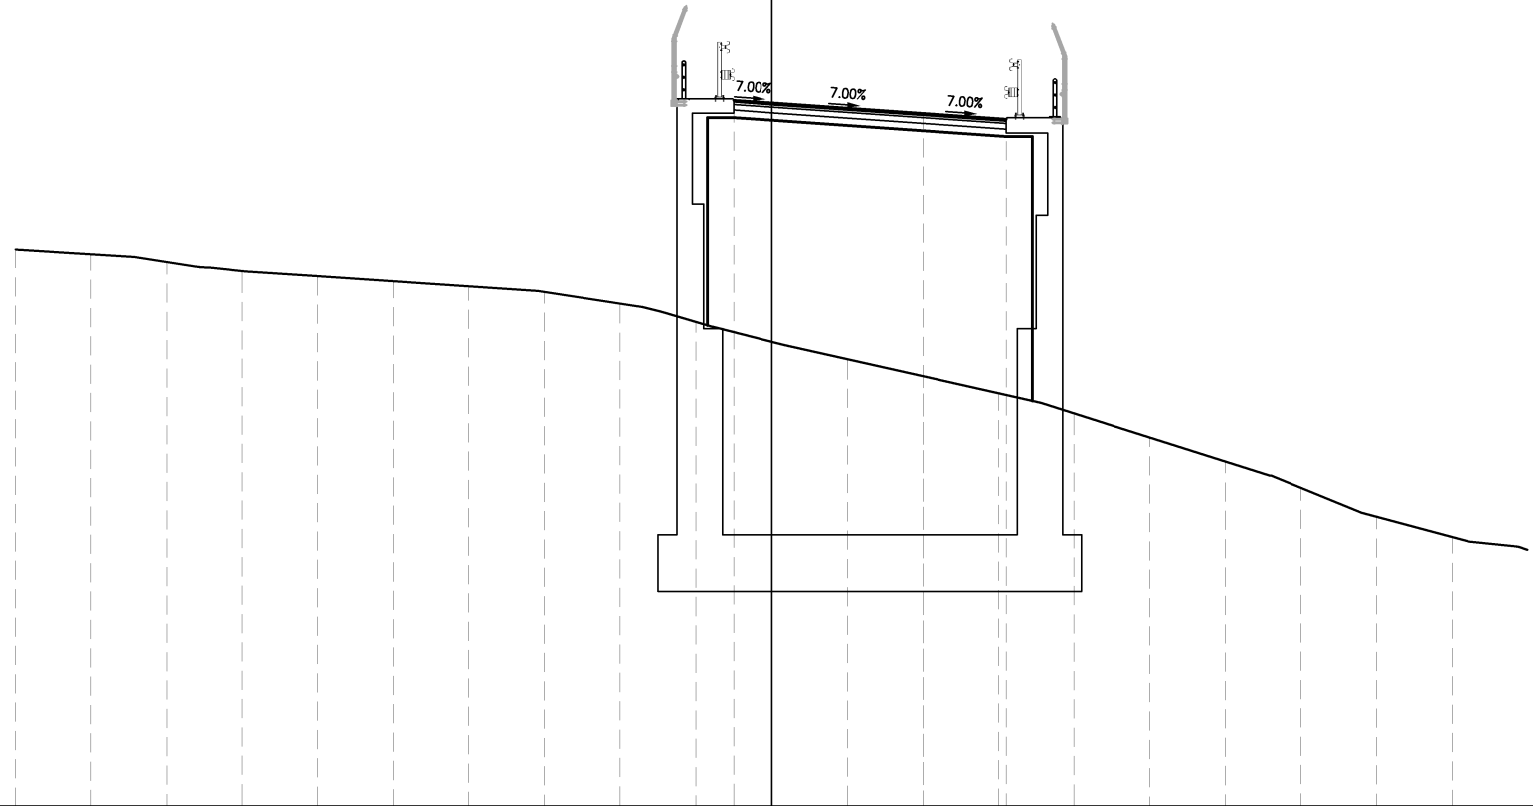

21

200
200


PROGRESSIVE TERRENO	20.000	18.000	16.000	14.000	12.000	10.000	8.000	6.000	4.000	2.000	0.000	2.000	4.000	6.000	8.000	10.000	12.000	14.000	16.000	18.000
PARZIALI TERRENO	2.000	2.000	2.000	2.000	2.000	2.000	2.000	2.000	2.000	2.000	2.000	2.000	2.000	2.000	2.000	2.000	2.000	2.000	2.000	2.000
QUOTE TERRENO	35.721	35.597	35.391	35.157	35.022	34.886	34.750	34.599	34.293	33.807	33.279	32.820	32.371	31.921	31.390	30.753	30.115	29.417	28.654	28.110
PROGRESSIVE PROGETTO										1.000			4.000	6.200						
PARZIALI PROGETTO											5.000		2.200							
QUOTE PROGETTO										39.670			39.320	39.166						

PROFILO VIA-A1-04

SEZIONE A1-04-9

PROGRESSIVA 129.56

B RILEVATO	m ²	87.01
a USURA	mm	7.20
b BINDER	mm	7.22
c BASE	mm	7.22
d FONDAZIONE	mm	7.22
sc SCOTICO	m	8.70

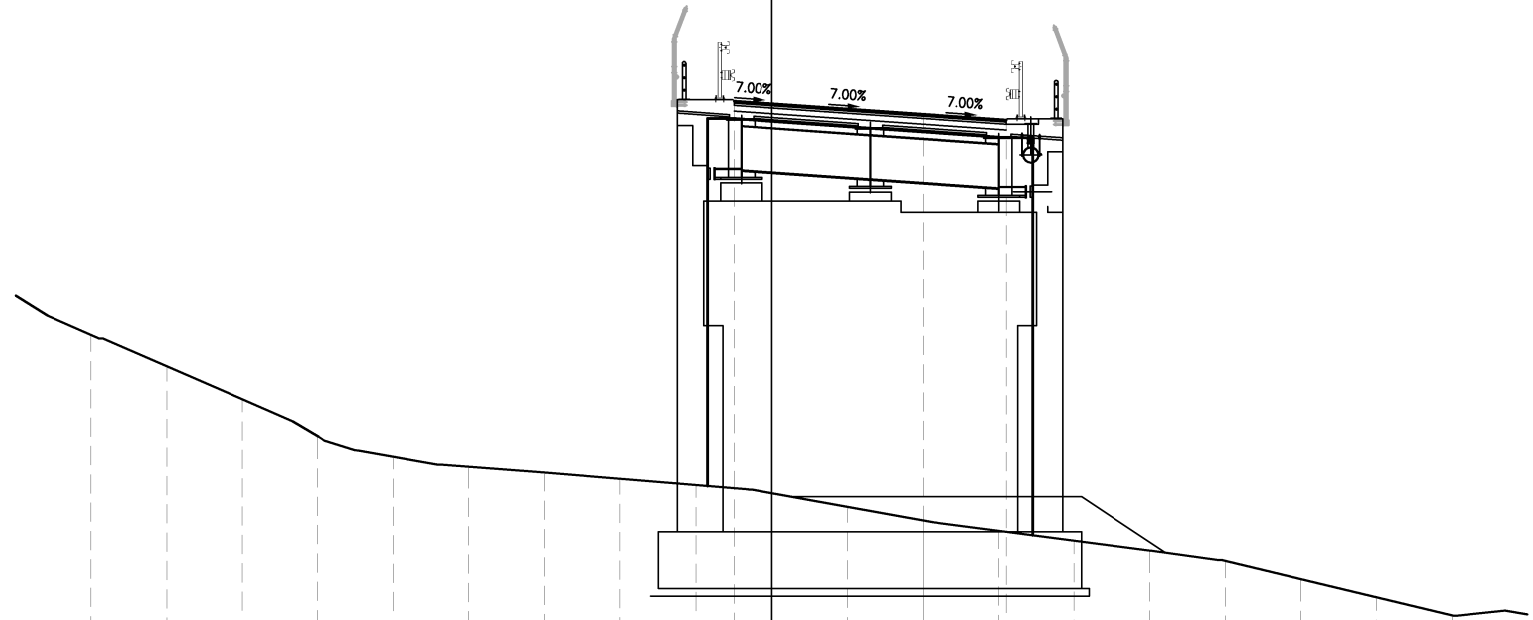

21

200
200


PROGRESSIVE TERRENO	18.000	16.000	14.000	12.000	10.000	8.000	6.000	4.000	2.000	0.000	2.000	4.000	6.000	8.000	10.000	12.000	14.000	16.000	18.000
PARZIALI TERRENO	2.000	2.000	2.000	2.000	2.000	2.000	2.000	2.000	2.000	2.000	2.000	2.000	2.000	2.000	2.000	2.000	2.000	2.000	2.000
QUOTE TERRENO	33.386	32.556	31.683	30.704	30.165	29.896	29.744	29.578	29.412	29.196	28.837	28.478	28.203	27.940	27.676	27.406	26.923	26.441	25.964
PROGRESSIVE PROGETTO									0.996			4.004	6.204						
PARZIALI PROGETTO											5.000	2.200							
QUOTE PROGETTO									39.565			39.215	39.061						

PROFILO VIA-A1-04

SEZIONE A1-04-10

PROGRESSIVA 129.58

a USURA m 7.20
 b BINDER m 7.22

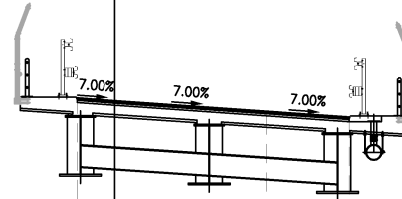

25

200
200


PROGRESSIVE TERRENO	20.000	18.000	16.000	14.000	12.000	10.000	8.000	6.000	4.000	2.000	0.000	2.000	4.000	6.000	8.000	10.000	12.000	14.000	16.000	18.000
PARZIALI TERRENO	2.000	2.000	2.000	2.000	2.000	2.000	2.000	2.000	2.000	2.000	2.000	2.000	2.000	2.000	2.000	2.000	2.000	2.000	2.000	2.000
QUOTE TERRENO	34.418	33.387	32.557	31.684	30.699	30.155	29.886	29.734	29.568	29.402	29.187	28.829	28.470	28.199	27.935	27.672	27.402	26.920	26.437	25.960
PROGRESSIVE PROGETTO											0.996		4.004	6.203						
PARZIALI PROGETTO												5.000	2.199							
QUOTE PROGETTO										39.565			39.215	39.061						

PROFILO VIA-A1-04

SEZIONE A1-04-11

PROGRESSIVA 140.00

a USURA m 7.20
 b BINDER m 7.22

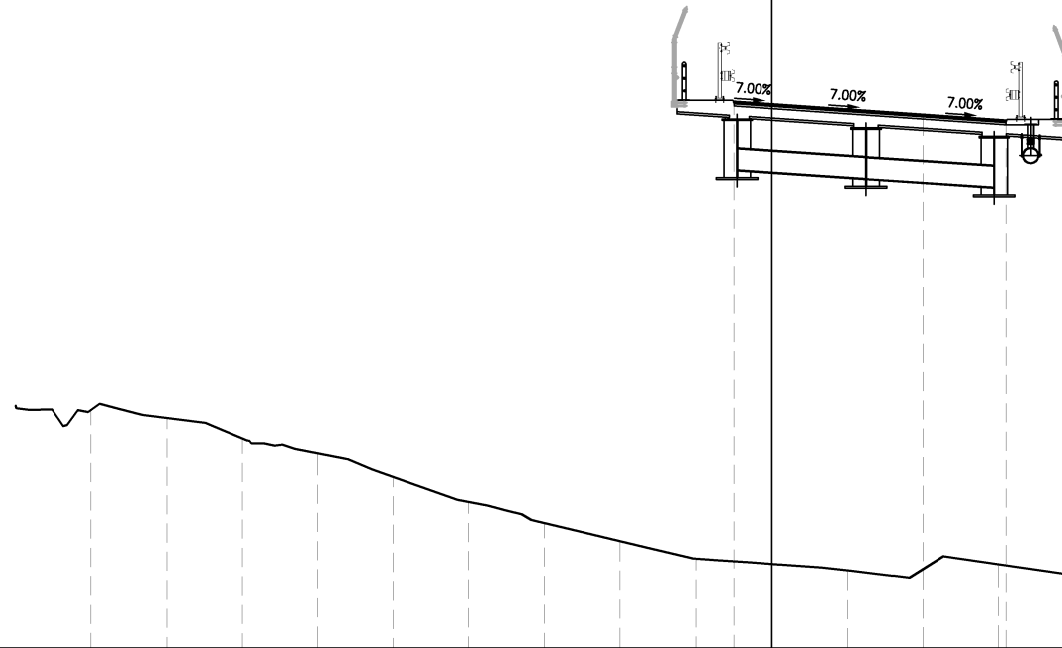

25

200
200


PROGRESSIVE TERRENO	18.000	16.000	14.000	12.000	10.000	8.000	6.000	4.000	2.000	0.000	2.000	4.000	6.000	8.000	10.000	12.000	14.000	16.000	18.000	20.000
PARZIALI TERRENO	2.000	2.000	2.000	2.000	2.000	2.000	2.000	2.000	2.000	2.000	2.000	2.000	2.000	2.000	2.000	2.000	2.000	2.000	2.000	2.000
QUOTE TERRENO	31.296	31.086	30.541	30.148	29.528	28.865	28.308	27.829	27.362	27.219	27.048	27.085	27.212	26.920	26.240	26.300	26.117	26.104	26.320	26.241
PROGRESSIVE PROGETTO									1.000	0.000		4.000	6.200							
PARZIALI PROGETTO									1.000	4.000	2.200									
QUOTE PROGETTO									59.450	59.380		59.100	58.946							

PROFILO VIA-A1-04

SEZIONE A1-04-12

PROGRESSIVA 160.00

a USURA m 7.20
 b BINDER m 7.22

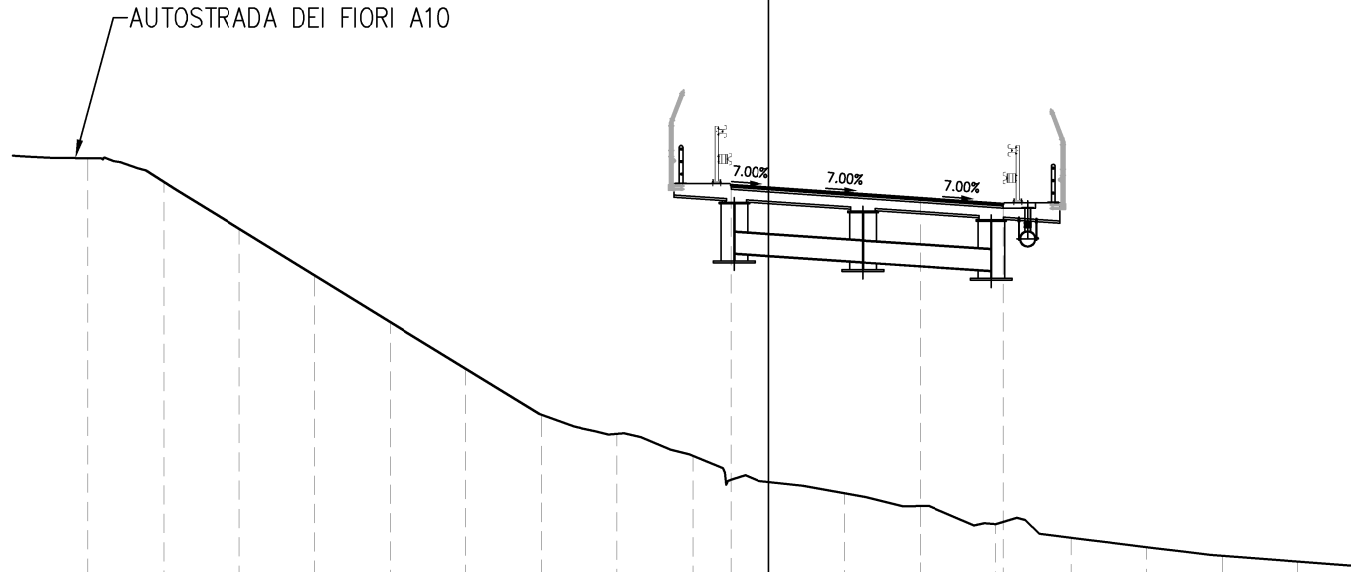

25

200
200


PROGRESSIVE TERRENO	18.000	16.000	14.000	12.000	10.000	8.000	6.000	4.000	2.000	0.000	2.000	4.000	6.000	8.000	10.000	12.000	14.000
PARZIALI TERRENO	2.000	2.000	2.000	2.000	2.000	2.000	2.000	2.000	2.000	2.000	2.000	2.000	2.000	2.000	2.000	2.000	2.000
QUOTE TERRENO	59.945	59.316	58.074	56.839	55.604	54.369	53.150	52.649	52.071	51.374	51.080	50.743	50.264	29.903	29.655	29.423	29.273
PROGRESSIVE PROGETTO									59.230	59.160		58.880	58.726				
PARZIALI PROGETTO									1.000	1.000	4.000	2.200					
QUOTE PROGETTO									59.230	59.160		58.880	58.726				

PROFILO VIA-A1-04

SEZIONE A1-04-13

PROGRESSIVA 165.43

a USURA m 7.18
 b BINDER m 7.20

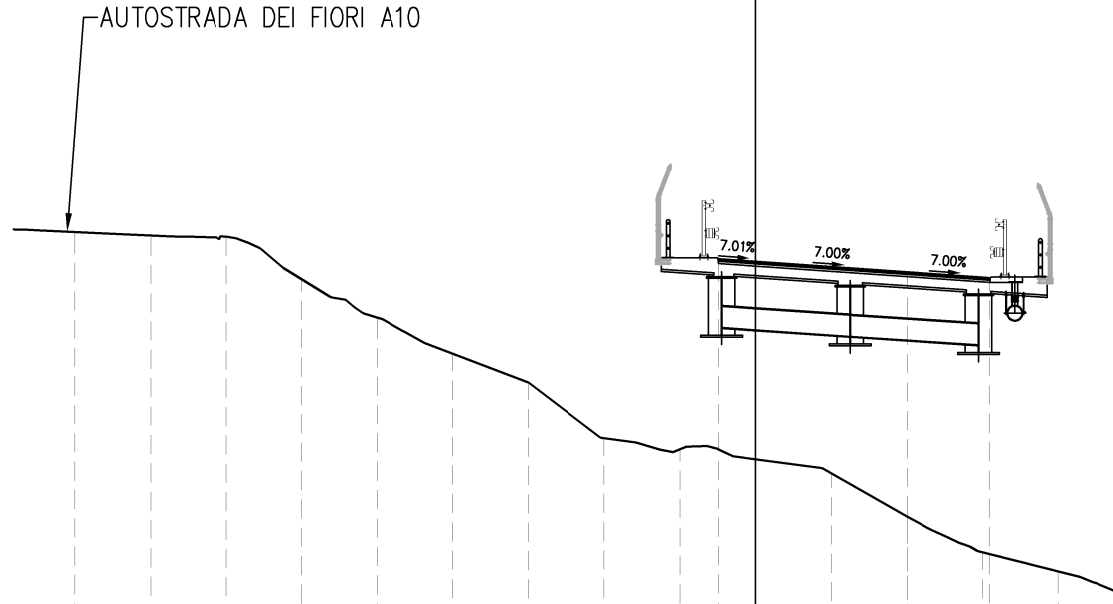


PROGRESSIVE TERRENO	18.000	16.000	14.000	12.000	10.000	8.000	6.000	4.000	2.000	0.000	2.000	4.000	6.000	8.000
PARZIALI TERRENO	2.000	2.000	2.000	2.000	2.000	2.000	2.000	2.000	2.000	2.000	2.000	2.000	2.000	
QUOTE TERRENO	39.892	39.799	39.770	38.640	37.629	36.676	35.909	34.440	34.150	33.881	33.511	32.359	31.425	30.918
PROGRESSIVE PROGETTO									0.995			4.004	6.175	
PARZIALI PROGETTO										4.999		2.171		
QUOTE PROGETTO									39.171			38.821	38.669	

PROFILO VIA-A1-04

SEZIONE A1-04-14

PROGRESSIVA 165.44

B RILEVATO	m ²	47.52
a USURA	mm	7.17
b BINDER	mm	7.19
c BASE	mm	7.19
d FONDAZIONE	mm	7.19
sc SCOTICO	m	9.25

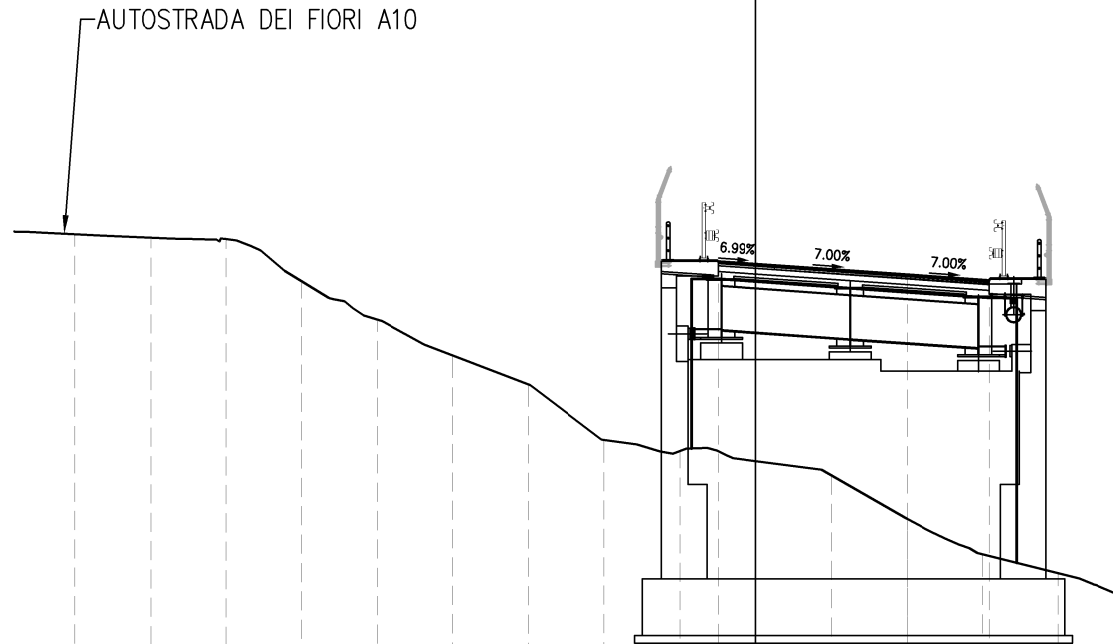

24

200
200

PROGRESSIVE TERRENO	18.000	16.000	14.000	12.000	10.000	8.000	6.000	4.000	2.000	0.000	2.000	4.000	6.000	8.000
PARZIALI TERRENO	2.000	2.000	2.000	2.000	2.000	2.000	2.000	2.000	2.000	2.000	2.000	2.000	2.000	2.000
QUOTE TERRENO	39.892	39.799	39.769	38.642	37.637	36.684	35.916	34.448	34.157	33.891	33.511	32.360	31.431	30.924
PROGRESSIVE PROGETTO									0.996			4.004	6.175	
PARZIALI PROGETTO										5.000		2.171		
QUOTE PROGETTO									39.170			38.820	38.668	

PROFILO VIA-A1-04

SEZIONE A1-04-15


PROGRESSIVA 185.15

B	RILEVATO	m ²	20.26
C	SCAVO FON. MURO	m ²	57.17
a	USURA	m	6.72
b	BINDER	m	6.73
c	BASE	m	6.88
d	FONDAZIONE	m	6.88
g	VEGETALE	m	2.58
sc	SCOTICO	m	9.80

AUTOSTRADA DEI FIORI A10

23
200 200

PROGRESSIVE TERRENO		6.000	4.000	2.000	0.000	2.000	2.000	4.000	6.000	8.000	10.000	12.000	14.000	16.000	18.000
PARZIALI TERRENO		2.000	2.000	2.000	2.000	2.000	2.000	2.000	2.000	2.000	2.000	2.000	2.000	2.000	2.000
QUOTE TERRENO		39.180	38.573	37.800	37.008	36.028	35.087	34.575	33.783	33.014	32.064	31.163	30.699	29.583	
PROGRESSIVE PROGETTO			3.371	2.295	0.995		4.004	5.719	5.720						
PARZIALI PROGETTO			1.076	1.300		4.999	1.715	0.001							
QUOTE PROGETTO			38.237	38.947	38.899		38.587	38.480	38.480						

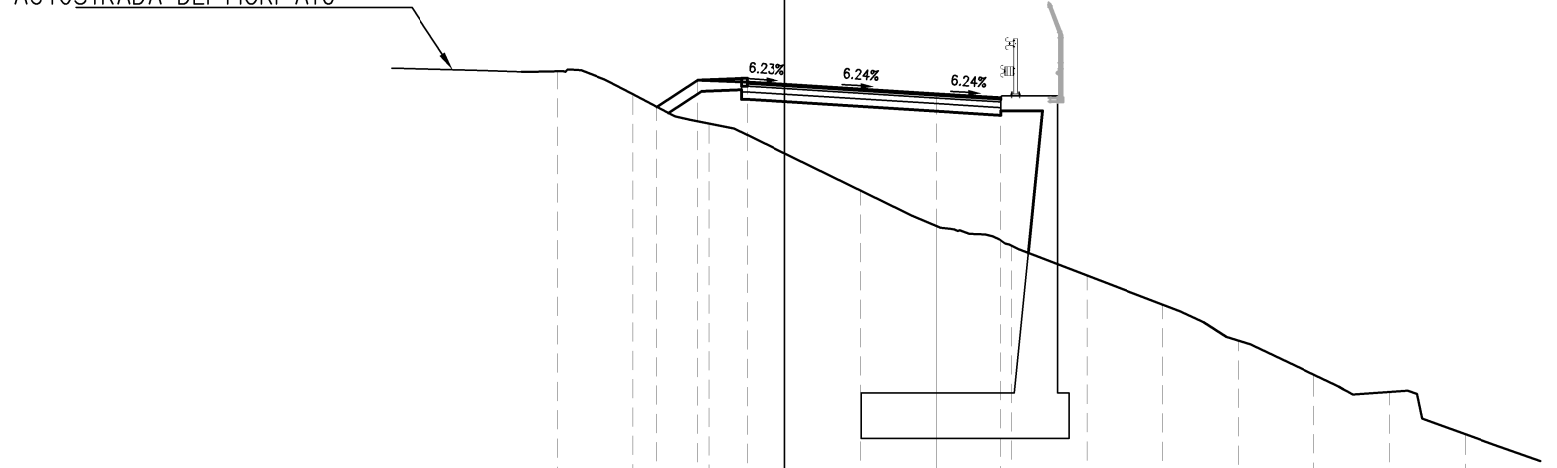

PROFILO VIA-A1-04

SEZIONE A1-03-18

PROGRESSIVA 220.00

B RILEVATO	m ²	47.20
a USURA	m	6.50
b BINDER	m	6.50
c BASE	m	6.65
d FONDAZIONE	m	6.65
g VEGETALE	m	16.41
gr GRADONATURA	m	23.05

AUTOSTRADA DEI FIORI A10

24
200
200

PROGRESSIVE TERRENO	4.000	2.000	2.000	2.000	2.000	2.000	2.000	2.000	2.000	2.000	2.000	2.000	2.000	2.000	2.000
PARZIALI TERRENO	2.000	2.000	2.000	2.000	2.000	2.000	2.000	2.000	2.000	2.000	2.000	2.000	2.000	2.000	2.000
QUOTE TERRENO	38.193	38.105	38.059	37.015	35.654	34.321	32.945	31.584	30.789	30.203	30.382	30.030	29.942		
PROGRESSIVE PROGETTO		1.000	0.000		4.000	5.500	6.800				15.891	17.891	19.741		
PARZIALI PROGETTO		1.000	4.000	1.500	1.300	9.091	2.000	1.850							
QUOTE PROGETTO	38.103	38.058	37.878	37.811	37.859					31.859	31.859	30.638			

PROFILO VIA-A1-04

SEZIONE A1-04-21


PROGRESSIVA 280.00

A	SCAVO	m ²	1.93
B	RILEVATO	m ²	9.59
a	USURA	mm	6.50
b	BINDER	mm	6.50
c	BASE	mm	5.65
d	FONDAZIONE	mm	5.65
f	FRESATURA	mm	1.00
g	VEGETALE	m	11.41
gr	GRADONATURA	m	18.75

AUTOSTRADA DEI FIORI A10

22

200 200

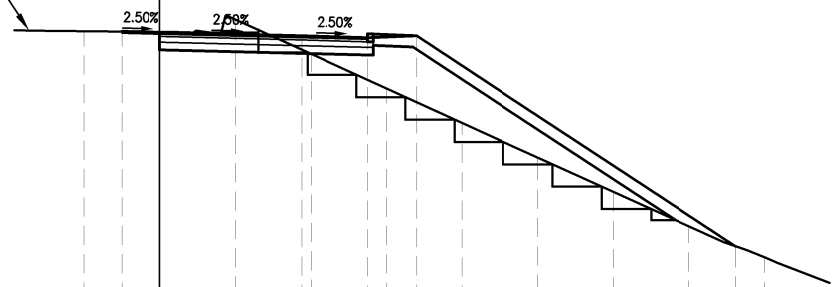

PROGRESSIVE TERRENO															
PARZIALI TERRENO															
QUOTE TERRENO															
PROGRESSIVE PROGETTO															
PARZIALI PROGETTO															
QUOTE PROGETTO															

2.000	0.000	2.000	4.000	6.000	8.000	10.000	12.000	14.000	16.000
2.000	2.000	2.000	2.000	2.000	2.000	2.000	2.000	2.000	2.000
36.546	36.525	36.855	35.942	35.030	34.118	33.206	32.295	31.386	30.564
1.000			3.750	5.500	6.800				15.241
		4.750	1.750	1.300		8.441			
36.539			36.421	36.377	36.425				30.854

PROFILO VIA-A1-04

SEZIONE A1-04-22

PROGRESSIVA 300.00


A	SCAVO	m ²	7.52
B	RILEVATO	m ²	8.91
a	USURA	m	6.50
b	BINDER	m	6.50
c	BASE	m	5.50
d	FONDAZIONE	m	5.50
f	FRESATURA	m	1.00
g	VEGETALE	m	8.11
gr	GRADONATURA	m	14.85

AUTOSTRADA DEI FIORI A10

22

200
200

PROGRESSIVE TERRENO				2.000	0.000	2.000	4.000	6.000	8.000	10.000	12.000	14.000	16.000
PARZIALI TERRENO				2.000	2.000	2.000	2.000	2.000	2.000	2.000	2.000	2.000	2.000
QUOTE TERRENO				35.984	35.938	37.025	36.981	35.866	34.750	33.620	32.487	31.438	30.421
PROGRESSIVE PROGETTO					1.000	0.000	3.750	5.500	6.800			12.535	
PARZIALI PROGETTO				1.000	1.000	3.750	1.750	1.300		5.735			
QUOTE PROGETTO				35.964	35.939		35.845	35.801	35.849		32.188		

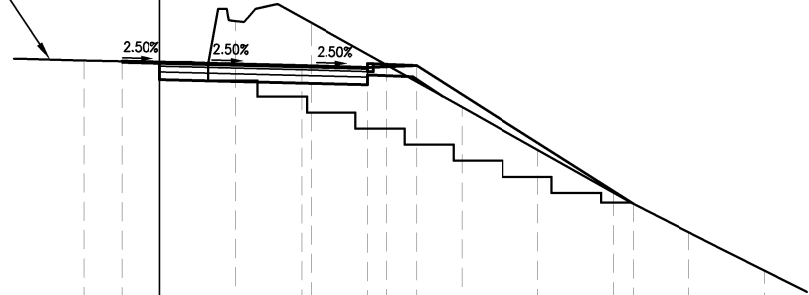

PROFILO VIA-A1-04

SEZIONE A1-04-24

PROGRESSIVA 340.00


A	SCAVO	m ²	2.61
B	RILEVATO	m ²	6.70
a	USURA	m	6.50
b	BINDER	m	6.50
c	BASE	m	5.65
d	FONDAZIONE	m	5.65
f	FRESATURA	m	1.00
g	VEGETALE	m	8.01
gr	GRADONATURA	m	12.96

AUTOSTRADA DEI FIORI A10

22

200 200

PROGRESSIVE TERRENO														
PARZIALI TERRENO														
QUOTE TERRENO														
PROGRESSIVE PROGETTO														
PARZIALI PROGETTO														
QUOTE PROGETTO														
	35.113	34.884	35.352	34.641	33.856	32.950	32.109	31.254	30.398					
	1.000	0.000		3.750	5.500	6.800								
	1.000	1.000	3.750	1.750	1.300		5.595							
	34.892	34.867		34.773	34.730	34.778		31.085						

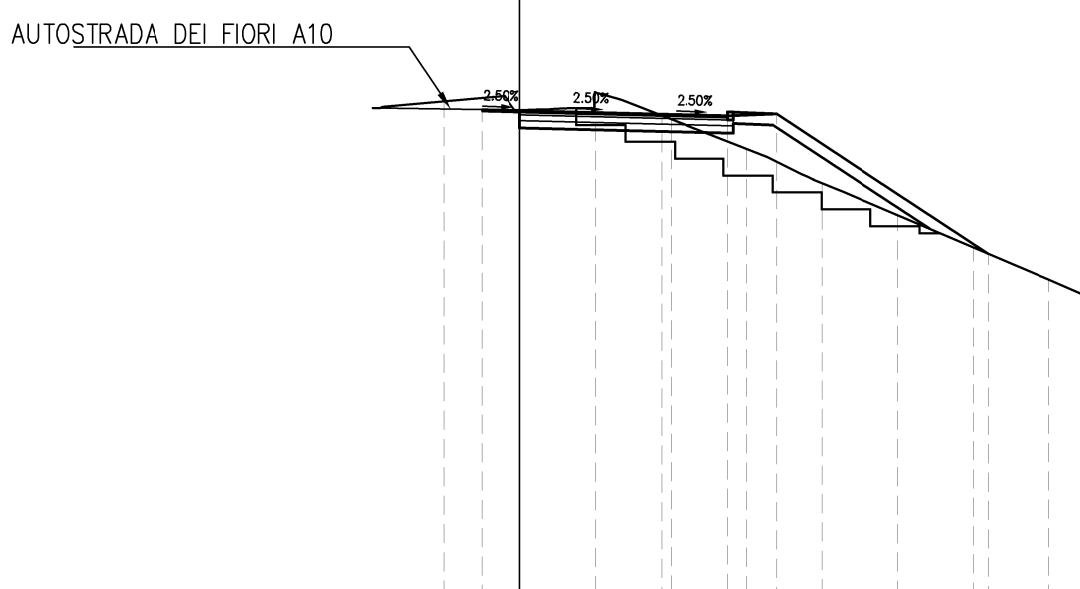

PROFILO VIA-A1-04

SEZIONE A1-04-25


PROGRESSIVA 360.00

A	SCAVO	m ²	2.57
B	RILEVATO	m ²	4.12
a	USURA	mm	6.50
b	BINDER	mm	6.50
c	BASE	mm	5.65
d	FONDAZIONE	mm	5.65
f	FRESATURA	mm	1.00
g	VEGETALE	m	7.97
gr	GRADONATURA	m	13.79

AUTOSTRADA DEI FIORI A10

21

200
200

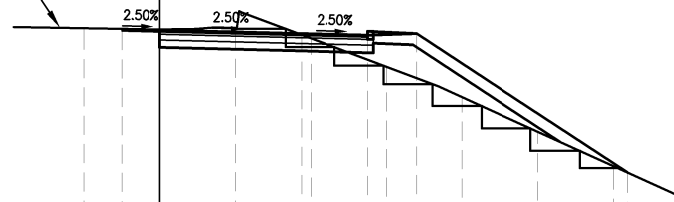

PROGRESSIVE TERRENO			2.000	0.000	2.000	4.000	6.000	8.000	10.000	12.000	
PARZIALI TERRENO		2.000	2.000	2.000	2.000	2.000	2.000	2.000	2.000		
QUOTE TERRENO		34.380	34.348	34.387	34.112	33.362	32.562	31.648	30.735		
PROGRESSIVE PROGETTO		1.000	0.000		3.750	5.500	6.800			12.367	
PARZIALI PROGETTO		1.000	3.750	1.750	1.300	5.567					
QUOTE PROGETTO		34.356	34.331		34.238	34.194	34.242			30.568	


PROFILO VIA-A1-04

SEZIONE A1-04-27

PROGRESSIVA 400.00

A	SCAVO	m ²	1.70
B	RILEVATO	m ²	0.82
a	USURA	m	6.50
b	BINDER	m	6.50
c	BASE	m	5.65
d	FONDAZIONE	m	5.65
f	FRESATURA	m	1.00
g	VEGETALE	m	3.34
h	COMPATTAZIONE IN TRI	m	5.35
sc	SCOTICO	m	3.26

AUTOSTRADA DEI FIORI A10

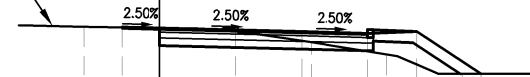

20

200 200

PROGRESSIVE TERRENO										
PARZIALI TERRENO										
QUOTE TERRENO										
PROGRESSIVE PROGETTO										
PARZIALI PROGETTO										
QUOTE PROGETTO										

2.000	0.000	2.000	4.000	6.000	8.000	10.000
2.000	2.000	2.000	2.000	2.000	2.000	
33.316	33.278	33.312	32.903	32.580	32.070	32.070
1.000	0.000		3.750	5.500	6.800	8.495
1.000		3.750	1.750	1.300	1.695	
33.303	33.278		33.185	33.141	33.189	32.070

PROFILO VIA-A1-04

SEZIONE A1-04-29


PROGRESSIVA 440.00

A	SCAVO	m ²	11.90
a	USURA	m	6.50
b	BINDER	m	6.50
c	BASE	m	5.50
d	FONDAZIONE	m	5.50
f	FRESATURA	m	1.00
g	VEGETALE	m	4.01
h	COMPATTAZIONE IN TRI	m	5.50

AUTOSTRADA DEI FIORI A10

19

200 200

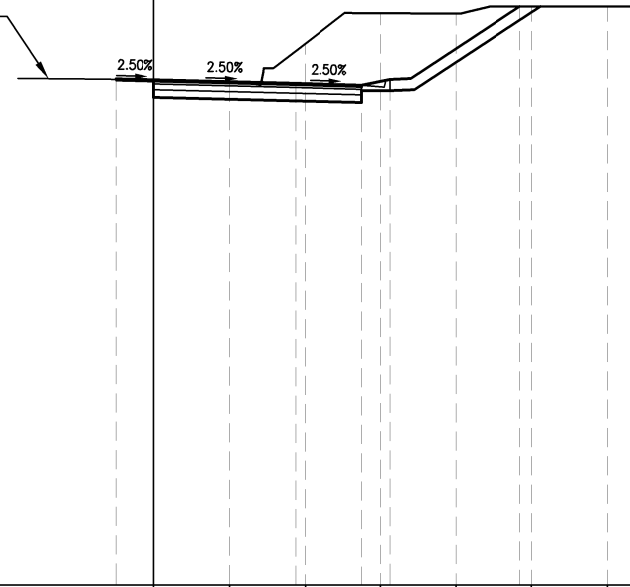

PROGRESSIVE TERRENO											
			0.000	2.000	4.000	6.000	8.000	10.000	12.000		
PARZIALI TERRENO				2.000	2.000	2.000	2.000	2.000	2.000		
QUOTE TERRENO			32.363	32.314	33.321	34.128	34.116	34.307	34.307		
PROGRESSIVE PROGETTO		1.000			3.750	5.500			9.694		
PARZIALI PROGETTO				4.750	1.750	0.750	3.444				
QUOTE PROGETTO		32.388			32.269	32.225	32.375		34.307		


PROFILO VIA-A1-04

SEZIONE A1-04-30

PROGRESSIVA 460.00

A	SCAVO	m ²	11.34
a	USURA	m	6.50
b	BINDER	m	6.50
c	BASE	m	5.50
d	FONDAZIONE	m	5.50
f	FRESATURA	m	1.00
g	VEGETALE	m	4.87
h	COMPATTAZIONE IN TRI	m	5.50

AUTOSTRADA DEI FIORI A10

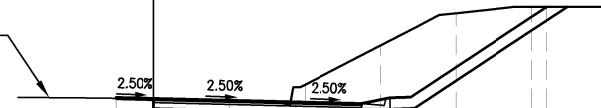


22

200
200

PROGRESSIVE TERRENO				0.000	2.000	4.000	6.000	8.000	10.000	12.000
PARZIALI TERRENO				2.000	2.000	2.000	2.000	2.000	2.000	
QUOTE TERRENO				31.901	31.847	32.274	33.309	34.166	34.329	34.329
PROGRESSIVE PROGETTO			1.000			3.750	5.500		10.408	
PARZIALI PROGETTO				4.750		1.750	0.750	4.158		
QUOTE PROGETTO			31.938			31.819	31.776	31.926	34.329	

PROFILO VIA-A1-04
 SEZIONE A1-04-31
 PROGRESSIVA 480.00

A	SCAVO	m ²	99.56
a	USURA	mm	10.81
b	BINDER	mm	10.81
c	BASE	mm	9.81
d	FONDAZIONE	mm	9.81
f	FRESATURA	mm	1.00
g	VEGETALE	m	22.17

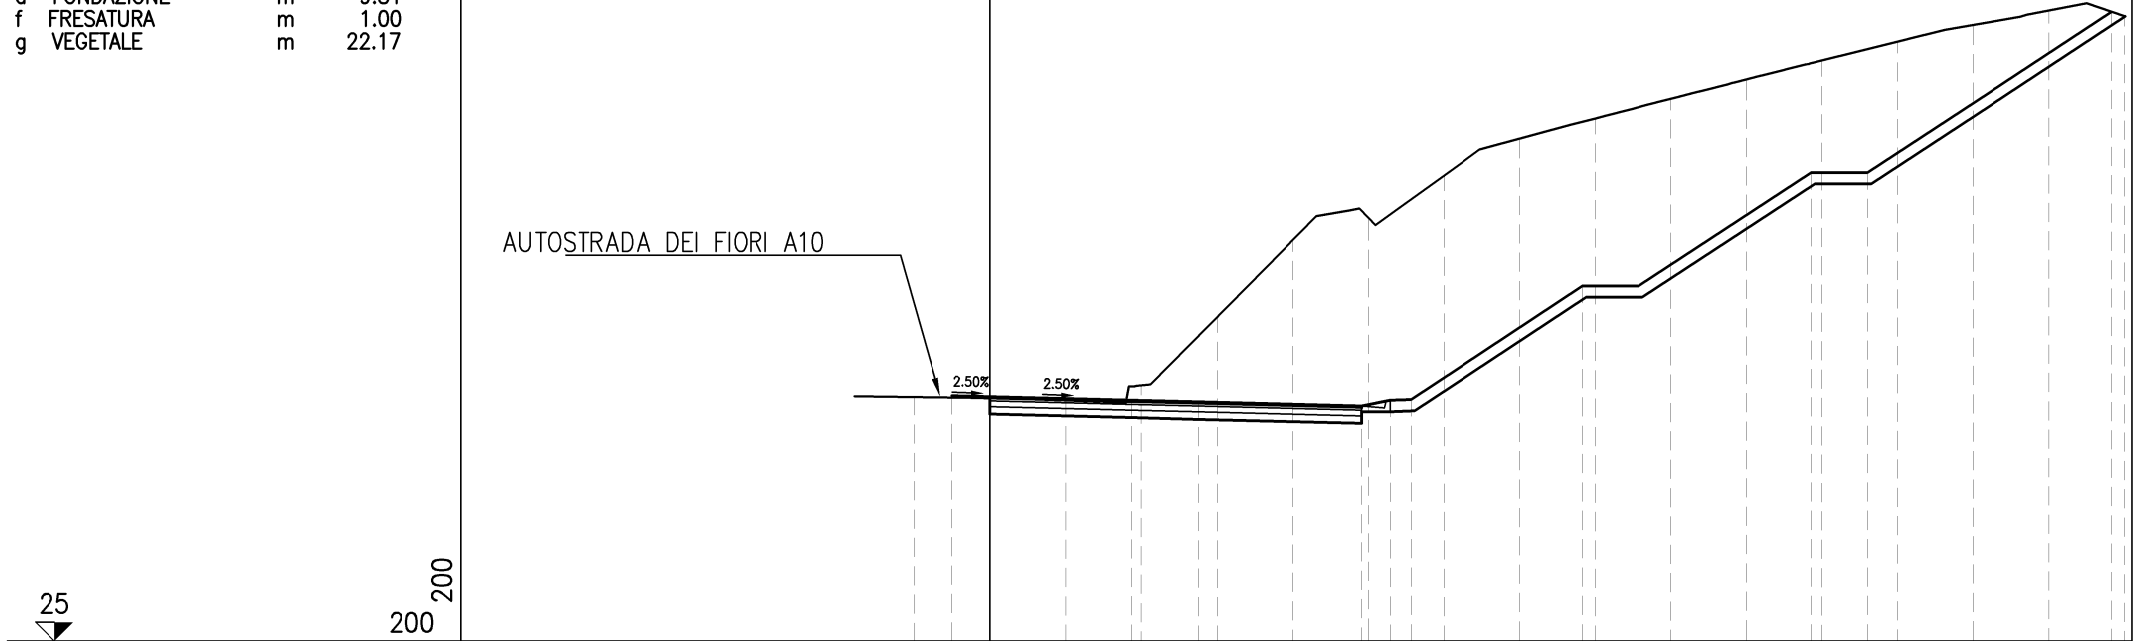

PROGRESSIVE TERRENO																						
		2.000	0.000		2.000	2.000	2.000	2.000	2.000	2.000	2.000	2.000	2.000	2.000	2.000	2.000	2.000	2.000	2.000	2.000	2.000	2.000
QUOTE TERRENO		31.455	31.428		31.366	31.762	33.573	35.607	36.195	37.324	38.292	38.823	39.342	39.857	40.358	40.858	41.299	41.679	41.530			
PROGRESSIVE PROGETTO																						
		1.000	0.000																			
PARZIALI PROGETTO																						
					3.750	1.750		4.314		4.546		1.500		4.545		1.500		6.449				
QUOTE PROGETTO		31.489	31.464		31.370	31.326			31.219	31.369	31.391		34.391	34.391		37.391	37.391				41.647	

PROFILO VIA-A1-04

SEZIONE A1-04-33

PROGRESSIVA 520.00

A	SCAVO	m ²	23.26
a	USURA	mm	10.76
b	BINDER	mm	10.76
c	BASE	mm	9.76
d	FONDAZIONE	mm	9.76
f	FRESATURA	mm	1.00
g	VEGETALE	m	17.09

AUTOSTRADA DEI FIORI A10

2.50% 2.50%

23

200 200

PROGRESSIVE TERRENO																				
PARZIALI TERRENO		2.000	2.000	2.000	2.000	2.000	2.000	2.000	2.000	2.000	2.000	2.000	2.000	2.000	2.000	2.000	2.000	2.000	2.000	2.000
QUOTE TERRENO		30.556	30.536	30.516	30.496	30.475	30.455	30.438	31.907	33.084	34.261	35.438	36.432	37.128	37.628	38.000				
PROGRESSIVE PROGETTO			1.000	0.000	2.213	3.962			9.763	10.513	11.063		15.608	17.108		21.654	23.154		25.363	
PARZIALI PROGETTO		1.000	1.000	2.213	1.749	5.801		0.750	0.550	4.545	1.500	4.546	1.500	2.209						
QUOTE PROGETTO		30.576	30.551	30.496	30.452			30.307	30.457	30.479		33.479	33.479		36.479	36.479		37.937		

PROFILO VIA-A1-04

SEZIONE A1-04-35

PROGRESSIVA 560.00

a USURA m 2.76
 b BINDER m 2.76
 f FRESATURA m 2.76

AUTOSTRADA DEI FIORI A10

2.50% 2.50%

15

200
200

PROGRESSIVE
TERRENO

PARZIALI
TERRENO

QUOTE
TERRENO

PROGRESSIVE
PROGETTO

PARZIALI
PROGETTO

QUOTE
PROGETTO

	2.000	0.000	2.000	4.000
	2.000	2.000	2.000	
	29.726	29.682	29.586	29.484
	1.000	0.006	1.756	
	1.006	1.750		
	29.707	29.682	29.638	

PROFILO VIA-A1-04

SEZIONE A1-04-36

PROGRESSIVA 562.00

a USURA m 2.75
b BINDER m 2.75
f FRESATURA m 2.75

AUTOSTRADA DEI FIORI A10

2.50% 2.50%

14

200
200

PROGRESSIVE
TERRENO

PARZIALI
TERRENO

QUOTE
TERRENO

PROGRESSIVE
PROGETTO

PARZIALI
PROGETTO

QUOTE
PROGETTO

2.000	0.000	2.000
2.000	2.000	
29.681	29.630	29.528
1.000	1.750	
29.650	29.581	