


PROFILO LONGITUDINALE

Scala 1:1000/100

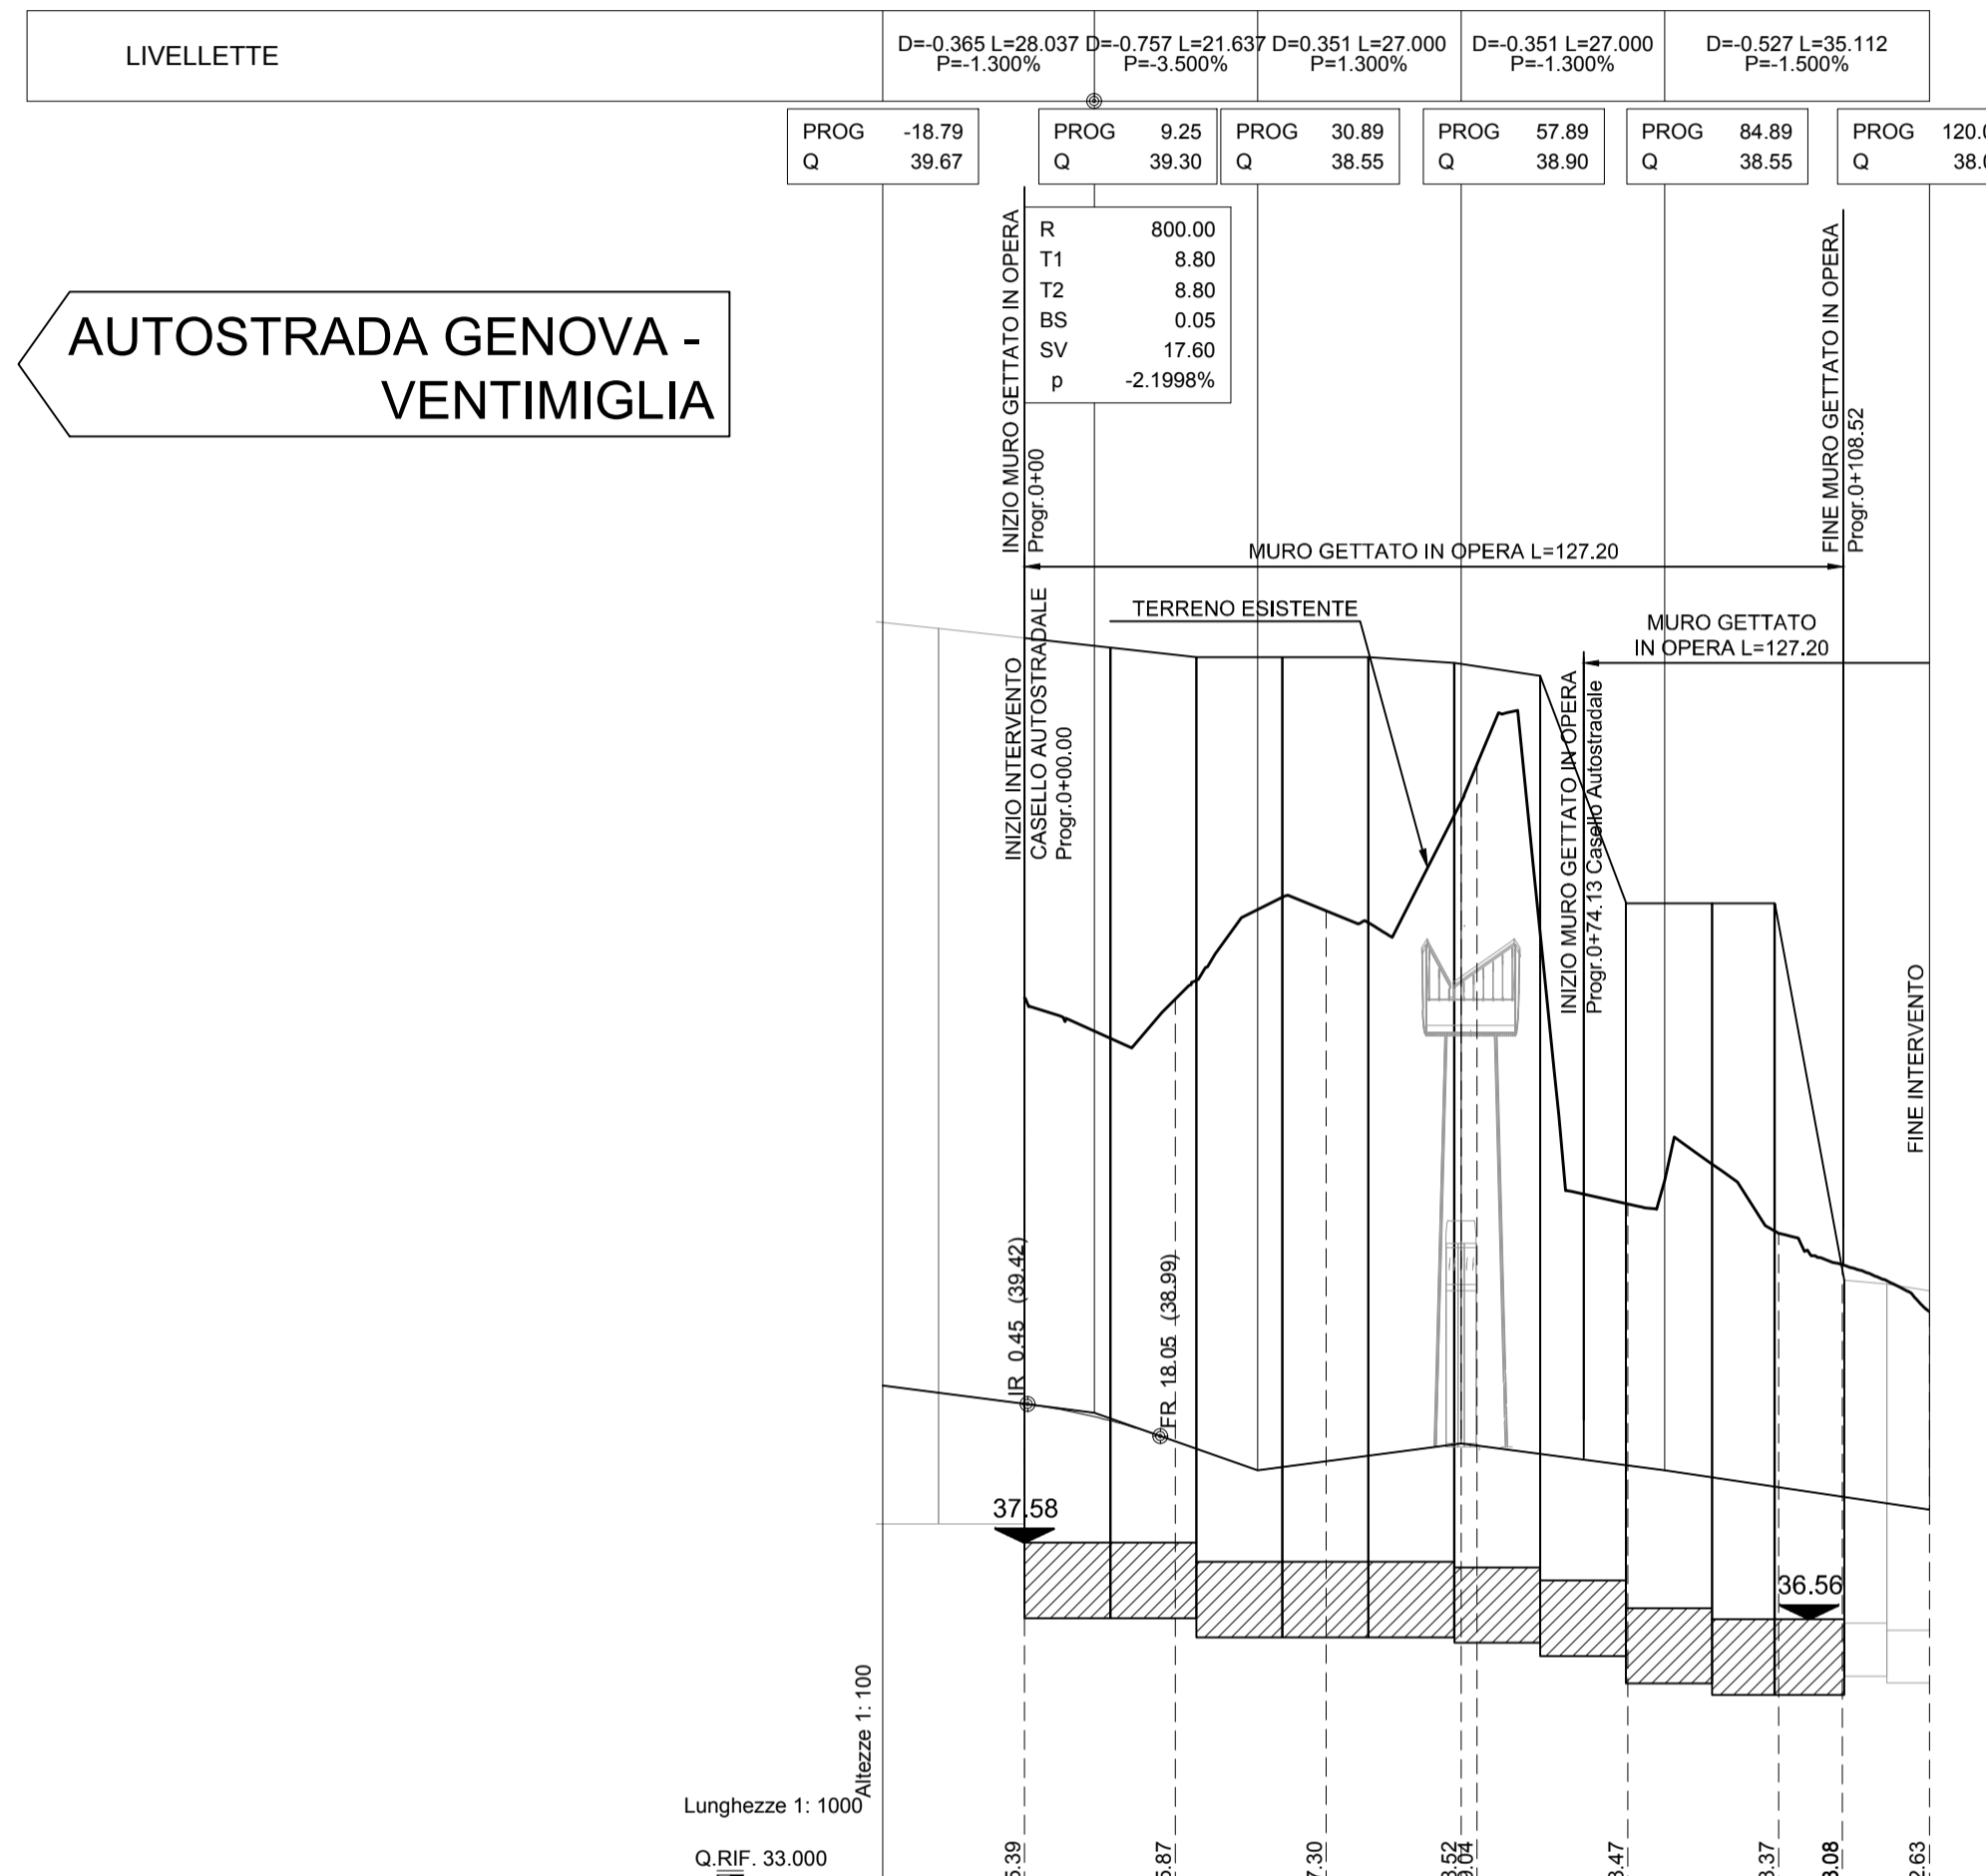


SEZIONI	A1-05-1	A1-05-2	A1-05-3	ASSE A1-05-4	A1-05-5	A1-05-6	A1-05-7	A1-05-8	A1-05-9
DIST. PARZIALI	20.00	20.00	17.89	20.00	20.00	8.45	11.54		
PROGRESSIVE	0.00	20.00	40.00	60.00	80.00	100.00	108.45	119.89	
QUOTE TERRENO	44.81	44.80	45.96	47.51	42.07	41.69	41.27	40.85	
QUOTE PROGETTO	39.42	39.93	38.06	38.89	38.61	38.32	38.18	38.02	
ANDAMENTO PLANIMETRICO	L=120.00								
SOPRAELEVAZIONE (mm)									
ETTOMETRI									

AUTOSTRADA GENOVA - VENTIMIGLIA

VADO L.

KEY-PLAN

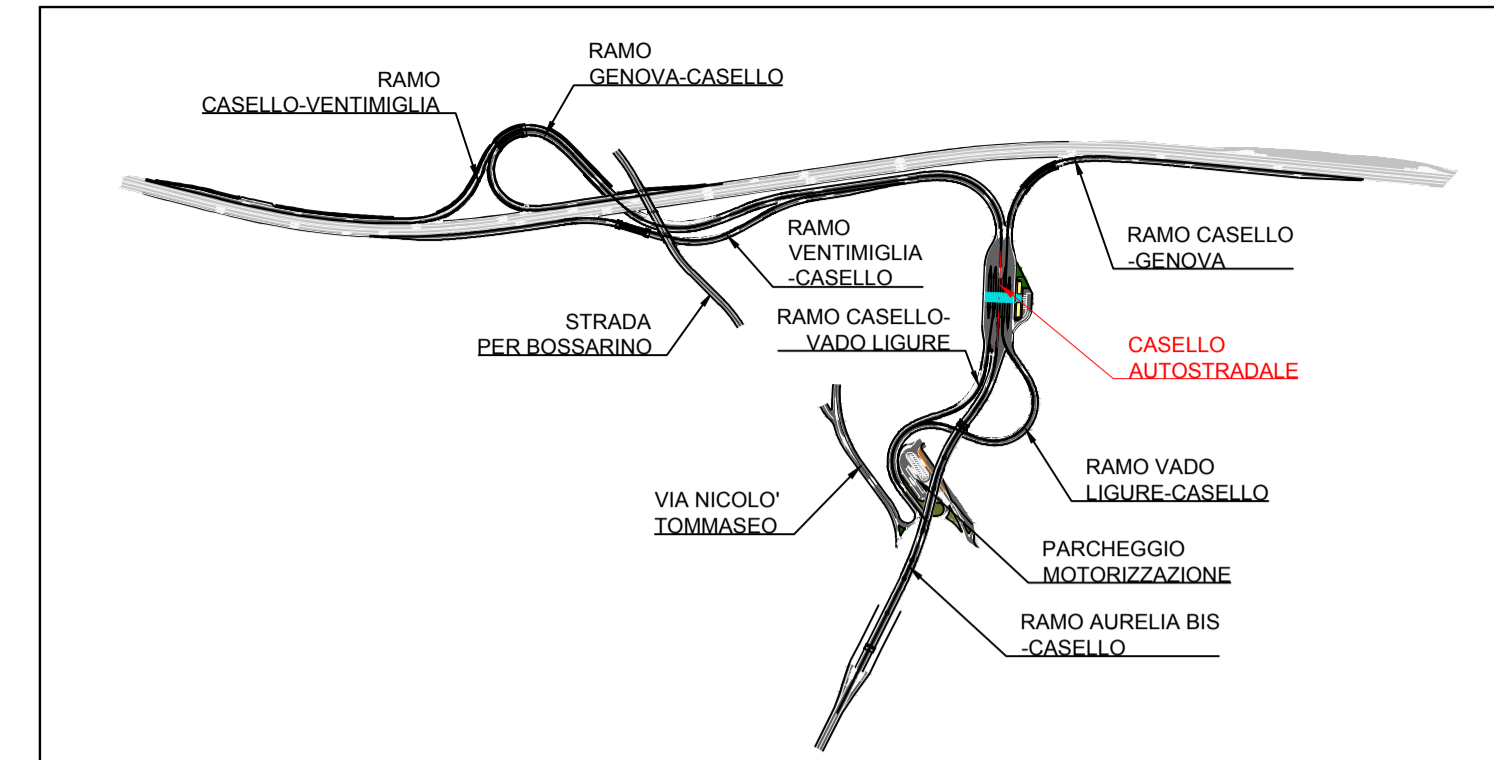

Autostrada dei Fiori
Tronco A10: Savona - Ventimiglia (confine francese)

NUOVO SVINCOLO AUTOSTRADALE DI VADO LIGURE

CARREGGIATA SUD / CARREGGIATA NORD
Progr. Km 47+545

PROGETTO DEFINITIVO

PROGETTO STRADALE
CASELLO AUTOSTRADALE
PROFILO LONGITUDINALE

PROGETTISTA Dott. Ing. Enrico GHISLANDI Ordine degli Ingegneri Provincia di Milano n° 16993	RESPONSABILE ATTIVITÀ SPECIALISTICHE Dott. Ing. Enrico GHISLANDI Ordine degli Ingegneri Provincia di Milano n° 16993	IMPRESA SINA	COMMITTENTE Autostrada dei Fiori S.p.A. Via della Repubblica, 46 18100 Imperia (IM)
--	---	-----------------	--

REV.	DATA	DESCRIZIONE	REDATTO	CONTR.	APPROV.	RIESAME	DATA	SCALA
							Gennaio 2020	1:1000/100
							N. PROGR.	
B	Febbraio 2020	REVISIONE INTERNA	SINA	DTOC	DT	DT		
A	Gennaio 2020	PRIMA EMISSIONE	SINA	DTOC	DT	DT		

PROGETTO	LIV.	TRONCO	DOCUMENTO	REV.	WBS
P280	D	A10	CAS F1	005 B	A101BT0001
					CUP
					I144E1400810005

RESPONSABILE DEL PROCEDIMENTO	VISTO DELLA COMMITTENTE
-------------------------------	-------------------------