SEZIONI TRASVERSALI

Scala 1:200

KEY-PLAN

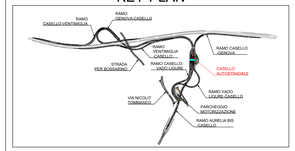

PROFILO VIA=A1=05

SEZIONE A1=05=1

PROGRESSIVA 0.00

A SCAVO	m²	227.32
B RILEVATO	m²	9.30
C SCAVO TON. MURO	m²	0.00
e USURA	m	31.43
f BINDER	m	31.43
g BASE	m	31.43
h FONDAZIONE	m	31.43
i VEGETALE	m	24.04
k COMPATTAZIONE IN TRin	m	31.43

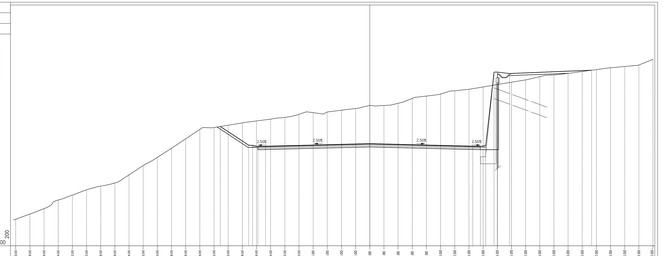

| | | |