



Autostrada dei Fiori

Tronco A10: Savona - Ventimiglia (confine francese)

NUOVO SVINCOLO AUTOSTRADALE DI VADO LIGURE

CARREGGIATA SUD / CARREGGIATA NORD
Progr. Km 47+545

PROGETTO DEFINITIVO

PROGETTO STRADALE
RAMPA AURELIA BIS - CASELLO
SEZIONI TRASVERSALI

PROGETTISTA	RESPONSABILE INTEGRAZIONE ATTIVITÀ SPECIALISTICHE	IMPRESA	COMMITTENTE
Dott. Ing. Enrico GHISLANDI Ordine degli Ingegneri Provincia di Milano n° 16993	Dott. Ing. Enrico GHISLANDI Ordine degli Ingegneri Provincia di Milano n° 16993		Autostrada dei Fiori S.p.A. Via della Repubblica, 46 18100 Imperia (IM)

REV.	DATA	DESCRIZIONE	REDATTO	CONTR.	APPROV.	RIESAME	DATA	SCALA
							N. Progr.	1:200
A	Gennaio 2020	PRIMA EMISSIONE	SINA	DT/OC	DT	DT		

CODIFICA	PROGETTO	LIV	TRONCO	DOCUMENTO	REV	WBS
	P280	D	A10	CAS SZ 006	A	A10IBT0001
						CUP
						I44E14000810005


RESPONSABILE DEL PROCEDIMENTO	VISTO DELLA COMMITTENTE

PROFILO VIA-A2-01

SEZIONE A2-01-1

PROGRESSIVA 0.00

a USURA m 10.50
 b BINDER m 10.50
 f FRESATURA m 10.50

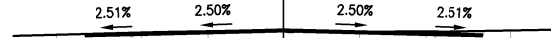

11

200 200


PROGRESSIVE TERRENO	6.000	4.000	2.000	0.000	2.000	4.000	6.000
PARZIALI TERRENO	2.000	2.000	2.000	2.000	2.000	2.000	
QUOTE TERRENO	27.672	27.723	27.765	27.764	27.752	27.759	27.786
PROGRESSIVE PROGETTO	5.250	3.750		0.000		3.750	5.250
PARZIALI PROGETTO	1.500		3.750		3.750	1.500	
QUOTE PROGETTO	27.675	27.713		27.806		27.713	27.675

PROFILO VIA-A2-01

SEZIONE A2-01-2

PROGRESSIVA 20.00

a USURA m 10.50
 b BINDER m 10.50
 f FRESATURA m 10.50

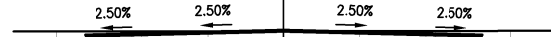

11

200
200

PROGRESSIVE TERRENO			6.000		4.000		2.000		0.000		2.000		4.000		6.000
PARZIALI TERRENO			2.000		2.000		2.000		2.000		2.000		2.000		
QUOTE TERRENO			27.736		27.738		27.740		27.743		27.745		27.747		27.749
PROGRESSIVE PROGETTO			5.250		3.750				0.000				3.750		5.250
PARZIALI PROGETTO			1.500				3.750				3.750		1.500		
QUOTE PROGETTO			27.639		27.677				27.770				27.677		27.639

PROFILO VIA-A2-01

SEZIONE A2-01-3

PROGRESSIVA 40.00

a USURA m 10.50
 b BINDER m 10.50
 f FRESATURA m 10.50



12

200
200


PROGRESSIVE TERRENO	8.000	6.000	4.000	2.000	0.000	2.000	4.000	6.000	8.000	0.000
PARZIALI TERRENO	2.000	2.000	2.000	2.000	2.000	2.000	2.000	2.000	2.000	
QUOTE TERRENO	27.657	27.698	27.739	27.777	27.816	27.805	27.760	27.714	27.668	27.622
PROGRESSIVE PROGETTO		5.250	3.750		0.000		3.750	5.250		
PARZIALI PROGETTO		1.500	3.750			3.750	1.500			
QUOTE PROGETTO		27.603	27.641		27.734		27.641	27.603		

PROFILO VIA-A2-01

SEZIONE A2-01-4

PROGRESSIVA 61.75

a USURA m 10.50
 b BINDER m 10.50
 f FRESATURA m 10.50

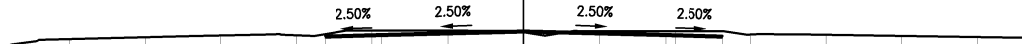

16

200
200

PROGRESSIVE TERRENO	12.000	10.000	8.000	6.000	4.000	2.000	0.000	2.000	4.000	6.000	8.000	0.000	2.000
PARZIALI TERRENO	2.000	2.000	2.000	2.000	2.000	2.000	2.000	2.000	2.000	2.000	2.000	2.000	
QUOTE TERRENO	27.478	27.526	27.575	27.581	27.707	27.705	27.664	27.691	27.691	27.598	27.593	27.562	27.532
PROGRESSIVE PROGETTO				5.250	3.750		0.000		3.750	5.250			
PARZIALI PROGETTO				1.500	3.750			3.750	1.500				
QUOTE PROGETTO				27.564	27.601		27.695		27.601	27.564			

PROFILO VIA-A2-01

SEZIONE A2-01-5

PROGRESSIVA 61.76

A	SCAVO	m ²	5.42
a	USURA	mm	10.50
b	BINDER	mm	10.50
c	BASE	mm	10.50
d	FONDAZIONE	m	10.50



16

200
200


PROGRESSIVE TERRENO	12.000	10.000	8.000	6.000	4.000	2.000	0.000	2.000	4.000	6.000	8.000	0.000	2.000
PARZIALI TERRENO	2.000	2.000	2.000	2.000	2.000	2.000	2.000	2.000	2.000	2.000	2.000	2.000	2.000
QUOTE TERRENO	27.477	27.526	27.574	27.581	27.708	27.702	27.674	27.687	27.688	27.608	27.593	27.562	27.532
PROGRESSIVE PROGETTO				5.250	3.750		0.000		3.750	5.250			
PARZIALI PROGETTO				1.500	3.750	3.750	3.750	1.500					
QUOTE PROGETTO				27.564	27.601		27.695		27.601	27.564			

PROFILO VIA-A2-01

SEZIONE A2-01-10

PROGRESSIVA 120.00

a USURA m 10.50
 b BINDER m 10.50

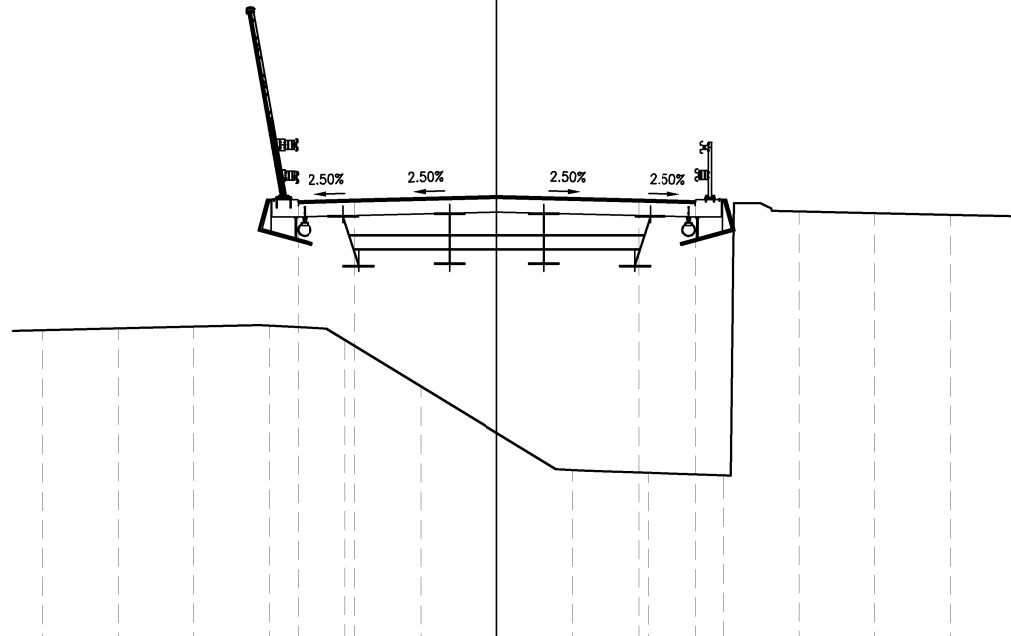

16

200
200


PROGRESSIVE TERRENO	12.000	10.000	8.000	6.000	4.000	2.000	0.000	2.000	4.000	6.000	8.000	0.000	2.000
PARZIALI TERRENO	2.000	2.000	2.000	2.000	2.000	2.000	2.000	2.000	2.000	2.000	2.000	2.000	2.000
QUOTE TERRENO	24.304	24.351	24.398	24.426	24.043	22.814	21.585	20.604	20.531	20.465	27.445	27.400	27.356
PROGRESSIVE PROGETTO				5.250	3.750		0.000		3.750	5.250			
PARZIALI PROGETTO				1.500	3.750			3.750	1.500				
QUOTE PROGETTO				27.709	27.747		27.840		27.747	27.709			

PROFILO VIA-A2-01

SEZIONE A2-01-12

PROGRESSIVA 160.00

a USURA m 10.50
 b BINDER m 10.50

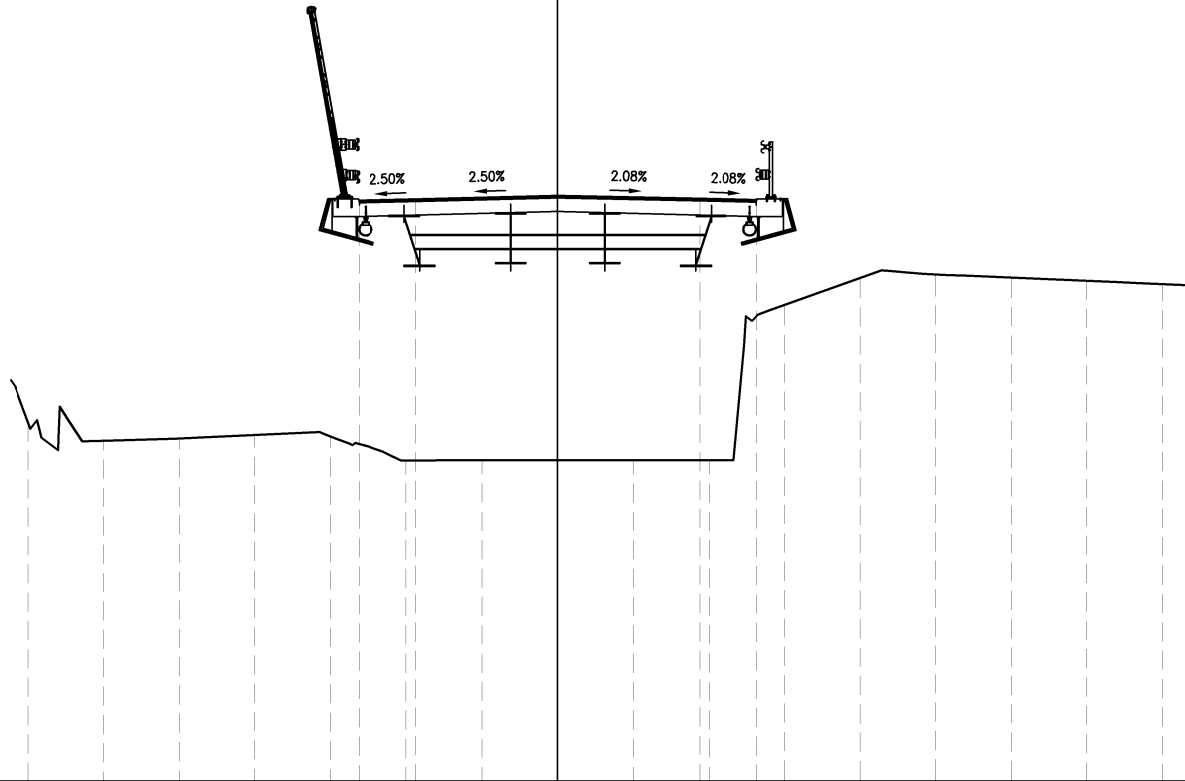

13

200
200


PROGRESSIVE TERRENO	14.000	12.000	10.000	8.000	6.000	4.000	2.000	0.000	2.000	4.000	6.000	8.000	0.000	2.000	4.000	6.000
PARZIALI TERRENO	2.000	2.000	2.000	2.000	2.000	2.000	2.000	2.000	2.000	2.000	2.000	2.000	2.000	2.000	2.000	2.000
QUOTE TERRENO	22.466	22.003	22.058	22.152	22.114	21.481	21.486	21.487	21.488	21.489	25.598	26.309	26.400	26.316	26.231	26.146
PROGRESSIVE PROGETTO					5.250	3.750		0.000		3.750	5.250					
PARZIALI PROGETTO					1.500	3.750			3.750	1.500						
QUOTE PROGETTO					28.344	28.381		28.475		28.397	28.366					

PROFILO VIA-A2-01

SEZIONE A2-01-16

PROGRESSIVA 240.00

a USURA m 10.50
 b BINDER m 10.50

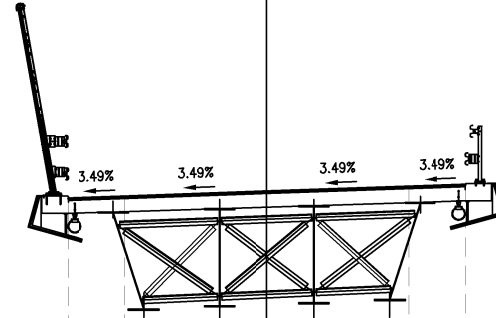

16

200
200



PROGRESSIVE TERRENO	20.000	18.000	16.000	14.000	12.000	10.000	8.000	6.000	4.000	2.000	0.000	2.000	4.000	6.000	8.000	0.000	2.000	4.000	6.000	8.000
PARZIALI TERRENO	2.000	2.000	2.000	2.000	2.000	2.000	2.000	2.000	2.000	2.000	2.000	2.000	2.000	2.000	2.000	2.000	2.000	2.000	2.000	2.000
QUOTE TERRENO	24.223	24.268	24.223	23.853	23.100	23.275	23.263	23.251	23.240	23.232	23.228	23.231	23.238	23.243	23.230	23.218	23.205	23.192	23.183	23.175
PROGRESSIVE PROGETTO								5.250	3.750		0.000		3.750	5.250						
PARZIALI PROGETTO								1.500	3.750			3.750	1.500							
QUOTE PROGETTO								30.933	30.985		31.116		31.247	31.300						

PROFILO VIA-A2-01

SEZIONE A2-01-18

PROGRESSIVA 280.00

a USURA m 10.50
 b BINDER m 10.50

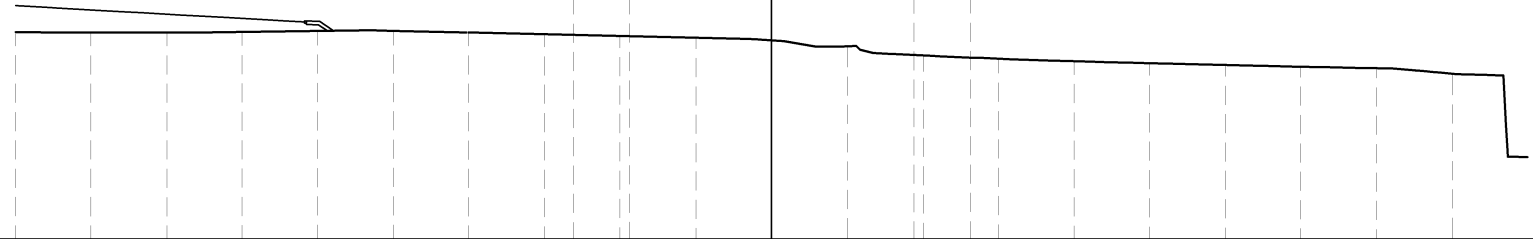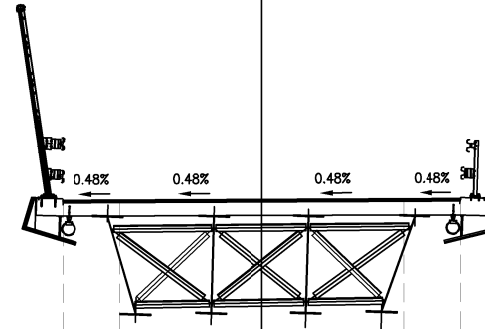

19

200
200


PROGRESSIVE TERRENO	20.000	18.000	16.000	14.000	12.000	10.000	8.000	6.000	4.000	2.000	0.000	2.000	4.000	6.000	8.000	0.000	2.000	4.000	6.000	8.000
PARZIALI TERRENO	2.000	2.000	2.000	2.000	2.000	2.000	2.000	2.000	2.000	2.000	2.000	2.000	2.000	2.000	2.000	2.000	2.000	2.000	2.000	2.000
QUOTE TERRENO	24.469	24.467	24.466	24.480	24.505	24.509	24.463	24.417	24.370	24.324	24.258	24.100	23.856	23.772	23.703	23.654	23.606	23.560	23.520	23.374
PROGRESSIVE PROGETTO								5.250	3.750		0.000		3.750	5.250						
PARZIALI PROGETTO								1.500	3.750			3.750	1.500							
QUOTE PROGETTO								32.891	32.898		32.916		32.934	32.941						

PROFILO VIA-A2-01

SEZIONE A2-01-20

PROGRESSIVA 320.00

a USURA m 10.50
 b BINDER m 10.50

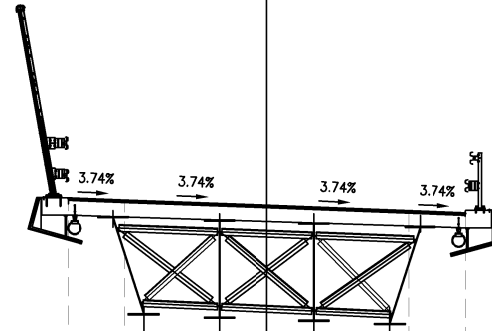

19

200
200



PROGRESSIVE TERRENO	18.000	16.000	14.000	12.000	10.000	8.000	6.000	4.000	2.000	0.000	2.000	4.000	6.000	8.000	0.000	2.000	4.000	6.000	8.000
PARZIALI TERRENO	2.000	2.000	2.000	2.000	2.000	2.000	2.000	2.000	2.000	2.000	2.000	2.000	2.000	2.000	2.000	2.000	2.000	2.000	2.000
QUOTE TERRENO	22.012	21.978	21.944	21.910	21.876	21.843	21.811	21.784	21.757	21.731	21.704	21.677	21.634	21.531	21.428	21.325	21.222	20.824	20.426
PROGRESSIVE PROGETTO							5.250	3.750		0.000		3.750	5.250						
PARZIALI PROGETTO							1.500	3.750			3.750	1.500							
QUOTE PROGETTO							34.912	34.856		34.716		34.575	34.519						

PROFILO VIA-A2-01

SEZIONE A2-01-24

PROGRESSIVA 388.27

a USURA m 10.50
 b BINDER m 10.50

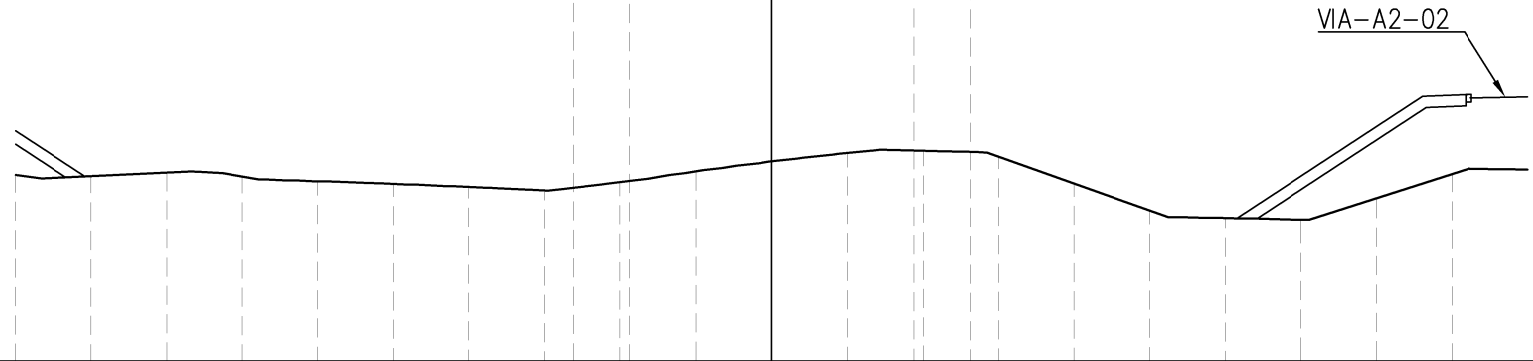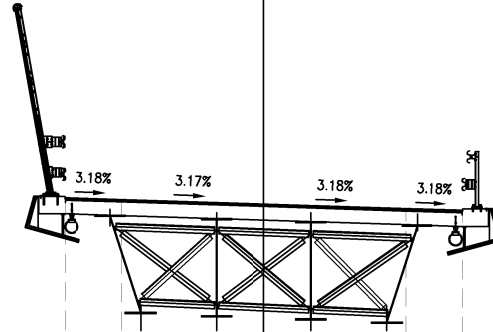

22

200
200


PROGRESSIVE TERRENO	20.000	18.000	16.000	14.000	12.000	10.000	8.000	6.000	4.000	2.000	0.000	2.000	4.000	6.000	8.000	0.000	2.000	4.000	6.000	8.000
PARZIALI TERRENO	2.000	2.000	2.000	2.000	2.000	2.000	2.000	2.000	2.000	2.000	2.000	2.000	2.000	2.000	2.000	2.000	2.000	2.000	2.000	2.000
QUOTE TERRENO	26.919	26.890	26.984	26.882	26.755	26.687	26.605	26.511	26.733	27.022	27.286	27.506	27.565	27.409	26.697	25.984	25.783	25.736	26.305	26.945
PROGRESSIVE PROGETTO								5.250	3.750		0.000		3.750	5.250						
PARZIALI PROGETTO								1.500	3.750			3.750	1.500							
QUOTE PROGETTO								37.441	37.393		37.274		37.155	37.108						

PROFILO VIA-A2-01

SEZIONE A2-01-25

PROGRESSIVA 388.28

B RILEVATO m² 80.85
 a USURA m 10.50
 b BINDER m 10.50

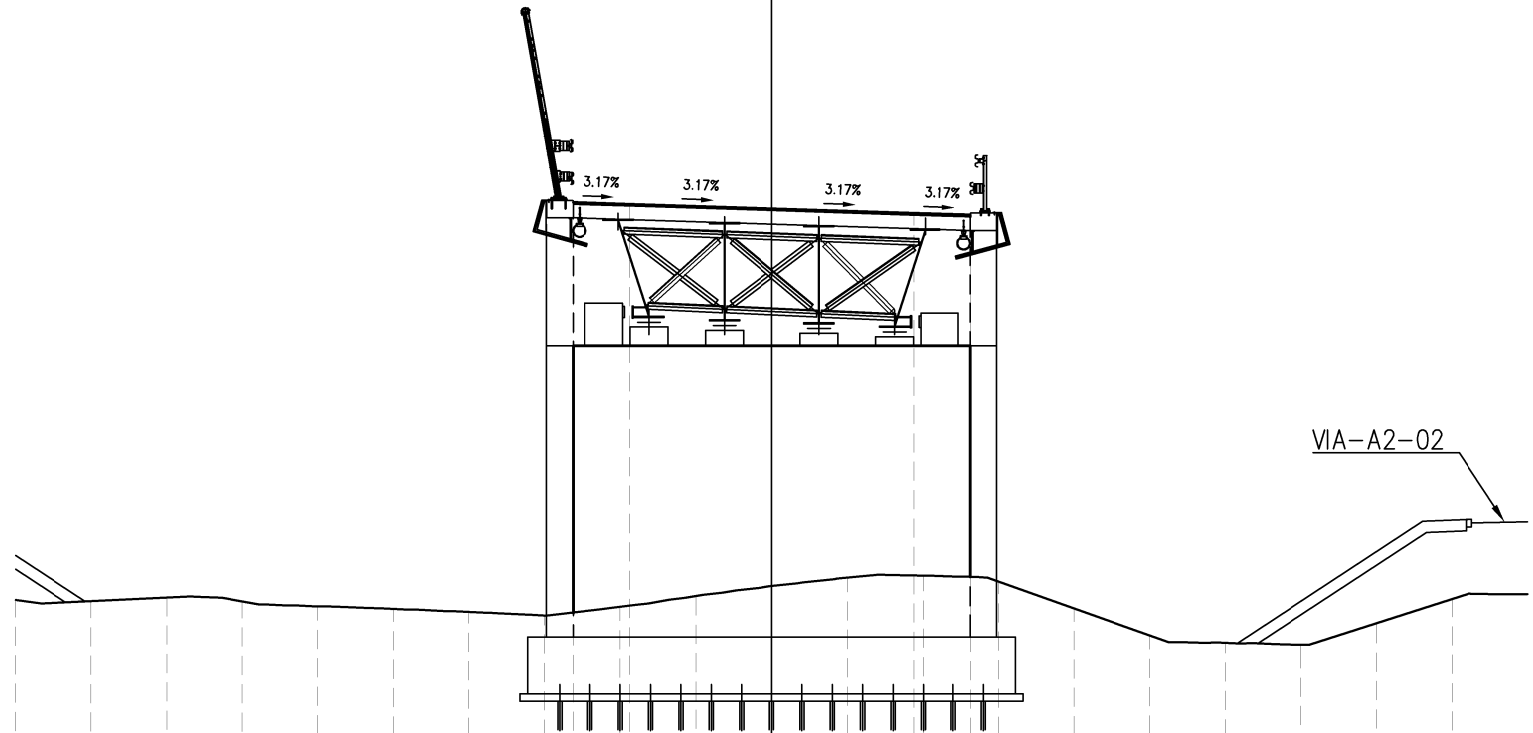

22

200
200

PROGRESSIVE TERRENO	20.000	18.000	16.000	14.000	12.000	10.000	8.000	6.000	4.000	2.000	0.000	2.000	4.000	6.000	8.000	0.000	2.000	4.000	6.000	8.000
PARZIALI TERRENO	2.000	2.000	2.000	2.000	2.000	2.000	2.000	2.000	2.000	2.000	2.000	2.000	2.000	2.000	2.000	2.000	2.000	2.000	2.000	2.000
QUOTE TERRENO	26.924	26.896	26.989	26.884	26.756	26.688	26.606	26.512	26.742	27.030	27.293	27.513	27.566	27.412	26.699	25.987	25.786	25.738	26.307	26.948
PROGRESSIVE PROGETTO								5.250	3.750	0.000	3.750	5.250								
PARZIALI PROGETTO								1.500	3.750	0.000	3.750	1.500								
QUOTE PROGETTO								37.441	37.393	37.275	37.155	37.108								


PROFILO VIA-A2-01

SEZIONE A2-01-26

PROGRESSIVA 400.11

B	RILEVATO	m ²	115.53
a	USURA	m	10.50
b	BINDER	m	10.50
c	BASE	m	10.50
d	FONDAZIONE	m	10.50

22
200 200

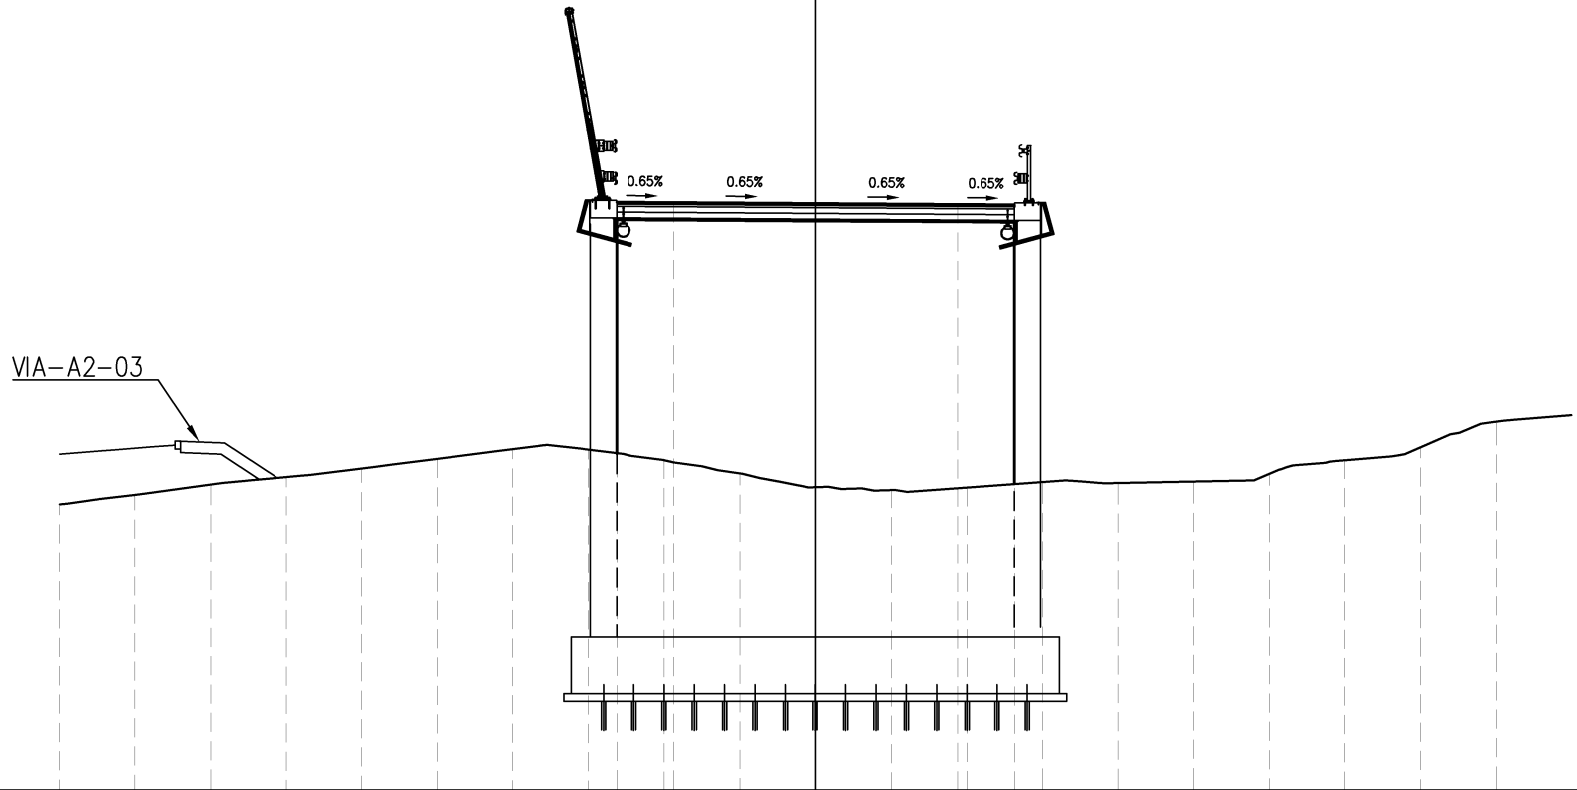


PROGRESSIVE TERRENO	20.000	18.000	16.000	14.000	12.000	10.000	8.000	6.000	4.000	2.000	0.000	2.000	4.000	6.000	8.000	0.000	2.000	4.000	6.000	8.000
PARZIALI TERRENO	2.000	2.000	2.000	2.000	2.000	2.000	2.000	2.000	2.000	2.000	2.000	2.000	2.000	2.000	2.000	2.000	2.000	2.000	2.000	2.000
QUOTE TERRENO	29.552	29.805	30.083	30.280	30.507	30.761	31.018	31.003	30.726	30.378	30.014	29.933	30.003	30.149	30.120	30.157	30.361	30.726	31.068	31.749
PROGRESSIVE PROGETTO								5.255	3.755	3.753	0.002		3.750	5.250						
PARZIALI PROGETTO								1.500	3.753	3.752			1.500							
QUOTE PROGETTO								37.548	37.539	37.514			37.490	37.480						

PROFILO VIA-A2-01

SEZIONE A2-01-27

PROGRESSIVA 400.13

B	RILEVATO	m ²	115.25
C	SCAVO FON. MURO	m ²	31.59
a	USURA	m	10.50
b	BINDER	m	10.50
c	BASE	m	10.65
d	FONDAZIONE	m	10.65
g	VEGETALE	m	13.70
sc	SCOTICO	m	22.92

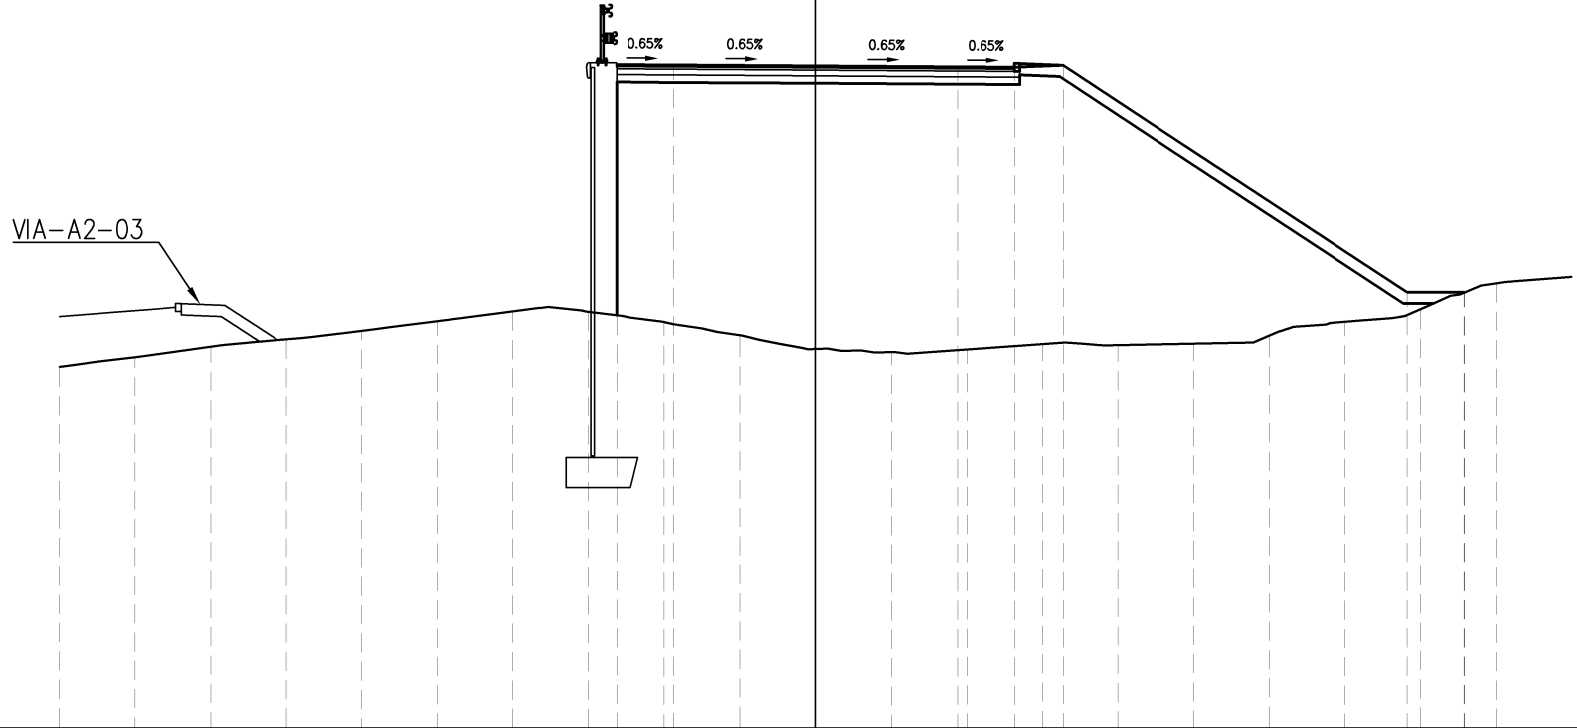


PROGRESSIVE TERRENO	20.000	18.000	16.000	14.000	12.000	10.000	8.000	6.000	4.000	2.000	0.000	2.000	4.000	6.000	8.000	0.000	2.000	4.000	6.000	8.000
PARZIALI TERRENO	2.000	2.000	2.000	2.000	2.000	2.000	2.000	2.000	2.000	2.000	2.000	2.000	2.000	2.000	2.000	2.000	2.000	2.000	2.000	2.000
QUOTE TERRENO	29.556	29.808	30.087	30.284	30.510	30.764	31.020	31.013	30.736	30.389	30.025	29.944	30.014	30.160	30.128	30.166	30.376	30.744	31.083	31.766
PROGRESSIVE PROGETTO								5.255	3.755	3.753	0.002	29.944	3.750	5.250	6.550				15.641	17.141
PARZIALI PROGETTO								1.500	3.753		0.002	3.752	1.500	1.300		9.091			1.500	0.012
QUOTE PROGETTO								37.548	37.539		37.514		37.490	37.481	37.529				31.529	31.529

PROFILO VIA-A2-01

SEZIONE A2-01-32

PROGRESSIVA 466.16

A	SCAVO	m ²	14.95
C	SCAVO FON. MURO	m ²	28.28
a	USURA	m	10.74
b	BINDER	m	10.76
c	BASE	m	10.76
d	FONDAZIONE	m	10.76
g	VEGETALE	m	1.51
h	COMPATTAZIONE IN TRI	m	10.74

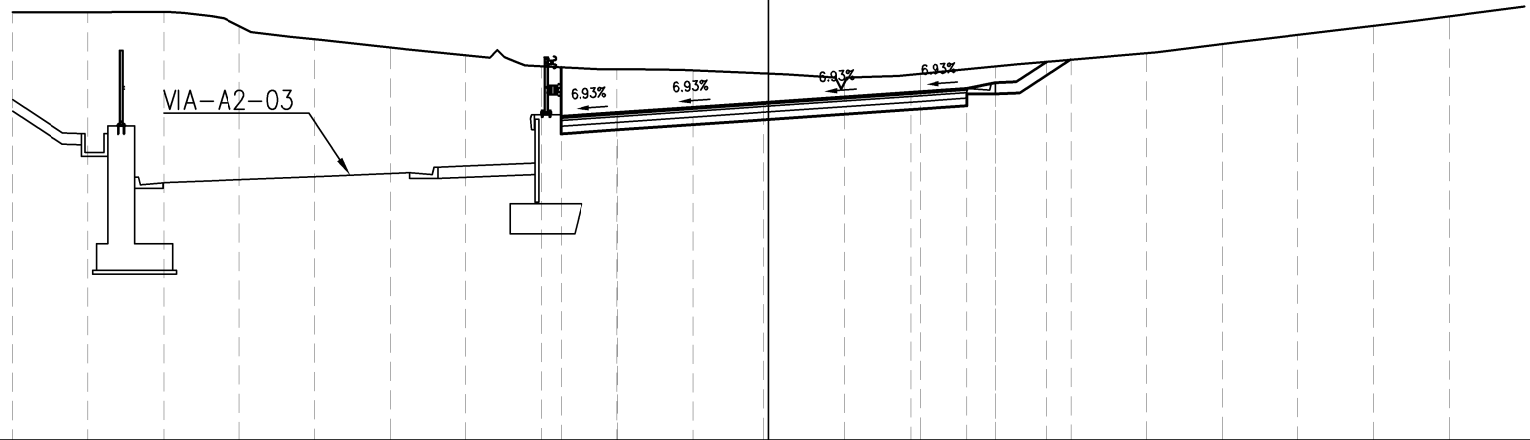

29

200
200


PROGRESSIVE TERRENO	20.000	18.000	16.000	14.000	12.000	10.000	8.000	6.000	4.000	2.000	0.000	2.000	4.000	6.000	8.000	0.000	2.000	4.000	6.000	8.000
PARZIALI TERRENO	2.000	2.000	2.000	2.000	2.000	2.000	2.000	2.000	2.000	2.000	2.000	2.000	2.000	2.000	2.000	2.000	2.000	2.000	2.000	2.000
QUOTE TERRENO	40.314	40.317	40.326	39.949	39.602	39.381	39.180	38.886	38.811	38.782	38.693	38.456	38.691	38.888	39.061	39.232	39.478	39.720	39.959	40.206
PROGRESSIVE PROGETTO								5.491	3.991		0.121		3.749	5.249	5.999	7.353				
PARZIALI PROGETTO								1.500	3.870		3.870		1.500	0.750	1.354					
QUOTE PROGETTO								37.560	37.664		37.933		38.201	38.305	38.455	39.007				

PROFILO VIA-A2-01

SEZIONE A2-01-34

PROGRESSIVA 480.00

A	SCAVO	m ²	41.22
a	USURA	m	12.78
b	BINDER	m	12.80
c	BASE	m	12.80
d	FONDAZIONE	m	12.80
g	VEGETALE	m	6.84
h	COMPATTAZIONE IN TRI	m	12.78

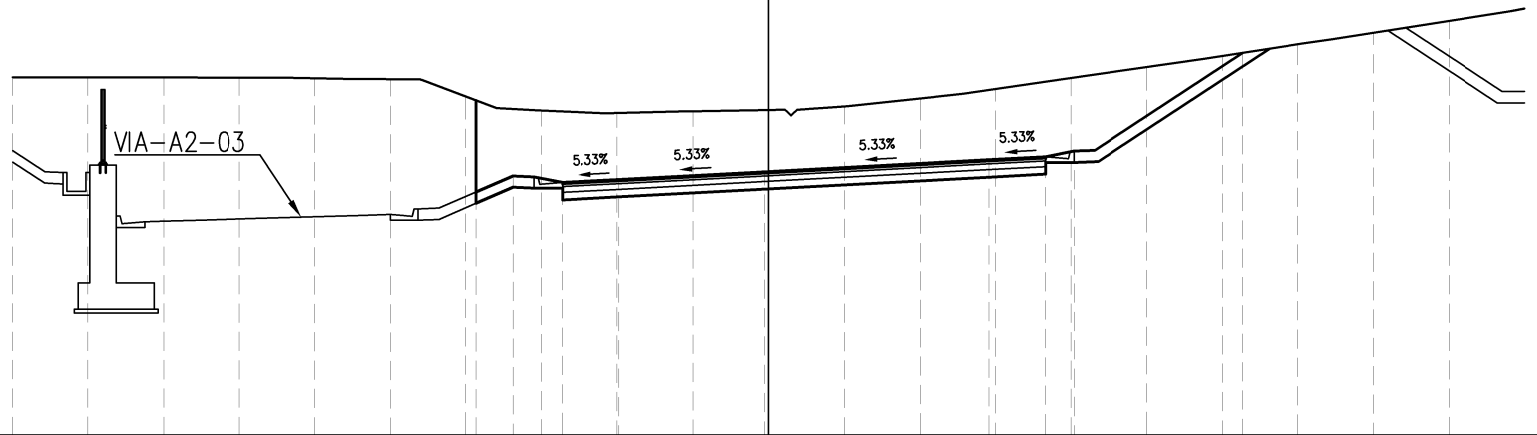

31

200
200


PROGRESSIVE TERRENO	20.000	18.000	16.000	14.000	12.000	10.000	8.000	6.000	4.000	2.000	0.000	2.000	4.000	6.000	8.000	0.000	2.000	4.000	6.000	8.000
PARZIALI TERRENO	2.000	2.000	2.000	2.000	2.000	2.000	2.000	2.000	2.000	2.000	2.000	2.000	2.000	2.000	2.000	2.000	2.000	2.000	2.000	2.000
QUOTE TERRENO	40.463	40.464	40.461	40.455	40.438	40.417	39.953	39.584	39.519	39.564	39.600	39.695	39.905	40.155	40.442	40.732	41.026	41.335	41.643	41.957
PROGRESSIVE PROGETTO							37.727	37.854	37.682	37.762	37.967			38.283	38.363	38.513				
PARZIALI PROGETTO							0.975	1.300	1.500	3.851		5.931		1.500	0.750	4.447				
QUOTE PROGETTO							37.430	37.854	37.682	37.762	37.967			38.283	38.363	38.513				

PROFILO VIA-A2-01

SEZIONE A2-01-35

PROGRESSIVA 498.53

A	SCAVO	m ²	73.81
a	USURA	m	20.33
b	BINDER	m	20.33
c	BASE	m	20.33
d	FONDAZIONE	m	20.33
h	COMPATTAZIONE IN TRIM	m	20.33

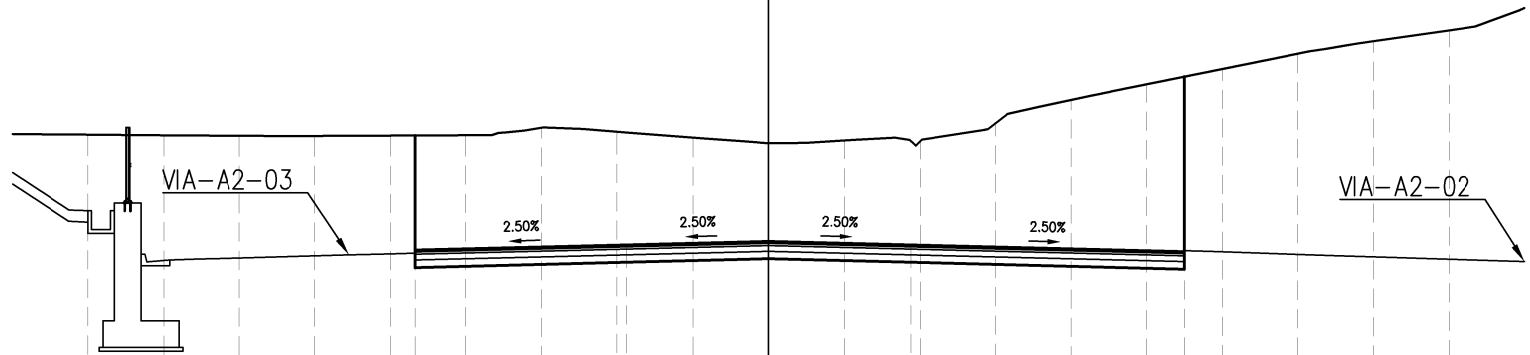

32

200
200

PROGRESSIVE TERRENO	18.000	16.000	14.000	12.000	10.000	8.000	6.000	4.000	2.000	0.000	2.000	4.000	6.000	8.000	0.000	2.000	4.000	6.000	8.000
PARZIALI TERRENO	2.000	2.000	2.000	2.000	2.000	2.000	2.000	2.000	2.000	2.000	2.000	2.000	2.000	2.000	2.000	2.000	2.000	2.000	2.000
QUOTE TERRENO	40.871	40.859	40.844	40.838	40.848	40.857	41.055	40.948	40.795	40.649	40.718	40.709	41.175	41.794	42.205	42.608	43.012	43.342	43.631
PROGRESSIVE PROGETTO					9.327			3.750		0.000		3.750			1.002				
PARZIALI PROGETTO						5.577		3.750		3.750		7.252							
QUOTE PROGETTO					37.817			37.956		38.050		37.956			37.775				