



# Autostrada dei Fiori

Tronco A10: Savona - Ventimiglia (confine francese)

## NUOVO SVINCOLO AUTOSTRADALE DI VADO LIGURE

CARREGGIATA SUD / CARREGGIATA NORD  
Progr. Km 47+545

PROGETTO DEFINITIVO

PROGETTO STRADALE

RAMPA VADO LIGURE - CASELLO  
SEZIONI TRASVERSALI

PROGETTISTA	RESPONSABILE INTEGRAZIONE ATTIVITÀ SPECIALISTICHE	IMPRESA	COMMITTENTE
Dott. Ing. Enrico GHISLANDI Ordine degli Ingegneri Provincia di Milano n° 16993	 Dott. Ing. Enrico GHISLANDI Ordine degli Ingegneri Provincia di Milano n° 16993		Autostrada dei Fiori S.p.A. Via della Repubblica, 46 18100 Imperia (IM)

REV.	DATA	DESCRIZIONE	REDATTO	CONTR.	APPROV.	RIESAME	DATA	SCALA
							N. Progr.	1:200
A	Gennaio 2020	PRIMA EMISSIONE	SINA	DT/OC	DT	DT		

<b>CODIFICA</b>	PROGETTO	LIV	TRONCO	DOCUMENTO	REV	<b>WBS</b>
	P280	D	A10	CAS SZ 007	A	A10IBT0001
						<b>CUP</b>
						I44E14000810005

RESPONSABILE DEL PROCEDIMENTO	VISTO DELLA COMMITTENTE
-------------------------------	-------------------------





PROFILO VIA-A2-02

SEZIONE A2-02-2

PROGRESSIVA 13.50

A	SCAVO	m <sup>2</sup>	1.16
a	USURA	mm	10.50
b	BINDER	mm	10.50
c	BASE	mm	10.80
d	FONDAZIONE	mm	10.80
g	VEGETALE	mm	3.17
h	COMPATTAZIONE IN TR	m	10.50
sc	SCOTICO	m	13.58

VIA-A2-01

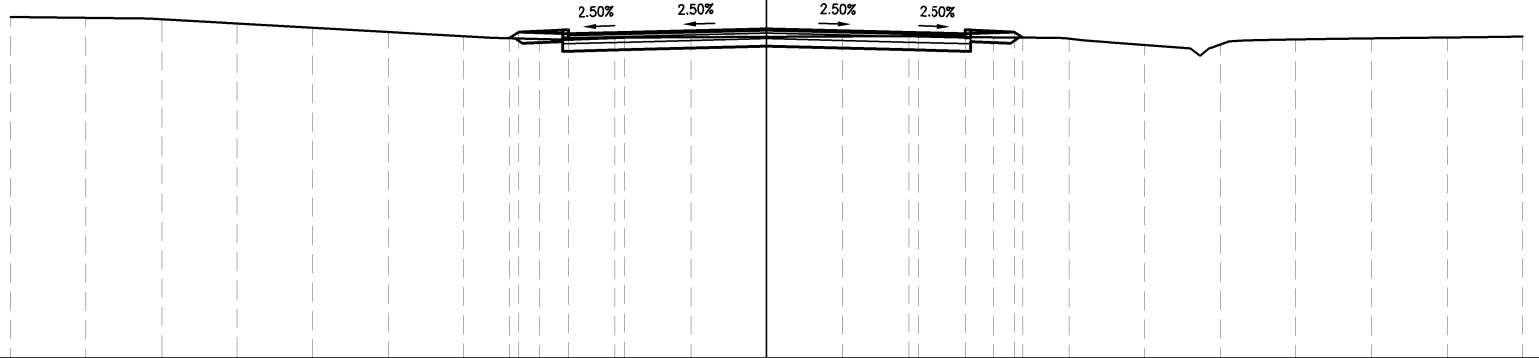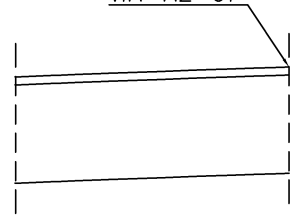

16

200  
200

PROGRESSIVE TERRENO	20.000	18.000	16.000	14.000	12.000	10.000	8.000	6.000	4.000	2.000	0.000	2.000	4.000	6.000	8.000	0.000	2.000	4.000	6.000	8.000	20.000
PARZIALI TERRENO	2.000	2.000	2.000	2.000	2.000	2.000	2.000	2.000	2.000	2.000	2.000	2.000	2.000	2.000	2.000	2.000	2.000	2.000	2.000	2.000	2.000
QUOTE TERRENO	25.021	25.001	24.962	24.849	24.737	24.625	24.512	24.439	24.463	24.484	24.495	24.505	24.516	24.483	24.451	24.286	24.296	24.431	24.456	24.480	24.503
PROGRESSIVE PROGETTO																					
PARZIALI PROGETTO							0.254	1.300	1.500	3.750	0.000	3.750	1.500	1.300	0.225						
QUOTE PROGETTO							24.459	24.627	24.579	24.616	24.710		24.616	24.579	24.627	24.478					


PROFILO VIA-A2-02

SEZIONE A2-02-3

PROGRESSIVA 13.51

A	SCAVO	m <sup>2</sup>	1.15
C	SCAVO FON. MURO	m <sup>2</sup>	1.19
a	USURA	m	10.50
b	BINDER	m	10.50
c	BASE	m	10.65
d	FONDAZIONE	m	10.65
g	VEGETALE	m	1.95
sc	SCOTICO	m	13.85

VIA-A2-01

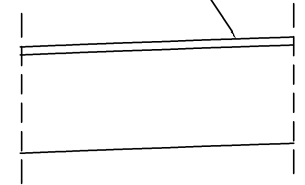

16

200  
200

PROGRESSIVE TERRENO	20.000	18.000	16.000	14.000	12.000	10.000	8.000	6.000	4.000	2.000	0.000	2.000	4.000	6.000	8.000	0.000	2.000	4.000	6.000	8.000	20.000
PARZIALI TERRENO	2.000	2.000	2.000	2.000	2.000	2.000	2.000	2.000	2.000	2.000	2.000	2.000	2.000	2.000	2.000	2.000	2.000	2.000	2.000	2.000	2.000
QUOTE TERRENO	25.021	25.001	24.962	24.850	24.737	24.625	24.513	24.439	24.463	24.484	24.495	24.505	24.516	24.483	24.450	24.285	24.296	24.431	24.456	24.480	24.504
PROGRESSIVE PROGETTO																					
PARZIALI PROGETTO								0.323	1.500	1.500	3.750	3.750	1.500	1.300	0.226						
QUOTE PROGETTO								24.466	24.679	24.579	24.679	24.617	24.710	24.617	24.579	24.627	24.478				




PROFILO VIA-A2-02

SEZIONE A2-02-4

PROGRESSIVA 20.00

B	RILEVATO	m <sup>2</sup>	0.85
C	SCAVO FON. MURO	m <sup>2</sup>	0.79
a	USURA	m	10.50
b	BINDER	m	10.50
c	BASE	m	10.65
d	FONDAZIONE	m	10.65
g	VEGETALE	m	3.73
sc	SCOTICO	m	15.48

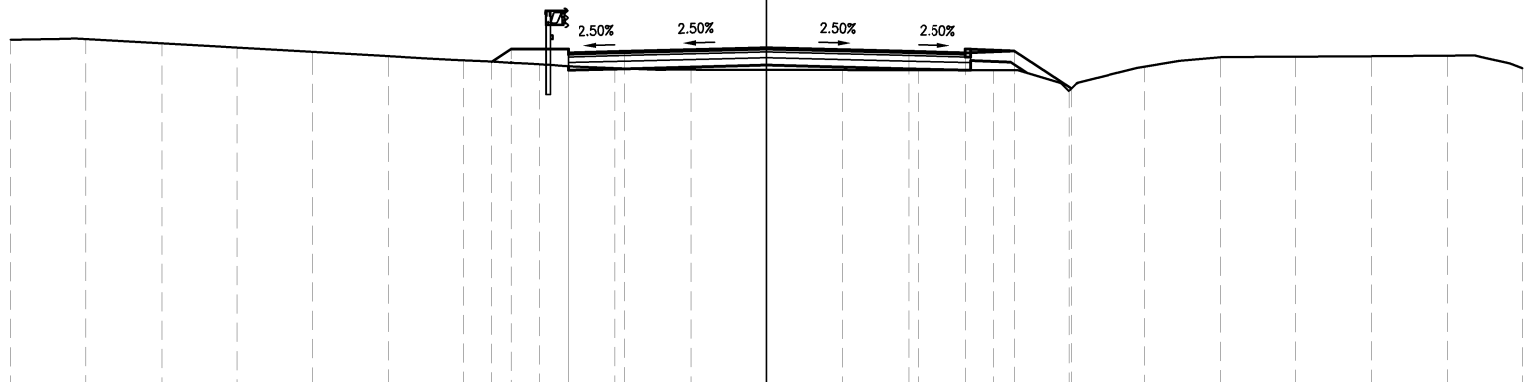

16

200  
200


PROGRESSIVE TERRENO	20.000	18.000	16.000	14.000	12.000	10.000	8.000	6.000	4.000	2.000	0.000	2.000	4.000	6.000	8.000	0.000	2.000	4.000	6.000	8.000	20.000
PARZIALI TERRENO	2.000	2.000	2.000	2.000	2.000	2.000	2.000	2.000	2.000	2.000	2.000	2.000	2.000	2.000	2.000	2.000	2.000	2.000	2.000	2.000	2.000
QUOTE TERRENO	25.265	25.283	25.171	25.058	24.946	24.833	24.720	24.615	24.518	24.475	24.468	24.467	24.466	24.464	23.922	24.554	24.802	24.817	24.830	24.845	24.510
PROGRESSIVE PROGETTO								7.260	6.750	5.250	5.250		3.750	5.250	6.550	8.056					
PARZIALI PROGETTO							0.510	1.500	1.500	3.750		3.750	1.500	1.300	1.506						
QUOTE PROGETTO							24.686	25.023	24.923	25.023	24.961	25.054	24.961	24.923	24.971	23.977					

PROFILO VIA-A2-02

SEZIONE A2-02-5

PROGRESSIVA 26.80

B	RILEVATO	m <sup>2</sup>	4.59
C	SCAVO FON. MURO	m <sup>2</sup>	0.38
a	USURA	m	10.50
b	BINDER	m	10.50
c	BASE	m	10.65
d	FONDAZIONE	m	10.65
g	VEGETALE	m	3.77
sc	SCOTICO	m	15.58

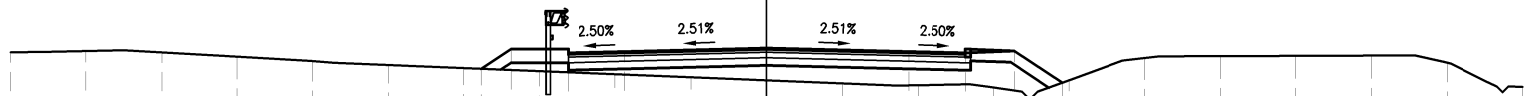

17

200  
200


PROGRESSIVE TERRENO	20.000	18.000	16.000	14.000	12.000	10.000	8.000	6.000	4.000	2.000	0.000	2.000	4.000	6.000	8.000	0.000	2.000	4.000	6.000	8.000	20.000
PARZIALI TERRENO	2.000	2.000	2.000	2.000	2.000	2.000	2.000	2.000	2.000	2.000	2.000	2.000	2.000	2.000	2.000	2.000	2.000	2.000	2.000	2.000	2.000
QUOTE TERRENO	25.303	25.336	25.297	25.183	25.067	24.963	24.862	24.801	24.720	24.639	24.558	24.477	24.431	24.371	24.562	25.152	25.200	25.207	25.214	25.023	24.369
PROGRESSIVE PROGETTO							7.538	6.750	5.250	3.750	0.000		3.750	5.250	6.550	7.818					
PARZIALI PROGETTO							0.788	1.500	1.500	3.750		3.750	1.500	1.300	1.268						
QUOTE PROGETTO							24.863	25.383	25.283	25.321	25.415		25.321	25.283	25.331	24.495					

PROFILO VIA-A2-02

SEZIONE A2-02-6

PROGRESSIVA 36.59

B	RILEVATO	m <sup>2</sup>	8.21
a	USURA	mm	10.62
b	BINDER	mm	10.62
c	BASE	mm	10.77
d	FONDAZIONE	mm	10.77
g	VEGETALE	m	3.27
sc	SCOTICO	m	15.49

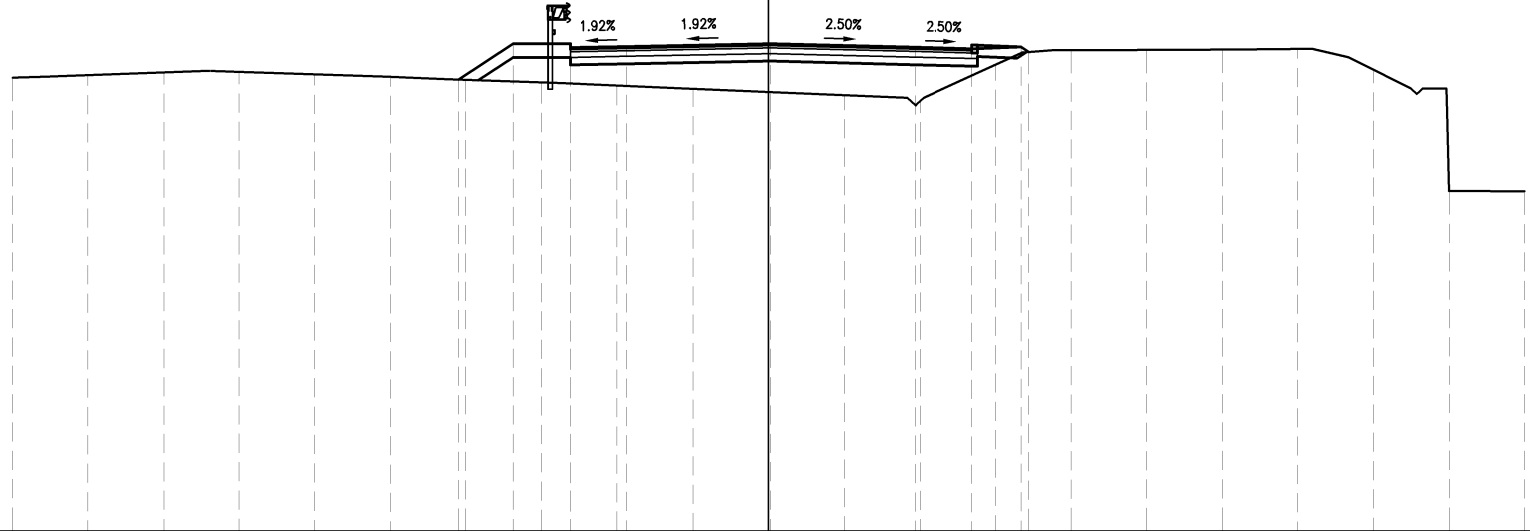

13

200  
200

PROGRESSIVE TERRENO	20.000	18.000	16.000	14.000	12.000	10.000	8.000	6.000	4.000	2.000	0.000	2.000	4.000	6.000	8.000	0.000	2.000	4.000	6.000	8.000	20.000
PARZIALI TERRENO	2.000	2.000	2.000	2.000	2.000	2.000	2.000	2.000	2.000	2.000	2.000	2.000	2.000	2.000	2.000	2.000	2.000	2.000	2.000	2.000	2.000
QUOTE TERRENO	24.993	25.063	25.135	25.146	25.081	25.015	24.936	24.867	24.785	24.699	24.614	24.530	24.380	25.337	25.722	25.730	25.740	25.750	25.202	21.999	21.986
PROGRESSIVE PROGETTO							8.183	6.750	5.250	3.750	0.062		3.874	5.374	6.874						
PARZIALI PROGETTO							1.433	1.500	1.500	3.812		3.812	1.500	1.300	0.204						
QUOTE PROGETTO							24.942	25.889	25.789	25.889	25.817	25.891	25.795	25.758	25.806	25.671					








PROFILO VIA-A2-02

SEZIONE A2-02-10

PROGRESSIVA 60.00

A	SCAVO	m <sup>2</sup>	11.86
C	SCAVO FON. MURO	m <sup>2</sup>	39.50
a	USURA	m	11.70
b	BINDER	m	11.72
c	BASE	m	11.72
d	FONDAZIONE	m	11.72
g	VEGETALE	m	0.94
h	COMPATTAZIONE IN TRIM	m	11.70

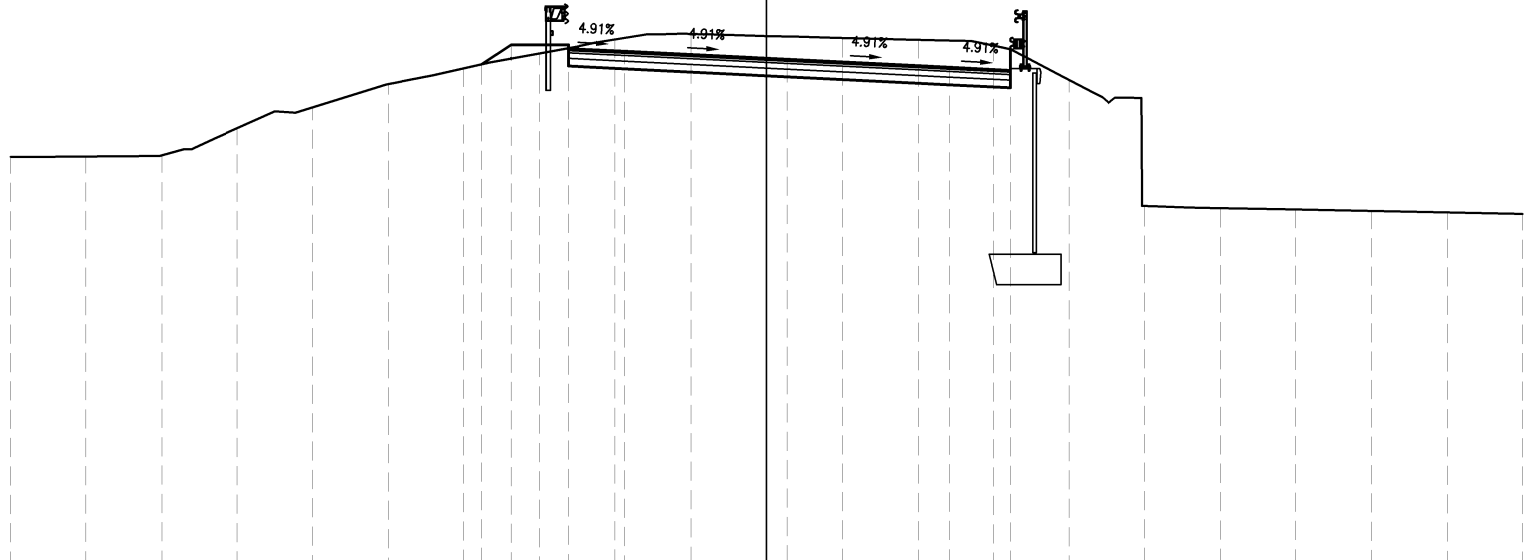

13

200  
200

PROGRESSIVE TERRENO	20.000	18.000	16.000	14.000	12.000	10.000	8.000	6.000	4.000	2.000	0.000	2.000	4.000	6.000	8.000	0.000	2.000	4.000	6.000	8.000	20.000
PARZIALI TERRENO	2.000	2.000	2.000	2.000	2.000	2.000	2.000	2.000	2.000	2.000	2.000	2.000	2.000	2.000	2.000	2.000	2.000	2.000	2.000	2.000	2.000
QUOTE TERRENO	23.875	23.890	23.922	24.635	25.191	25.805	26.219	26.613	26.981	27.129	27.074	27.023	26.976	26.818	25.915	22.578	22.519	22.488	22.449	22.409	22.370
PROGRESSIVE PROGETTO							7.529	6.750	5.250	3.750	0.550		4.849	6.448							
PARZIALI PROGETTO							0.779	1.500	1.500	4.300		4.299	1.599								
QUOTE PROGETTO							26.327	26.841	26.741	26.667	26.456		26.245	26.166							






PROFILO VIA-A2-02

SEZIONE A2-02-12

PROGRESSIVA 80.00

B	RILEVATO	m <sup>2</sup>	59.19
C	SCAVO FON. MURO	m <sup>2</sup>	11.44
a	USURA	m	12.66
b	BINDER	m	12.69
c	BASE	m	12.69
d	FONDAZIONE	m	12.69
g	VEGETALE	m	7.74
sc	SCOTICO	m	20.62

ESISTENTE RAMPOLIZIONE RAMPA ESISTENTE

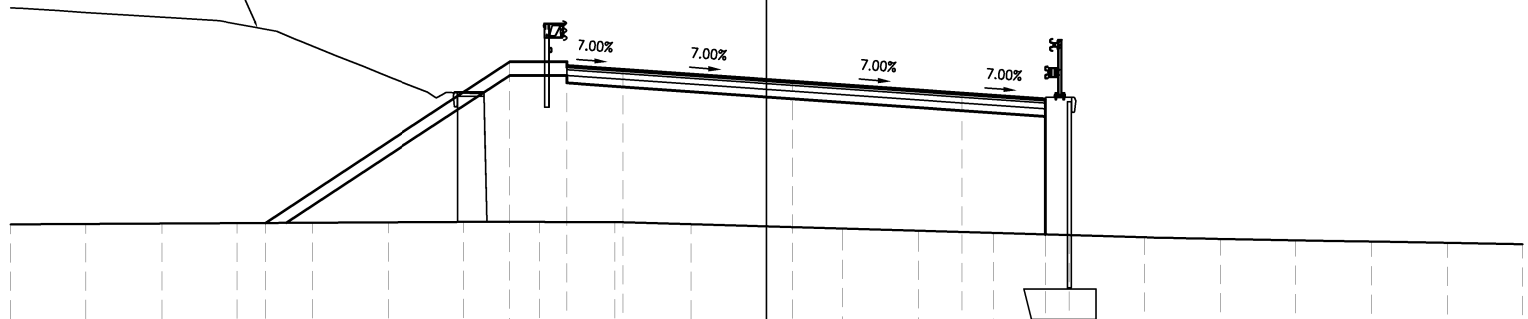

14

200  
200


PROGRESSIVE TERRENO	20.000	18.000	16.000	14.000	12.000	10.000	8.000	6.000	4.000	2.000	0.000	2.000	4.000	6.000	8.000	0.000	2.000	4.000	6.000	8.000	20.000
PARZIALI TERRENO	2.000	2.000	2.000	2.000	2.000	2.000	2.000	2.000	2.000	2.000	2.000	2.000	2.000	2.000	2.000	2.000	2.000	2.000	2.000	2.000	2.000
QUOTE TERRENO	23.017	23.027	23.037	23.047	23.057	23.067	23.078	23.077	23.069	23.013	22.956	22.898	22.841	22.783	22.726	22.668	22.628	22.588	22.558	22.523	22.486
PROGRESSIVE PROGETTO				13.249				6.786	5.286	3.786		0.692		5.169	7.367	7.367					
PARZIALI PROGETTO						6.463		1.500	1.500		4.478		4.477		2.198						
QUOTE PROGETTO				23.049				27.314	27.214	27.109		26.796		26.482	22.744	26.329					

PROFILO VIA-A2-02

SEZIONE A2-02-13

PROGRESSIVA 98.52

B	RILEVATO	m <sup>2</sup>	65.27
C	SCAVO FON. MURO	m <sup>2</sup>	12.17
a	USURA	m	12.54
b	BINDER	m	12.57
c	BASE	m	12.57
d	FONDAZIONE	m	12.57
g	VEGETALE	m	8.46
sc	SCOTICO	m	21.17

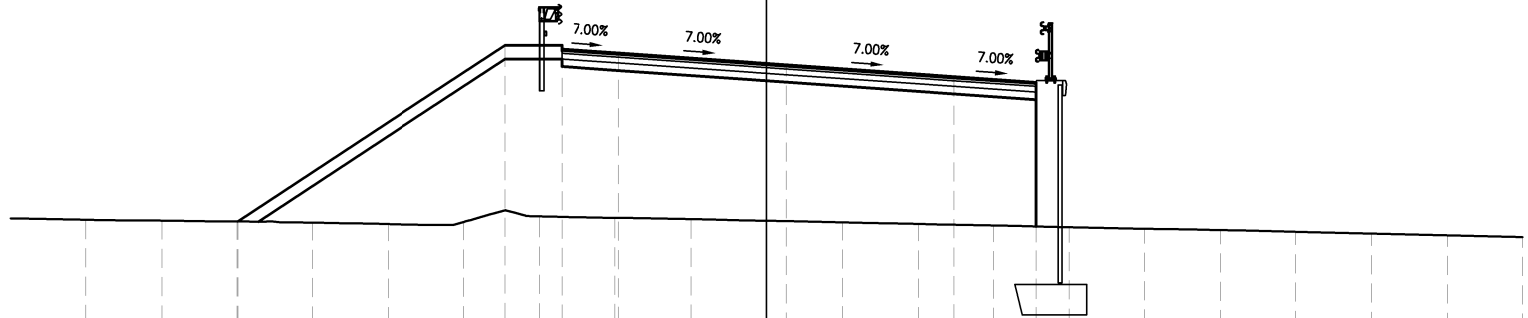

12

200  
200


PROGRESSIVE TERRENO	18.000	16.000	14.000	12.000	10.000	8.000	6.000	4.000	2.000	0.000	2.000	4.000	6.000	8.000	0.000	2.000	4.000	6.000	8.000	20.000
PARZIALI TERRENO	2.000	2.000	2.000	2.000	2.000	2.000	2.000	2.000	2.000	2.000	2.000	2.000	2.000	2.000	2.000	2.000	2.000	2.000	2.000	2.000
QUOTE TERRENO	23.011	22.986	22.968	22.936	22.898	22.954	23.103	23.062	23.031	22.985	22.945	22.903	22.860	22.817	22.773	22.742	22.696	22.649	22.602	22.555
PROGRESSIVE PROGETTO			13.977				6.918	5.418		0.520			4.957	7.124	7.124					
PARZIALI PROGETTO				7.059			1.500	1.500	4.438			4.437	2.167							
QUOTE PROGETTO			22.967				27.626	27.526	27.421	27.111			26.800	22.836	26.648					

PROFILO VIA-A2-02

SEZIONE A2-02-14

PROGRESSIVA 98.53

B	RILEVATO	m <sup>2</sup>	45.90
C	SCAVO FON. MURO	m <sup>2</sup>	22.69
a	USURA	m	12.54
b	BINDER	m	12.57
c	BASE	m	12.57
d	FONDAZIONE	m	12.57
sc	SCOTICO	m	12.54

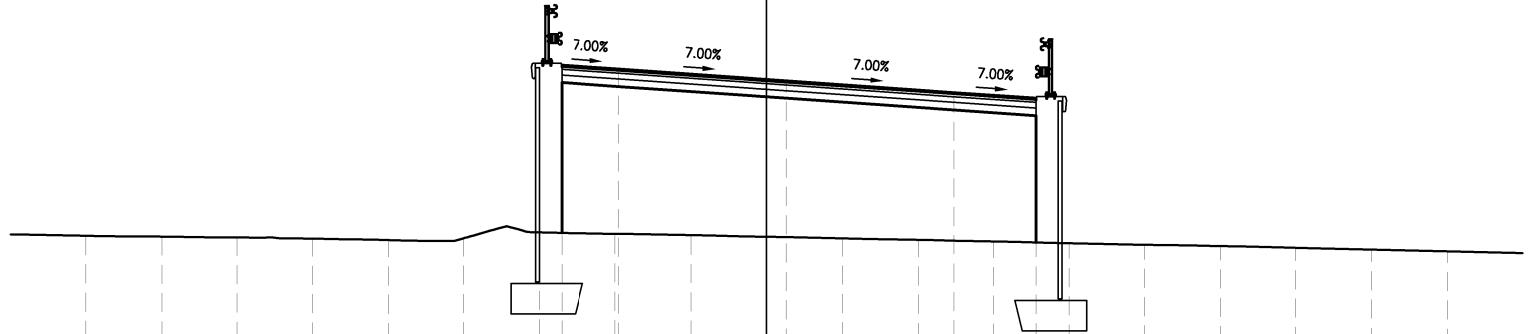

12

200  
200

PROGRESSIVE TERRENO	18.000	16.000	14.000	12.000	10.000	8.000	6.000	4.000	2.000	0.000	2.000	4.000	6.000	8.000	0.000	2.000	4.000	6.000	8.000
PARZIALI TERRENO	2.000	2.000	2.000	2.000	2.000	2.000	2.000	2.000	2.000	2.000	2.000	2.000	2.000	2.000	2.000	2.000	2.000	2.000	2.000
QUOTE TERRENO	23.012	22.987	22.968	22.936	22.899	22.946	23.103	23.061	23.031	22.985	22.945	22.903	22.860	22.817	22.773	22.742	22.696	22.649	22.602
PROGRESSIVE PROGETTO							5.418	3.918		0.519		4.957	7.124						
PARZIALI PROGETTO							1.500	4.437			4.438	2.167							
QUOTE PROGETTO							27.527	27.422		27.111		26.800	26.649						
















PROFILO VIA-A2-02

SEZIONE A2-02-21

PROGRESSIVA 200.00

B	RILEVATO	m <sup>2</sup>	35.36
C	SCAVO FON. MURO	m <sup>2</sup>	53.88
a	USURA	m	6.50
b	BINDER	m	6.50
c	BASE	m	6.65
d	FONDAZIONE	m	6.65
g	VEGETALE	m	3.73
sc	SCOTICO	m	11.40

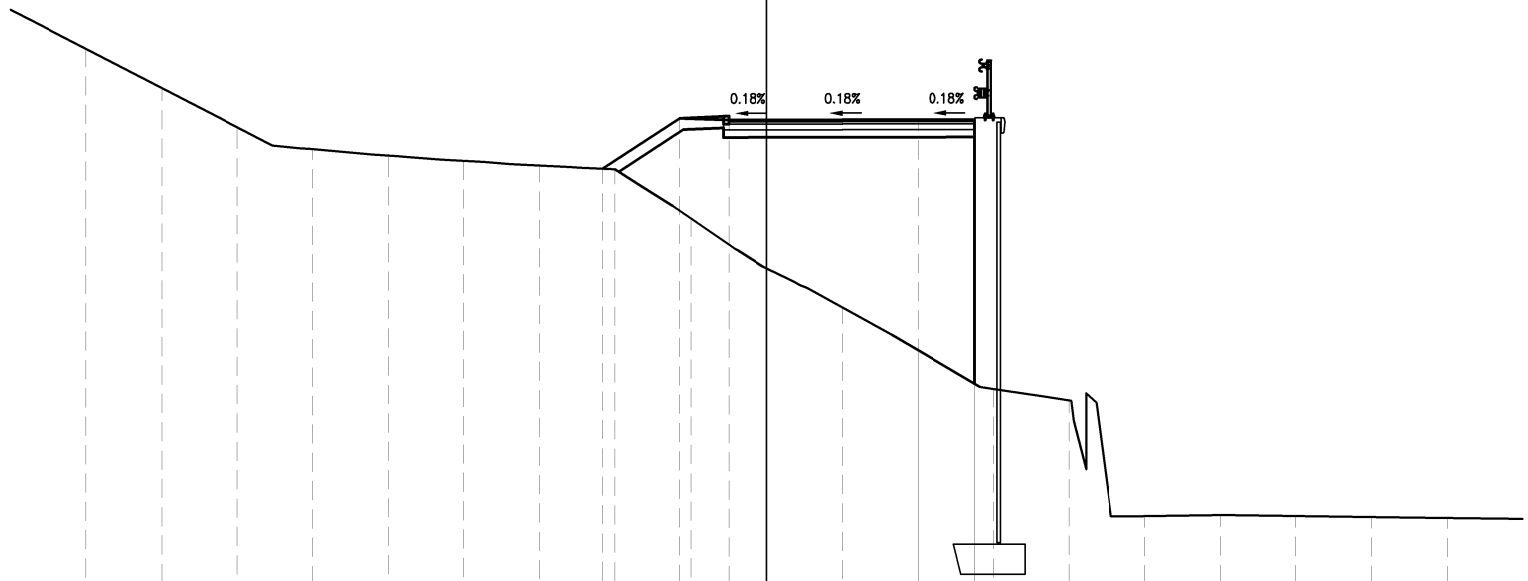

16

200  
200

PROGRESSIVE TERRENO	18.000	16.000	14.000	12.000	10.000	8.000	6.000	4.000	2.000	0.000	2.000	4.000	6.000	8.000	0.000	2.000	4.000	6.000	8.000
PARZIALI TERRENO	2.000	2.000	2.000	2.000	2.000	2.000	2.000	2.000	2.000	2.000	2.000	2.000	2.000	2.000	2.000	2.000	2.000	2.000	2.000
QUOTE TERRENO	30.713	29.674	28.634	28.057	27.892	27.747	27.625	27.527	26.224	24.908	23.875	22.739	21.718	21.415	18.351	18.360	18.355	18.328	18.302
PROGRESSIVE PROGETTO								4.326	2.300	1.000		4.000	5.500	5.500					
PARZIALI PROGETTO								2.026	1.300		5.000	1.500							
QUOTE PROGETTO								27.541	28.878	28.830		28.839	21.858	28.842					




PROFILO VIA-A2-02

SEZIONE A2-02-23

PROGRESSIVA 220.00

B	RILEVATO	m <sup>2</sup>	27.93
C	SCAVO FON. MURO	m <sup>2</sup>	75.50
a	USURA	m <sup>2</sup>	6.85
b	BINDER	m <sup>2</sup>	6.85
c	BASE	m <sup>2</sup>	7.00
d	FONDAZIONE	m <sup>2</sup>	7.00
g	VEGETALE	m <sup>2</sup>	4.44
sc	SCOTICO	m	11.89

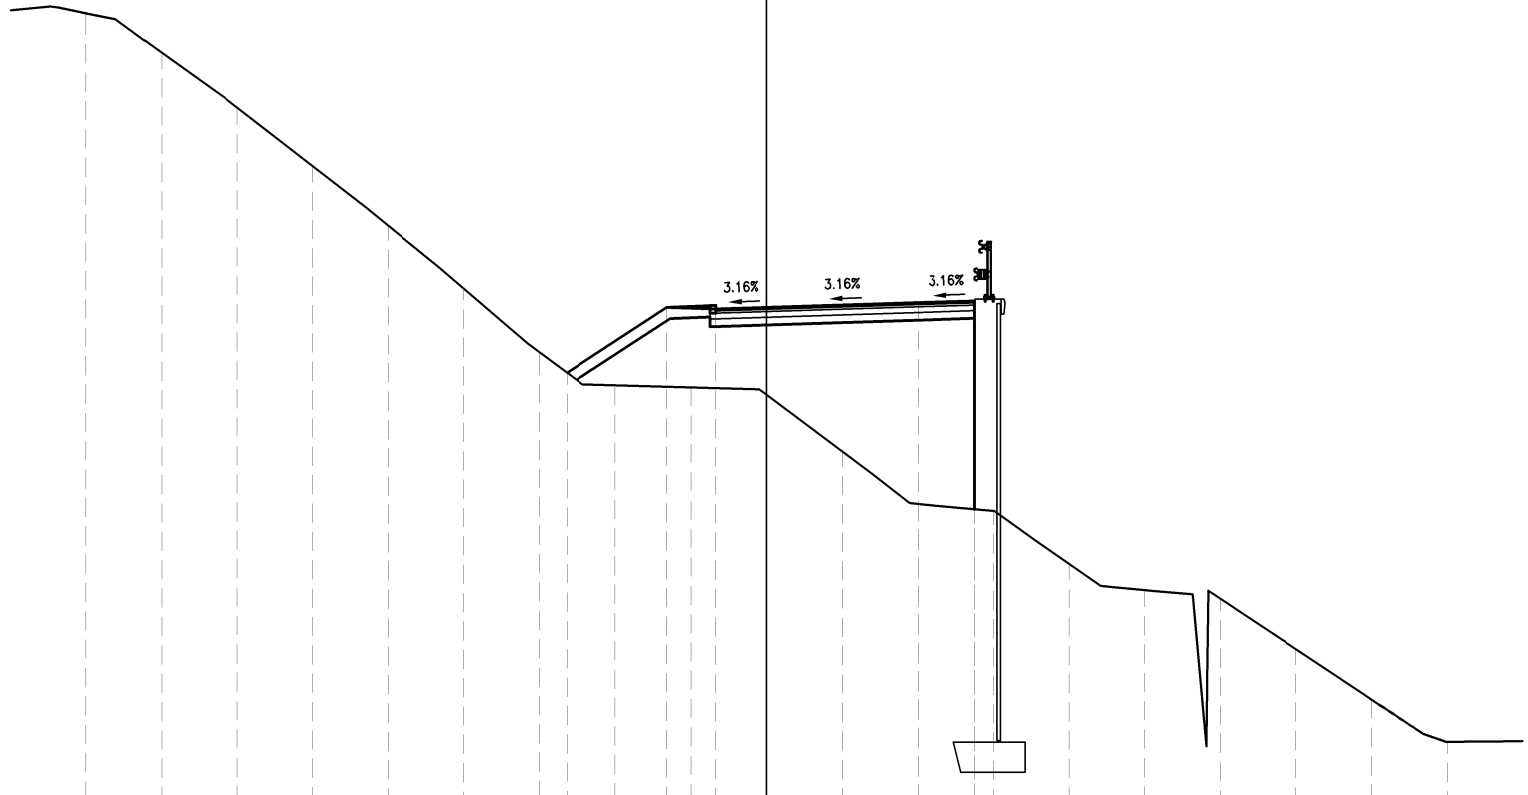

16

200  
200

PROGRESSIVE TERRENO	18.000	16.000	14.000	12.000	10.000	8.000	6.000	4.000	2.000	0.000	2.000	4.000	6.000	8.000	0.000	2.000	4.000	6.000	8.000
PARZIALI TERRENO	2.000	2.000	2.000	2.000	2.000	2.000	2.000	2.000	2.000	2.000	2.000	2.000	2.000	2.000	2.000	2.000	2.000	2.000	2.000
QUOTE TERRENO	36.891	35.847	34.396	32.844	31.269	29.607	27.920	27.051	26.995	26.807	25.299	23.909	23.725	22.327	21.635	21.409	20.073	18.737	17.617
PROGRESSIVE PROGETTO							5.272	2.651	1.351	0.000		4.000	5.500	5.500					
PARZIALI PROGETTO							2.621	1.300	1.351	4.000		1.500							
QUOTE PROGETTO							27.384	29.114	29.066	29.109		29.235	23.770	29.283					




PROFILO VIA-A2-02

SEZIONE A2-02-25

PROGRESSIVA 260.00

B	RILEVATO	m <sup>2</sup>	97.46
C	SCAVO FON. MURO	m <sup>2</sup>	21.11
a	USURA	m	7.58
b	BINDER	m	7.60
c	BASE	m	7.75
d	FONDAZIONE	m	7.75
g	VEGETALE	m	12.58
sc	SCOTICO	m	19.34

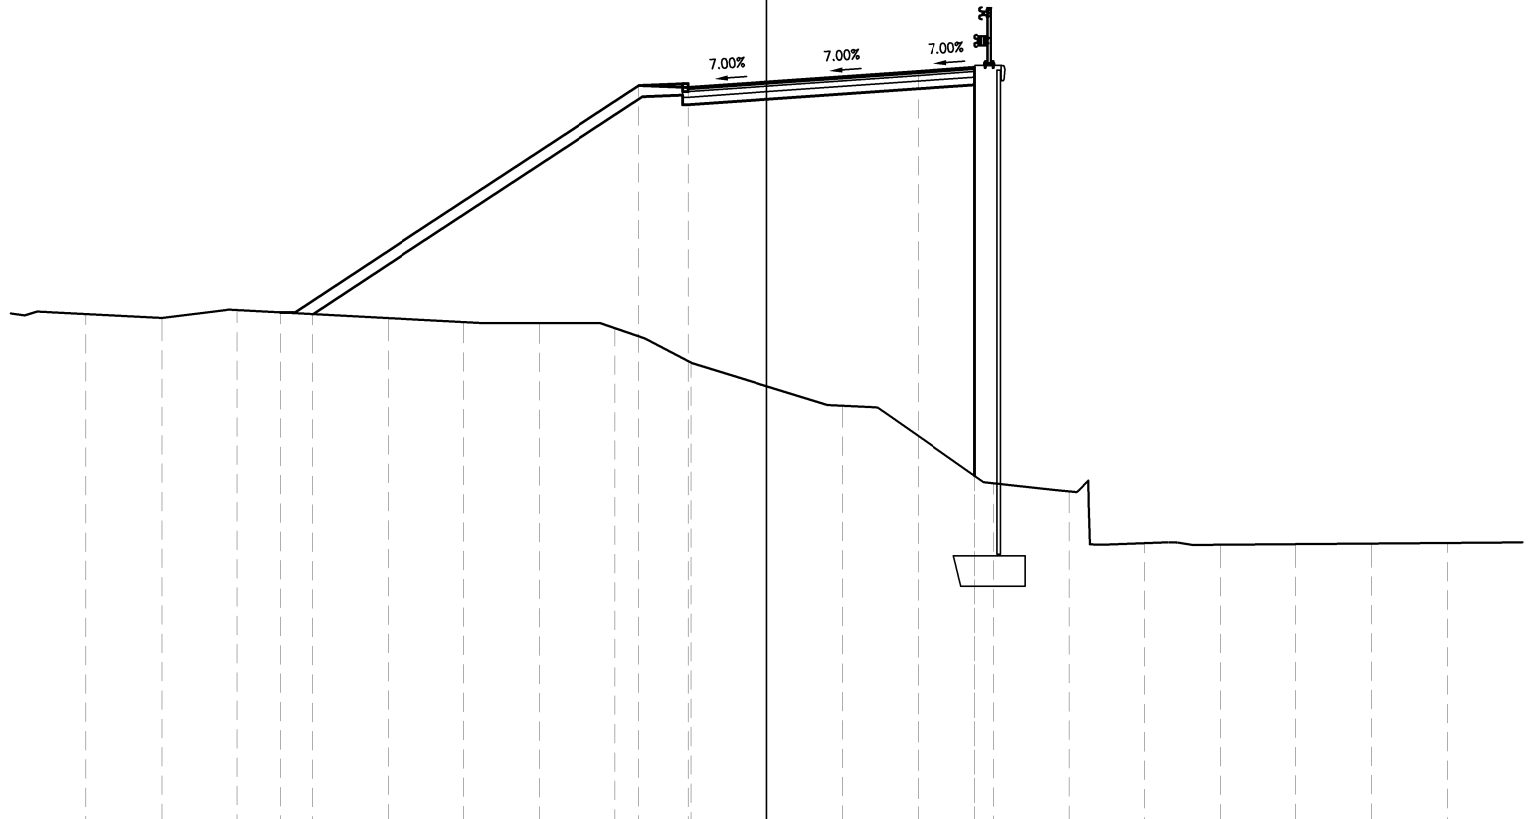

200  
200

PROGRESSIVE TERRENO	18.000	16.000	14.000	12.000	10.000	8.000	6.000	4.000	2.000	0.000	2.000	4.000	6.000	8.000	0.000	2.000	4.000	6.000	8.000
PARZIALI TERRENO	2.000	2.000	2.000	2.000	2.000	2.000	2.000	2.000	2.000	2.000	2.000	2.000	2.000	2.000	2.000	2.000	2.000	2.000	2.000
QUOTE TERRENO	24.574	24.472	24.673	24.568	24.464	24.359	24.332	24.193	23.286	22.661	22.144	21.342	20.095	19.878	18.511	18.466	18.482	18.497	18.513
PROGRESSIVE PROGETTO				12.858				3.375	2.075	0.001		3.999	5.499						
PARZIALI PROGETTO					9.483			1.300	2.074	4.000		1.500							
QUOTE PROGETTO			24.613					30.613	30.565	30.710		30.990	20.289	31.095					








PROFILO VIA-A2-02

SEZIONE A2-02-28

PROGRESSIVA 289.46

B	RILEVATO	m <sup>2</sup>	296.71
a	USURA	mm	7.23
b	BINDER	mm	7.24
c	BASE	mm	7.54
d	FONDAZIONE	mm	7.54
g	VEGETALE	m	42.72
sc	SCOTICO	m	44.48

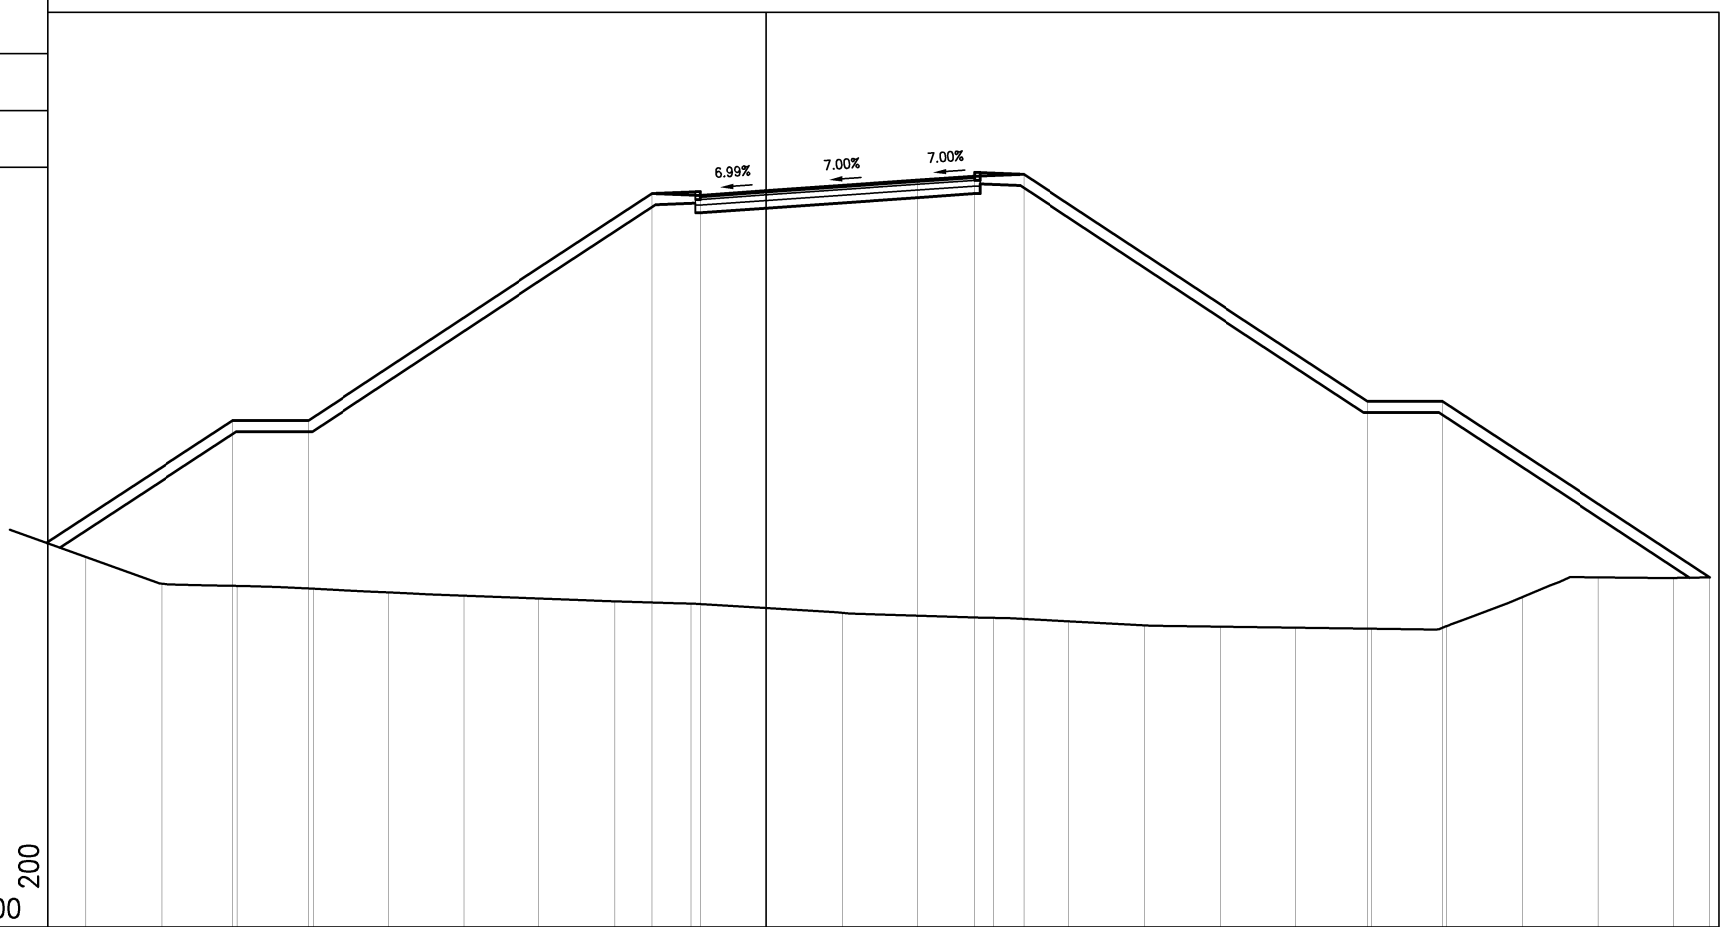

13

200  
200


PROGRESSIVE TERRENO	18.000	16.000	14.000	12.000	10.000	8.000	6.000	4.000	2.000	0.000	2.000	4.000	6.000	8.000	0.000	2.000	4.000	6.000	8.000	20.000	22.000	24.000
PARZIALI TERRENO	2.000	2.000	2.000	2.000	2.000	2.000	2.000	2.000	2.000	2.000	2.000	2.000	2.000	2.000	2.000	2.000	2.000	2.000	2.000	2.000	2.000	2.000
QUOTE TERRENO	22.791	22.086	22.023	21.952	21.853	21.766	21.691	21.614	21.559	21.441	21.312	21.236	21.180	21.088	20.980	20.947	20.921	20.895	20.964	21.733	22.251	22.236
PROGRESSIVE PROGETTO			14.120	12.120					3.029	1.729	0.003	3.997	5.497	6.797				5.888	17.888			24.950
PARZIALI PROGETTO	4.911	2.000				9.091			1.300	1.726	4.000	1.500	1.300		9.091			2.000		7.062		
QUOTE PROGETTO			26.403	26.403					32.403	32.355	32.476	32.756	32.861	32.909				26.909	26.909			22.248

PROFILO VIA-A2-02

SEZIONE A2-02-29

PROGRESSIVA 300.00

B	RILEVATO	m <sup>2</sup>	221.85
a	USURA	mm	7.15
b	BINDER	mm	7.16
c	BASE	mm	7.46
d	FONDAZIONE	mm	7.46
g	VEGETALE	m	33.57
sc	SCOTICO	m	37.00

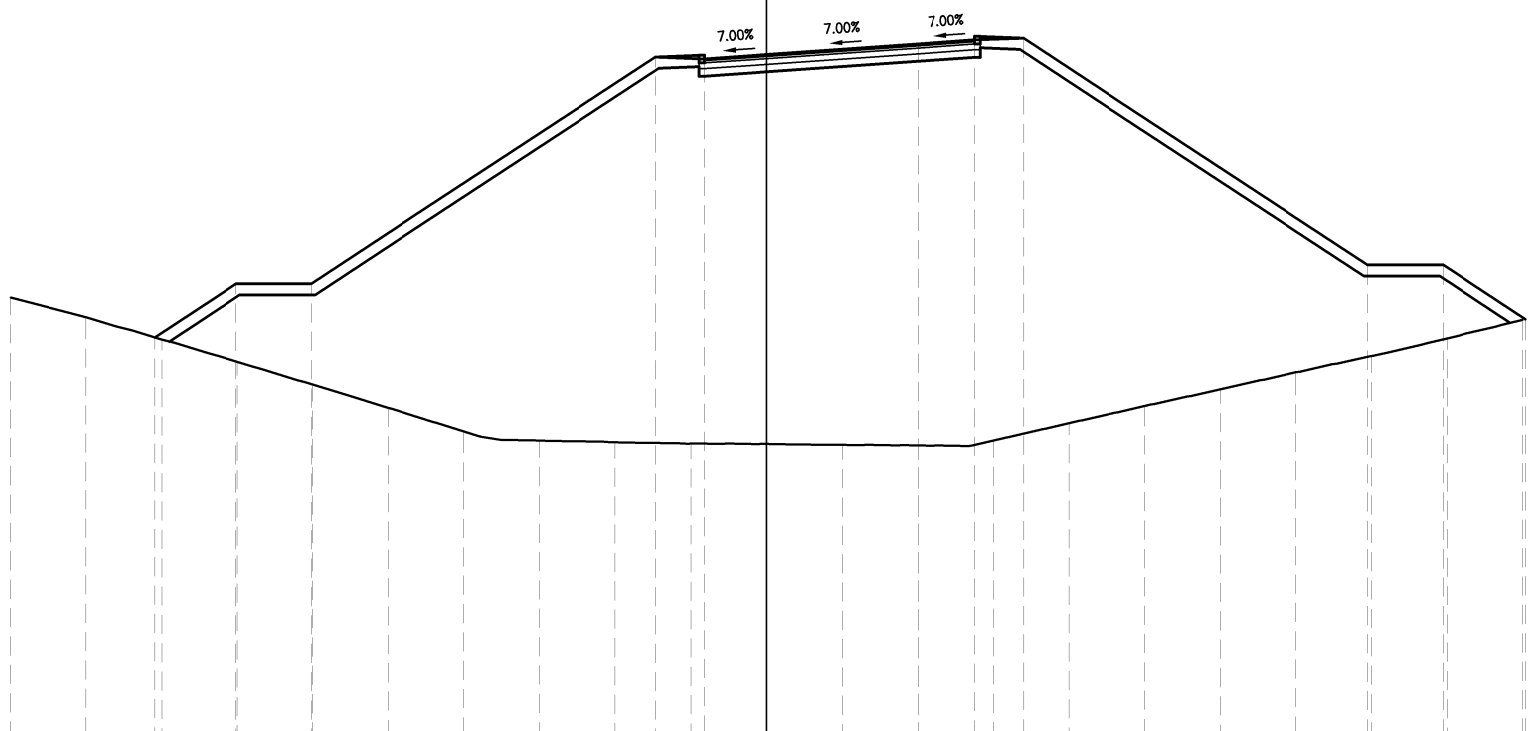

15

200 200


PROGRESSIVE TERRENO	20.000	18.000	16.000	14.000	12.000	10.000	8.000	6.000	4.000	2.000	0.000	2.000	4.000	6.000	8.000	0.000	2.000	4.000	6.000	8.000	20.000
PARZIALI TERRENO	2.000	2.000	2.000	2.000	2.000	2.000	2.000	2.000	2.000	2.000	2.000	2.000	2.000	2.000	2.000	2.000	2.000	2.000	2.000	2.000	2.000
QUOTE TERRENO	26.681	26.158	25.565	24.978	24.379	23.762	23.141	22.894	22.847	22.821	22.807	22.784	22.768	22.897	23.354	23.806	24.255	24.700	25.134	25.600	26.086
PROGRESSIVE PROGETTO			16.186	14.036	12.036					2.945	1.645		3.999	5.499	6.799				15.890	17.890	20.070
PARZIALI PROGETTO			2.150	2.000			9.091			1.300	1.644	4.000	1.500	1.300		9.091			2.000	2.180	
QUOTE PROGETTO			25.622	27.041	27.041					33.041	32.993	33.108	33.388	33.493	33.541				27.541	27.541	26.102

PROFILO VIA-A2-02

SEZIONE A2-02-30

PROGRESSIVA 320.00

A	SCAVO	m <sup>2</sup>	14.00
a	USURA	mm	6.88
b	BINDER	mm	6.89
c	BASE	mm	6.89
d	FONDAZIONE	mm	6.89
g	VEGETALE	m	3.46
h	COMPATTAZIONE IN TRIM		6.88

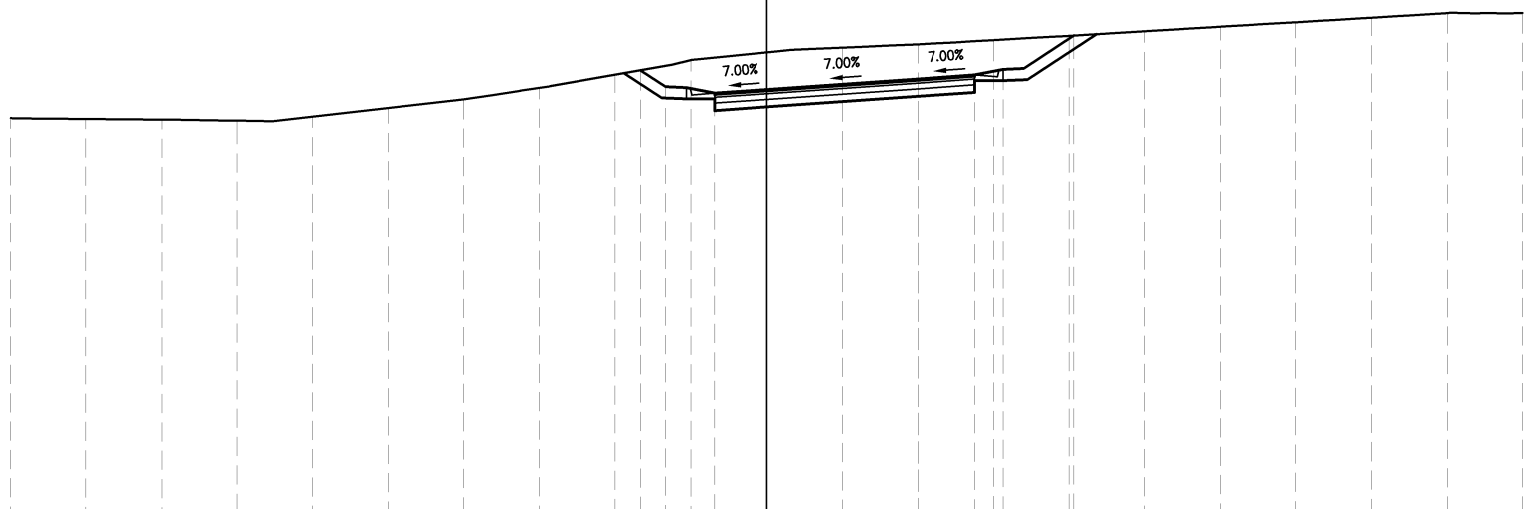

23

200 200

PROGRESSIVE TERRENO	20.000	18.000	16.000	14.000	12.000	10.000	8.000	6.000	4.000	2.000	0.000	2.000	4.000	6.000	8.000	0.000	2.000	4.000	6.000	8.000	20.000
PARZIALI TERRENO	2.000	2.000	2.000	2.000	2.000	2.000	2.000	2.000	2.000	2.000	2.000	2.000	2.000	2.000	2.000	2.000	2.000	2.000	2.000	2.000	2.000
QUOTE TERRENO	33.550	33.533	33.510	33.484	33.594	33.819	34.046	34.355	34.701	35.087	35.292	35.416	35.505	35.615	35.731	35.849	35.969	36.090	36.211	36.332	36.334
PROGRESSIVE PROGETTO									34.818	34.384	34.212	34.308	34.588	34.693	34.843	35.739					
PARZIALI PROGETTO									0.658	1.300	1.374	4.000	1.500	0.750	1.874						
QUOTE PROGETTO									34.818	34.384	34.212	34.308	34.588	34.693	34.843	35.739					




PROFILO VIA-A2-02

SEZIONE A2-02-32

PROGRESSIVA 360.00

A	SCAVO	m <sup>2</sup>	160.08
a	USURA	mm	6.50
b	BINDER	mm	6.50
c	BASE	mm	6.50
d	FONDAZIONE	mm	6.50
g	VEGETALE	m	30.09
h	COMPATTAZIONE IN TRIM		6.50

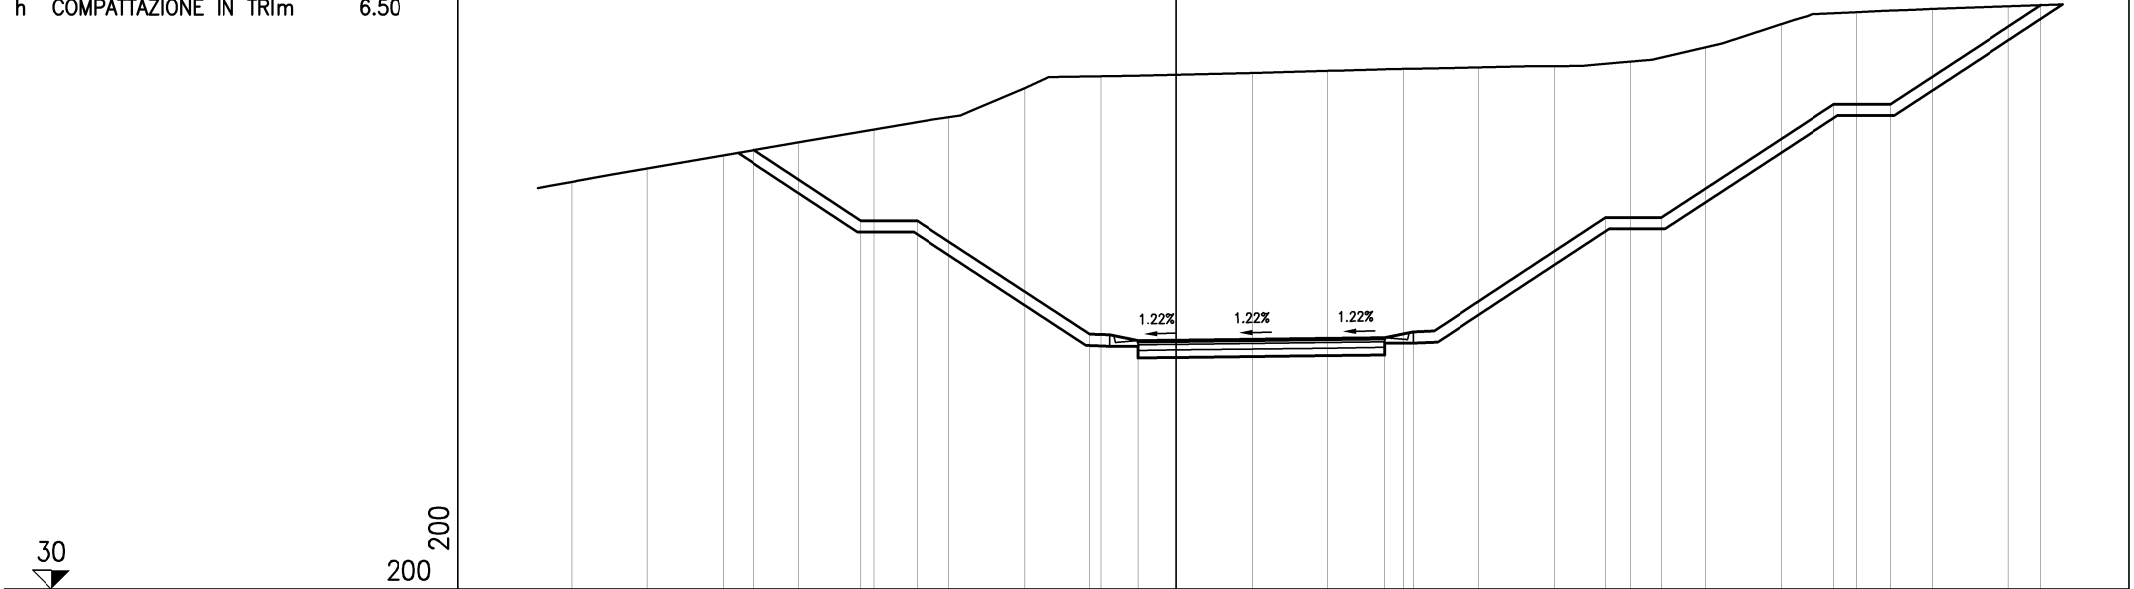

PROGRESSIVE TERRENO	16.000	14.000	12.000	10.000	8.000	6.000	4.000	2.000	0.000	2.000	4.000	6.000	8.000	0.000	2.000	4.000	6.000	8.000	20.000	22.000
PARZIALI TERRENO	2.000	2.000	2.000	2.000	2.000	2.000	2.000	2.000	2.000	2.000	2.000	2.000	2.000	2.000	2.000	2.000	2.000	2.000	2.000	2.000
QUOTE TERRENO	40.764	41.125	41.469	41.813	42.153	42.483	43.255	43.565	43.606	43.653	43.707	43.758	43.798	43.835	43.951	44.333	44.945	45.261	45.348	45.418
PROGRESSIVE PROGETTO			11.172		8.346	6.846		2.300	1.000	0.000	4.000	5.500	6.250		1.345	2.845		17.391	18.891	22.869
PARZIALI PROGETTO				2.826	1.500	4.546		1.300	1.000	4.000	1.500	0.750	5.095		1.500	4.546		1.500	3.978	
QUOTE PROGETTO			41.611	39.745	39.745		36.745	36.573	36.586		36.635	36.653	36.803		39.825	39.825		42.825	42.825	45.451



