



Autostrada dei Fiori

Tronco A10: Savona - Ventimiglia (confine francese)

NUOVO SVINCOLO AUTOSTRADALE DI VADO LIGURE

CARREGGIATA SUD / CARREGGIATA NORD
Progr. Km 47+545

PROGETTO DEFINITIVO

PROGETTO STRADALE
RAMPA CASELLO - VADO LIGURE
SEZIONI TRASVERSALI

PROGETTISTA	RESPONSABILE INTEGRAZIONE ATTIVITÀ SPECIALISTICHE	IMPRESA	COMMITTENTE
Dott. Ing. Enrico GHISLANDI Ordine degli Ingegneri Provincia di Milano n° 16993	Dott. Ing. Enrico GHISLANDI Ordine degli Ingegneri Provincia di Milano n° 16993		Autostrada dei Fiori S.p.A. Via della Repubblica, 46 18100 Imperia (IM)

REV.	DATA	DESCRIZIONE	REDATTO	CONTR.	APPROV.	RIESAME	DATA	SCALA
							N. Progr.	1:200
A	Gennaio 2020	PRIMA EMISSIONE	SINA	DT/OC	DT	DT		

CODIFICA	PROGETTO	LIV	TRONCO	DOCUMENTO	REV	WBS
	P280	D	A10	CAS SZ 008	A	A10IBT0001
						CUP
						I44E14000810005


RESPONSABILE DEL PROCEDIMENTO	VISTO DELLA COMMITTENTE
-------------------------------	-------------------------

PROFILO VIA-A2-03

SEZIONE A2-03-1

PROGRESSIVA 43.31

A	SCAVO	m ²	27.00
C	SCAVO FON. MURO	m ²	59.28
a	USURA	m	6.50
b	BINDER	m	6.50
c	BASE	m	6.50
d	FONDAZIONE	m	6.50
g	VEGETALE	m	1.04
h	COMPATTAZIONE IN TRIM	m	6.50

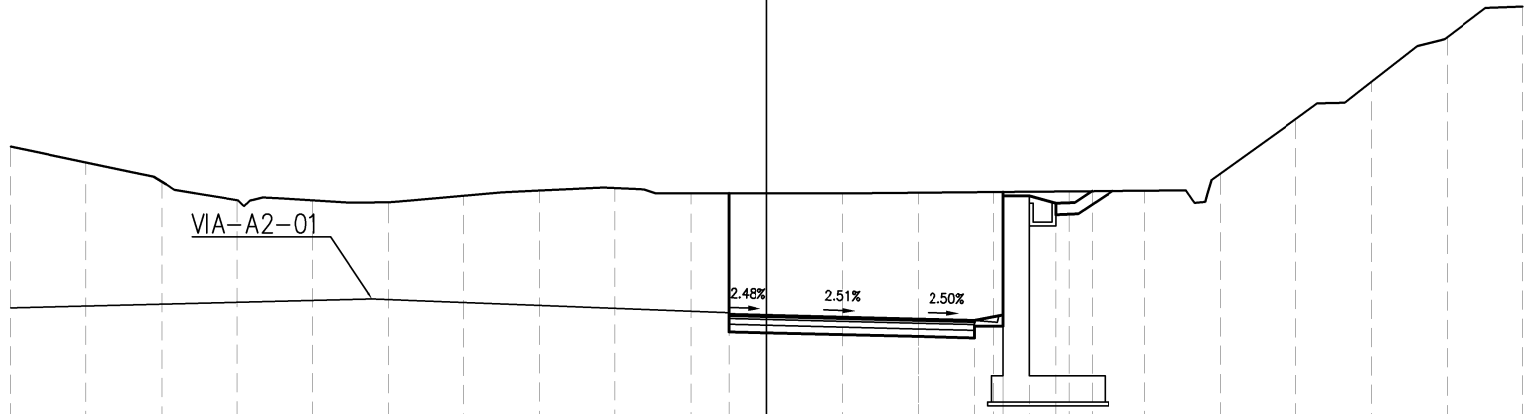

VIA-A2-01

2.48%

2.51%

2.50%

31

200
200


PROGRESSIVE TERRENO	20.000	18.000	16.000	14.000	12.000	10.000	8.000	6.000	4.000	2.000	0.000	2.000	4.000	6.000	8.000	0.000	2.000	4.000	6.000	8.000	0.000	2.000	4.000	6.000	8.000	20.000	
PARZIALI TERRENO	2.000	2.000	2.000	2.000	2.000	2.000	2.000	2.000	2.000	2.000	2.000	2.000	2.000	2.000	2.000	2.000	2.000	2.000	2.000	2.000	2.000	2.000	2.000	2.000	2.000	2.000	
QUOTE TERRENO	42.067	41.651	41.141	40.653	40.647	40.593	40.768	40.906	40.973	40.835	40.835	40.835	40.849	40.869	40.885	40.902	41.354	42.801	43.786	44.965	45.774						
PROGRESSIVE PROGETTO											37.631	37.606		37.506	37.469	40.770	37.619	40.770	40.570	40.890							
PARZIALI PROGETTO											1.000	4.000	1.500	0.750	1.400	0.955											
QUOTE PROGETTO											37.631	37.606		37.506	37.469	40.770	37.619	40.770	40.570	40.890							

PROFILO VIA-A2-03

SEZIONE A2-03-2

PROGRESSIVA 50.00

A	SCAVO	m ²	35.50
C	SCAVO FON. MURO	m ²	53.87
a	USURA	m	6.50
b	BINDER	m	6.50
c	BASE	m	6.50
d	FONDAZIONE	m	6.50
g	VEGETALE	m	2.80
h	COMPATTAZIONE IN TRIM	m	6.50

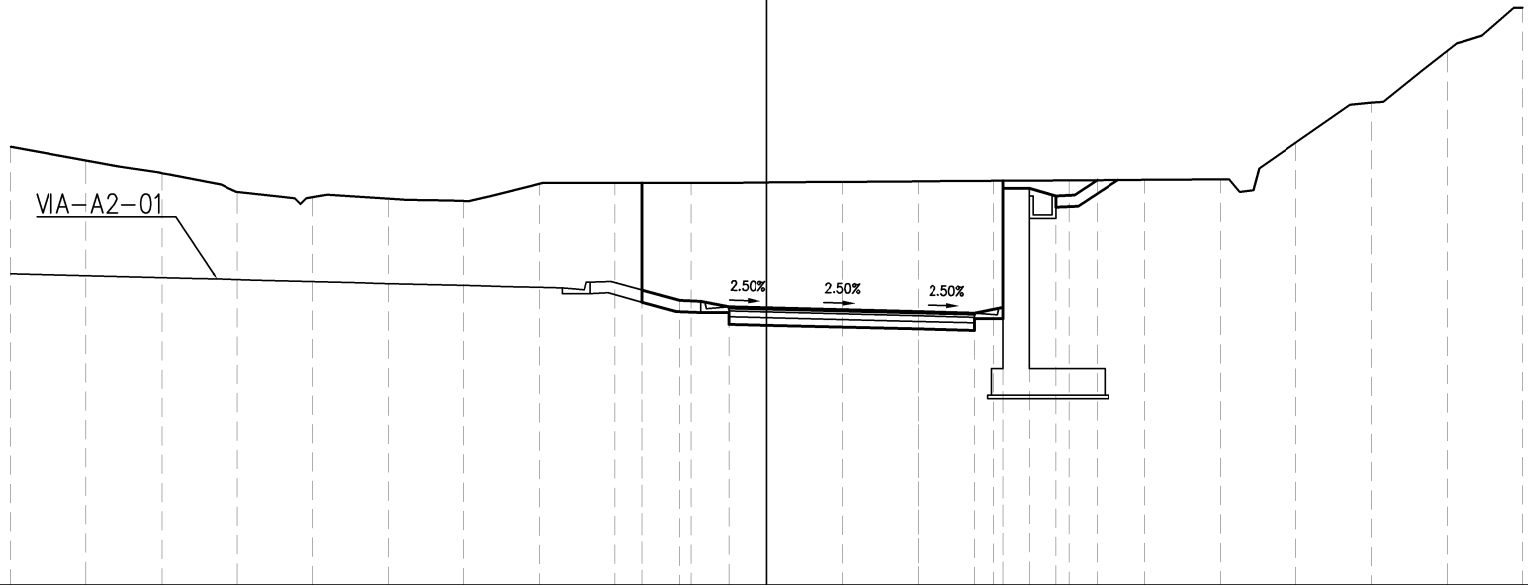


PROGRESSIVE TERRENO	20.000	18.000	16.000	14.000	12.000	10.000	8.000	6.000	4.000	2.000	0.000	2.000	4.000	6.000	8.000	0.000	2.000	4.000	6.000	8.000	20.000
PARZIALI TERRENO	2.000	2.000	2.000	2.000	2.000	2.000	2.000	2.000	2.000	2.000	2.000	2.000	2.000	2.000	2.000	2.000	2.000	2.000	2.000	2.000	2.000
QUOTE TERRENO	41.594	41.231	40.895	40.596	40.262	40.223	40.162	40.616	40.640	40.641	40.650	40.665	40.679	40.693	40.707	40.720	40.732	41.703	42.758	44.135	45.269
PROGRESSIVE PROGETTO									37.806	40.641	37.531	37.359	37.334		37.234	37.196	40.495	40.495	40.295	40.711	
PARZIALI PROGETTO									-3.287	0.987	1.300	1.000	4.000	1.500	0.750	1.400	1.100				
QUOTE PROGETTO									37.806	40.641	37.531	37.359	37.334		37.234	37.196	40.495	40.495	40.295	40.711	

PROFILO VIA-A2-03

SEZIONE A2-03-3

PROGRESSIVA 70.00

A	SCAVO	m ²	37.90
C	SCAVO FON. MURO	m ²	53.00
a	USURA	m	6.50
b	BINDER	m	6.50
c	BASE	m	6.50
d	FONDAZIONE	m	6.50
g	VEGETALE	m	4.37
h	COMPATTAZIONE IN TRIM	m	6.50

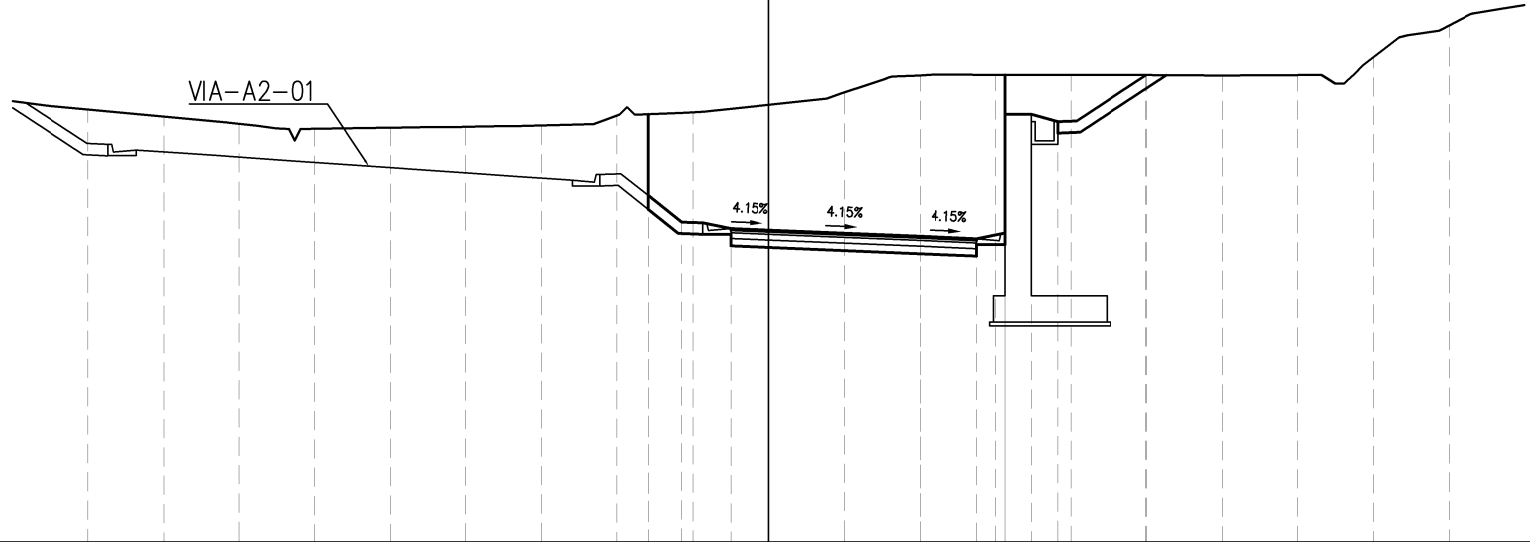


PROGRESSIVE TERRENO	18.000	16.000	14.000	12.000	10.000	8.000	6.000	4.000	2.000	0.000	2.000	4.000	6.000	8.000	0.000	2.000	4.000	6.000	8.000
PARZIALI TERRENO	2.000	2.000	2.000	2.000	2.000	2.000	2.000	2.000	2.000	2.000	2.000	2.000	2.000	2.000	2.000	2.000	2.000	2.000	2.000
QUOTE TERRENO	39.441	39.255	39.065	38.931	38.962	38.984	39.022	39.282	39.365	39.565	39.894	40.344	40.361	40.357	40.351	40.343	40.353	40.828	41.673
PROGRESSIVE PROGETTO								37.171	36.465	36.293	36.252	36.086	36.024	36.174	39.317	39.117	40.351		
PARZIALI PROGETTO								3.183	0.883	1.300	1.000	4.000	1.500	0.750	1.400	2.339			
QUOTE PROGETTO								37.171	36.465	36.293	36.252	36.086	36.024	36.174	39.317	39.117	40.351		

PROFILO VIA-A2-03

SEZIONE A2-03-5

PROGRESSIVA 102.00

A	SCAVO	m ²	54.01
C	SCAVO FON. MURO	m ²	53.48
a	USURA	m	8.20
b	BINDER	m	8.22
c	BASE	m	8.22
d	FONDAZIONE	m	8.22
g	VEGETALE	m	5.76
h	COMPATTAZIONE IN TRIM	m	8.20

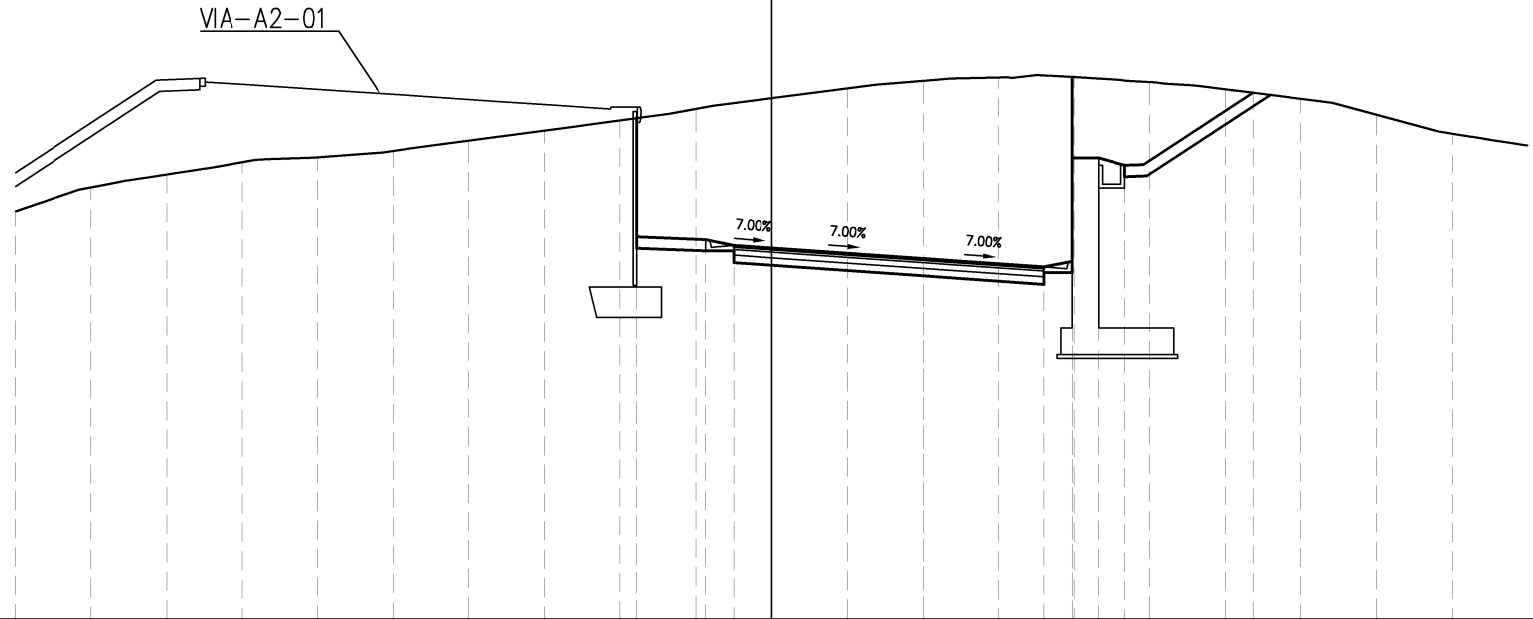

24
200 200

PROGRESSIVE TERRENO	20.000	18.000	16.000	14.000	12.000	10.000	8.000	6.000	4.000	2.000	0.000	2.000	4.000	6.000	8.000	0.000	2.000	4.000	6.000	8.000
PARZIALI TERRENO	2.000	2.000	2.000	2.000	2.000	2.000	2.000	2.000	2.000	2.000	2.000	2.000	2.000	2.000	2.000	2.000	2.000	2.000	2.000	2.000
QUOTE TERRENO	34.785	35.416	35.758	36.086	36.211	36.381	36.653	36.918	37.191	37.495	37.778	38.041	38.238	38.326	38.338	38.203	38.012	37.764	37.342	36.838
PROGRESSIVE PROGETTO									-3.558	1.750	1.000	4.000	4.000	3.200	7.200	9.350	3.384	12.734		
PARZIALI PROGETTO									1.808	0.750	1.000				0.750	1.400				
QUOTE PROGETTO									34.110	33.888	33.818	33.538	33.314	33.464	36.201	36.001	37.924			


PROFILO VIA-A2-03

SEZIONE A2-03-6

PROGRESSIVA 130.00

A	SCAVO	m ²	15.53
B	RILEVATO	m ²	0.73
C	SCAVO FON. MURO	m ²	11.49
a	USURA	m	6.76
b	BINDER	m	6.77
c	BASE	m	6.92
d	FONDAZIONE	m	6.92
g	VEGETALE	m	8.90
h	COMPATTAZIONE IN TRI	m	6.76

VIA-A2-01

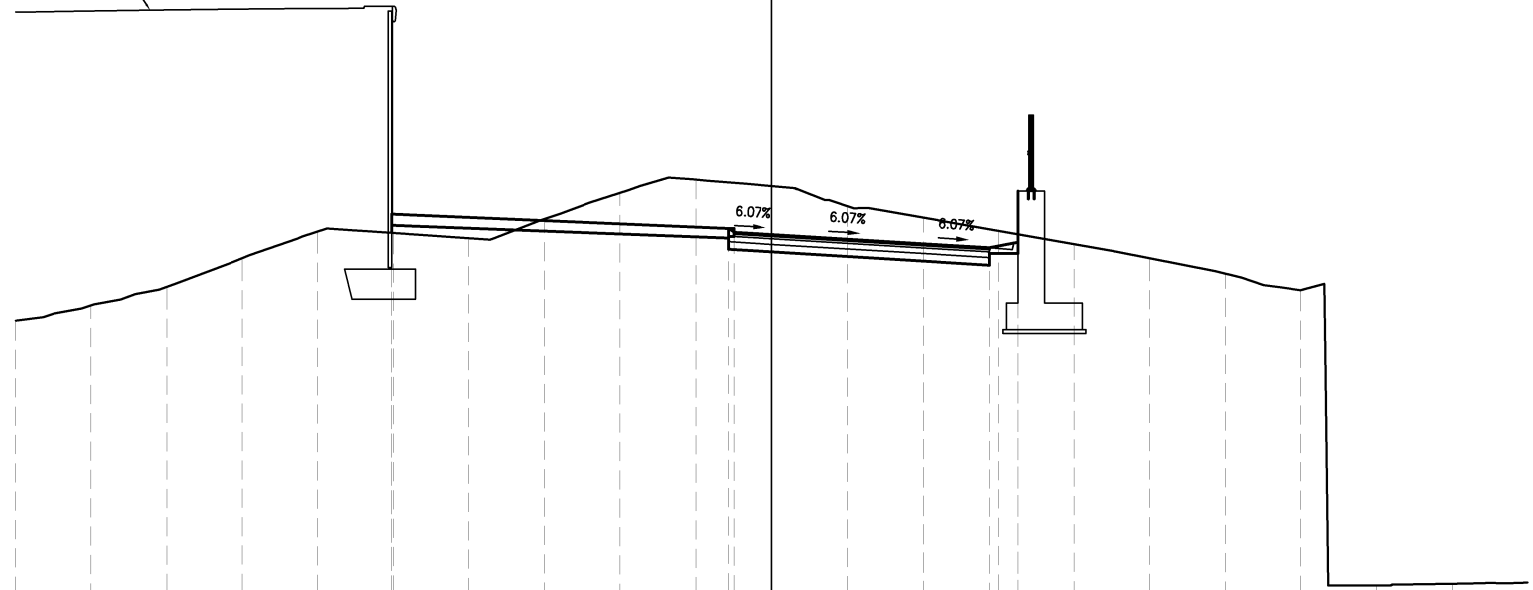

19

200
200

PROGRESSIVE TERRENO	20.000	18.000	16.000	14.000	12.000	10.000	8.000	6.000	4.000	2.000	0.000	2.000	4.000	6.000	8.000	0.000	2.000	4.000	6.000	8.000
PARZIALI TERRENO	2.000	2.000	2.000	2.000	2.000	2.000	2.000	2.000	2.000	2.000	2.000	2.000	2.000	2.000	2.000	2.000	2.000	2.000	2.000	2.000
QUOTE TERRENO	29.301	29.703	30.196	30.957	31.658	31.622	31.484	31.993	32.681	33.032	32.860	32.331	32.026	31.673	31.321	30.952	30.547	30.109	22.300	22.343
PROGRESSIVE PROGETTO						-10.043	-10.043			0.150	1.000		4.000	5.765	6.515					
PARZIALI PROGETTO								8.893		0.150	1.000	4.000	1.765	0.750	6.515					
QUOTE PROGETTO						32.121	31.625			31.739	31.639	31.578	31.335	31.228	32.728	31.378				


PROFILO VIA-A2-03

SEZIONE A2-03-7

PROGRESSIVA 133.93

A	SCAVO	m ²	6.54
C	SCAVO FON. MURO	m ²	7.85
a	USURA	m	6.60
b	BINDER	m	6.61
c	BASE	m	6.76
d	FONDAZIONE	m	6.76
g	VEGETALE	m	1.03
h	COMPATTAZIONE IN TR	m	6.60

VIA-A2-01

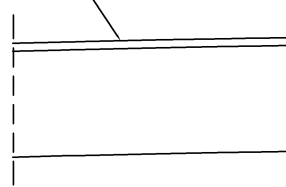

19

200
200

PROGRESSIVE TERRENO	20.000	18.000	16.000	14.000	12.000	10.000	8.000	6.000	4.000	2.000	0.000	2.000	4.000	6.000	8.000	0.000	2.000	4.000	6.000	8.000	0.000	2.000	4.000	6.000	8.000	20.000
PARZIALI TERRENO	2.000	2.000	2.000	2.000	2.000	2.000	2.000	2.000	2.000	2.000	2.000	2.000	2.000	2.000	2.000	2.000	2.000	2.000	2.000	2.000	2.000	2.000	2.000	2.000	2.000	2.000
QUOTE TERRENO	28.050	28.224	28.380	29.137	29.838	30.448	30.712	30.594	30.762	31.384	31.898	31.687	31.334	30.957	30.583	30.200	29.733	28.634	22.306	22.342	22.369					
PROGRESSIVE PROGETTO										31.241	31.366	31.318														
PARZIALI PROGETTO										0.188	1.300	5.000	1.598	0.750	6.348											
QUOTE PROGETTO										31.241	31.366	31.318														

5.42%

5.36%

5.36%


PROFILO VIA-A2-03

SEZIONE A2-03-10

PROGRESSIVA 150.00

B	RILEVATO	m ²	28.02
C	SCAVO FON. MURO	m ²	6.65
a	USURA	m	6.50
b	BINDER	m	6.50
c	BASE	m	6.65
d	FONDAZIONE	m	6.65
g	VEGETALE	m	9.66
sc	SCOTICO	m	15.52

VIA-A2-02

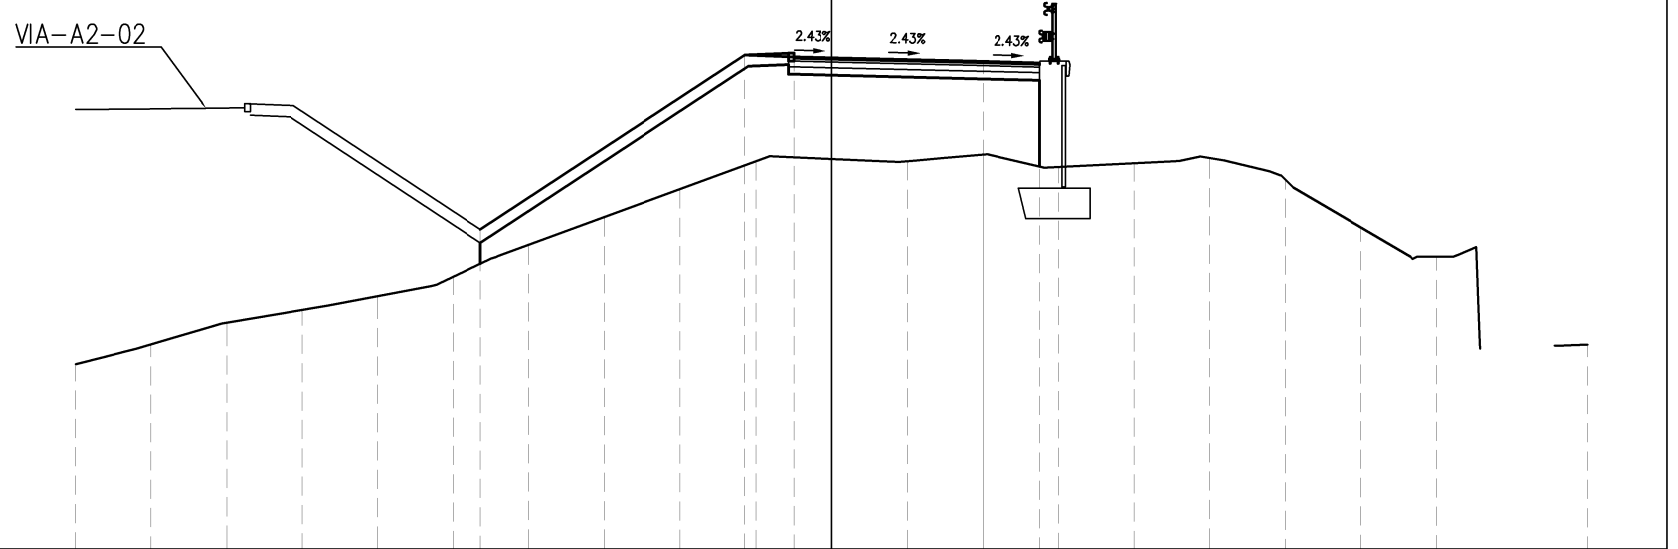

200
200

PROGRESSIVE TERRENO	20.000	18.000	16.000	14.000	12.000	10.000	8.000	6.000	4.000	2.000	0.000	2.000	4.000	6.000	8.000	0.000	2.000	4.000	6.000	20.000
PARZIALI TERRENO	2.000	2.000	2.000	2.000	2.000	2.000	2.000	2.000	2.000	2.000	2.000	2.000	2.000	2.000	2.000	2.000	2.000	2.000	2.000	
QUOTE TERRENO	21.885	22.417	22.992	23.329	23.691	24.204	25.046	25.783	26.520	27.257	27.318	27.262	27.436	27.109	27.207	27.347	26.777	25.508	24.736	22.410
PROGRESSIVE PROGETTO						9.280				2.300	1.000		4.000	5.500						
PARZIALI PROGETTO							6.980			1.300		5.000	1.500							
QUOTE PROGETTO						25.458				30.065	30.017		29.896	29.859						

