VERIFICHE TRACCIATO E VISIBILITA'

Scala 1:1000

VIA-A2-03

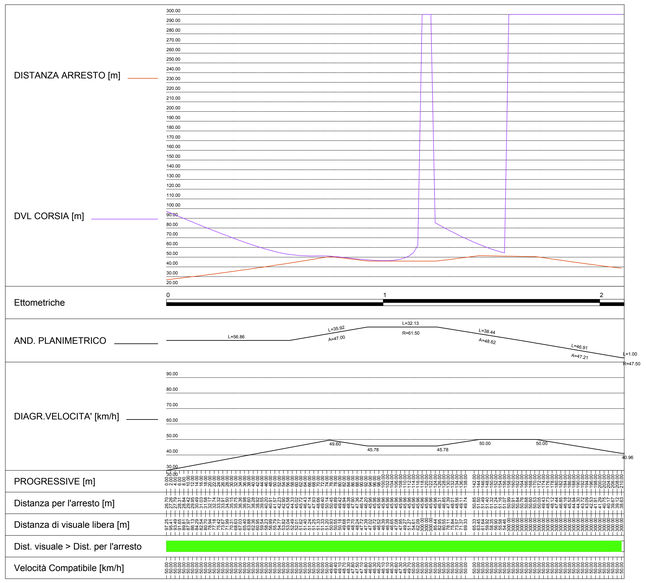

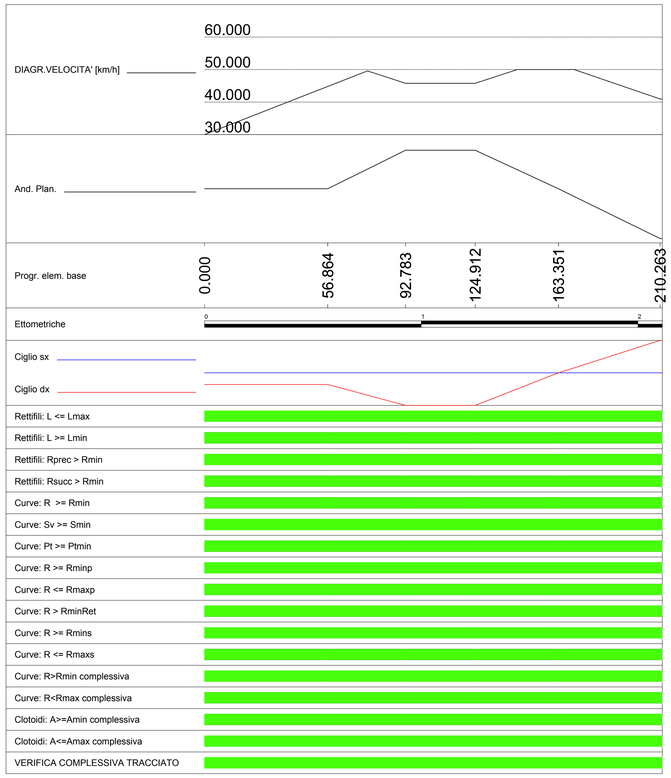

KEY-PLAN

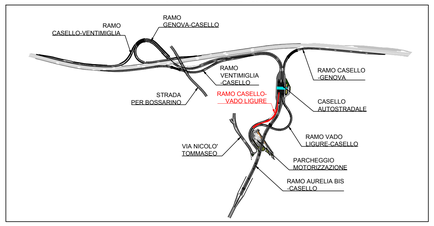

Autostrada dei Fiori

Tronco A10: Savona - Ventimiglia (confine francese)

NUOVO SVINCOLO AUTOSTRADALE DI VADO LIGURE

CARREGGIATA SUD / CARREGGIATA NORD
Progr. Km 47+545

PROGETTO DEFINITIVO

PROGETTO STRADALE
RAMPA CASELLO - VADO LIGURE
VERIFICHE TRACCIATO E VISIBILITA'

PROGETTISTA	RESPONSABILE INTEGRAZIONE ATTIVITÀ SPECIALISTICHE	IMPRESA	COMMITTENTE
Dott. Ing. Enrico GHISLANDI Ordine degli Ingegneri Provincia di Milano n° 16993 SINA	Dott. Ing. Enrico GHISLANDI Ordine degli Ingegneri Provincia di Milano n° 16993 SINA		Autostrade dei Fiori S.p.A. Via della Repubblica, 46 18100 Imperia (IM)

REV.	DATA	DESCRIZIONE	REDATTO	CONTR.	APPROV.	RIESAME
A	Gennaio 2020	PRIMA EMISSIONE	SINA	DTOC	DT	DT

DATA
SCALA 1:1000
N. PROGR.

CODIFICA: PROGETTO P280 | LIV. D | TRONCO A10 | DOCUMENTO CAS DV 008 | REV. A
WBS: A10IBT0001
CUP: I44E14000810005

RESPONSABILE DEL PROCEDIMENTO

VISTO DELLA COMMITTENTE

Il presente documento non potrà essere copiato, riprodotto o distribuito pubblicamente, in tutto od in parte, senza il consenso. This document may not be copied, reproduced or published, wholly or in part, or in any manner, without the written permission of