



Autostrada dei Fiori

Tronco A10: Savona - Ventimiglia (confine francese)

NUOVO SVINCOLO AUTOSTRADALE DI VADO LIGURE

CARREGGIATA SUD / CARREGGIATA NORD
Progr. Km 47+545

PROGETTO DEFINITIVO

PROGETTO STRADALE
STRADA BOSSARINO
SEZIONI TRASVERSALI

PROGETTISTA	RESPONSABILE INTEGRAZIONE ATTIVITÀ SPECIALISTICHE	IMPRESA	COMMITTENTE
Dott. Ing. Enrico GHISLANDI Ordine degli Ingegneri Provincia di Milano n° 16993	 Dott. Ing. Enrico GHISLANDI Ordine degli Ingegneri Provincia di Milano n° 16993		Autostrada dei Fiori S.p.A. Via della Repubblica, 46 18100 Imperia (IM)

REV.	DATA	DESCRIZIONE	REDATTO	CONTR.	APPROV.	RIESAME	DATA	SCALA
							N. Progr.	1:200
A	Gennaio 2020	PRIMA EMISSIONE	SINA	DT/OC	DT	DT		

CODIFICA

PROGETTO LIV TRONCO DOCUMENTO REV
P280 D A10 CAS SZ 009 A

WBS

A10IBT0001

CUP

I44E14000810005

RESPONSABILE DEL PROCEDIMENTO

VISTO DELLA COMMITTENTE

PROFILO VIA-A3-01

SEZIONE 1

PROGRESSIVA 0.00

B	STERRO	m ²	0.23
a	PAV-USURA	mm	7.20
b	PAV-BINDER	mm	7.20
f	FRESATURA	mm	6.11
v	VEGETALE	m	1.41



31

200
200


PROGRESSIVE TERRENO	10.00	8.00	6.00	4.00	2.00	0.00	2.00	4.00	6.00	8.00	10.00	12.00	14.00	16.00	18.00	20.00
PARZIALI TERRENO	2.00	2.00	2.00	2.00	2.00	2.00	2.00	2.00	2.00	2.00	2.00	2.00	2.00	2.00	2.00	2.00
QUOTE TERRENO	44.33	44.36	44.38	44.40	44.31	44.33	44.35	44.41	44.45	44.48	44.49	44.46	44.43	44.42	44.43	44.49
PROGRESSIVE PROGETTO				3.600	2.600	0.000	2.600	3.600								
PARZIALI PROGETTO				1.000	2.600	0.000	2.600	1.000								
QUOTE PROGETTO				44.301	44.311	44.337	44.363	44.373								

PROFILO VIA-A3-01

SEZIONE 3

PROGRESSIVA 20.00

B	STERRO	m ²	0.52
a	PAV-USURA	mm	7.80
b	PAV-BINDER	mm	7.80
c	PAV-BASE	mm	1.29
d	PAV-FONDAZIONE	mm	1.29
f	FRESATURA	m	12.24
v	VEGETALE	m	3.59

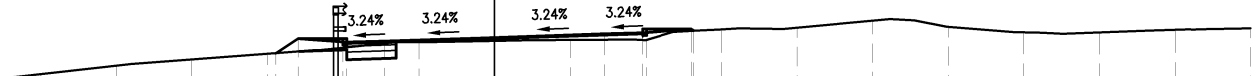

32

200
200


PROGRESSIVE TERRENO		12.00	10.00	8.00	6.00	4.00	2.00	0.00	2.00	4.00	6.00	8.00	10.00	12.00	14.00	16.00	18.00	20.00
PARZIALI TERRENO		2.00	2.00	2.00	2.00	2.00	2.00	2.00	2.00	2.00	2.00	2.00	2.00	2.00	2.00	2.00	2.00	2.00
QUOTE TERRENO		44.30	44.52	44.69	44.84	45.00	45.14	45.18	45.20	45.21	45.48	45.53	45.71	45.55	45.41	45.41	45.48	45.51
PROGRESSIVE PROGETTO					44.853	45.242	45.142	45.174	45.268	45.362	45.394	45.494	45.449					
PARZIALI PROGETTO					0.589	1.300	1.000	2.900	2.900	1.000	1.300	0.069						
QUOTE PROGETTO					44.853	45.242	45.142	45.174	45.268	45.362	45.394	45.494	45.449					

PROFILO VIA-A3-01

SEZIONE 4

PROGRESSIVA 30.00

A	RILEVATO	m ²	0.60
B	STERRO	m ²	0.89
a	PAV-USURA	m ²	9.05
b	PAV-BINDER	m ²	9.05
c	PAV-BASE	m ²	8.00
d	PAV-FONDAZIONE	m ²	3.39
f	FRESATURA	m ²	6.66
sc	SCOTICO	m ²	7.80
v	VEGETALE	m ²	3.32

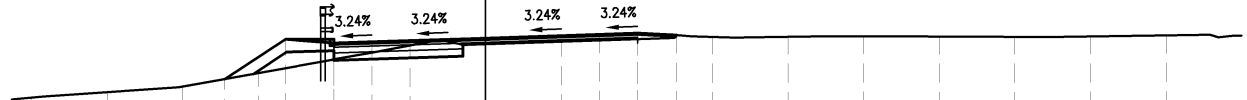

32

200


PROGRESSIVE TERRENO		12.00	10.00	8.00	6.00	4.00	2.00	0.00	2.00	4.00	6.00	8.00	10.00	12.00	14.00	16.00	18.00
PARZIALI TERRENO		2.00	2.00	2.00	2.00	2.00	2.00	2.00	2.00	2.00	2.00	2.00	2.00	2.00	2.00	2.00	2.00
QUOTE TERRENO		44.31	44.46	44.60	44.96	45.32	45.69	45.73	45.79	45.86	45.92	45.92	45.93	45.93	45.92	45.93	45.96
PROGRESSIVE PROGETTO				6.898	5.300	4.000	3.000	0.000		3.000	4.000	5.053					
PARZIALI PROGETTO				1.598	1.300	1.000	3.000	3.000		1.000	1.053						
QUOTE PROGETTO				44.801	45.856	45.756	45.788	45.885		45.983	46.015	45.964					

PROFILO VIA-A3-01

SEZIONE 5

PROGRESSIVA 40.00

A	RILEVATO	m ²	5.61
B	STERRO	m ²	0.76
a	PAV-USURA	mm	8.00
b	PAV-BINDER	mm	8.00
c	PAV-BASE	mm	5.35
d	PAV-FONDAZIONE	mm	5.35
f	FRESATURA	mm	4.14
g	GRADONATURA	mm	3.64
sc	SCOTICO	m	6.72
v	VEGETALE	m	4.74

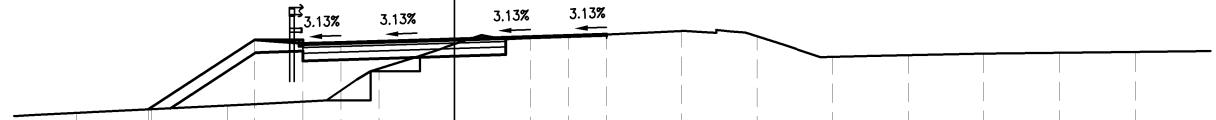

33

200
200


PROGRESSIVE TERRENO	10.00	8.00	6.00	4.00	2.00	0.00	2.00	4.00	6.00	8.00	10.00	12.00	14.00	16.00	18.00
PARZIALI TERRENO	2.00	2.00	2.00	2.00	2.00	2.00	2.00	2.00	2.00	2.00	2.00	2.00	2.00	2.00	2.00
QUOTE TERRENO	44.70	44.79	44.89	44.99	45.87	46.51	46.68	46.77	46.86	46.72	46.18	46.22	46.26	46.29	46.31
PROGRESSIVE PROGETTO		8.091	5.300	4.000	3.000	0.000	3.000	4.000							
PARZIALI PROGETTO		2.791	1.300	1.000	3.000	3.000	1.000								
QUOTE PROGETTO		44.789	46.631	46.531	46.563	46.657	46.751	46.782							

PROFILO VIA-A3-01

SEZIONE 6

PROGRESSIVA 50.00

A	RILEVATO	m ²	10.39
B	STERRO	m ²	0.66
a	PAV-USURA	mm	8.00
b	PAV-BINDER	mm	8.00
c	PAV-BASE	mm	7.70
d	PAV-FONDAZIONE	mm	7.70
f	FRESATURA	mm	0.30
g	GRADONATURA	mm	5.29
sc	SCOTICO	m	10.64
v	VEGETALE	m	6.18

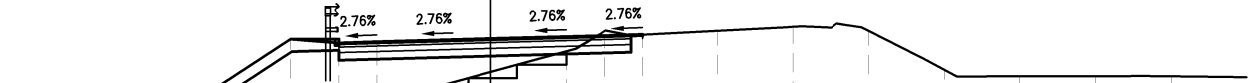

34

200
200

PROGRESSIVE
TERRENO

12.00 10.00 8.00 6.00 4.00 2.00 0.00 2.00 4.00 6.00 8.00 10.00 12.00 14.00 16.00 18.00

PARZIALI
TERRENO

2.00 2.00 2.00 2.00 2.00 2.00 2.00 2.00 2.00 2.00 2.00 2.00 2.00 2.00 2.00 2.00

QUOTE
TERRENO

44.98 44.84 45.12 45.39 45.66 45.85 46.70 47.25 47.69 47.79 47.89 47.79 46.76 46.58 46.58 46.58

PROGRESSIVE
PROGETTO

9.291 5.300 4.000 3.000 0.000 3.000 4.000

PARZIALI
PROGETTO

3.991 1.300 1.000 3.000 3.000 1.000

QUOTE
PROGETTO


44.937 47.571 47.471 47.499 47.582 47.664 47.692

PROFILO VIA-A3-01

SEZIONE 7

PROGRESSIVA 60.00

A	RILEVATO	m ²	7.68
B	STERRO	m ²	1.87
a	PAV-USURA	m ²	9.74
b	PAV-BINDER	m ²	9.74
c	PAV-BASE	m ²	9.74
d	PAV-FONDAZIONE	m ²	9.74
sc	SCOTICO	m	9.73
v	VEGETALE	m	5.87

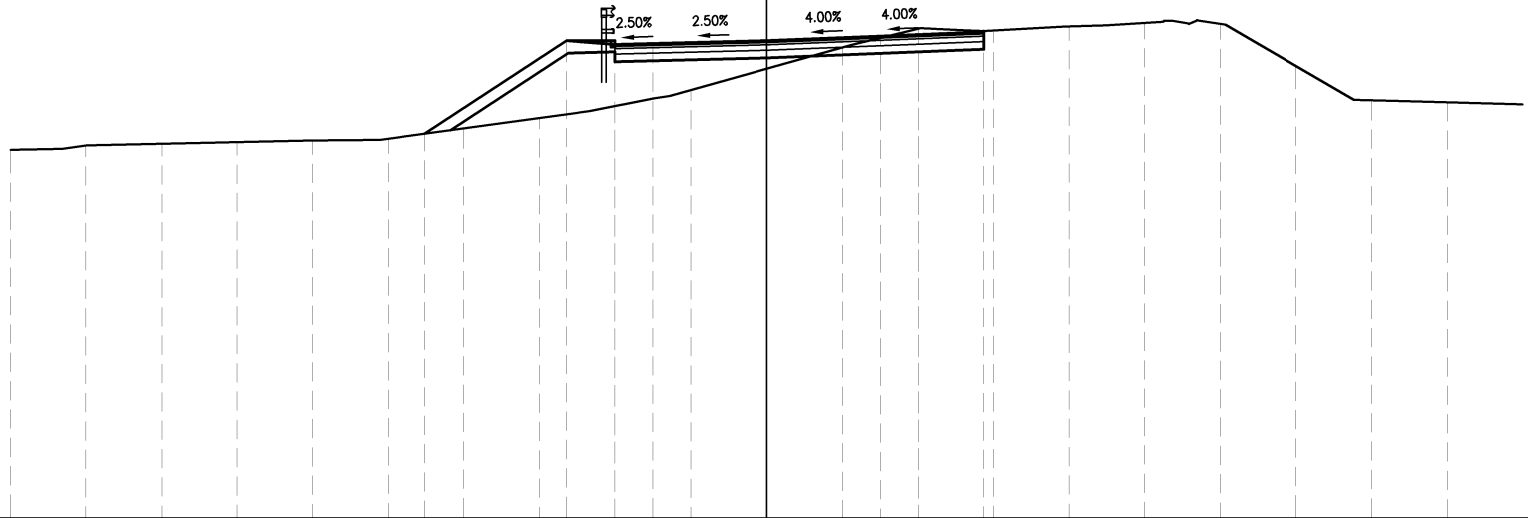


PROGRESSIVE TERRENO	20.00	18.00	16.00	14.00	12.00	10.00	8.00	6.00	4.00	2.00	0.00	2.00	4.00	6.00	8.00	10.00	12.00	14.00	16.00	18.00
PARZIALI TERRENO	2.00	2.00	2.00	2.00	2.00	2.00	2.00	2.00	2.00	2.00	2.00	2.00	2.00	2.00	2.00	2.00	2.00	2.00	2.00	2.00
QUOTE TERRENO	45.74	45.86	45.90	45.94	45.98	46.03	46.31	46.58	46.90	47.32	47.89	48.45	48.95	48.90	49.00	49.10	49.07	47.96	47.05	47.00
PROGRESSIVE PROGETTO						9.033		5.300	4.000	3.000	0.000		3.000	4.000	5.742					
PARZIALI PROGETTO							3.733	1.300	1.000	3.000	3.000		1.000	1.742						
QUOTE PROGETTO						46.167		48.631	48.531	48.556	48.631		48.751	48.791	48.860					

PROFILO VIA-A3-01

SEZIONE 8

PROGRESSIVA 70.00

A	RILEVATO	mm ²	4.56
B	STERRO	mm ²	1.19
a	PAV-USURA	mm	8.00
b	PAV-BINDER	mm	8.00
c	PAV-BASE	mm	8.00
d	PAV-FONDAZIONE	mm	8.00
g	GRADONATURA	mm	7.89
sc	SCOTICO	mm	7.21
v	VEGETALE	mm	9.71

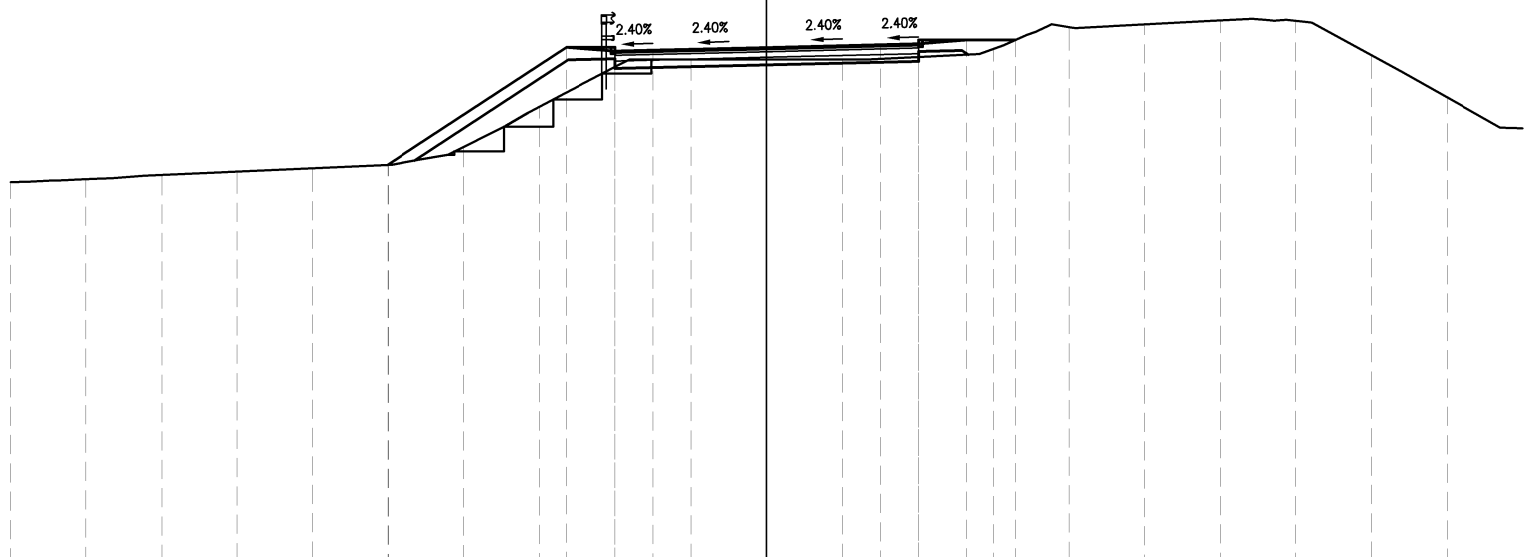

36

200
200


PROGRESSIVE TERRENO	20.00	18.00	16.00	14.00	12.00	10.00	8.00	6.00	4.00	2.00	0.00	2.00	4.00	6.00	8.00	10.00	12.00	14.00	16.00	18.00
PARZIALI TERRENO		2.00	2.00	2.00	2.00	2.00	2.00	2.00	2.00	2.00	2.00	2.00	2.00	2.00	2.00	2.00	2.00	2.00	2.00	2.00
QUOTE TERRENO	46.13	46.21	46.32	46.41	46.50	46.59	47.06	48.13	49.18	49.38	49.38	49.38	49.44	49.65	50.23	50.30	50.40	50.40	49.49	48.37
PROGRESSIVE PROGETTO						10.010		5.300	4.000	3.000	0.000		3.000	4.000	5.300	6.571				
PARZIALI PROGETTO							4.710	1.300	1.000	3.000	3.000	1.000	1.300	1.271						
QUOTE PROGETTO						46.586		49.695	49.595	49.619	49.691		49.763	49.786	49.886	49.886				

PROFILO VIA-A3-01

SEZIONE 9

PROGRESSIVA 80.00

A	RILEVATO	m ²	11.54
a	PAV-USURA	mm	8.00
b	PAV-BINDER	mm	8.00
c	PAV-BASE	mm	8.00
d	PAV-FONDAZIONE	mm	8.00
sc	SCOTICO	m	15.36
v	VEGETALE	m	8.49

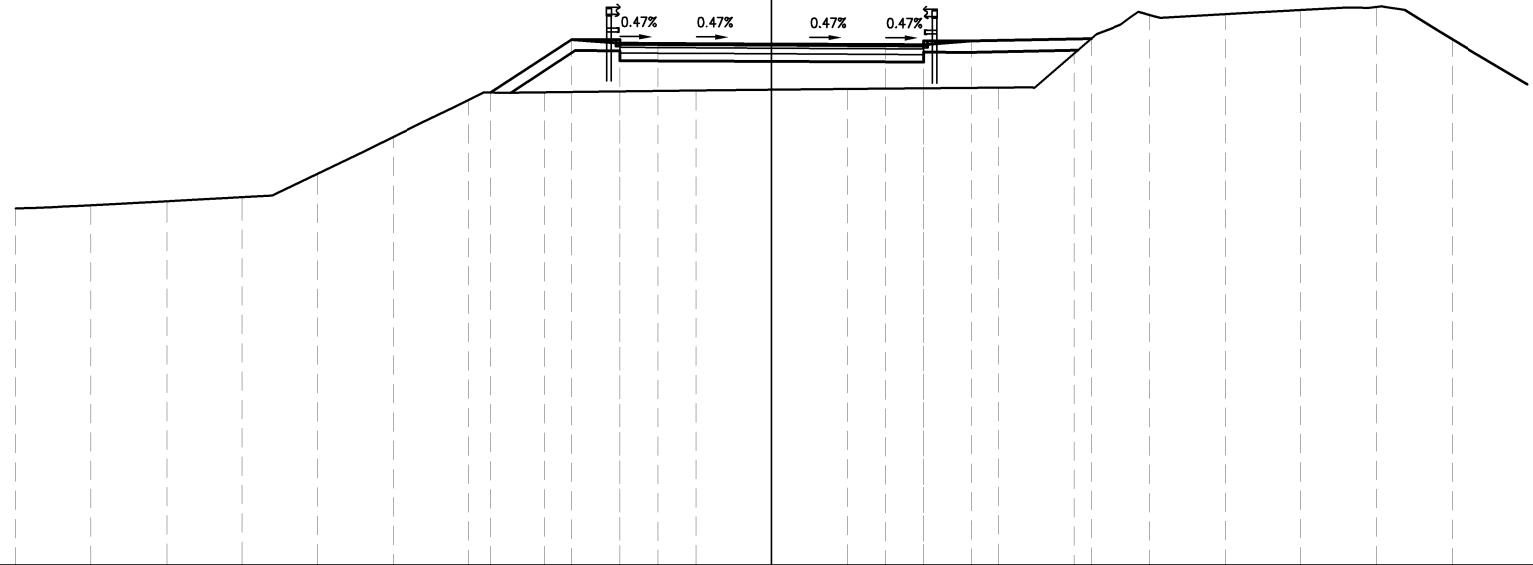

37

200
200


PROGRESSIVE TERRENO	20.00	18.00	16.00	14.00	12.00	10.00	8.00	6.00	4.00	2.00	0.00	2.00	4.00	6.00	8.00	10.00	12.00	14.00	16.00	18.00
PARZIALI TERRENO		2.00	2.00	2.00	2.00	2.00	2.00	2.00	2.00	2.00	2.00	2.00	2.00	2.00	2.00	2.00	2.00	2.00	2.00	2.00
QUOTE TERRENO	46.43	46.52	46.62	46.73	47.35	48.33	49.30	49.51	49.53	49.56	49.58	49.60	49.61	49.63	50.53	51.56	51.57	51.68	51.76	50.90
PROGRESSIVE PROGETTO							7.424	5.300	4.000	3.000	0.000		3.000	5.300	8.455					
PARZIALI PROGETTO							2.124	1.300	1.000	3.000	3.000	1.000	1.300	3.155						
QUOTE PROGETTO							49.501	50.903	50.803	50.798	50.784	50.770	50.765	50.865	50.928					

PROFILO VIA-A3-01

SEZIONE 10

PROGRESSIVA 90.00

A	RILEVATO	m ²	29.79
a	PAV-USURA	mm	8.00
b	PAV-BINDER	mm	8.00
c	PAV-BASE	mm	8.00
d	PAV-FONDAZIONE	mm	8.00
f	FRESATURA	mm	2.60
sc	SCOTICO	m	19.19
v	VEGETALE	m	12.55

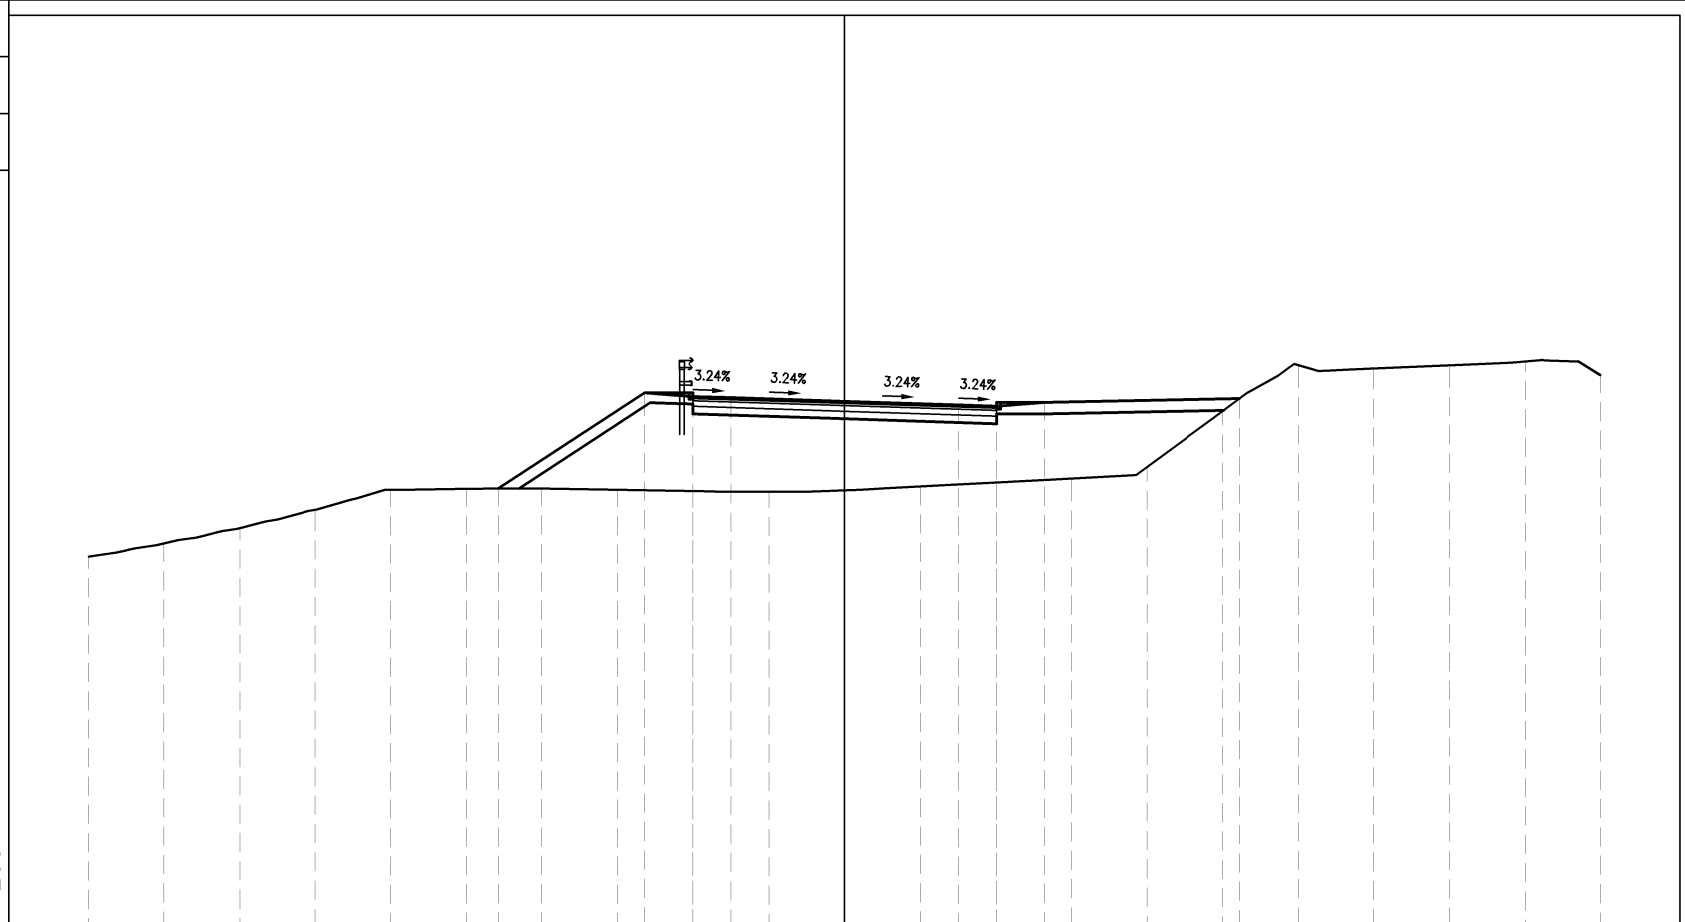

38

200
200


PROGRESSIVE TERRENO	20.00	18.00	16.00	14.00	12.00	10.00	8.00	6.00	4.00	2.00	0.00	2.00	4.00	6.00	8.00	10.00	12.00	14.00	16.00	18.00	20.00	
PARZIALI TERRENO		2.00	2.00	2.00	2.00	2.00	2.00	2.00	2.00	2.00	2.00	2.00	2.00	2.00	2.00	2.00	2.00	2.00	2.00	2.00	2.00	2.00
QUOTE TERRENO	47.88	48.23	48.63	49.11	49.64	49.67	49.68	49.65	49.61	49.60	49.63	49.73	49.84	49.95	50.25	51.72	52.94	52.85	52.94	53.04	52.68	
PROGRESSIVE PROGETTO						9.138		5.300	4.000	3.000	0.000		3.000	4.000	5.300	10.455						
PARZIALI PROGETTO						3.838	1.300	1.000	3.000	3.000	1.000	1.300	5.155									
QUOTE PROGETTO						49.680	52.214	52.114	52.081	51.984	51.887	51.854	51.954	52.058								

PROFILO VIA-A3-01

SEZIONE 11

PROGRESSIVA 100.00

A	RILEVATO	m ²	38.30
a	PAV-USURA	mm	8.00
b	PAV-BINDER	mm	8.00
c	PAV-BASE	mm	8.00
d	PAV-FONDAZIONE	mm	8.00
sc	SCOTICO	m	18.40
v	VEGETALE	m	12.99

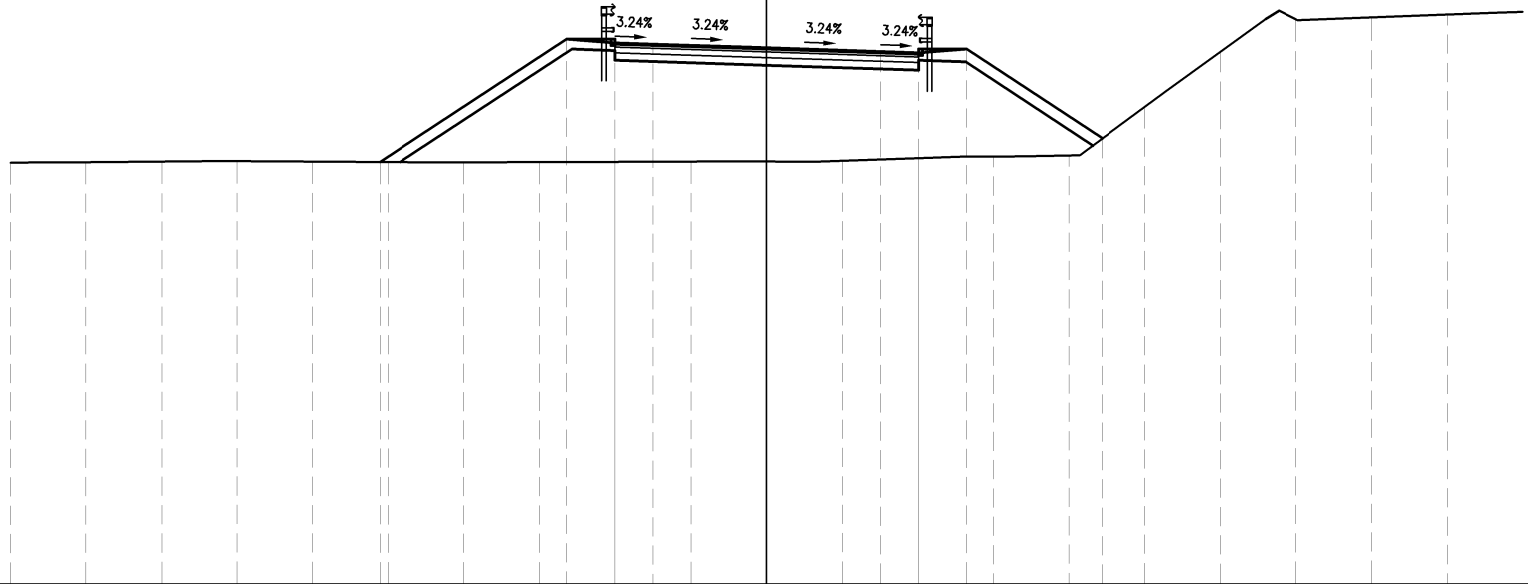

39

200
200


PROGRESSIVE TERRENO	20.00	18.00	16.00	14.00	12.00	10.00	8.00	6.00	4.00	2.00	0.00	2.00	4.00	6.00	8.00	10.00	12.00	14.00	16.00	18.00
PARZIALI TERRENO		2.00	2.00	2.00	2.00	2.00	2.00	2.00	2.00	2.00	2.00	2.00	2.00	2.00	2.00	2.00	2.00	2.00	2.00	2.00
QUOTE TERRENO	50.15	50.16	50.17	50.19	50.18	50.16	50.16	50.16	50.17	50.18	50.18	50.20	50.26	50.31	50.34	51.61	53.08	53.94	53.99	54.06
PROGRESSIVE PROGETTO						10.221		5.300	4.000	3.000	0.000		3.000	4.000	5.300					
PARZIALI PROGETTO							4.921	1.300	1.000	3.000		3.000	1.000	1.300	3.587					
QUOTE PROGETTO						50.166		53.414	53.314	53.281	53.184		53.087	53.054	53.154					

PROFILO VIA-A3-01

SEZIONE 12

PROGRESSIVA 110.00

A	RILEVATO	m ²	52.63
a	PAV-USURA	mm	8.00
b	PAV-BINDER	mm	8.00
c	PAV-BASE	mm	8.00
d	PAV-FONDAZIONE	mm	8.00
sc	SCOTICO	m	20.05
v	VEGETALE	m	14.76

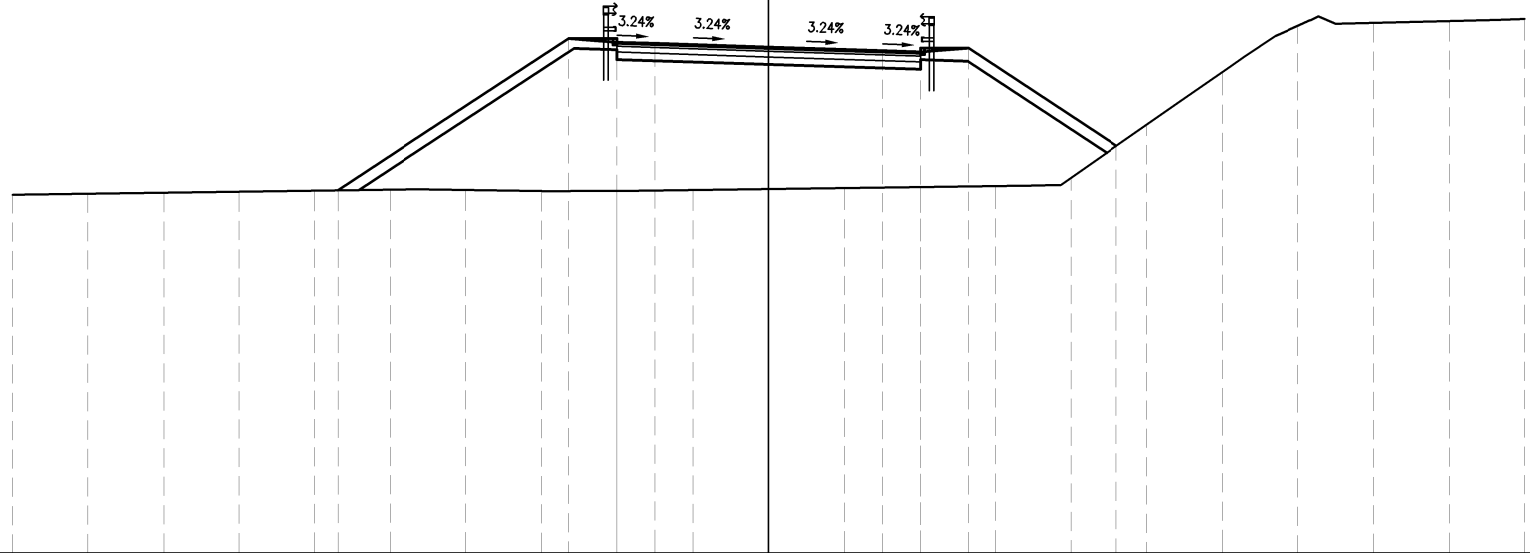


PROGRESSIVE TERRENO	20.00	18.00	16.00	14.00	12.00	10.00	8.00	6.00	4.00	2.00	0.00	2.00	4.00	6.00	8.00	10.00	12.00	14.00	16.00	18.00	20.00
PARZIALI TERRENO	2.00	2.00	2.00	2.00	2.00	2.00	2.00	2.00	2.00	2.00	2.00	2.00	2.00	2.00	2.00	2.00	2.00	2.00	2.00	2.00	2.00
QUOTE TERRENO	50.48	50.51	50.54	50.56	50.59	50.62	50.61	50.58	50.58	50.60	50.63	50.66	50.68	50.71	50.93	52.32	53.72	54.95	55.03	55.08	55.12
PROGRESSIVE PROGETTO					11.385			5.300	4.000	3.000	0.000	3.000	4.000	5.300	9.212						
PARZIALI PROGETTO						6.085		1.300	1.000	3.000	3.000	1.000	1.300	3.912							
QUOTE PROGETTO					50.598			54.614	54.514	54.481	54.384	54.287	54.254	54.354	51.773						

PROFILO VIA-A3-01

SEZIONE 13

PROGRESSIVA 120.00

A	RILEVATO	m ²	70.13
a	PAV-USURA	mm	8.00
b	PAV-BINDER	mm	8.00
c	PAV-BASE	mm	8.00
d	PAV-FONDAZIONE	mm	8.00
sc	SCOTICO	m	21.89
v	VEGETALE	m	16.76

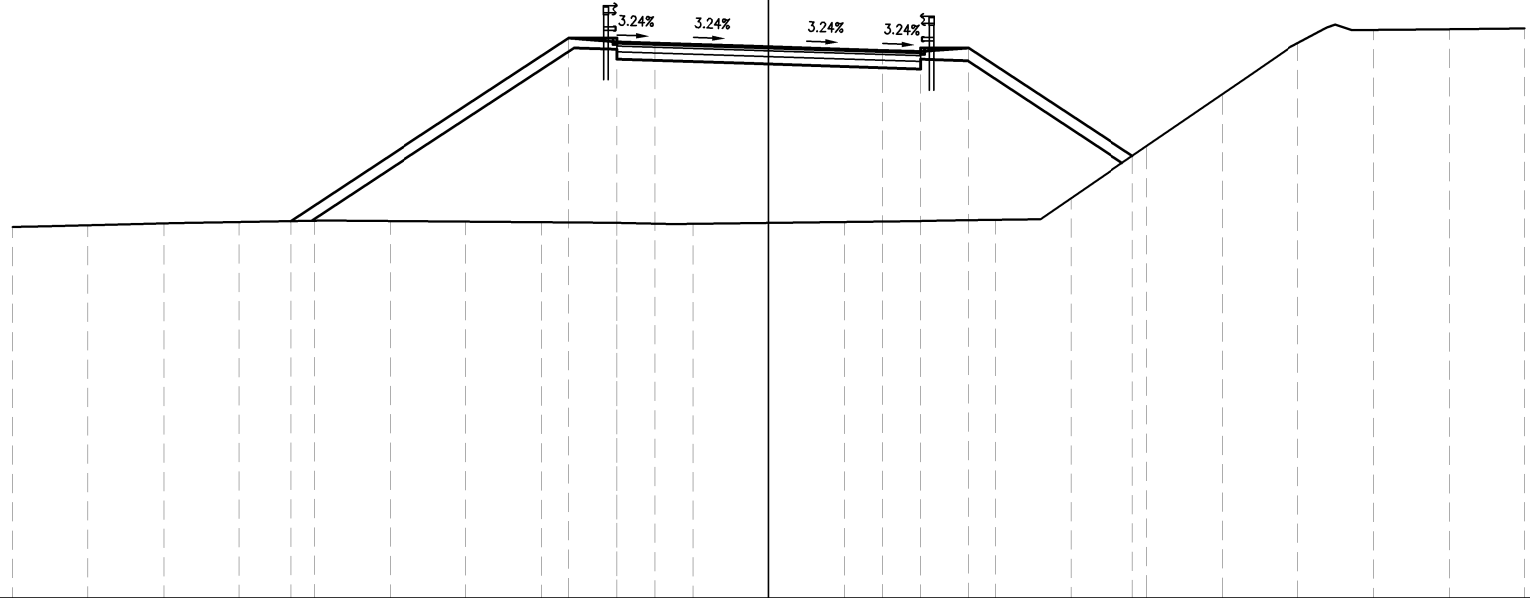

41

200
200



PROGRESSIVE TERRENO	20.00	18.00	16.00	14.00	12.00	10.00	8.00	6.00	4.00	2.00	0.00	2.00	4.00	6.00	8.00	10.00	12.00	14.00	16.00	18.00	20.00
PARZIALI TERRENO	2.00	2.00	2.00	2.00	2.00	2.00	2.00	2.00	2.00	2.00	2.00	2.00	2.00	2.00	2.00	2.00	2.00	2.00	2.00	2.00	2.00
QUOTE TERRENO	50.82	50.86	50.91	50.95	50.98	50.98	50.96	50.94	50.93	50.90	50.93	50.95	50.98	51.00	51.57	52.95	54.33	55.68	56.03	56.05	56.07
PROGRESSIVE PROGETTO				12.634				5.300	4.000	3.000	0.000		3.000	4.000	5.300						
PARZIALI PROGETTO					7.334			1.300	1.000	3.000		3.000	1.000	1.300	4.330						
QUOTE PROGETTO				50.973				55.814	55.714	55.681	55.584		55.487	55.454	55.554	52.697					

PROFILO VIA-A3-01

SEZIONE 14

PROGRESSIVA 131.92

a PAV-USURA m 8.00
 b PAV-BINDER m 8.00

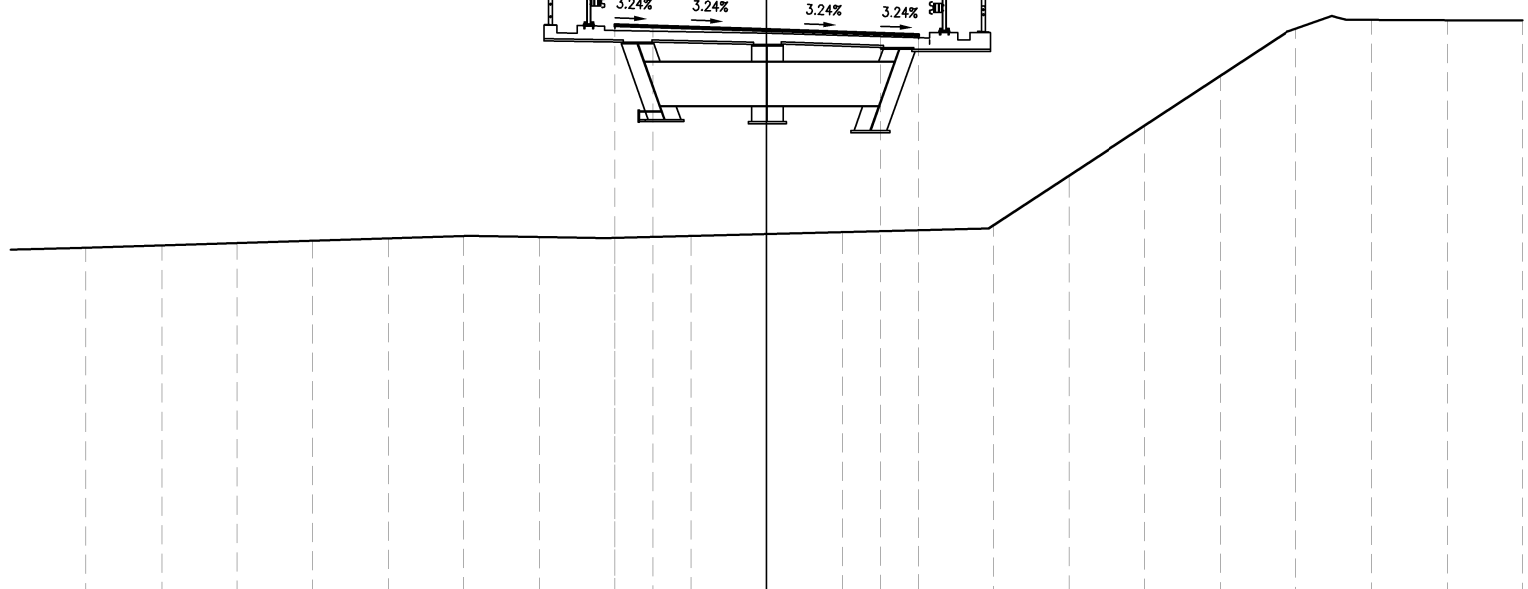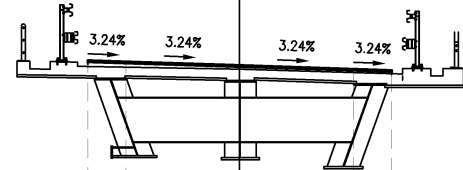

42

200 200


PROGRESSIVE TERRENO	18.00	16.00	14.00	12.00	10.00	8.00	6.00	4.00	2.00	0.00	2.00	4.00	6.00	8.00	10.00	12.00	14.00	16.00	18.00	20.00
PARZIALI TERRENO	2.00	2.00	2.00	2.00	2.00	2.00	2.00	2.00	2.00	2.00	2.00	2.00	2.00	2.00	2.00	2.00	2.00	2.00	2.00	2.00
QUOTE TERRENO	51.24	51.30	51.36	51.43	51.49	51.55	51.53	51.50	51.55	51.60	51.65	51.70	51.83	53.15	54.47	55.79	57.04	57.27	57.26	57.25
PROGRESSIVE PROGETTO								4.000	3.000	0.000		3.000	4.000							
PARZIALI PROGETTO								1.000	3.000		3.000	1.000								
QUOTE PROGETTO								57.144	57.112	57.014		56.917	56.885							

PROFILO VIA-A3-01

SEZIONE 14_BIS

PROGRESSIVA 131.93

A	RILEVATO	m ²	52.84
a	PAV-USURA	mm	8.57
b	PAV-BINDER	mm	8.56
c	PAV-BASE	mm	8.56
d	PAV-FONDAZIONE	m	8.56

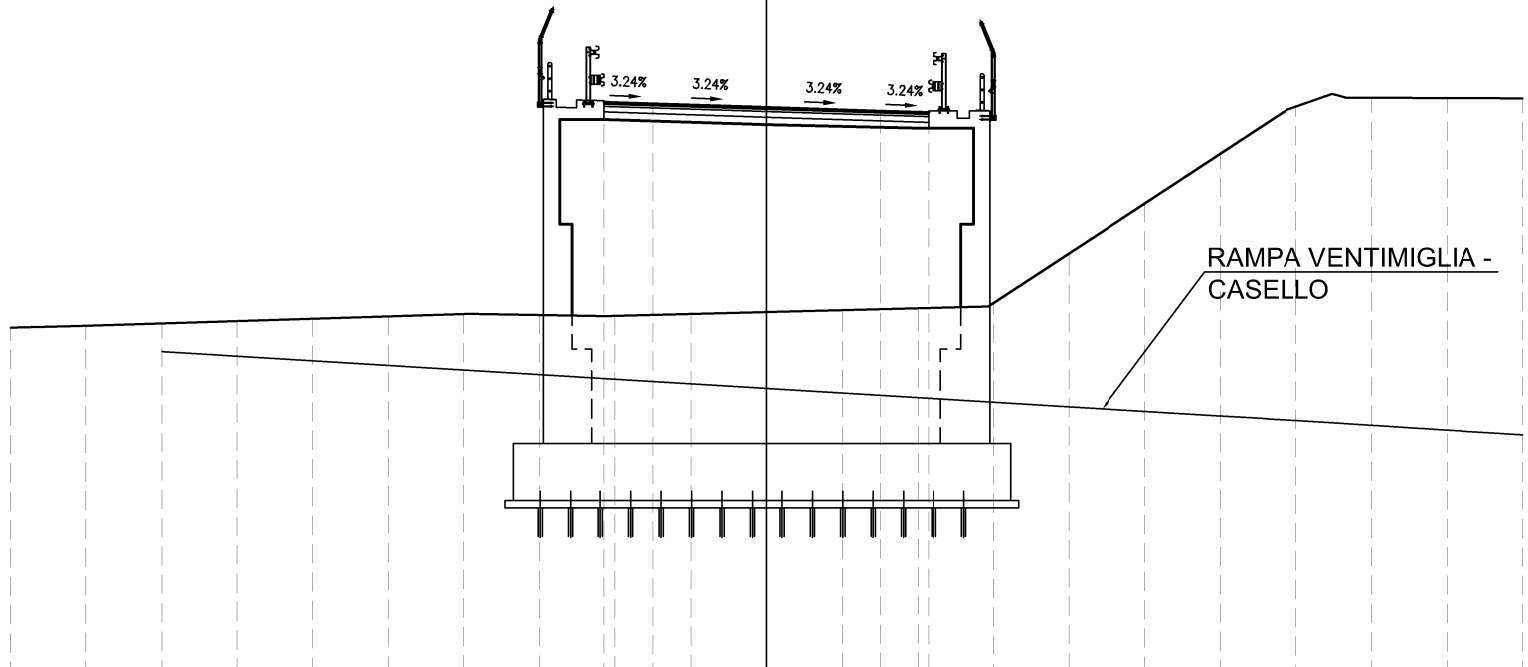

42

200
200


PROGRESSIVE TERRENO	20.00	18.00	16.00	14.00	12.00	10.00	8.00	6.00	4.00	2.00	0.00	2.00	4.00	6.00	8.00	10.00	12.00	14.00	16.00	18.00	20.00
PARZIALI TERRENO	2.00	2.00	2.00	2.00	2.00	2.00	2.00	2.00	2.00	2.00	2.00	2.00	2.00	2.00	2.00	2.00	2.00	2.00	2.00	2.00	2.00
QUOTE TERRENO	51.20	51.24	51.30	51.36	51.43	51.49	51.55	51.53	51.51	51.56	51.61	51.66	51.71	51.83	53.15	54.47	55.79	57.04	57.27	57.26	57.25
PROGRESSIVE PROGETTO									4.285	3.000	0.000		3.000	4.275							
PARZIALI PROGETTO									1.285	3.000	3.000	1.275									
QUOTE PROGETTO									57.155	57.113	57.016	56.918	56.877								

PROFILO VIA-A3-01

SEZIONE 19

PROGRESSIVA 180.00

a PAV-USURA m 8.00
 b PAV-BINDER m 8.00

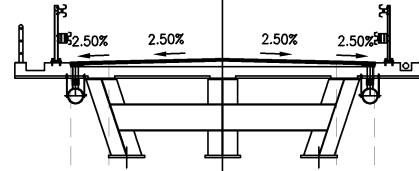

40

200
200



PROGRESSIVE TERRENO	26:00	18:00	16:00	14:00	12:00	10:00	8:00	6:00	4:00	2:00	0:00	2:00	4:00	6:00	8:00	10:00	12:00	14:00	16:00	18:00	20:00	
PARZIALI TERRENO		2.00	2.00	2.00	2.00	2.00	2.00	2.00	2.00	2.00	2.00	2.00	2.00	2.00	2.00	2.00	2.00	2.00	2.00	2.00	2.00	
QUOTE TERRENO	48.70	49.12	49.42	49.66	50.91	51.81	52.62	53.14	53.68	54.14	53.86	53.65	53.46	53.29	53.18	53.17	53.19	53.11	53.08	53.04	53.01	
PROGRESSIVE PROGETTO									4.000	3.000	0.000		3.000	4.000								
PARZIALI PROGETTO									1.000	3.000		3.000	1.000									
QUOTE PROGETTO									62.169	62.194	62.269		62.194	62.169								

PROFILO VIA-A3-01

SEZIONE 22

PROGRESSIVA 210.00

a PAV-USURA m 8.00
 b PAV-BINDER m 8.00

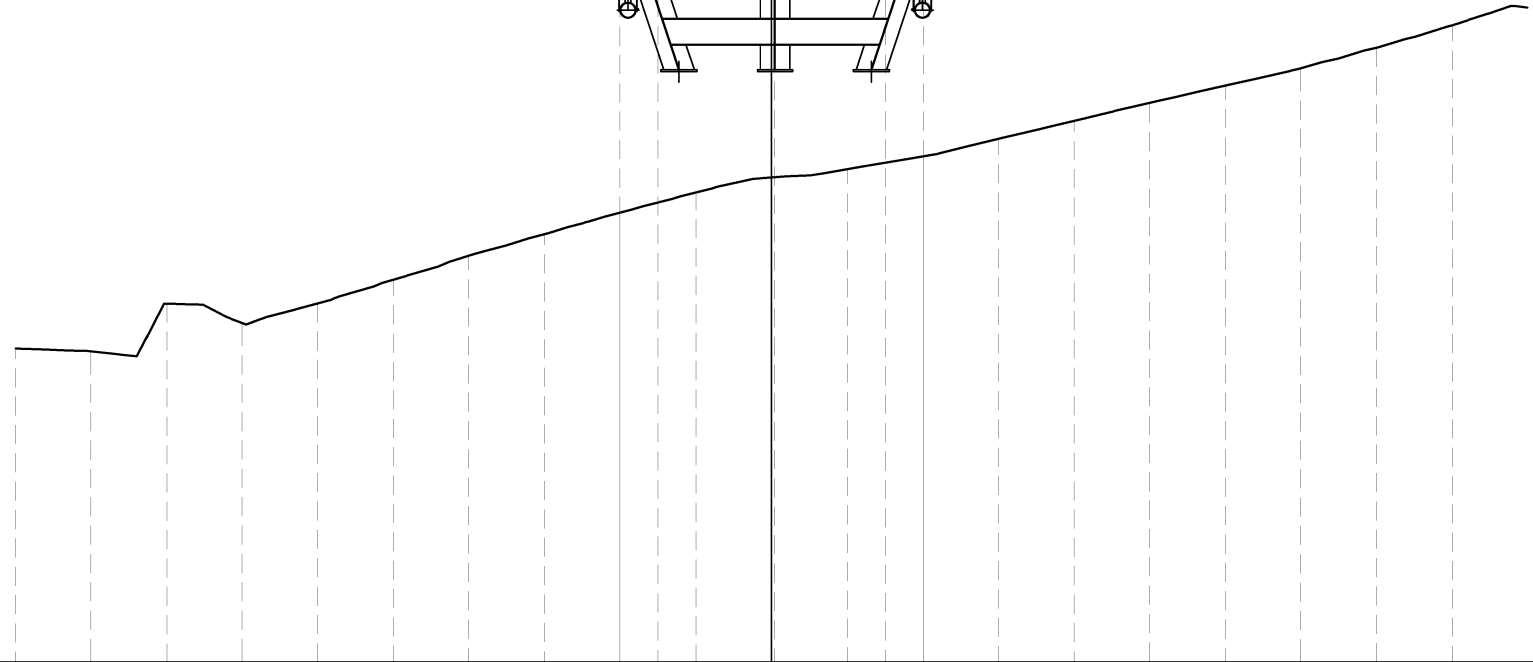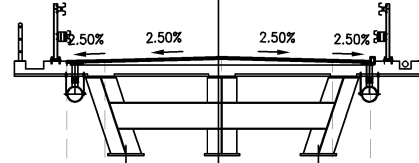

46

200
200


PROGRESSIVE TERRENO	20.00	18.00	16.00	14.00	12.00	10.00	8.00	6.00	4.00	2.00	0.00	2.00	4.00	6.00	8.00	10.00	12.00	14.00	16.00	18.00
PARZIALI TERRENO	2.00	2.00	2.00	2.00	2.00	2.00	2.00	2.00	2.00	2.00	2.00	2.00	2.00	2.00	2.00	2.00	2.00	2.00	2.00	2.00
QUOTE TERRENO	54.29	54.22	55.48	54.97	55.49	56.12	56.75	57.32	57.89	58.42	58.82	59.04	59.38	59.84	60.32	60.79	61.25	61.70	62.25	62.84
PROGRESSIVE PROGETTO									4.001	3.001	0.090		3.001	4.001						
PARZIALI PROGETTO									1.000	3.091	2.911		1.000							
QUOTE PROGETTO									64.112	64.137	64.214		64.142	64.117						

PROFILO VIA-A3-01

SEZIONE 22_BIS

PROGRESSIVA 210.10

A	RILEVATO	m ²	111.73
a	PAV-USURA	mm	8.28
b	PAV-BINDER	mm	8.28
c	PAV-BASE	mm	8.28
d	PAV-FONDAZIONE	mm	8.28

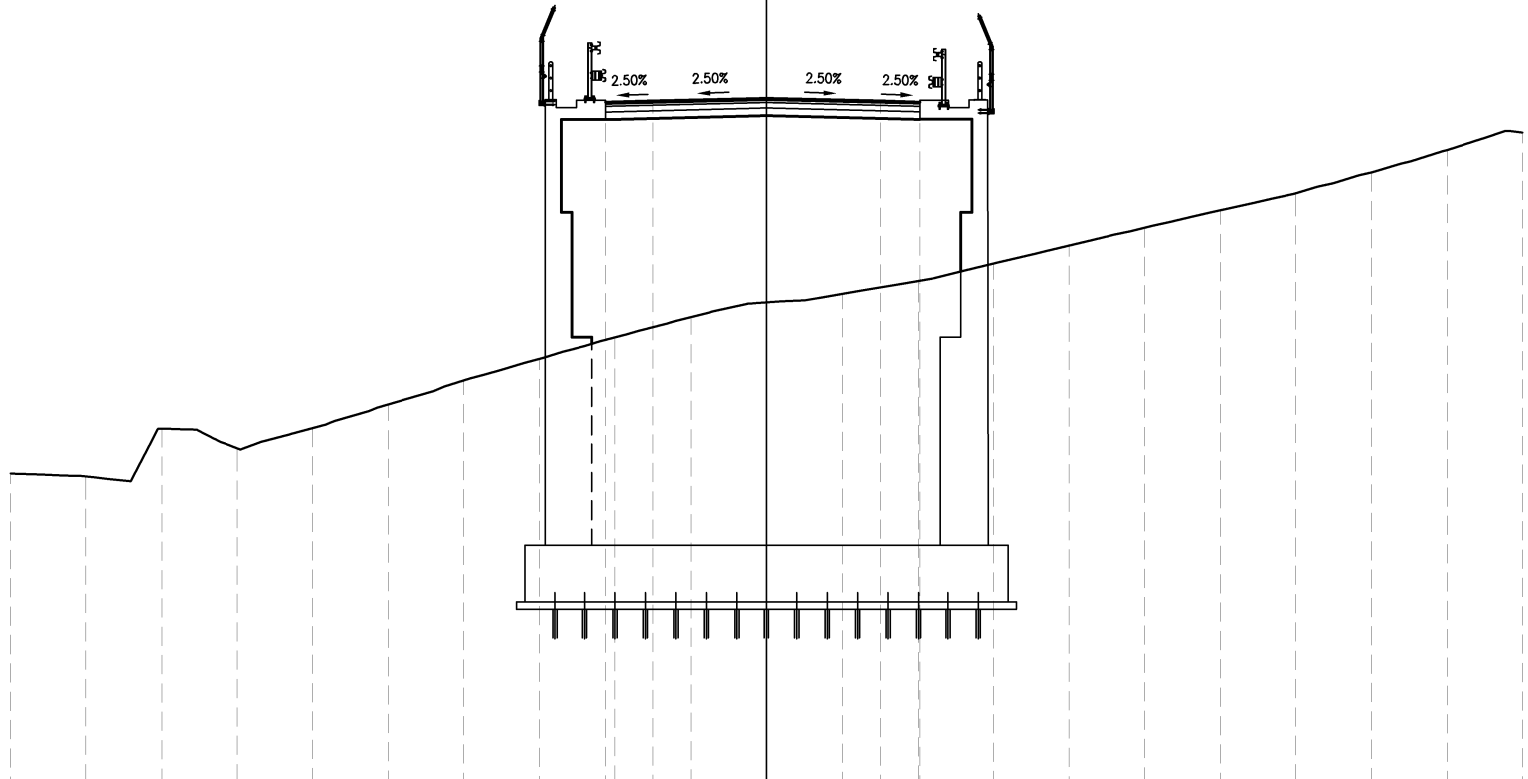

46

200
200


PROGRESSIVE TERRENO	20.00	18.00	16.00	14.00	12.00	10.00	8.00	6.00	4.00	2.00	0.00	2.00	4.00	6.00	8.00	10.00	12.00	14.00	16.00	18.00	20.00
PARZIALI TERRENO	2.00	2.00	2.00	2.00	2.00	2.00	2.00	2.00	2.00	2.00	2.00	2.00	2.00	2.00	2.00	2.00	2.00	2.00	2.00	2.00	2.00
QUOTE TERRENO	54.29	54.22	55.48	54.96	55.50	56.12	56.75	57.33	57.89	58.43	58.82	59.05	59.39	59.84	60.32	60.79	61.26	61.71	62.25	62.85	63.31
PROGRESSIVE PROGETTO									4.249	3.000	0.000		3.000	4.031							
PARZIALI PROGETTO									1.249	3.000	3.000		1.031								
QUOTE PROGETTO									64.115	64.146	64.221		64.146	64.120							

PROFILO VIA-A3-01

SEZIONE 23

PROGRESSIVA 220.00

A	RILEVATO	m ²	121.46
a	PAV-USURA	mm	8.28
b	PAV-BINDER	mm	8.28
c	PAV-BASE	mm	8.28
d	PAV-FONDAZIONE	mm	8.28
g	GRADONATURA	mm	9.71
v	VEGETALE	m	0.87

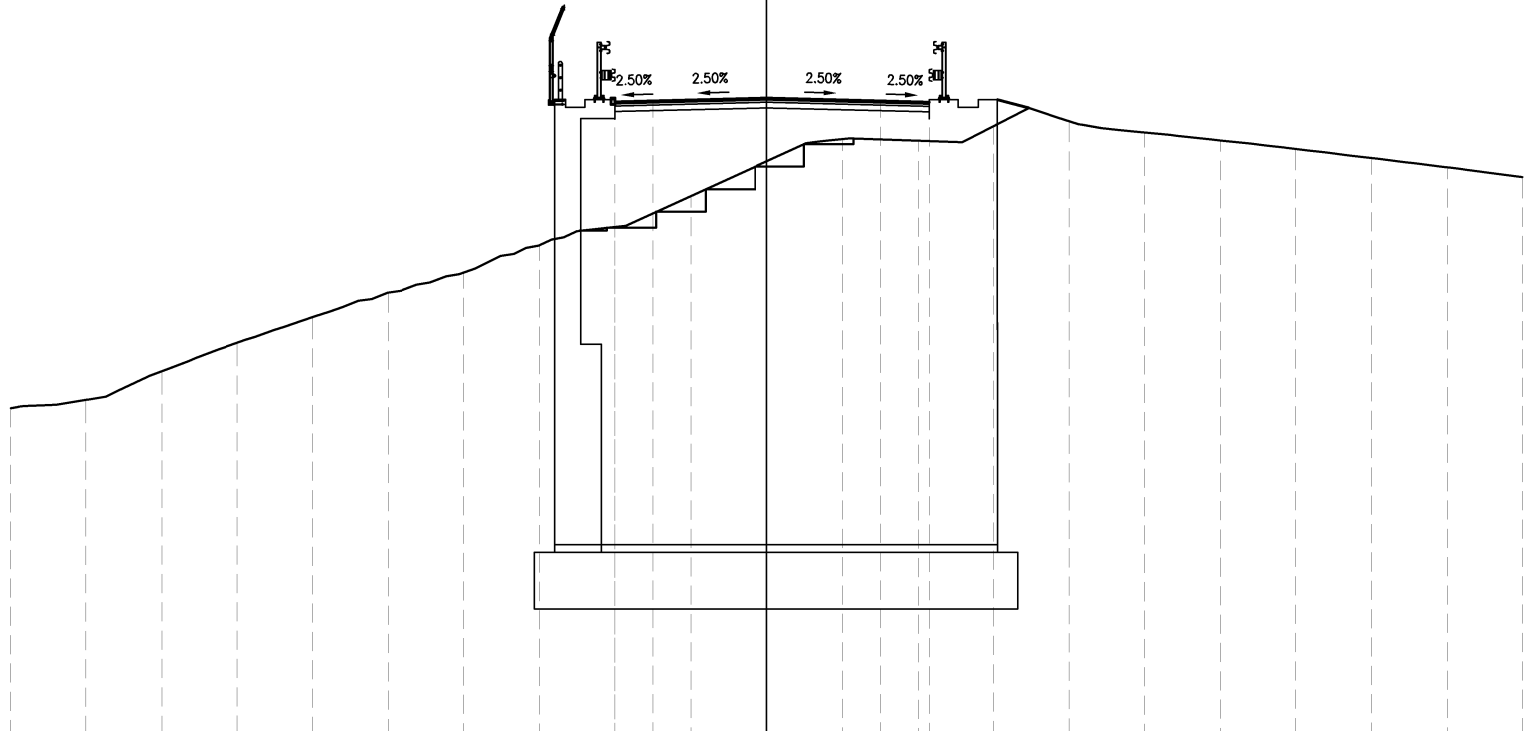

48

200 200


PROGRESSIVE TERRENO	20.00	18.00	16.00	14.00	12.00	10.00	8.00	6.00	4.00	2.00	0.00	2.00	4.00	6.00	8.00	10.00	12.00	14.00	16.00	18.00	20.00
PARZIALI TERRENO	2.00	2.00	2.00	2.00	2.00	2.00	2.00	2.00	2.00	2.00	2.00	2.00	2.00	2.00	2.00	2.00	2.00	2.00	2.00	2.00	2.00
QUOTE TERRENO	56.75	56.97	57.73	58.49	59.17	59.81	60.34	61.06	61.55	62.37	63.28	63.87	63.83	64.21	64.34	64.05	63.83	63.61	63.37	63.12	62.86
PROGRESSIVE PROGETTO									4.000	3.000	0.000		3.000	4.280							
PARZIALI PROGETTO									1.000	3.000	3.000		1.280								
QUOTE PROGETTO									64.856	64.881	64.956		64.881	64.849							

PROFILO VIA-A3-01

SEZIONE 24

PROGRESSIVA 230.00

A	RILEVATO	m ²	10.89
B	STERRO	m ²	1.02
a	PAV-USURA	m	8.00
b	PAV-BINDER	m	8.00
c	PAV-BASE	m	8.00
d	PAV-FONDAZIONE	m	8.00
f	FRESATURA	m	3.97
g	GRADONATURA	m	14.61
v	VEGETALE	m	14.33

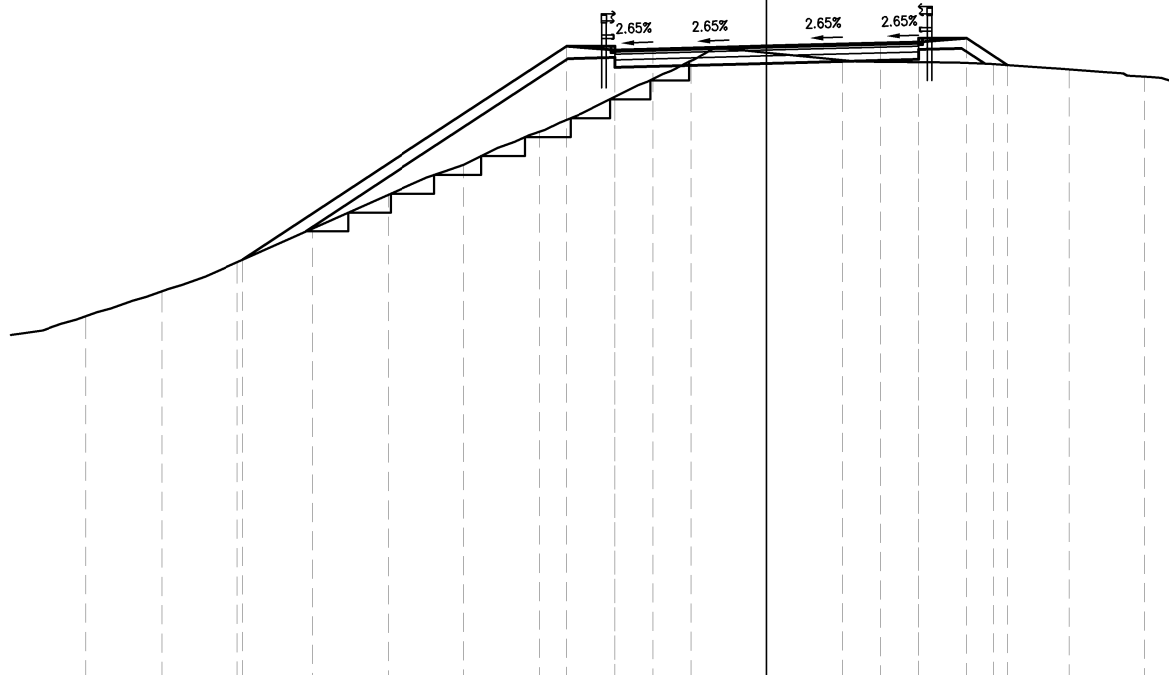

49

200
200


PROGRESSIVE TERRENO	18.00	16.00	14.00	12.00	10.00	8.00	6.00	4.00	2.00	0.00	2.00	4.00	6.00	8.00	10.00
PARZIALI TERRENO	2.00	2.00	2.00	2.00	2.00	2.00	2.00	2.00	2.00	2.00	2.00	2.00	2.00	2.00	2.00
QUOTE TERRENO	58.71	59.37	60.14	61.03	61.92	62.71	63.59	64.51	65.46	65.67	65.48	65.43	65.37	65.23	65.04
PROGRESSIVE PROGETTO			13.851				5.300	4.000	3.000	0.000		3.000	4.000	5.300	6.373
PARZIALI PROGETTO				8.551			1.300	1.000	3.000	3.000		1.000	1.300	1.073	
QUOTE PROGETTO			60.202				65.846	65.746	65.772	65.852		65.931	65.958	66.058	65.349

PROFILO VIA-A3-01

SEZIONE 25

PROGRESSIVA 240.00

a	PAV-USURA	m	8.00
b	PAV-BINDER	mm	8.00
c	PAV-BASE	mm	8.00
d	PAV-FONDAZIONE	mm	8.00
f	FRESATURA	mm	9.49
g	GRADONATURA	mm	4.39
v	VEGETALE	m	7.15

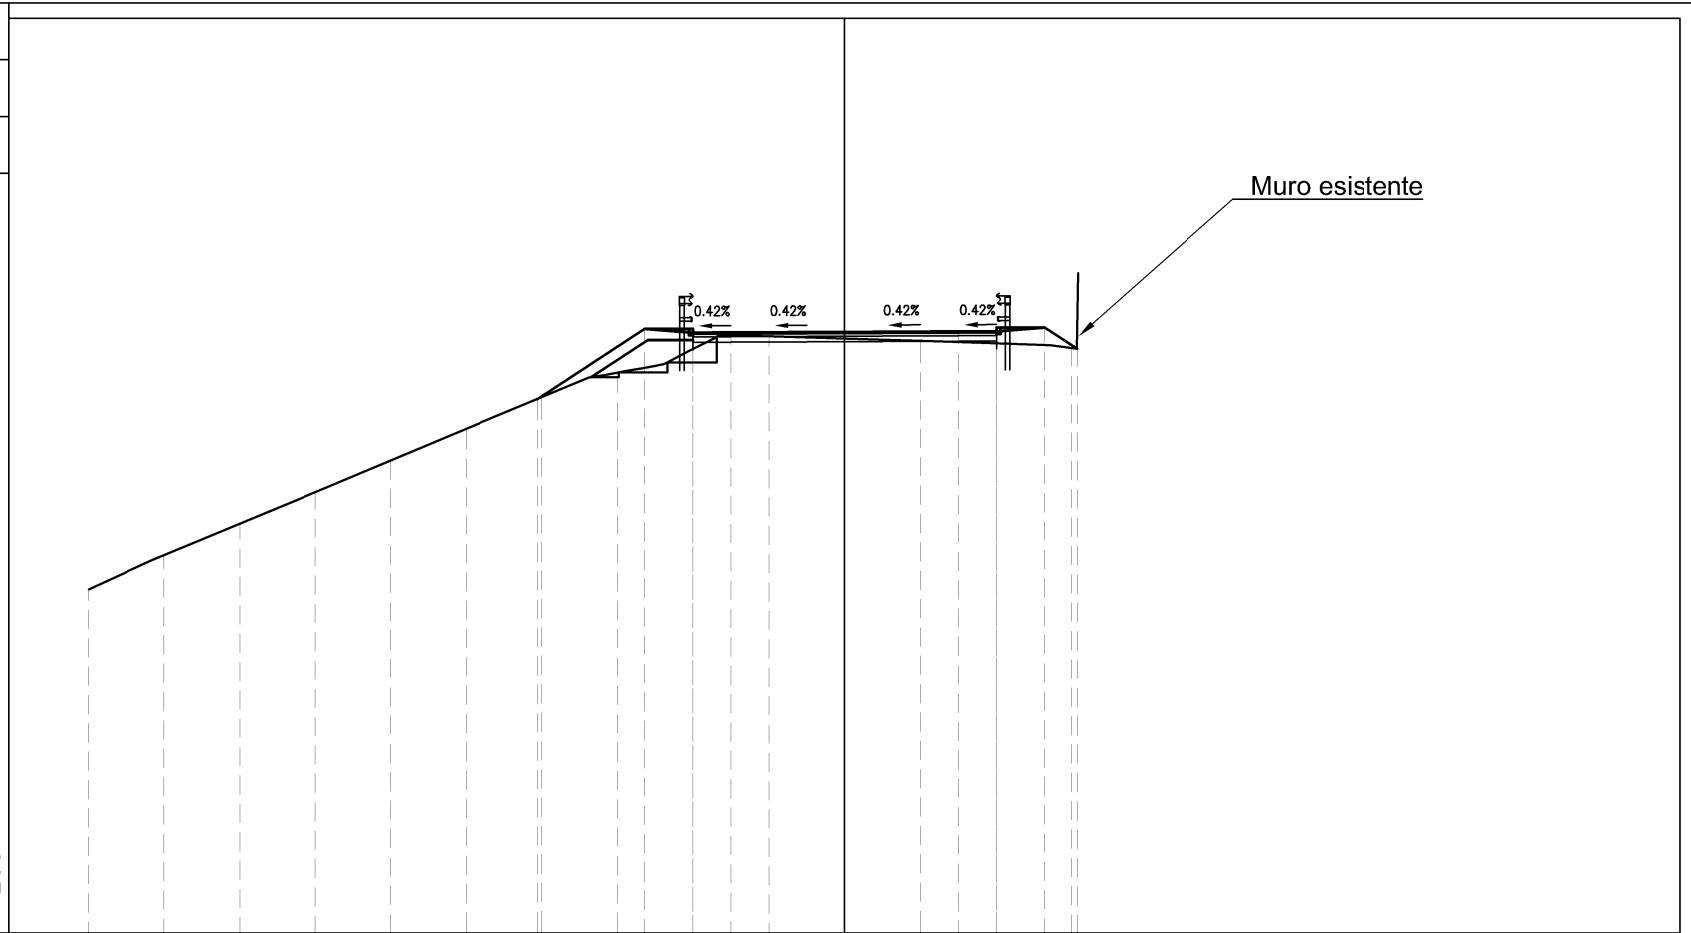


PROGRESSIVE TERRENO	20.00	18.00	16.00	14.00	12.00	10.00	8.00	6.00	4.00	2.00	0.00	2.00	4.00	6.00	
PARZIALI TERRENO	2.00	2.00	2.00	2.00	2.00	2.00	2.00	2.00	2.00	2.00	2.00	2.00	2.00		
QUOTE TERRENO	60.09	61.00	61.83	62.67	63.50	64.34	65.17	65.83	66.45	66.79	66.73	66.67	66.60	66.48	
PROGRESSIVE PROGETTO							8.120	5.300	4.000	3.000	0.000	3.000	4.000	5.300	
PARZIALI PROGETTO							2.820	1.300	1.000	3.000	3.000	1.000	1.300	0.847	
QUOTE PROGETTO							65.123	66.985	66.885	66.889	66.901	66.914	66.918	67.018	66.459

PROFILO VIA-A3-01

SEZIONE 26

PROGRESSIVA 250.00

A	RILEVATO	m ²	6.16
B	STERRO	m ²	0.22
a	PAV-USURA	mm	8.00
b	PAV-BINDER	mm	8.00
f	FRESATURA	mm	8.00
g	GRADONATURA	m	11.61
v	VEGETALE	m	9.32

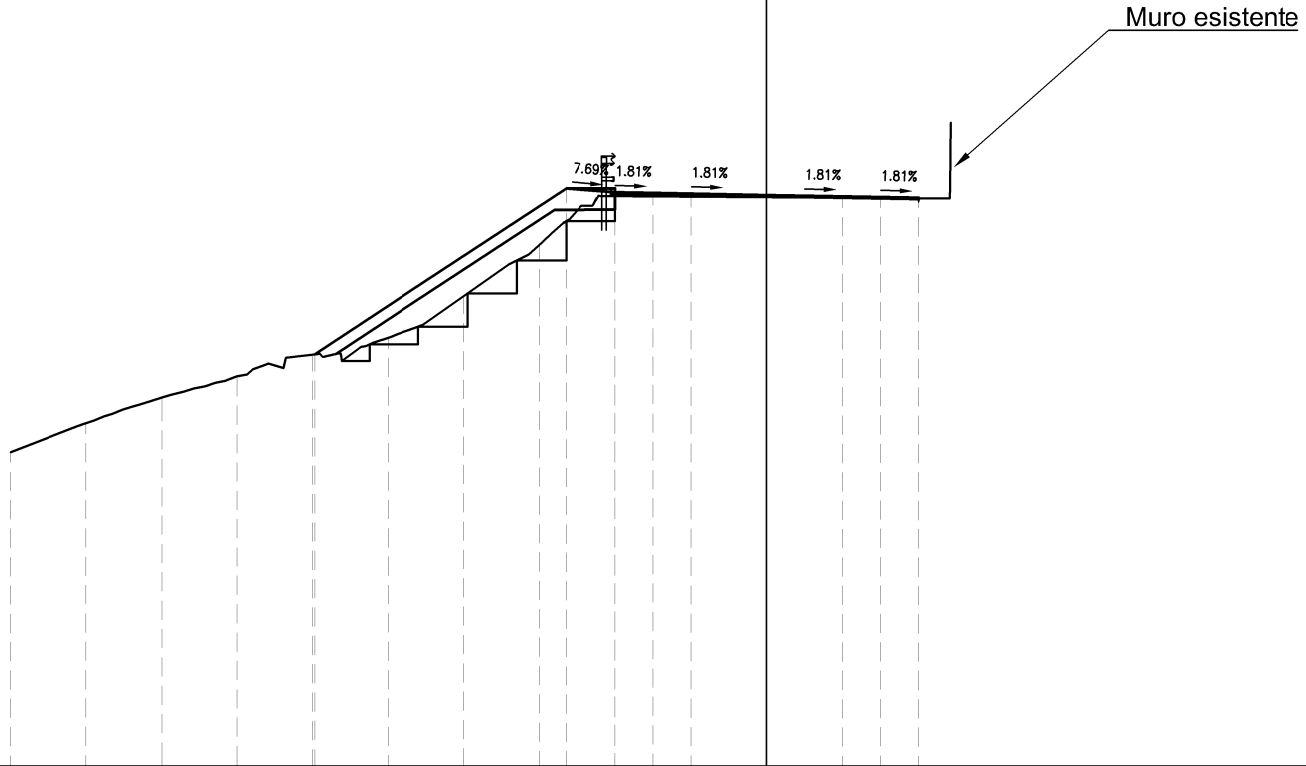

53

200 200

PROGRESSIVE TERRENO	20.00	18.00	16.00	14.00	12.00	10.00	8.00	6.00	4.00	2.00	0.00	2.00	4.00
PARZIALI TERRENO	2.00	2.00	2.00	2.00	2.00	2.00	2.00	2.00	2.00	2.00	2.00	2.00	
QUOTE TERRENO	61.31	62.07	62.75	63.31	63.88	64.33	65.43	66.80	68.08	68.06	68.05	68.04	68.02
PROGRESSIVE PROGETTO					11.945			5.300	4.000	3.000	0.000	3.000	4.000
PARZIALI PROGETTO						6.645		1.300	1.000	3.000	3.000	1.000	
QUOTE PROGETTO					63.891			68.277	68.177	68.159	68.105	68.050	68.032

