

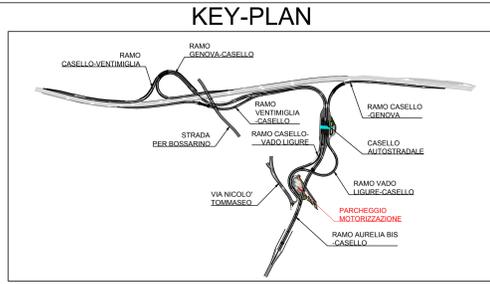


PLANIMETRIA DI PROGETTO
Scala 1:500

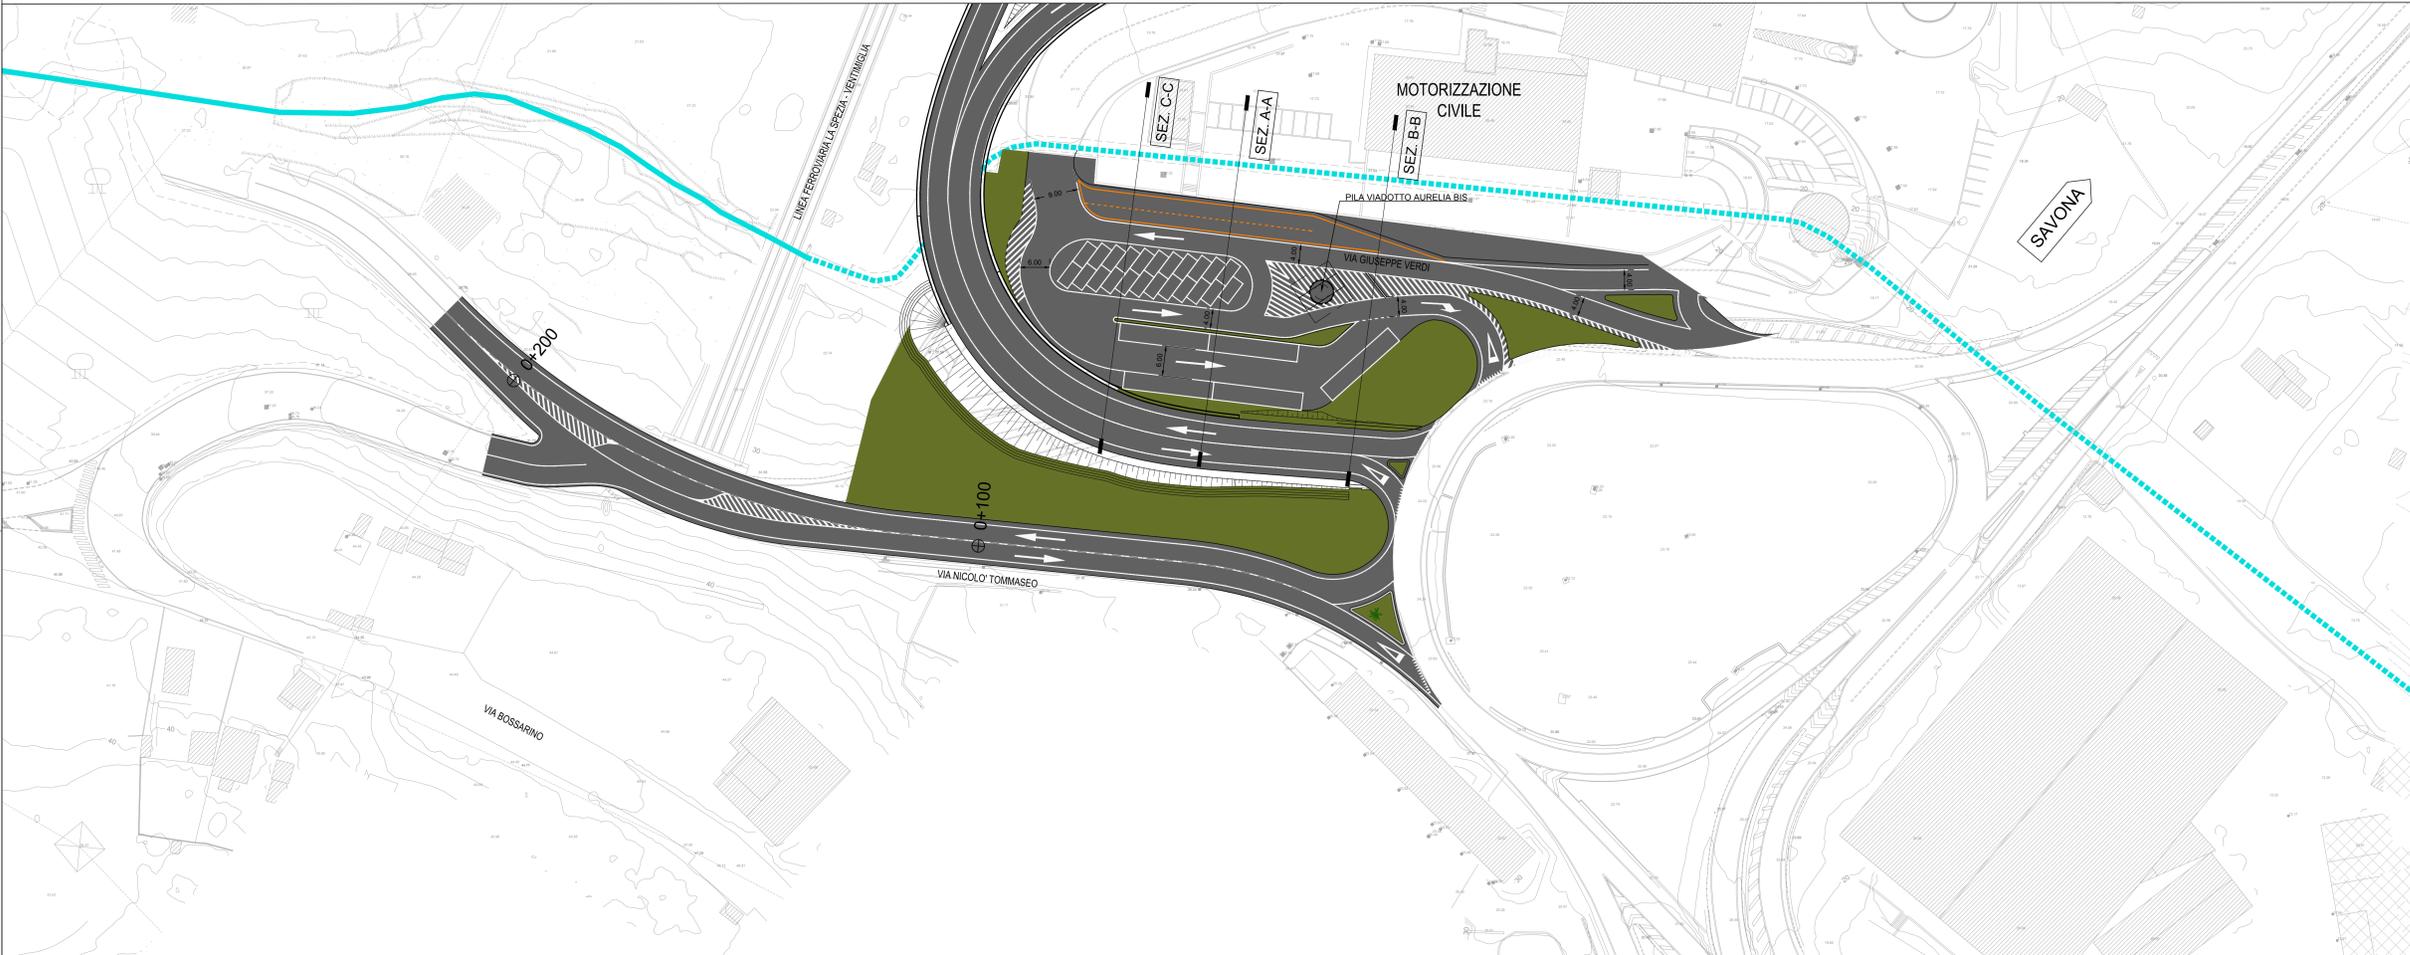

SEZIONE TIPOLOGICA
Scala 1:100

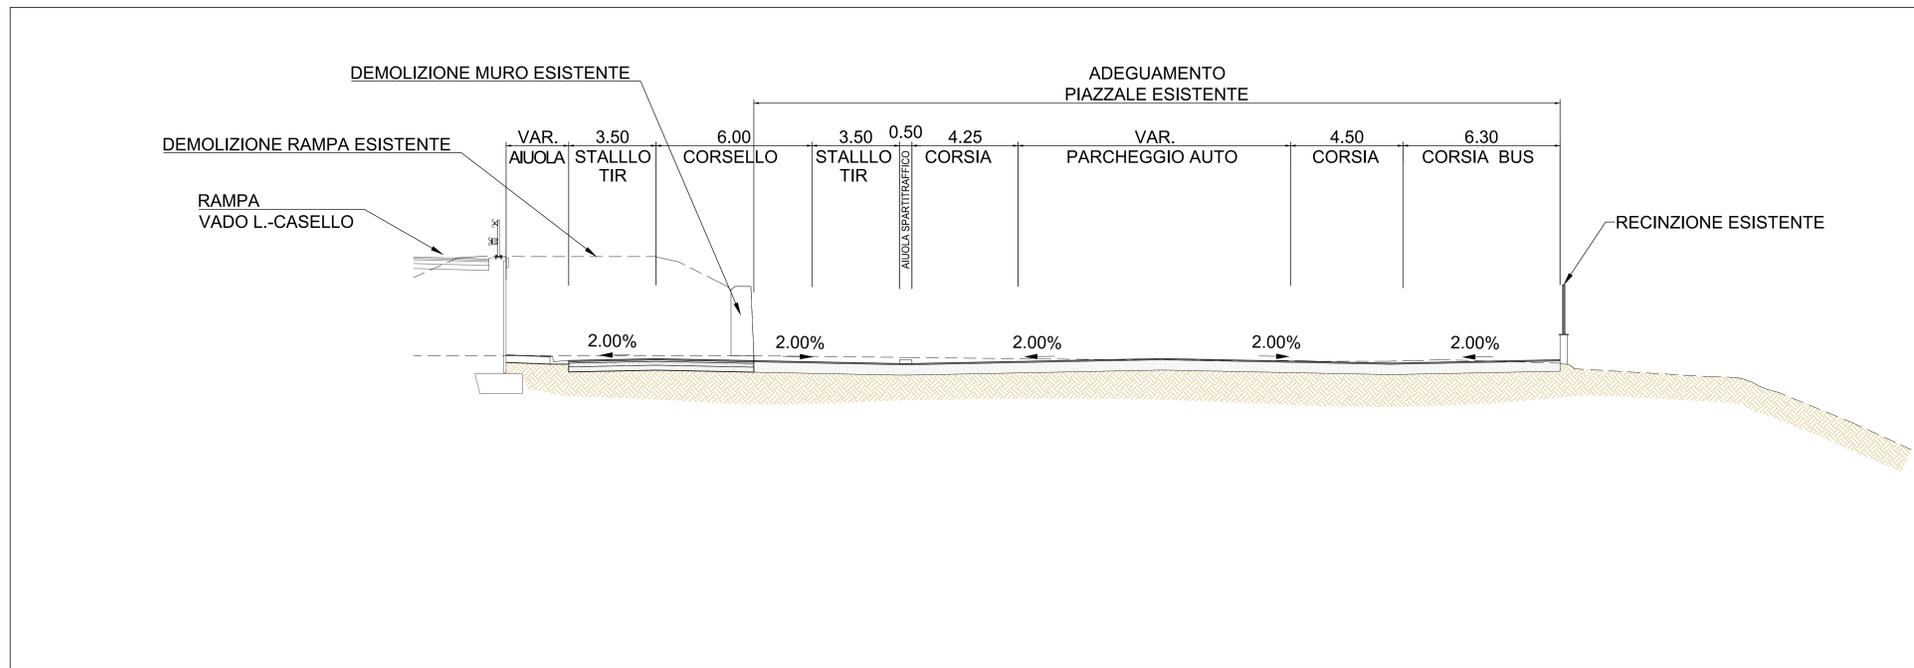

LEGENDA

	CORSI D'ACQUA		PAVIMENTAZIONE ESISTENTE
	ETOMETRICA		RECINZIONE
	DIREZIONE NORD GEOGRAFICO		AIUOLA
	DIREZIONI		LIMITE INTERVENTO
	SCARPATE*		LIMITE AMMINISTRATIVO
	PAVIMENTAZIONE DI PROGETTO	*PER IL CONSOLIDAMENTO DELLE SCARPATE SI FA RIFERIMENTO ALLA PLANIMETRIA GENERALE DI PROGETTO	



Tronco A10: Savona - Ventimiglia (confine francese)

NUOVO SVINCOLO AUTOSTRADALE
DI VADO LIGURE

CARREGGIATA SUD / CARREGGIATA NORD
Progr. Km 47+545

PROGETTO DEFINITIVO

PROGETTO STRADALE
PARCHEGGIO MOTORIZZAZIONE
PLANIMETRIA DI PROGETTO E TRACCIAMENTO

PROGETTISTA Dat Ing. ENZO GHISLANDI Corteo degli Ingegneri Provincia di Milano n° 1995	RESPONSABILE INTEGRAZIONE ATTIVITÀ SPECIALISTICHE Dat Ing. ENZO GHISLANDI Corteo degli Ingegneri Provincia di Milano n° 1995	IMPRESA SINA SINA SINA	COMMITTENTE Autostrade del Fiori S.p.A. Via delle Repubblica, 45 18100 Imperia (IM)					
REV.	DATA	DESCRIZIONE	REDATTO	CONTR.	APPROV.	RESAME	DATA	SCALA
1		REVISIONE INTERNA	SNV	GTIOC	GT	GT		1:1000
2		PRIMA EMISSIONE	SNV	GTIOC	GT	GT		
CODIFICA		PROGETTO	IN	TRONCO	CONTRIBUZIONI	REV.	RIS	
		P280	D	A10	CAS	P1	011	B
								A10 BT 001
								114141400810005
RESPONSABILE DEL PROCEDIMENTO				VISTO DELLA COMMITTENTE				