
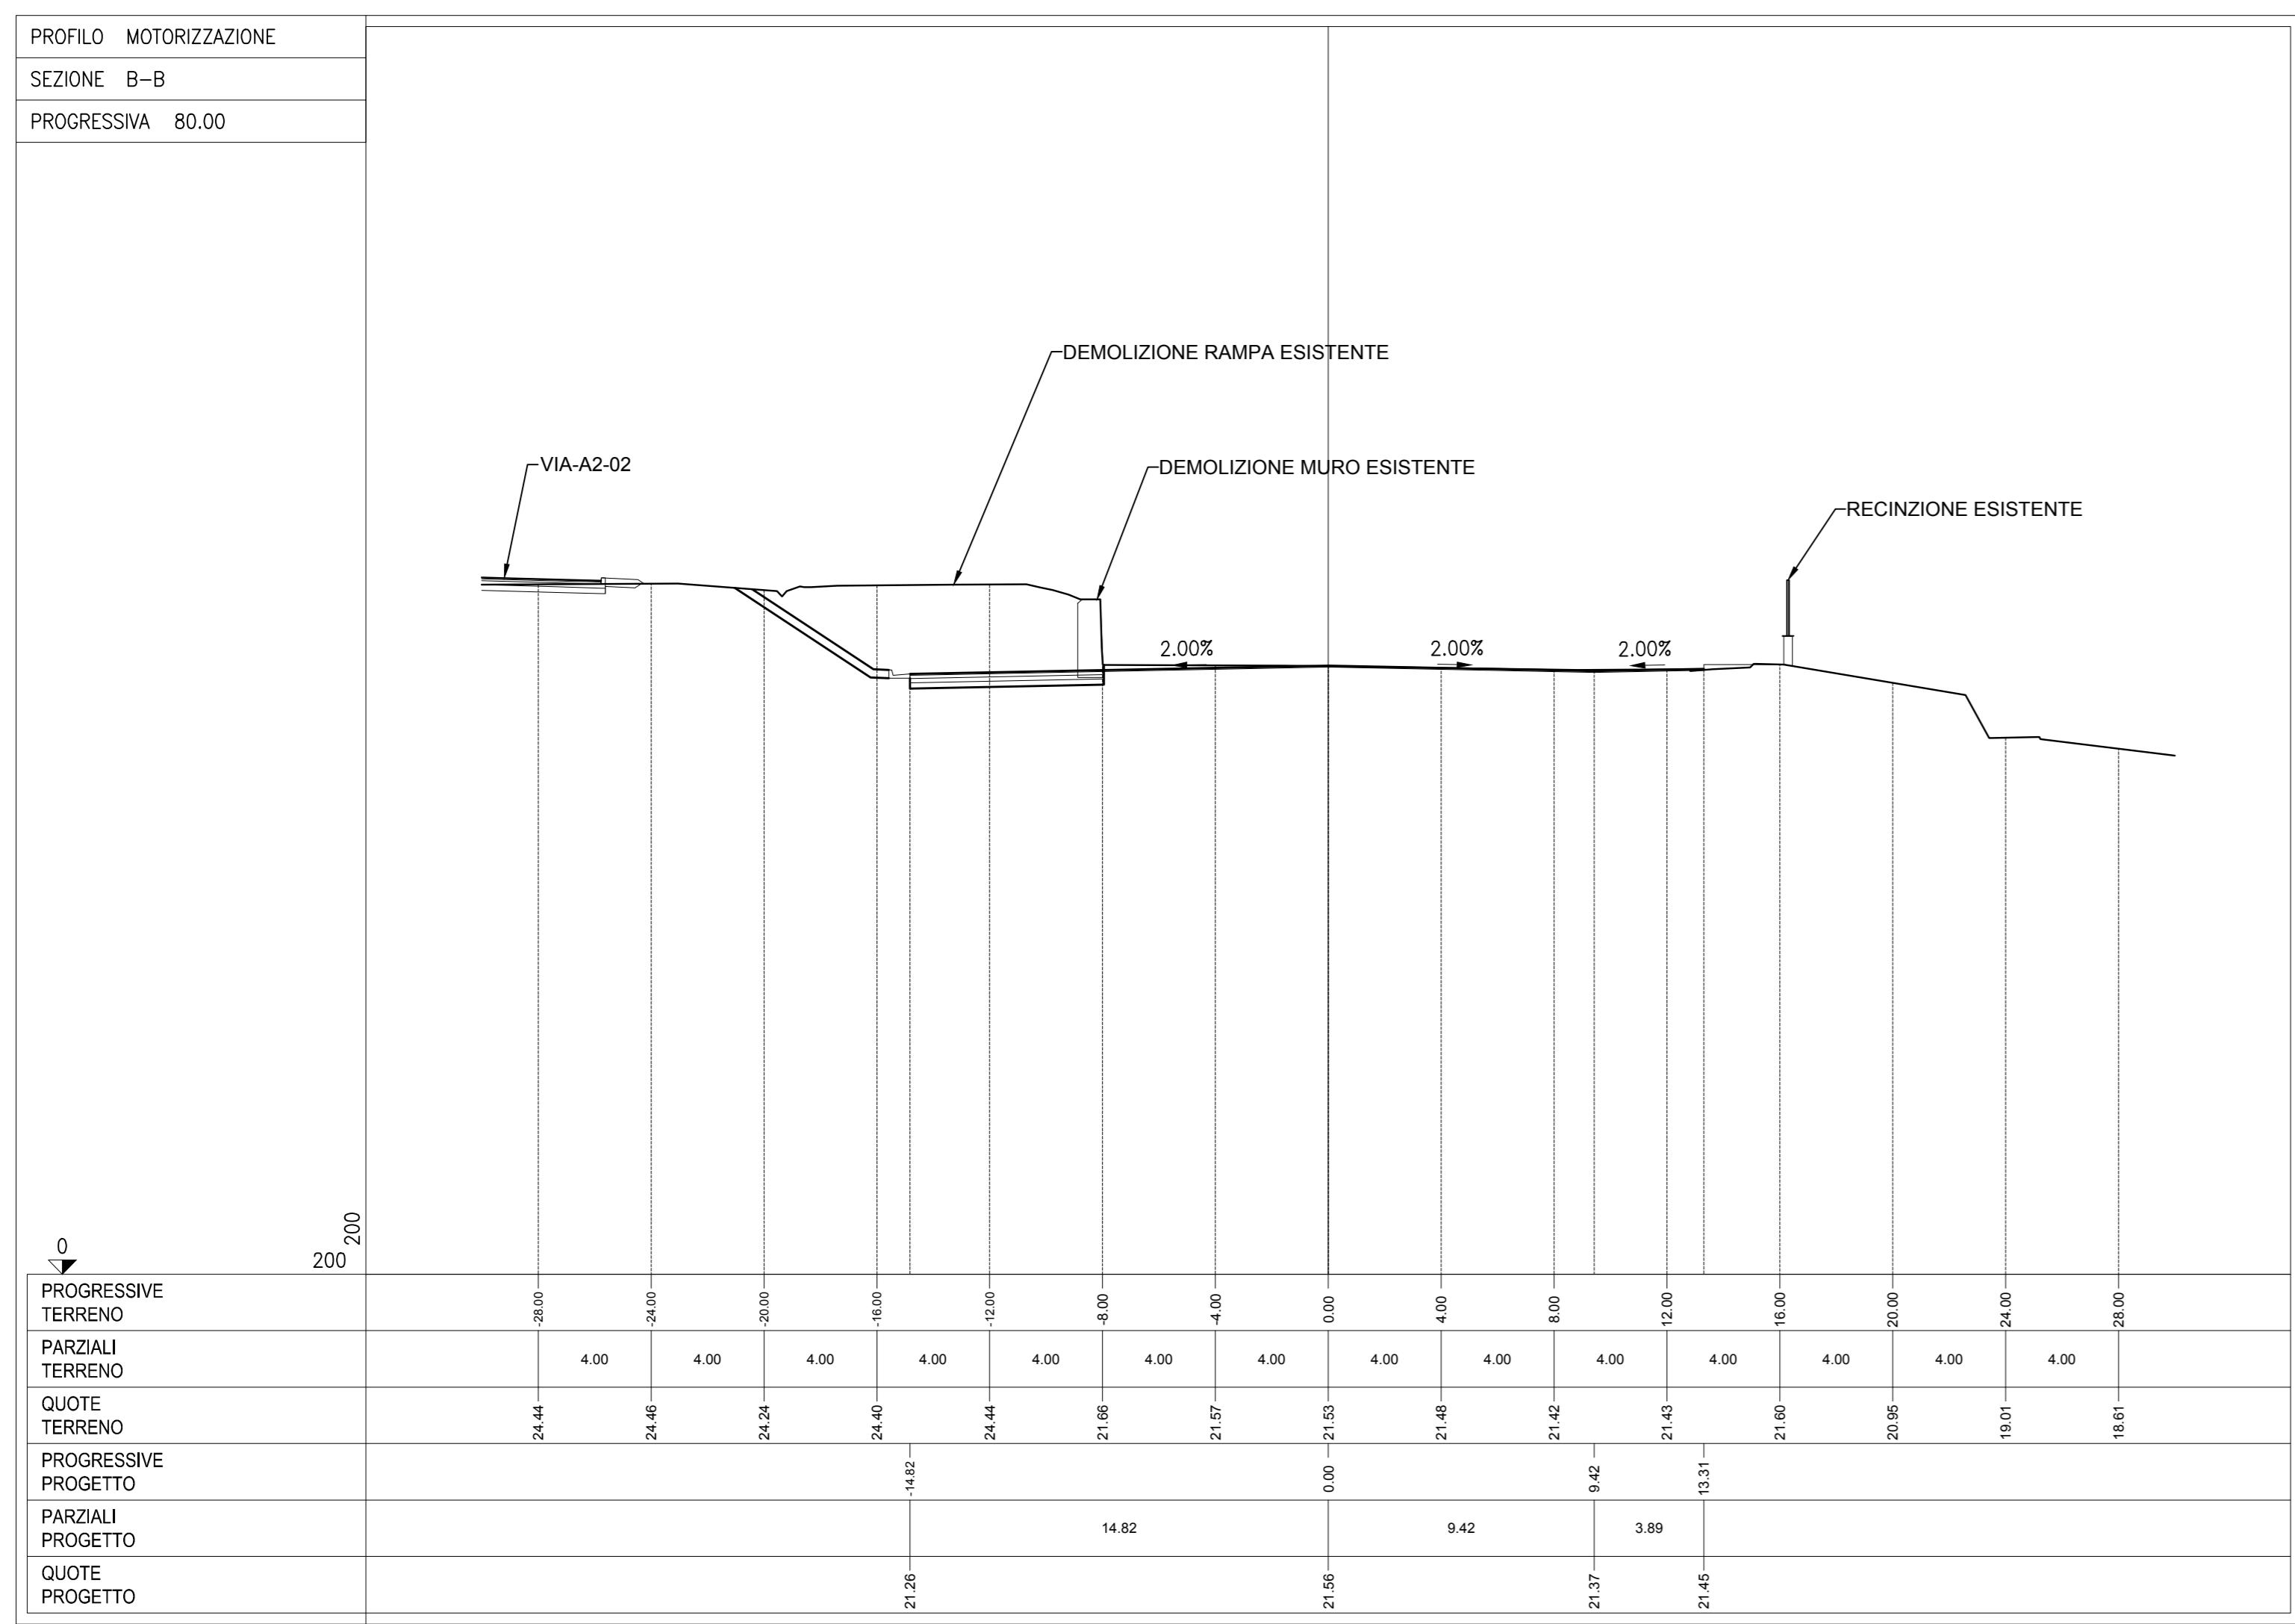
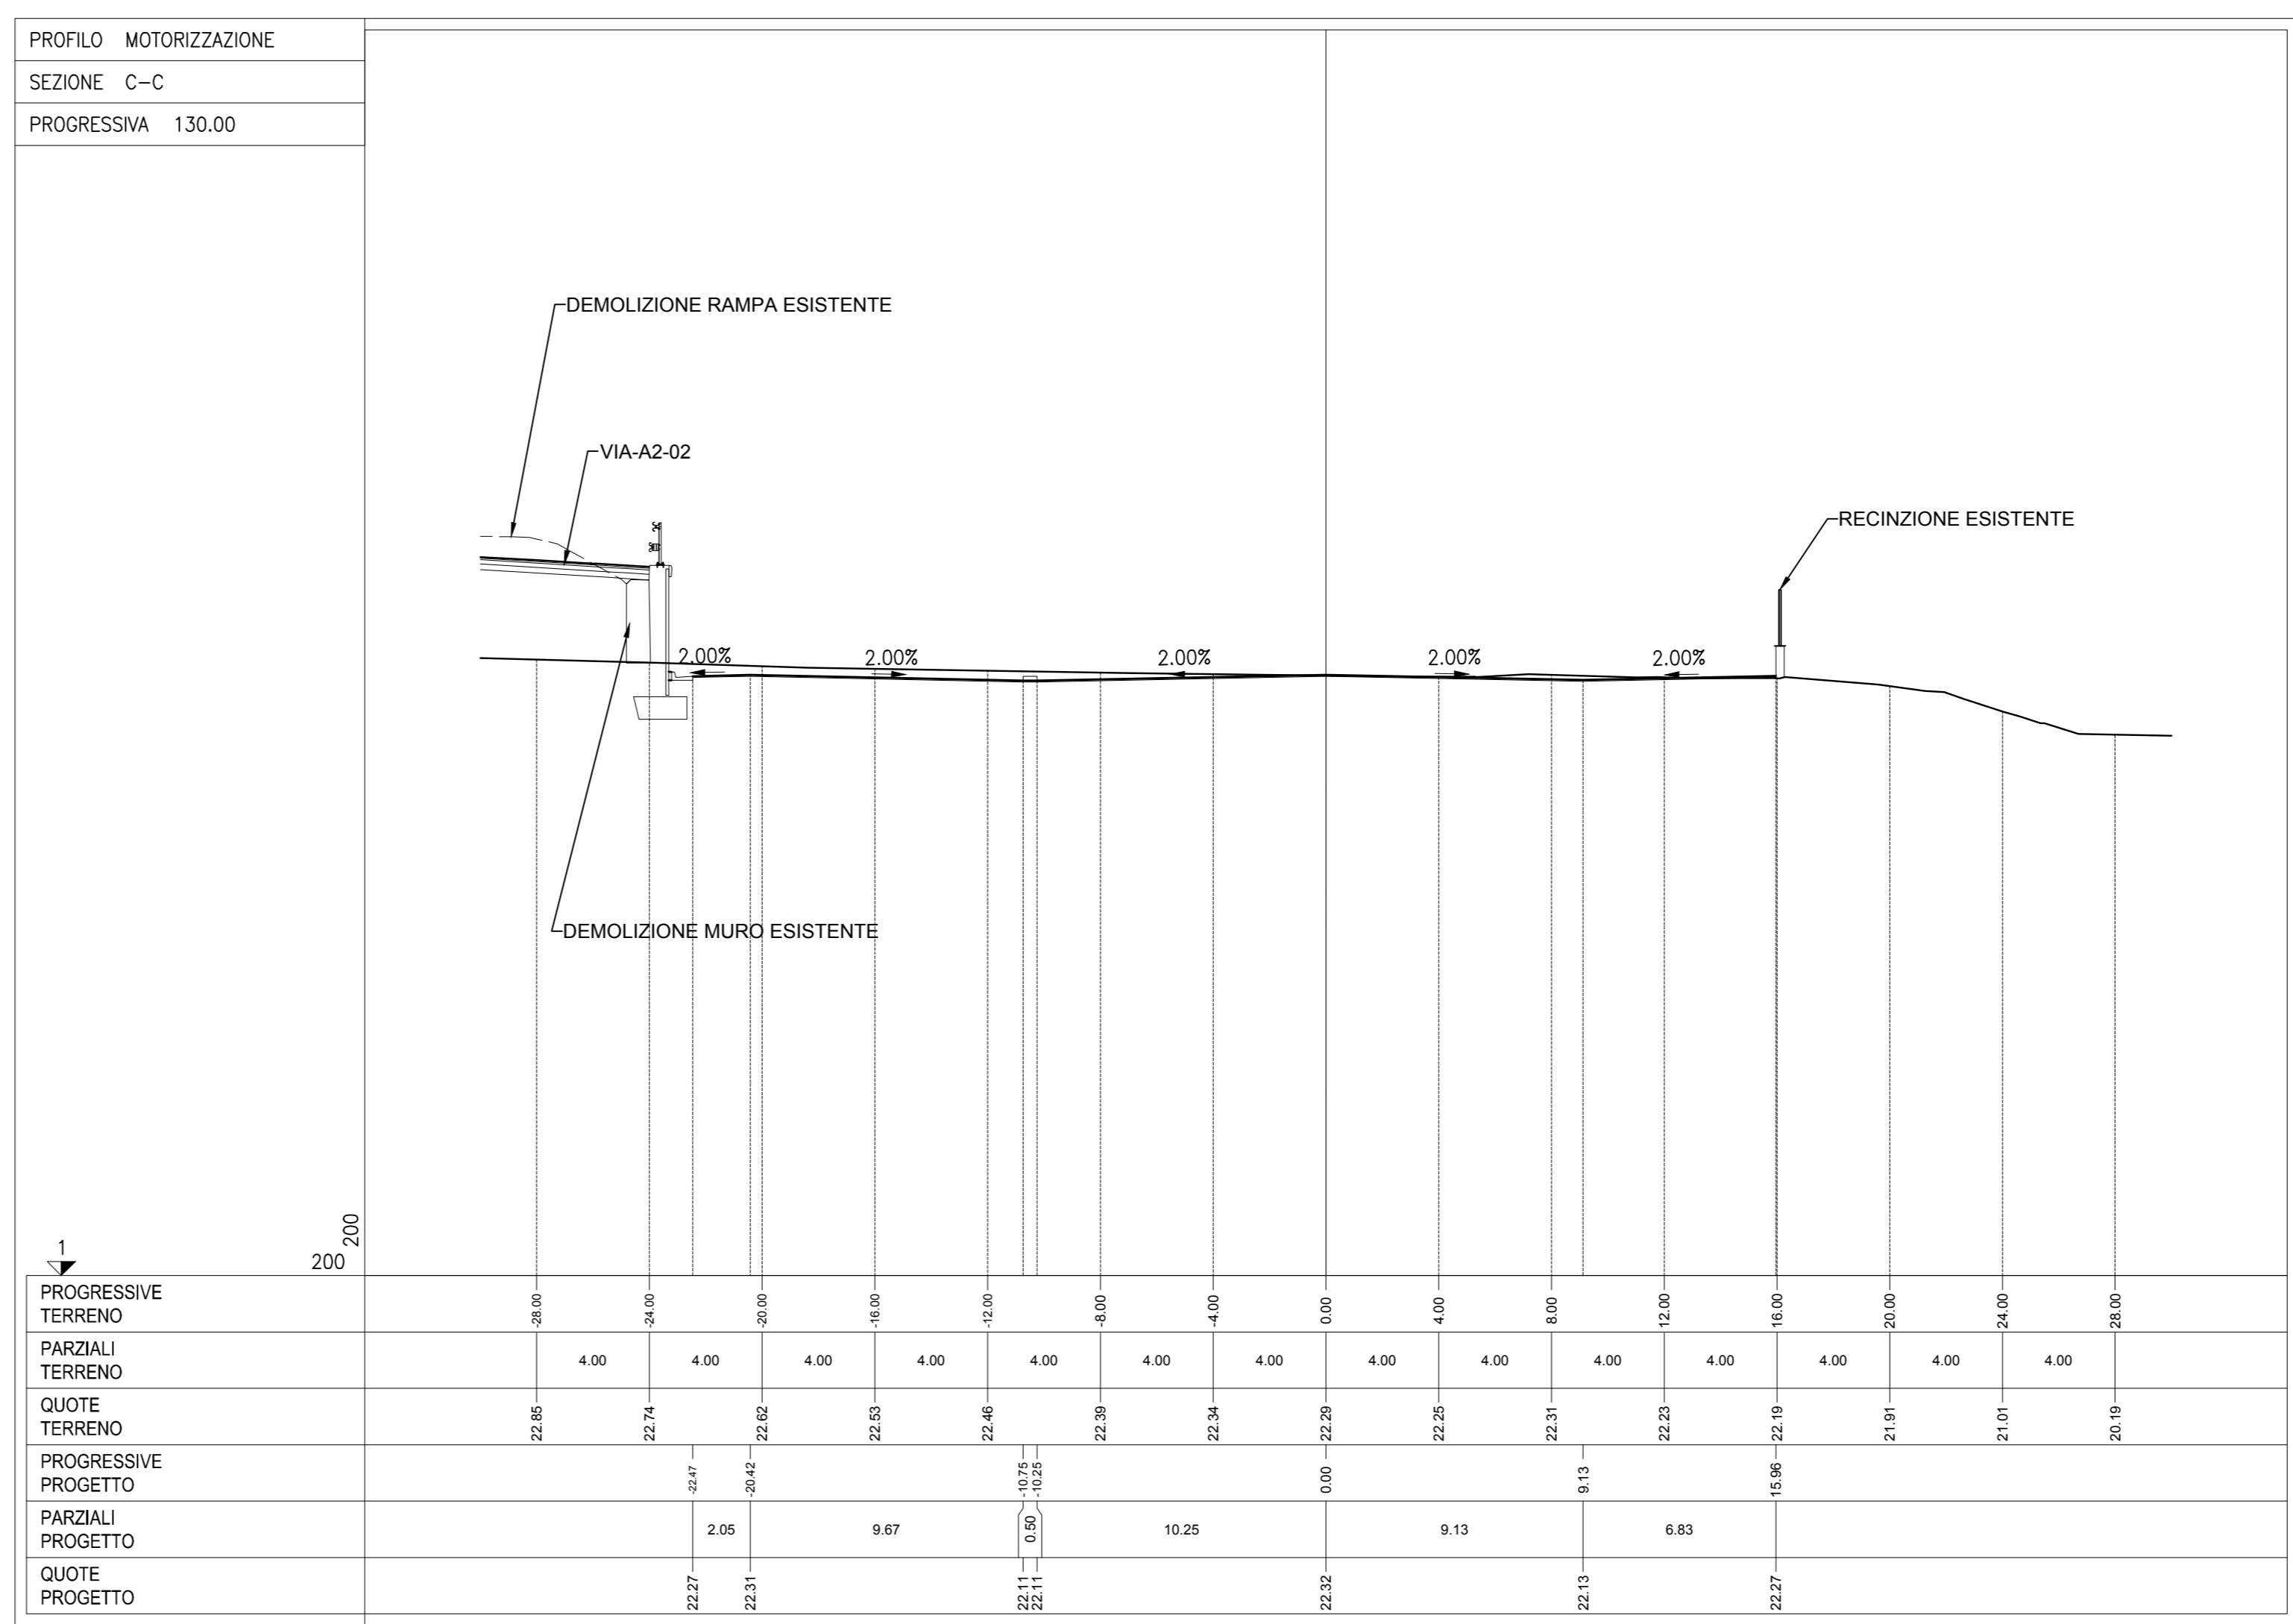
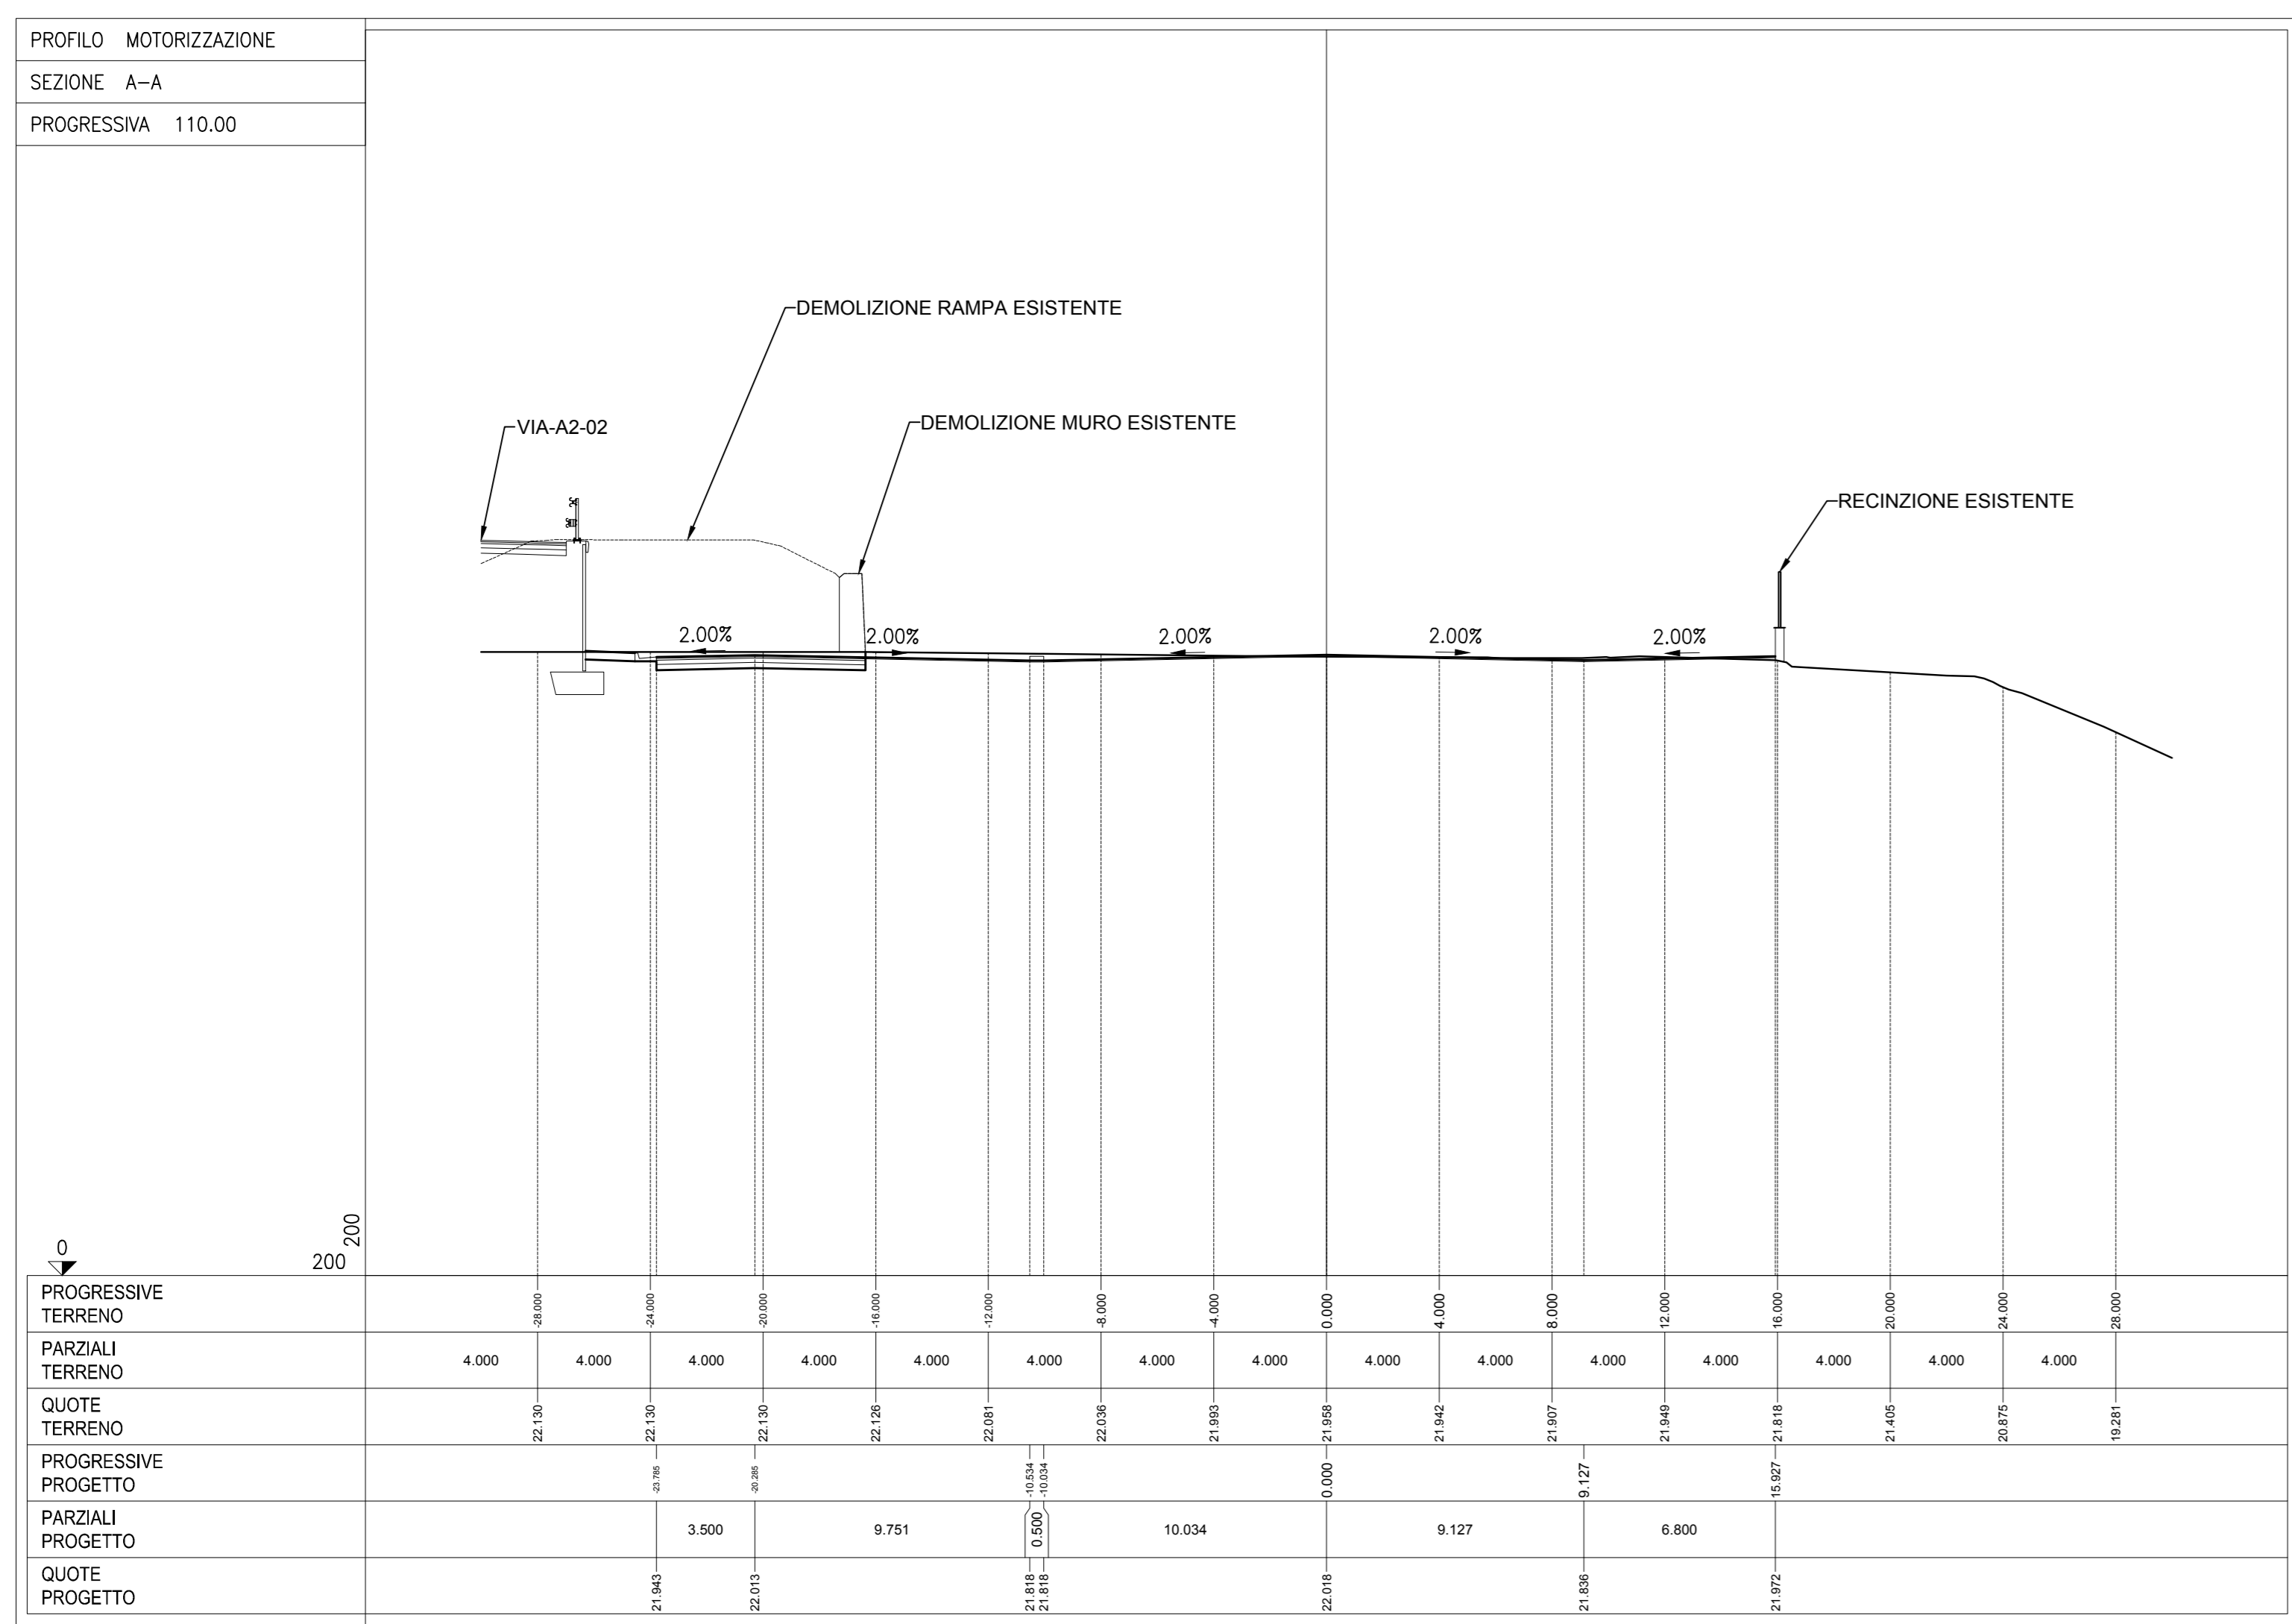


SEZIONE TIPOLOGICA
Scala 1:200

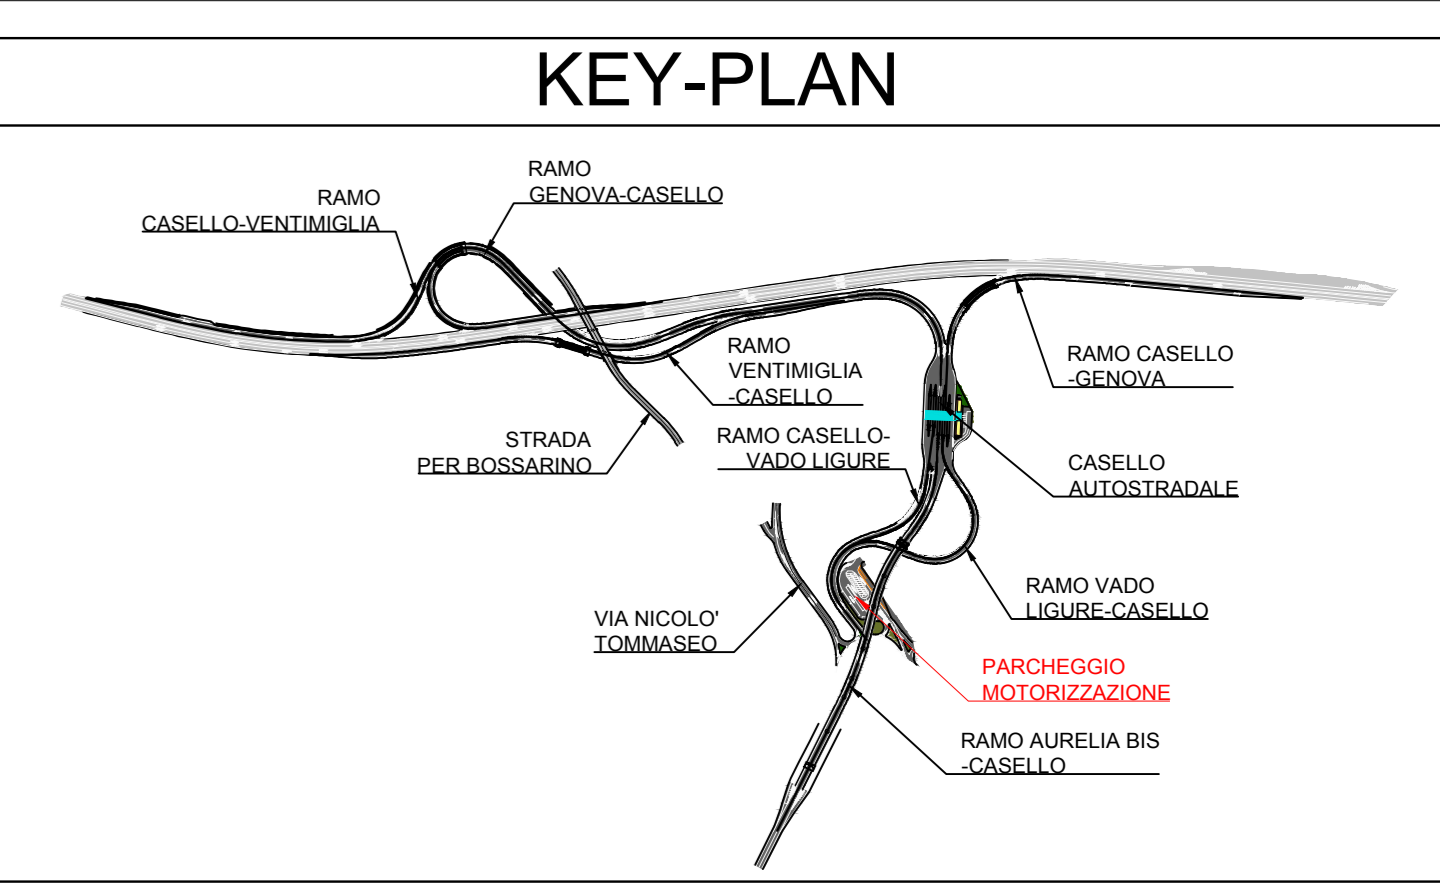

Tronco A10: Savona - Ventimiglia (confine francese)
NUOVO SVINCOLO AUTOSTRADALE DI VADO LIGURE

CARREGGIATA SUD / CARREGGIATA NORD
 Progr. Km 47+545

PROGETTO DEFINITIVO

PROGETTO STRADALE
 PARCHEGGIO MOTORIZZAZIONE
 SEZIONI CARATTERISTICHE

PROGETTISTA Ing. Enrico GIRELLI Dott. Ing. Enrico GIRELLI Provveditorato di Milano n° 10993	RESPONSABILE ATTIVITA' SPECIALISTICHE Dott. Ing. Enrico GIRELLI Dott. Ing. Enrico GIRELLI Provveditorato di Milano n° 10993	IMPRESA SINA	COMMITTENTE Autosole del Fiori S.p.A. Via dell'Industria, 45 18100 Imperia (IM)
--	--	------------------------	--

REV.	DATA	DESCRIZIONE	REDATTO	CONTR.	APPROV.	RISERVA	DATA	SCALA
						N. PROG.		
						DATA	SCALA	
						11/01/2011	1:1000	
						N. PROG.		
						11/01/2011		

PROF. P280	LIV. 01	TRONCO CAS	SEZ. 011	A	DIS. 011	BO. 011	CO. 011	
RESPONSABILE DEL PROCEDIMENTO						VISTO DELLA COMMITTENTE		