PMV - BANDIERA - RAMPA D'IMMISSIONE CASELLO GENOVA

VISTA FRONTALE
Scala 1:20

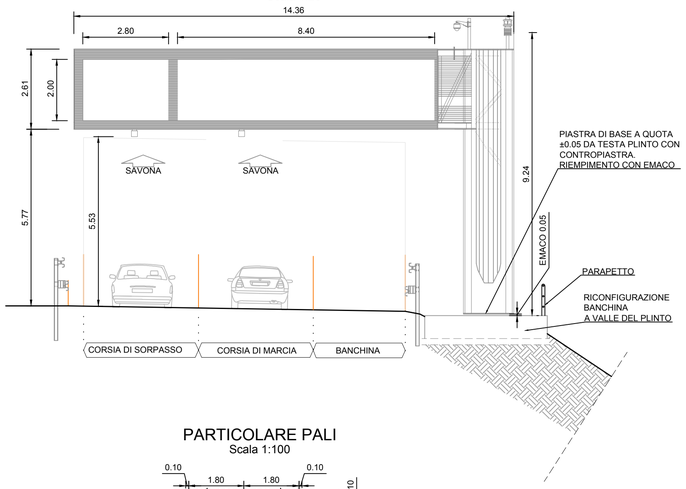

PARTICOLARE PALI
Scala 1:100

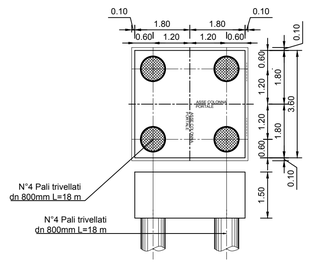

PMV - ROTATORIA BOSSARINO

VISTA FRONTALE
Scala 1:20

VISTA LATERALE
Scala 1:20

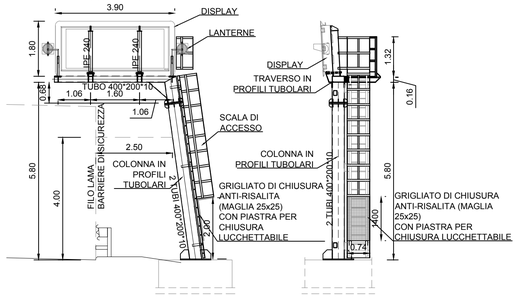

PARTICOLARE PALI
Scala 1:100

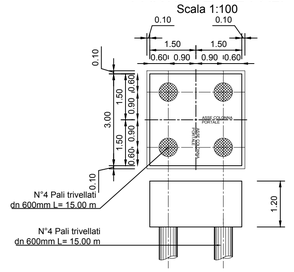

TABELLA MATERIALI :

MAGRO DI FONDAZIONE (non strutturale):

– Classe	C12/15 MPa
– Classe di esposizione	X0

FONDAZIONI:

– Classe	C32/40 MPa
– Classe di esposizione	XC2
– Classe di consistenza	S4
– Rapporto A/C	<=0.50
– Diametro max. inerti	32mm
– Copriferro	40mm

PALI DI FONDAZIONE:

– Classe	C25/30 MPa
– Classe di esposizione	XC2
– Classe di consistenza	S4
– Rapporto A/C	<=0.60
– Diametro max. inerti	25mm
– Copriferro	60mm

ACCIAIO PER C.A.:

Tipo B450C — fyk ≥ 450 MPa; ftk ≥ 540 MPa

PMV - VIADOTTO AURELIA BIS ESITENTE

VISTA FRONTALE
Scala 1:100

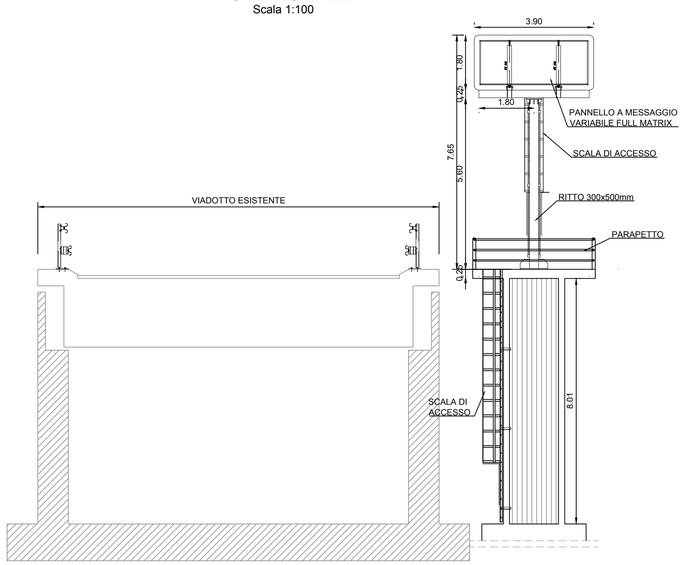

PARTICOLARE PALI
Scala 1:100

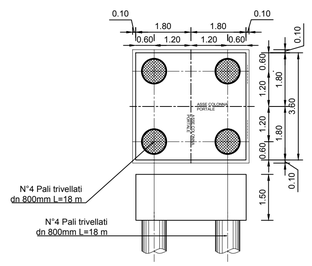

Autostrada dei Fiori

Tronco A10: Savona - Ventimiglia (confine francese)

NUOVO SVINCOLO AUTOSTRADALE DI VADO LIGURE

CARREGGIATA SUD / CARREGGIATA NORD
Progr. Km 47+545

PROGETTO DEFINITIVO

PROGETTO STRADALE
OPERE COMPLEMENTARI - SEGNALETICA
CARPENTERIE FONDAZIONI PMV

PROGETTISTA	RESPONSABILE INTEGRAZIONE ATTIVITÀ SPECIALISTICHE	IMPRESA	COMMITTENTE
Dott. Ing. Enrico GHISLANDI Ordine degli Ingegneri Provincia di Milano n° 16993 SINA	Dott. Ing. Enrico GHISLANDI Ordine degli Ingegneri Provincia di Milano n° 16993 SINA		Autostrada dei Fiori S.p.A. Via della Repubblica, 46 18100 Imperia (IM)

REV.	DATA	DESCRIZIONE	REDATTO	CONTR.	APPROV.	RIESAME
A	Gennaio 2020	PRIMA EMISSIONE	SINA	DT/OC	DT	DT

DATA — SCALA 1:100

N. PROGR.

CODIFICA

PROGETTO	LIV.	TRONCO	DOCUMENTO	REV.
P280	D	A10	SOV PC 001	A

WBS: A10IBT0001

CUP: I44E14000810005

RESPONSABILE DEL PROCEDIMENTO

VISTO DELLA COMMITTENTE

Il presente documento non potrà essere copiato, riprodotto o altrimenti pubblicato, in tutto od in parte, senza il consenso scritto dell'Autostrada dei Fiori S.p.A. Ogni utilizzo non autorizzato sarà perseguito a norma di legge.
This document may not be copied, reproduced or published, either in part or in its entirety, without the written permission of Autostrada dei Fiori S.p.A. Unauthorized use will be pursued by law.