



PLANIMETRIA DI SCAVO
Scala 1:100

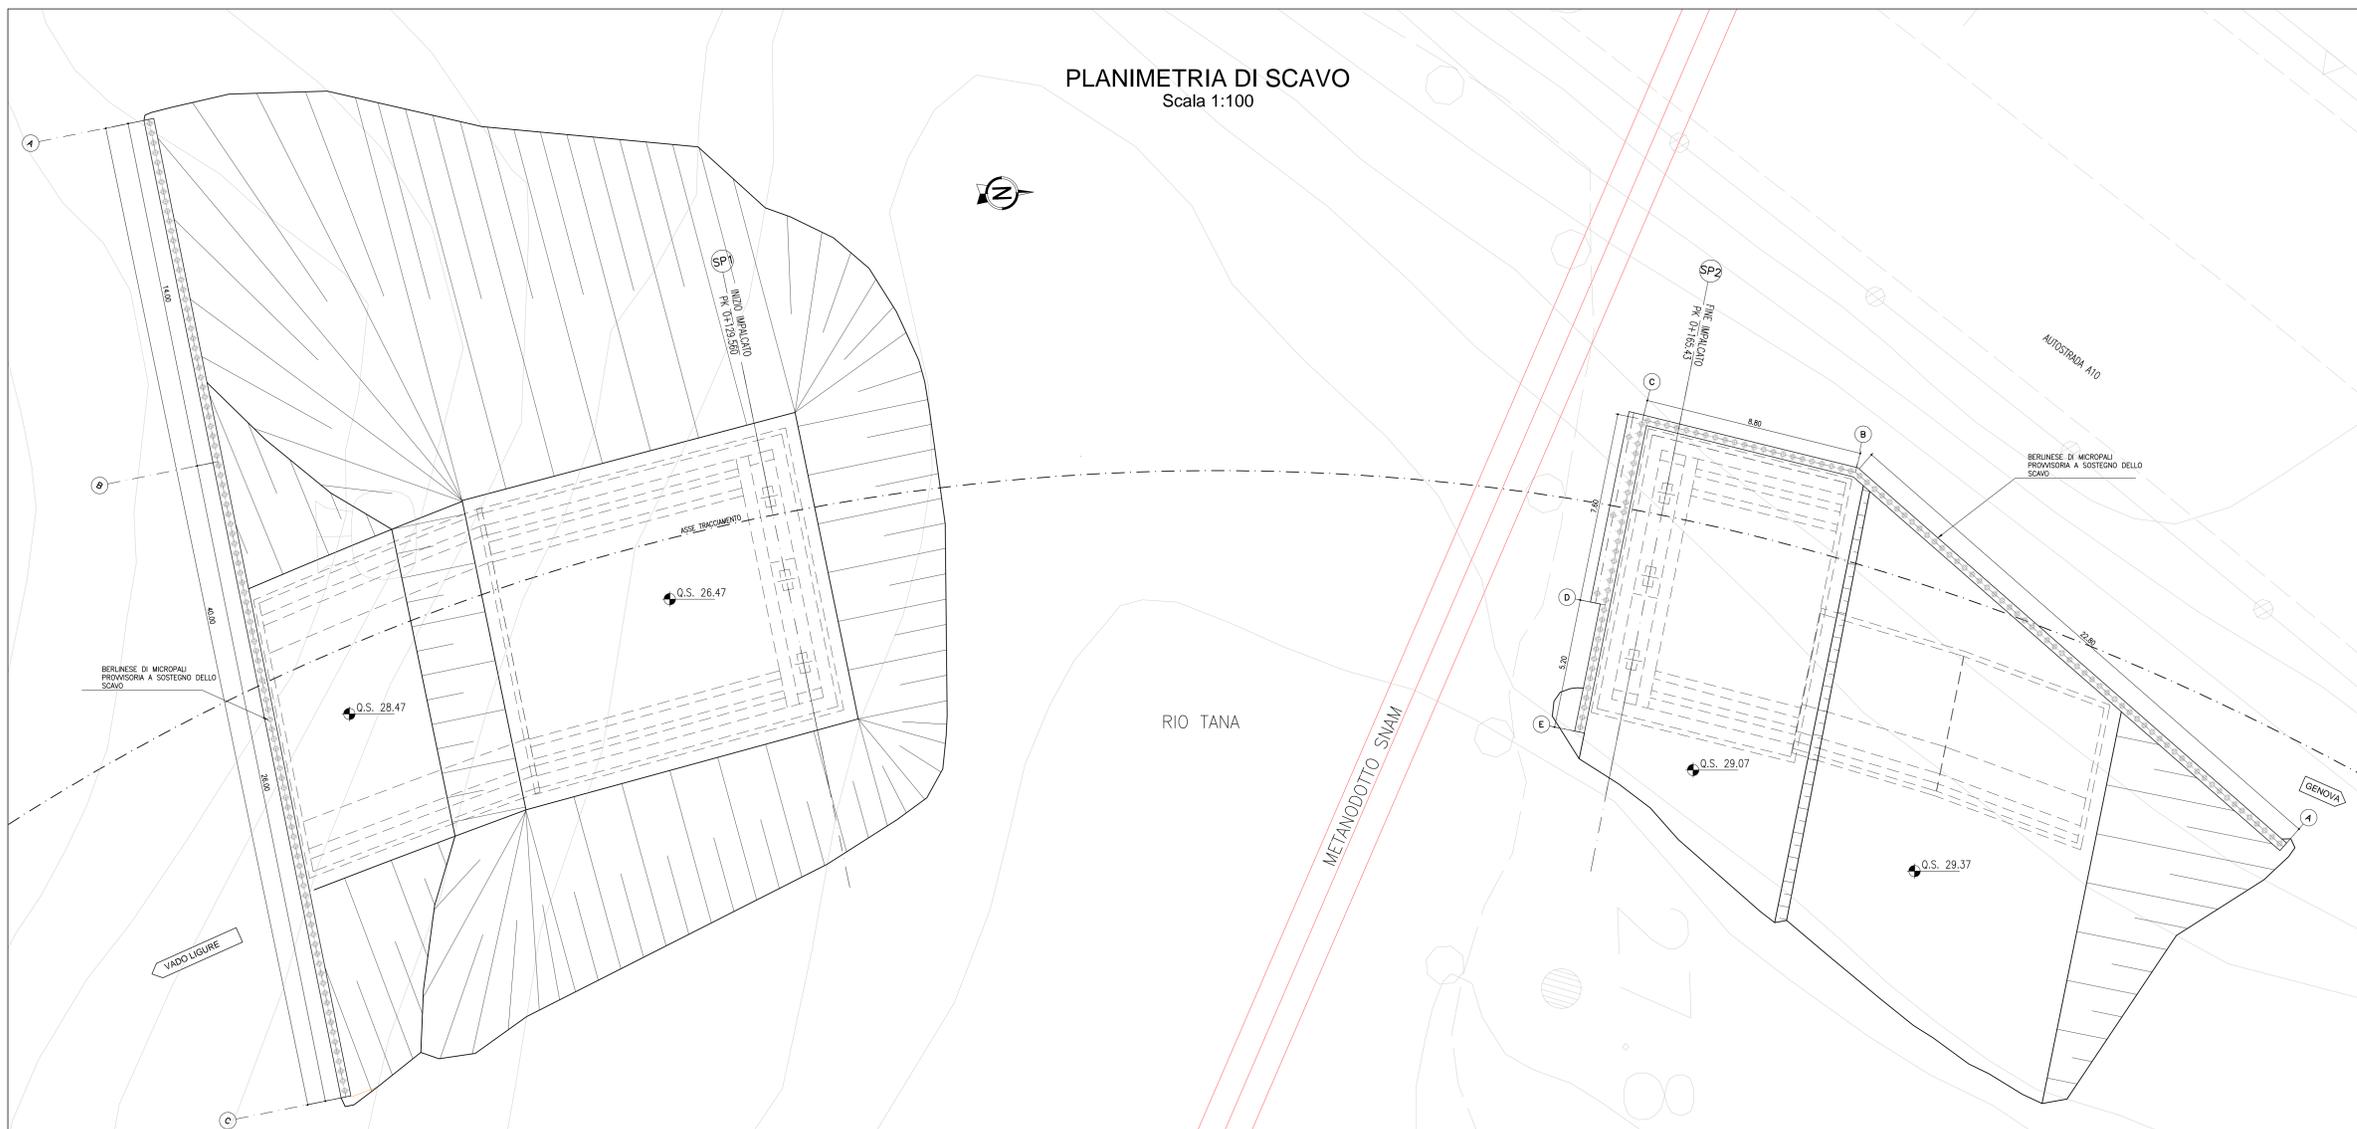

PROFILO LONGITUDINALE DI SCAVO
Scala 1:100

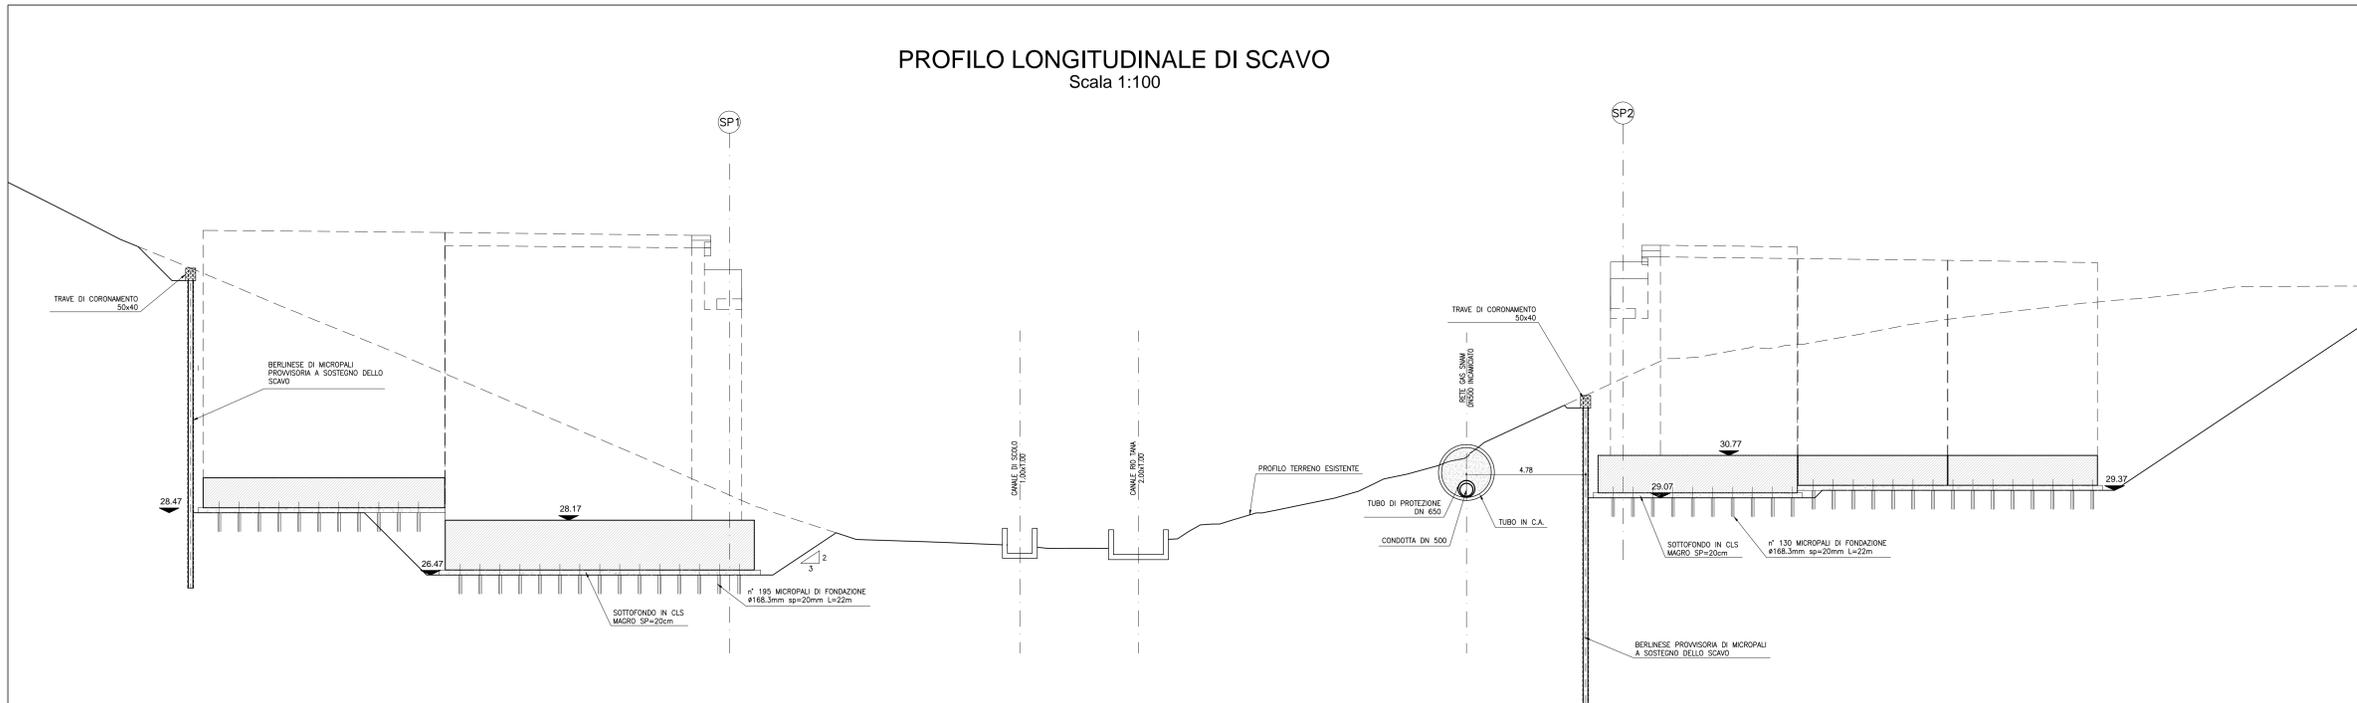

Autostrada dei Fiori
Tronco A10: Savona - Ventimiglia (confine francese)

NUOVO SVINCOLO AUTOSTRADALE DI VADO LIGURE

CARREGGIATA SUD / CARREGGIATA NORD
Progr. Km 47+545

PROGETTO DEFINITIVO

OPERE D'ARTE MAGGIORI
PONTE RIO TANA
PIANTA FONDAZIONI, SCAVI E SEZIONE LONGITUDINALE

PROGETTISTA G&P	RESPONSABILE INTEGRAZIONE ATTIVITA' SPECIALISTICHE SINA	IMPRESA SINA	COMMITTENTE Autostrade dei Fiori S.p.A. Via della Repubblica, 46 18100 Imperia (IM)
--------------------	---	-----------------	--

REV.	DATA	DESCRIZIONE	REDATTO	CONTR.	APPROV.	RESAME	DATA	SCALA
A	Febbraio 2020	PRIMA EMISSIONE	SINA	ETOC	GT	GT	Febbraio 2020	1:100

CODIFICA
PROGETTO: P280 D A10 OMG P2 006 A
SOLCOMA: SINA
REV: 01
WBS: A101B10001
CUP: 144E14000810005

RESPONSABILE DEL PROCEDIMENTO VISTO DELLA COMMITTENTE