


PLANIMETRIA  
Scala 1:1000

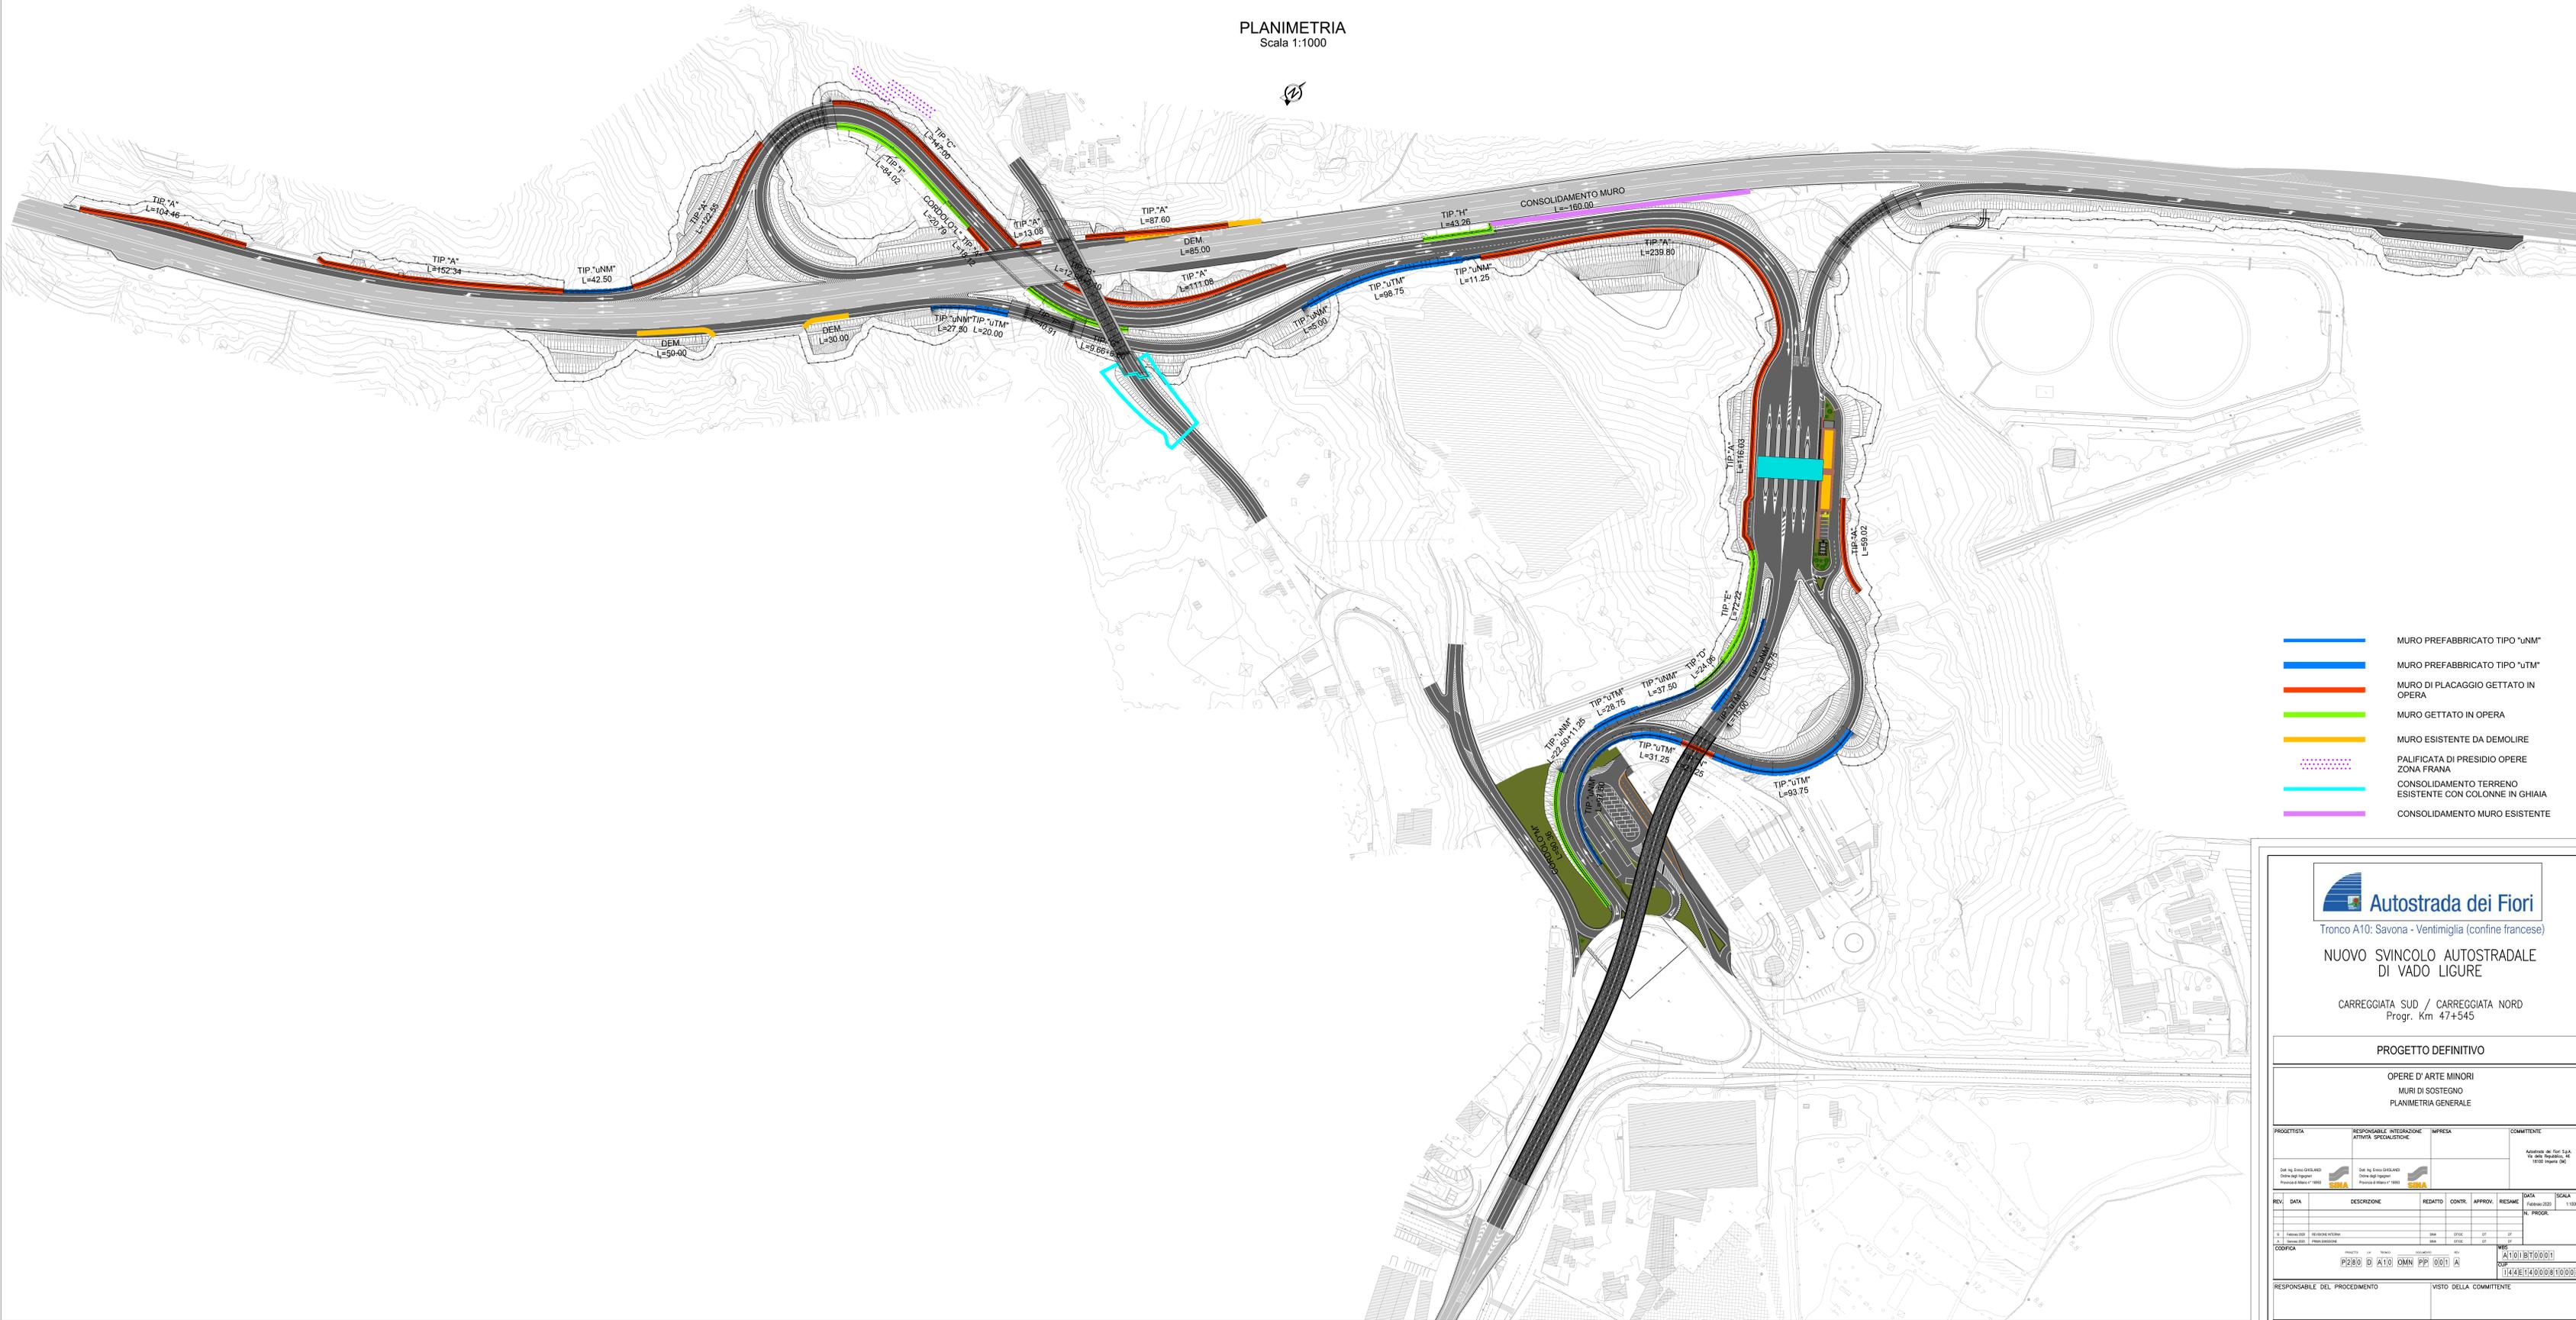

- MURO PREFABBRICATO TIPO "UNM"
- MURO PREFABBRICATO TIPO "UTM"
- MURO DI PLACAGGIO GETTATO IN OPERA
- MURO GETTATO IN OPERA
- MURO ESISTENTE DA DEMOLIRE
- PALIFICATA DI PRESIDIO OPERE ZONA FRANA
- CONSOLIDAMENTO TERRENO ESISTENTE CON COLONNE IN GHIAIA
- CONSOLIDAMENTO MURO ESISTENTE



**Autostrada dei Fiori**  
Tronco A10: Savona - Ventimiglia (confine francese)

**NUOVO SVINCOLO AUTOSTRADALE  
DI VADO LIGURE**

CARREGGIATA SUD / CARREGGIATA NORD  
Progr. Km 47+545

---

**PROGETTO DEFINITIVO**

---

**OPERE D'ARTE MINORI  
MURI DI SOSTEGNO  
PLANIMETRIA GENERALE**

PROGETTISTA Dati Ing. Enrico GRELLANO Dati Ing. Roberto Prestazioni e Interventi n° 1890	RESPONSABILE INTEGRAZIONE ATTIVITÀ SPECIALISTICHE Dati Ing. Enrico GRELLANO Dati Ing. Roberto Prestazioni e Interventi n° 1890	IMPRESA SIMA	COMMITENTE Autostrada dei Fiori S.p.A. Via delle Repubblica, 14 10126 Torino, Italia
---	--	-----------------	---

REV.	DATA	DESCRIZIONE	REDATTO	CONTR.	APPROV.	PRELIM.	DATA	SCALA
1	14/02/2020	REVISIONE INTERNA	DM	CRIC	GP	GP	14/02/2020	1:1000
2	14/02/2020	PRIMA REVISIONE	DM	CRIC	GP	GP	14/02/2020	1:1000

CODIFICA: P280 D A10 DMN PP 001 A

REVISIONE: A101B100011

COD: 1141E1410008100009

RESPONSABILE DEL PROCEDIMENTO: VISTO DELLA COMMITTENTE