

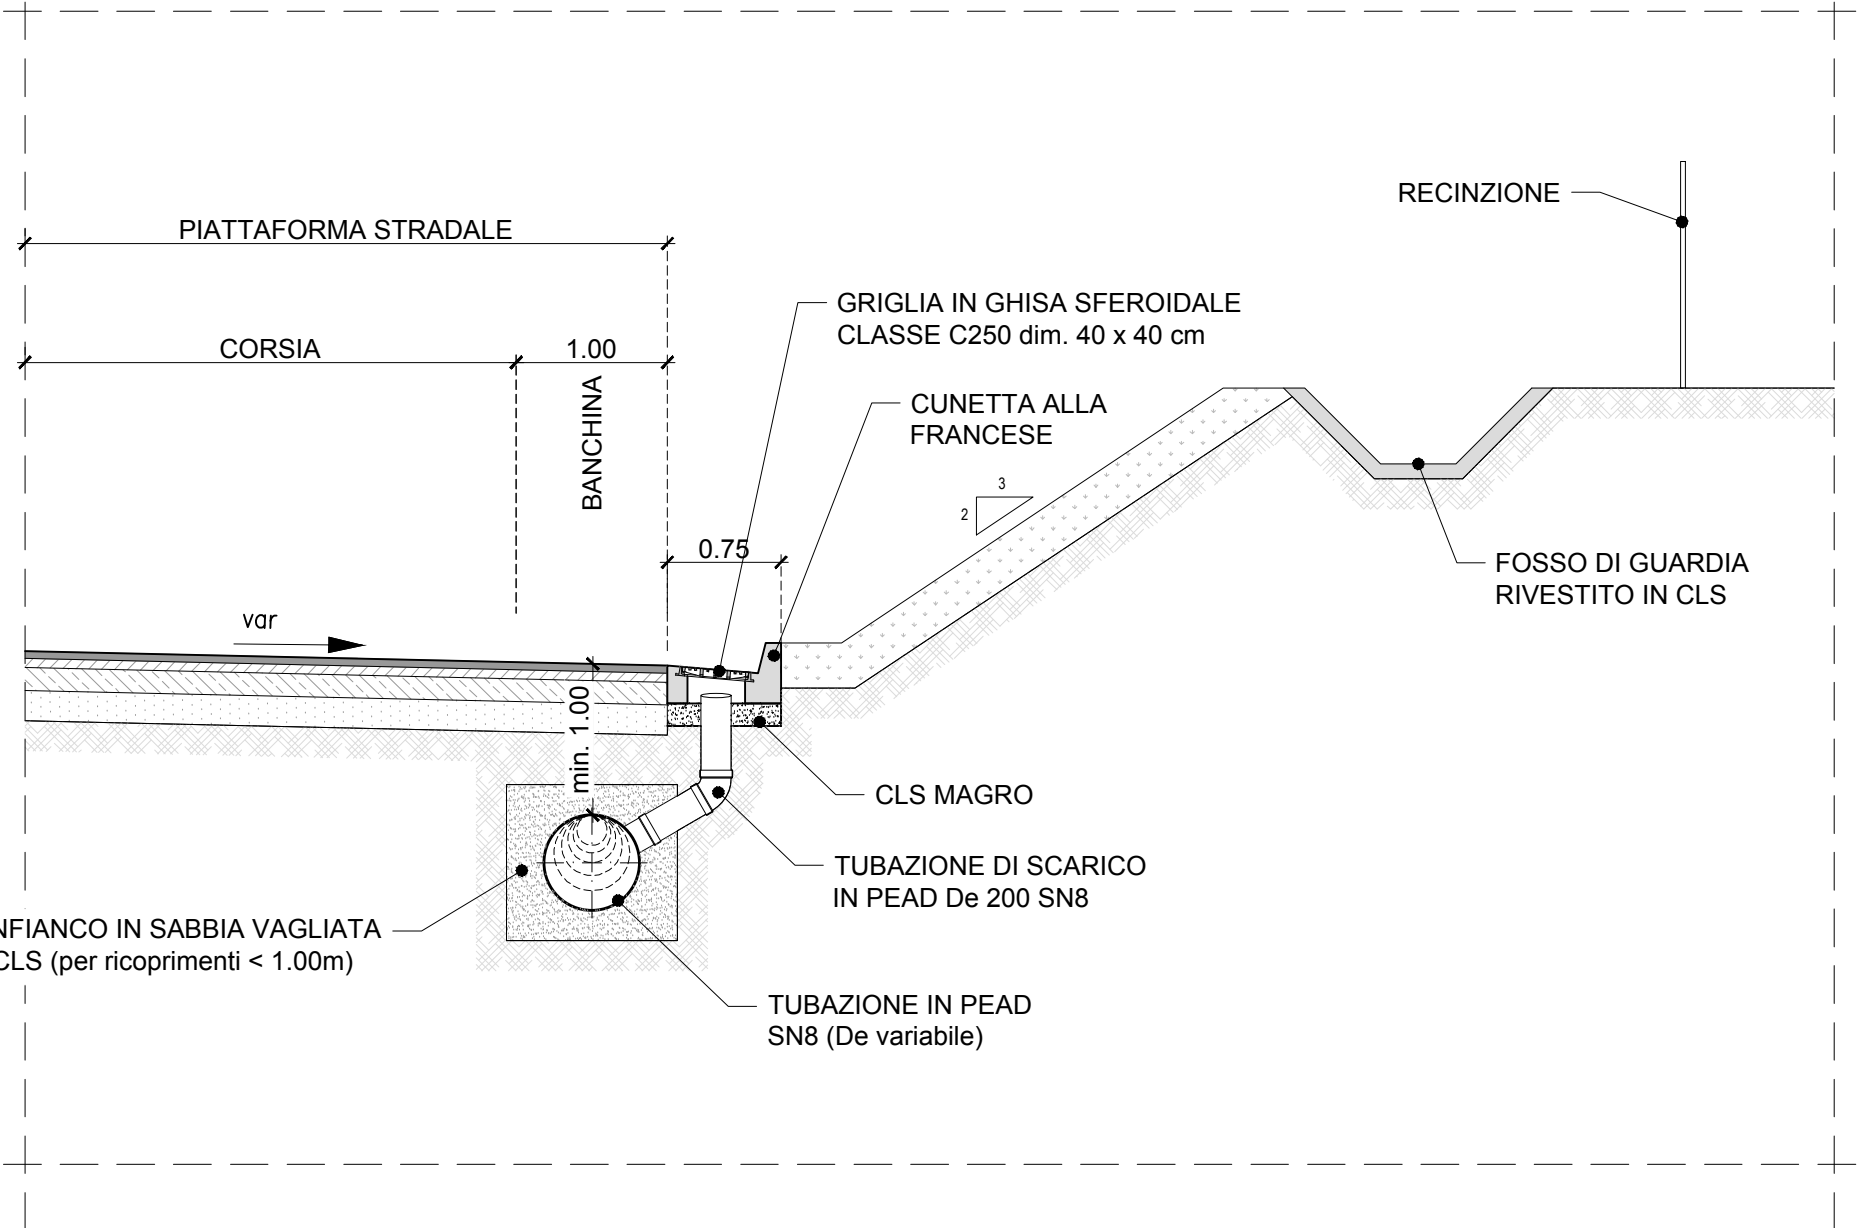
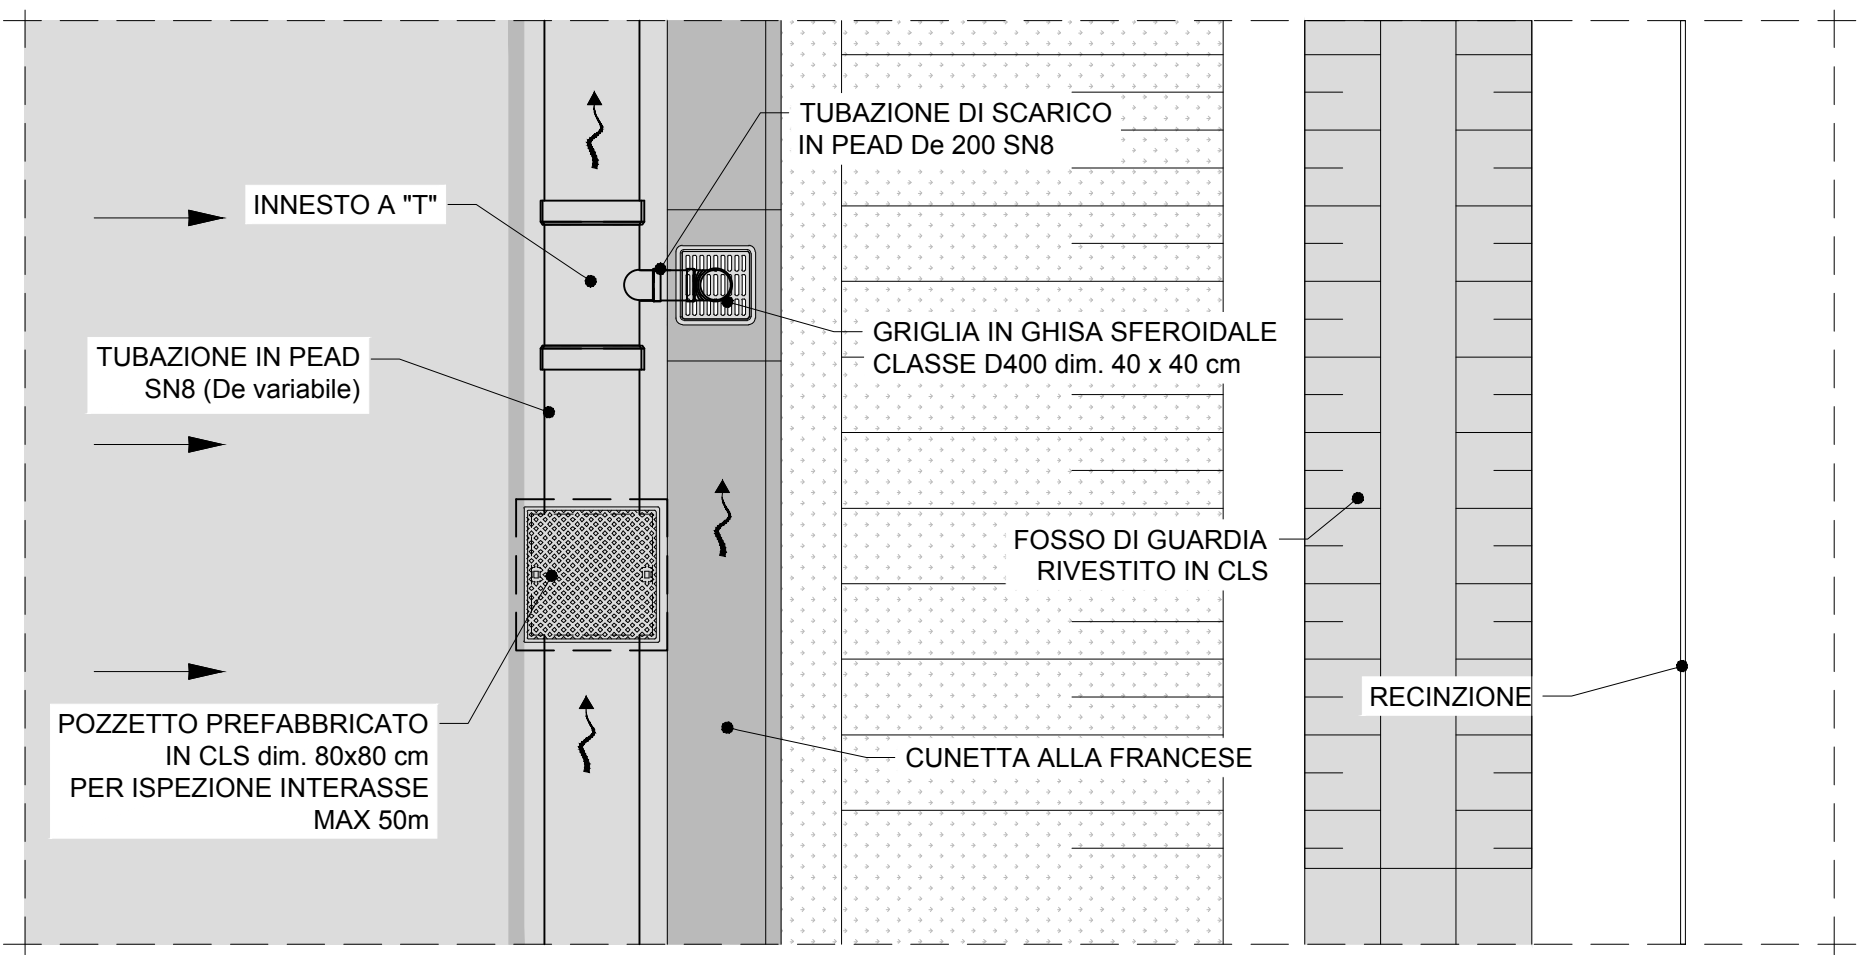




SEZIONE TIPO SMALTIMENTO ACQUE VIABILITA' IN TRINCEA
Scala 1:50

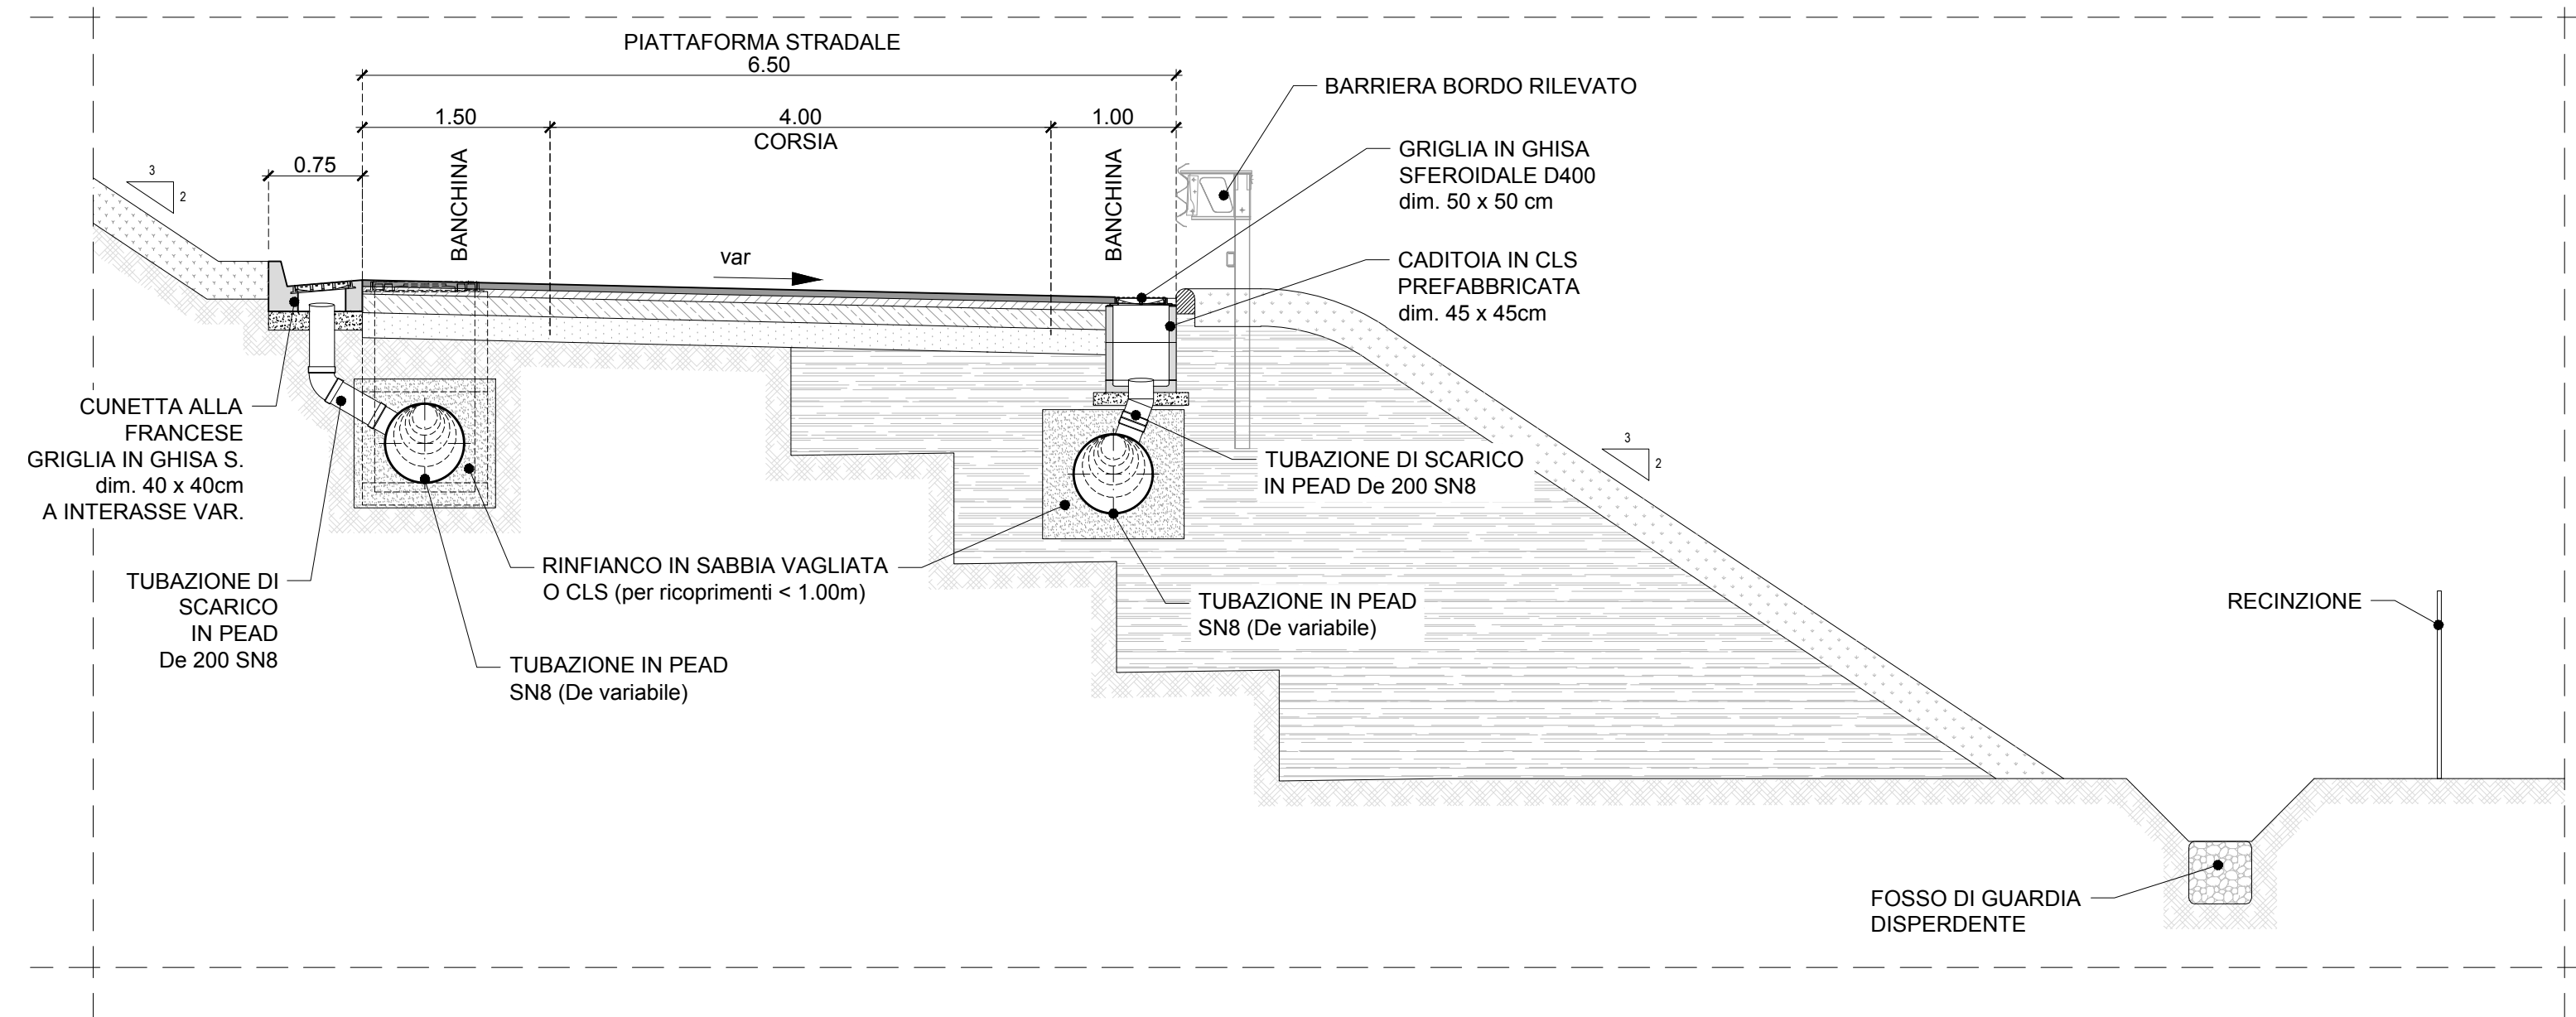


SEZIONE TIPO SMALTIMENTO ACQUE RAMPE TRINCEA / RILEVATO
Scala 1:50

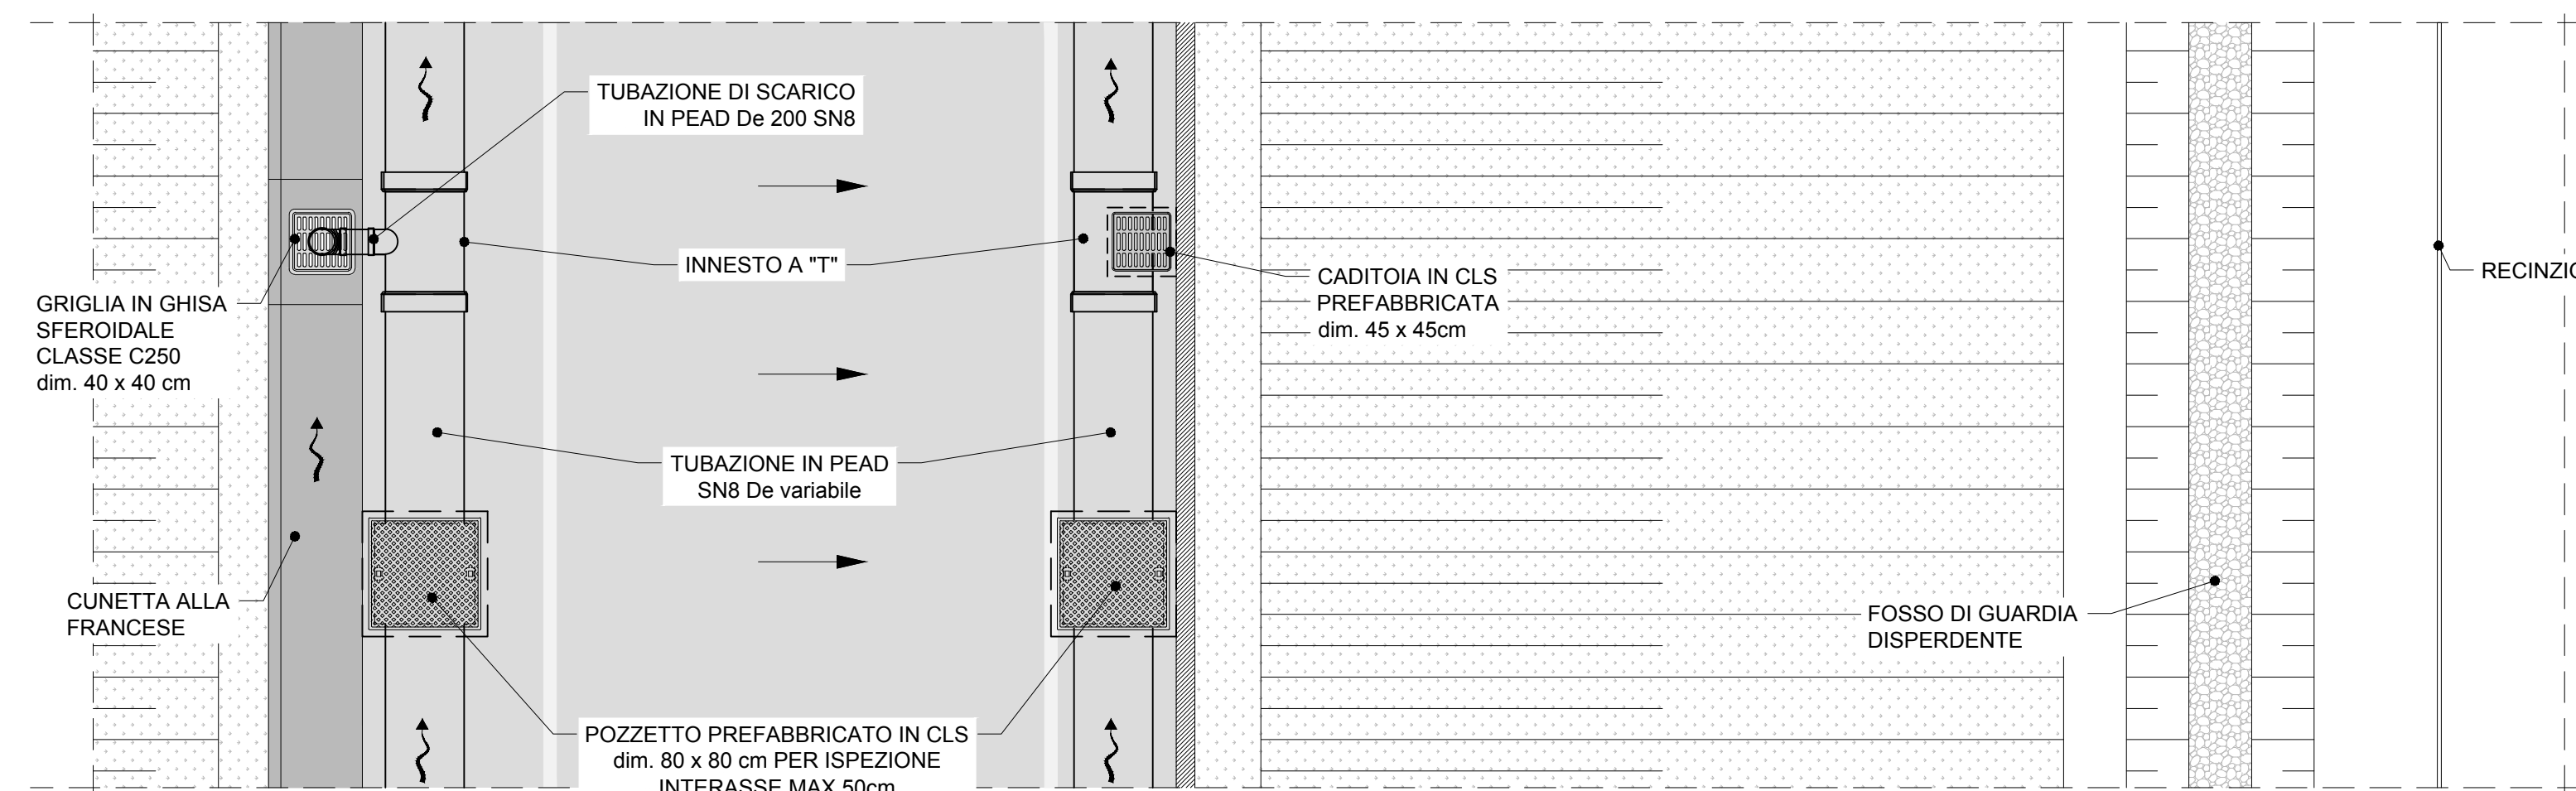


SEZIONE TIPO SMALTIMENTO ACQUE ALLARGAMENTO VIABILITA' ESISTENTE
Scala 1:50

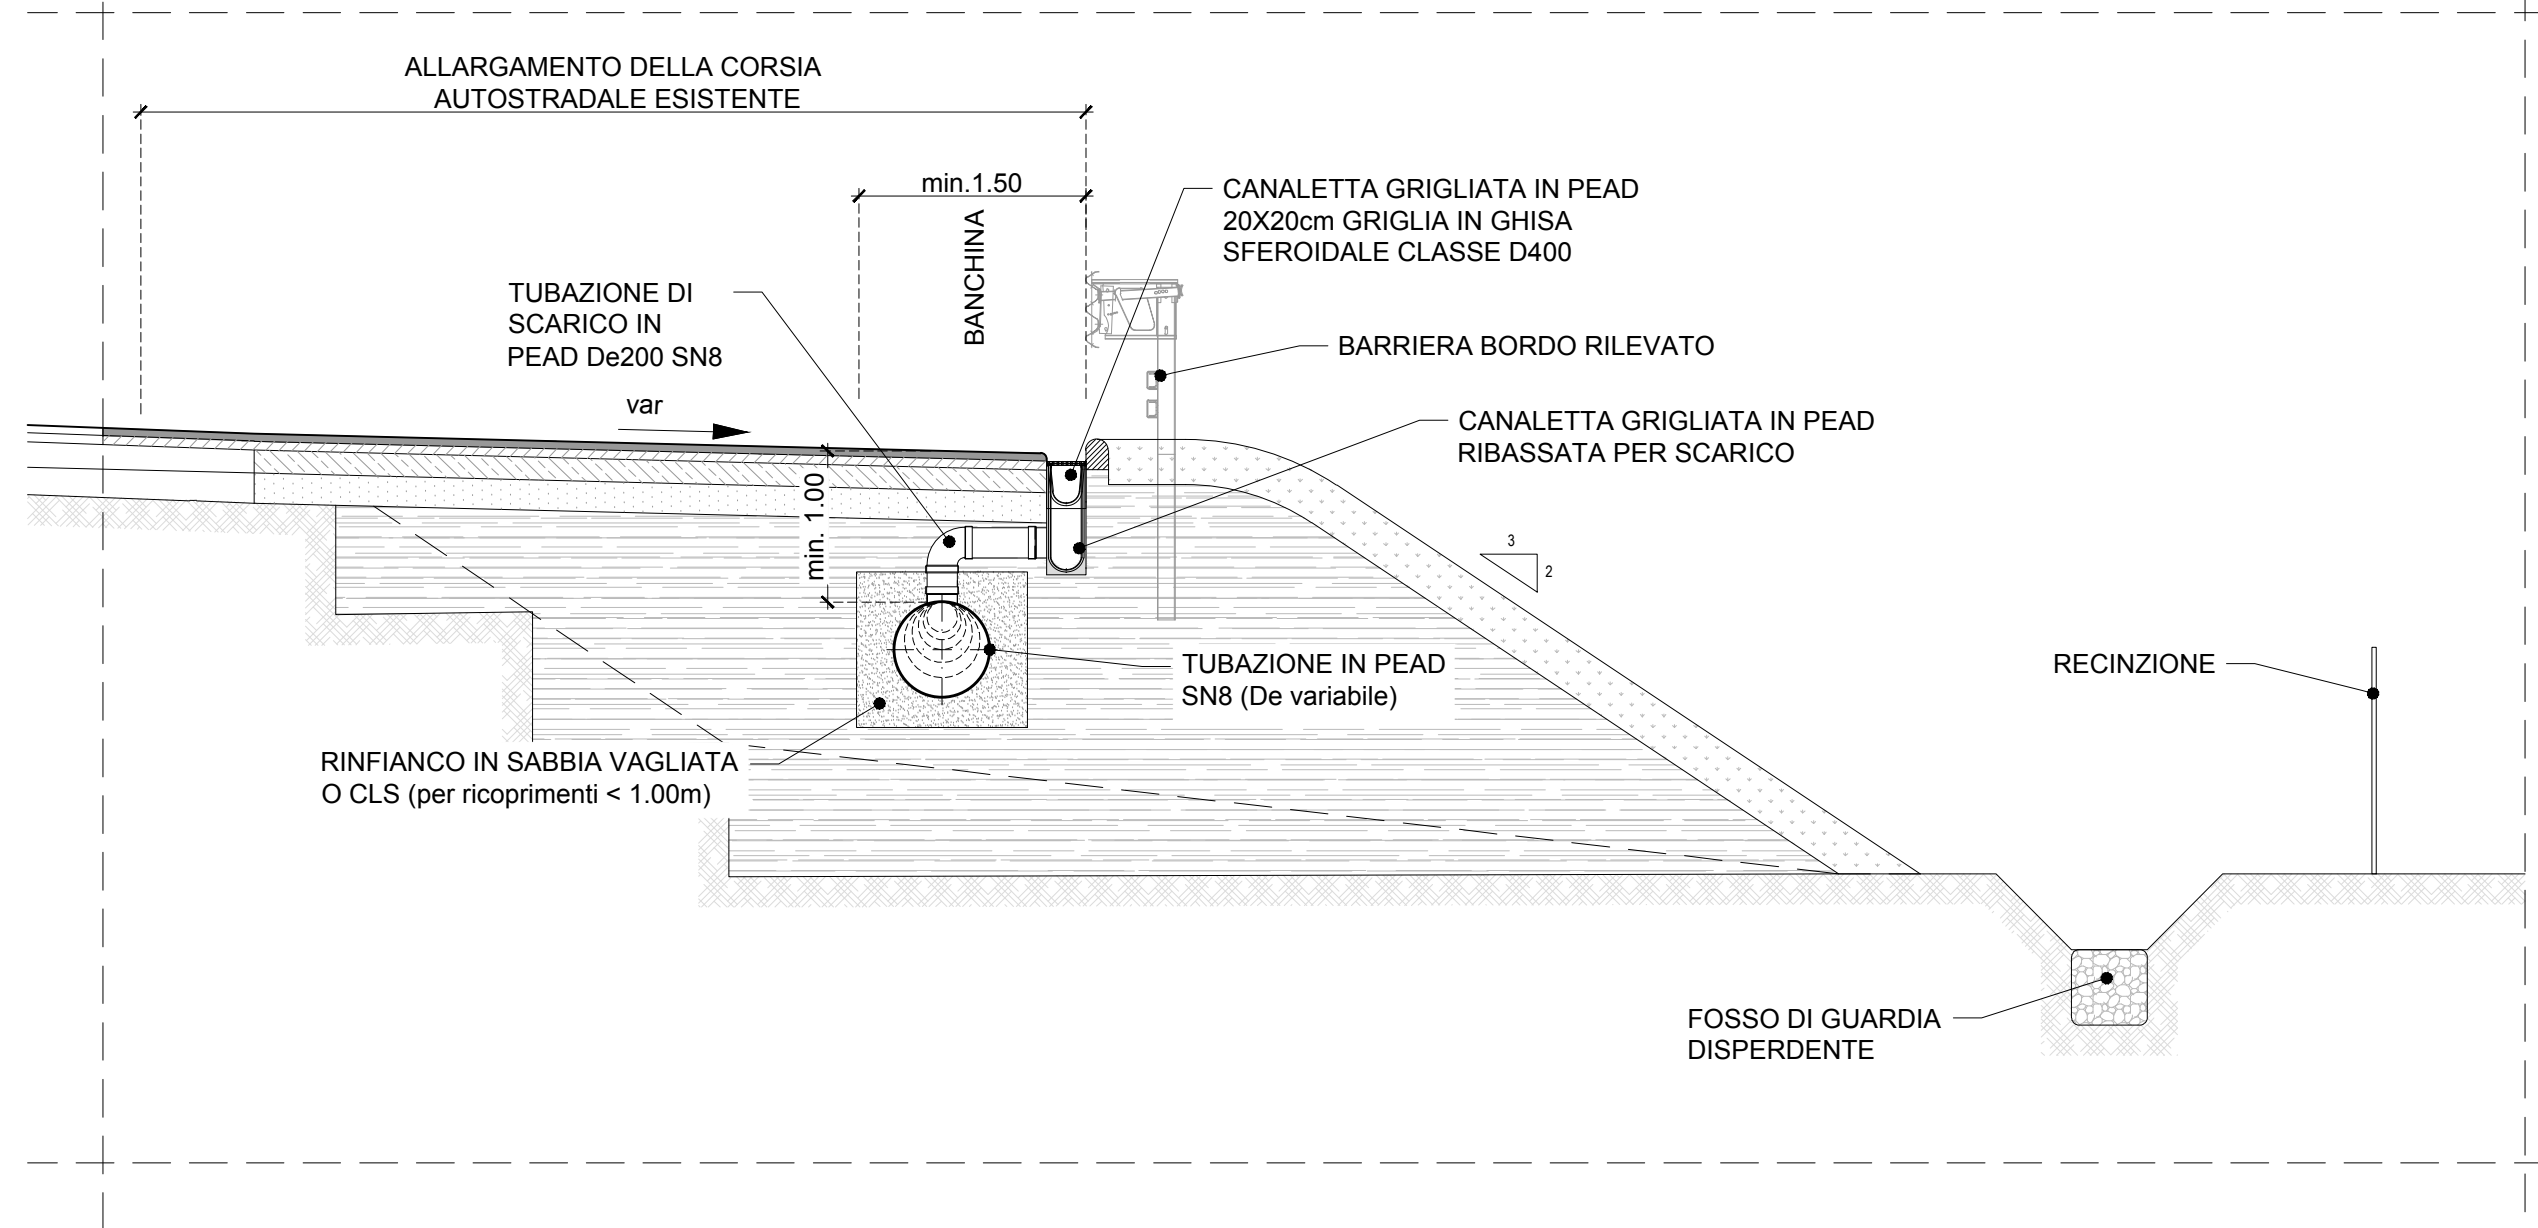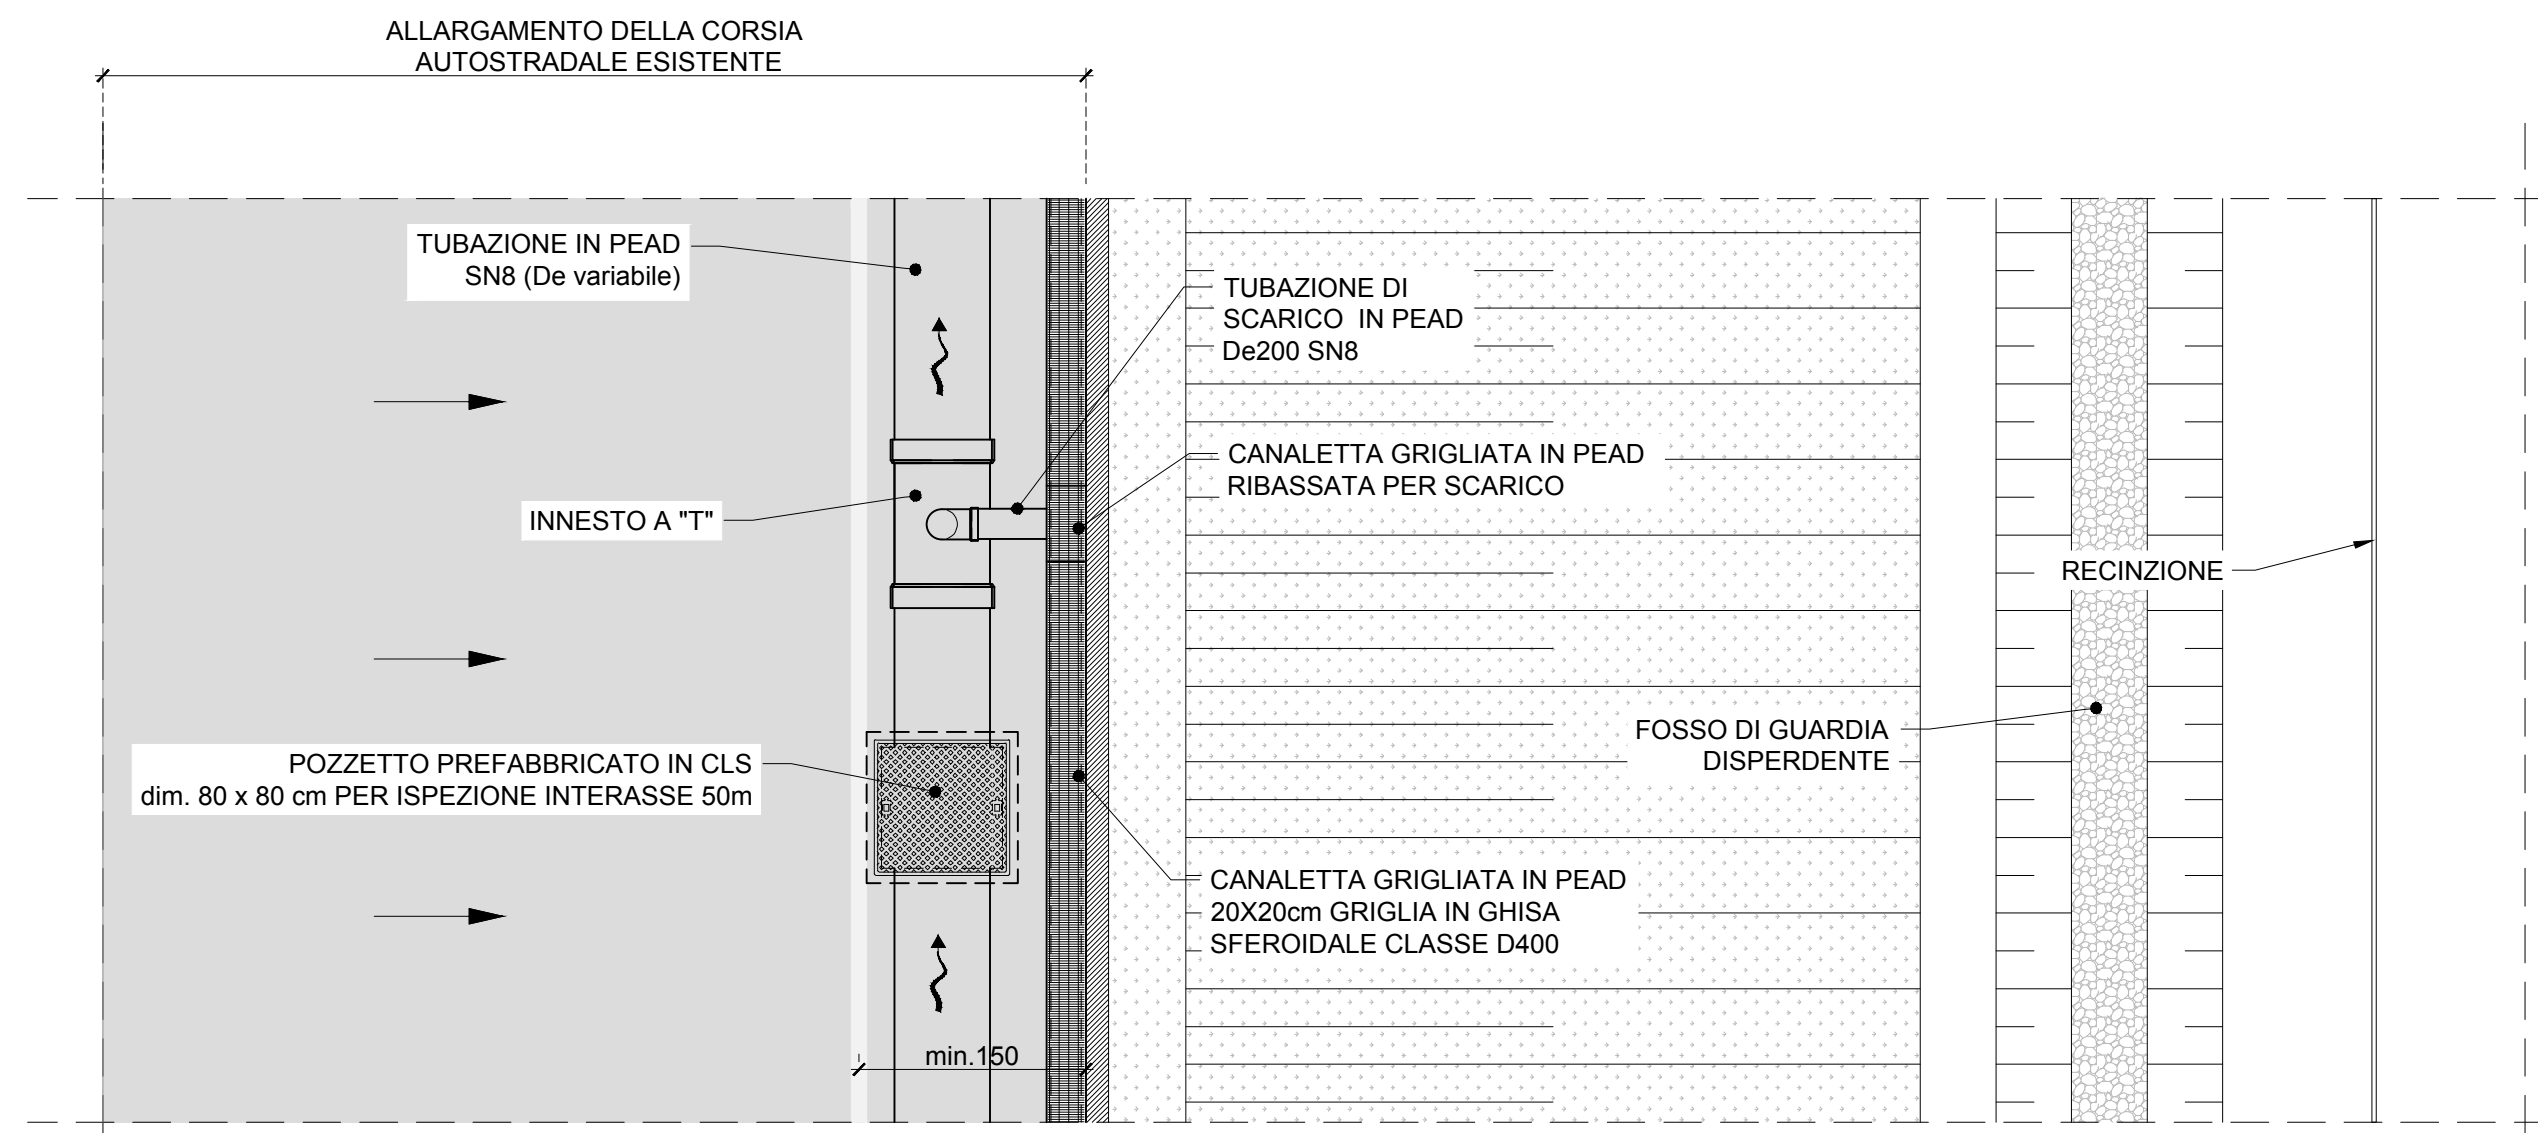


SEZIONE TIPO SMALTIMENTO ACQUE SU VIADOTTO BOSSARINO 1
Scala 1:50

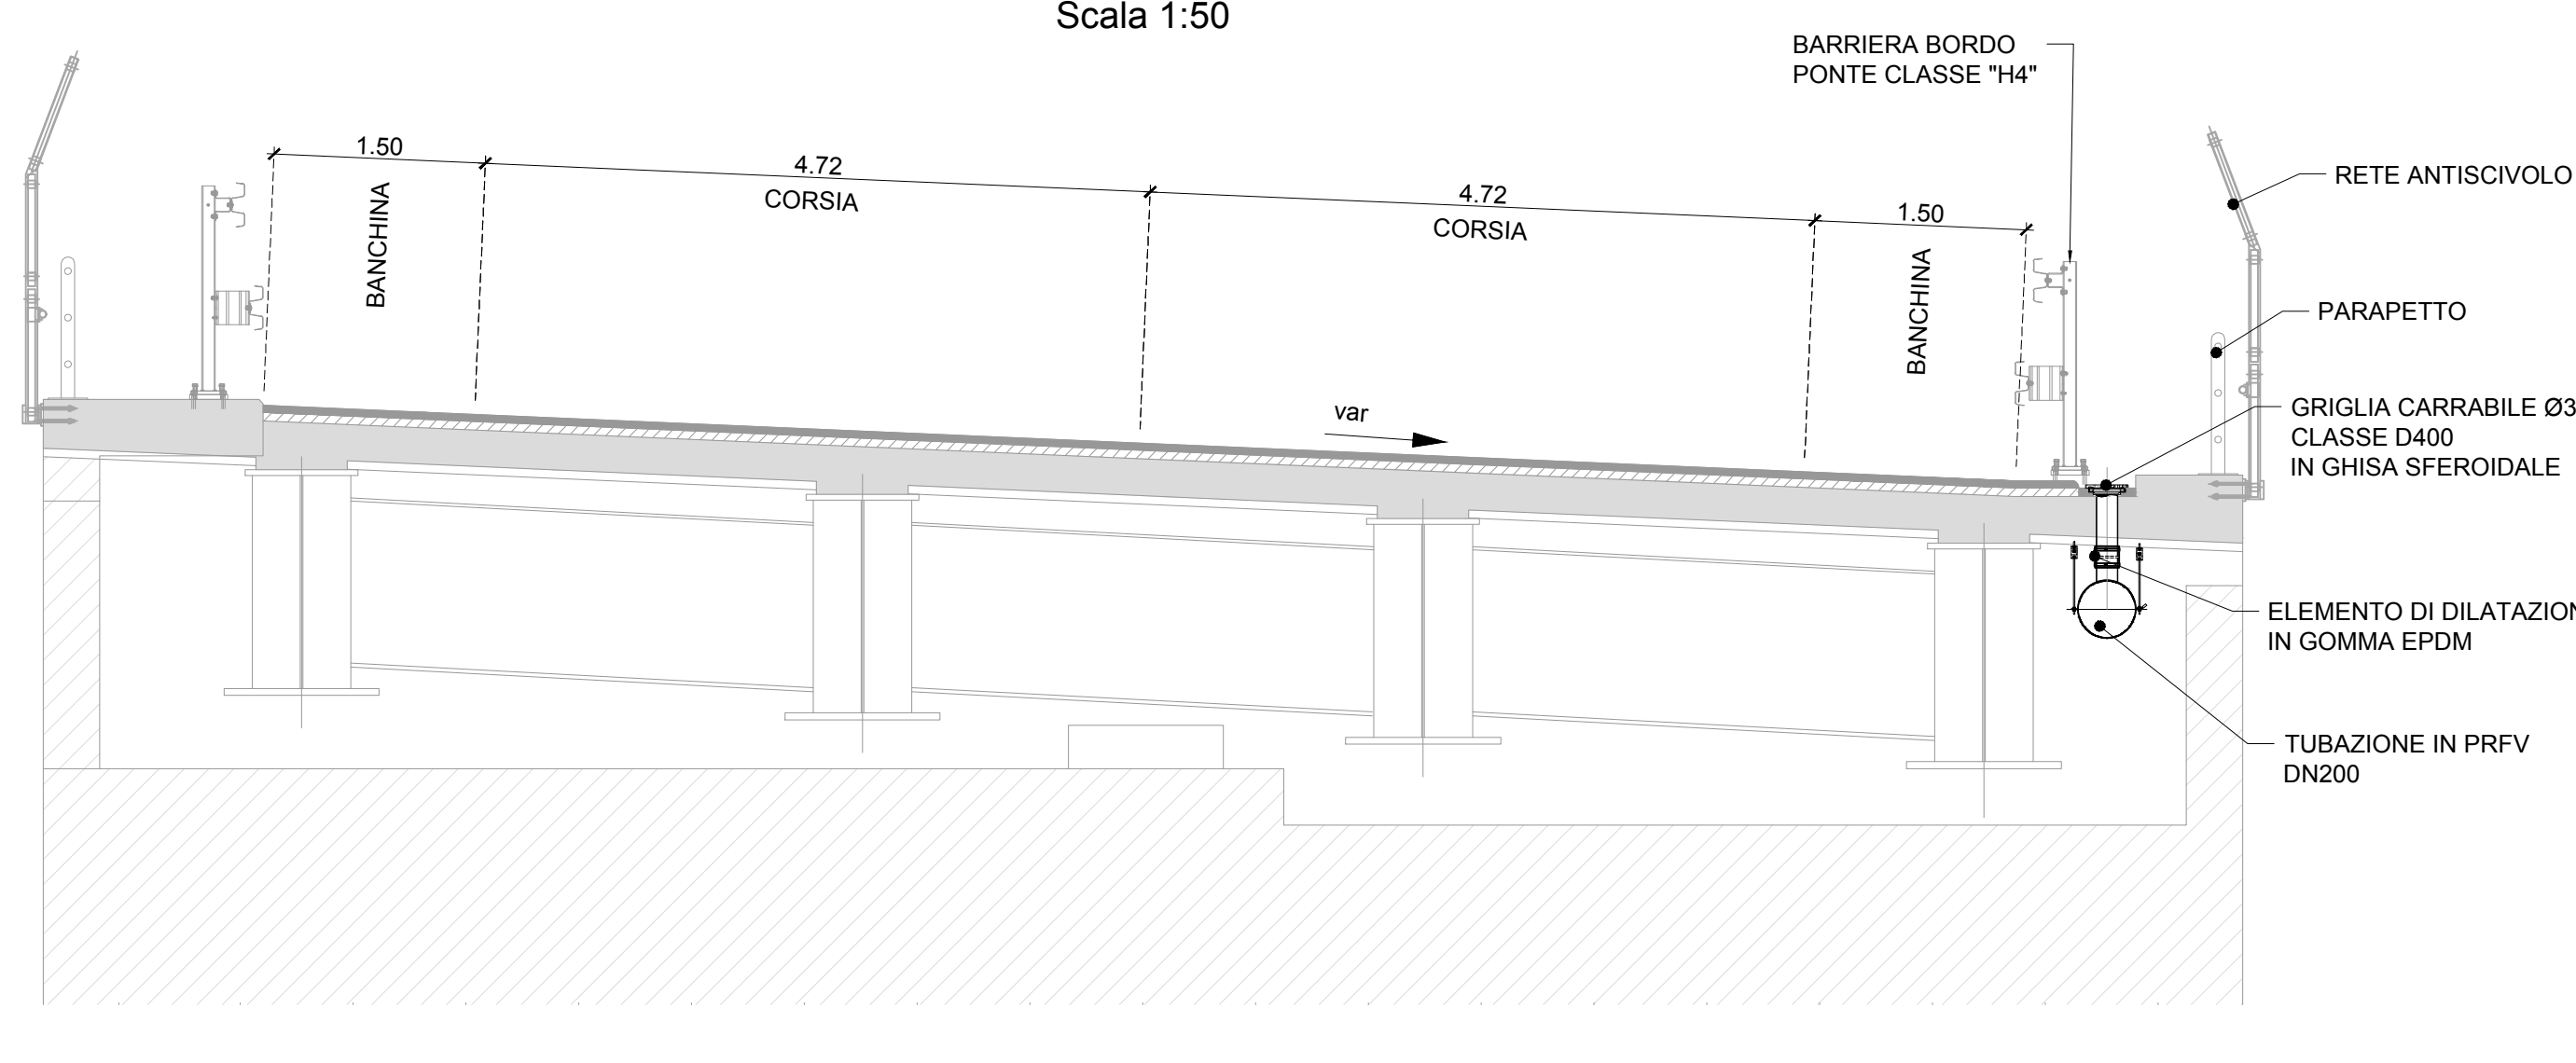


SEZIONE TIPO SMALTIMENTO ACQUE SU VIADOTTO STRADA BOSSARINO
Scala 1:50

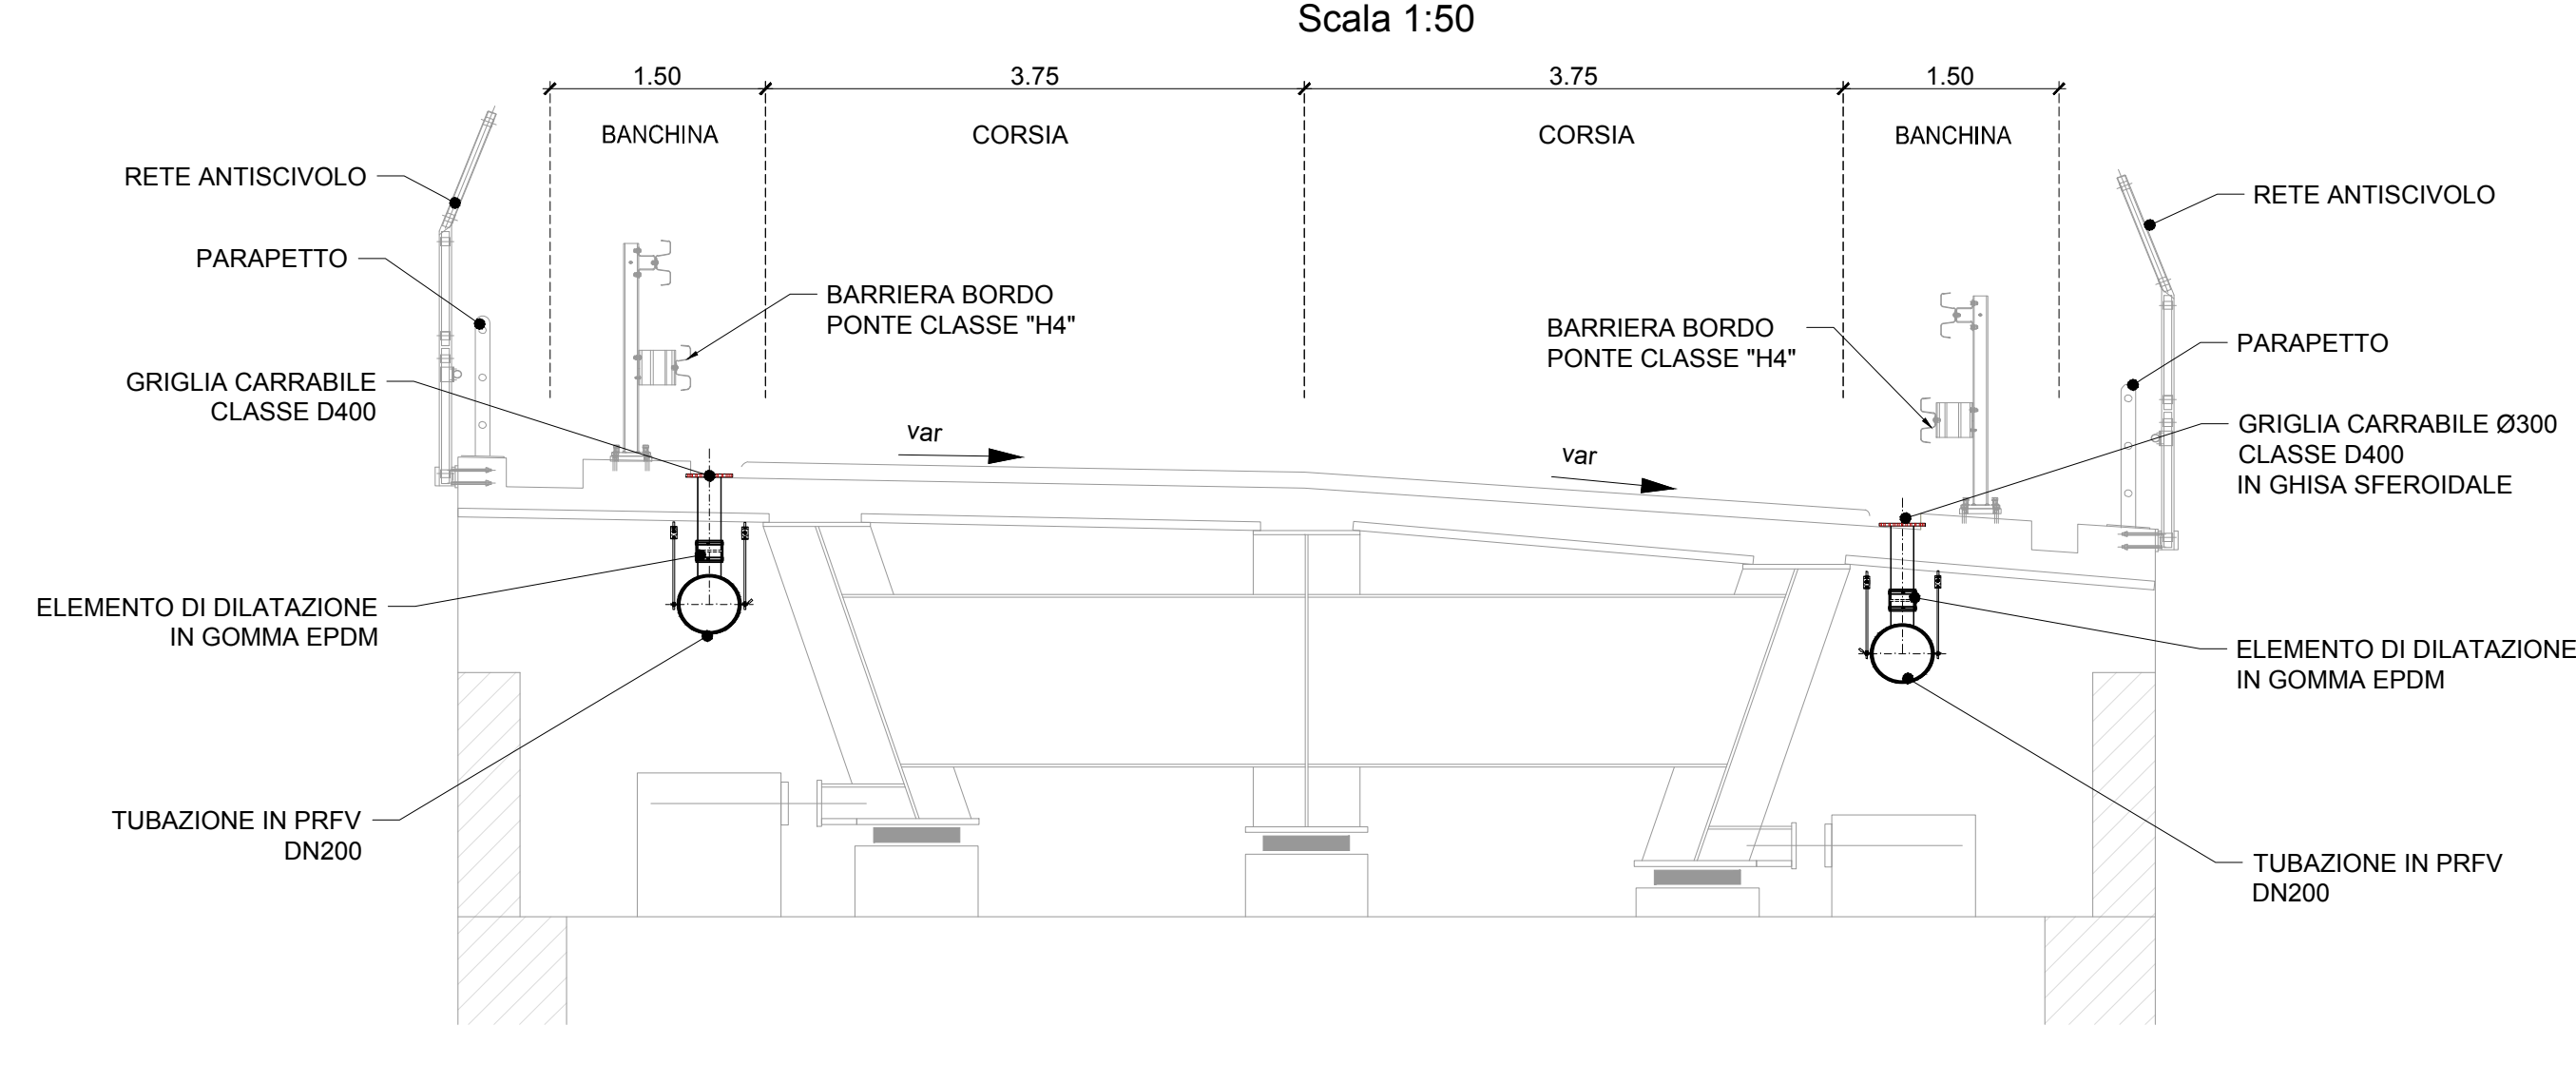


SEZIONE TIPO SMALTIMENTO ACQUE LATO MURO DI SOSTEGNO GETTATO IN OPERA N°2
Scala 1:50

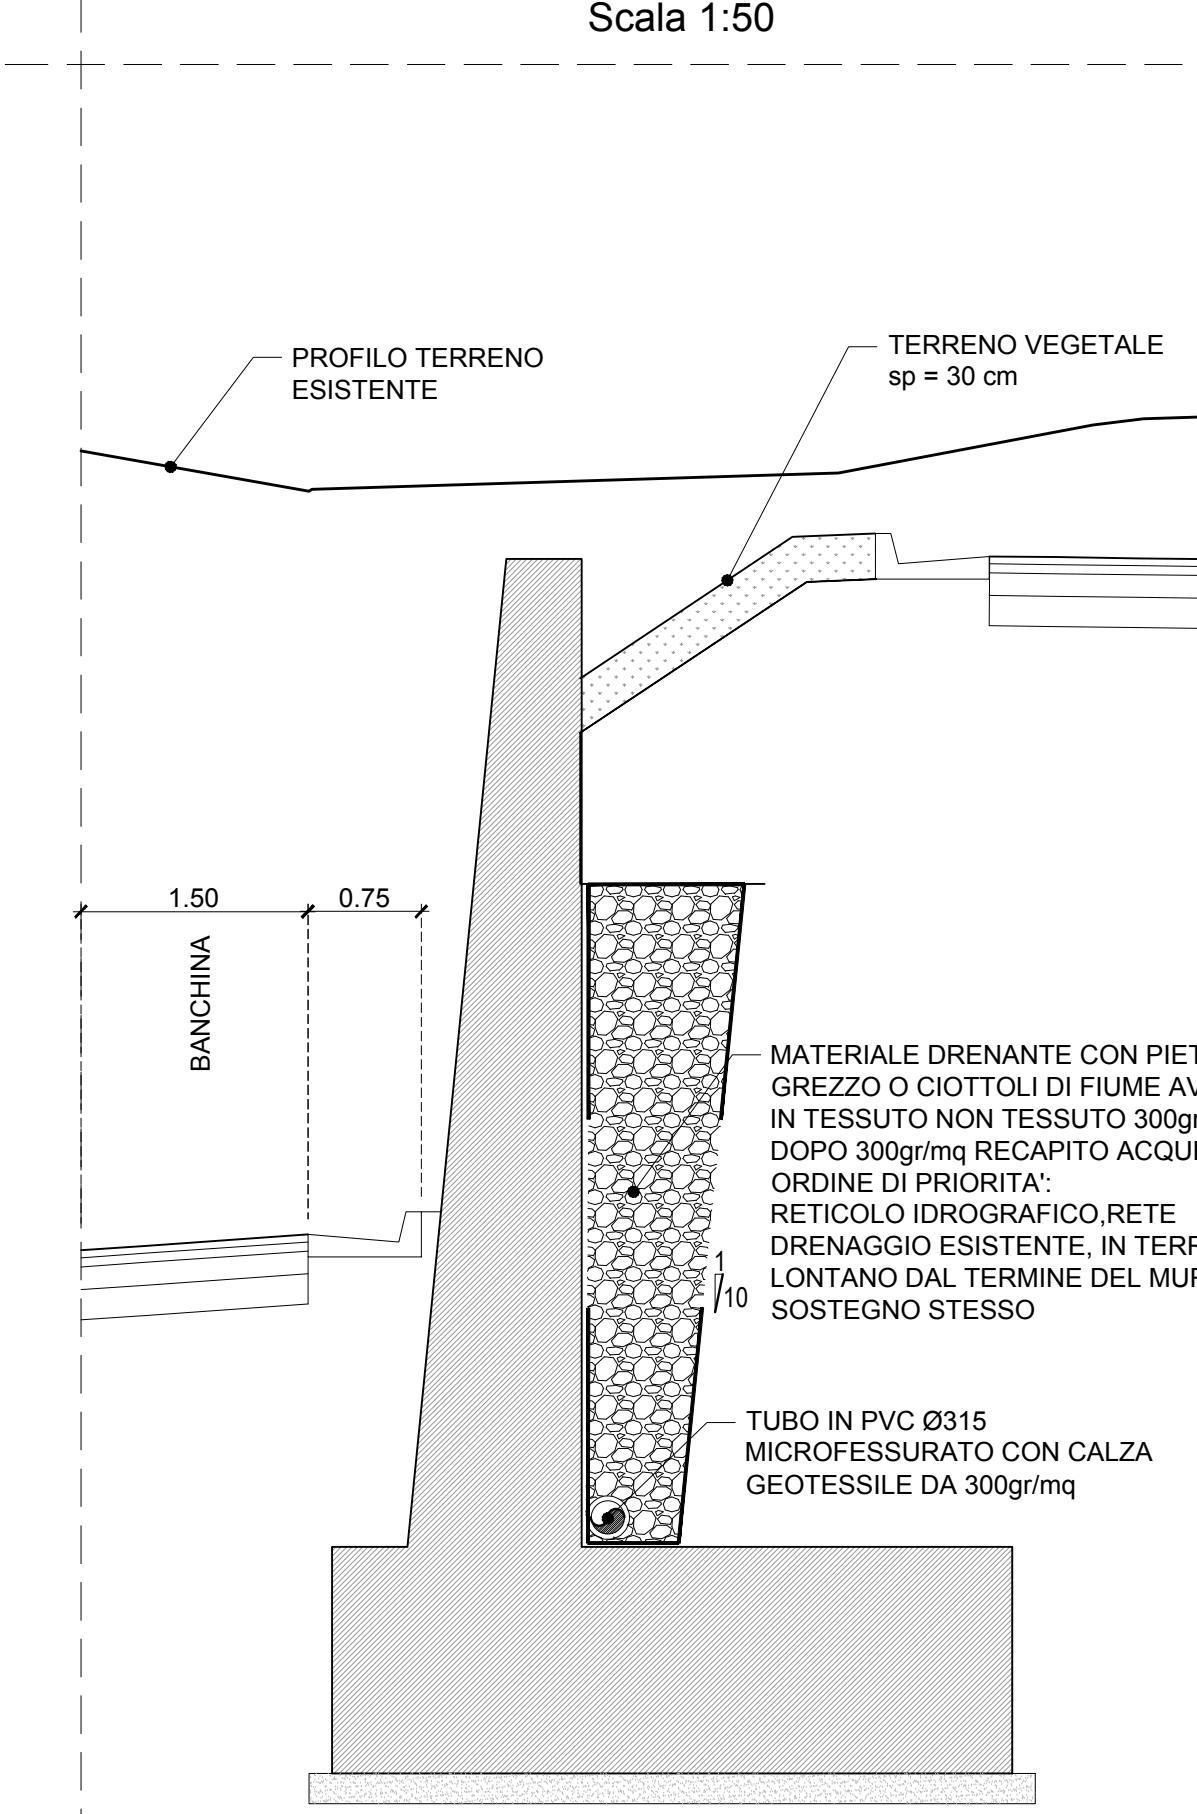


SEZIONE TIPO SMALTIMENTO ACQUE LATO MURO DI SOSTEGNO GETTATO IN OPERA N°4
Scala 1:50

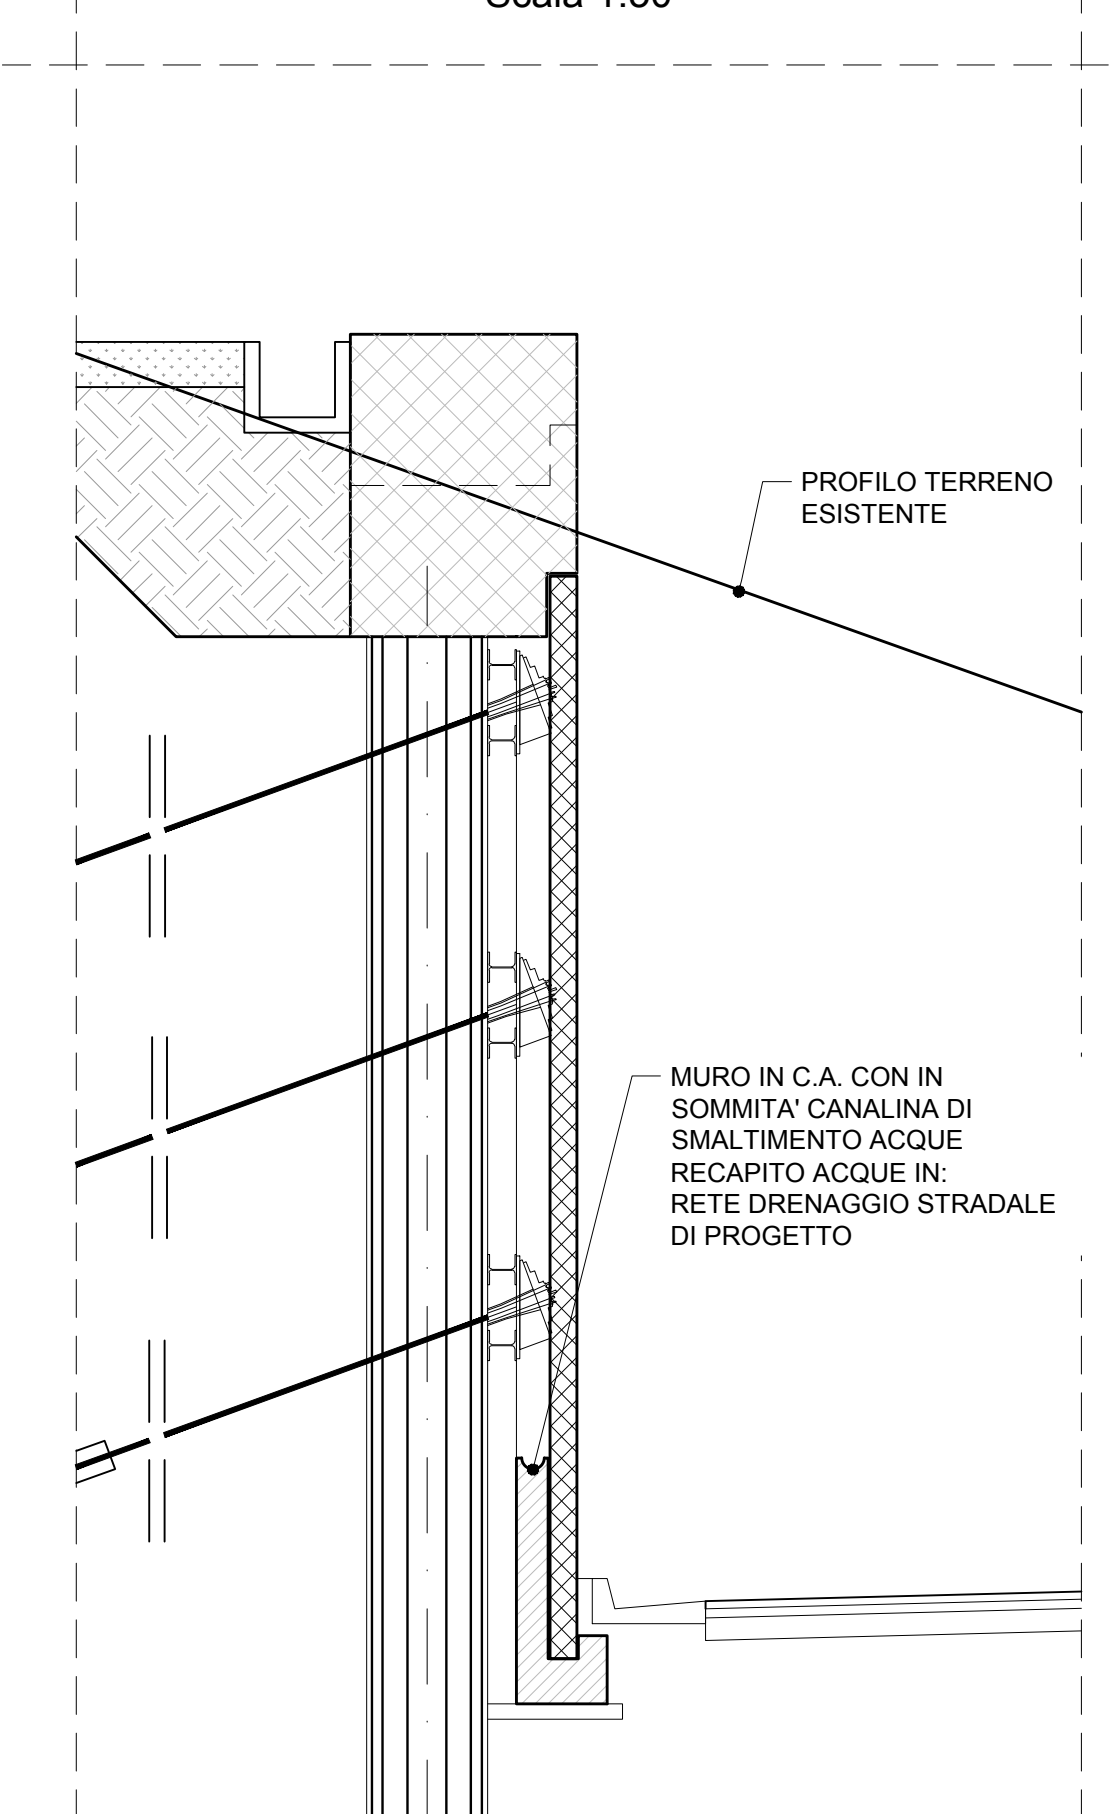

SEZIONE TIPO SMALTIMENTO ACQUE SU VIADOTTO BOSSARINO 2
Scala 1:50

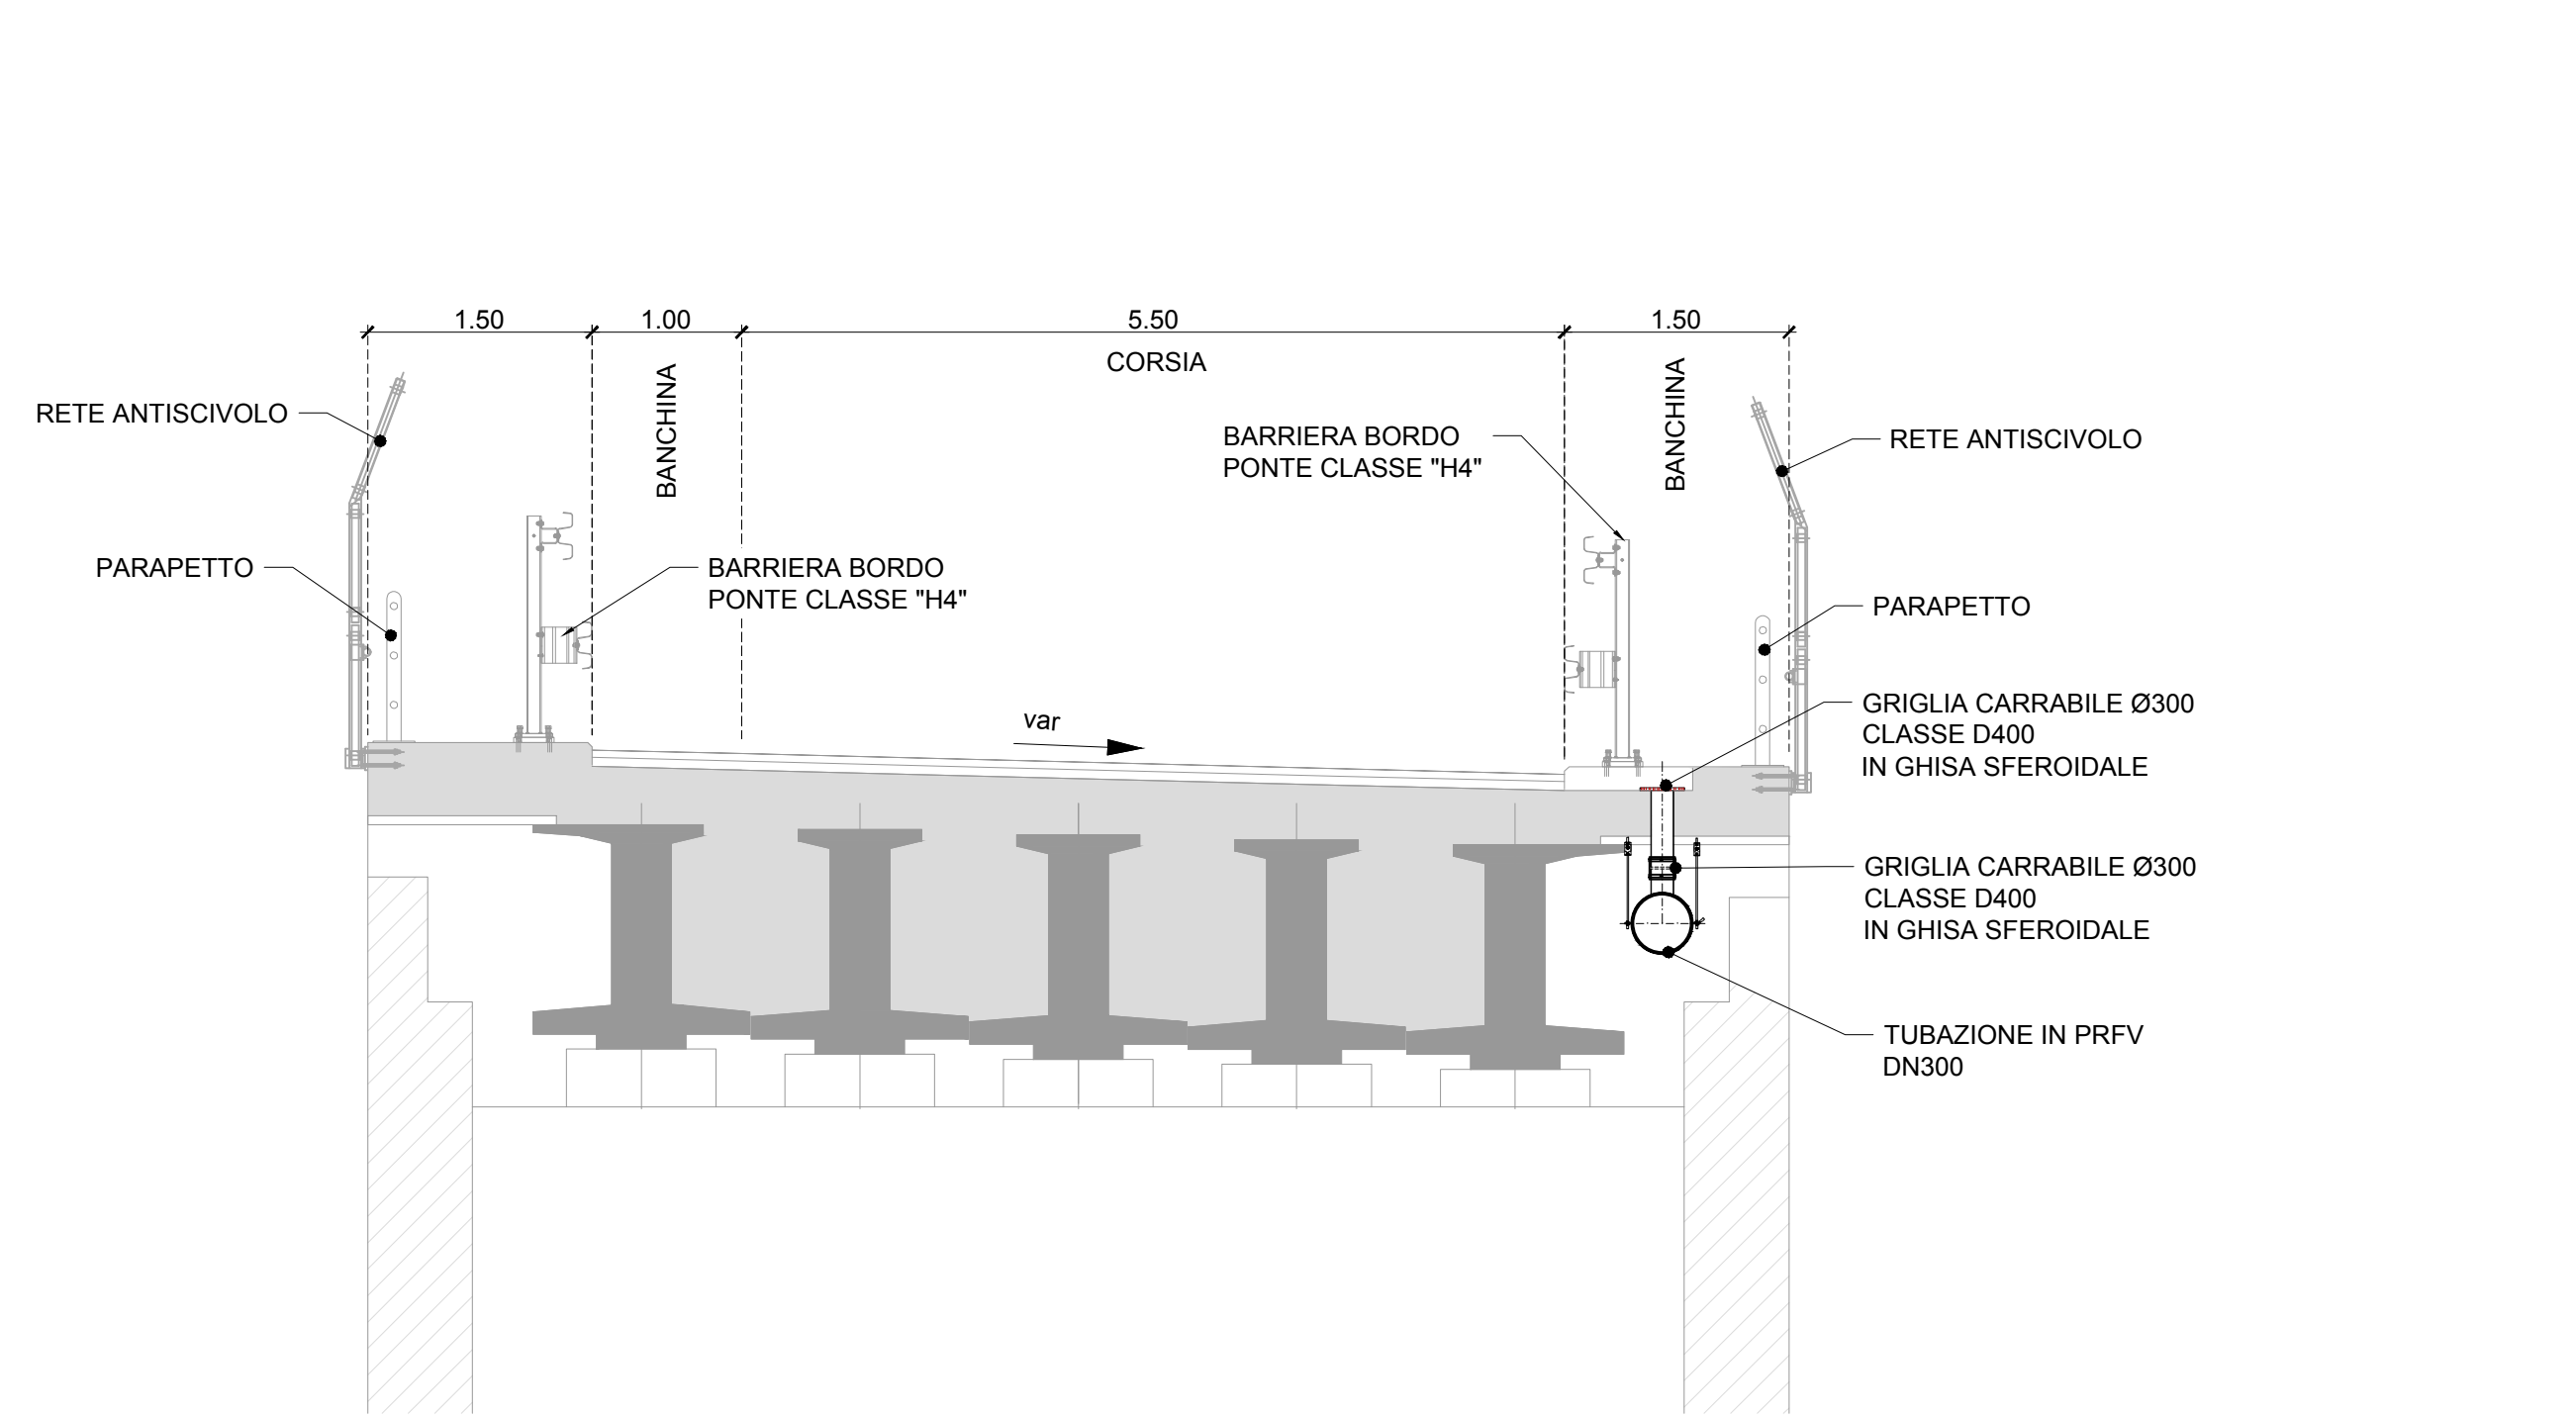

SEZIONE TIPO SMALTIMENTO ACQUE SU VIADOTTO AURELIA BIS
Scala 1:50

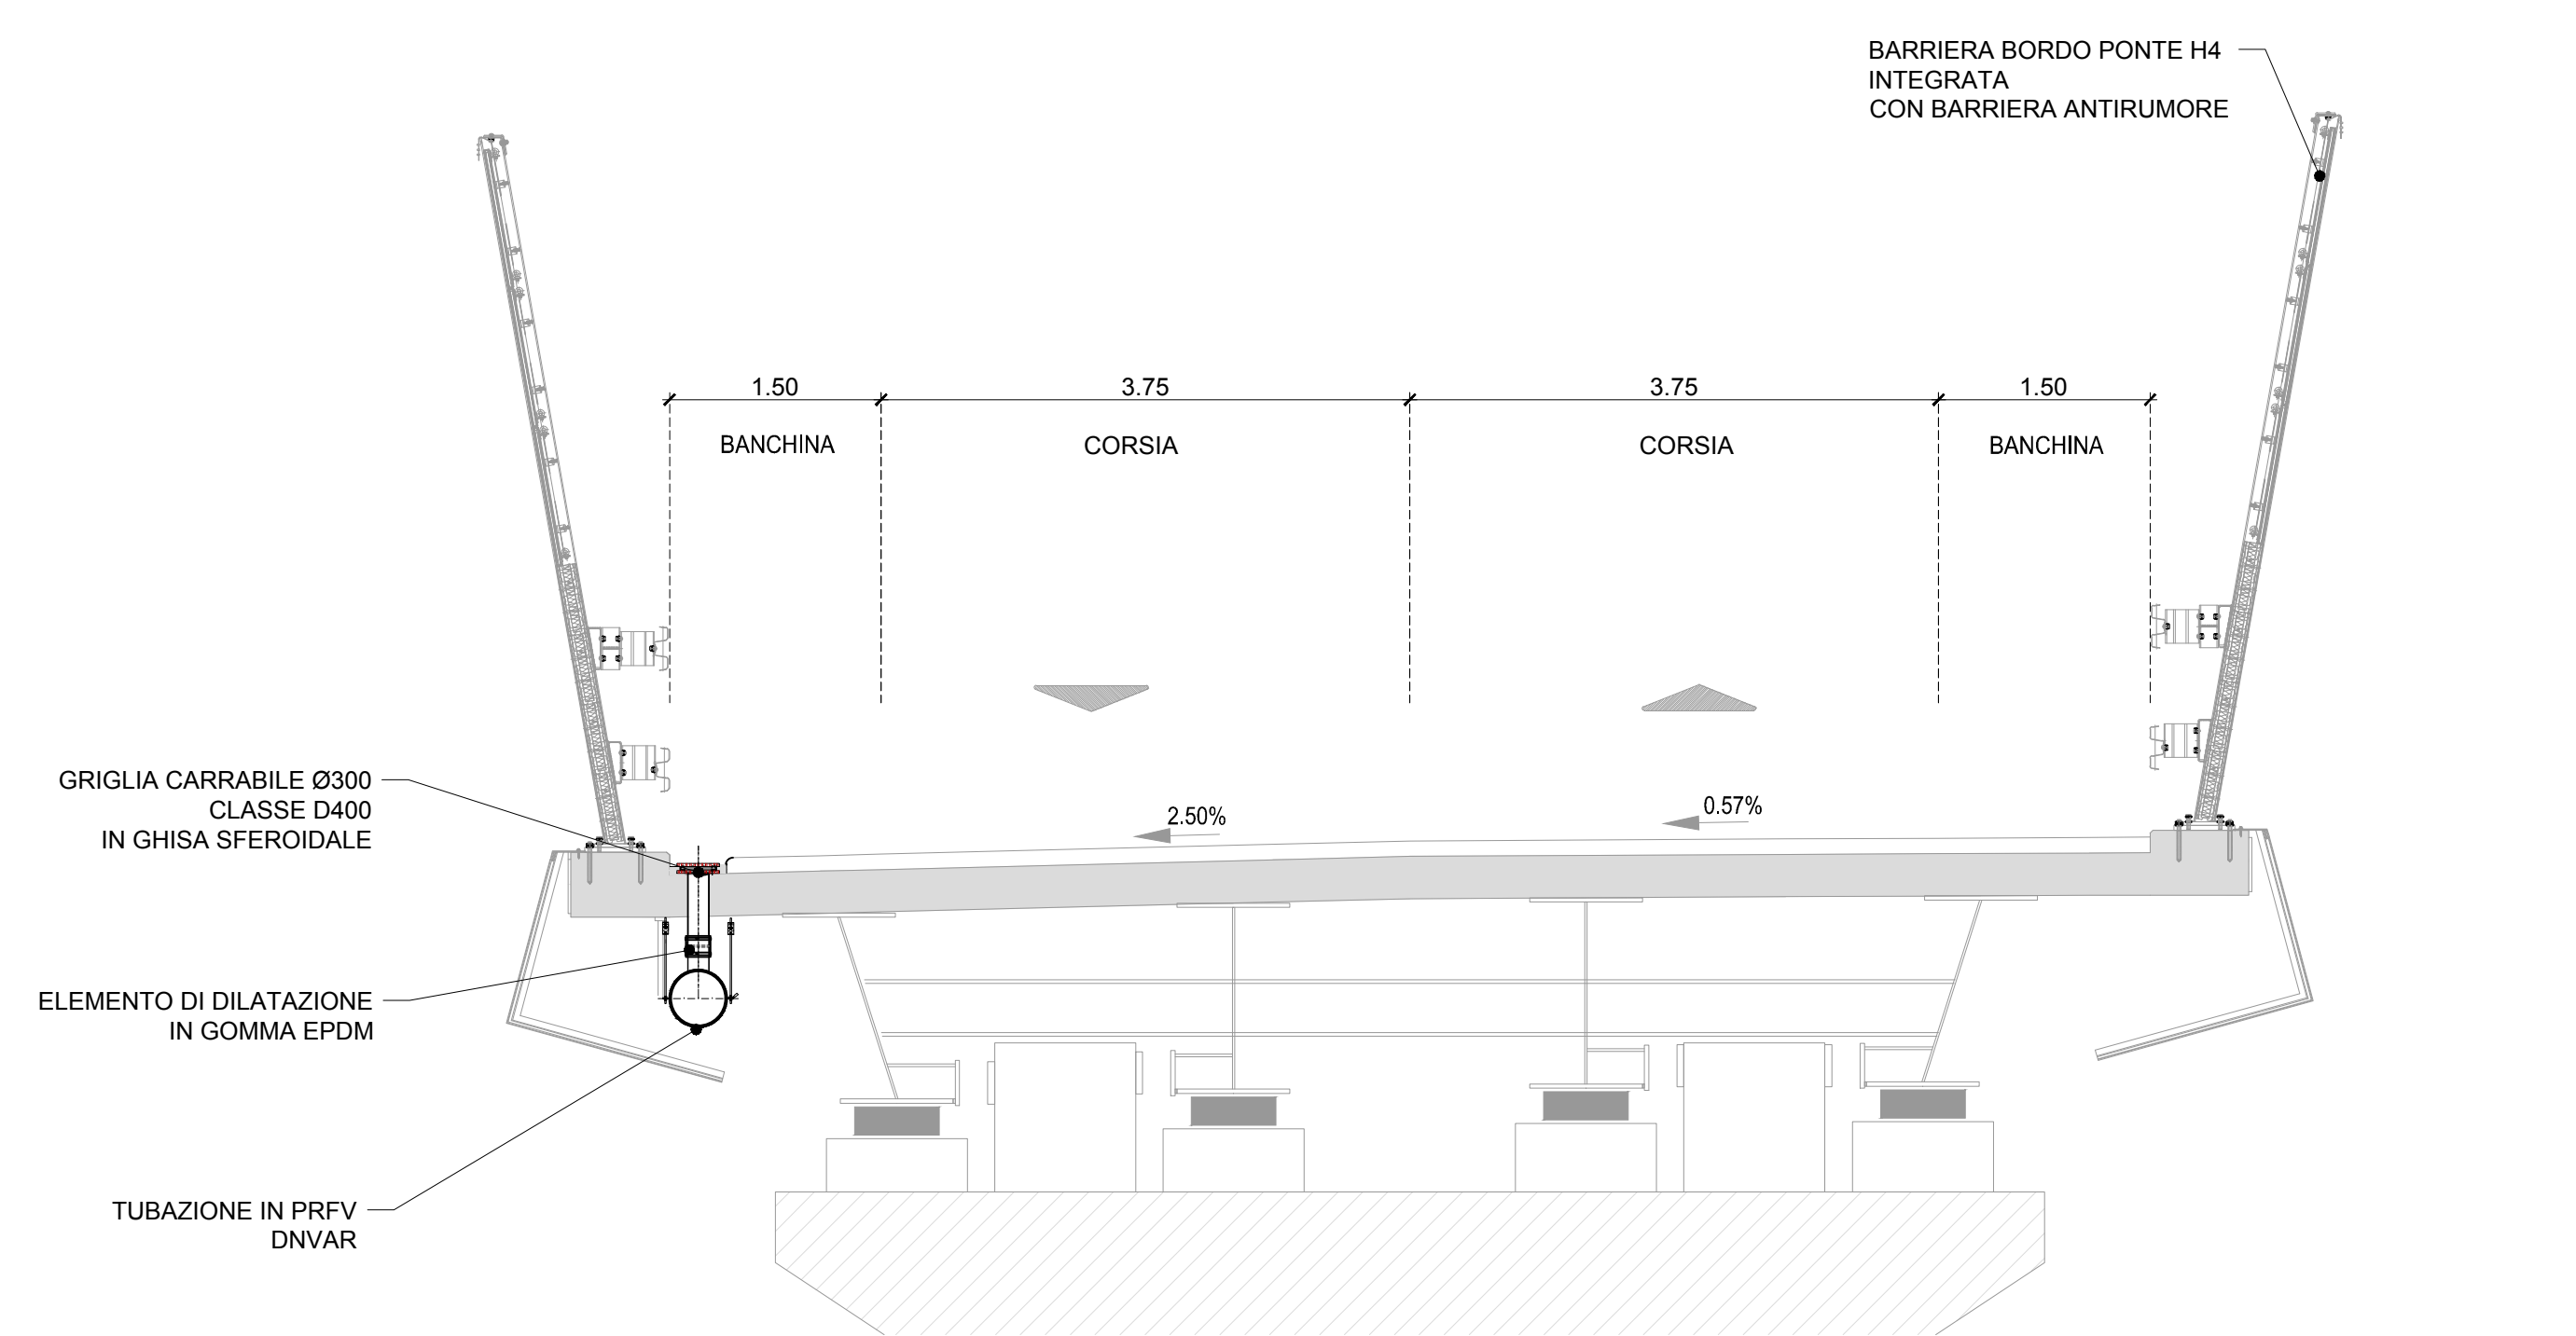

PROGETTISTA	RESPONSABILE INTEGRAZIONE ATTIVA SPECIALISTICA	IMPRESA	COMMITTENTE					
Dir. Ing. Enrico GHELANZI Cofin. Ing. Sergio Progetto 4/1983	Dir. Ing. Enrico GHELANZI Cofin. Ing. Sergio Progetto 4/1983	SIMA	Amministrazione del F.lli S.A. Via S. Rocco, 45 10100 Torino (TO)					
REV.	DATA	DESCRIZIONE	REDATTO	CONTR.	APPROV.	RESAME	DATA	SCALA
CODIFICA		P200 D A10 IDR PC 001 B		AL10B10001		144E14000810005		
RESPONSABILE DEL PROCEDIMENTO				VISTO DELLA COMMITTENTE				