




PLANIMETRIA LAMINATORE "ARANCIO" - ROTATORIA AURELIA BIS
Scala 1:200

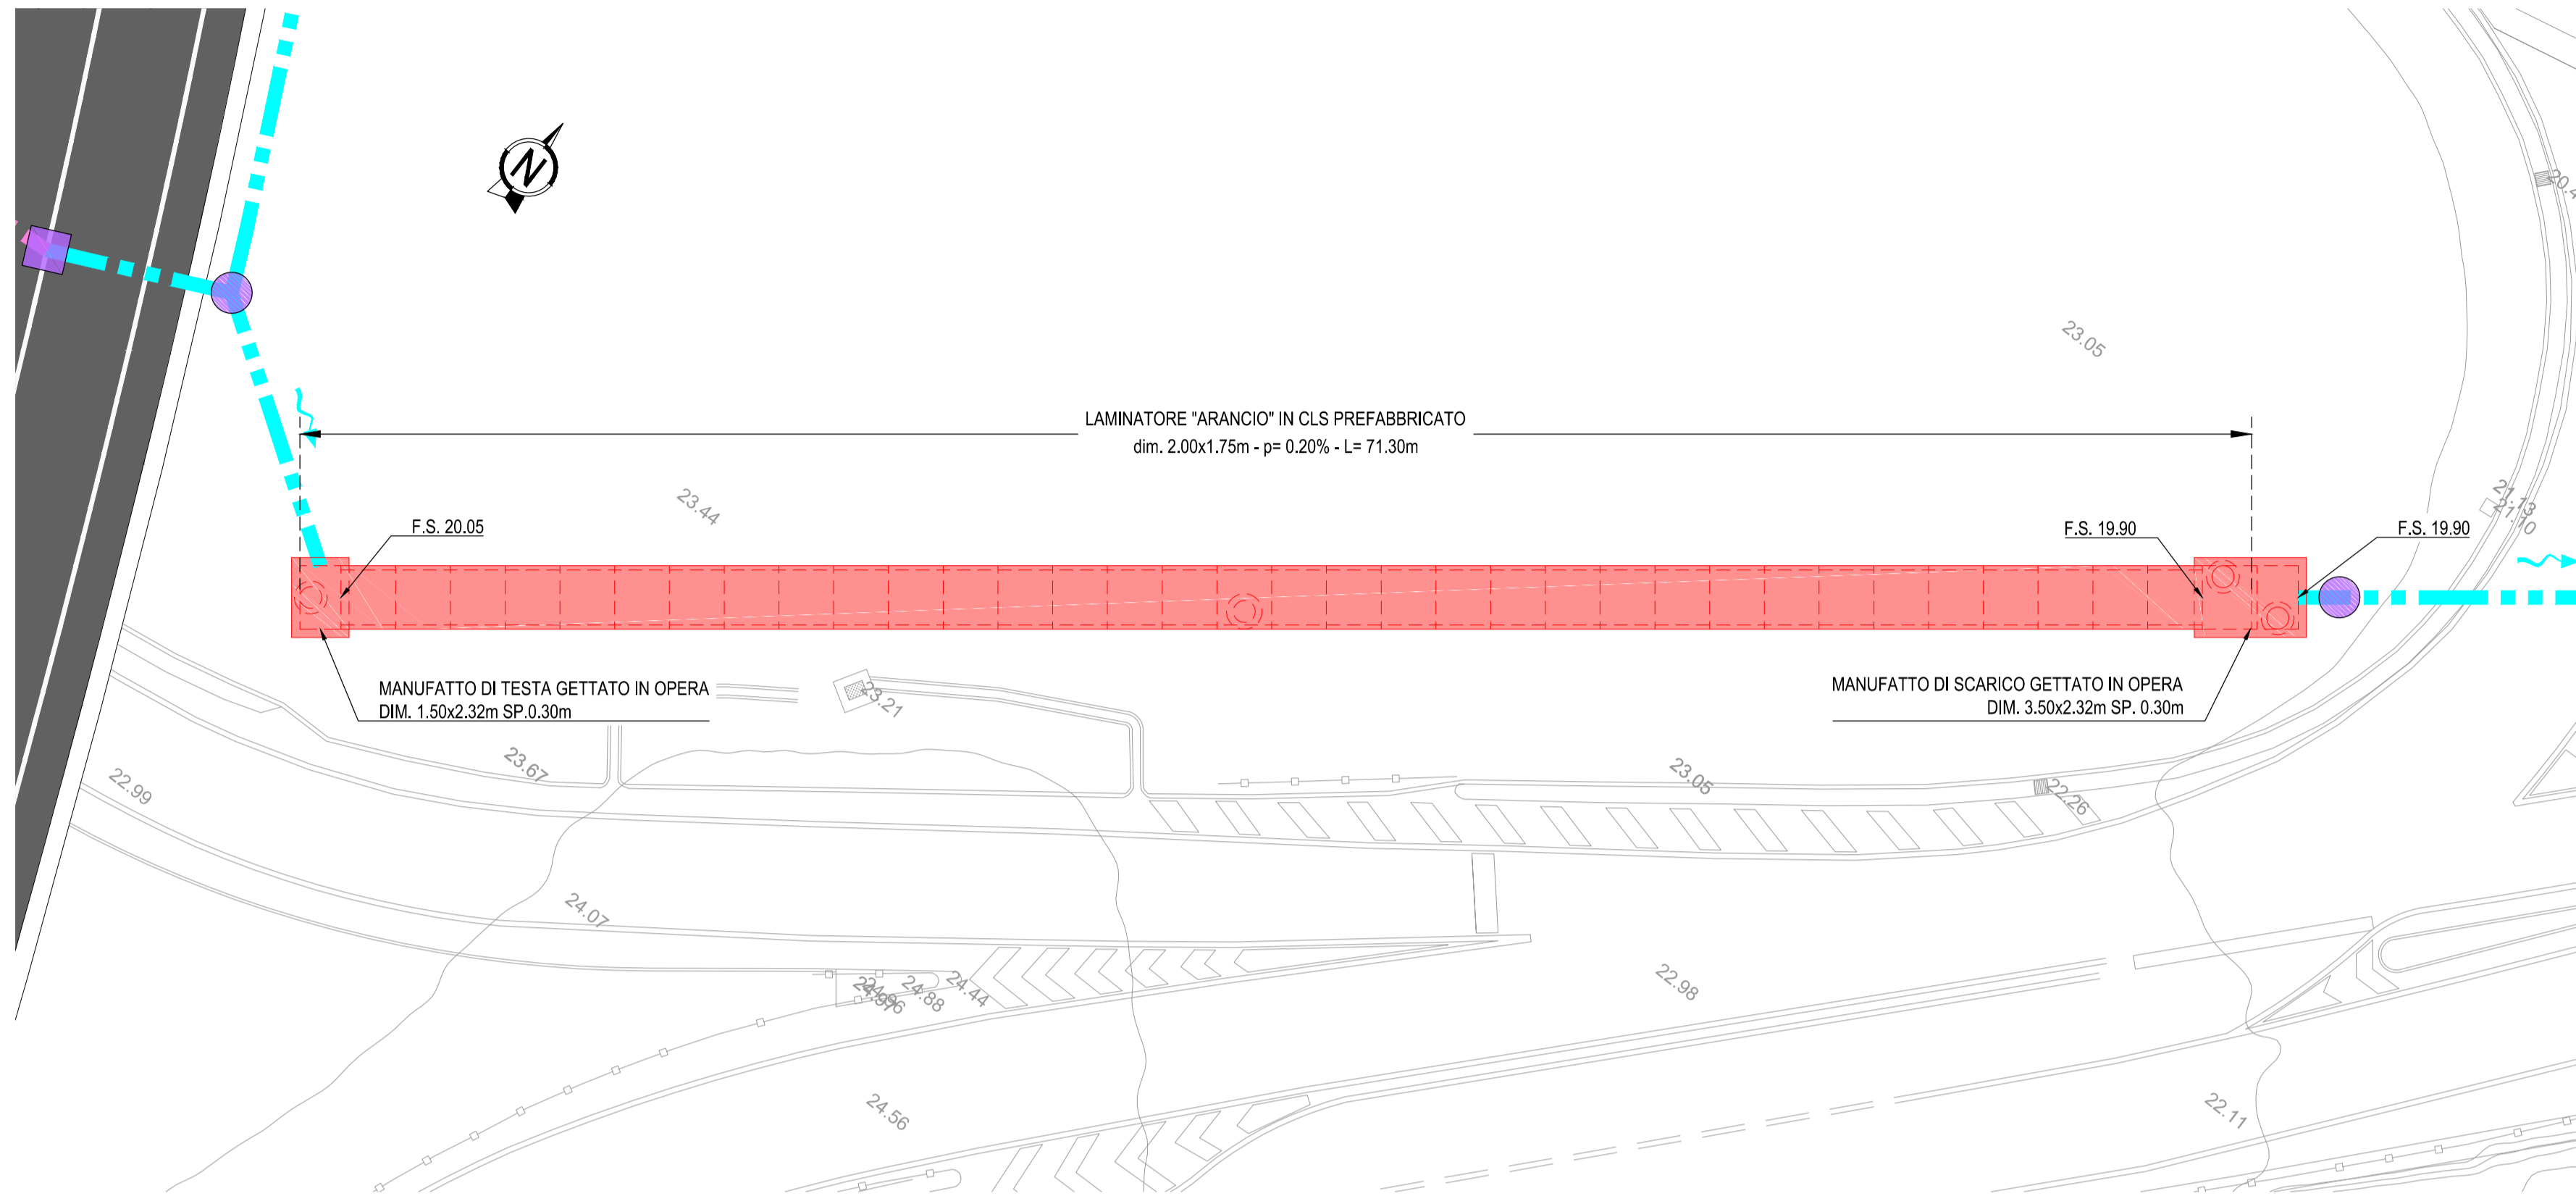


PROFILO LAMINATORE "ARANCIO" - ROTATORIA AURELIA BIS
Scala 1:200

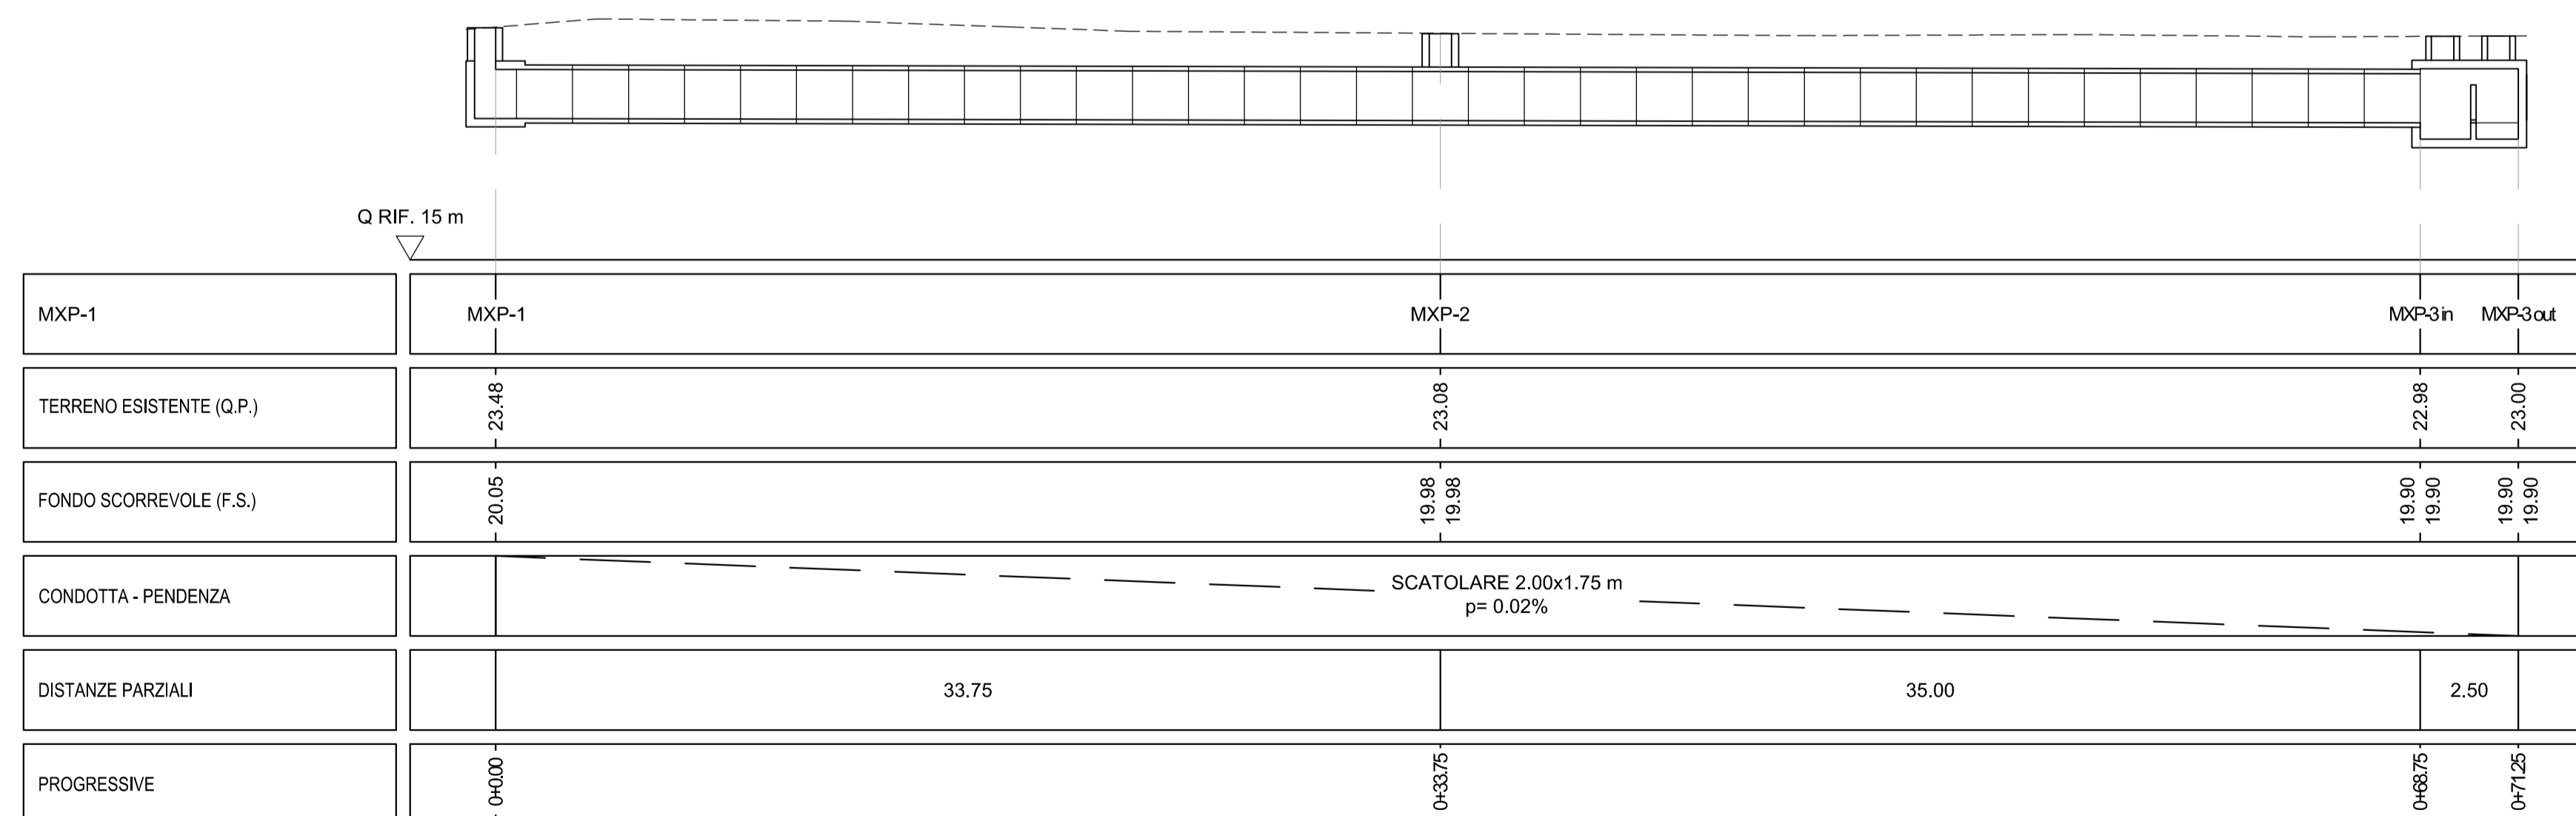


PLANIMETRIA LAMINATORE "AZZURRO" - VIA VERDI
Scala 1:200

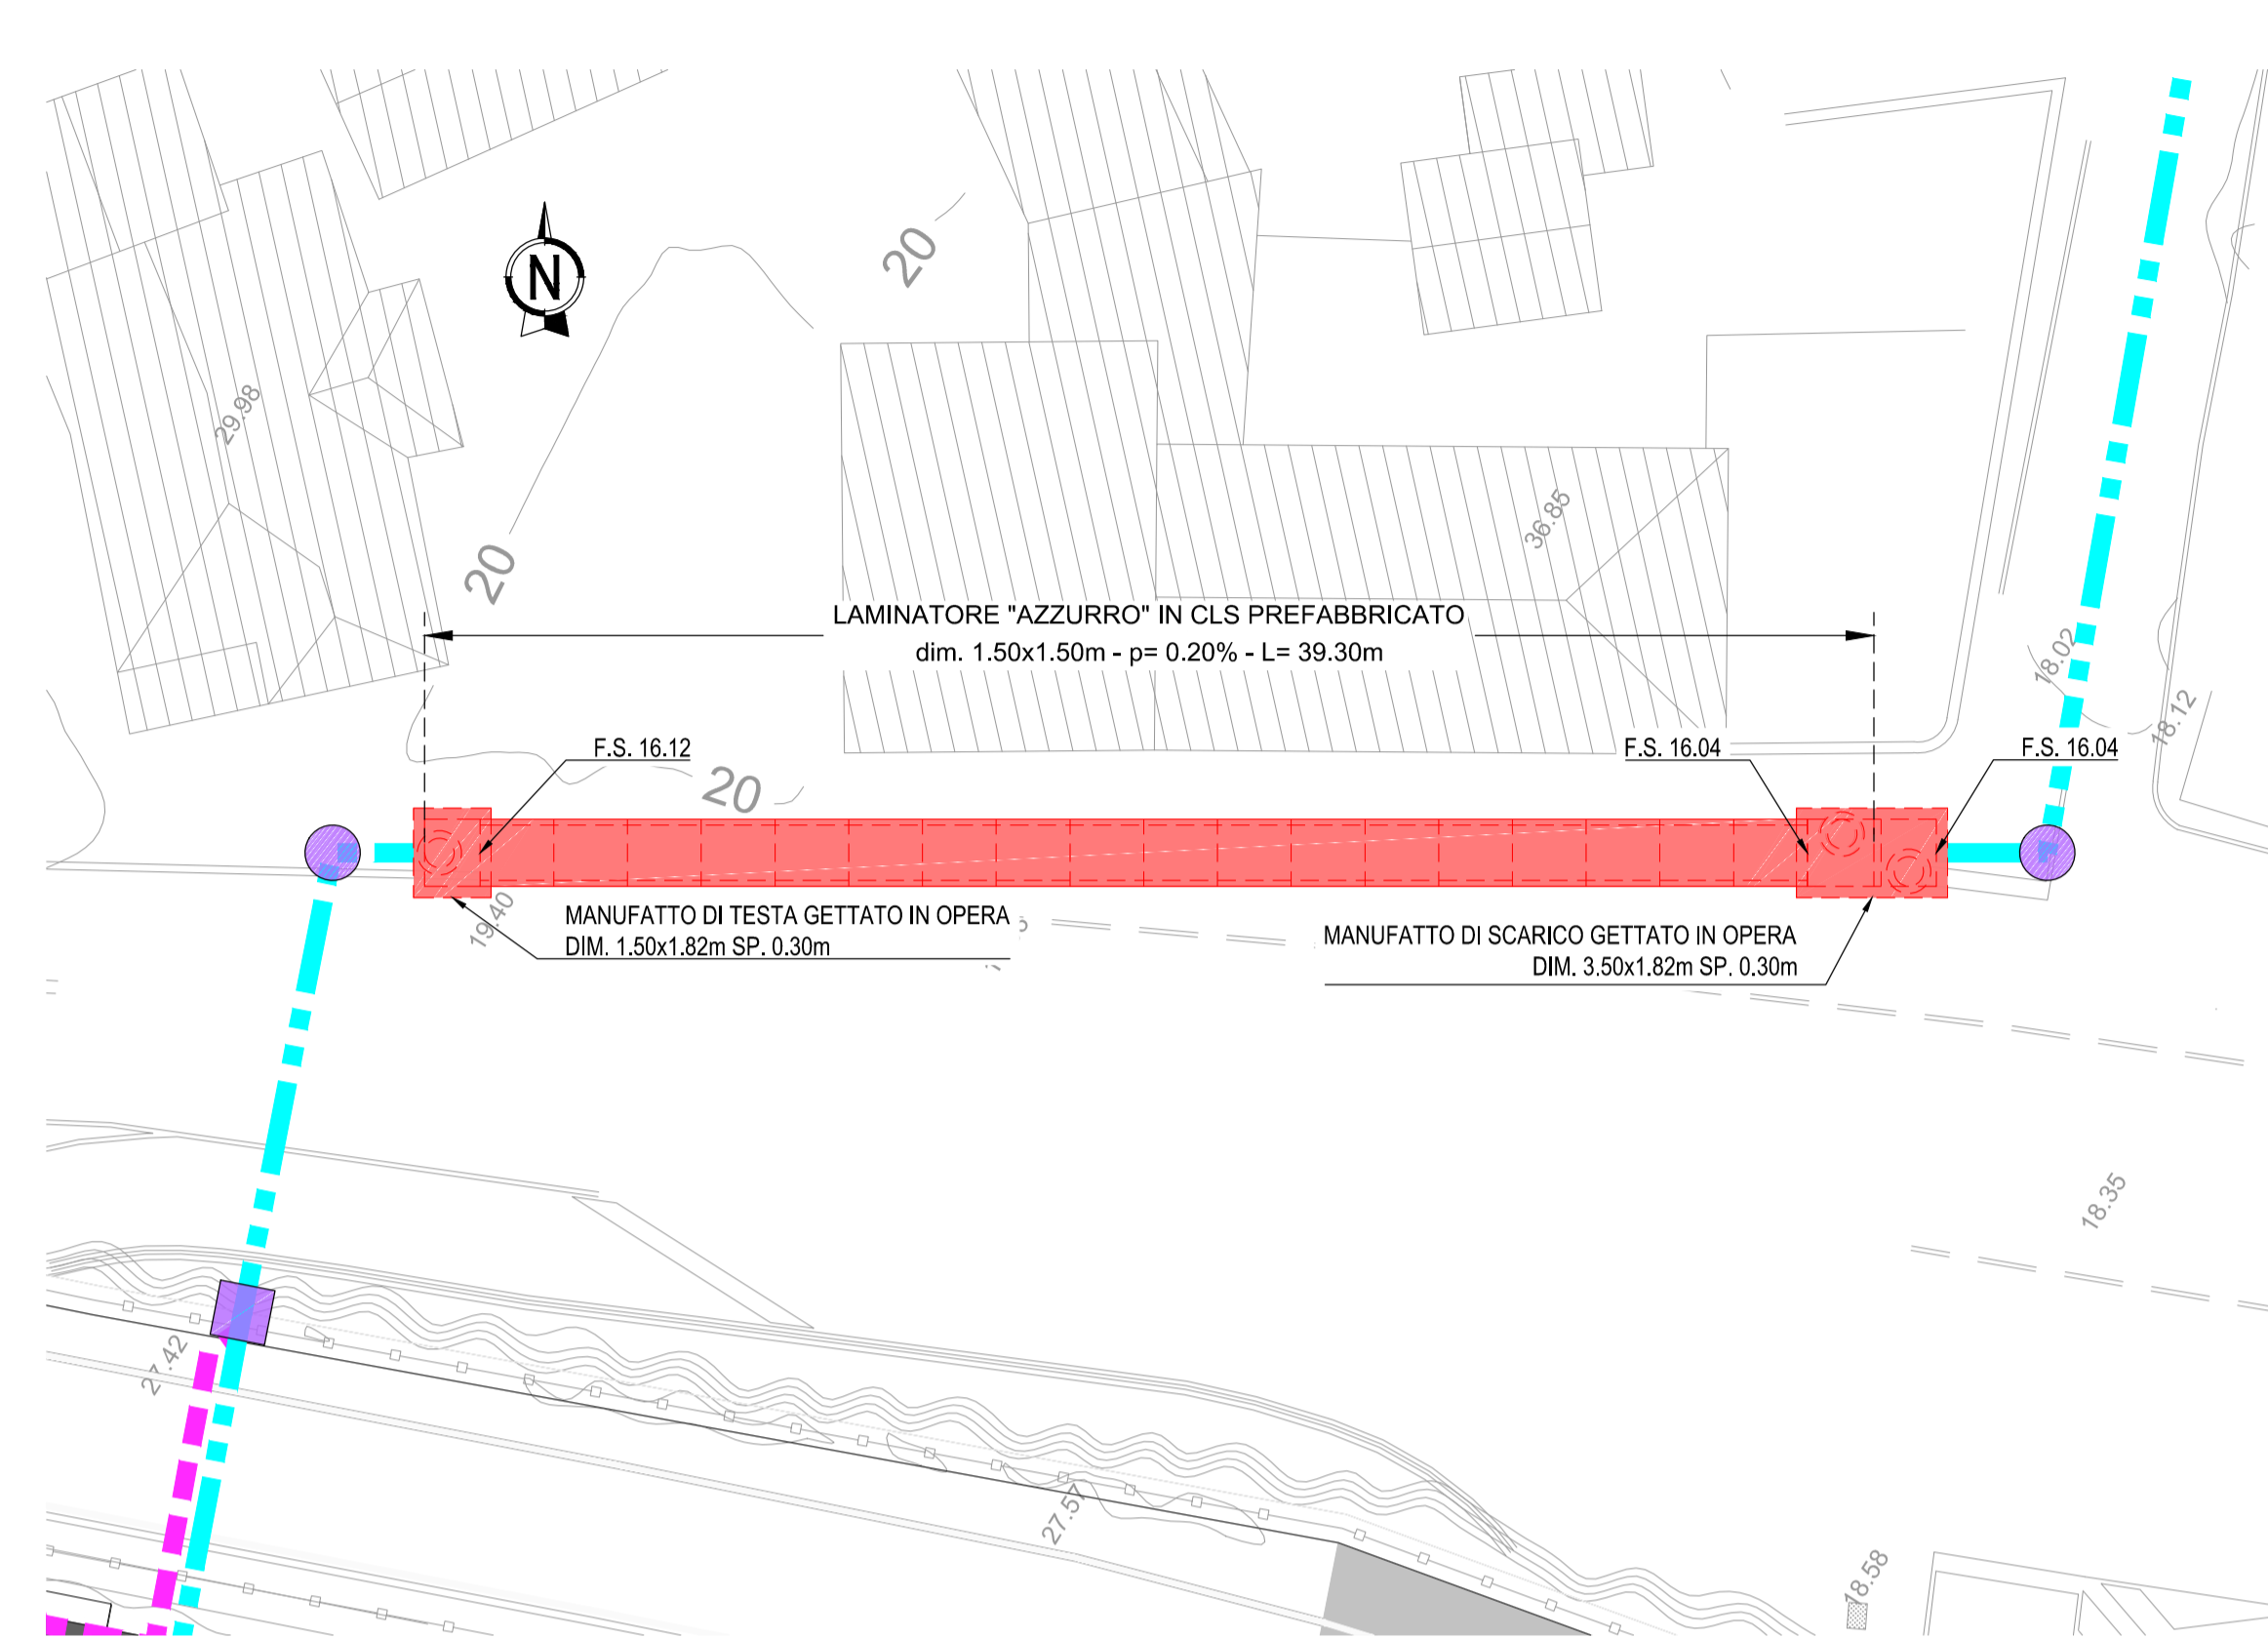

PROFILO LAMINATORE "AZZURRO" - VIA VERDI
Scala 1:200

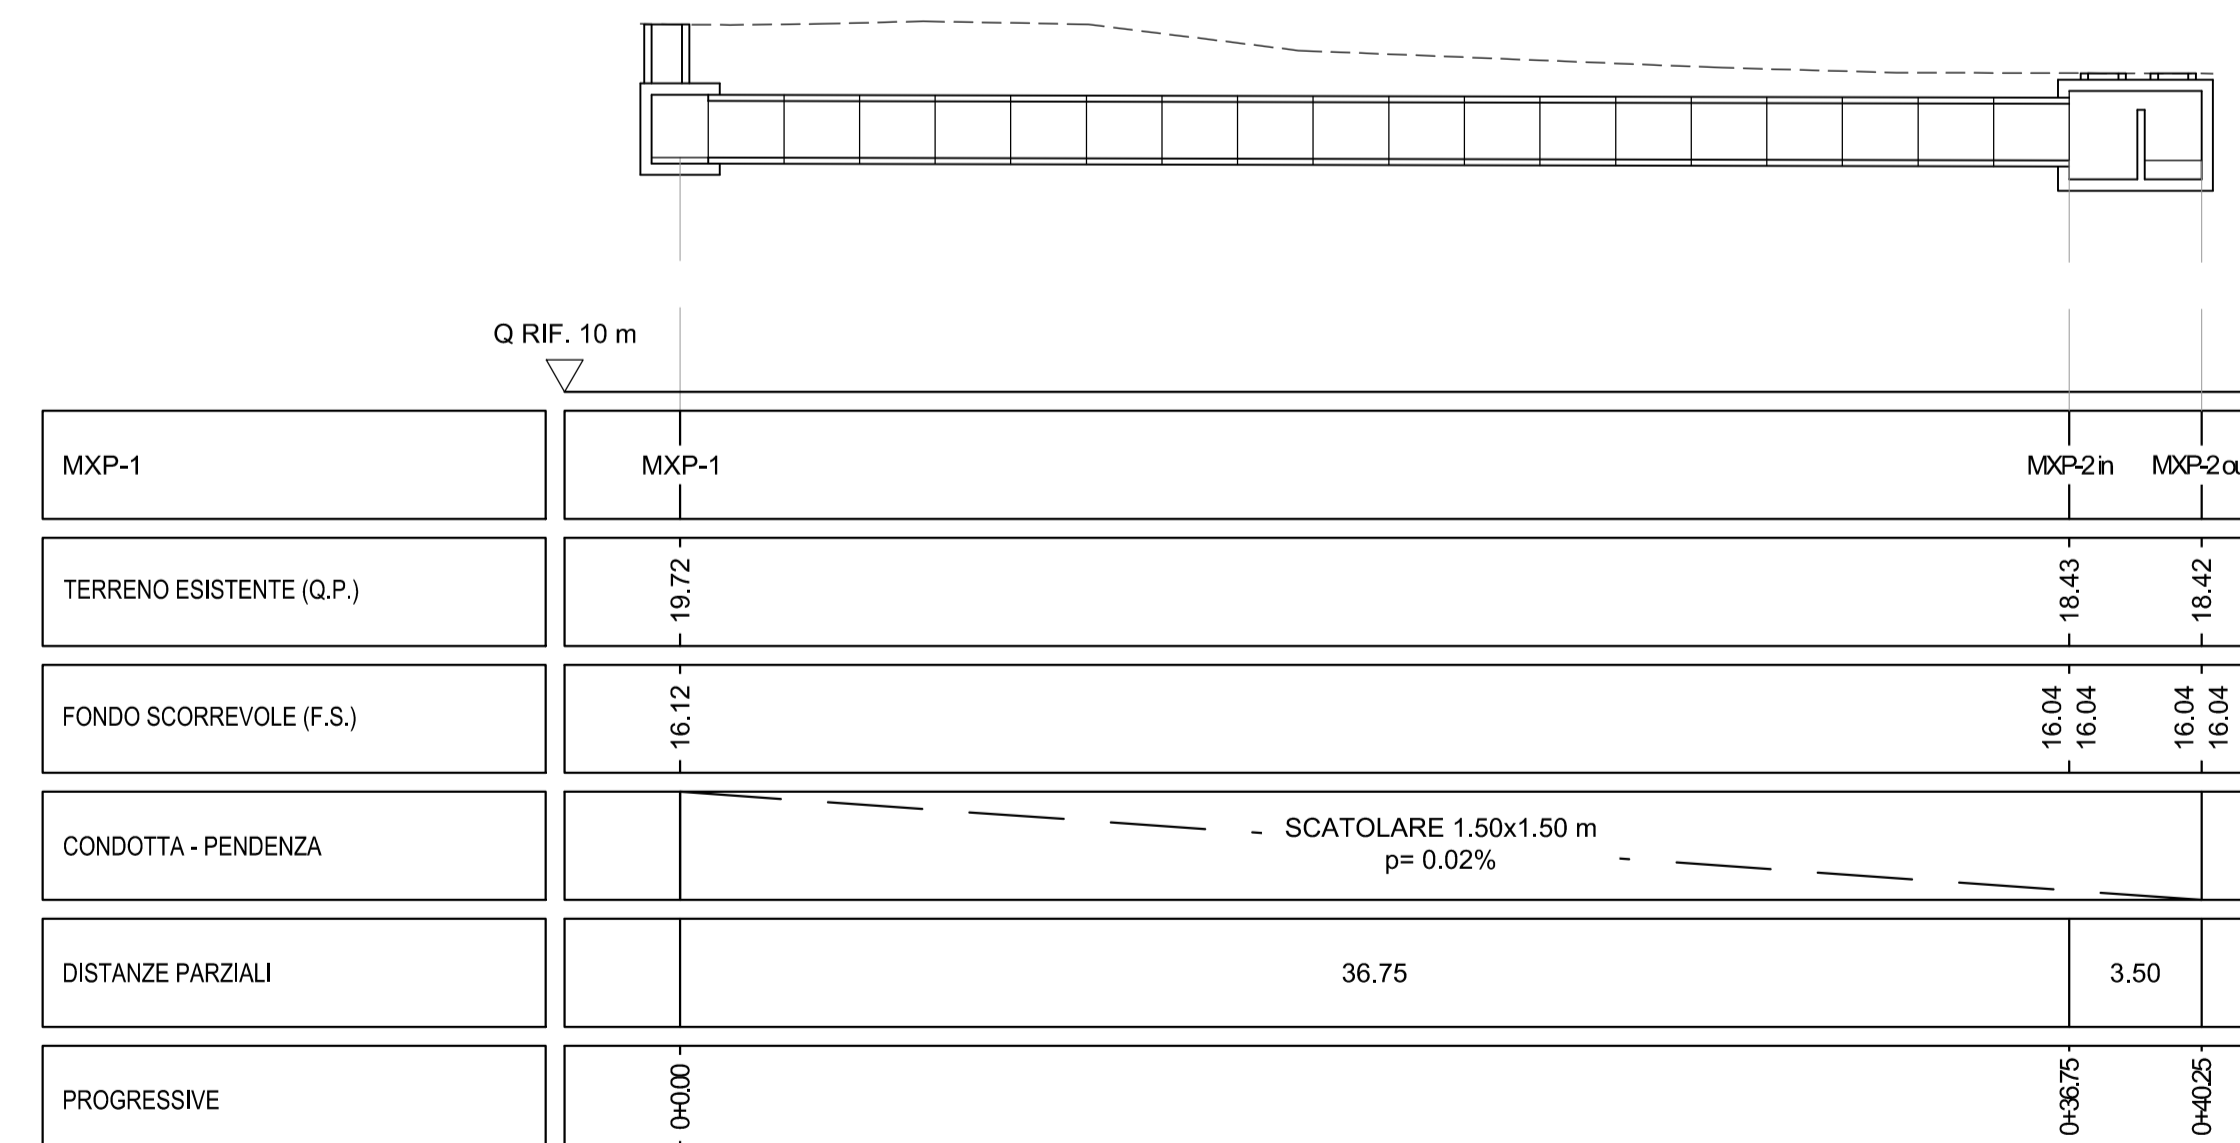

KEY-PLAN

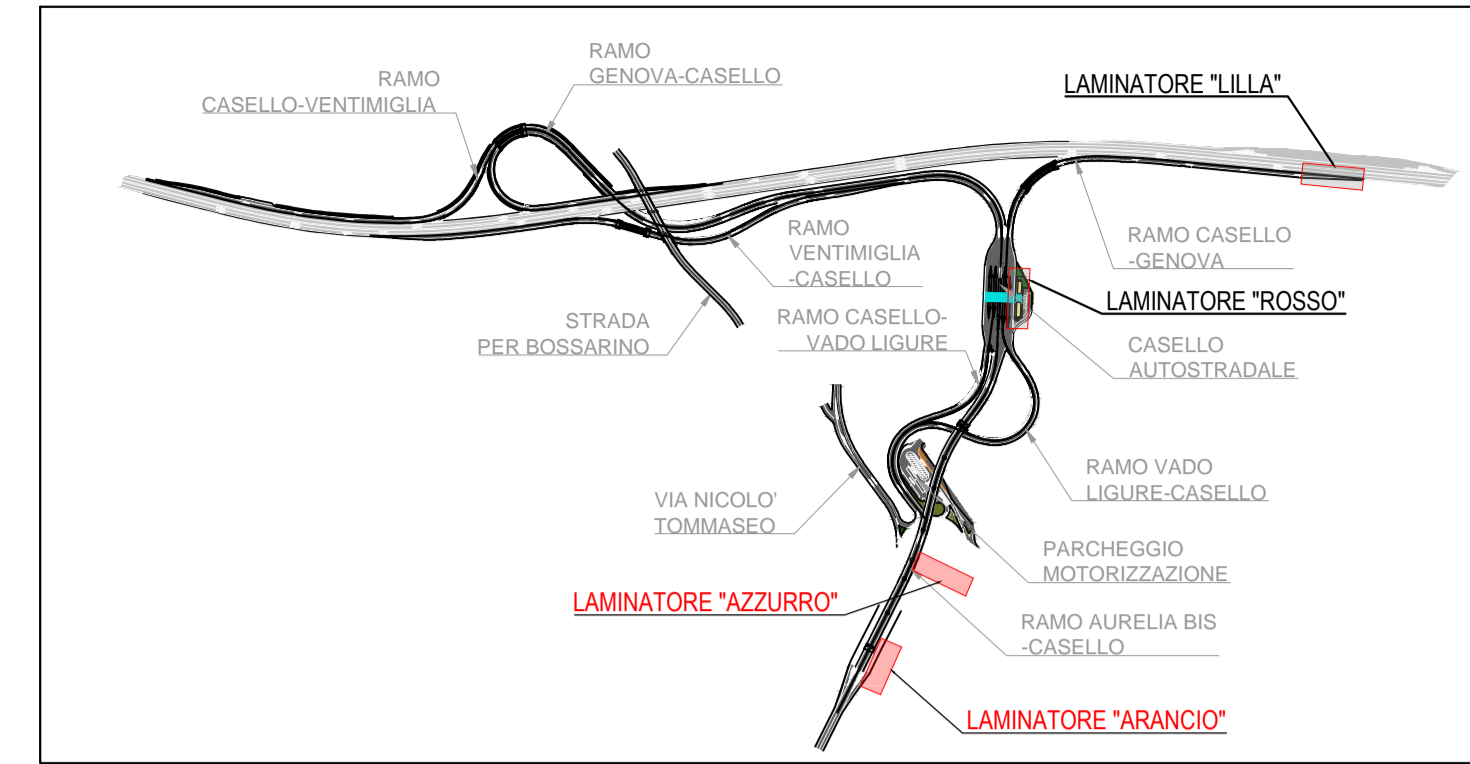

Autostrada dei Fiori

Tronco A10: Savona - Ventimiglia (confine francese)

NUOVO SVINCOLO AUTOSTRADALE DI VADO LIGURE

CARREGGIATA SUD / CARREGGIATA NORD
Progr. Km 47+545

PROGETTO DEFINITIVO

IDROLOGIA E IDRAULICA
IDRAULICA DI PIATTAFORMA
Carpenterie e dettagli - Tav. n°2

PROGETTISTA	RESPONSABILE INTEGRAZIONE ATTIVITÀ SPECIALISTICHE	IMPRESA	COMMITTENTE
Dott. Ing. Enrico CHISLANDI Ordine degli Ingegneri Provincia di Milano n° 16993	Dott. Ing. Enrico CHISLANDI Ordine degli Ingegneri Provincia di Milano n° 16993	SINA	Autostrade dei Fiori S.p.A. Via della Repubblica, 46 18100 Imperia (IM)

REV.	DATA	DESCRIZIONE	REDATTO	CONTR.	APPROV.	RIESAME	DATA	SCALA
							Febbraio 2020	1:200
								N. PROGR.
								WBS
								A10 B T 0 0 1
								CUP
								I144E14000810005

RESPONSABILE DEL PROCEDIMENTO	VISTO DELLA COMMITTENTE