


VARCO	DESTINAZIONE D'USO
1	SENZA TAGGI - Telepass - T.C.
2	SENZA TAGGI - Telepass
3	REVERSIBILE ENTRATA/USCITA - Telepass
4	USCITA Cassa - Telepass
5	USCITA Manuali - Cassa - Telepass
6	USCITA Manuali - Cassa - Telepass - T.C.

DESCRIZIONE	SIMBOLO
LAMPADEGIONE BARRIERA	[Symbol]
SEGNALTO DI PISTA	[Symbol]
CAVITÀ DI SOSTA	[Symbol]
COLONNINA RICERCA ANTIVERICO	[Symbol]
TELECAMERA C.C.T.V.	[Symbol]
TELECAMERA A.A.T.	[Symbol]
PARCHEGGIO	[Symbol]
SEGNALAZIONE PISTA (CONVENIENZA)	[Symbol]
BOX TELEPASS	[Symbol]
SEGNALAZIONE ACCESSO PEDONALE BOX	[Symbol]
SEGNALAZIONE USCITA PEDONALE BOX	[Symbol]
SPAZIO DI FANALINO	[Symbol]
SPAZIO DI ESASIONE	[Symbol]

NOTA BENE:  
L'installazione degli apparati tecnologici destinati all'automazione è rappresentativa, da sviluppare nella forma geometrica definitiva in fase di progetto esecutivo.  
(\*) Si prevedono due tipologie di lanterna: lampadario a sistema 0200 (7m) sul lato strada (nord); lanterna a 2 campi da installare sul lato con rotondo.

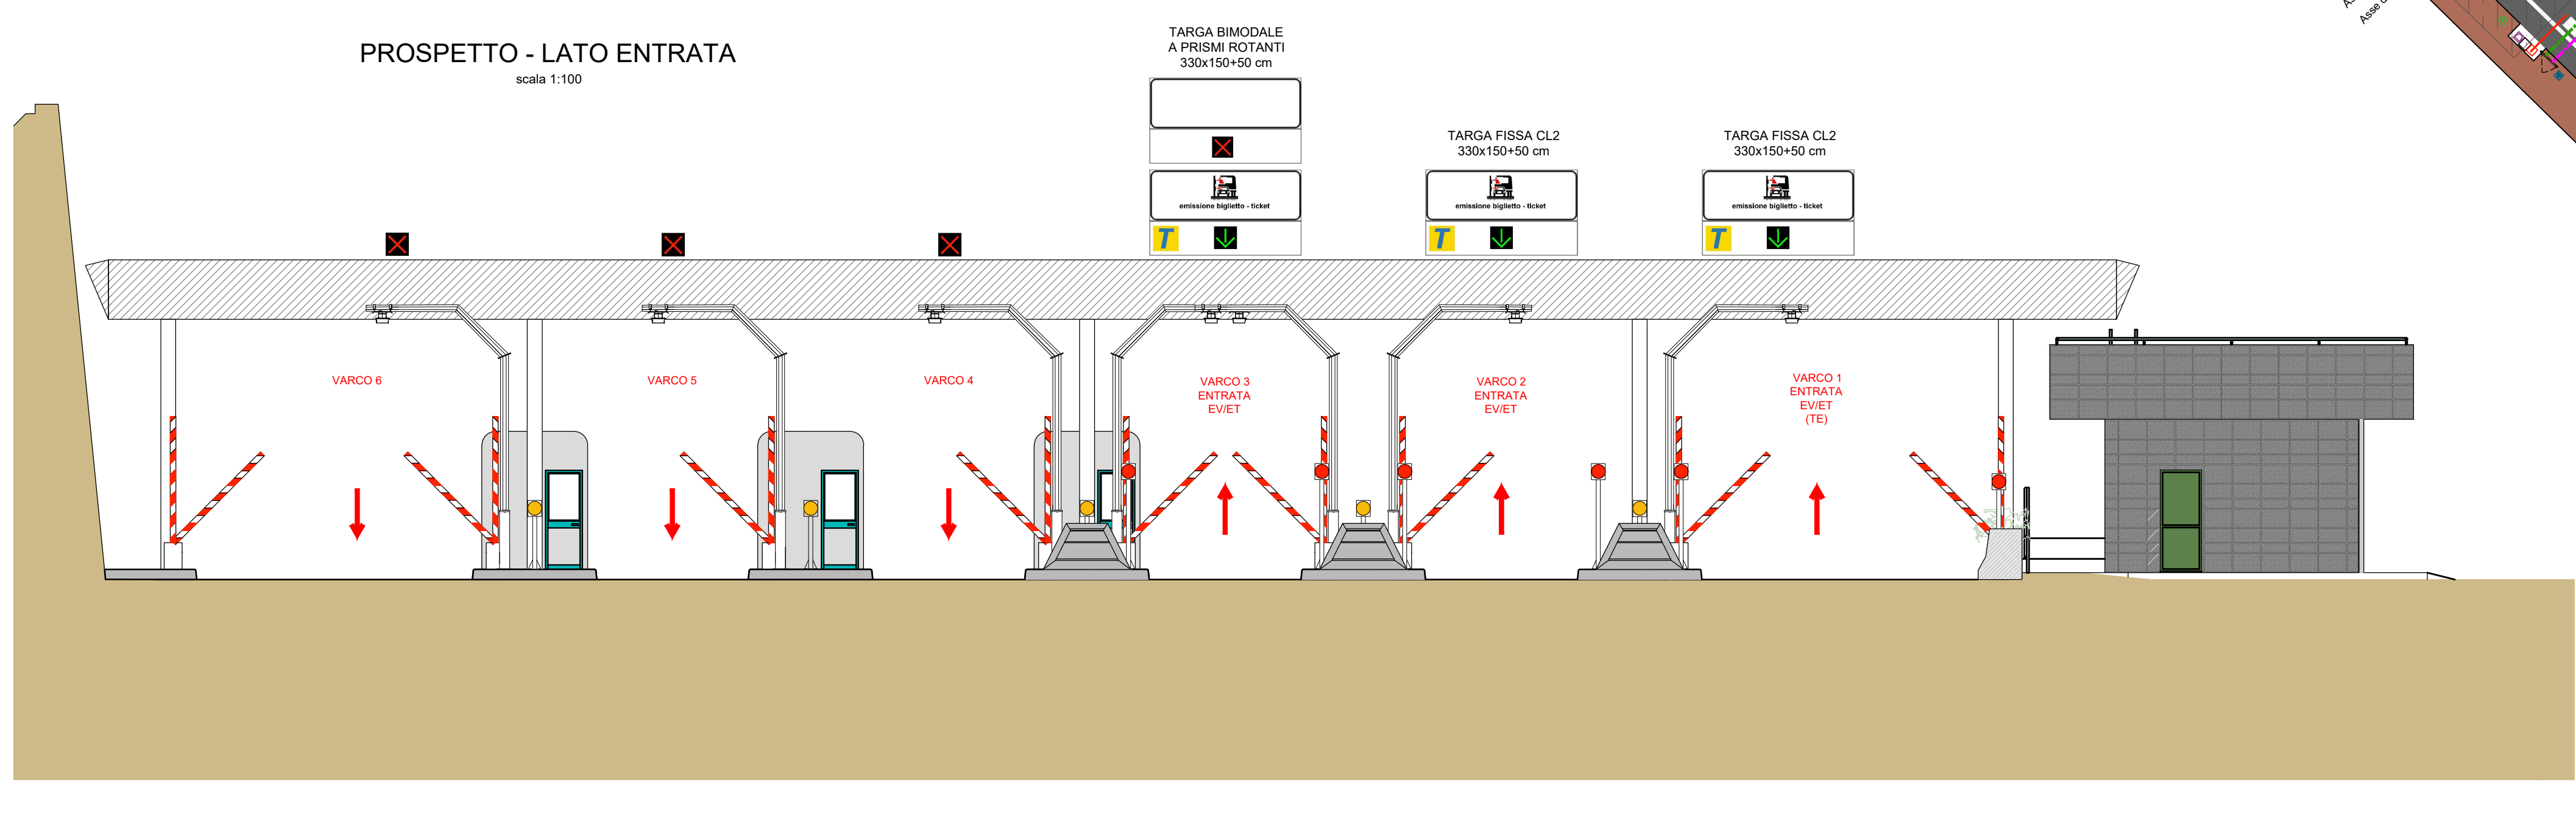

Tronco A10: Savona - Ventimiglia (confine francese)

## NUOVO SVINCOLO AUTOSTRADALE DI VADO LIGURE

CARREGGIATA SUD / CARREGGIATA NORD  
Progr. Km 47+545

**PROGETTO DEFINITIVO**

FABBRICATI PIAZZALE DI ESAZIONE  
Planimetria di Inquadramento Generale  
Disposizione Apparati

PROGETTISTA	RESPONSABILE INTEGRAZIONE ATTIVITÀ SPECIALISTICHE	IMPRESA	COMMITTENTE
Dott. Ing. Luca BARELLI Ordine degli Ingegneri Provincia di VCO n° 122	Dott. Ing. Enrico GHISLANDI Ordine degli Ingegneri Provincia di Milano n° 16993		Autostrada dei Fiori S.p.A. Via della Repubblica, 46 18100 Imperia (IM)

REV.	DATA	DESCRIZIONE	REDATTO	CONTR.	APPROV.	RIESAME	DATA	SCALA
							Gennaio 2020	varie
							N. PROGR.	
C	Marzo 2021	Recupero progetto C.S.L.L.P.P. piano n° 58/2020 - Advanca del 19/10/2020	SKA	ET/MP	DT	DT		
B	Febbraio 2022	REVISIONE per allineamenti progettati	SKA	ET/MP	DT	DT		
A	Giugno 2022	PRIMA EMISSIONE	SKA	ET/MP	DT	DT		

CODIFICA

PROGETTO: A10 SVINCOLO AUTOSTRADALE DI VADO LIGURE

WBS: A101B10001

CUP: I144E14000810005

RESPONSABILE DEL PROCEDIMENTO

VISTO DELLA COMMITTENTE