




PIANTA COPERTURA

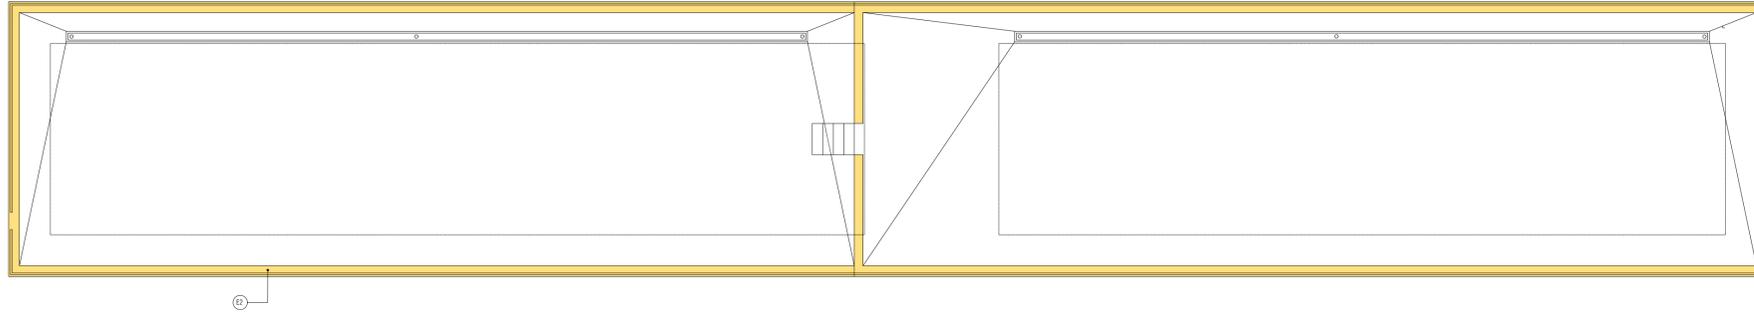

PIANTA PIANO PIAZZALE


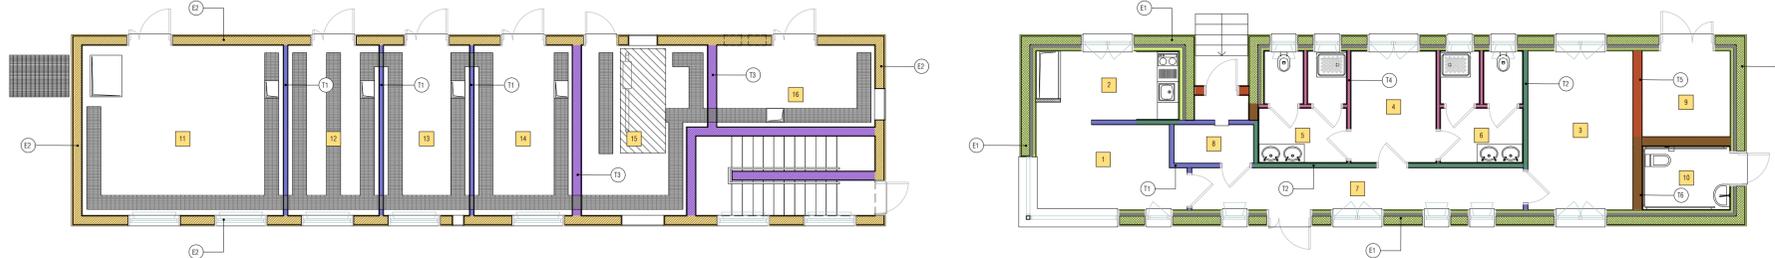


PIANTA PIANO CUNICOLO

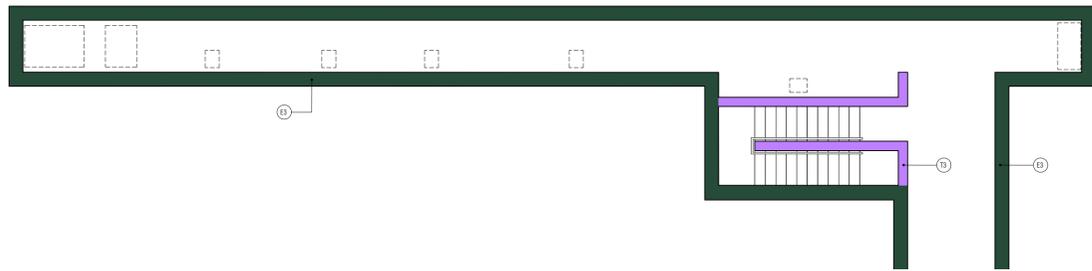


- 1 Locale Esattori
- 2 Spazio Ristoro
- 3 Ufficio
- 4 Spogliatoio
- 5 Servizi Igienici Uomini
- 6 Servizi Igienici Donne
- 7 Corridoio
- 8 Locale Cassaforte Deposito Biglietti
- 9 Magazzino
- 10 Servizi Igienici Esterno
- 11 Centrale Tecnologica
- 12 Locale IEP + TLC
- 13 Locale UPS
- 14 Locale BT
- 15 Locale GE
- 16 Locale Consegna BT


DETTAGLI FISSAGGIO PIASTRELLE  
Scala 1:5

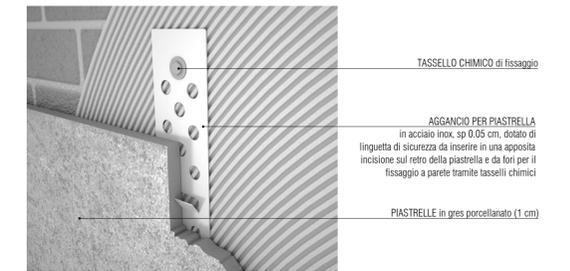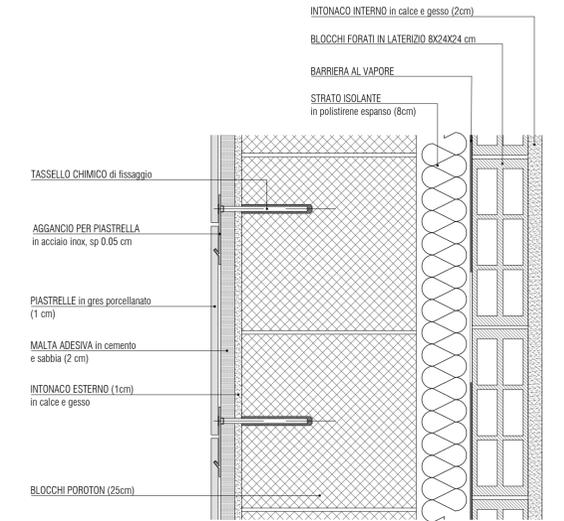


E1 MURATURA PERIMETRALE EDIFICIO SERVIZI sp. 47 cm (rivestimento esterno in gres)

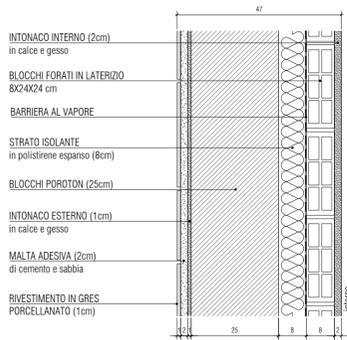

E2 MURATURA PERIMETRALE EDIFICIO IMPIANTI sp. 31 cm (rivestimento esterno in gres)

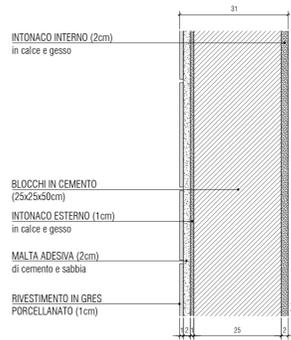

E3 PARETI CUNICOLO sp. 40 cm

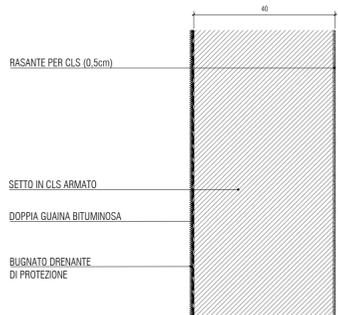

T1 TRAMEZZO INTERNO sp. 14




NOTE:

(\*) I rivestimenti interni per i locali 2 - 4 - 5 - 10 sono da applicare per un'altezza pari a 2.2 m dal piano di calpestio. Al di sopra di tale quota si applicherà intonaco civile e tinteggiatura con idropittura.


Per l'abaco delle partizioni orizzontali vedere Tavola FAB\_AB\_002 e Tavola FAB\_AB\_003

Per le effettive dimensioni delle varie carpenterie dei fabbricati e del cunicolo vedere gli elaborati specifici.


T2 TRAMEZZO INTERNO sp. 16

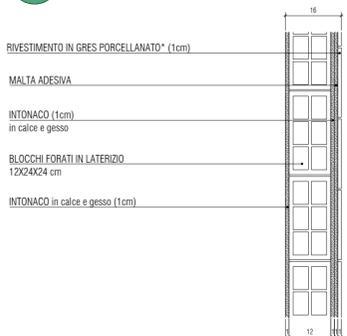


T3 PARETE R.E.I. 120

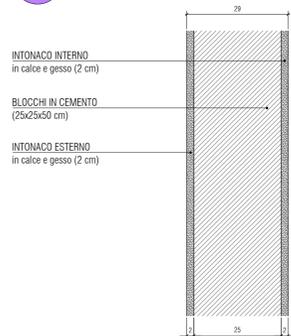


T4 TRAMEZZO INTERNO sp. 14

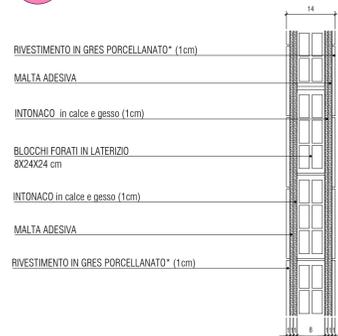

T5 TRAMEZZO INTERNO sp. 27

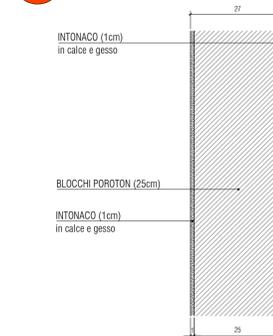

T6 TRAMEZZO INTERNO sp. 29

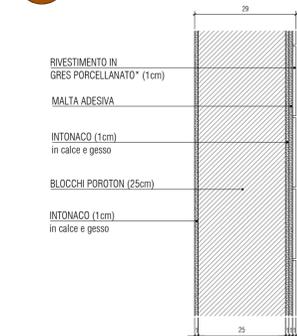

Tronco A10: Savona - Ventimiglia (confine francese)

NUOVO SVINCOLO AUTOSTRADALE DI VADO LIGURE

CARREGGIATA SUD / CARREGGIATA NORD  
Progr. Km 47+545

PROGETTO DEFINITIVO

FABBRICATI PIAZZALE DI ESAZIONE

Edificio Esazione  
Abaco Stratigrafie Verticali

PROGETTISTA Dott. Ing. Ivano BARILLI Ordine degli Ingegneri Provincia di VCO n° 122	RESPONSABILE INTEGRAZIONE ATTIVITA' SPECIALISTICHE Dott. Ing. Enrico GHISLANDI Ordine degli Ingegneri Provincia di Milano n° 16993	IMPRESA SINA	COMMITTENTE Autostrada dei Fiori S.p.A. Via della Repubblica, 46 18100 Imperia (IM)					
REV.	DATA	DESCRIZIONE	REDATTO	CONTR.	APPROV.	RIESAME	DATA	SCALA
B	Febbraio 2020	REVISIONE per afframmenti progettuali	SINA	DTIMP	DT	DT	Gennaio 2020	1:10
A	Gennaio 2020	PRIMA EMISSIONE	SINA	DTIMP	DT	DT	N. PROGR.	
CODIFICA							WBS	
PROGETTO LIV. TRONCO DOCUMENTO REV.							A101BT0001	
P280 D A10 FAB AB 001 B							CUP	
							I44E14000810005	

RESPONSABILE DEL PROCEDIMENTO VISTO DELLA COMMITTENTE

Il presente documento non potrà essere copiato, riprodotto o altrimenti pubblicato in tutto o in parte, senza il consenso scritto dell'Autore. Autostrada dei Fiori S.p.A. Ogni utilizzo non autorizzato sarà perseguito a norma di legge. This document may not be copied, reproduced or published, either in part or in its entirety, without the written permission of Autostrada dei Fiori S.p.A. Unauthorized use will be prosecuted by law.