



PIANTA COPERTURA

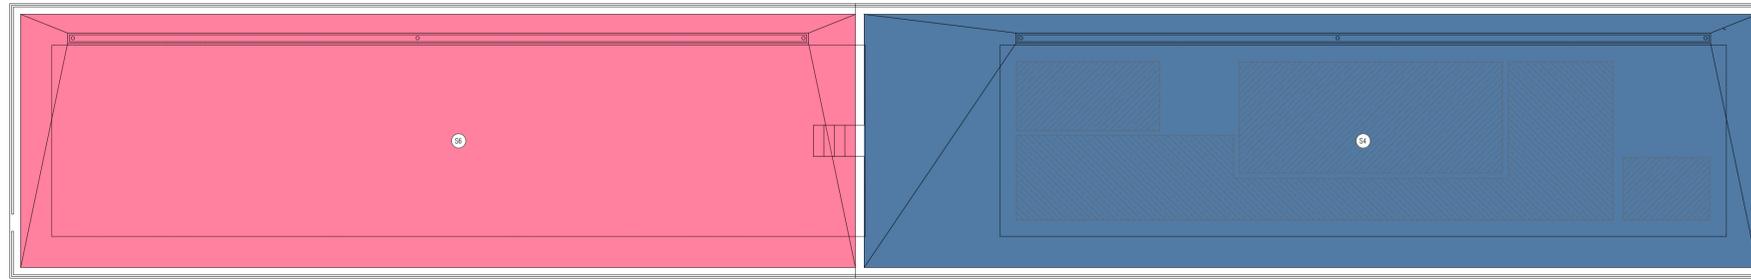

-  Controsoffitto con idrolastra 60x60 cm
-  Controsoffitto in cartongesso 60x60 cm

PIANTA PIANO CUNICOLO

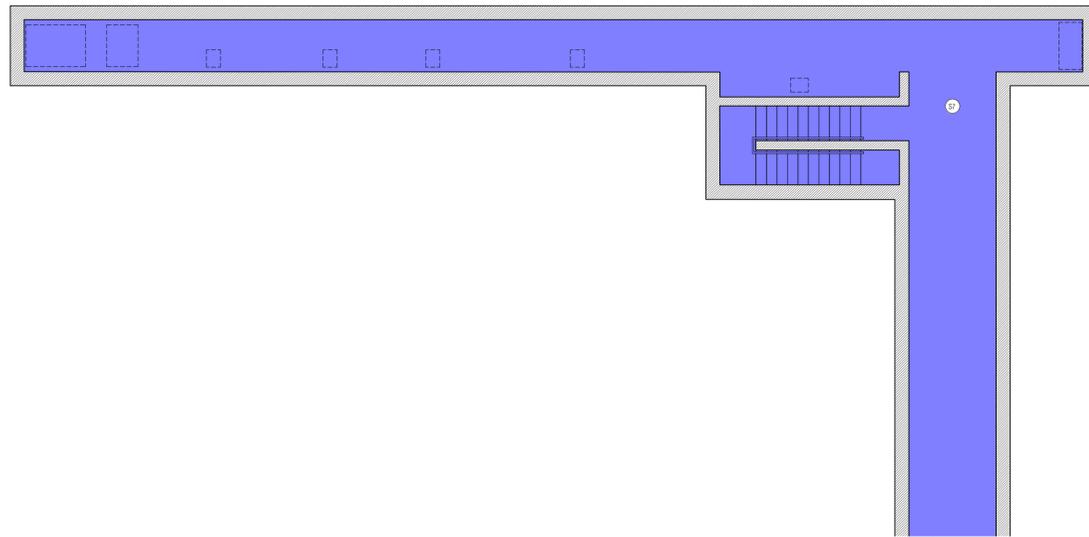


NOTE:


Per l'abaco delle partizioni verticali vedere Tavola FAB_AB_001

Per le effettive dimensioni delle varie carpenterie dei fabbricati e del cunicolo vedere gli elaborati specifici.


S4 COPERTURA CALPESTABILE EDIFICIO ESAZIONE

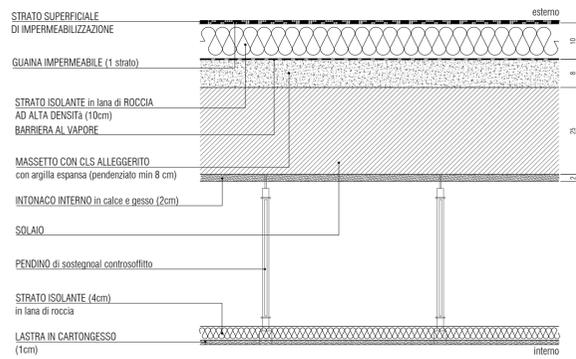

S6 COPERTURA EDIFICIO IMPIANTI

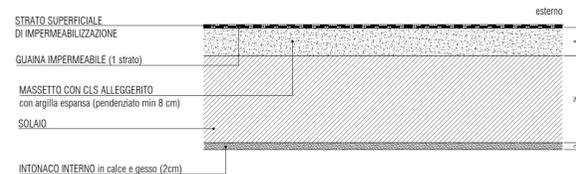

S7 SOLAIO CONTROTERRA CUNICOLO

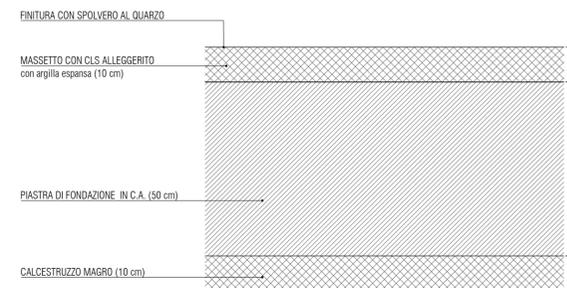

Tronco A10: Savona – Ventimiglia (confine francese)

NUOVO SVINCOLO AUTOSTRADALE DI VADO LIGURE

CARREGGIATA SUD / CARREGGIATA NORD
Progr. Km 47+545

PROGETTO DEFINITIVO

FABBRICATI PIAZZALE DI ESAZIONE

Edificio Esazione
Abaco Stratigrafie Orizzontali - 2 di 2

PROGETTISTA Dott. Ing. Ivano BARILLI Ordine degli Ingegneri Provincia di VCO n° 122	RESPONSABILE INTEGRAZIONE ATTIVITA' SPECIALISTICHE Dott. Ing. Enrico GHISLANDI Ordine degli Ingegneri Provincia di Milano n° 16993	IMPRESA SINA	COMMITTENTE Autostrade dei Fiori S.p.A. Via della Repubblica, 46 18100 Imperia (IM)
--	---	-----------------	--

REV.	DATA	DESCRIZIONE	REDATTO	CONTR.	APPROV.	RIESAME	DATA	SCALA
A	Febbraio 2020	PRIMA EMISSIONE	SINA	DTIMP	DT	DT	Febbraio 2020	1:10

CODIFICA	PROGETTO	LV	TRONCO	DOCUMENTO	REV	WBS
P280	D	A10	FAB	AB	003	A
CUP	144E14000810005					

RESPONSABILE DEL PROCEDIMENTO	VISTO DELLA COMMITTENTE
-------------------------------	-------------------------

Il presente documento non potrà essere copiato, riprodotto o altrimenti pubblicato, in tutto o in parte, senza il consenso scritto dell'Autstrada dei Fiori S.p.A. Ogni utilizzo non autorizzato sarà perseguito a norma di legge. This document may not be copied, reproduced or published, either in part or in its entirety, without the written permission of Autostrade dei Fiori S.p.A. Unauthorized use will be pursued by law.