


LEGENDA COLORI

IMPIANTI DI BASSA TENSIONE (BT)
UTENZE BT (FM E ILLUMINAZIONE) PREFERENZIALI, ALIMENTATE DA GRUPPO ELETTROGENO (GE)
UTENZE BT (FM E ILLUMINAZIONE) IN CONTINUITA' ASSOLUTA ALIMENTATE DA UPS (CA)
IMPIANTI SPECIALI GENERICI (SP)
IMPIANTI SPECIALI DI COMUNICAZIONE (RETE DATI/VIDEOCCTOFONIA/TV)
IMPIANTI SPECIALI DI SICUREZZA (RIVELAZIONE INCENDI/CONTROLLO ACCESSI/ANTINTRUSIONE)
IMPIANTI DI SUPERVISIONE (SV)
IMPIANTI TVCC (TC)

LEGENDA DISTRIBUZIONE QUADRI ELETTRICI, APPARECCHIATURE E CANALIZZAZIONI

CONTATORE ENERGIA SCAMBIATA
CONTATORE ENERGIA PRODOTTA
QUADRO ELETTRICO
UPS - GRUPPO DI CONTINUITA' ASSOLUTA
PULSANTE DI SGANCIO CON SPIA SEGNALEZIONE (CON INDICAZIONE CIRCUITI)
CONDUTTURE ASCENDENTE / DISCENDENTE
CONDUTTURE VERTICALE PASSANTE
CANALEPASSERELLA
BARRIERA TAGLIAFIAMMA CON SCHIUMA POLIURETANICA EI120
SCATOLA DI DERIVAZIONE PRINCIPALE CON MORSETTIERA (LADDOVE NECESSARIA)
CASSETTA SECONDARIA DI DERIVAZIONE CON MORSETTIERA (LADDOVE NECESSARIA)
POZZETTO

PARTICOLARE SEZIONE CUNICOLO TECNICO SCALA 1:25

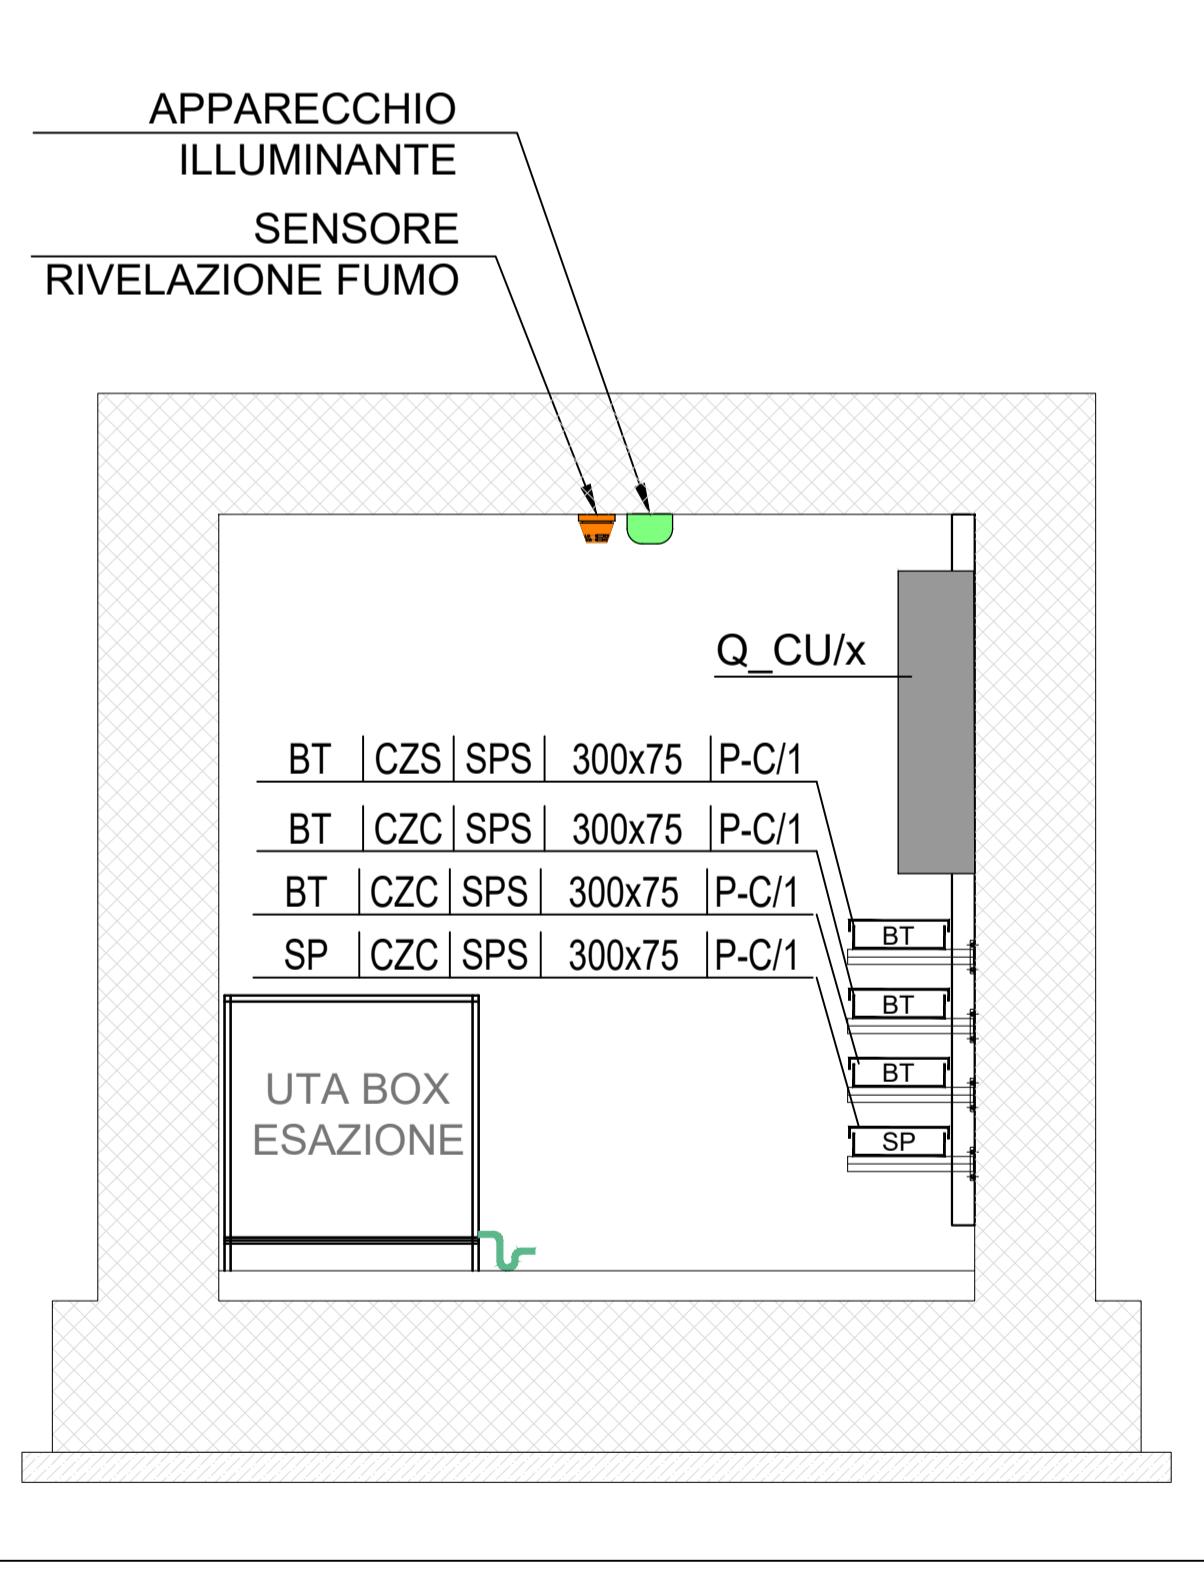



Autostrada dei Fiori

Tronco A10: Savona – Ventimiglia (confine francese)

NUOVO SVINCOLO AUTOSTRADALE DI VADO LIGURE

CARREGGIATA SUD / CARREGGIATA NORD
 Progr. Km 47+545

PROGETTO DEFINITIVO

IMPIANTI ELETTRICI
 Cunicolo di esazione
 Disposizione dei quadri elettrici e delle canalizzazioni

PROGETTISTA Dott. Ing. Ivano BARILLI Ordine degli Ingegneri Provvisoria di VCO n° 122	RESPONSABILE INTEGRAZIONE ATTIVITA' SPECIALISTICHE Dott. Ing. Enrico GHISLANDI Ordine degli Ingegneri Provvisoria di Milano n° 16953	IMPRESA SINA	COMMITTENTE Autostrada dei Fiori S.p.A. Via della Repubblica, 46 18100 Imperia (IM)
---	--	------------------------	---

REV.	DATA	DESCRIZIONE	REDATTO	CONTR.	APPROV.	RIESAME	DATA	SCALA
C	Marzo 2021	Recupero precisione C.S.L.L. PP. parere n°58/2020 - Adesione del 19/11/2020	SINA	DTIMP	DT	DT	Febbraio 2020	1:100
B	Febbraio 2020	REVISIONE PER AFFINAMENTO PROGETTUALE	SINA	DTIMP	DT	DT		
A	Gennaio 2020	PRIMA EMISSIONE	SINA	DTIMP	DT	DT		

CODIFICA

PROGETTO: P2|8|0 | LIVELLO: D | TRONCO: A1|0 | DOCUMENTO: I|MP|PL | REV: 0|0|5 | C

WBS: A|1|0|1|B|T|0|0|0|1
 CUP: I|4|4|E|1|4|0|0|0|8|1|0|0|0|5

RESPONSABILE DEL PROCEDIMENTO _____ **VISTO DELLA COMMITTENTE** _____

Il presente documento non potrà essere copiato, riprodotto o altrimenti pubblicato in tutto o in parte, senza il consenso scritto dell'Autostada dei Fiori S.p.A. Ogni utilizzo non autorizzato sarà sanzionato a norma di legge. Autostada dei Fiori S.p.A. - Distribuzione con ed. elettronica in PDF.